

PREZIME i IME JERKOVIC' MARIJAN

ADRESA MARICI B.B

Tel. 069 578 148

Crna Gora
OPŠTINA TIVAT
TIVAT

| | | | |
|-------------|------------|--------|------------|
| Primljenio: | 25-10-2013 | | |
| Org. jed. | Broj | Prilog | Vrijednost |
| | 0909-693 | /89 | |

OPŠTINA TIVAT

Sekretarijat za uređenje prostora i zaštitu životne sredine

PRIMJEDBE SA JAVNE RASPRAVE NACRT DUP-a „ŽUPA ČEŠLJAR“

1. OPŠTE PRIMJEDBE NA PLAN:

2. KONKRETNI PRIJEDLOZI:

Kat.par.br. 4334 KO TIVAT

Suština primjedbe: POŠTO SAM U POSTUPKU DOBITJANJA


GRADBINSKE DOŽVOLE ZA NABRANJU POTKROVYA
MOLIM VAS DA U PLAN UNESETE STVARNE POUŠINE
IZ PROJEKTA KOJE VAM DAJEM U PRILOGU.


POUŠINA U OSNOVI 118 m² SPRATNOST SUT+P+I+PK

UKUPNA BGP 360 m²

Tivat, 25 oktobar 2013

Marija
potpis

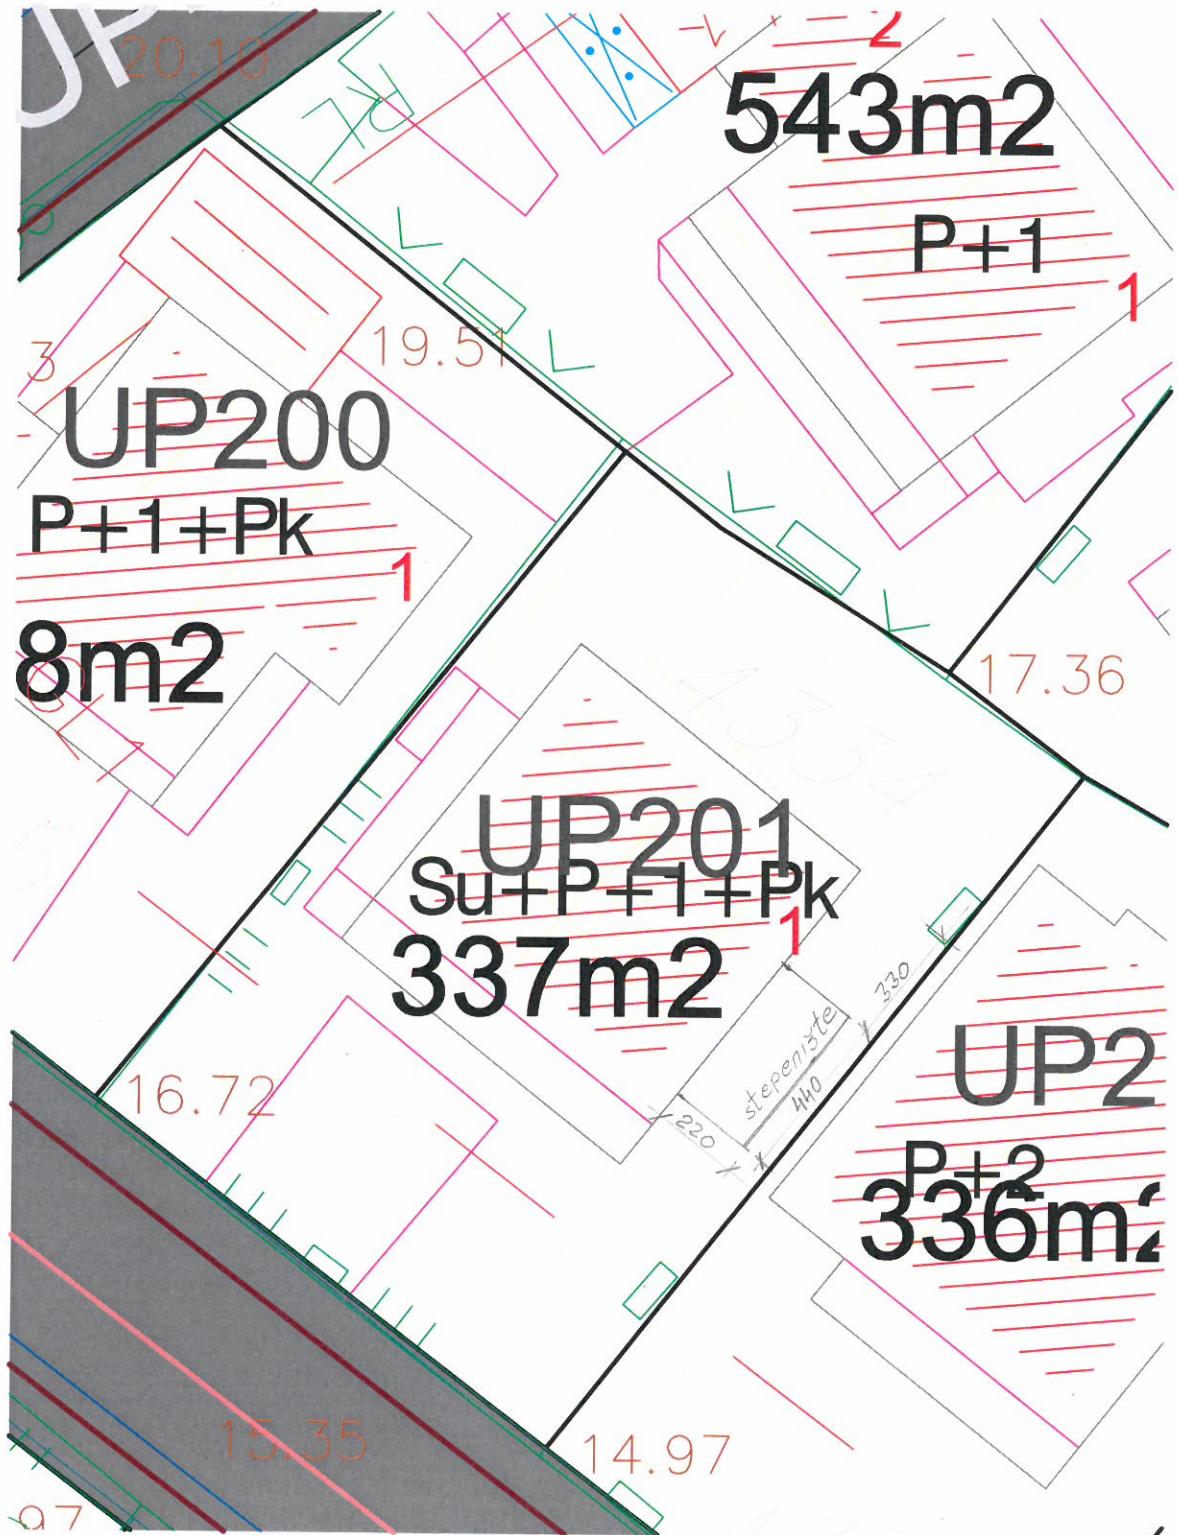

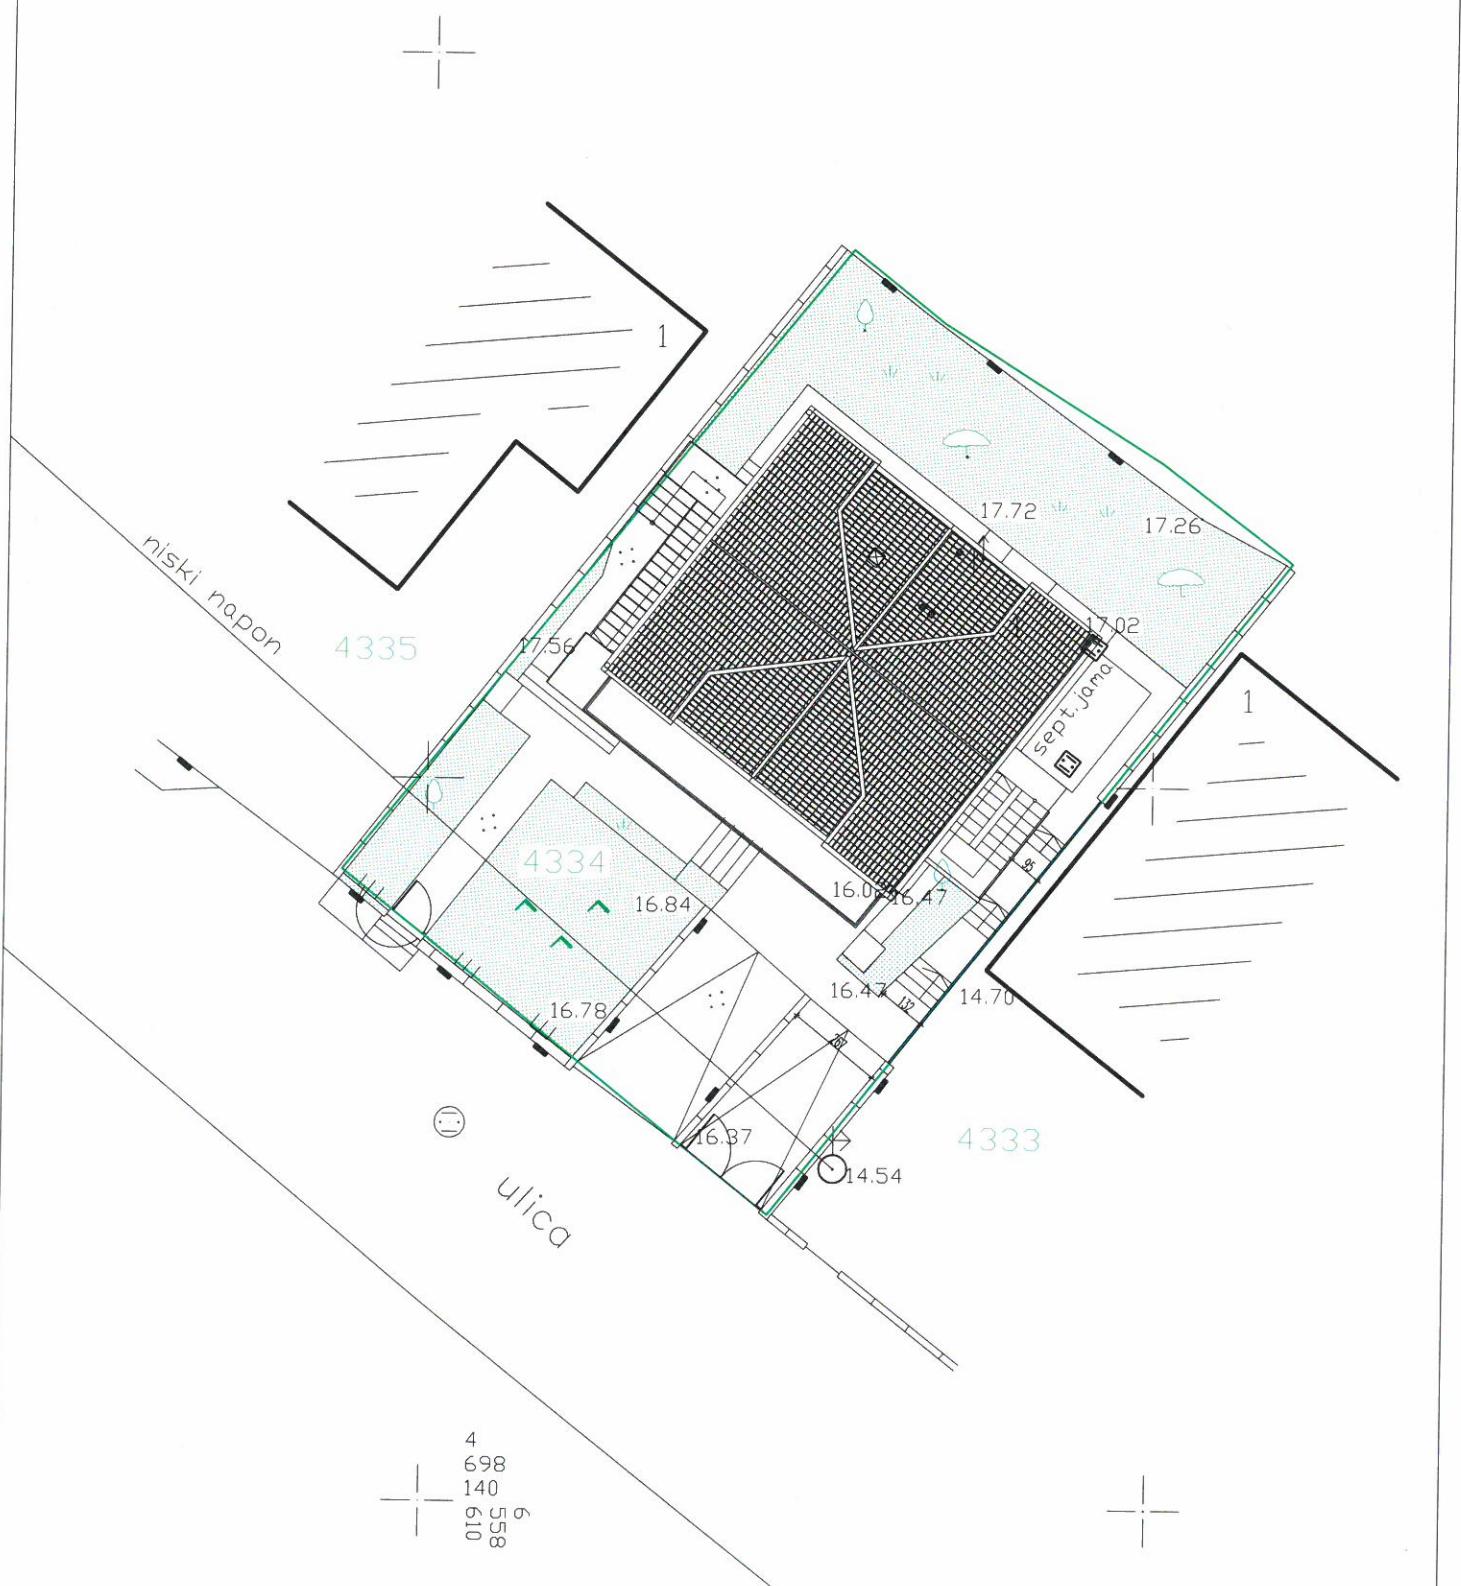

SITUACIJA TERENA

Opština Tivat, K.O. Tivat
kat. parc. 4334

"PREMJER" D.O.O.

R 1 : 200

Izradio: Jovanović Jovan, geom.

Karač Žarko, dir.

Ovlašćenje br. 02-2569/2

Datum: januar 2013.