

Vesna

3

PREZIME i IME VESNA GRAKOVIC  
 ADRESA SEYANOVO C/1  
 Tel 069-046-406

Crna Gora OPŠTINA TIVAT			
Primjено:	11-10-2013	Broj	Vrijednost
Org. jed.		Prilog	
0909-	673/3		

## OPŠTINA TIVAT

Sekretarijat za uređenje prostora i zaštitu životne sredine

### **PRIMJEDBE SA PONOVNE JAVNE RASPRAVE NACRT DUP-a „ŽUPA ČEŠLJAR“**

#### **1. OPŠTE PRIMJEDBE NA PLAN:**

Molim vas da mi uskladite urbanističku parceлу sa katastarskom parcelom 4588/2 i 4603

#### **2. KONKRETNI PRIJEDLOZI:**

Kat.par.br. 4588/2 KO TIVAT  
4603


Suština primjedbe:

Molim da uskladite urbanističku parcelu br. 4588/2 sa katastarskom parcelom,

U prilogu vam dostavljamo kopiju plana kako treba da izgledaju parcele 4588/2 i 4589/3 i 4603

Tivat, 10 oktobar 2013

potpis

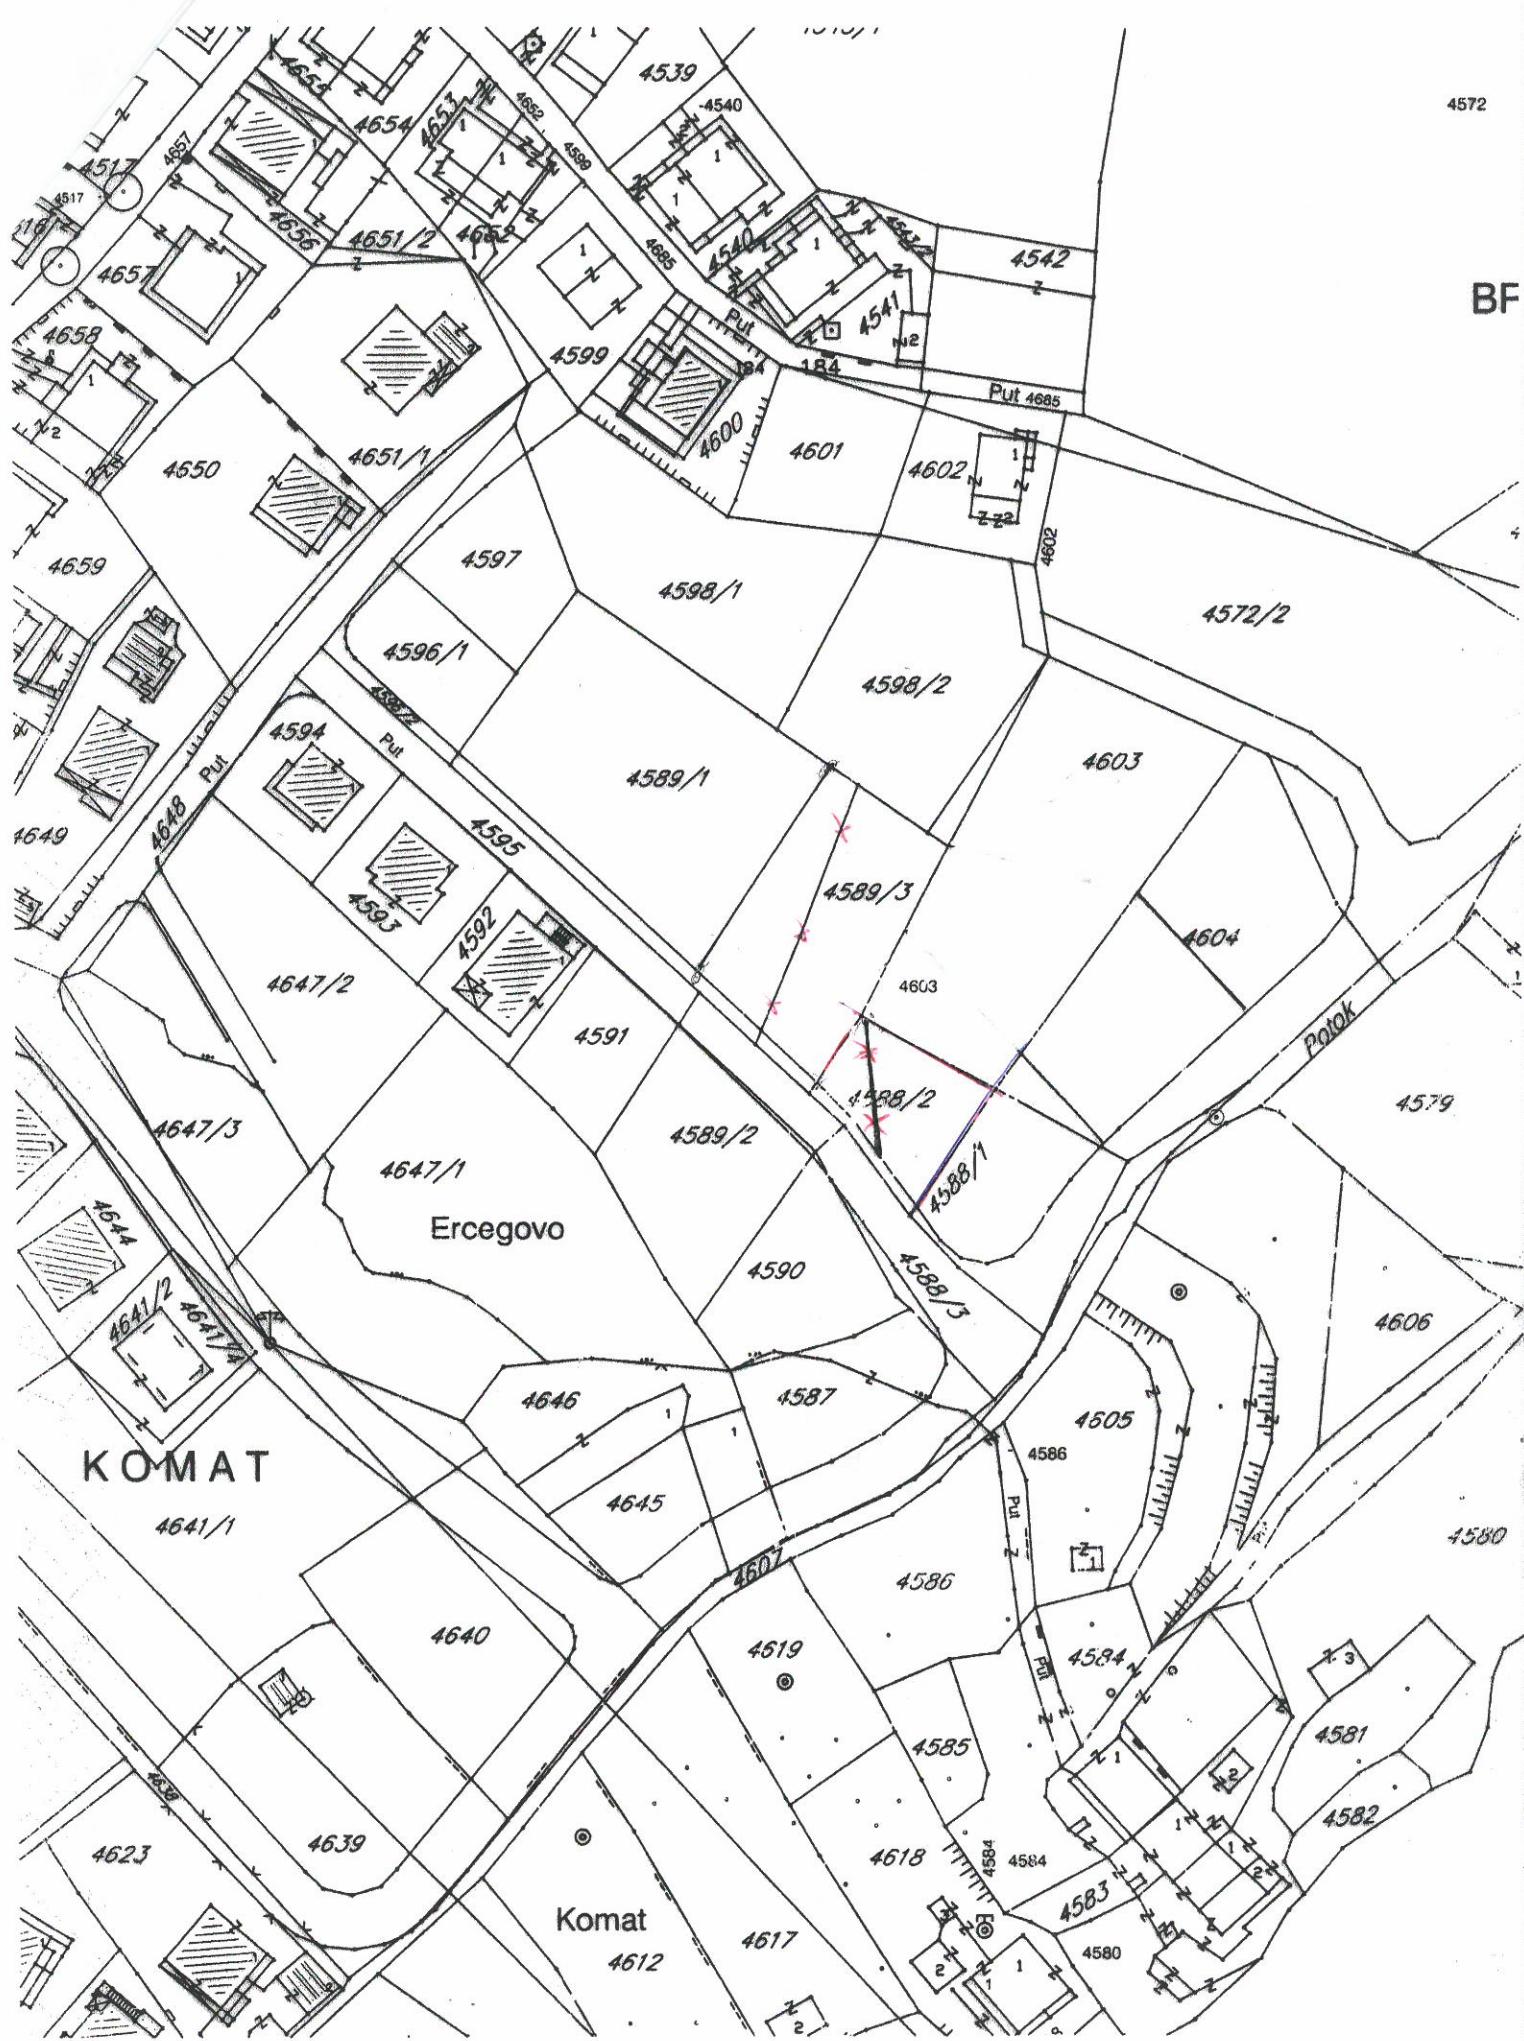


SLIKA CRNA GORA  
D A REPUBLIKE CRNE GORE  
Pravila za nekretnine  
Područna jedinica TIVAT  
Katastarska opština TIVAT

# KOPIJA PLANA

Razmjera 1:1000

SVOJSTVA:  
1/1 - VUKSANOVIĆ JOSKO VIKTOR

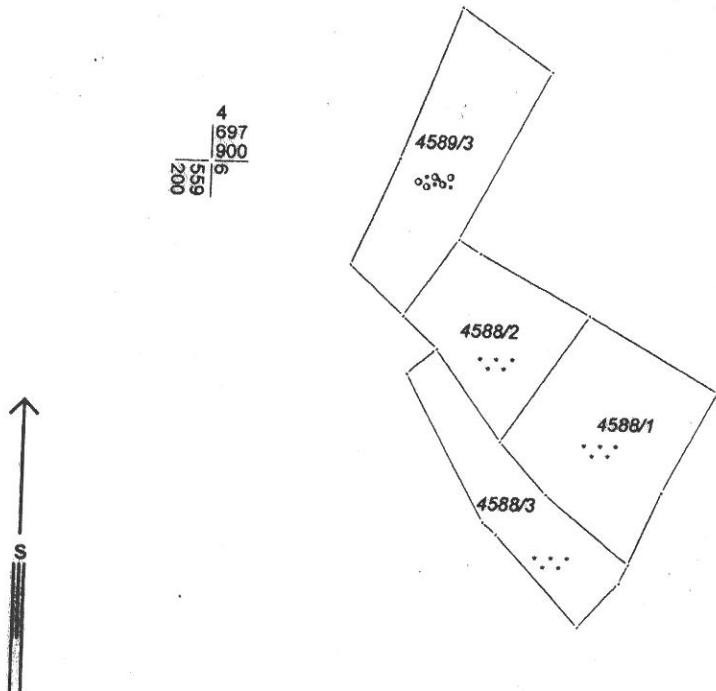

4  
697  
800  
200  
559

Broj parcele	Kultura	Klasa	Potes-zvano mjesto	Površina			Kat. prihod	
				ha	ar	m <sup>2</sup>	€	cen
4588/1	PITOMAK	1. KLASA	KOMADAT	4	90			
4588/2	PITOMAK	1. KLASA	K	3	17			
4588/3	PITOMAK	1. KLASA	K	3	10			
4589/3	ŠUMA	3. KLASA	K	4	52			
			UKUPNO:			15 69		

Da je ova kopija vjerna svome originalu prema posljednjem stanju u katastru:  
Tvrdi i ovjerava

i. 8. 2008.

STAGIC VCA 400  
Todor Bošković

# UGOVOR O KUPOPRODAJI NEPOKRETNOSTI

Ugovorne strane:

VUKSANoviĆ Jozo VICKO iz Tivta, Lamela 4, JMBG: 0703942234016, kao prodavac (u daljem tekstu: prodavac)

i

ERAKOViĆ Vukašin VESNA iz Tivta, Seljanovo C/1, JMBG: 14059648150-23, kao kupac (u daljem tekstu: kupac)

saglasile su se dana 12. septembra 2008. godine u Kotoru da zaključe ovaj ugovor kako slijedi:

## Član 1.

Predmet ugovora je zemljište - kat. parcela br. 4588/2 KO Tivat, površine 317 m<sup>2</sup>, koja je evidentirana u LN 2156 KO Tivat.  
Prodavac je nosilac prava svojine (1/1) na kat. parc. iz st. 1. ovog člana.

## Član 2.

Prodavac prodaje nepokretnost iz čl. 1. ovog ugovora, a kupac je kupuje za međusobno dogovorenu cijenu od 19.000 EURA (slovima: devetnaest hiljada eura).

## Član 3.

Prodavac potvrđuje da je ugovorena cijena u momentu potpisivanja ovog ugovora, već u cijelosti isplaćena, te da se kupac može uknjižiti bez ikakve dalje privole ili saglasnosti prodavca (clausula intabulanti).

## Član 4.

Prodavac garantuje kupcu:

- da je predmetna nepokretnost iz čl. 1. ovog ugovora vlasništvo prodavca,
- da nije opterećena nikakvim teretima, niti ograničenjima, kako uknjiženim, tako i neuknjiženim,
- da niko ne polaže pravo preče kupovine,
- da nije pod zabranom raspolaganja,
- da nije u sudskom ni u upravnom sporu,
- da nema prava trećih lica,
- da nije uzeta kapara od trećih lica,

- KOTOR  
- da nije zaključen ugovor o poklonu ni ugovor o doživotnom izdržavanju,  
- da nije predmet spora povodom bračne tekovine,  
- da će eventualne terete, ukoliko se pojave, otkloniti o svom trošku, u najkraćem roku.

Član 5.

Kupac potvrđuje da je izvršio identifikaciju parcele, detaljno je pregledao i na taj način se uvjerio u položaj iste, uočio sve njene osobine, prednosti i mane, te je takvu kupuje.

Član 6.

Prodavac je obavezan da kupcu preda kat. parcelu sa svim izmirenim troškovima, koji su za nju vezani.

Član 7.

Sve troškove u vezi sa ovim ugovorom, uključujući i porez na promet, snosi kupac.

Član 8.

U slučaju eventualnog spora između ugovornih strana stranke su se sporazumjele da će isti riješiti mirnim putem, a ako to nije moguće, biće nadležan Osnovni sud u Kotoru.

Član 9.


Ovaj ugovor je sačinjen u 7 (sedam) istovjetnih primjeraka od kojih se dva uručuju prodavcu, dva kupcu, a tri zadržava sud prilikom ovjere potpisa.

Član 10.


Ugovorne strane saglasno izjavljuju da su sve navedene odredbe ovog ugovora pažljivo pročitale i razumjele i da ga u potpunosti prihvataju i u znak svoje saglasnosti ga svojeručno potpisuju.

Kotor, 12.09.2008.

PRODAVAC:

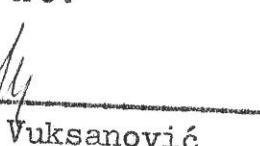  
Vicko J. Vuksanović

KUPAC:

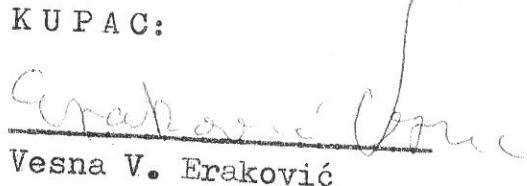  
Vesna V. Eraković

## Ov I br. 5878/2008

Potvrđuje se svojeručnost potpisa Vuksanović Vicka ( l.k. 856140717 Tivat) i Eraković Vesne ( l.k. 077244723 Tivat).  
Naplaćena taksa za ovjeru potpisa u iznosu od 11,00 €.

### OSNOVNI SUD U KOTORU


Dana 12.09.2008 godine

ovlašćeni službenik

Pejović Sonja



C-09-12-000000  
POREZNA UPRAVA  
Područna jedinica Budva  
Na utvrđenu traženu vrijednost plaćen  
porez na pravne nekretninе po rješenju  
prijavnog postupka Budva  
Droj: 03/09-01-1/Op 840 od 25.09.2008 godine  
evidencijski broj: 475/08  
Mojat (mjesto) M.P. Marin Šimun  
Ovaj je potpis

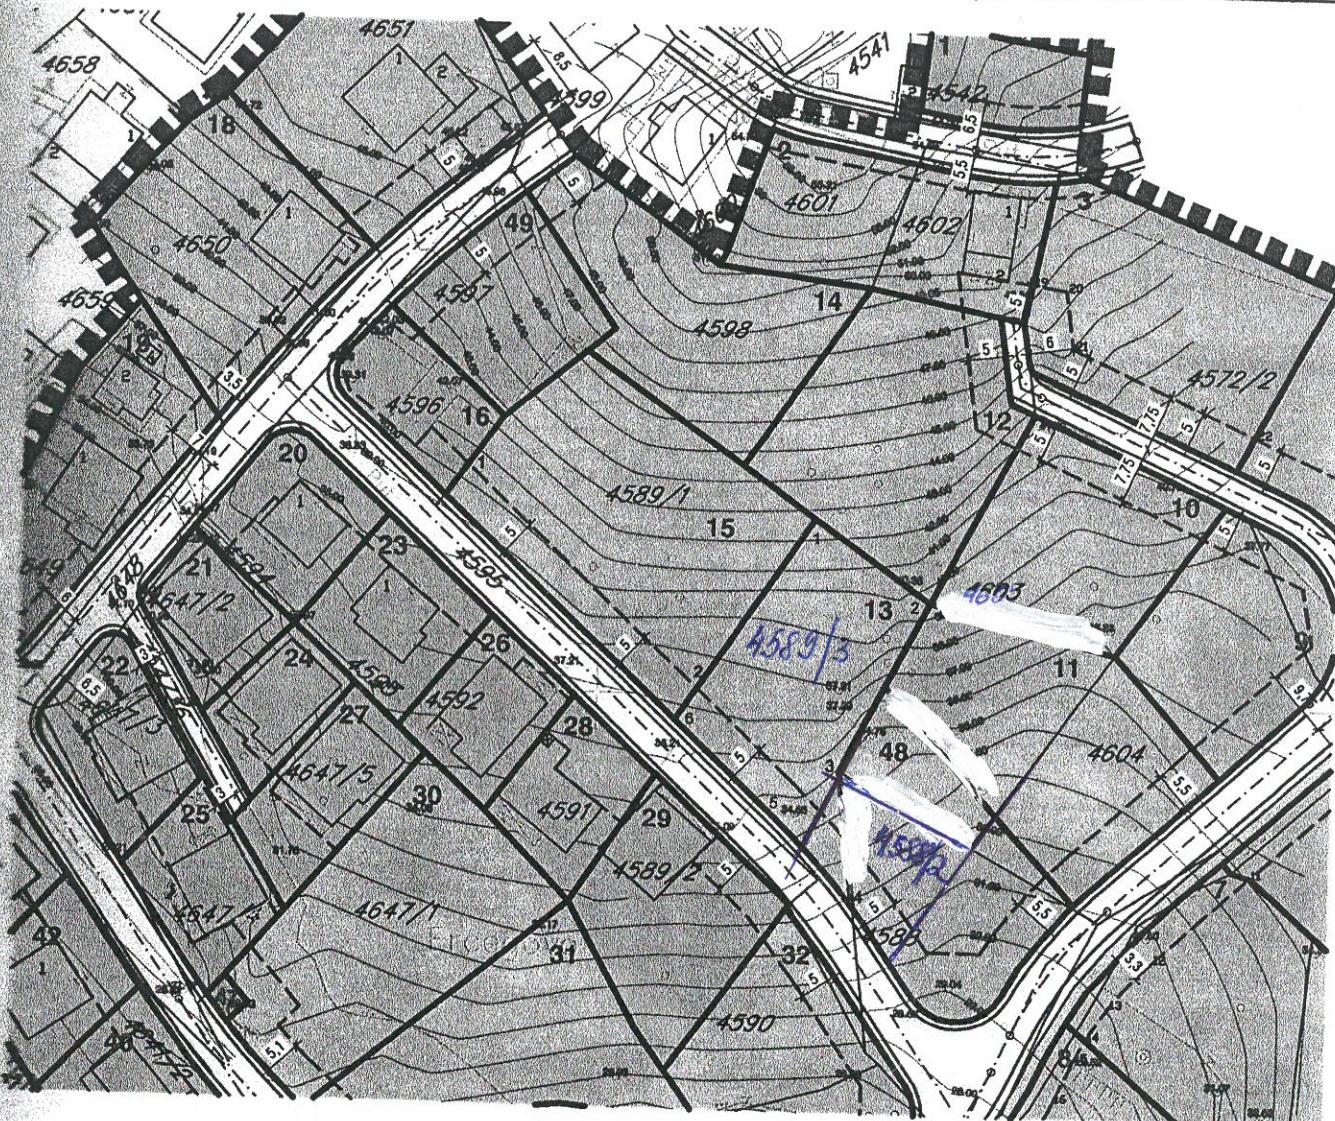

## LEGENDA

-  GRANICA ZAHVATA PLANA  
 GRANICA URBANISTIČKE PARCELE  
**13** OZNAKA URBANISTIČKE PARCELE  
 GRADJEVINSKA LINIJA  
 TRASA DALEKOVODA  
 STANOVANJE - INDIVIDUALNO  
 STANOVANJE - KOLEKTIVNO  
 STANOVANJE POD POSEBnim USLOVIMA GRADNJE  
 UREDJENO ZELENILO  
 SAOBRACAJ - KOLSKE ULICE  
 SAOBRACAJ - PJEŠAČKE STAZE  
 VODOTOK  
 POVRŠINE OSTALE INFRASTRUKTURA (OBJEKTI ELEKTROENERG., SIS.

koordinate urbanističke parcele

1. 6559228.63 4697923.58
  2. 6559244.05 4697912.97
  3. 6559232.50 4697890.50
  4. 6559234.68 4697872.31
  5. 6559222.84 4697885.24
  6. 6559210.47 4697896.64



koordinate grædevinske linjier

1. 6559233.62 4697881.14  
2. 6559213.29 4697900.84

A GORA  
LADA CRNE GORE

Uprava za nekretnine

Područna jedinica: ..... Tivat .....

KAT. OPŠTINA: ..... Tivat .....

Opština: ..... Tivat .....

Približna razmjera 1:500

FAKT.ZEK PR: 953-121-5/219/12

SKICA PREMJERA br.


Broj katastarskog plana: .....

Tah. zapisnika: sveaka .....

Veza sa ranijom skicom premjera: br./god. ....

SPISAK PRIJAVA 41/2012

PARCELACIJA PO DUP-U  
URBANISTIČKE PARCELE UP13 i UP 15

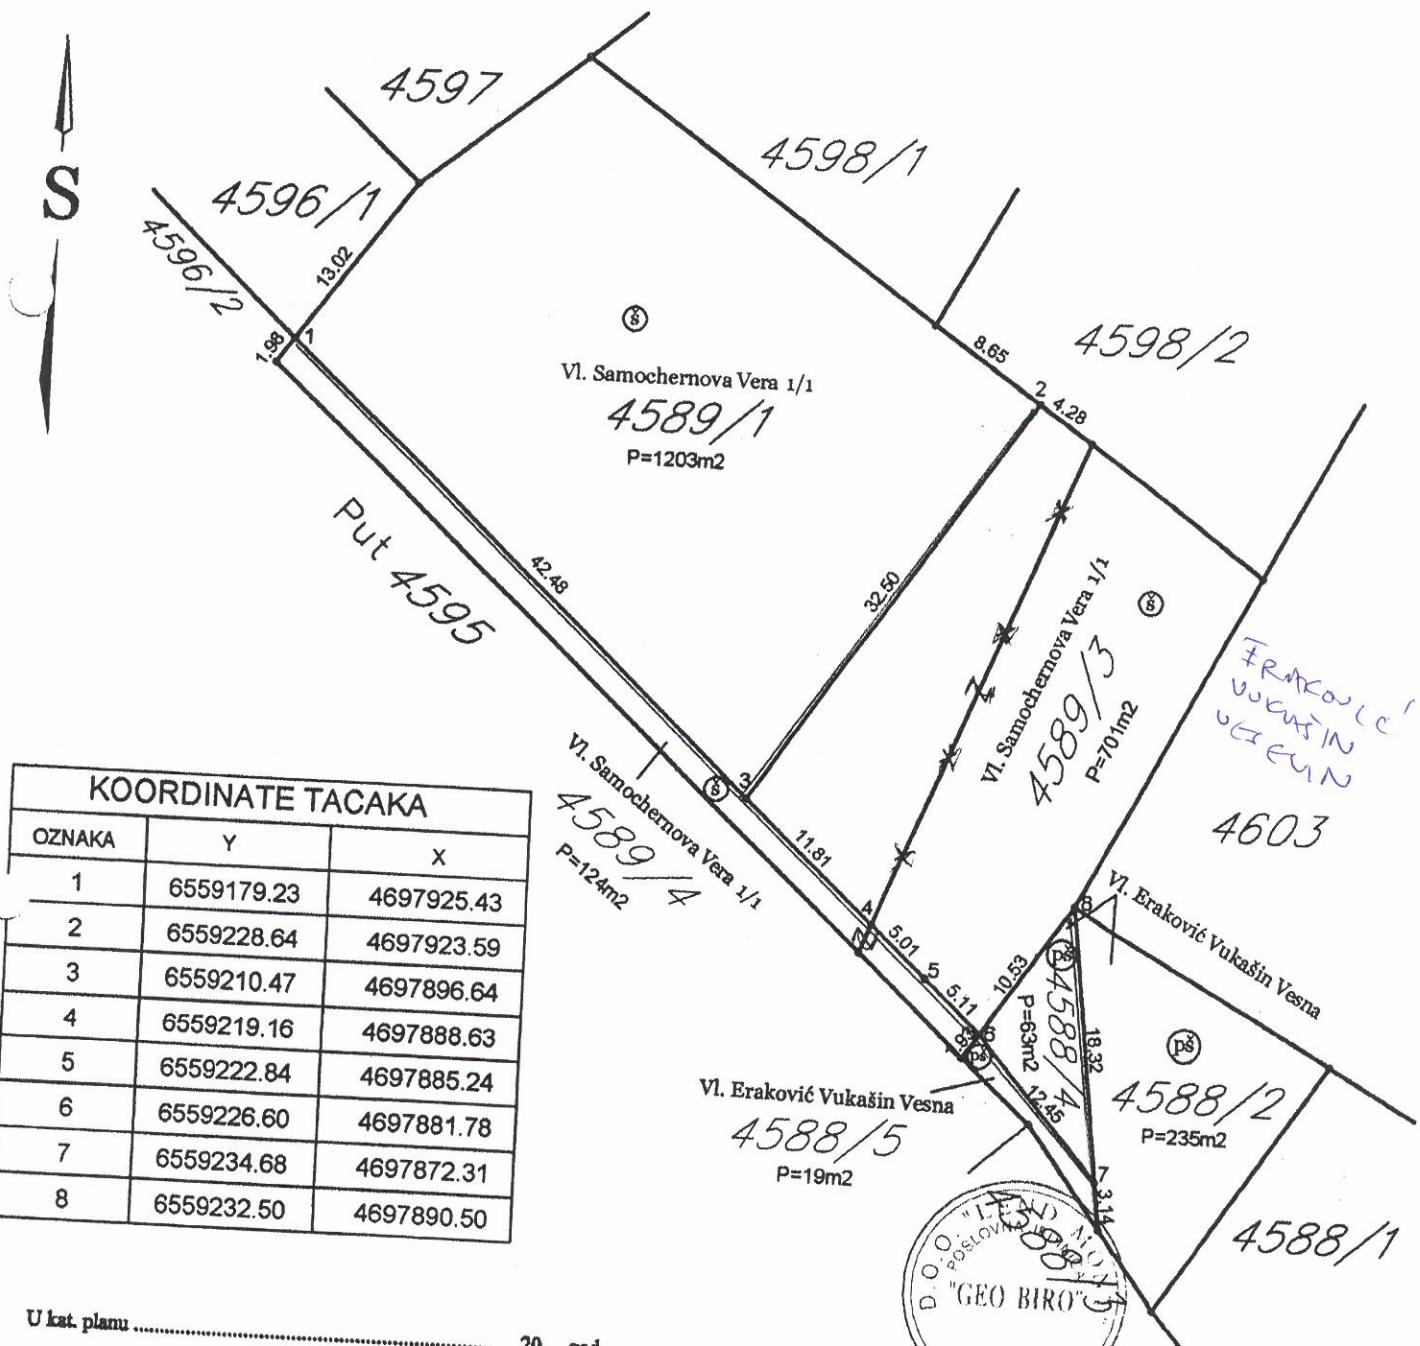

U kat. planu ..... 20... god.

U indikac. skici ..... 20... god.

Spisak det.rac.: površina ..... 20... god.

Spisak prijava ..... 41/2012 ..... 20... god.

Spisak promena ..... 8VRSKA II ..... 20... god.

Snimio dana ..... 05.11.2012. god.  
D.O.O. "LEND MONT" ..... 2012. god.  
P.J. "GEO BIRO" TIVAT

-Ovlašćeno lice ..... Đurdica Spasić .....  
- nosilac licence -

Pregledao dana ..... 05.11.2012. .... 20... god.

*J. M. Janković*  
potpis