
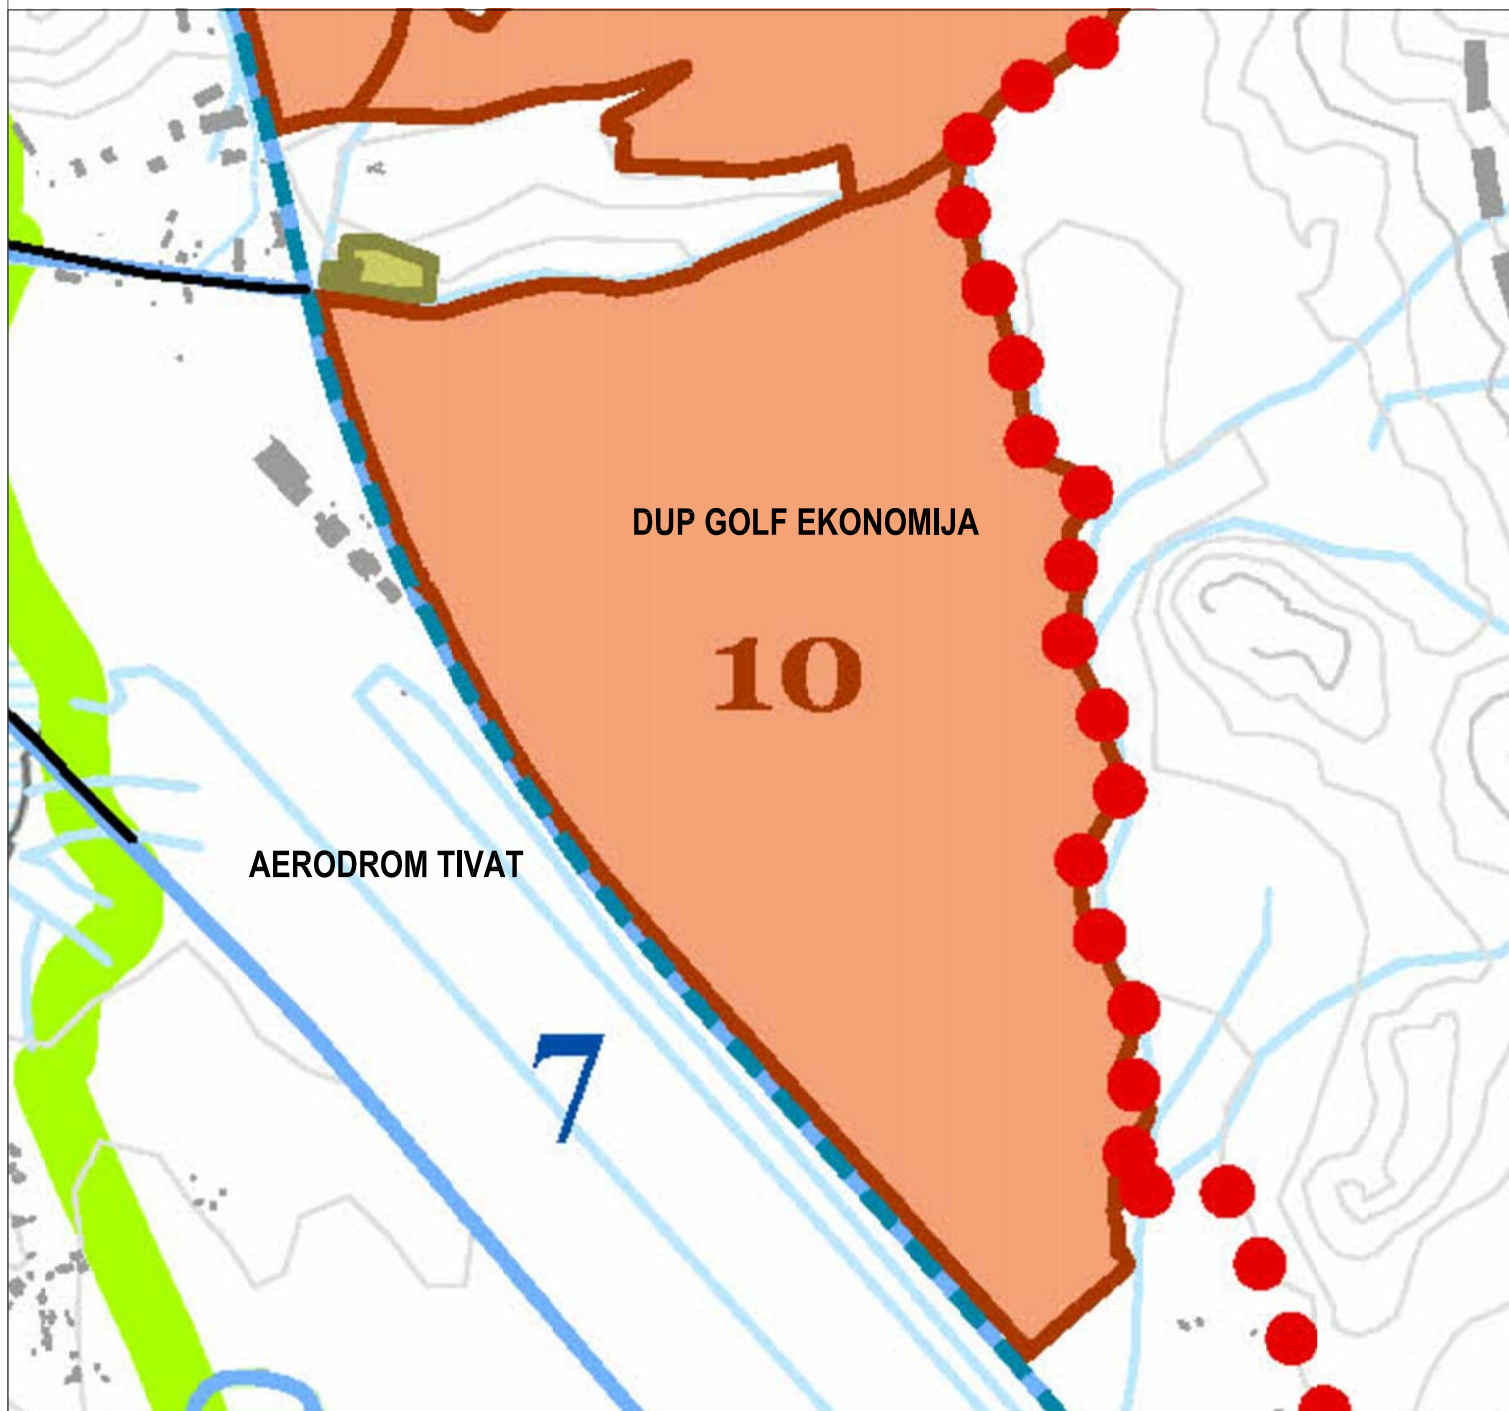


LEGENDA

REŽIMI UREĐENJA PROSTORA

- GRANICA OPŠTINE TIVAT
- 10** DUP GOLF EKONOMIJA
- 7** DSL AERODROM
- GRANICA MORSKOG DOBRA
- LUNGO MARE

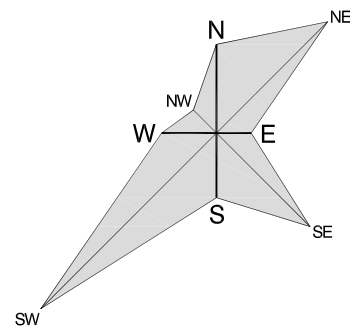

detaljni urbanistički plan: GOLF - EKONOMIJA

obradivač plana	CAU Centar za Arhitekturu i Urbanizam	registarska šifra:
naručilac	OPŠTINA TIVAT	odluka o izradi plana: broj: 0101-524 Tivat, 01.06.2012.
naziv planskog dokumenta	Detaljni urbanistički plan: Golf - ekonomija	godina izrade plana: 2013.
faza planskog dokumenta	Nacrt plana	Razmjera: 1:10000
naziv grafičkog prikaza	Kontaktne zone	broj grafičkog prikaza: 03