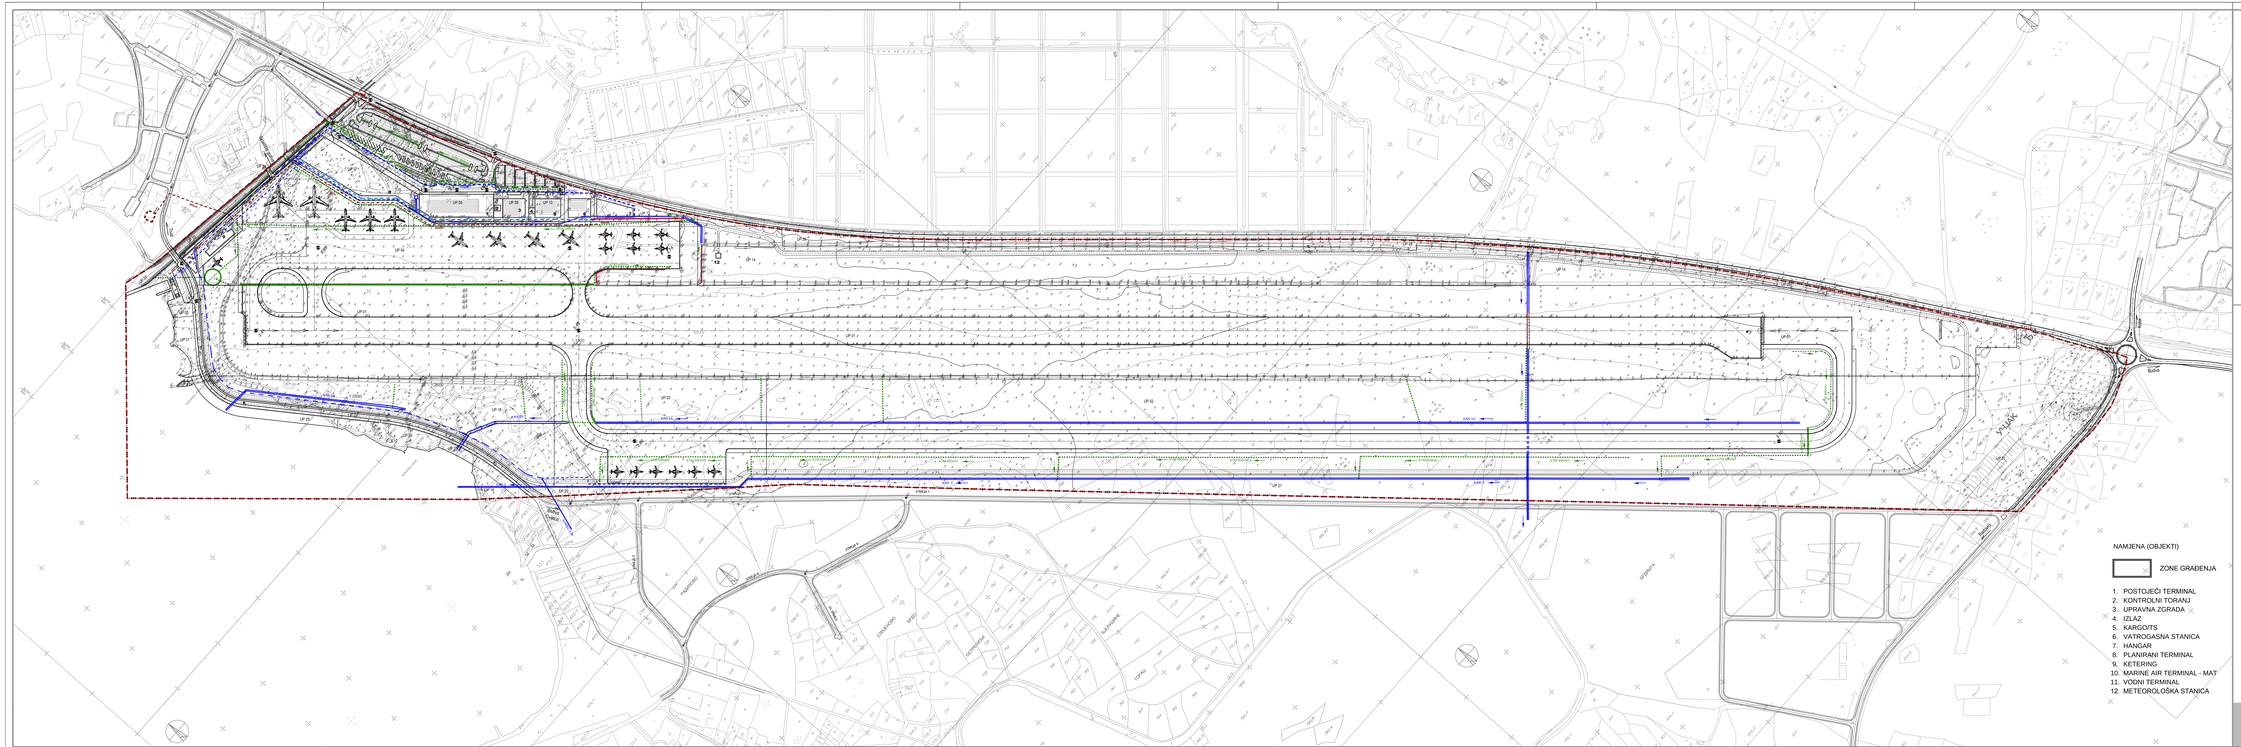

LEGENDA

- GRANICA PLANA
- GRANICA I BROJ KATASTARSKE PARCELE
- PLANIRANA VODOVODNA I HIDRANTSKA MREŽA
- PLANIRANA MREŽA ZA VODOSNABDIJEVANJE
- POSTOJEĆA VODOVODNA KOJA SE MOŽE ZADRŽATI
- POSTOJEĆI MAGISTARLNI CJEVOVOD ACC 250mm
- PREDLOŽENA IZMJENA TRASE MAGISTARLNI CJEVOVOD ACC 250mm
- PLANIRANA ATMOSFERSKA KANALIZACIJA
- POSTOJEĆA ATMOSFERSKA KANALIZACIJA
- PLANIRANI OTVORENI KANALI
- PLANIRANI SANDUČASTOG PROFILA
- POSTOJEĆI KANAL SANDUČASTOG PROFILA
- POSTOJEĆI OTVORENI KANAL
- POSTOJEĆI OTVORENI KANALI KOJI BI SE TREBALI ZAPUNITI
- POSTOJEĆI OTVORENI KANALI KOJI BI SE TREBALI ZAPUNITI
- PLANIRANA FEKALNA KANALIZACIJA
- POSTOJEĆA SEKUNDARNA MREŽA
- PS GRADIOŠNICA

NAMJENA (OBJEKTI)

- ZONE GRADENJA

1. POSTOJEĆI TERMINAL
2. KONTROLNI TORANJ
3. UPRAVNA ZGRADA
4. IZLAZ
5. KARGO/TS
6. VATROGASNA STANICA
7. HANGAR
8. PLANIRANI TERMINAL
9. KETERING
10. MARINE AIR TERMINAL - MAT
11. VODNI TERMINAL
12. METEOROLOŠKA STANICA

Naručilac:
Ministarstvo održivog razvoja i turizma Crne Gore

DRŽAVNA STUDIJA LOKACIJE
"AERODROM TIVAT"
- SEKTOR 24 -

PLAN / 2013.

09

1 : 2 500

PLAN HIDROTEHNIČKE INFRASTRUKTURE

Obrađivači:
MonteCEP, Kotor
CEP - Centar za planiranje urbanog razvoja, Beograd