


## REKLAMNI PANOI - LOKACIJA 2

LOKACIJA PRIVREMENOG OBJEKTA NA  
KATASTARSKO - GEODETSKOJ PODLOZI

Kat. parc. br. 3348 KO Tivat

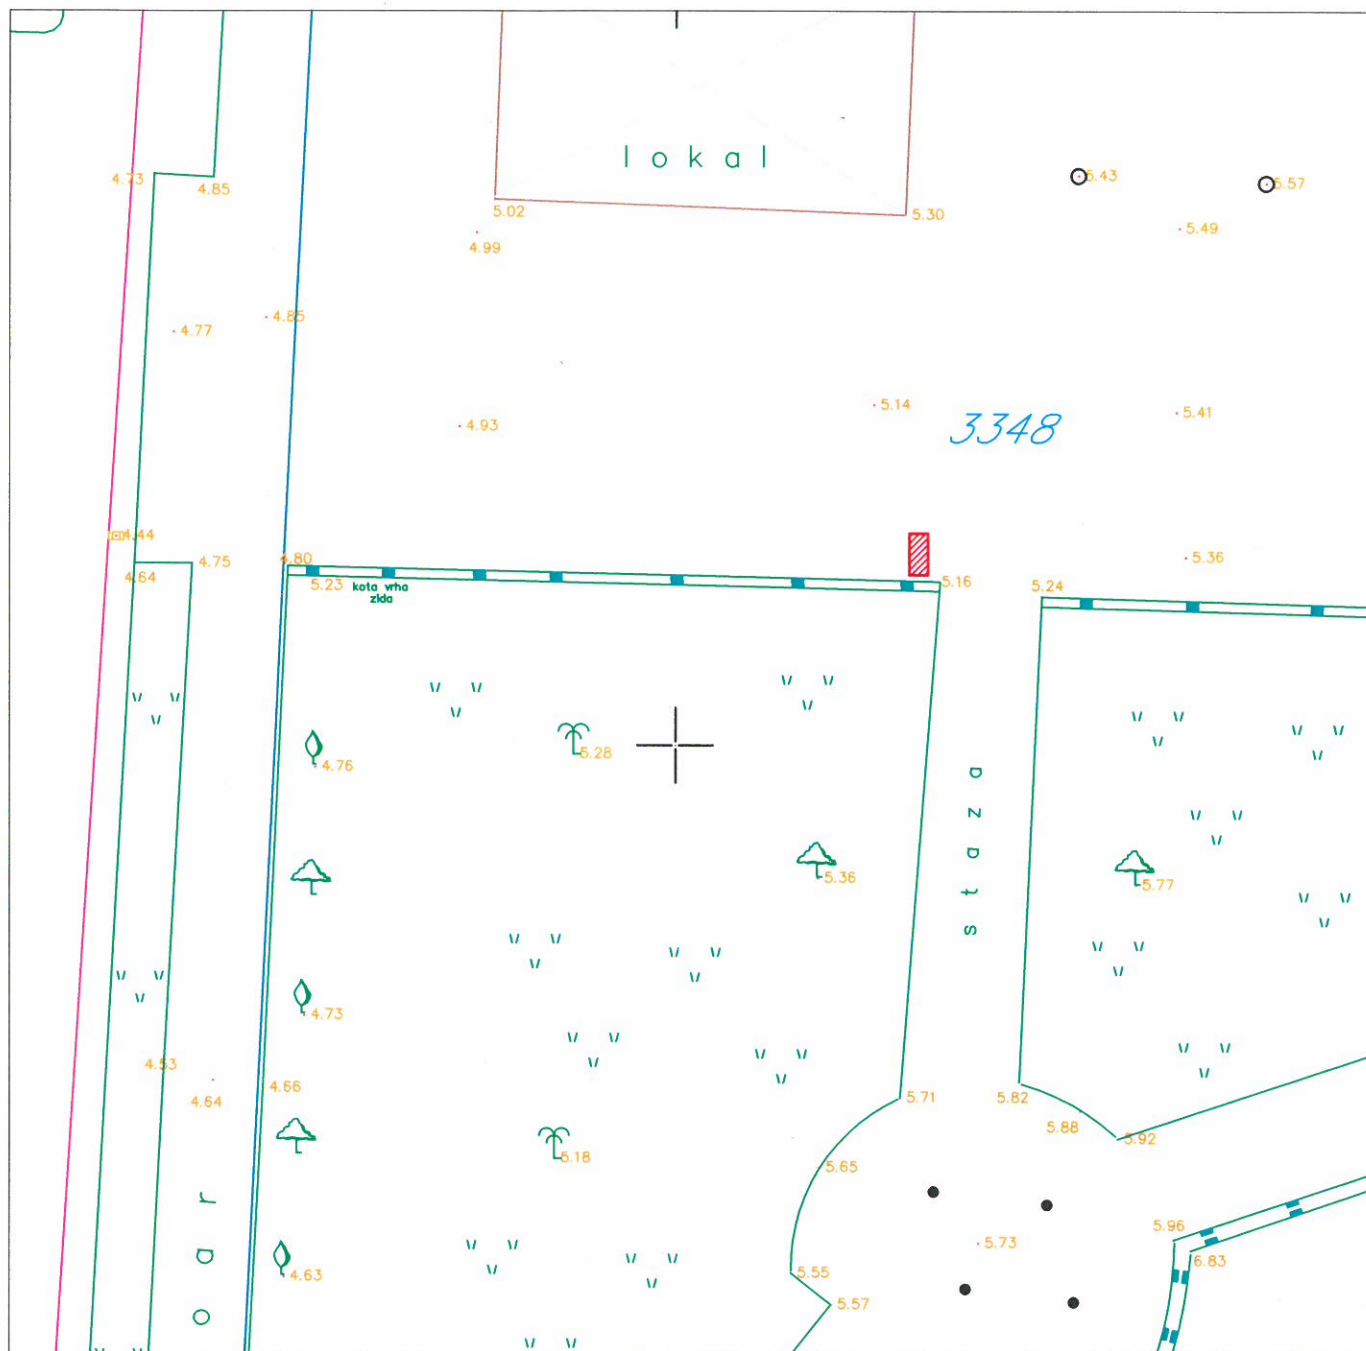

Oznaka privremenog objekta -oglasni pano



Opština Tivat

R 1:200


Izradila:

Mr. Jelena Tošković, spec.sci.geod.

## KIOSCI I KONZERVATORI - Lokacija 11

LOKACIJA PRIVREMENOG OBJEKTA NA IZVODU  
DETALJNOG URBANISTIČKOG PLANA "SELJANOVO"

Kat. parc. br. 4164 KO Tivat

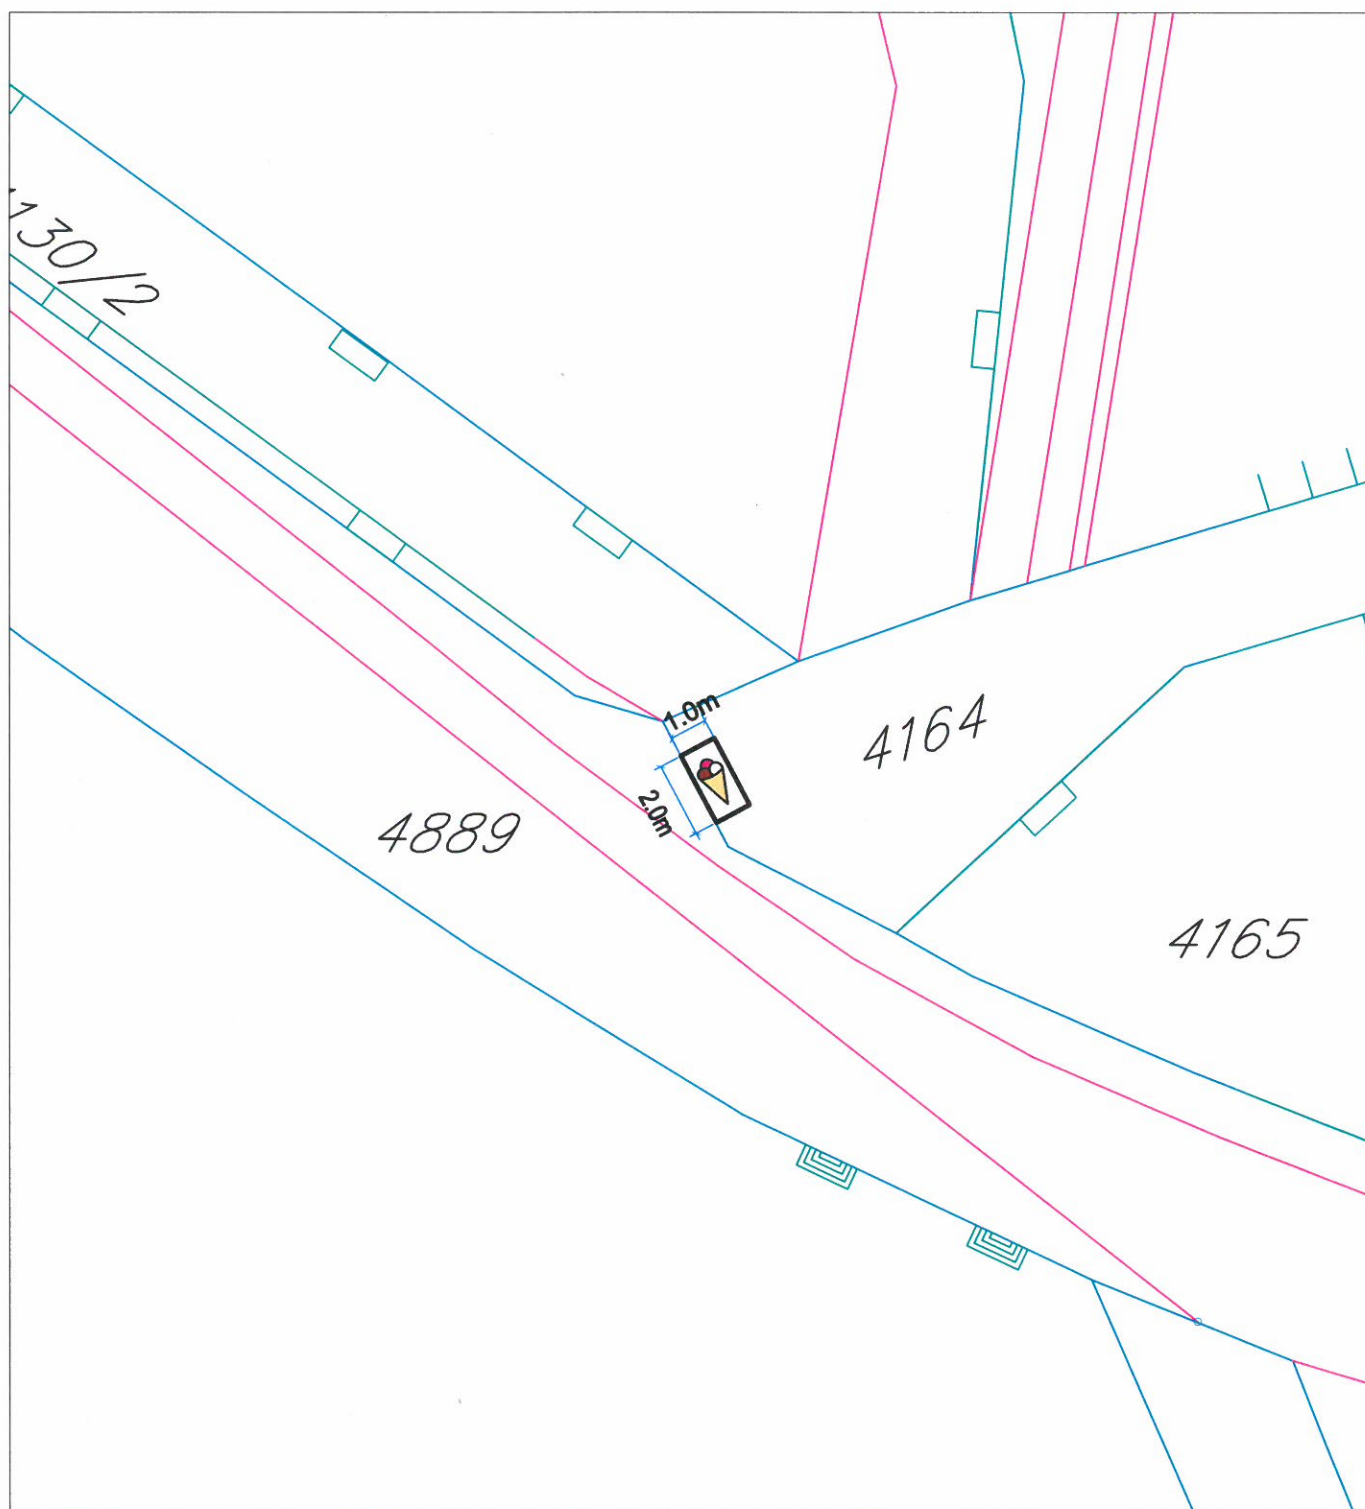

Oznaka privremenog objekta - konzervator

Opština Tivat

R 1:200

Izradila:

Mr. Jelena Tošković, spec.sci.geod.