


## UGOSTITELJSKE TERASE - Lokacija 4

LOKACIJA PRIVREMENOG OBJEKTA NA IZVODU DETALJNOG URBANISTIČKOG PLANA  
"TIVAT CENTAR"

Kat. parc. br. 3376 KO Tivat

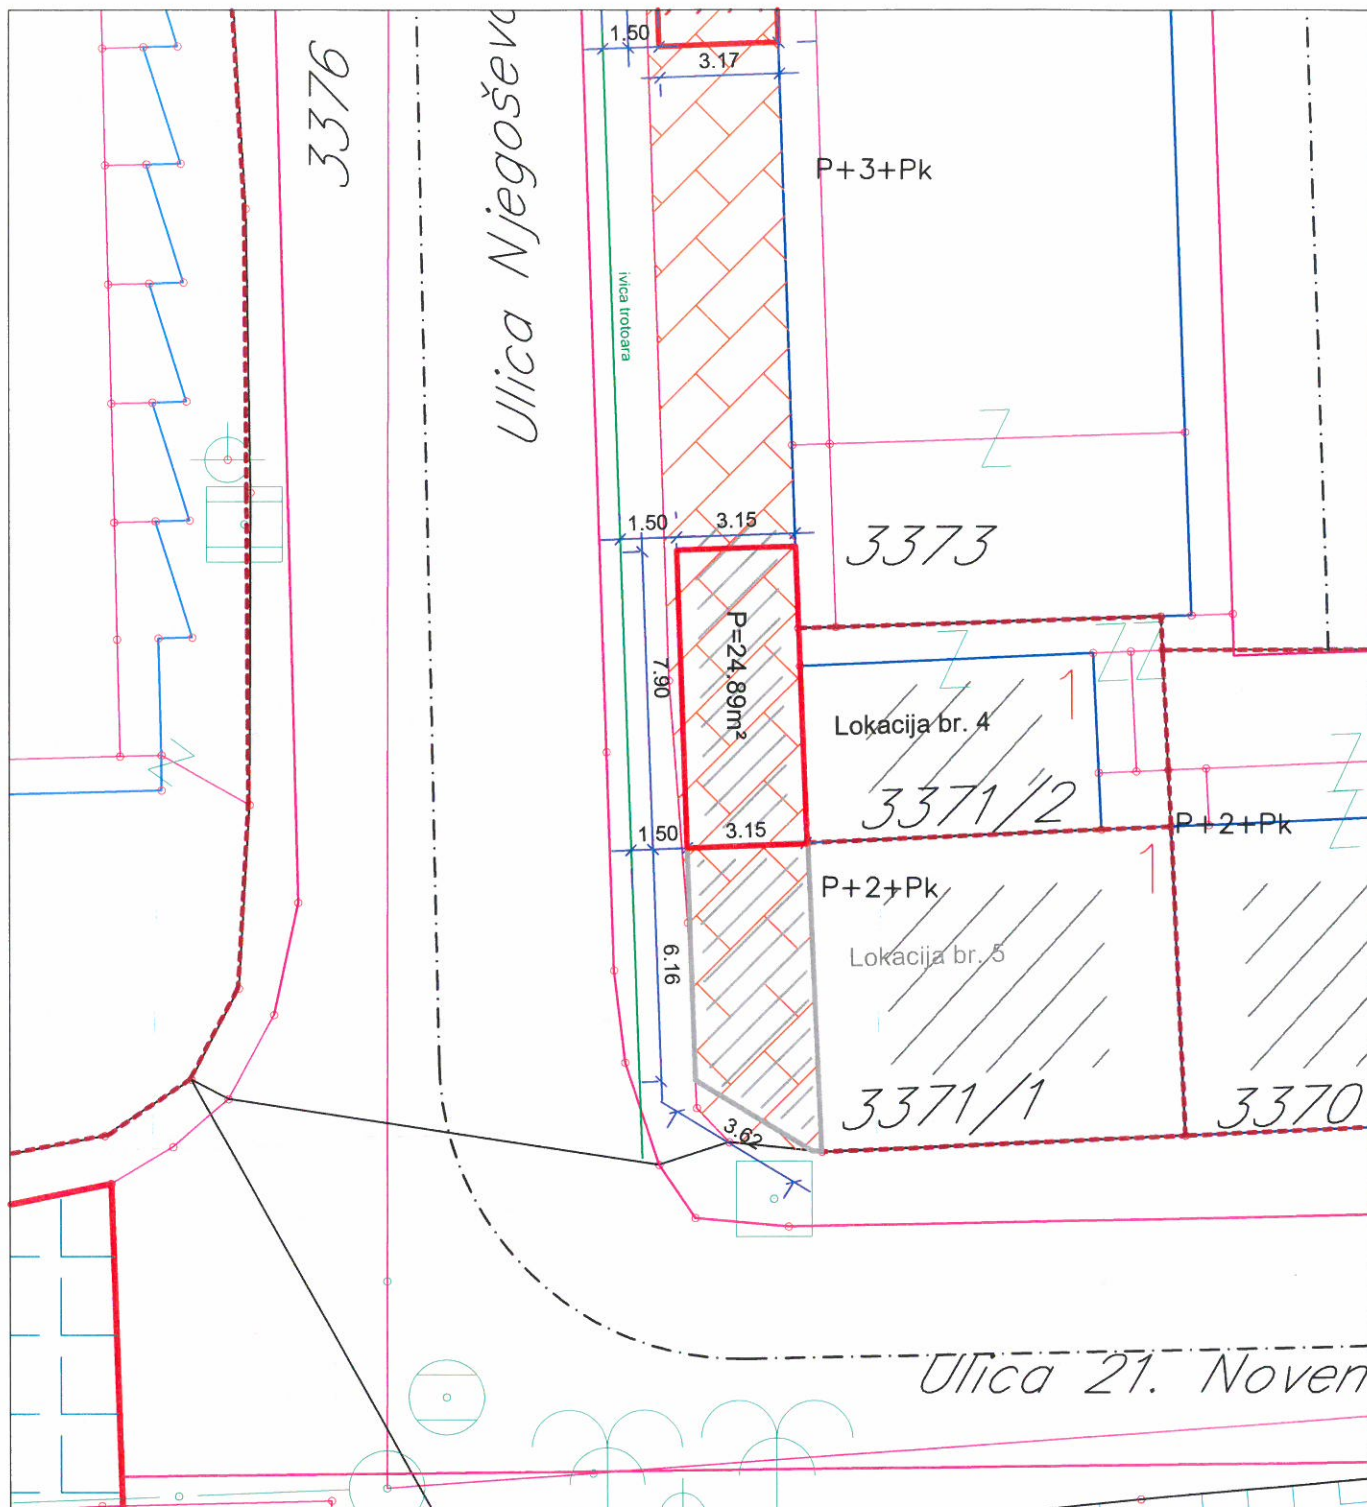

Oznaka privremenog objekta - terasa

Opština Tivat

R 1:200


Izradila:

Mr. Jelena Tošković, spec.sci.geod.

## UGOSTITELJSKE TERASE - Lokacija 11

LOKACIJA PRIVREMENOG OBJEKTA NA IZVODU D ETALJNOG URBANISTIČKOG PLANA  
"TIVAT CENTAR"

Kat. parc. br. 3419 KO Tivat

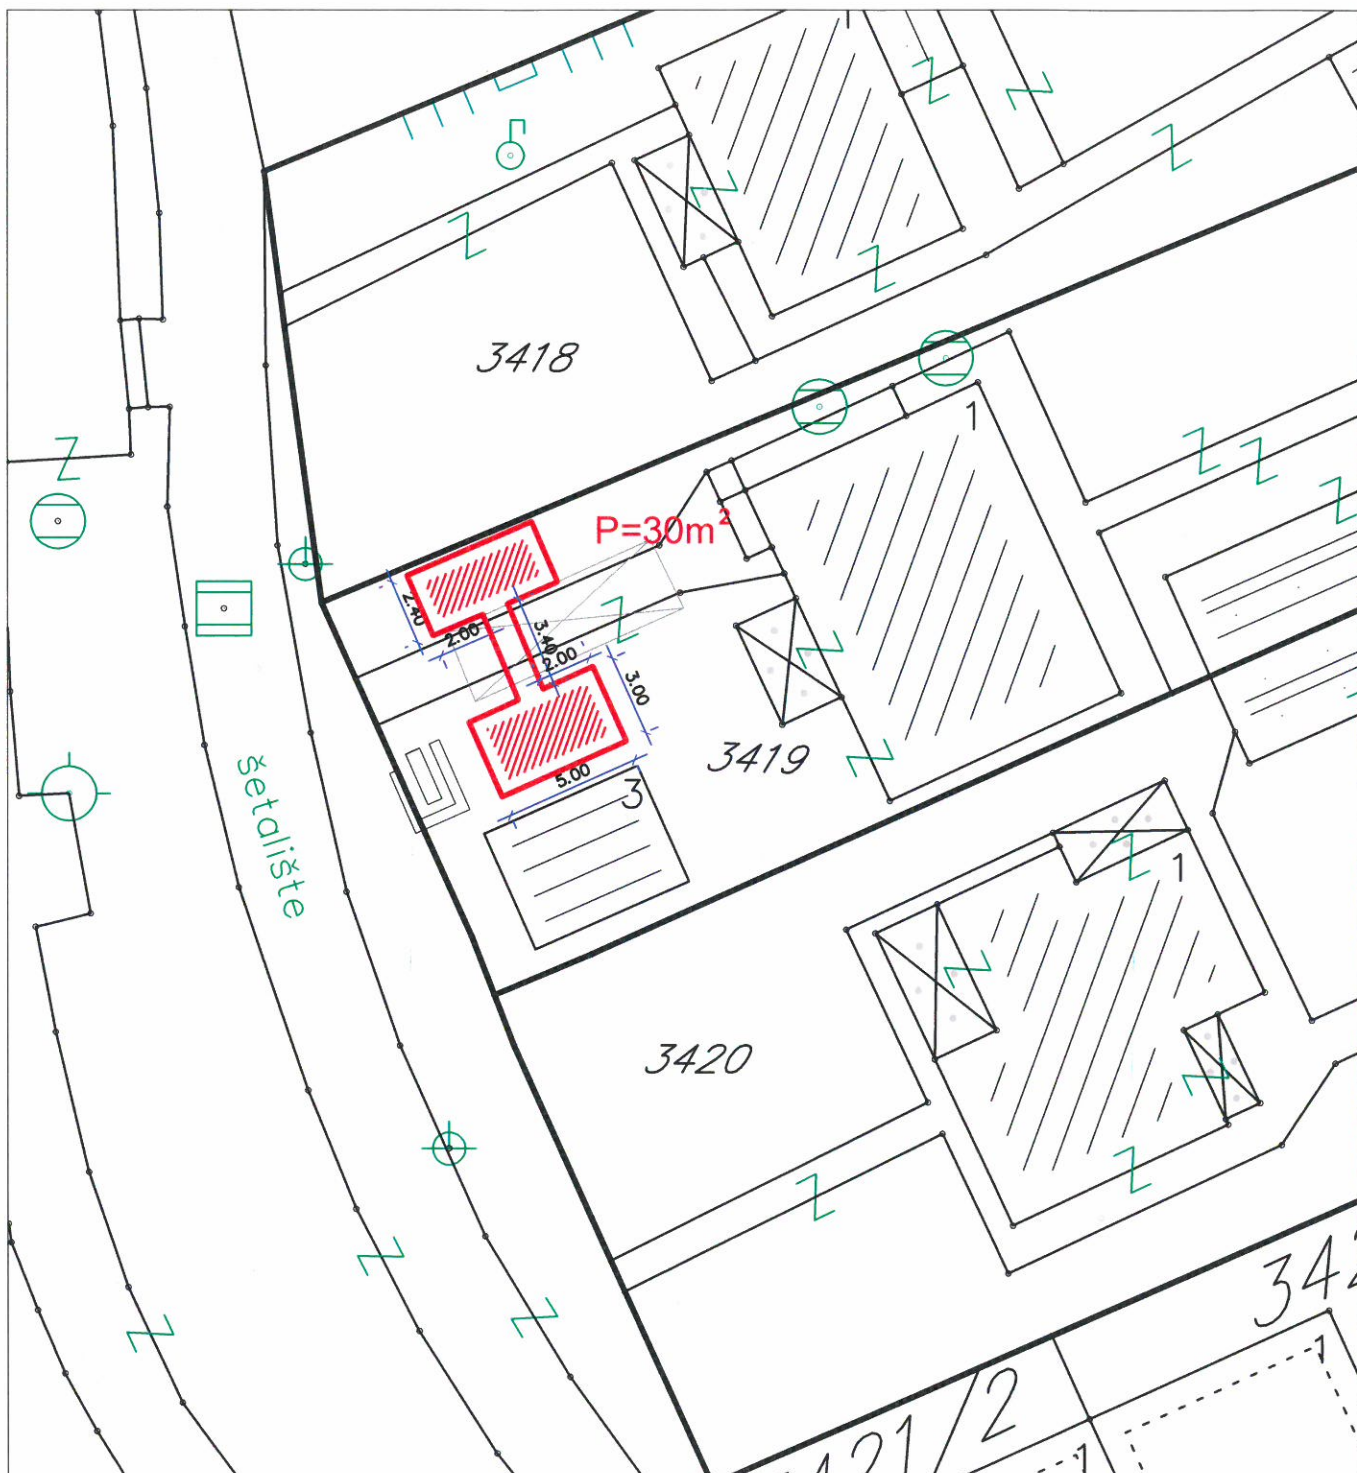


 Oznaka privremenog objekta - terasa

Opština Tivat

R 1:200

Izradila:

Mr. Jelena Tošković, spec.sci.geod.

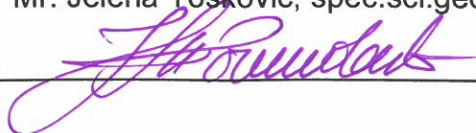




## UGOSTITELJSKE TERASE - Lokacija 2A i 2B

LOKACIJA PRIVREMENOG OBJEKTA NA IZVODU DETALJNOG URBANISTIČKOG PLANA  
"TIVAT CENTAR"

Kat. parc. br. 2266 KO Tivat

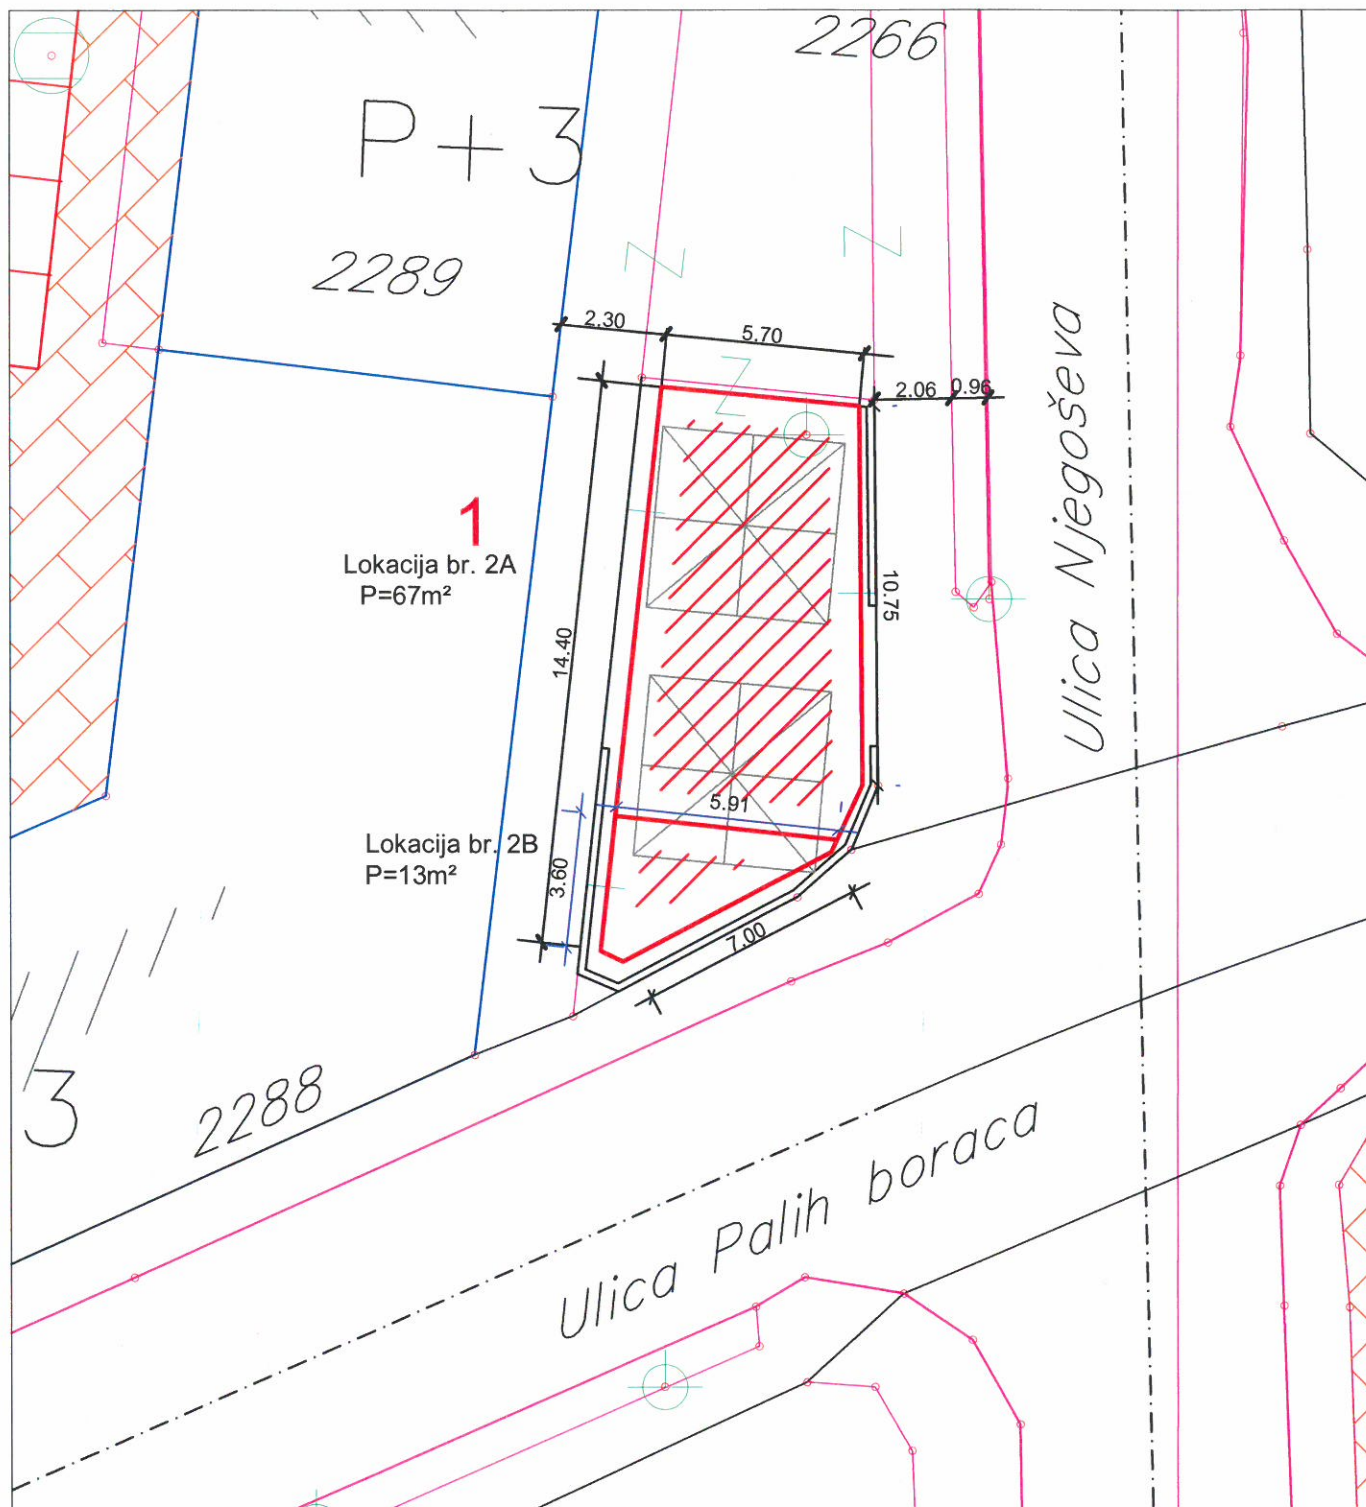


 Oznaka privremenog objekta - terasa

Opština Tivat

R 1:200

Izradila:


Mr. Jelena Tošković, spec.sci.geod.

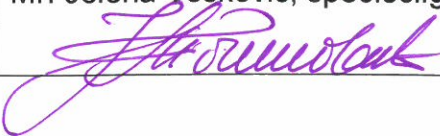

## UGOSTITELJSKE TERASE - Lokacija 12A i 12 B

LOKACIJA PRIVREMENOG OBJEKTA NA IZVODU DETALJNOG URBANISTIČKOG PLANA  
"TIVAT CENTAR"

Kat. parc. br. 3388 KO Tivat

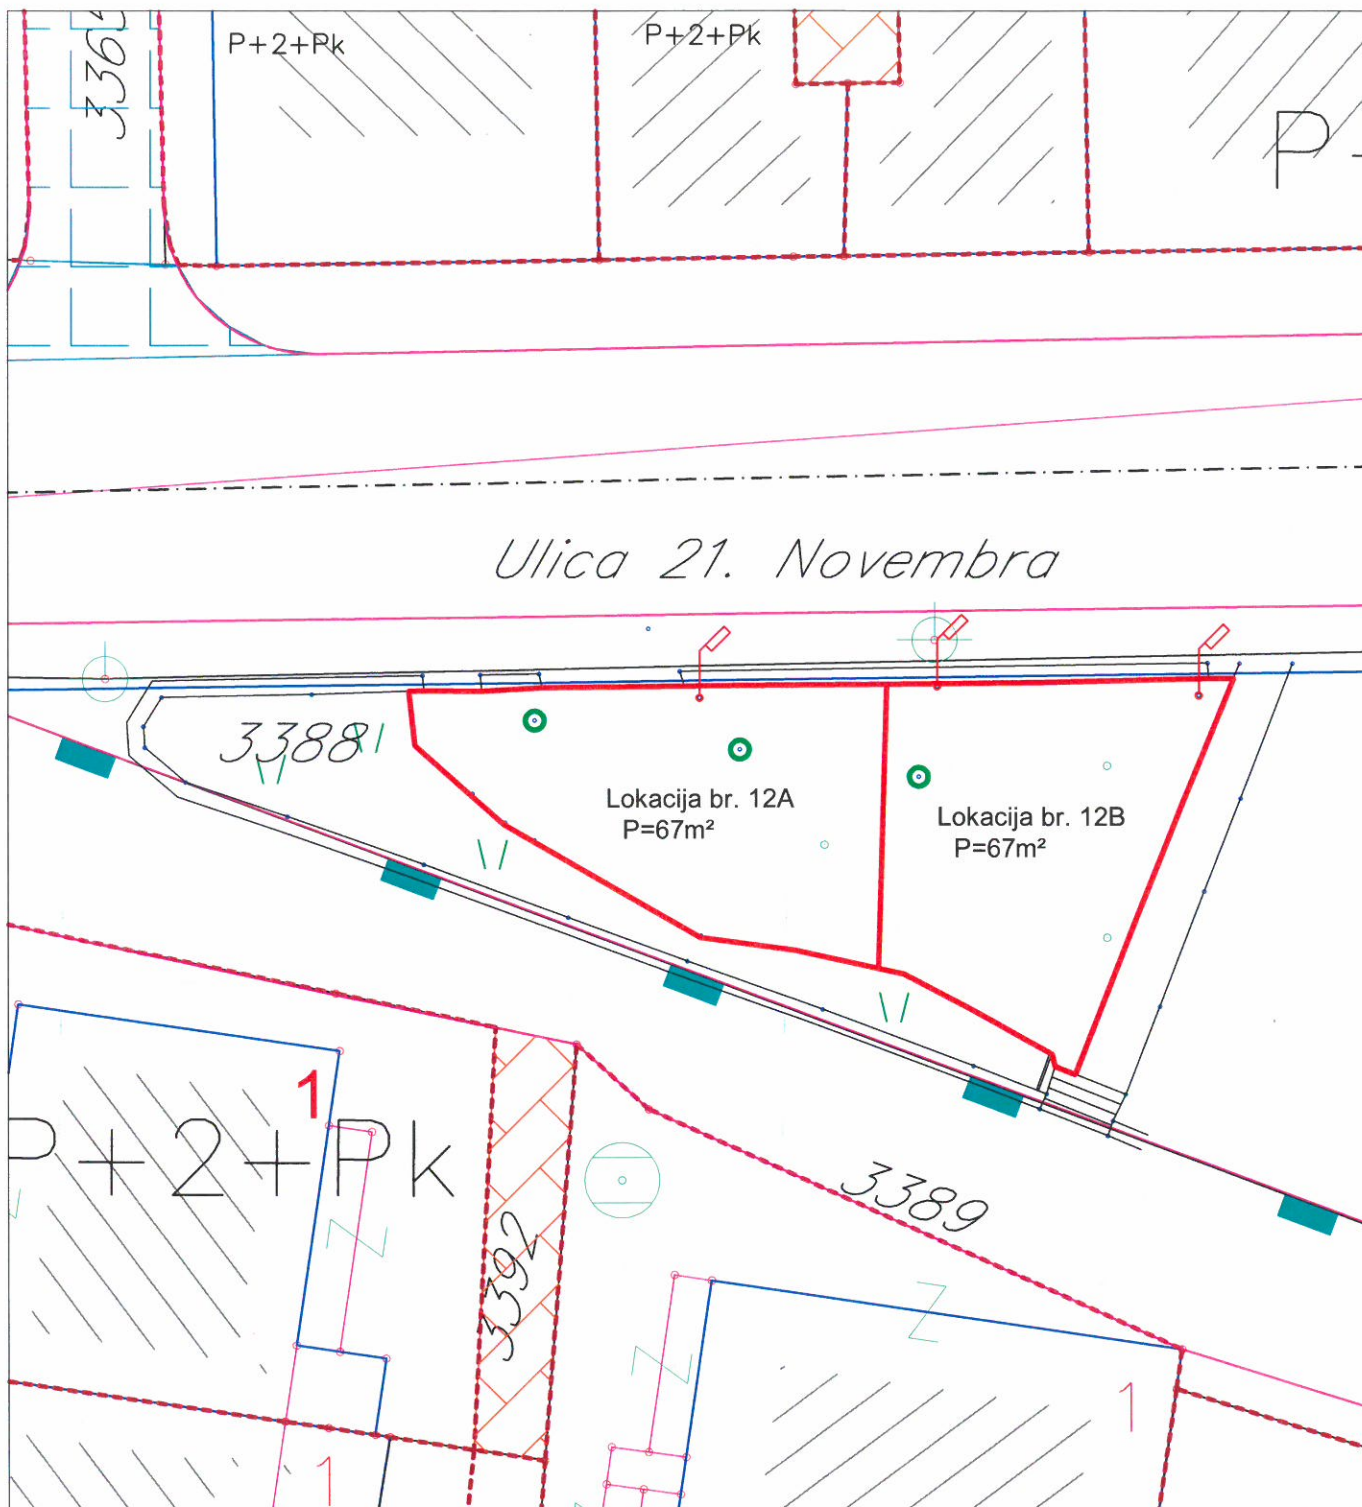


 Oznaka privremenog objekta - terasa

Opština Tivat

R 1:200

Izradila:

Mr. Jelena Tošković, spec.sci.geod.

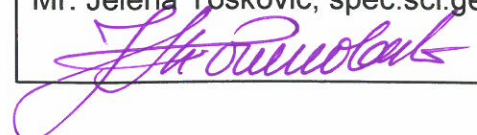




## UGOSTITELJSKE TERASE - Lokacija 13

LOKACIJA PRIVREMENOG OBJEKTA NA IZVODU DETALJNOG URBANISTIČKOG PLANA  
"TIVAT CENTAR"

Kat. parc. br. 3376 KO Tivat

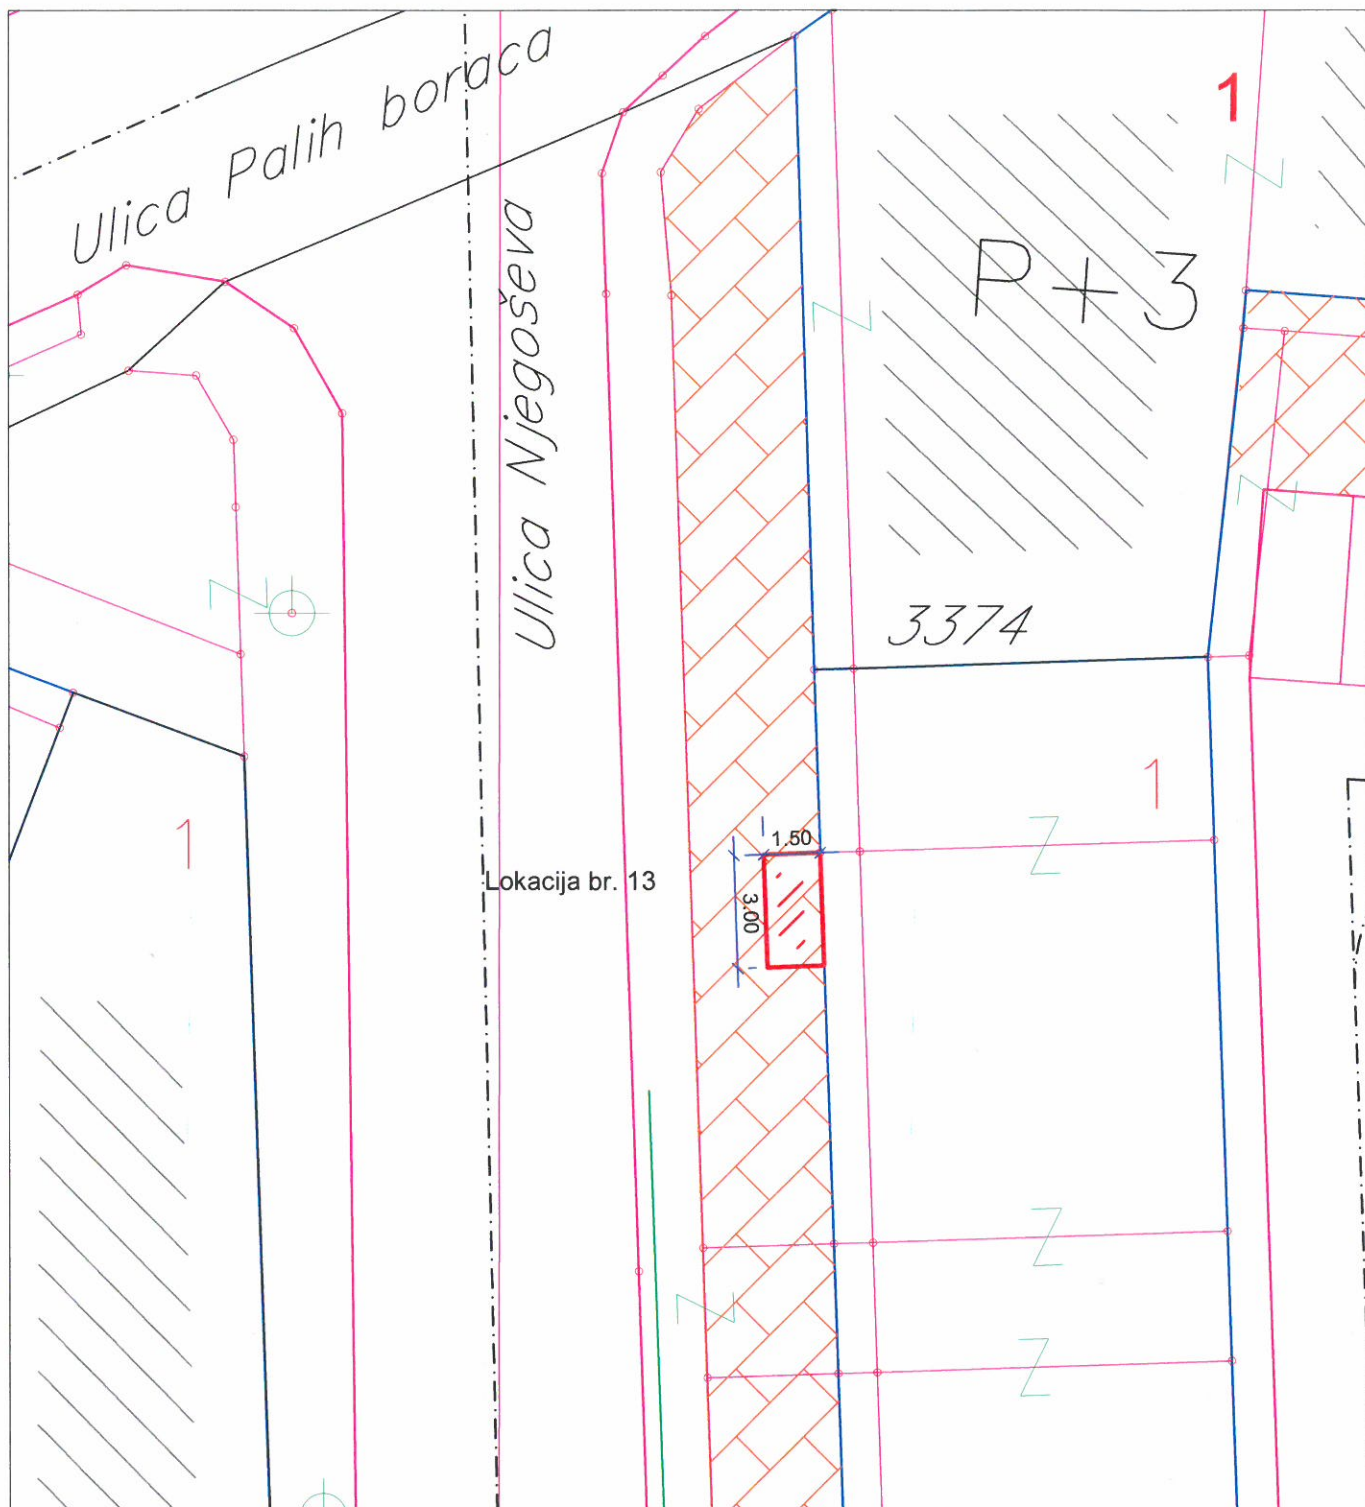


 Oznaka privremenog objekta - terasa

Opština Tivat

R 1:200

Izradila:


Mr. Jelena Tošković, spec.sci.geod.

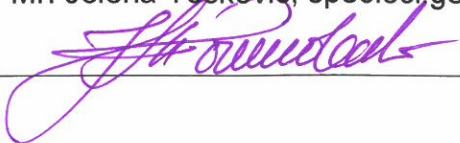

## UGOSTITELJSKE TERASE - Lokacija 14

LOKACIJA PRIVREMENOG OBJEKTA NA IZVODU DETALJNOG URBANISTIČKOG PLANA  
"TIVAT CENTAR"

Kat. parc. br. 2297/1 KO Tivat

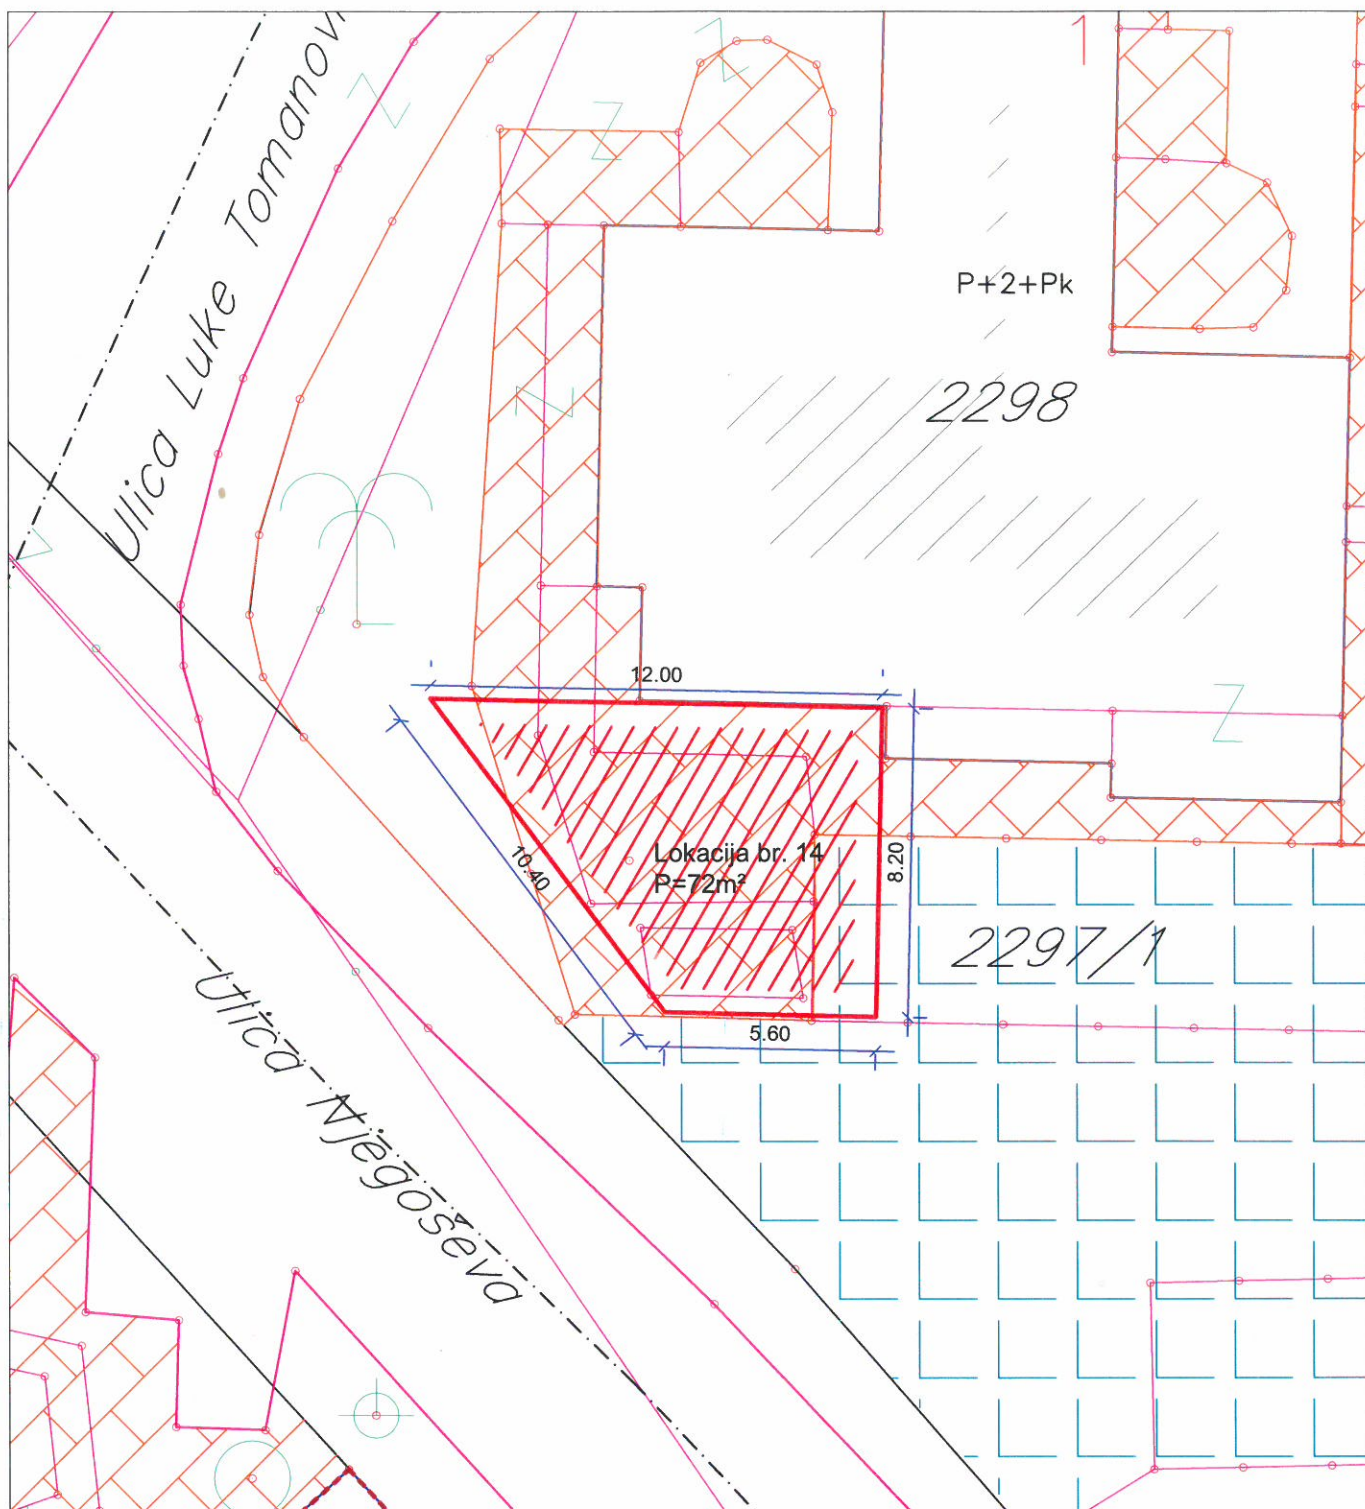

Oznaka privremenog objekta - terasa

Opština Tivat

R 1:200

Izradila:


Mr. Jelena Tošković, spec.sci.geod.



## UGOSTITELJSKE TERASE - Lokacija 12

LOKACIJA PRIVREMENOG OBJEKTA NA  
KATASTARSKOJ PODLOZI

Kat. parc. br. 239 KO Radovići

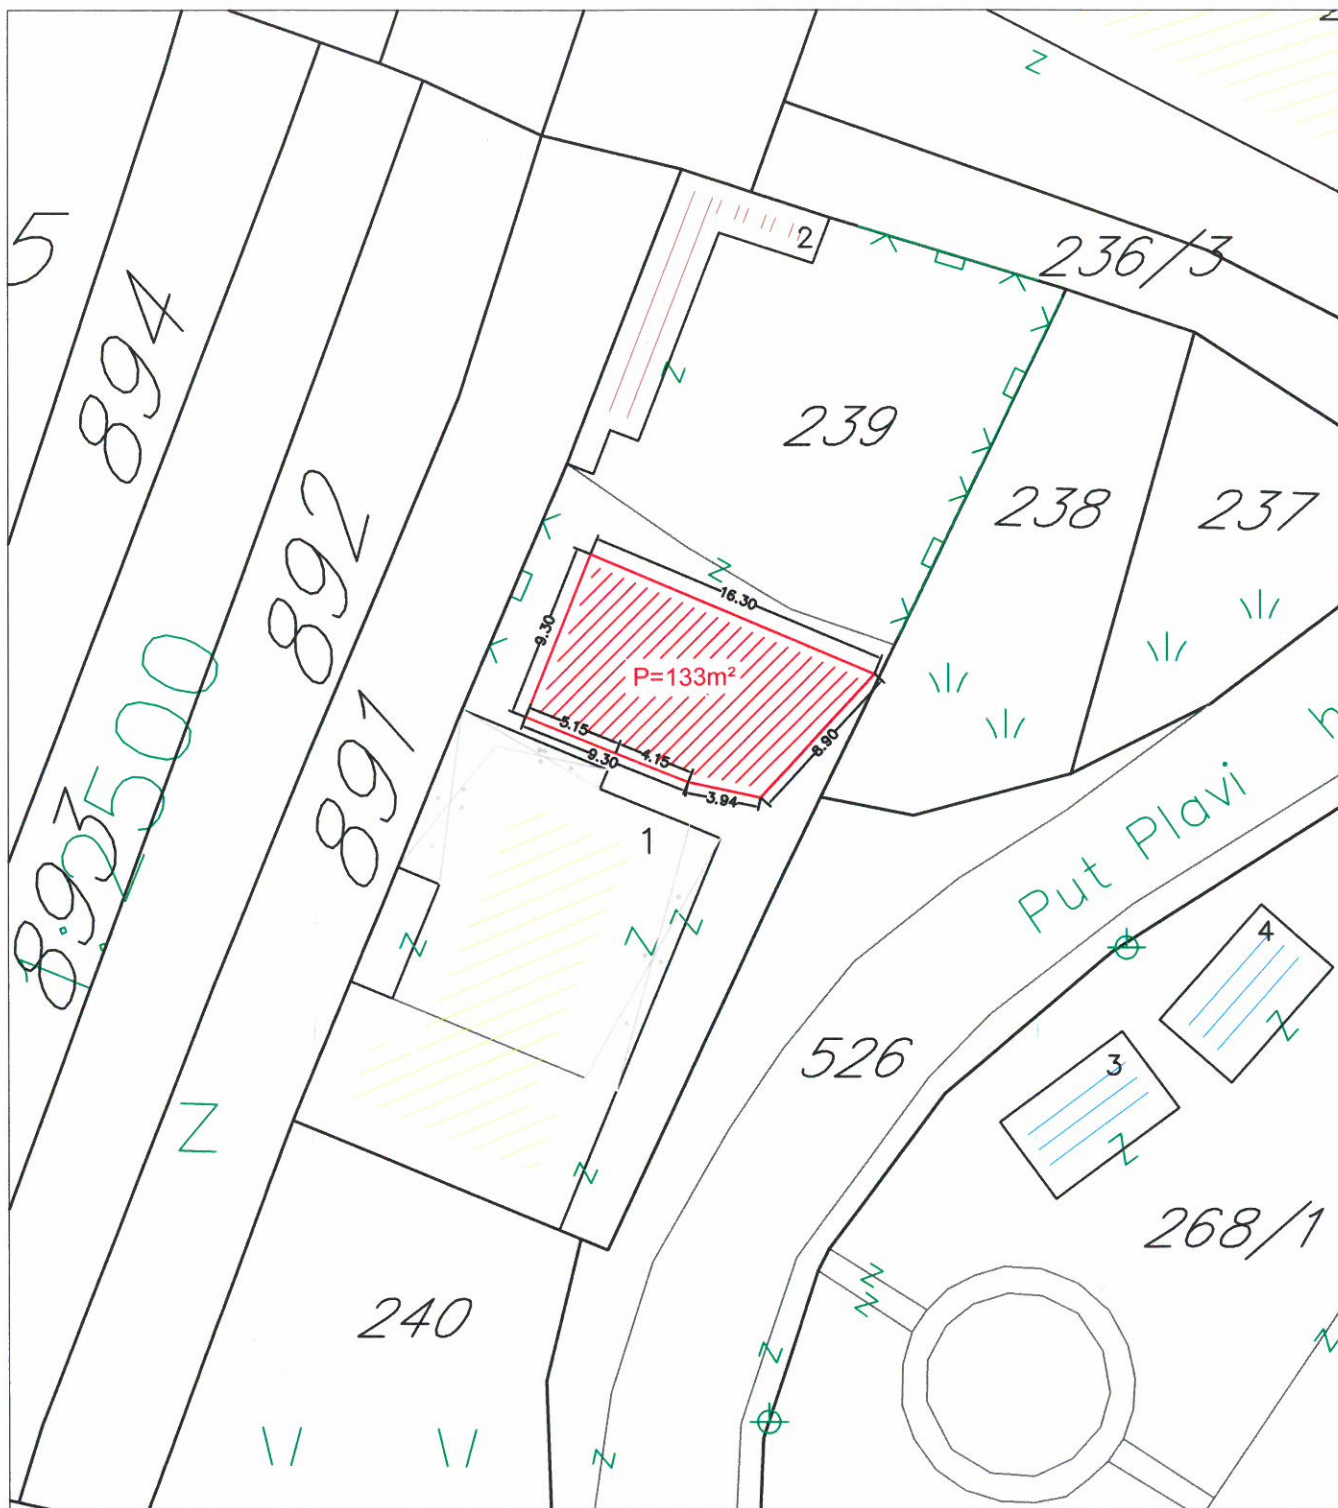

Oznaka privremenog objekta - terasa

Opština Tivat

R 1:400


Izradila:

Mr. Jelena Tošković, spec.sci.geod.

## UGOSTITELJSKE TERASE - Lokacija 13

LOKACIJA PRIVREMENOG OBJEKTA NA IZVODU DETALJNOG URBANISTIČKOG PLANA  
"TIVAT CENTAR"

Kat. parc. br. 3360 KO Tivat

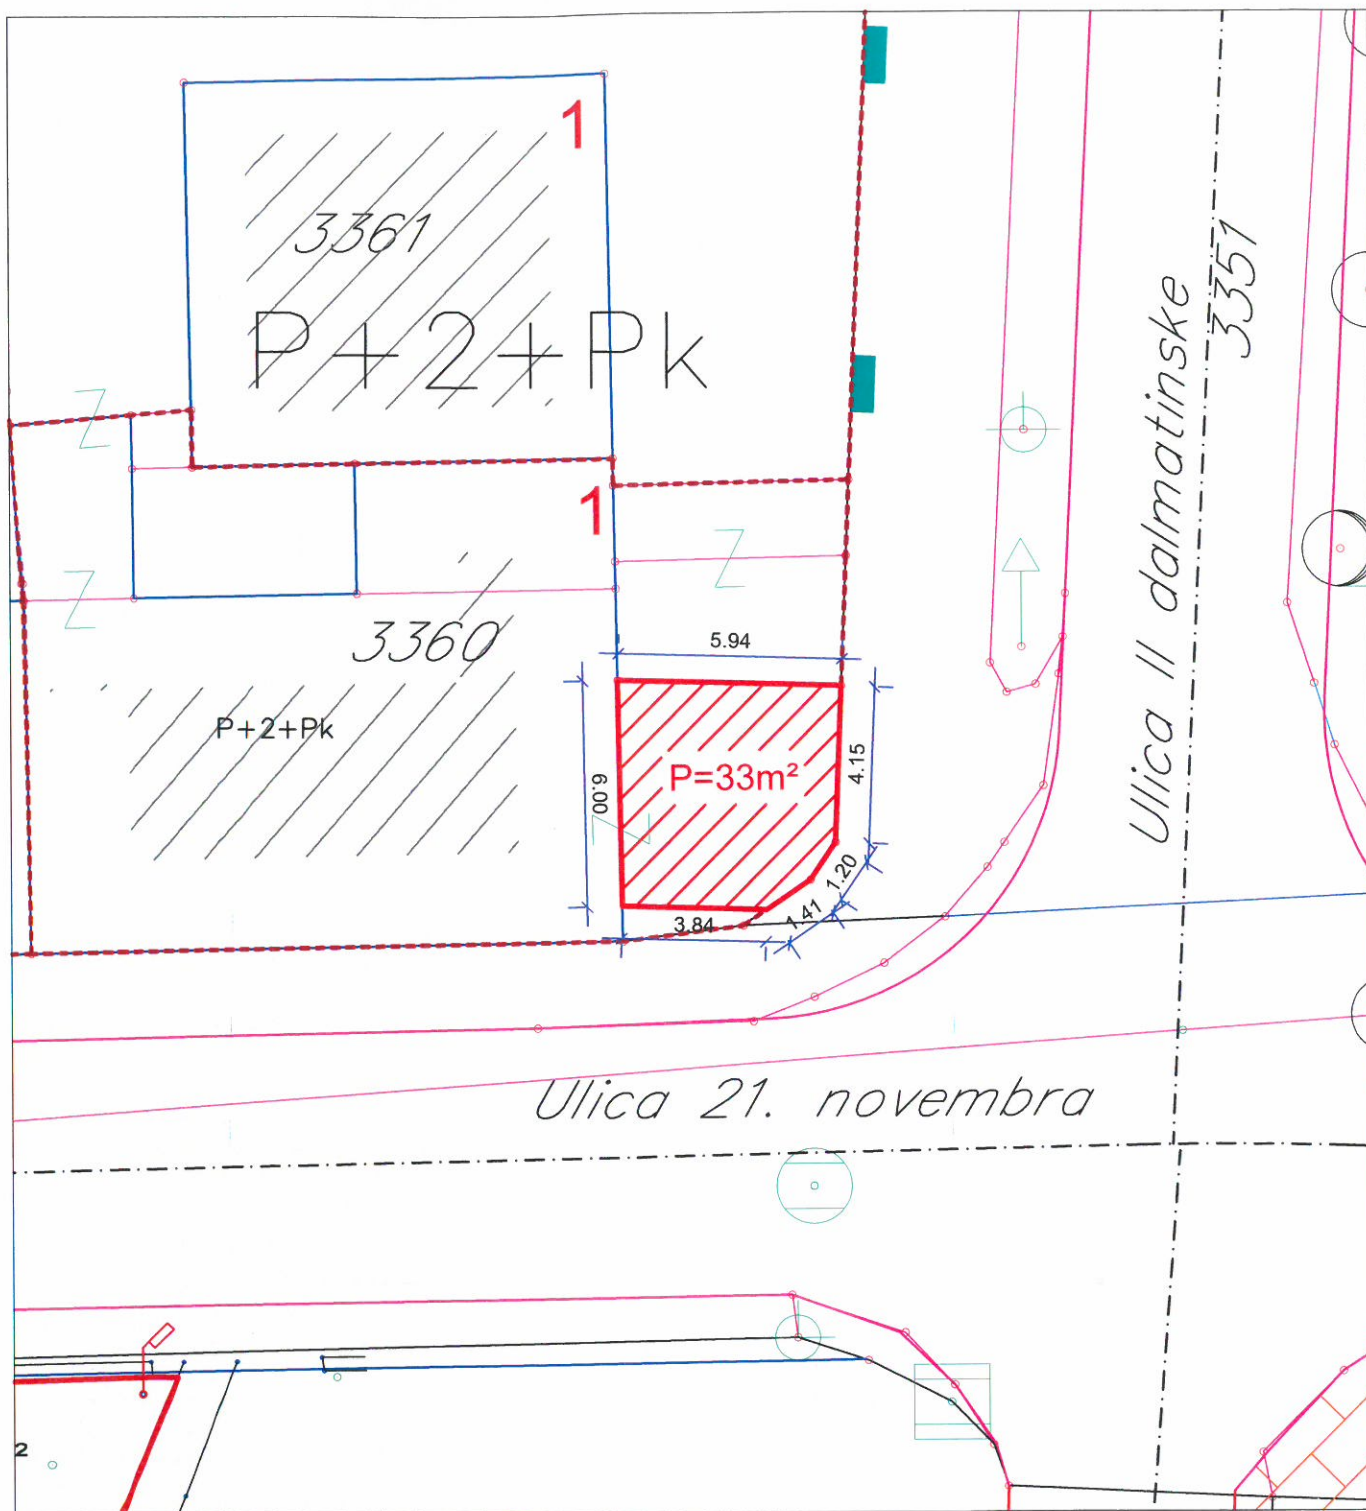

Oznaka privremenog objekta - terasa

Opština Tivat

R 1:200

Izradila:


Mr. Jelena Tošković, spec.sci.geod.




## REKLAMNI PANOI - LOKACIJA 6

LOKACIJA PRIVREMENOG OBJEKTA NA  
KATASTARSKOJ PODLOZI

Kat. parc. br. 2321 KO Tivat

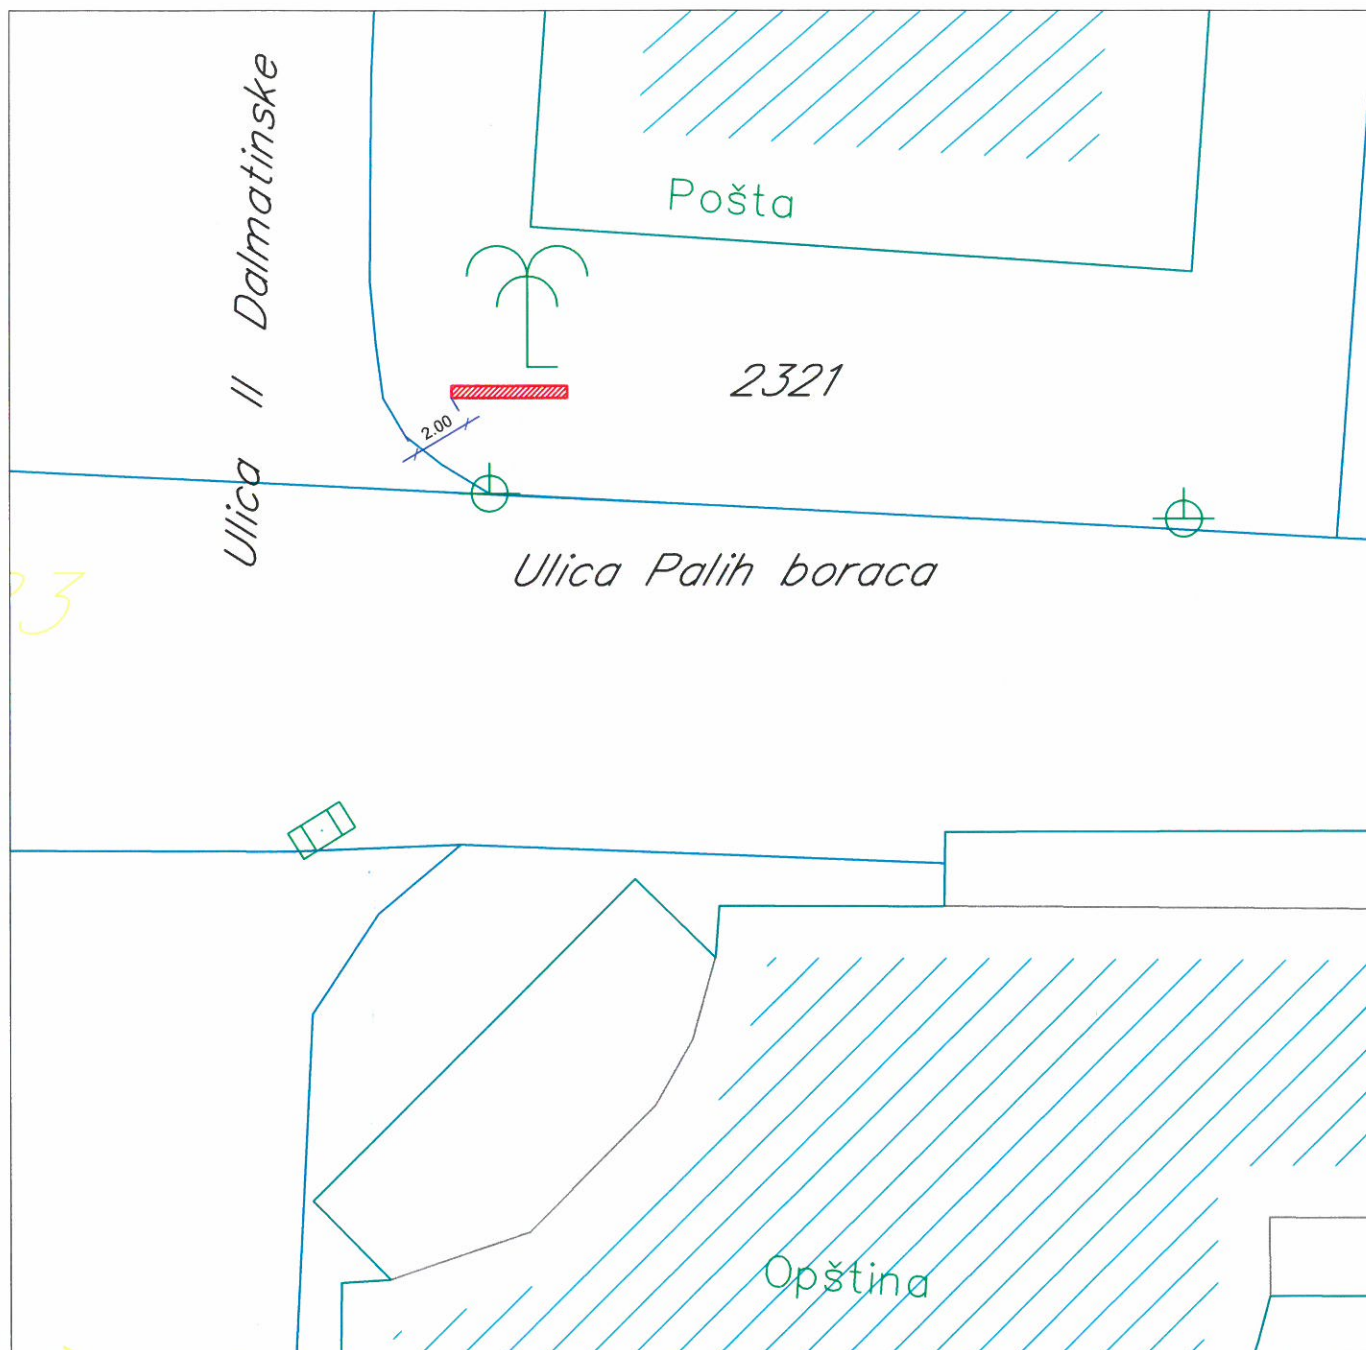

Oznaka privremenog objekta -oglasni pano

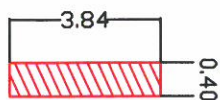

Opština Tivat	R 1:250
Izradila: Mr. Jelena Tošković, spec.sci.geod.	