


Preklop katastarskog plana i Austrougarske karte
Prikaz detaljnih tačaka, koordinata i površina šrafurom

R=1:750

BR. PREDMETA: P. 826/16

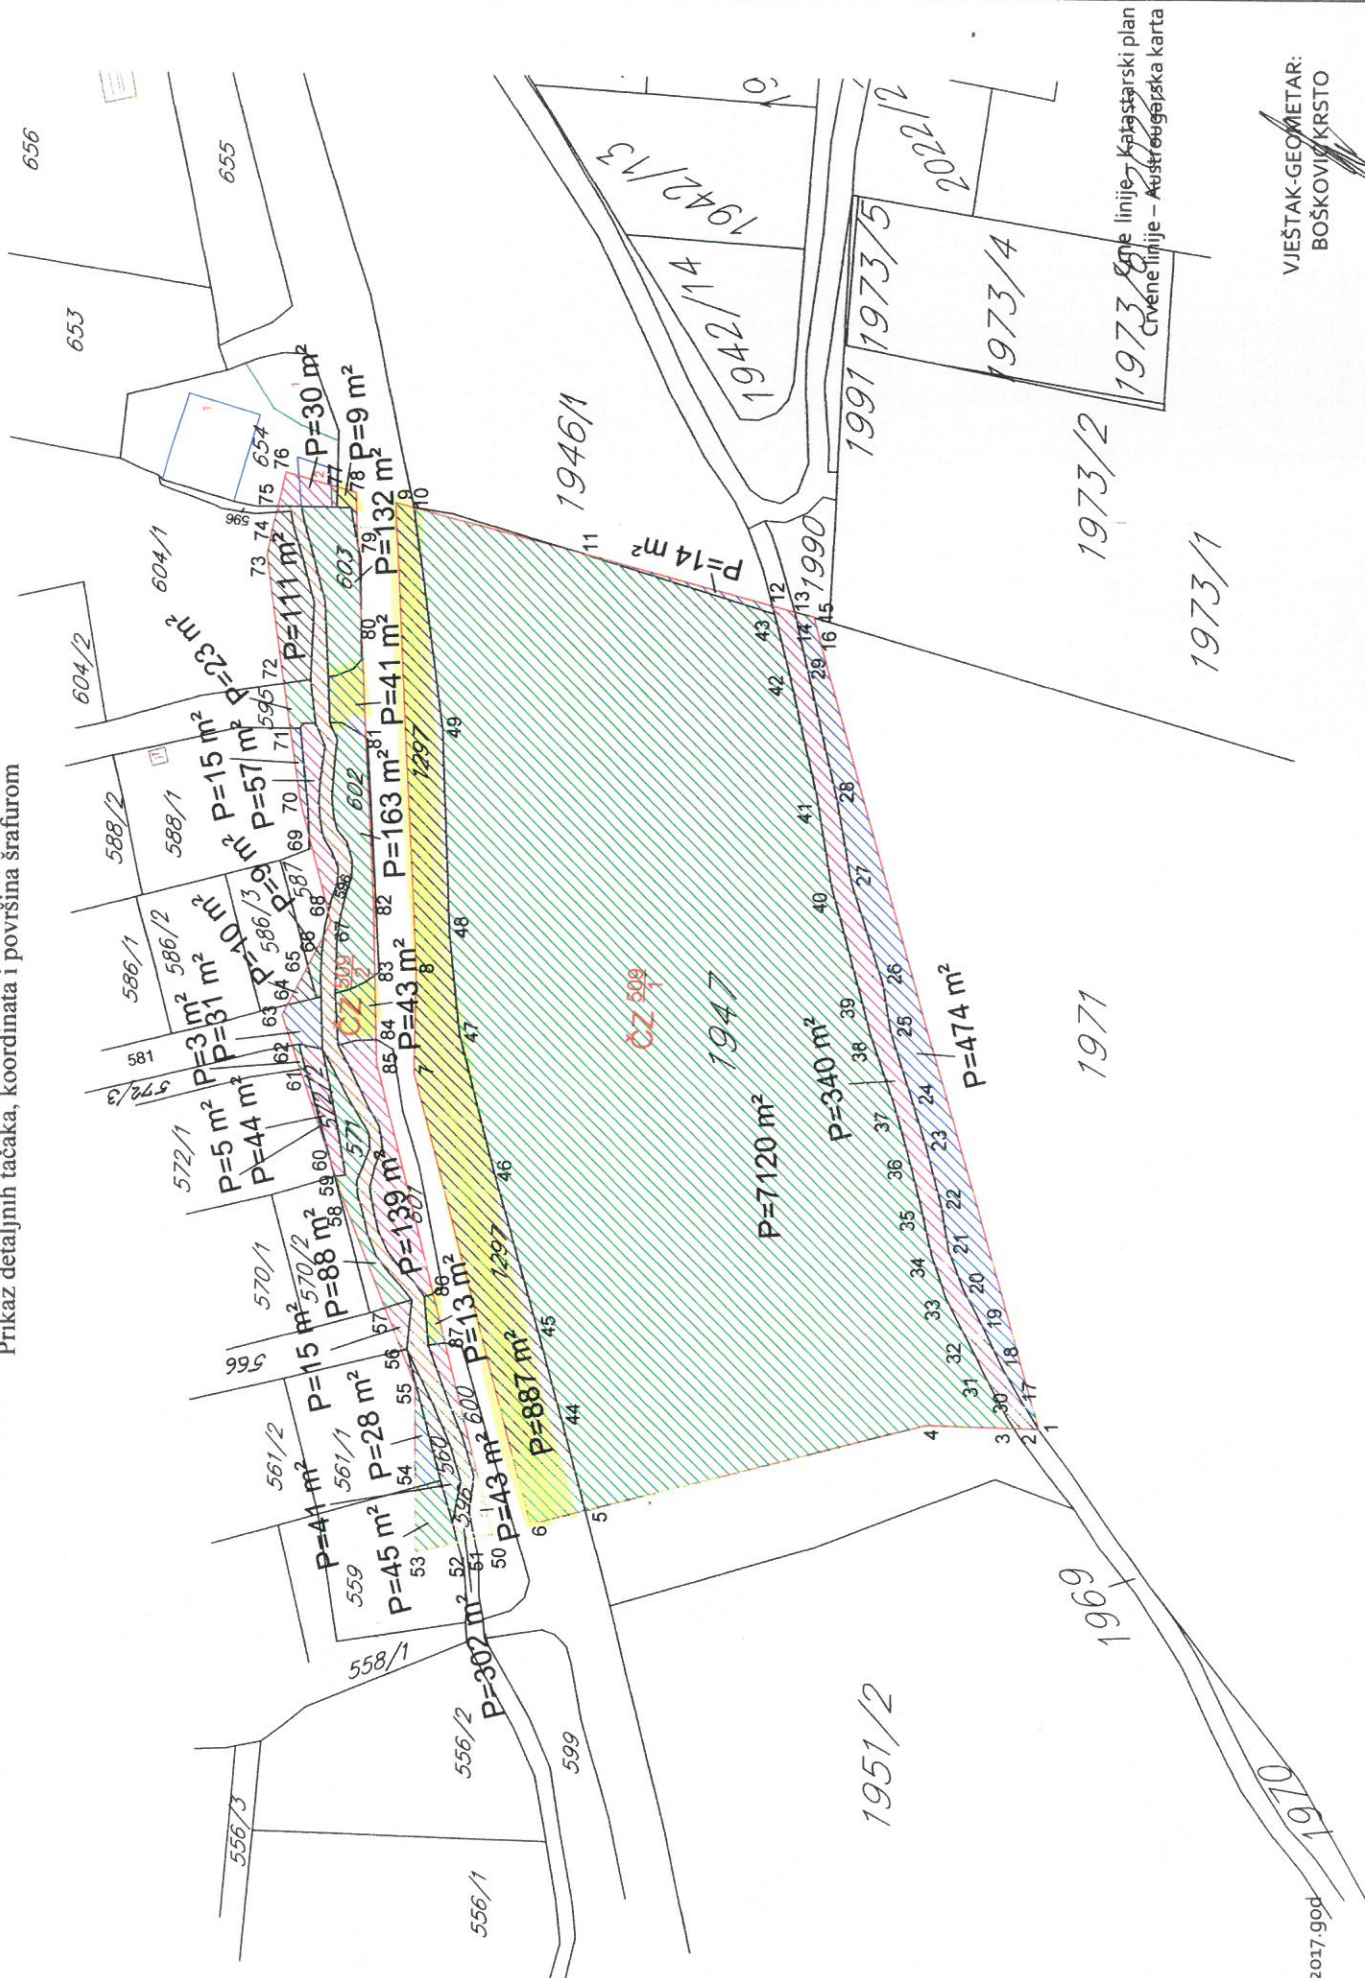


VJEŠTAK-GEOMETAR:
BOŠKOVIĆ KRSTO

Tivat, Januar 2017.god

ALJNI URBANISTIČKI PLAN GRADIOŠNICA AN NAMJENE POVRŠINA

Za kat. parc. 1297 KO Mrčevac

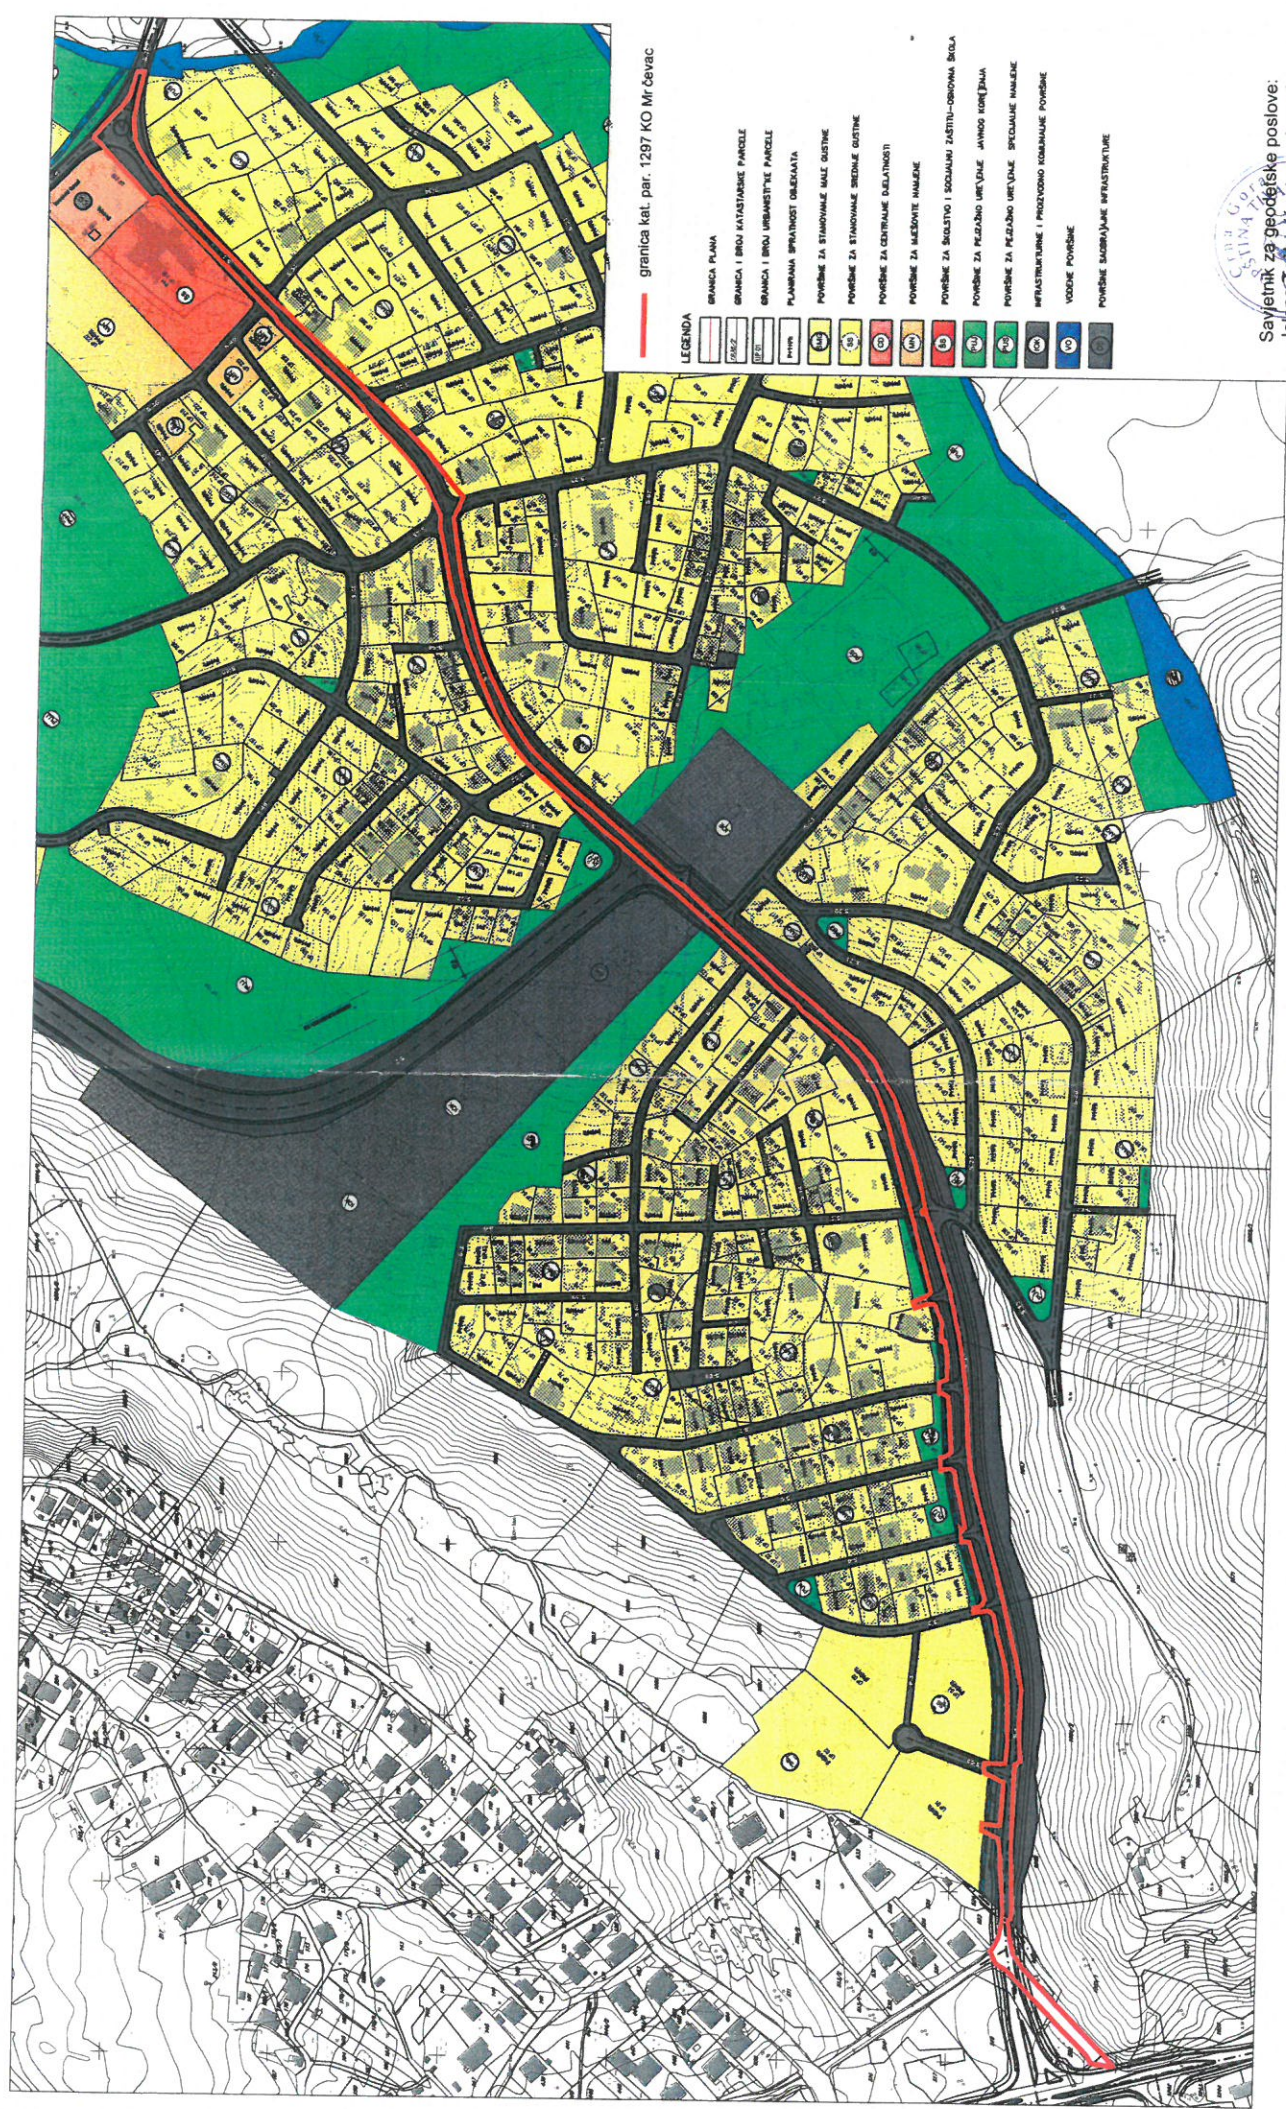

granica kat. par. 1297 KO Mrčevac

LEGENDA

- GRANICA PLANA
- GRANICA I BRIG KATASTARSKIH PARCELA
- GRANICA I BRIG URBANISTIČKE PARCELE
- PLANIRANA INFRASTRUKTURA
- POVRŠINE ZA STANOVALE ILE GUSTINE
- POVRŠINE ZA STANOVALE ILE GUSTINE
- POVRŠINE ZA CENTRALNE DIELATNOSTI
- POVRŠINE ZA MEZOVITE NAMJENE
- POVRŠINE ZA SUGUSTVO I SOCIJALNU ZASTITU-ODRŽANA SIGLA
- POVRŠINE ZA PEZAJNO UREĐIVANJE JAVNOG KORIŠĆENJA
- POVRŠINE ZA PEZAJNO UREĐIVANJE SPECIJALNE NAMJENE
- INFRASTRUKTURA I PROJEKTOVANJE KOMUNALNE POVRŠINE
- VODNE POVRŠINE
- POVRŠINE SAGRAĐIVANE INFRASTRUKTURE

