


Kat. par. 1112 KO Krašiči

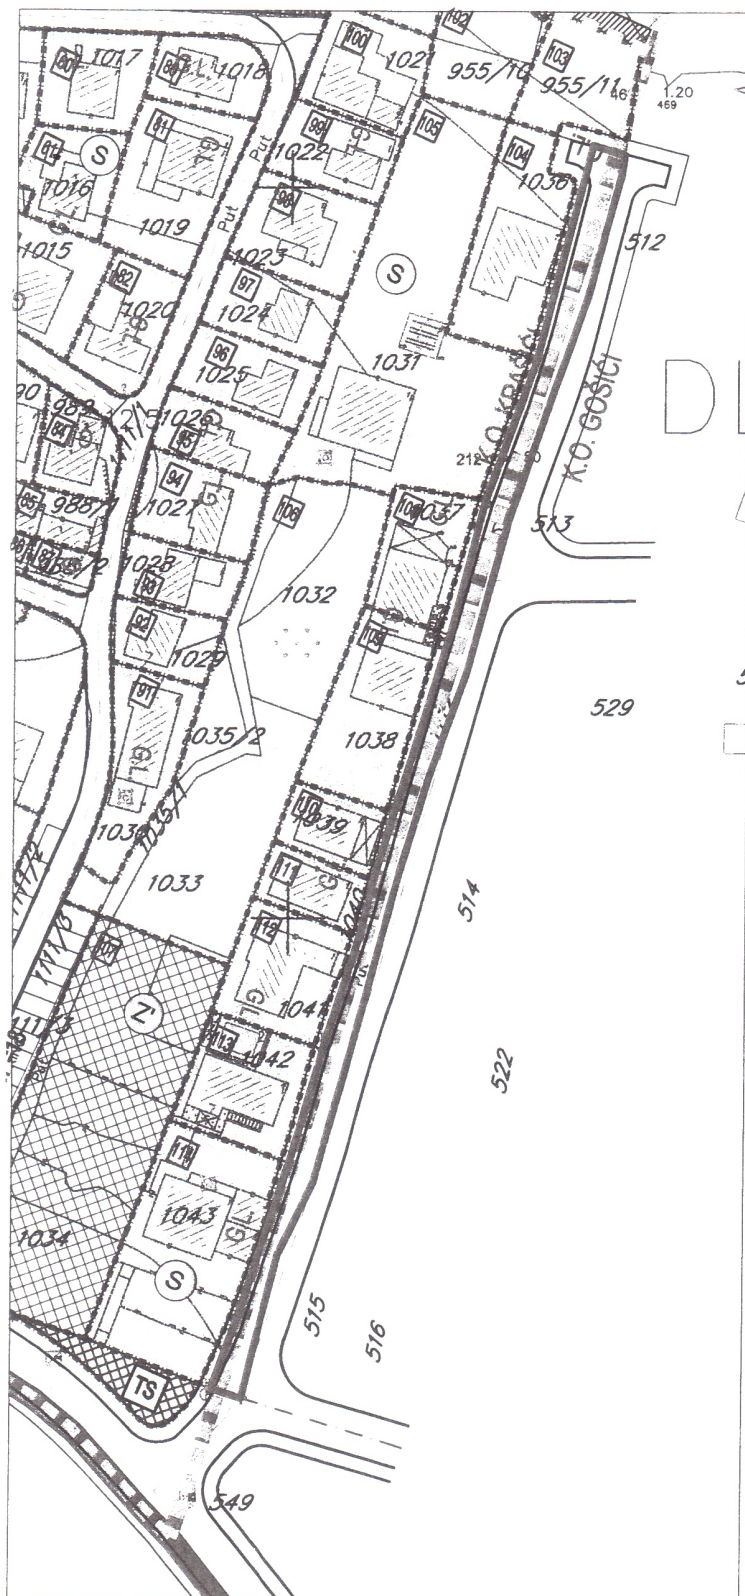

granica kat. par. 1112 KO Krašiči

GRANICA I REGULACJA

GRANICA MORSKOG DOBRA
GRANICA ZAHVATA STUDIJE LOKACIJE NA KOPNU
GRANICA ZAHVATA STUDIJE LOKACIJE NA MORU
GRANICA KUPALIŠTA - POZICIJA ZA POSTAVLJANJE BOVA
GRANICA - KATASTARSКИH OPŠTINA

PARCELACJA I REGULACJA

GRANICA URBANISTIČKIH ZONA
URBANISTIČKA PARCELA

6
1

POVRŠINE ZA STANOVANJE

publicno	privatno
(S)	(S)

INDIVIDUALNO STANOVANJE

POVRŠINE ZA TURIZAM

posluživanje	posluživanje	
		HOTEL
		PORODIČNI (MALI) HOTEL, TURISTIČKA VILA
		USLUŽNE DJELATNOSTI
		TURISTIČKO STANOVANJE U AMBIJENTALNOJ OJELINI

ZAŠTITA GRADITELJSKE BAŠTINE I SPOMENICI KULTURE

AMBIJENTALNA CJELINA

CRKVENI OBJEKAT

KONTAKTNA ZONA AMBIJENTALNE CJELINE
(BANKUĆA I GOSPODARNA CILJEKATA PREDNA, BILJEŠNICA ZA ZAŠTITU SPOMENICA)

GABARIT OBJEKTA U AMBIJENTALNOJ CJELINI

POVRŠINE ZA POSEBNE NAMJENE

CRKVA

OTVORENE JAVNE POVRŠINE

The diagram illustrates the layout of a swimming pool with several labeled zones and structures:

- DJELIČNO UREDENA KUPALIŠTA**: Partially furnished pool area.
- ZAŠTIĆENA PRIRODINA KUPALIŠTA**: Protected natural pool area.
- OBALNO ŠETALIŠTE I PROŠIRENJA OBALNOG ŠETALIŠTA**: Beach promenade and extensions of the beach promenade.
- ZONA ZA KUPAČE**: Bathers' zone.
- ZAŠTITNI ZID / STAZA**: Protective wall / path.

ZELENE I REKREATIVNE POVRŠINE

The diagram illustrates five types of land parcels, each represented by a square symbol with a specific pattern or letter, followed by its name in Slovenian:

- SUMA / MAKULA**: A square with a diagonal hatching pattern.
- ZELENI PRODORI DO MORA (ZAŠTITNO ZELENILO)**: A square with a cross-hatching pattern and the letter 'Z' in the center.
- ZAŠTITNO ZELENILU U SKLOPU URBANISTIČKIH PARCELA PARK**: A square with a cross-hatching pattern and the letters 'Z1' in the center.
- PARK**: A square with a cross-hatching pattern and the letter 'Z' in the center.
- POVRŠINE ZA REKREACIJU**: A square with a diagonal hatching pattern and the letters 'R1' in the center.

**POVRŠINE ZA SAOBRAĆAJ I OSTALA INFRASTRUKTURA
KOLSKE SABRAČAJNICE**

PJEŠAKIŠE SPODRAČANICE / interventni pristup automobila
PJEŠAKIŠE STAZE / STEPENIŠTA
PRISTANIŠTA

AUTOBUSKO STAJALIŠTE

TRAFOSTANIKA

JAVNI PARKING ILI GARAŽA

Savjetnik za geodetske poslove:
Jelena Tošković, spec.sci.geod.

~~CONFIDENTIAL~~






LEGENDA

GRANICE

-
- GRANICA MORSKOG DOBRA
- GRANICA ZAHVATA STUDIJE LOKACIJE NA KOPNU
- GRANICA ZAHVATA STUDIJE LOKACIJE NA MORU
- GRANICA - KATASTARSKIH OPŠTINA
- GRANICA KUPALIŠTA - POZICIJA ZA POSTAVLJANJE BOVA
- GRANICA URBANISTIČKIH ZONA
- URBANISTIČKA PARCELA
- BROJ URBANISTIČKE ZONE
- BROJ URBANISTIČKE PARCELE

HIDROTEHNIČKA INFRASTRUKTURA

- | | |
|---|--|
| ————— | Postojeći vodovod |
| - - - - - | Postojeći vodovod - za ukidanje |
| ----- | Planirani vodovod |
| ————— | Postojeća fekalna kanalizacija |
| - - - - - | Postojeća fekalna kanalizacija - za ukidanje |
| ----- | Planirana fekalna kanalizacija |
|  | Pumpna stanica |
| ————— | Postojeća atmosferska kanalizacija |
| - - - - - | Postojeća atmosferska kanalizacija - za ukidanje |
| ----- | Planirana atmosferska kanalizacija |