

OPŠTINA TIVAT
K.O. MRČEVAC

IZVOD IZ KATASTARSKOG PLANA


R 1:1000

sa nanešenim dijelom trase ,profilima i stacionažom
10kv kablovskog voda (koji se rekonstruiše) od TS 10/04
"Aerodrom" do TS 10/04 "Ostvo cvijeća"

— dio trase kablovskog voda
koji se rekonstruiše

KOORDINATE TAČAKA TRASE KABLA

	Y	X	kote terena	predviđene kote kabla
1	6559546,26	4696433,74	3,68	3,08
2	6559584,79	4696422,31	4,01	3,21
3	6559606,44	4696399,06	4,18	3,38
4	6559641,78	4696360,20	4,44	3,64
5	6559667,07	4696331,79	4,55	3,64
6	6559704,39	4696365,00	4,95	4,80
7	6559732,32	4696390,83	4,98	3,75
8	6559706,79	4696419,34	4,83	3,03
9	6559677,76	4696452,40	4,62	3,82
10	6559654,97	4696477,72	4,48	3,68
11	6559625,87	4696509,08	4,33	3,73

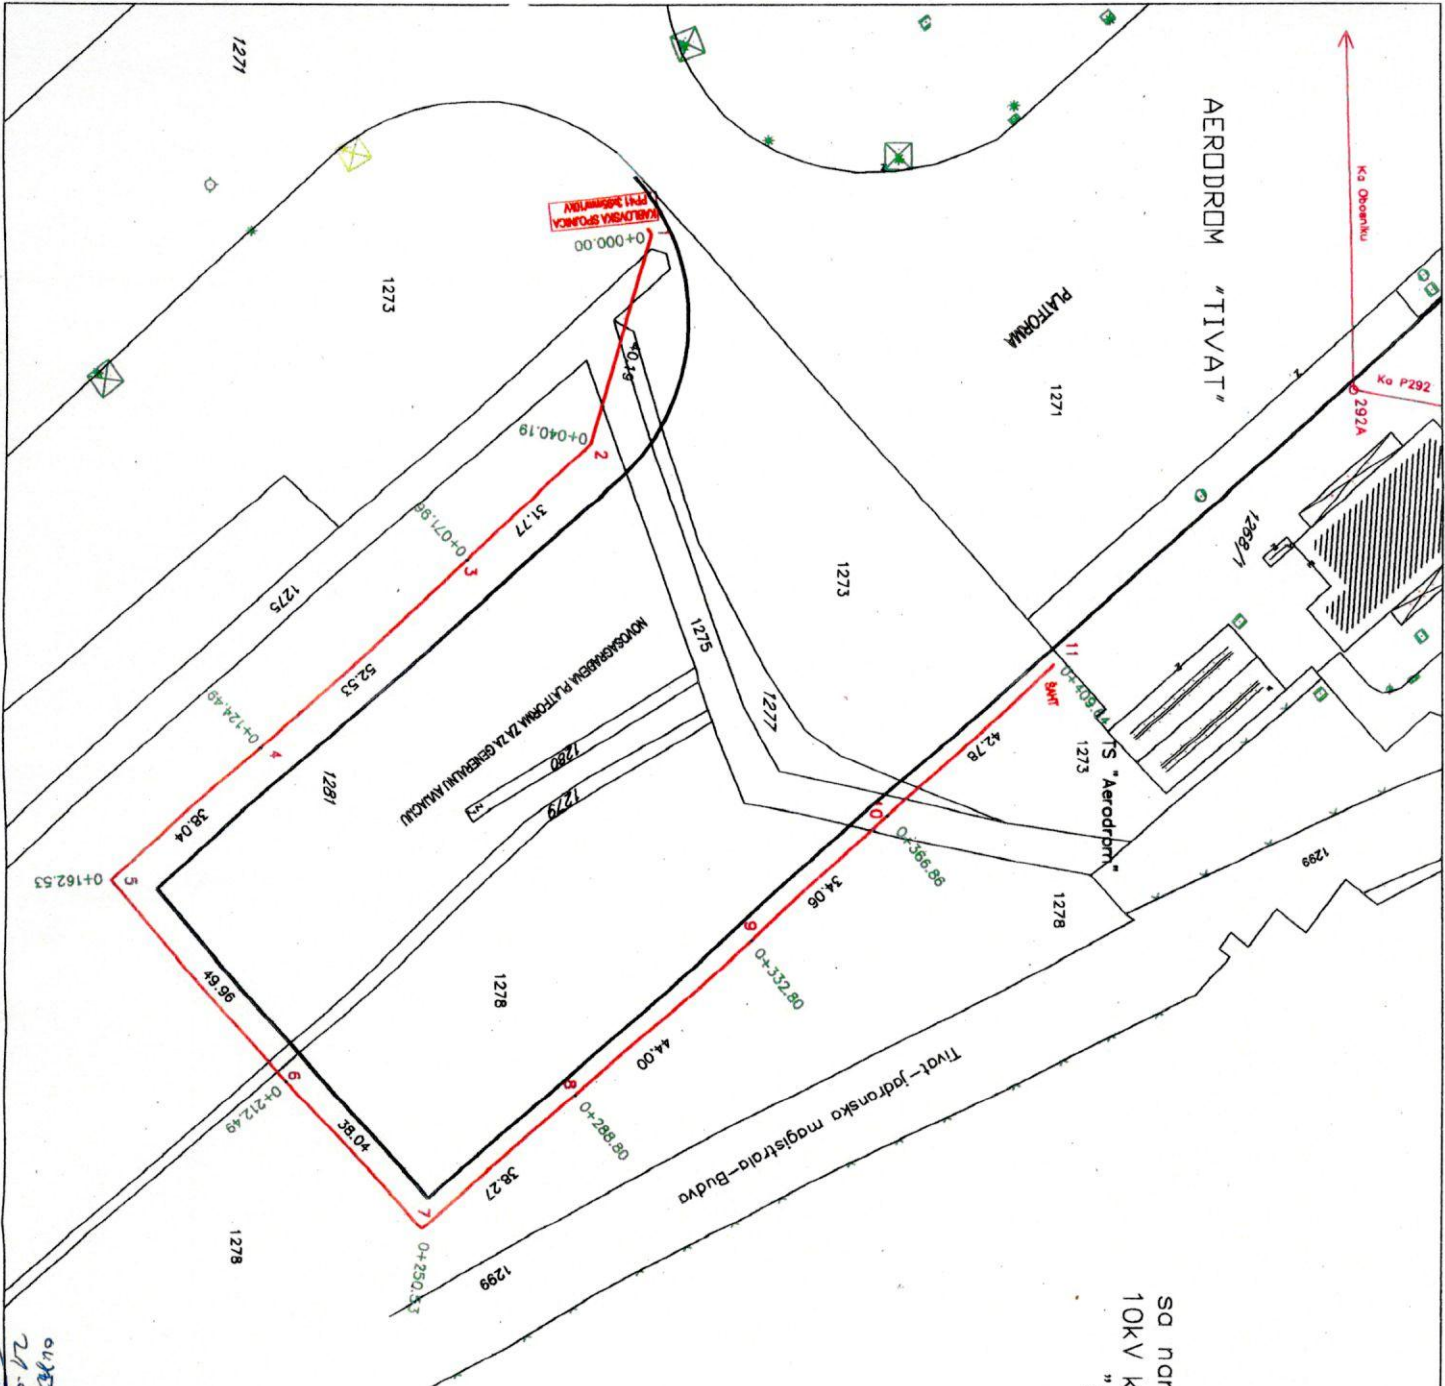

OBRADIO: Jovan Jovanović, geom.

ovlaštenje br. 02-2568/12

21.07.2012

PROJEKTOVANJE

