



ОПШТИНА ЦРНА ГОРА
ЦРНЕ ГОРЕ

Лист за некретности

Јединица:..... TIVAT

ШТИНА:..... Tivat

а:.....


Масштаб: 1: 250

СКИЦА ПРЕМЈЕРА Бр.....

Број кат. плана.....

Так саписника: свеска.....

Веза са ранијом скицом премјера: бр/год.....

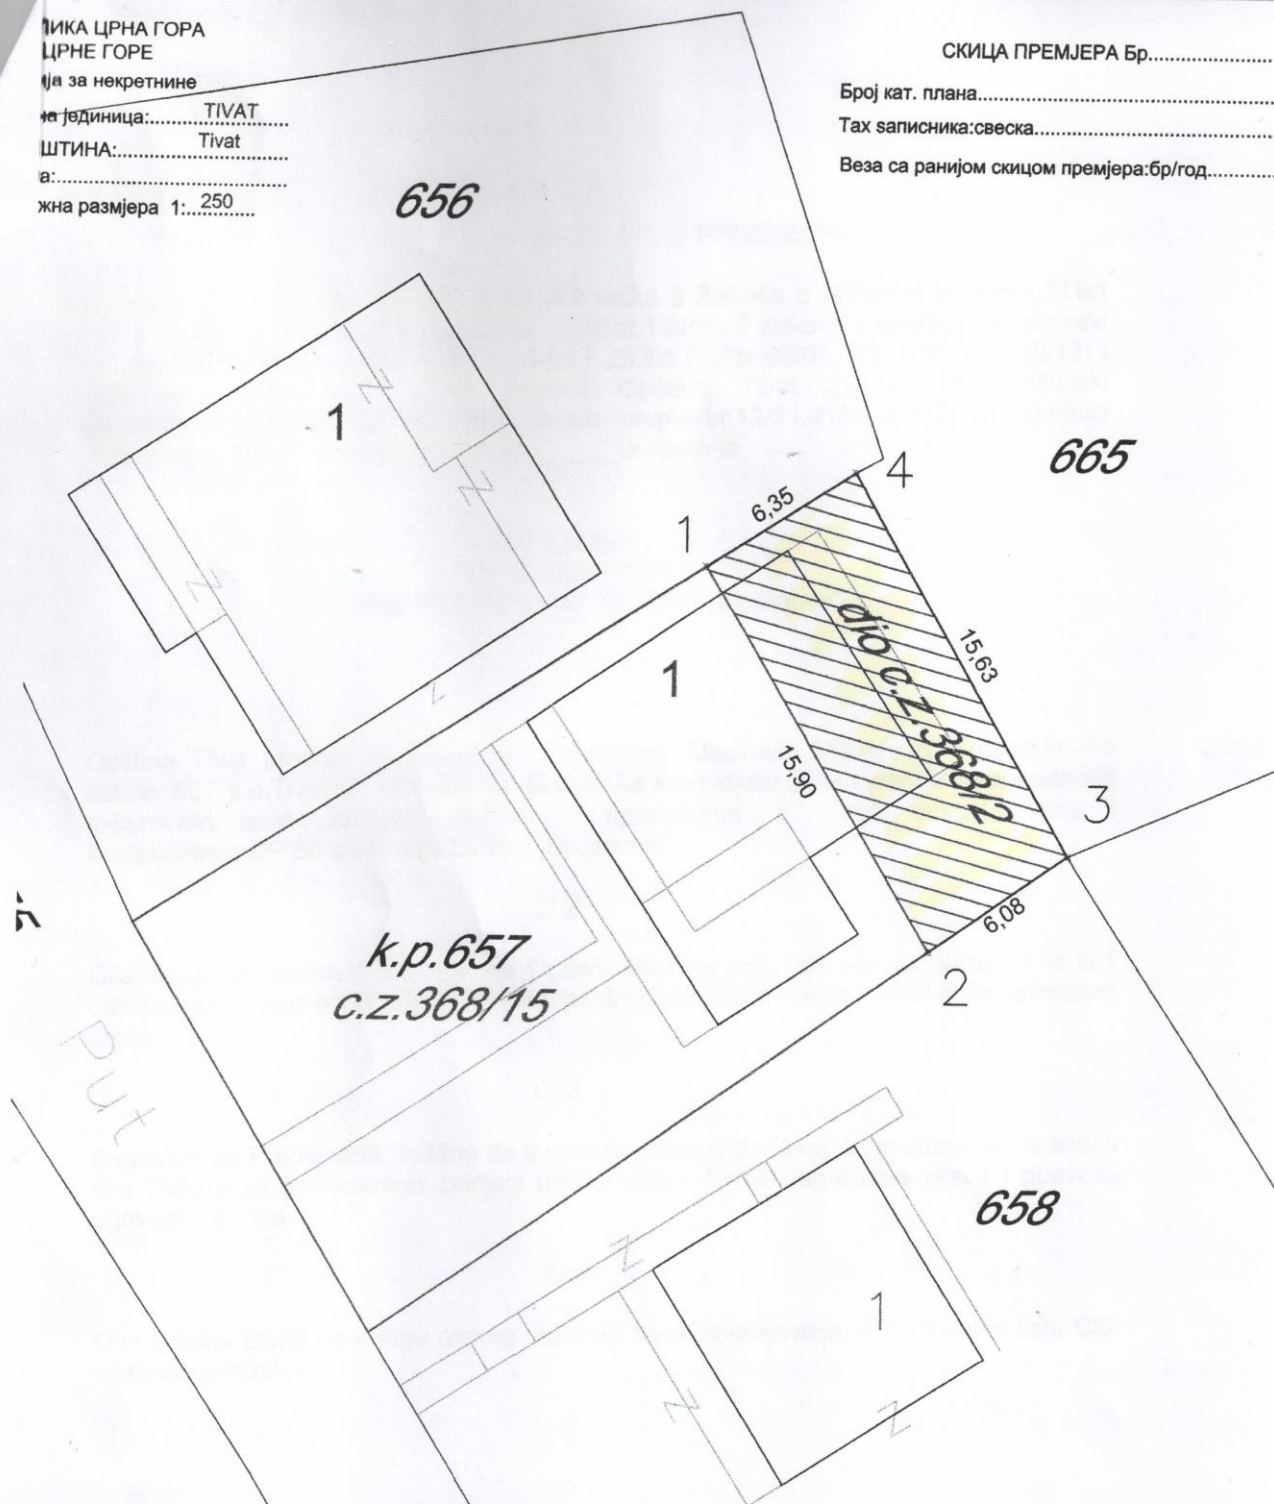

Koordinate tacaka uzurpacije		
Point No	Easting	Northing
1	6557784.182	4699730.732
2	6557792.358	4699717.101
3	6557797.350	4699720.570
4	6557789.550	4699734.120

— cestica zemlje 368/15 400m²
— katastarska parcela 657 498m²
▨ uzurpirani dio c.z. 368/2 98m²
(dio k.p. 657)



Сачињено дана:..... Septembar 2014. год.

Геометар:..... Рагиша Мирковић

Прегледао дана:..... 2014. год.

Датум пријаве:..... 2014. год.

Датум промена:..... 2014. год.

ПОТПИС