

**CRNA GORA**

**OPŠTINA TIVAT**

Sekretarijat za uređenje prostora i  
zaštitu životne sredine

Broj:0906-360-up-105/1

Tivat, 13.11.2014.godine

**Sekretarijat za uređenje prostora i zaštitu životne sredine Opštine Tivat**, na osnovu člana 30 stav 1 Zakona o slobodnom pristupu informacijama ( »Sl.list CG » br. 44/12) i člana 196 Zakona o opštem upravnom postupku ( »Sl.list RCG »br.60/03, »Sl.list CG« , br.32/11), postupajući po zahtjevu Jelisavac Milodraga iz Tivta, Kalimanjska 47, radi pristupa informaciji, donosi

### **RJEŠENJE**

- 1. Usvaja se** zahtjev Jelisavac Milodraga iz Tivta, broj 0906-360-up-105 od 12.11.2014.godine, pa mu se dozvoljava pristup informaciji:
  - Crtež Situacija, List br. 1, iz Glavnog projekta stambenog objekta na katastarskoj parceli 3696/3 KO Tivat, koji je izradilo „Arhi – project“ doo Nikšić, juna 2012. godine
  - Crtež Situacija, List br. 1, iz Glavnog projekta broj 08 – 2/13 rekonstrukcije stambenog objekta u izgradnji na katastarskoj parceli 3696/3 KO Tivat, koji je izradilo „Arhi – project“ doo Nikšić, juna 2013. godine
- 2. Pristup informaciji** iz tačke 1 ovog Rješenja ostvariće se dostavom kopije informacije, podnosiocu zahtjeva lično.
- 3. Podnosilac zahtjeva** se oslobađa troškova kopiranja imajući u vidu da se radi o neznatnim troškovima.
- 4. Žalba protiv ovog Rješenja** ne odlaže njegovo izvršenje.

### **Obrazloženje**

Jelisavac Milodrag iz Tivta, Kalimanjska 47 obratio se Sekretarijatu za uređenje prostora i zaštitu životne sredine Opštine Tivat, zahtjevom, broj 0906-360-up-105 od 12.11.2014. godine, da mu se omogući pristup informaciji „Situacija terena sa prilaznim pristupom parceli, predmet građevinska dozvola 0903-up-92, investitor Golubović Irena“, na način što će mu se isto kopirati.

U predmetnom postupku, Sekretarijat za uređenje prostora i zaštitu životne sredine Opštine Tivat je utvrdio da posjeduje traženu informaciju, te da se u istoj ne nalaze podaci čijim bi se objelodanjivanjem ugrozio neki od interesa iz člana 14 Zakona o slobodnom pristupu informacijama, pa nalazi da zahtjev treba usvojiti kao osnovan, u skladu sa članom 13 i članom 21 stav 2 Zakona o slobodnom pristupu informacijama.

Na osnovu člana 30 stav 2 Zakona o slobodnom pristupu informacijama, kojim je normirano da se rješenjem kojim se dozvoljava pristup informaciji određuju troškovi postupka, tačkom 4 dispozitiva rješenja odlučeno da nije bilo troškova postupka, dok je saglasno članu 36 istog Zakona kojim je propisano da žalba ne odlaže izvršenje rješenja, tačkom 5 dispozitiva određeno je da žalba nema suspenzivno dejstvo.

Na osnovu izloženog, rješeno je kao u dispozitivu.

**PRAVNA POUKA:** Protiv ovog rješenja može se izjaviti žalba Agenciji za zaštitu podataka o ličnosti i pristup informacijama u roku od 15 dana od dana prijema istog, neposredno ili preko ovog Sekretarijata. Žalba se podnosi u dva primjerka, sa dokazom o uplati 5,00 eura administrativne takse na žiro račun broj 510-9146777-39.

Savjetnik za pravne poslove  
Stanislava Klakof, dipl.pravnik



Za Sekretara Sekretarijata  
Ovlašćeno lice  
Peđa Obradović, dipl.pravnik

**DOSTAVLJENO:**

- ☞ Jelisavac Milodrag, Kalimanjska 47, Tivat
- Agencija za zaštitu podataka o ličnosti i pristup informacijama  
Kralja Nikole broj 2, Podgorica
- arhivi



Legenda:

ur
gr
ka
pc
pc
ze
dr

koordinate preloma  
urbanisticke parcelacije



1	6558695.68	46
2	6558692.06	46
3	6558677.35	46
4	6558677.51	46
5	6558686.78	46
6	6558692.34	46
7	6558705.34	46
8	6558705.37	46
9	6558711.40	46
10	6558711.91	46
11	6558712.72	46

Objekat i mjesto:

**Stambeni objekat Tivat**

Autor projekta: *Marko Radojevic*  
 Odgovorni projektant: *Marko Radojevic*  
 Comp. obrada: Arhi-Project DOO Niksic

Investitor: GOLUBOVIC II  
 Projekat: GLAVNI PROJEKT  
 Faza: ARHITEKTURNA  
 Crtez: SITUACIJA  
 Razmjera: R = 1:200 Datum:

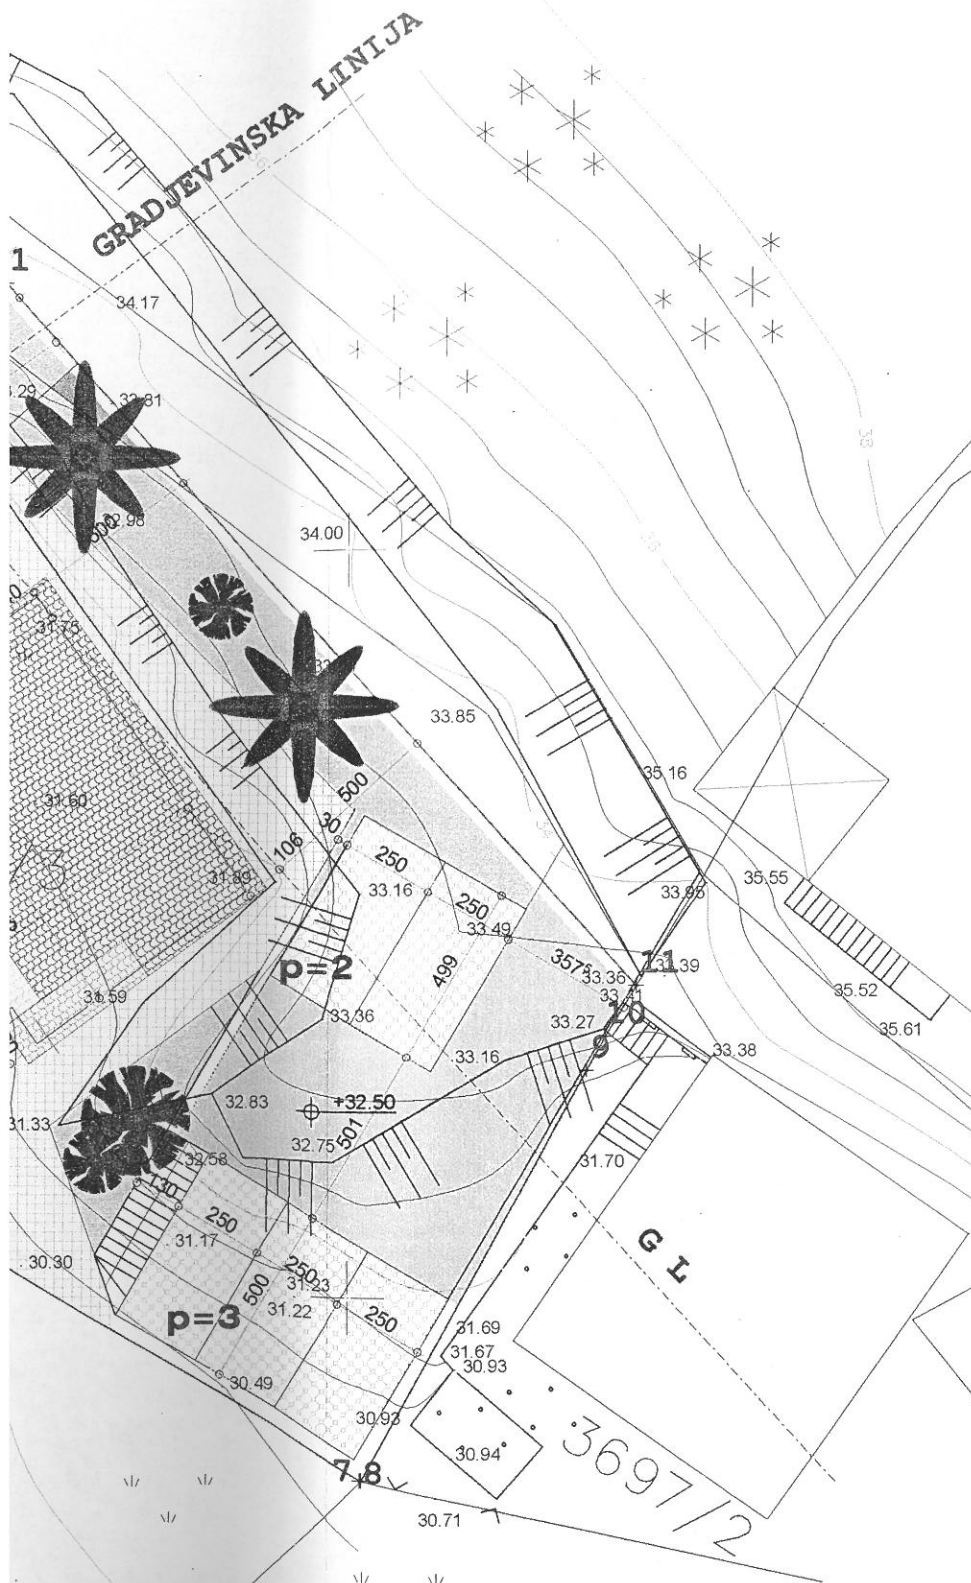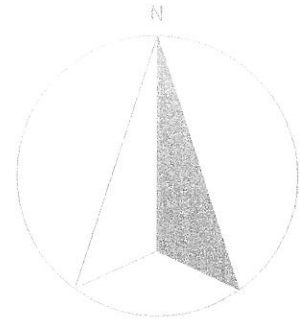

legenda:

	urbanistička parcela
	gradjevinska linija
	katastarska parcela
	poplocanje - kam.ploce
	poplocanje - behaton
	zelene površine
	drveće

koordinate prelomnih tacaka urbanisticke parcele su:

1	6558695.68	4698432.07
2	6558692.06	4698433.70
3	6558677.35	4698422.99
4	6558677.51	4698422.68
5	6558686.78	4698405.10
6	6558692.34	4698407.75
7	6558705.34	4698400.08
8	6558705.37	4698400.08
9	6558711.40	4698411.10
10	6558711.91	4698412.02
11	6558712.72	4698413.37

Objekat i mjesto: <b>Stambeni objekat Tivat</b>		Investitor: GOLUBOVIĆ IRENA
Autor projekta: Marko Radojević, dipl. ing. arh.		Projekat: GLAVNI PROJEKAT
Odgovorni projektant: Marko Radojević, dipl. ing. arh.	Comp.obrada Arhi-Project DOO Niksic	Faza: ARHITEKTURA
		Crtez: SITUACIJA
		Reznjerna: R = 1:200
		Datum: maj. 2012.
		List br.: 1

Primljeno:	12-11-2014			
Organ.jed.	Klasifik. znak	Red.br.	Prilog	Vrijednost
		0906-360-4p-105		

SECRETARIJAT ZA UREĐENJE PROSTORA

(naziv organa vlasti)

TIVAT

(sjedište organa vlasti)

**Predmet: Zahtjev za pristup informaciji**

Na osnovu čl.1 st.2 i čl.11 st.1 Zakona o slobodnom pristupu informacijama („Sl.list RCG“, br.68/05) tražim pristup informaciji-dokumentu

\*1 BR. GR. DOZVOLE 0903-4p-92 INVESTITOR  
BOLEBOVIĆ IRENA SITUACIJA TERENA  
PREPISA SA PRIDRŽANOM PRISTUPOM PARCELI - OBJEKTU

(podaci o dokumentu ili javnoj evidenciji kojem-oj se pristup traži)

\*2 Pristup predmetnom dokumentu tražim u:

1. cjelosti
2. dijelu \_\_\_\_\_

(naznačiti dio dokumenta kojem-oj se pristup traži)

\*3 Pristup predmetnom dokumentu želim ostvariti:

1. neposrednim uvidom
2. prepisivanjem
- ③ dostavom

o prepisa

kopije

o prevoda traženog dokumenta, odnosno dijela dokumenta

\*4 a) neposredno

- prepis, kopiju ili prevod dokumenta preuzeće podnosilac zahtjeva ili njegov zastupnik, predstavnik ili punomoćnik
- ličnom dostavom kurirrom na adresu

PREUZETI LIČNO

(naznačiti tačnu adresu na koju se traži dostava)

b) putem pošte

- preporučenom pošiljkom
- DHL pošiljkom

c) elektronskim putem

- fax-om na broj \_\_\_\_\_
- e-mail-om na adresu \_\_\_\_\_

d) \_\_\_\_\_

(način i oblik koji odgovara potrebama podnosioca zahtjeva koji je lice sa invaliditetom)

\*5 Napomena

Podnosilac zahtjeva

JELIČAVAC MILODRAG  
(ime i prezime fizičkog lica ili naziv pravnog lica/ JMBG ili P)

(potpis podnosioca zahtjeva ili ovlašćenog lica)

KALIMANSKI 47  
(adresa i broj telefona)