

CRNA GORA**OPŠTINA TIVAT**

Sekretarijat za uređenje prostora i
zaštitu životne sredine

Broj:0906-360-up-121/1

Tivat, 28.09.2015.godine

Sekretarijat za uređenje prostora i zaštitu životne sredine Opštine Tivat, na osnovu člana 30 stav 1 Zakona o slobodnom pristupu informacijama (»Sl.list CG « br. 44/12) i člana 196 Zakona o opštem upravnom postupku (»Sl.list RCG »br.60/03, »Sl.list CG«, br.32/11), postupajući po zahtjevu Mirka Nedića iz Zemuna , radi pristupa informaciji, donosi

RJEŠENJE

1. Usvaja se zahtjev Mirka Nedića, broj 0906-360-up-121 od 23.09.2015.godine, pa mu se dozvoljava pristup informaciji:

-Situacioni plan iz Glavnog projekta izgradnje dijela saobraćajnice označene kao „ULICA BR. 9“ i saobraćajnice označene kao „ULICA BR.10“, u zahvatu DUP-a „Donja Lastva“, Opština Tivat, izrađen od strane „REPUBLIČKI ZAVOD ZA PROJEKTOVANJE I URBANIZAM“ AD Podgorica, broj:1375/1 od 07.07.2015.godine.

2. Pristup informaciji iz stava 1 dispozitiva ovog rješenja ostvariće se dostavom kopije informacije, putem pošte, preporučenom pošiljkom na adresu podnosioca zahtjeva.

3. Podnosilac zahtjeva se oslobađa troškova kopiranja imajući u vidu da se radi o neznatnim troškovima.

4. Žalba protiv ovog Rješenje ne odlaže njegovo izvršenje.

Obrazloženje

Mirko Nedić iz Zemuna obratio se Sekretarijatu za uređenje prostora i zaštitu životne sredine Opštine Tivat, zahtjevom, broj 0906-360-up-121 od 23.09.2015.godine, da mu se omogući pristup informaciji „Dio glavnog projekta izgradnje ulice preko katastarske parcele broj:91/1 KO Donja Lastva“.



U predmetnom postupku, Sekretarijat za uređenje prostora i zaštitu životne sredine Opštine Tivat je utvrdio da posjeduje traženu informaciju, te da se u istoj ne nalaze podaci čijim bi se objelodanjivanjem ugrozio neki od interesa iz člana 14 Zakona o slobodnom pristupu informacijama, pa nalazi da zahtjev treba usvojiti kao osnovan, u skladu sa članom 13 i članom 21 stav 2 Zakona o slobodnom pristupu informacijama.


Budući da se pristup omogućava kopiranjem informacije, to se primjenom člana 33 stav 2 Zakona o slobodnom pristupu informacijama kojim je propisano da „Podnosilac zahtjeva snosi troškove postupka za pristup informaciji koji se odnose na stvarne troškove organa vlasti radi kopiranja, skeniranja i dostavljanja tražene informacije, u skladu sa propisom Vlade Crne Gore“ i člana 2 Uredbe o naknadi troškova u postupku za pristup informacijama („Sl. list CG“, broj 02/07), određuje naknada troškova postupka u ukupnom iznosu od 3,00 eura, računajući i stvarne troškove kopiranja.

Shodno članu 36 Zakona o slobodnom pristupu informacijama (»Sl.list CG » br. 44/12) žalba na ovo rješenje ne odlaže njegovo izvršenje.

Na osnovu izloženog, rješeno je kao u dispozitivu.

PRAVNA POUKA: Protiv ovog rješenja može se izjaviti žalba Agenciji za zaštitu podataka o ličnosti i pristup informacijama u roku od 15 dana od dana prijema istog, neposredno ili preko ovog Sekretarijata. Žalba se podnosi u dva primjerka, sa dokazom o uplati 5,00 eura administrativne takse na žiro račun broj 510-9146777-39.

Samostalni savjetnik za pravne poslove
Slađana Samardžić, dipl.pravnik

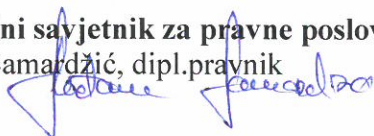

Sekretar Sekretarijata
Tatjana Belić, dipl.pravnik

DOSTAVLJENO:

- Mirko Nedić, Inženjera Kapusa 11a, Zemun
- Agencija za zaštitu podataka o ličnosti i pristup informacijama
Kralja Nikole broj 2, Podgorica
- arhivi

Gina Gora
OPŠTINA TIVAT

Datum: 23-09-2015	
Organizacija: 0306-360-up-121	Red. br.:
Prilog:	Vrij.:

23. IX 2015

Opštini Tivat

Tivat
trg Magnolija

Zahtev za pristup informa-
cijama

Moli Vas da mi dostavite deo
projekta uzgradnje ulice preko ka-
tastarske parcele broj 91/1 K.O
Donja Lastva, čiji je jedan deo u pos-
tupku eksproprijacije.

Naslednik sam svog Oca Milutina
Nedica, koji je preminuo, pa se kod suda
u Kotoru vodi ostavinske postupak


Postojim u radnom odnosu, zbog
čega mi je nemoguće doći u Tivat, to
Vas molim da mi taj deo projekta dos-
tavite na adresu

Dr Mirko Nedić

J

U napred se zahvaljujem na pažnji
i razumevanju

Lana Nedeljković

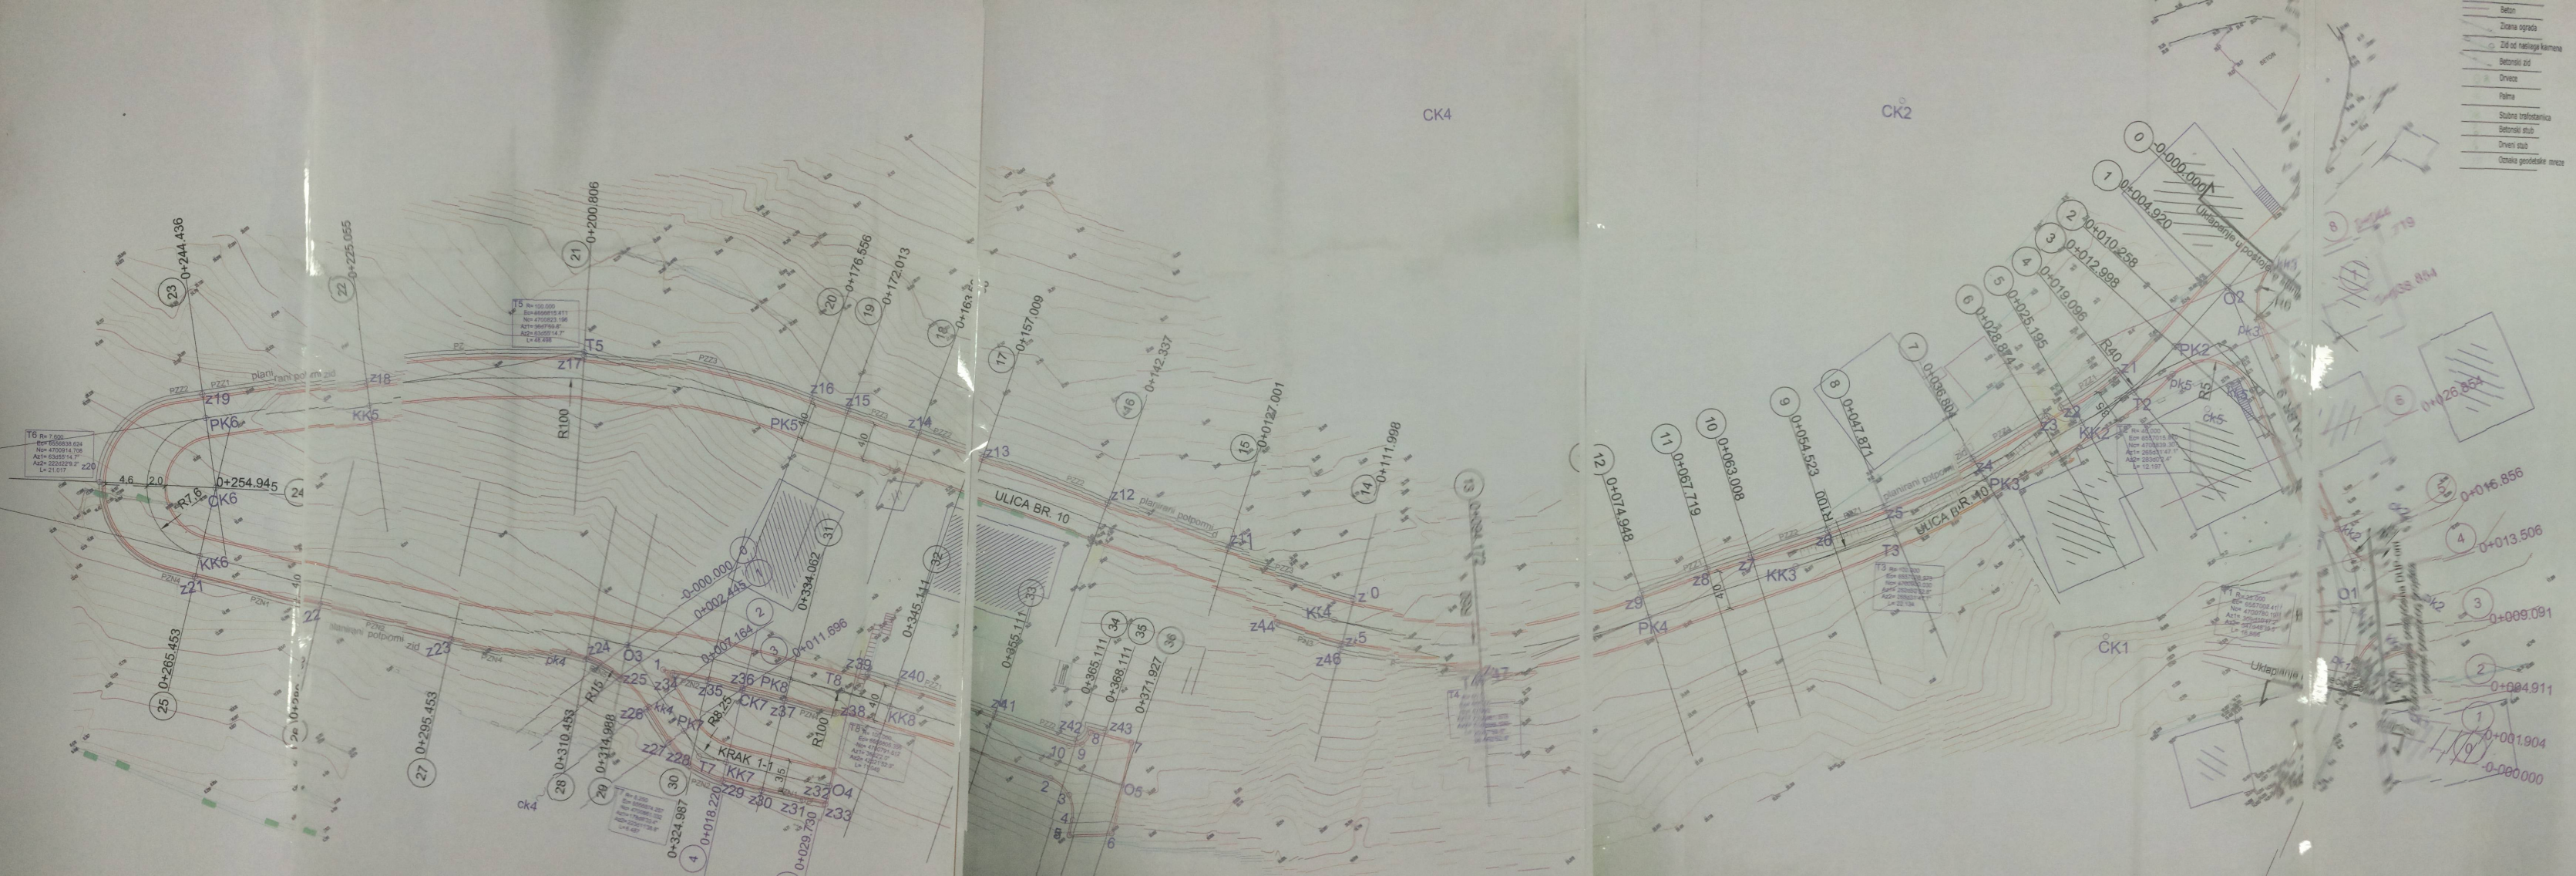

GLAVNI PROJEKAT ZA IZGRADNJU DIJELA
SAOBRAĆAJNICE OZNAČENE KAO "ULICA BR. 9"
I SAOBRAĆAJNICE OZNAČENE KAO "ULICA BR. 10",
U ZAHVATU DUP-a "DONJA LASTVA",
OPŠTINA TIVAT

SITUACIONI PLAN
R 1:250

PROJEKTANT		INVESTITOR	
republički zavod za uređenje i projektovanje - ad podgorica		OPŠTINA TIVAT	
Voditelj projekta Ilićka Petrović, dipl. inž. grad.		Objekat: Glavni projekat za izgradnju dijela saobraćajnice označene kao "Ulica br. 9" i saobraćajnice označene kao "Ulica br. 10", u zahvatu DUP-a "Donja Lastva", Opština Tivat	
Odgovorni projektant faze Ilićka Petrović, dipl. inž. grad.		Lokacija: TIVAT	
Saradnik		Vrsta tehničke dokumentacije: Glavni projekat	