

CRNA GORA
OPŠTINA TIVAT

Sekretarijat za uređenje prostora
i zaštitu životne sredine
Broj: 0906-350-up-89/1
Tivat, 04.08.2015.godine

Sekretarijat za uređenje prostora i zaštitu životne sredine opštine Tivat, na osnovu člana 30 stav 1 Zakona o slobodnom pristupu informacijama („Sl.list Crne Gore“, broj 44/12) i člana 196 Zakona o opštem upravnom postupku („Sl.list RCG“, broj 60/03, i „Sl.list Crne Gore“, broj 32/11), rješavajući po zahtjevu Mreže za afirmaciju nevladinog sektora – MANS iz Podgorice, za pristup informaciji, donosi

RJEŠENJE

1.Odbija se zahtjev Mreže za afirmaciju nevladinog sektora – MANS, broj 0906-360-up-89 od 21.07.2015.godine, za slobodan pristup informaciji u dijelu koji se odnosi na dostavu kopije informacije „audio zapis koji je sačinjen na javnoj raspravi a koja je održana u Opštini Tivat 21. septembra.2009.godine u CD formatu“.

2.Usvaja se zahtjev Mreže za afirmaciju nevladinog sektora – MANS, broj 0906-360-up-89 od 21.07.2015.godine, u dijelu koji se odnosi na dostavu kopije akta koji sadrži informacije o tome da li je DV 110 KV planiran za izmještabje PUP-om Tivat koji je usvojen 2020.godine, pa mu se dozvoljava pristup informaciji:

- Prostorno- urbanistički plan Opštine Tivat 2020 – Plan energetike (list 12)

3.Pristup informaciji iz stava 1 dispozitiva ovog rješenja ostvariće se dostavljanjem kopije informacije preporučenom pošiljkom na adresu podnosioca zahtjeva, i dostavom informacije u elektronskoj formi na e-mail adresu podbosioca zahtjeva.

4.Podnosilac zahtjeva se oslobađa troškova kopiranja imajući u vidu da se radi o neznatnim troškovima.


5. Žalba protiv ovog Rješenje ne odlaže njegovo izvršenje.

O b r a z l o ž e n j e

Mreže za afirmaciju nevladinog sektora - MANS dana 21.07.2015.godine obratila se ovom Sekretarijatu sa zahtjevom za slobodan pristup informaciji, na način da joj se dostavi kopija: „audio zapis koji je sačinjen na javnoj raspravi a koja je održana u Opštini Tivat 21. septembra2009.godine u CD formatu i akta koji sadrži informacije o tome da li je DV 110 KV planiran za izmještabje PUP-om Tivat koji je usvojen 2020.godine“.

Vezano za tačku 1 dispozitiva ovaj organ je rješavajući po podnijetom zahtjevu u zakonom predviđenom roku, utvrdio da nije u mogućnosti da udovolji zahtjevu stranke, jer traženu informaciju ne posjeduje, a nije u saznanju koji organ je u posjedu iste.

Odredbom člana 13 Zakona o slobodnom pristupu informacijama („Sl.list Crne Gore“, broj 44/12) propisano je da je organ vlasti dužan da fizičkom i pravnom licu koje traži pristup informaciji omogući pristup informaciji ili njenom dijelu koju posjeduje.

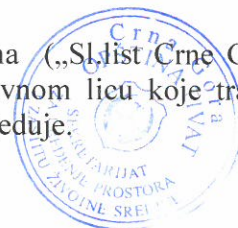

Imajući u vidu prednje citiranu zakonsku odredbu, te da se tražena informacija ne nalazi u posjedu ovog organa riješeno je kao u tački 1 dispozitivu.

Vežano za tačku 2 dispozitiva Sekretarijat za uređenje prostora i zaštitu životne sredine Opštine Tivat je, u predmetnom postupku, utvrdio da posjeduje traženu informaciju, te da se u istoj ne nalaze podaci čijim bi se objelodanjivanjem ugrozio neki od interesa iz člana 14 Zakona o slobodnom pristupu informacijama, pa nalazi da zahtjev treba usvojiti kao osnovan, u skladu sa članom 13 i članom 21 stav 2 Zakona o slobodnom pristupu informacijama.

Na osnovu člana 30 stav 2 Zakona o slobodnom pristupu informacijama (»Sl.list CG« broj 44/12), kojim je normirano da se rješenjem kojim se dozvoljava pristup informaciji određuju troškovi postupka, tačkom 4 dispozitiva rješenja odlučeno da nije bilo troškova postupka, dok je saglasno članu 36 istog Zakona kojim je propisano da žalba ne odlaže izvršenje rješenja, tačkom 5 dispozitiva određeno je da žalba nema suspenzivno dejstvo.

Na osnovu izloženog, rješeno je kao u dispozitivu.

PRAVNA POUKA: Protiv ovog rješenja može se izjaviti žalba Agenciji za zaštitu podataka o ličnosti i pristup informacijama u roku od 15 dana od dana prijema istog, neposredno ili preko ovog Sekretarijata. Žalba se podnosi u dva primjerka, sa dokazom o uplati 5,00 eura administrativne takse na žiro račun broj 510-9146777-39.


Samostalni savjetnik za pravne poslove
Sladana Samardžić, dipl.pravnik



Sekretar Sekretarijata
Tatjana Jelčić, dipl.pravnik

DOSTAVITI:

- Mreža za afirmaciju nevladinog sektora – MANS, Dalmatinska 188, Podgorica ✓
- Agencija za zaštitu podataka o ličnosti i pristup informacijama
Kralja Nikole broj 2, Podgorica
- arhivi

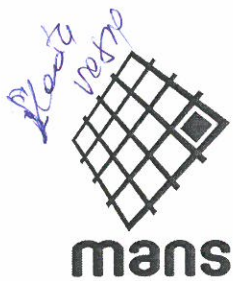

Mreža za afirmaciju nevladinog sektora - MANS

Dalmatinska 188, 81000 Podgorica, Crna Gora
Tel: +382.20.266.326; 266.327; +382.69.446.094; Fax: +382.20.266.328
mans@t-com.me, www.mans.co.me

Crna Gora

Sekretarijat za planiranje i uređenje prostora Opštine Tivat

Crna Gora OPŠTINA TIVAT				
Primljeno: 21-07-2015				
Organ.jed.	Klasif.znak	Red.br.	Prilog	Vrijednost
0906-350-up-		89		

- nvo - M A N S -

Broj: 15/79012-79013
Podgorica, 20/07/2015

Predmet: Zahtjev za dostavljanje informacije

Poštovani,

Molimo Vas da nam na osnovu Zakona o slobodnom pristupu informacijama dostavite KOPIJU:

- * audio zapis koji je sačinjen na javnoj raspravi a koja je održana u Opštini Tivat 21. septembra 2009. godine u CD formatu.
- * akta koja sadrže informacije o tome da li je DV 110 KV planiran za izmještanje PUP-om Tivat koji je usvojen 2010. godine.

Molimo Vas da rješenje donešeno po ovom zahtjevu i tražene informacije dostavite na adresu Dalmatinska ulica broj 188, 81000 Podgorica.


Ukoliko tražene informacije posjedujete u elektronskoj formi molimo Vas da ih prosljedite na e-mail adresu spi@mans.co.me.

Podnosilac zahtjeva:

Janković Vuk, koordinator pravnog programa



Janković Vuk

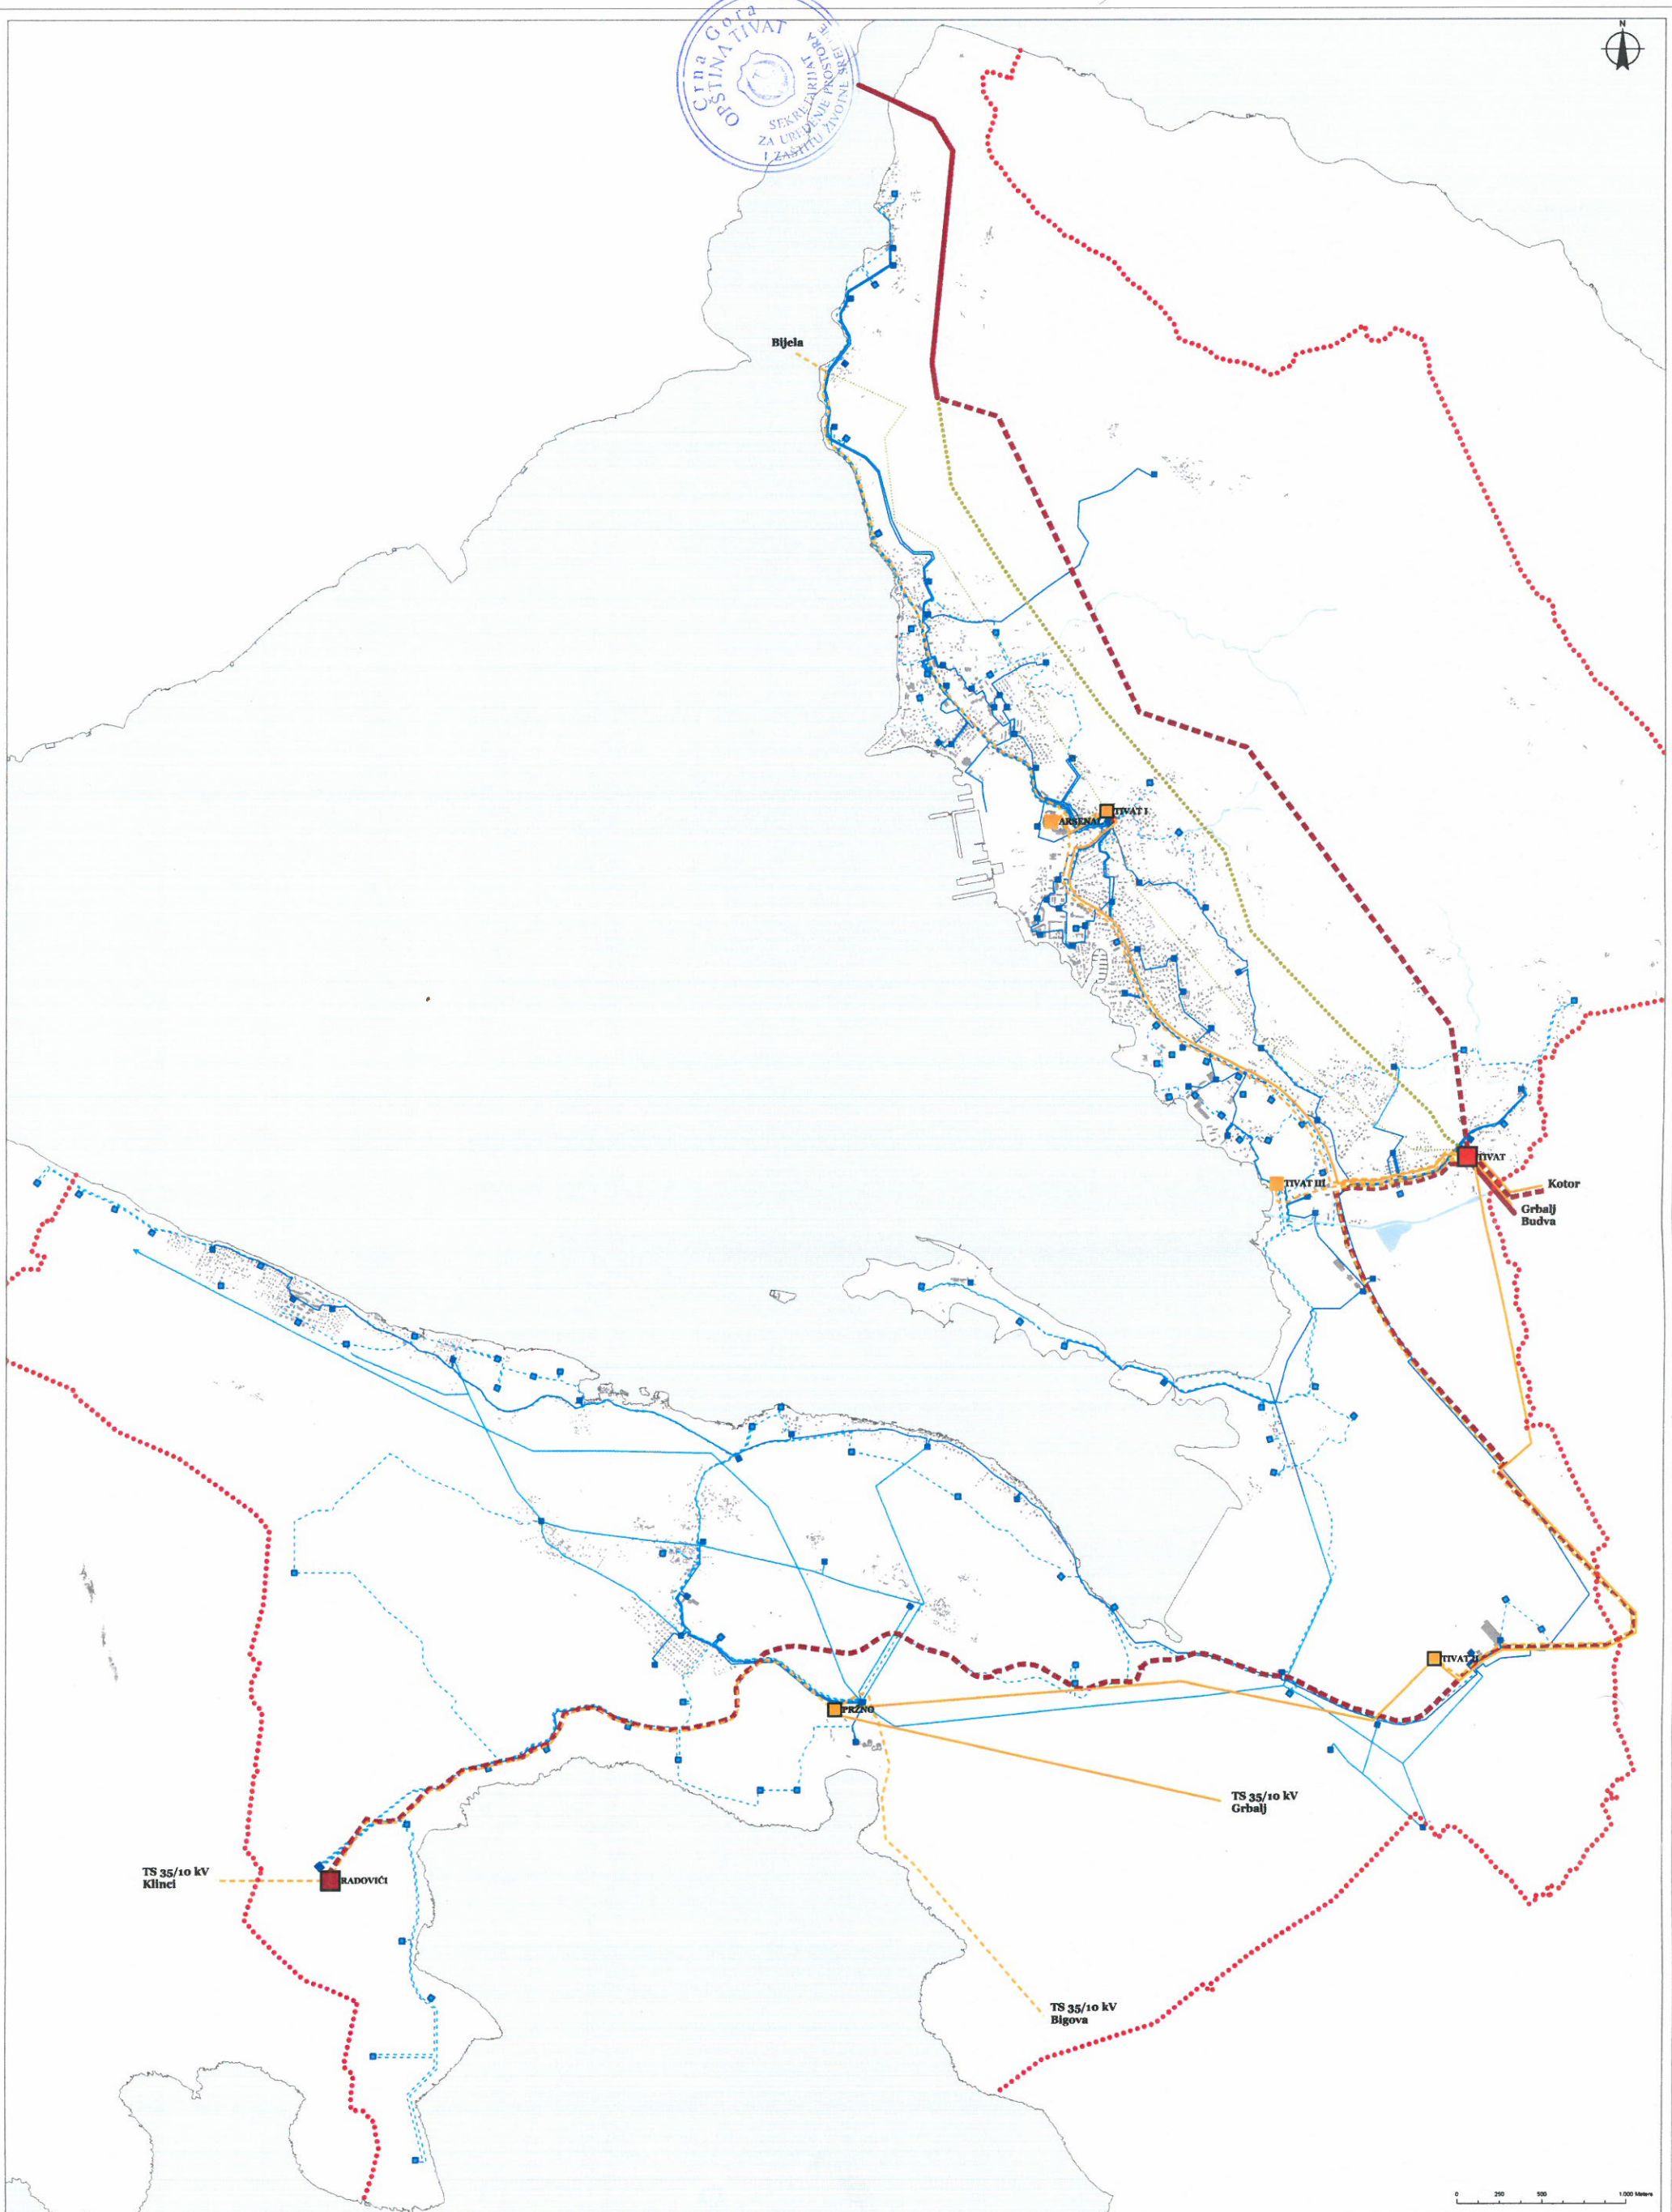

Plan energetike

- Legenda:**
- granica Opštine Tivat
 - objekti
 - izohipse na 10m
 - izohipse na 50m
 - vodne površine
 - šume
 - more

- Energetika**
- Elektrovod 110 kV - postojeće
 - Elektrovod 35 kV - postojeće
 - Elektrovod 110 kV - planirano
 - Elektrovod 35 kV - planirano
 - Elektrovod 110 kV - ukidanje
 - Elektrovod 35 kV - ukidanje
 - Elektrovod 10 kV - podzemni
 - Elektrovod 10 kV - nadzemni
 - Elektrovod 10 kV - planirano

- transformatorska stanica - TS 110/35/10 kV - planirano
- transformatorska stanica - TS 110/35 kV - postojeće
- transformatorska stanica - TS 35/10 kV - postojeće
- transformatorska stanica - TS 35/10 kV - planirano
- transformatorska stanica - TS 10 kV - postojeće
- transformatorska stanica - TS 10 kV - planirano

M 1:10,000



Prostorno-urbanistički plan Opštine Tivat 2020

Faza: Broj odluke: Odluka o donošenju Prostornog urbanističkog plana Tivat do 2020 godine 0304-94

Datum donošenja plana: 05.07.2010 godine

Naručilac: Opština Tivat
Predsjednik skupštine: Kruno Petrović

Obradilo: U Urbanistički institut Republike Slovenije
Kontinuirano: URB d.o.o.
Odlučujuća pravila: www.urbi.si
Povezani na: URB d.o.o. / URB d.o.o. / URB d.o.o.

Projevanje: URB d.o.o. / URB d.o.o. / URB d.o.o.

1. list 10