

**CRNA GORA**  
**OPŠTINA TIVAT**

Sekretarijat za uređenje prostora i  
zaštitu životne sredine  
Broj:0906-360-up-24/1  
Tivat, 16.03.2015.godine

**Sekretarijat za uređenje prostora i zaštitu životne sredine Opštine Tivat**, na osnovu člana 30 stav 1 Zakona o slobodnom pristupu informacijama ( »Sl.list CG » br. 44/12) i člana 196 Zakona o opštem upravnom postupku ( »Sl.list RCG »br.60/03, »Sl.list CG«, br.32/11), postupajući po zahtjevu Kralj Ljubomira iz Tivta, radi pristupa informaciji, donosi

**R J E Š E N J E**

- 1. Usvaja se** zahtjev Kralj Ljubomira iz Tivta broj 0906-360-up-24 od 12.03.2015.godine, pa mu se dozvoljava pristup informaciji:  
- Građevinska dozvola za izgradnju stambene zgrade na čest.zem.368/43 KO Tivat, broj:09-up87/1 od 14.03.1984.godine na ime Bilela Zdenka i Glavni projekat ( osnova temelja i prizemlja i osnova sprata i krova) na osnovu kojeg je izdata građevinska dozvola broj:09-up87/1 od 14.03.1984
- 2. Pristup informaciji** iz stava 1 dispozitiva ovog rješenja ostvariće se dostavom kopije informacije, putem pošte, preporučenom pošiljkom na adresu podnosioca zahtjeva.
- 3.. Troškovi postupka** određuju se u iznosu od 3,00 eura koje je dužan uplatiti na žiro račun broj 510-9146777-39, i o tome dostaviti odgovarajući dokaz.
- 4. Žalba protiv ovog Rješenja** ne odlaže njegovo izvršenje.

**O b r a z l o Ź e n j e**

Kralj Ljubomira iz Tivta obratio se Sekretarijatu za uređenje prostora i zaštitu životne sredine Opštine Tivat, zahtjevom, broj 0906-360-up-24 od 12.03.2015.godine, da mu se omogući pristup informaciji „Građevinska dozvola broj:09-up87/1 od 14.03.1984.godine na ime investitora Bilela Zdenka i osnove iz projekta na osnovu kojeg je izdata ta dozvola“



U predmetnom postupku, Sekretarijat za uređenje prostora i zaštitu životne sredine Opštine Tivat je utvrdio da posjeduje traženu informaciju, te da se u istoj ne nalaze podaci čijim bi se objelodanjivanjem ugrozio neki od interesa iz člana 14 Zakona o slobodnom pristupu informacijama, pa nalazi da zahtjev treba usvojiti kao osnovan, u skladu sa članom 13 i članom 21 stav 2 Zakona o slobodnom pristupu informacijama.


Budući da se pristup omogućava kopiranjem informacije, to se primjenom člana 33 stav 2 Zakona o slobodnom pristupu informacijama kojim je propisano da „Podnosilac zahtjeva snosi troškove postupka za pristup informaciji koji se odnose na stvarne troškove organa vlasti radi kopiranja, skeniranja i dostavljanja tražene informacije, u skladu sa propisom Vlade Crne Gore“ i člana 2 Uredbe o naknadi troškova u postupku za pristup informacijama („Sl. list CG“, broj 02/07), određuje naknada troškova postupka u ukupnom iznosu od 3,00 eura, računajući i stvarne troškove kopiranja.

Shodno članu 36 Zakona o slobodnom pristupu informacijama ( »Sl.list CG » br. 44/12) žalba na ovo rješenje ne odlaže njegovo izvršenje.

Na osnovu izloženog, rješeno je kao u dispozitivu.

**PRAVNA POUKA:** Protiv ovog rješenja može se izjaviti žalba Agenciji za zaštitu podataka o ličnosti i pristup informacijama u roku od 15 dana od dana prijema istog, neposredno ili preko ovog Sekretarijata. Žalba se podnosi u dva primjerka, sa dokazom o uplati 5,00 eura administrativne takse na žiro račun broj 510-9146777-39.

Savjetnik za pravne poslove  
Slađana Samarđžić, dipl.pravnik,

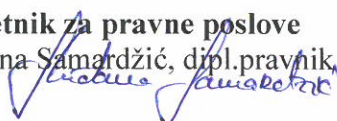

Sekretar  
Tatjana Jelić, dipl.pravnik

**DOSTAVLJENO:**

- Kralj Ljubomir, Kalimanj bb, Tivat ✓
- Agencija za zaštitu podataka o ličnosti i pristup informacijama  
Kralja Nikole broj 2, Podgorica
- arhivi

Broj i datum zahtjeva	Podnosilac zahtjeva	Organ vlasti	Predmet zahtjeva	Broj i datum rješavanja	Status zahtjeva	Način uvida odobrenog zahtjeva ili razlog odbijanja
0906-360-up-24 od 12.03.2015.godine	Kralj Ljubomir iz Tivta	Sekretarijat za uređenje prostora i zaštitu životne sredine, Opština Tivat	Građevinska dozvola za izgradnju stambene zgrade na čest.zem.368/43 KO Tivat, broj:09-up87/1 od 14.03.1984.godine na ime Bilela Zdenka i Glavni projekat (osnova temelja i prizemlja i osnova sprata i krova) na osnovu kojeg je izdata građevinska dozvola broj:09-up87/1 od 14.03.1984	0906-360-up-14/1 od 16.2015.godine	Zahtjev usvojen	Kopiranje

SKUPŠTINA OPŠTINE TIVAT  
Odelenje za privredu, finansije  
i inspekcijske poslove  
Broj: 08-Sp. 304  
Tivat, 27 jula 1983. god.

Na osnovu čl. 1, 2, 4, 5. i 9. st. 2, 15, 18. i 19. Zakona  
o sanitarnoj inspekciji ("Sl. list SRCG", br. 24/73, 53/75 i 8/82),  
podnietog zahtjeva Bilela Zdenke iz Sarajeva  
referat za sanitarnu inspekciju SO Tivat, shodno čl. 202. i 206.  
Zakona o opštem upravnom postupku, donosi

### R J E Š E N J E

1. ODOBRAVA se sa higijenske strane lokacija na čest. zem. <sup>368-4</sup>  
SO Tivat za izgradnju porodične stambene zgrade \_\_\_\_\_  
Bilela Zdenke iz Sarajeva jer lokacija ispu-  
njava higijenske uslove.

2. Daje se sanitarna saglasnost na projekat stambene zgrade  
Bilela Zdenke iz Sarajeva jer projekat  
ispunjava higijensko-sanitarne uslove, s tim da zoprovine septičke jame  
buće 20 m<sup>3</sup>.

3. Rješenje se donosi po zahtjevu stranke i služi radi  
dobijanja-odobrenja za gradnju od SO Tivat i u druge svrhe se ne  
može upotrebiti bez plaćanja posebne takse.

4. Ovim rješenjem udovoljava se zahtjevu podnosioca samo  
higijensko-sanitarne nadležnosti donosioca rješenja.

### O b r a z l o ž e n j e

Bilela Zdenke iz Sarajeva  
podnio je zahtjev sa kojim traži da mu se na čestici zemlje označenoj  
u tač. 1. ovog rješenja odobri sa higijenske strane lokacija za iz-  
gradnju porodične stambene zgrade kao i da se odobri projekat iste  
a što mu je potrebno radi dobijanja odobrenja za gradnju od SO Tivat.

Na osnovu poznavanja stanja i izvršenog pregleda utvrđeno  
je da su ispunjeni potrebni higijensko-sanitarni uslovi u pogledu  
lokacije i projekta i da se zahtjevu strane može udovoljiti pa je  
riješeno kao u dispozitivu.

Protiv ovog rješenja može se izjaviti žalba Sanitarnom  
inspektoratu SRCG Titograd u roku od osam dana po prijemu ovog rje-  
šenja.

Zalba se taksira sa 10,00 din. taksenih maraka.


Naknada u iznosu od 300.-din. za odobrenje lokacije i  
projekta naplaćena je od stranke i uplaćena u Fond opreme SO Tivat.


Taksa u iznosu od 24,00 din na molbi u taksenim markama  
naplaćena je i na molbi poništena.

Dostavljeno:





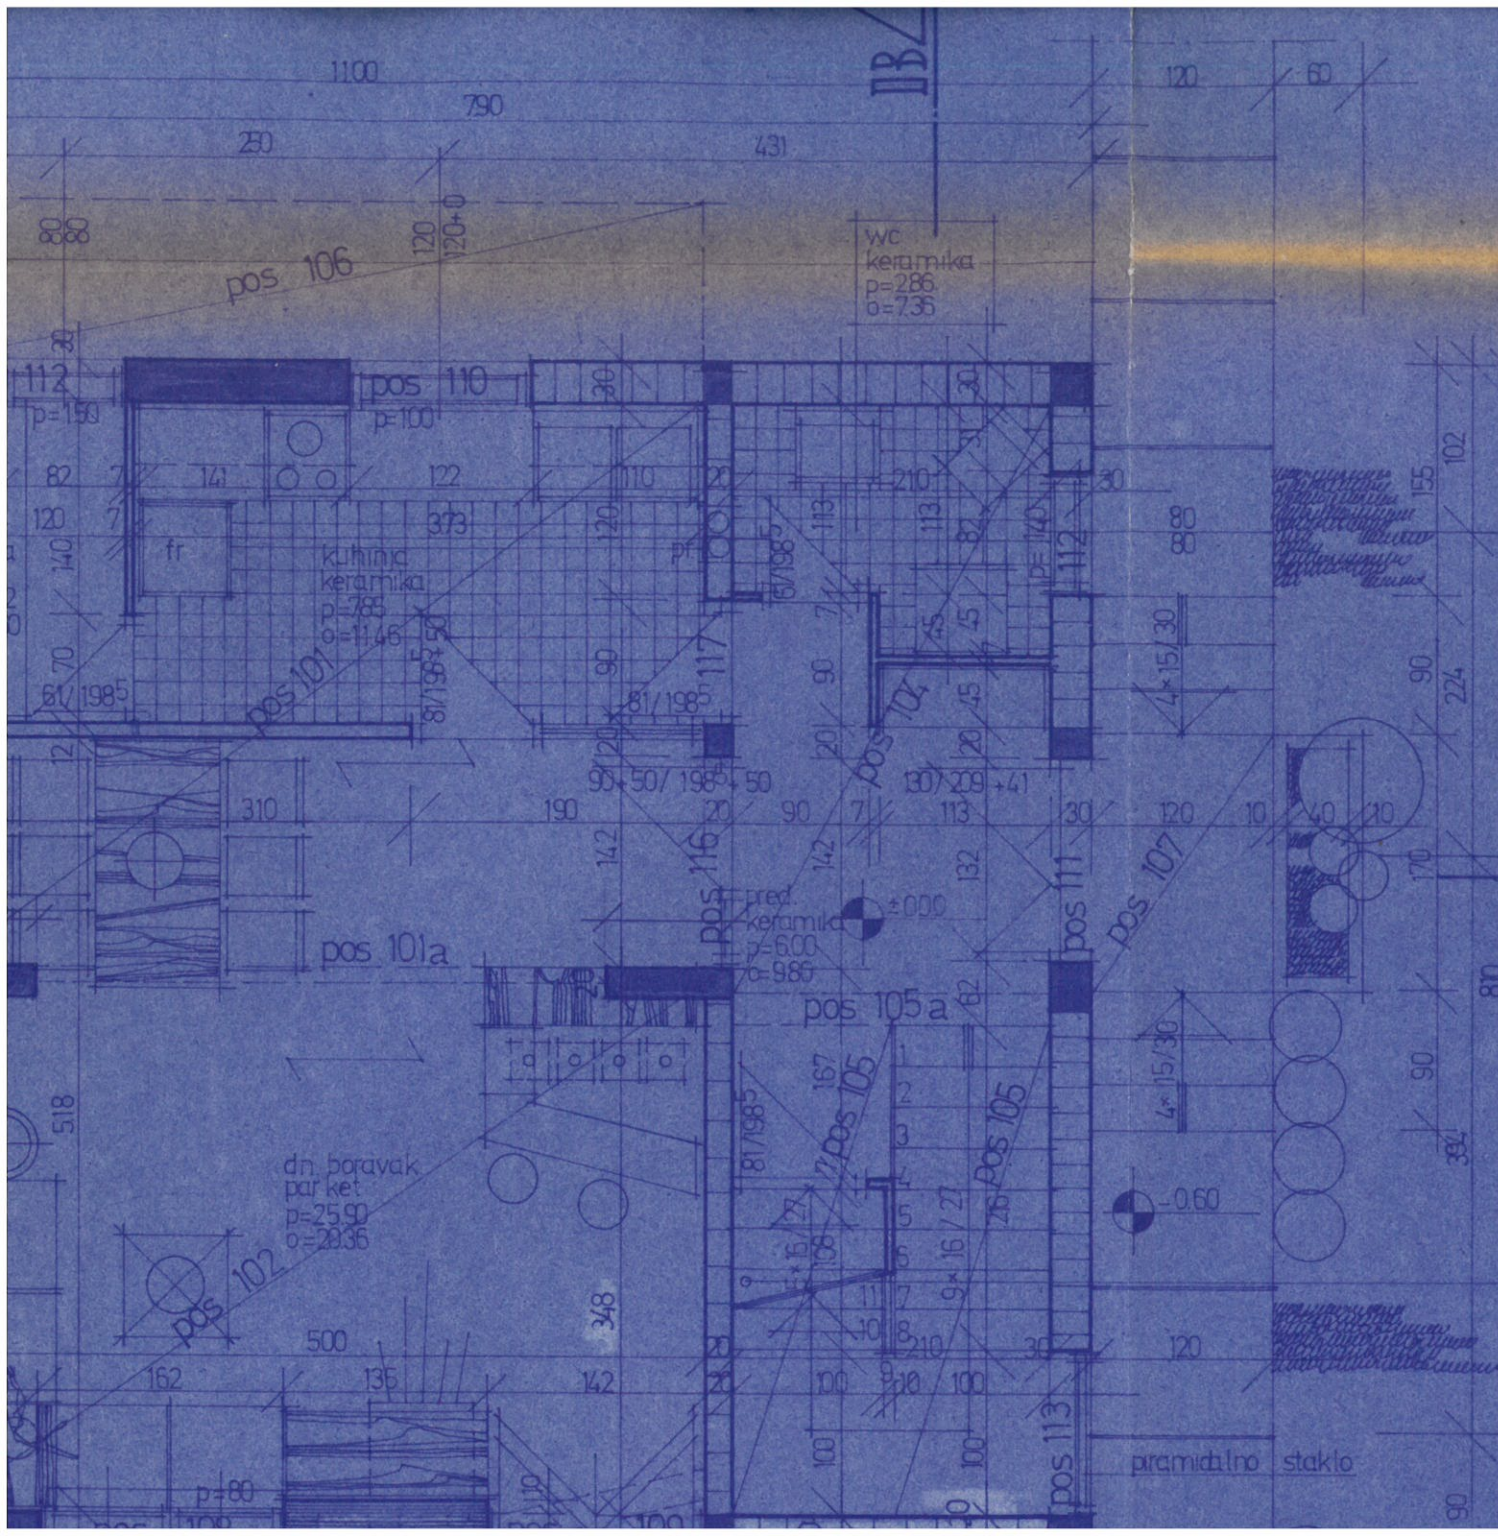

- ~~imenovanom ojoj~~
- arhivi

SANITARNI INSPEKTOR,  
Metod Nikolić





LEGENDA


-  arm. beton
-  nab. beton
-  giter blok 19/19/29
-  suplja opeka
-  sljunač
-  kamen


Projekat je radjen kao tipski sa obezbedjenjem objekta na VII stepen potresa merkalijeve skale. Konstruktivne elemente objekta izvesti prema seizmičkom proračunu uradjenom na osnovu Pravilnika za sanaciju objekata oštećenih od zemljotresa (Sl. list Crne Gore br. 18 od 13. 07. 1979. god.).

lozica  
gem. kos.  
p=210  
o=520

Odgovorni projektant

*Handwritten signature and official stamp of the projectant.*

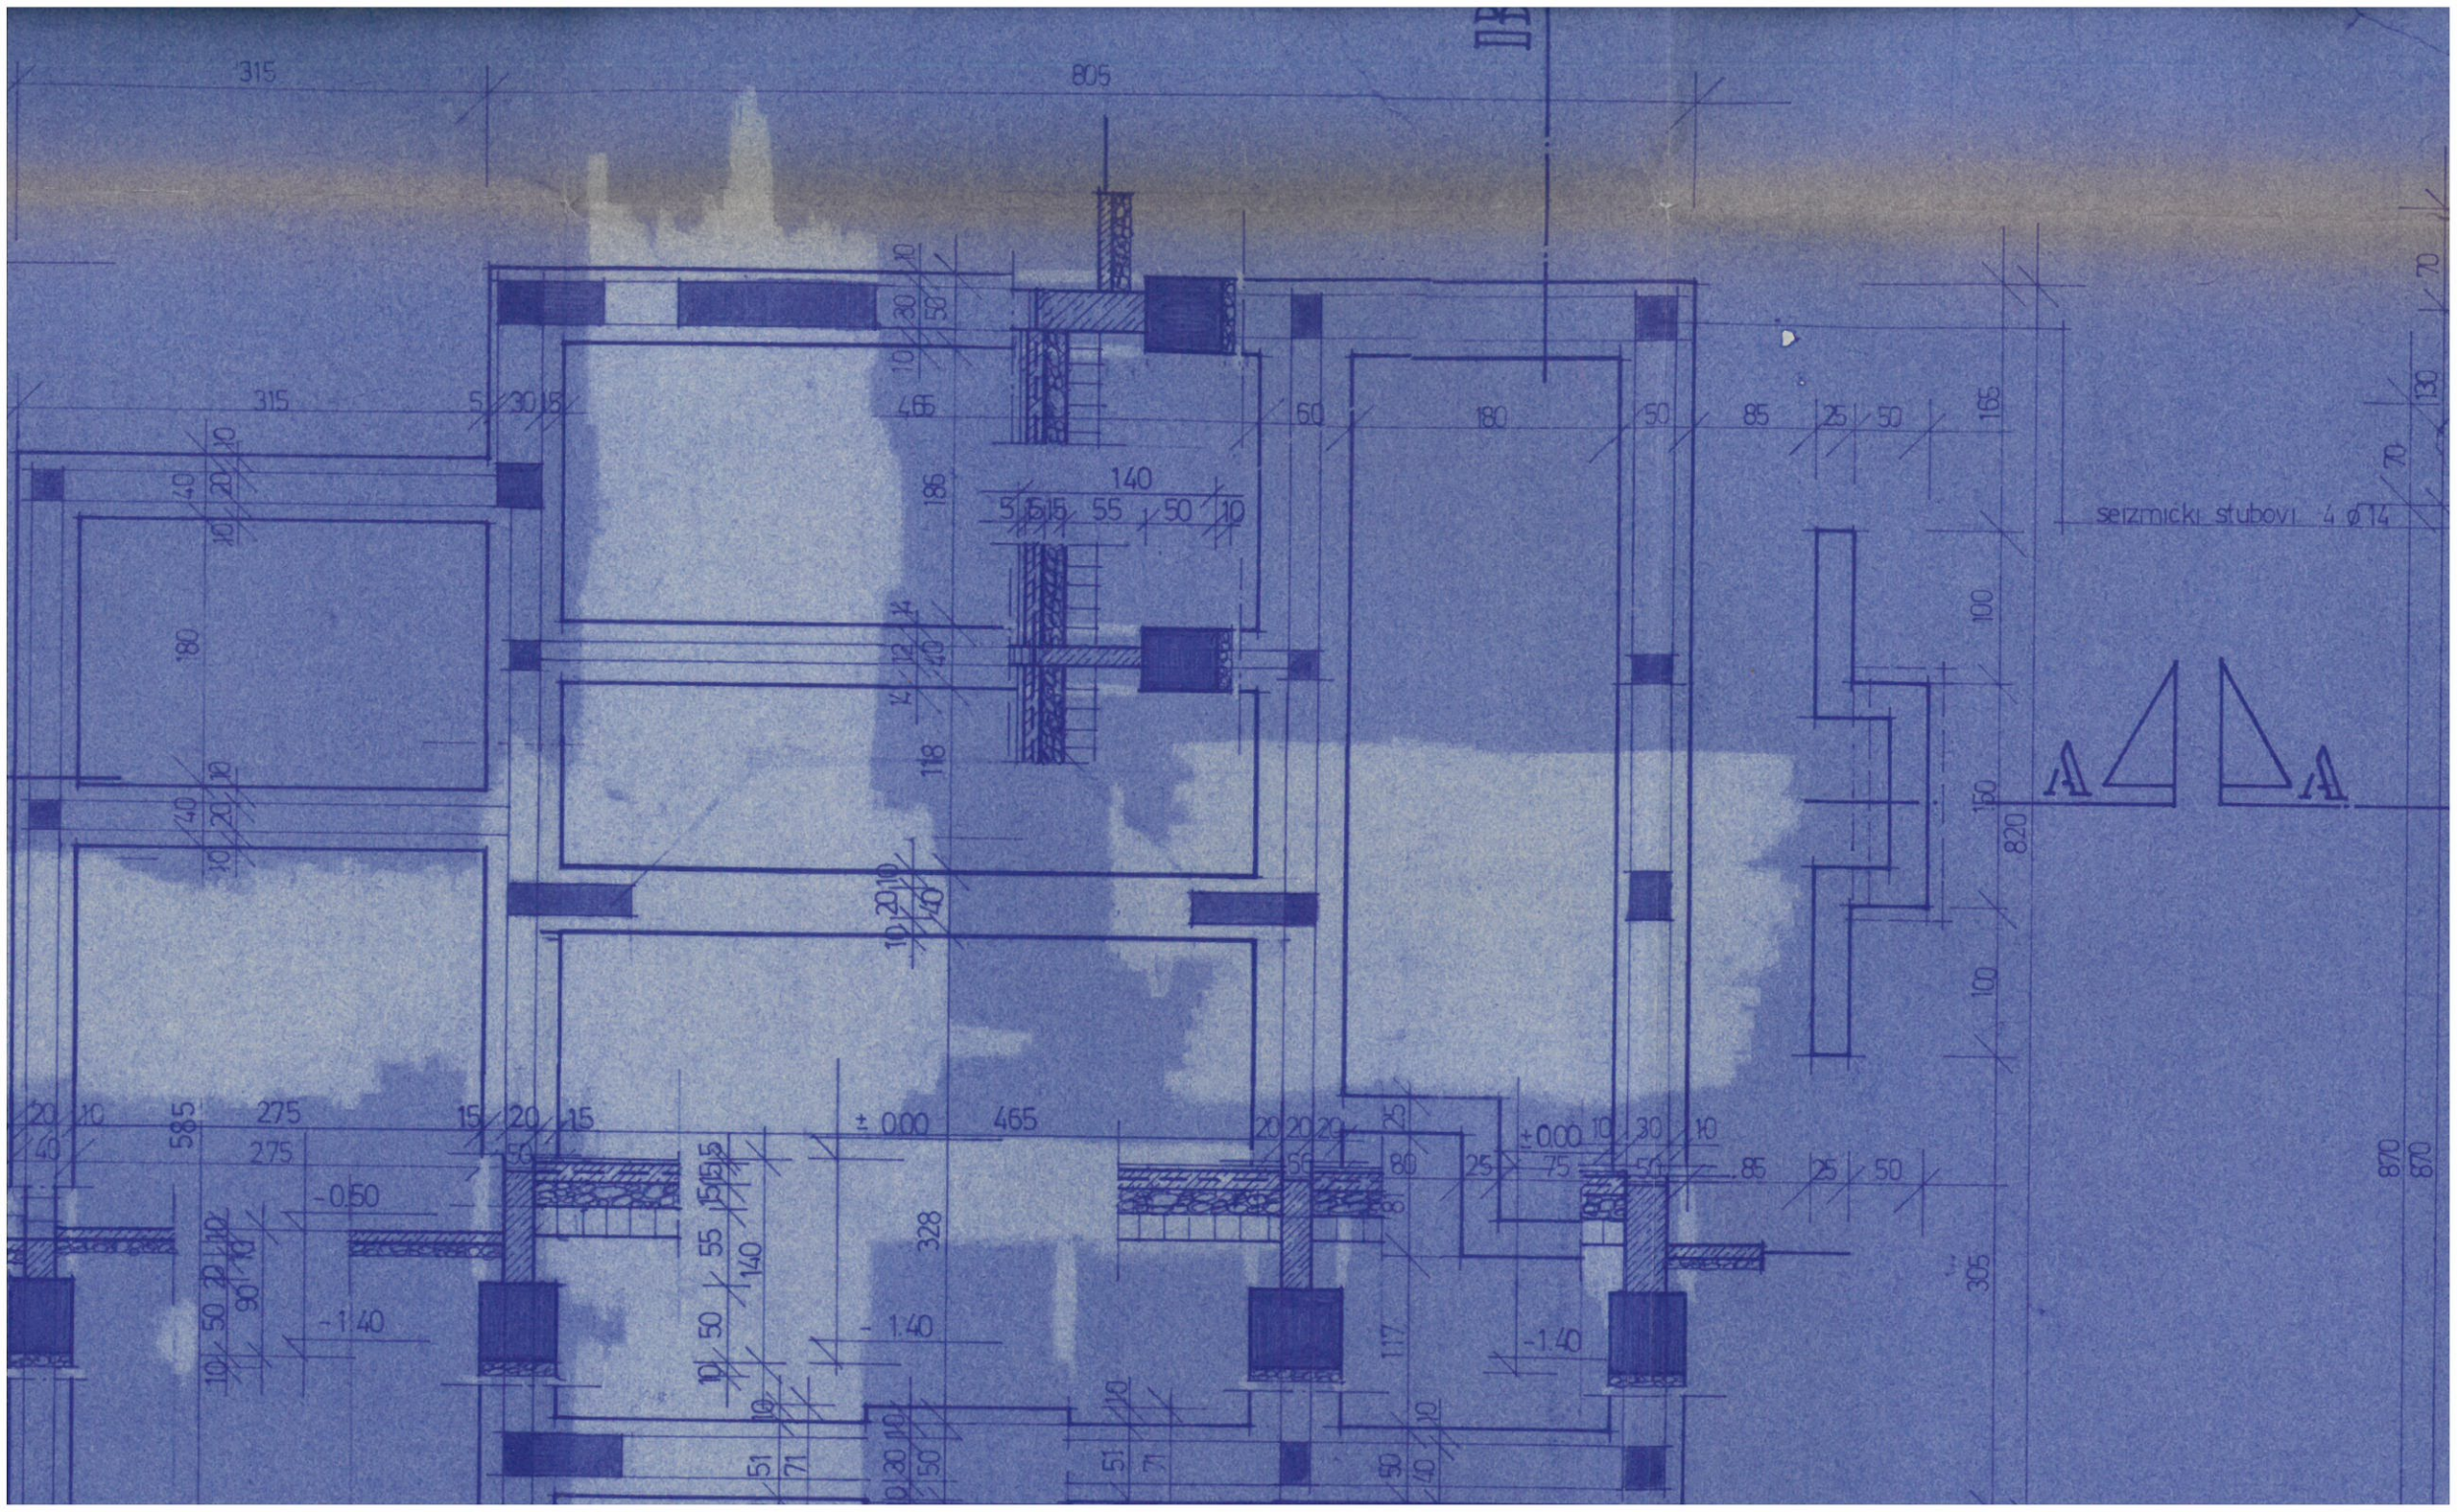


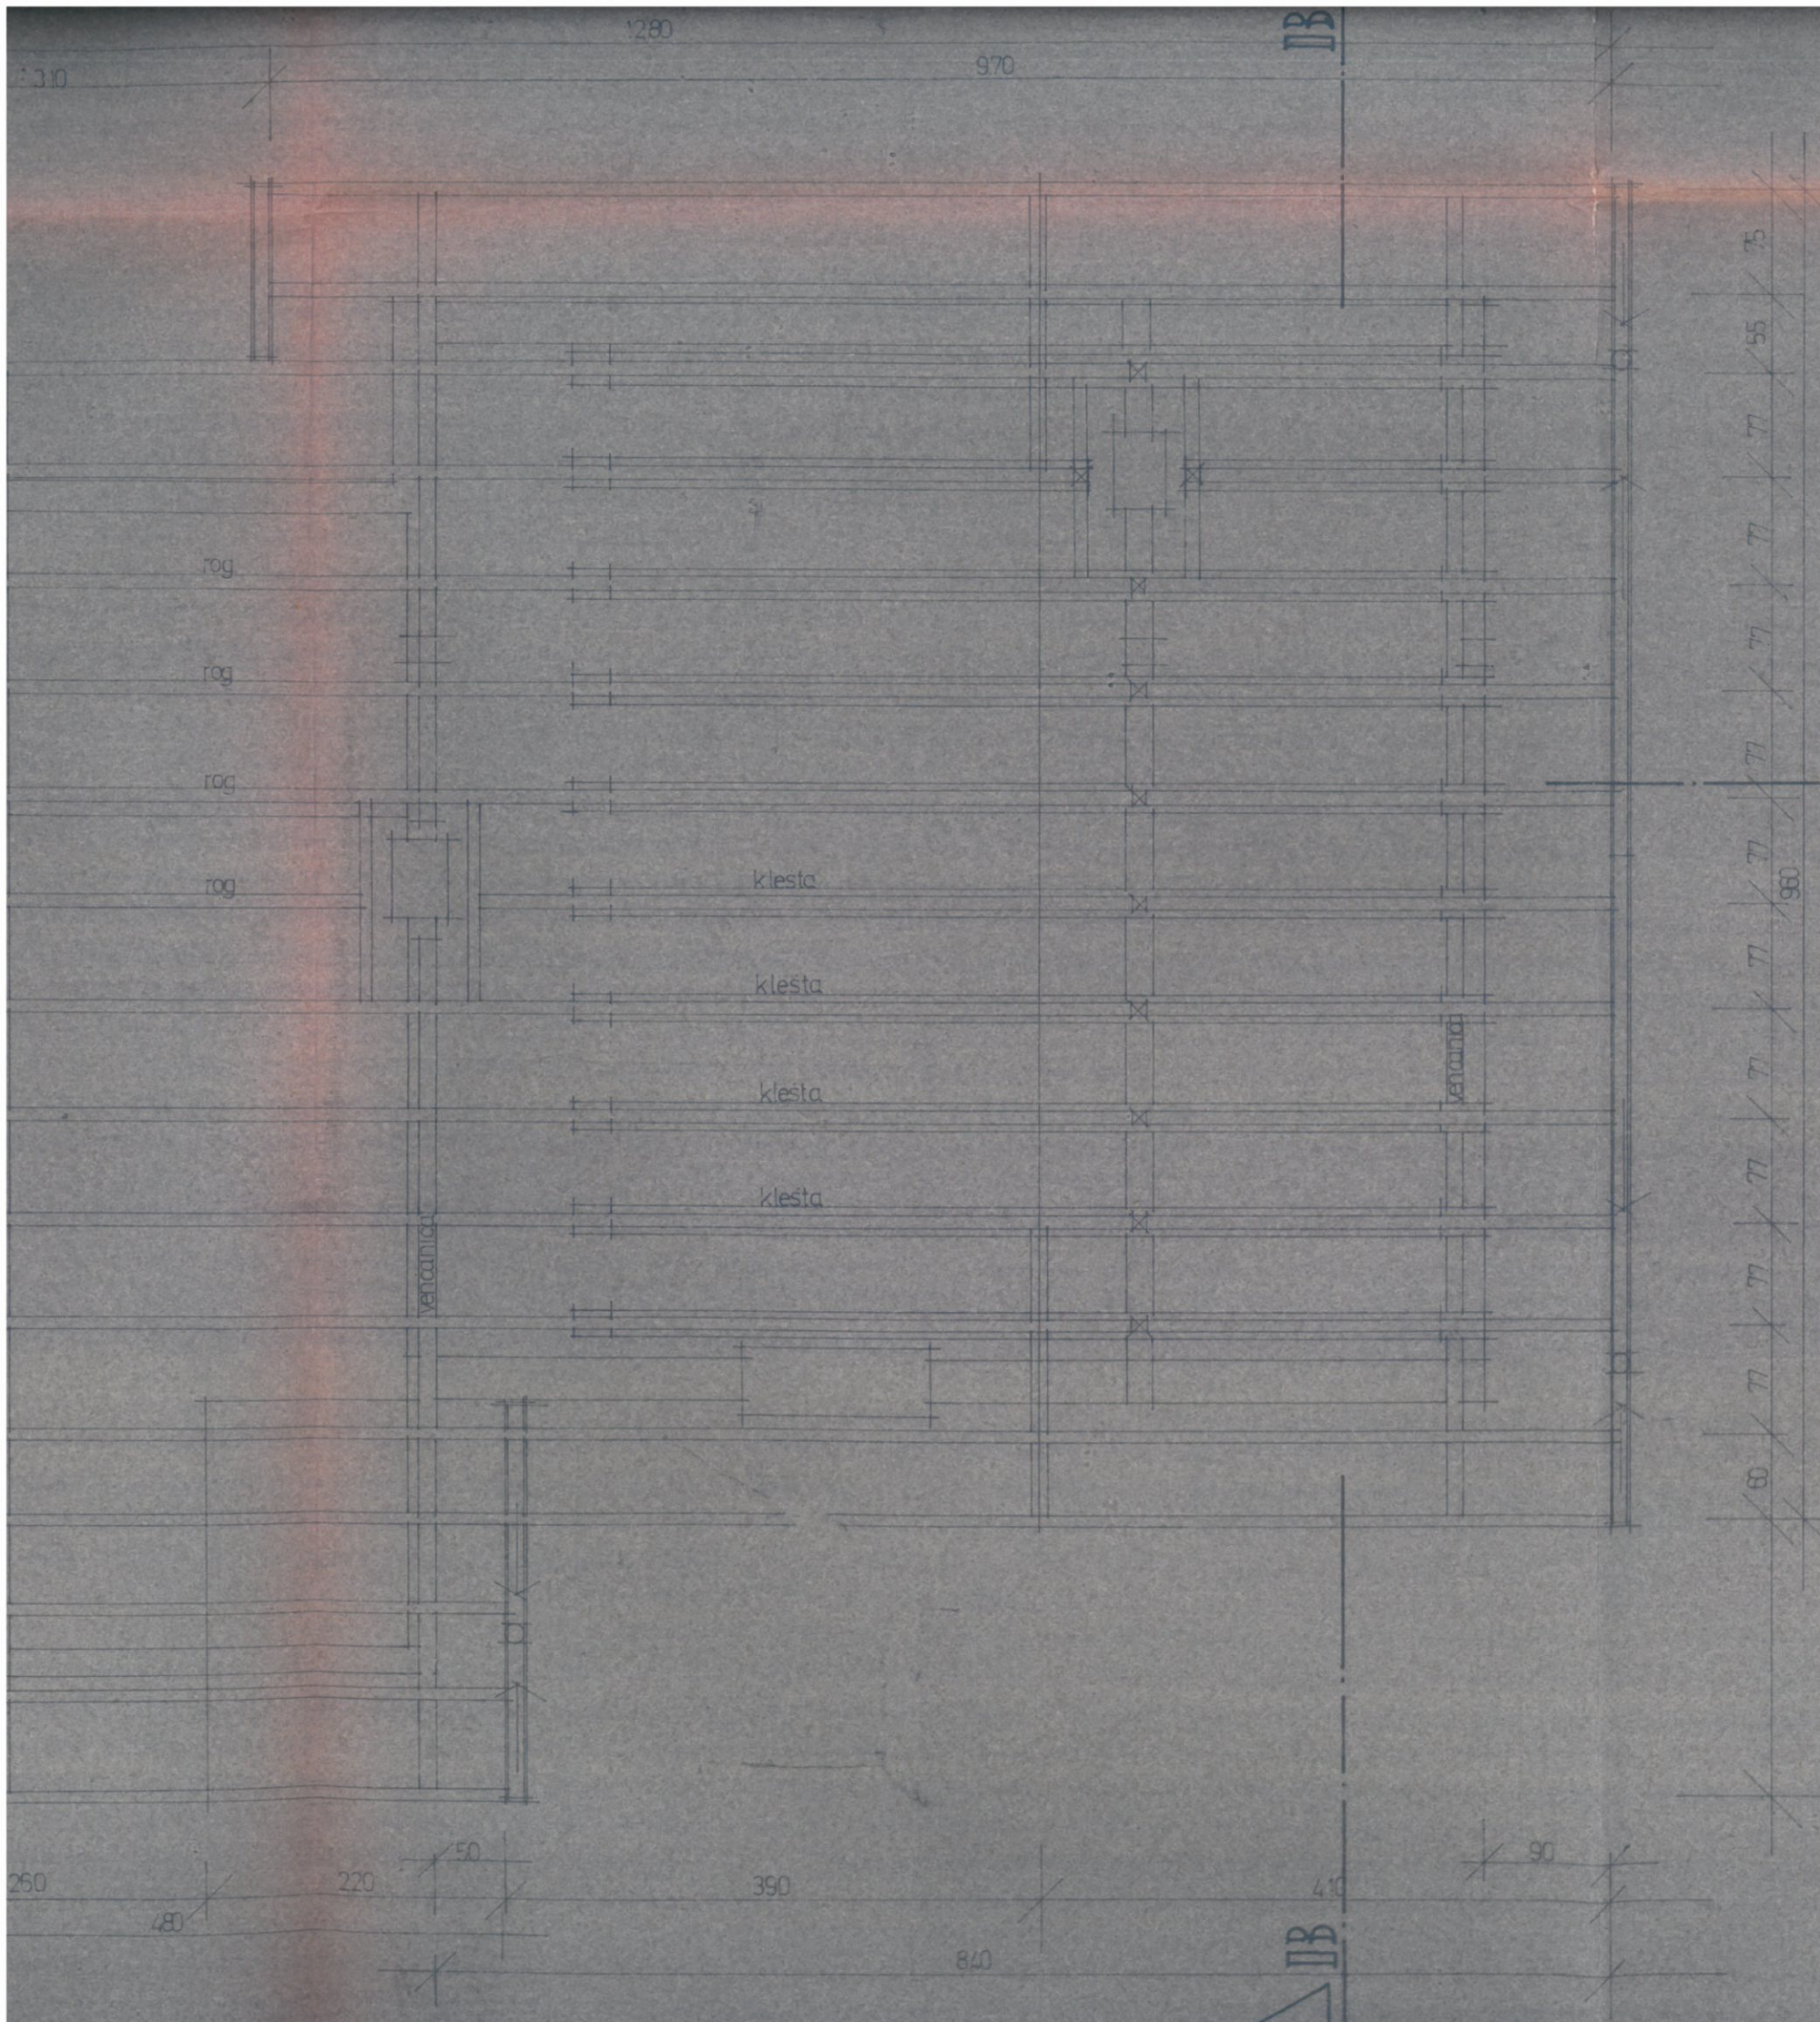

Projekat je radjen kao tipski sa obezbedjenjem objekta na VII stepen potresa merkalijeve skale.  
 Konstruktivne elemente objekta izvesti prema seizmičkom proračuna uradjenom na osnovu Pravilnika za sanaciju objekata oštećenih od zemljotresa (Sl. list Crne Gore br. 18 od 13. 07. 1979. god.)  
 Odgovorni projektant



KIRCOV 1:500

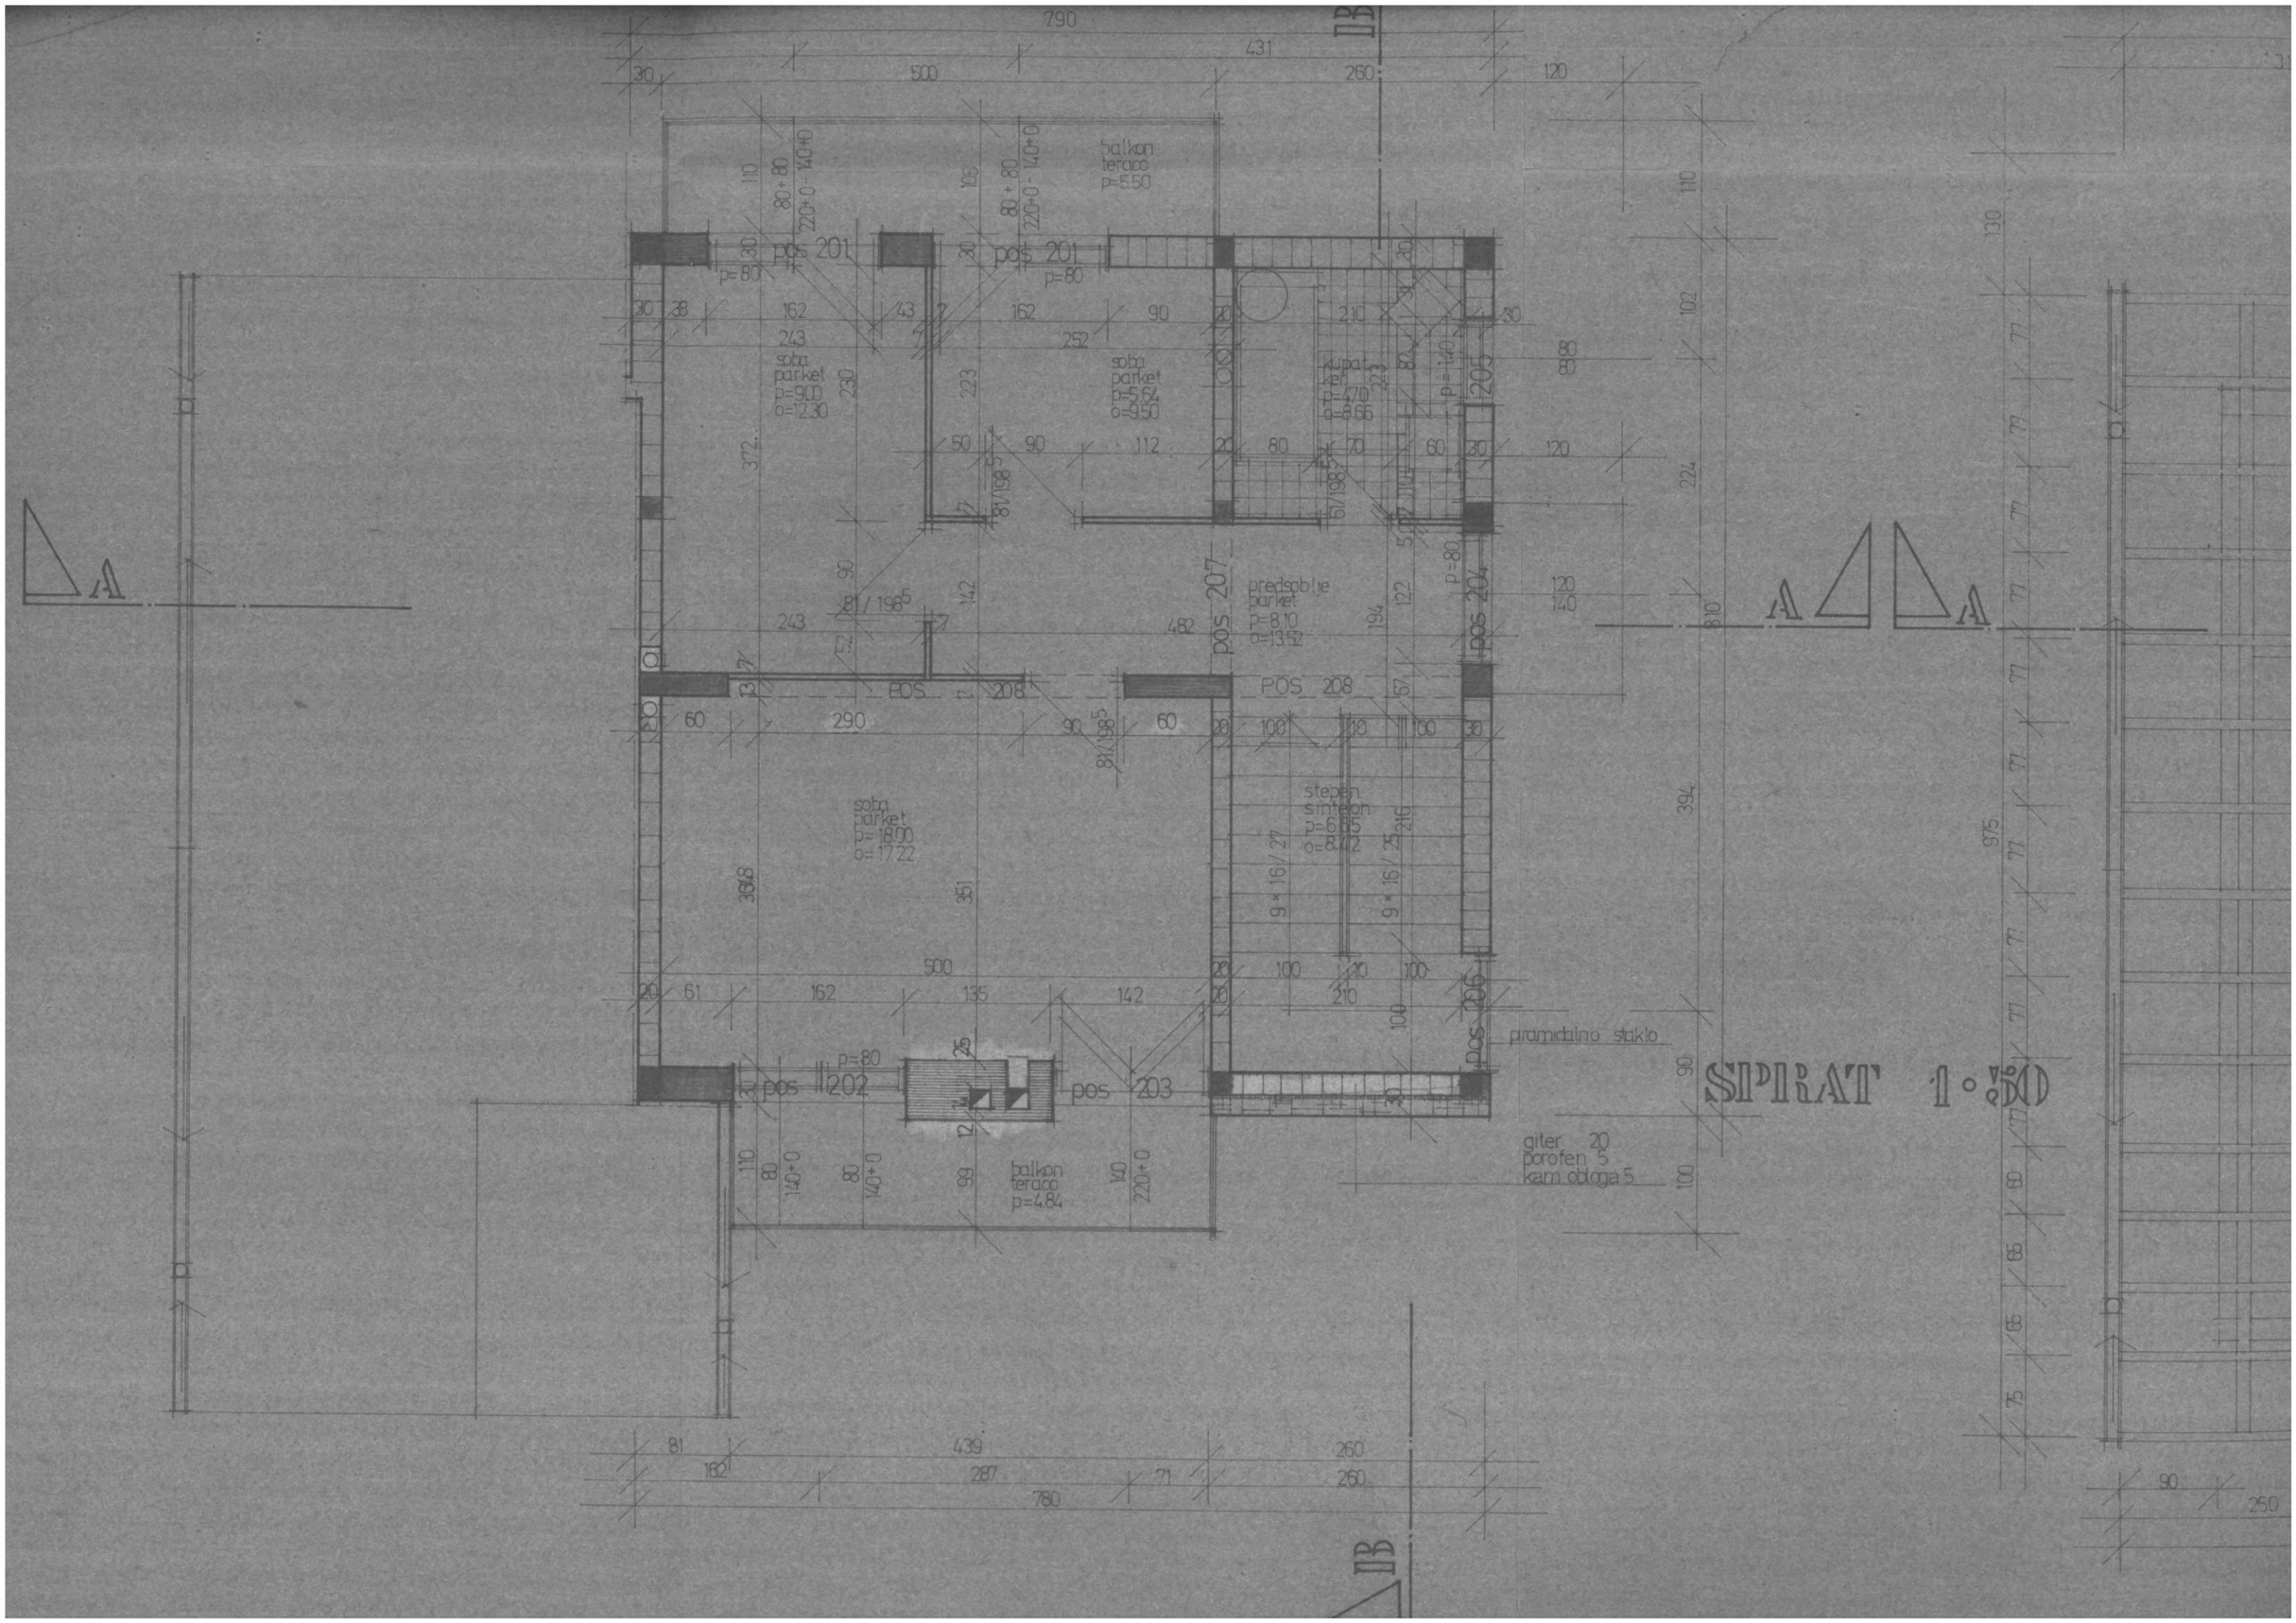

SPIRAT 1:50

giter 20  
porofen 5  
kam obloga 5

balkon  
teraco  
p=4,84

sočni  
parket  
p=18,00  
o=17,22

stepen  
parket  
p=10,50  
o=10,50

sočni  
parket  
p=5,64  
o=5,50

sočni  
parket  
p=9,00  
o=12,30

teraco  
p=5,50  
o=5,50

pramidalno staklo

predoble  
parket  
p=8,10  
o=13,52

DB

DB



SECRETARIAT ZA UPRAVNE POSLOVE

Crna Gora  
OPSTINA TIVAT

(naziv organa kojem se podnosi zahtjev)

Organ. jed.	Klasif. znak	Red. br.	Prij. br.	Vrijednost
0906	360	up-24		

**PREDMET: ZAHTJEV ZA PRISTUP INFORMACIJI**

I - Na osnovu članova 3 i 18 Zakona o slobodnom pristupu informacijama („Sl. list Crne Gore“, br. 44/12) tražim pristup informaciji:

09-up87/1 od 14.03 1984 Grođevinska dionica  
na imc investitora BRANKA ZDENKA i osnove  
17 pravnih na osnovu koje je izdata  
ta dionica

(naziv informacije ili podaci na osnovu kojih se ona može identifikovati)

II - Pristup predmetnoj informaciji tražim u:

1. cjelosti
2. dijelu \_\_\_\_\_

(naznačiti tačan dio informacije)

III - Pristup želim ostvariti:

1. neposrednim uvidom u prostorijama organa
2. prepisivanjem ili skeniranjem informacije od strane podnosioca zahtjeva u prostorijama organa
3. dostavljanjem kopije informacije podnosiocu zahtjeva od strane organa vlasti:
  - a) neposredno:
    - preuzima podnosilac zahtjeva
      - ličnom dostavom kurirrom na adresu \_\_\_\_\_
    - b) putem pošte na adresu \_\_\_\_\_
    - c) fax-om na broj \_\_\_\_\_
    - d) elektronskim putem na e-mail \_\_\_\_\_
    - e) \_\_\_\_\_

(način i oblik koji odgovara potrebama podnosioca zahtjeva koji je lice sa invaliditetom)

IV - Podnosilac zahtjeva:

KRALJ GUBOMIR KARIMANJ 66 TIVAT

(ime i prezime fizičkog lica ili naziv pravnog lica)

069-385-888

(adresa i broj telefona)

(potpis podnosioca zahtjeva ili ovlaštenog lica)