

CRNA GORA

OPŠTINA TIVAT

Sekretarijat za uređenje prostora i

zaštitu životne sredine

Broj:0906-360-up-25/1

Tivat, 16.03.2015.godine

Sekretarijat za uređenje prostora i zaštitu životne sredine Opštine Tivat, na osnovu člana 30 stav 1 Zakona o slobodnom pristupu informacijama (»Sl.list CG » br. 44/12) i člana 196 Zakona o opštem upravnom postupku (»Sl.list RCG »br.60/03, »Sl.list CG« , br.32/11), postupajući po zahtjevu Lakičević Mihaila iz Tivta, radi pristupa informaciji, donosi

RJEŠENJE

- 1. Usvaja se** zahtjev Lakičević Mihaila iz Tivta, broj 0906-360-up-25 od 16.03.2015.godine, pa mu se dozvoljava pristup informaciji:
- Grafički prilog- Osnova temelja iz Glavnog projekta rekonstrukcija i dogradnja stambenog objekta na kat.par.br.52, 54 i 55 KO Gošići
- 2. Pristup informaciji** iz tačke 1 ovog Rješenja ostvariće se dostavom kopije informacije, putem pošte, preporučenom pošiljkom na adresu podnosioca zahtjeva.
- 3. Podnosilac zahtjeva** se oslobada troškova kopiranja imajući u vidu da se radi o neznatnim troškovima.
- 4. Žalba protiv ovog Rješenje** ne odlaže njegovo izvršenje.

Obrazloženje

Lakičević Mihailo iz Tivta obratio se Sekretarijatu za uređenje prostora i zaštitu životne sredine Opštine Tivat, zahtjevom, broj 0906-360-up-25 od 16.03.2015.godine, da mu se omogući pristup informaciji „Kopija osnove prizemlja iz glavnog projekta rekonstrukcije stambenog objekta na kat.par.br.52, 54 i 55 KO Gošići“

U predmetnom postupku, Sekretarijat za uređenje prostora i zaštitu životne sredine Opštine Tivat je utvrdio da posjeduje traženu informaciju, te da se u istoj ne nalaze podaci čijim bi se objelodanjivanjem ugrozio neki od interesa iz člana 14 Zakona o slobodnom pristupu informacijama, pa nalazi da zahtjev treba usvojiti kao osnovan, u skladu sa članom 13 i članom 21 stav 2 Zakona o slobodnom pristupu informacijama.



Na osnovu člana 30 stav 2 Zakona o slobodnom pristupu informacijama, kojim je normirano da se rješenjem kojim se dozvoljava pristup informaciji određuju troškovi postupka, tačkom 4 dispozitiva rješenja odlučeno da nije bilo troškova postupka, dok je saglasno članu 36 istog Zakona kojim je propisano da žalba ne odlaže izvršenje rješenja, tačkom 5 dispozitiva određeno je da žalba nema suspenzivno dejstvo.

Na osnovu izloženog, rješeno je kao u dispozitivu.

PРАВNA POUKA: Protiv ovog rješenja može se izjaviti žalba Agenciji za zaštitu podataka o ličnosti i pristup informacijama u roku od 15 dana od dana prijema istog, neposredno ili preko ovog Sekretarijata. Žalba se podnosi u dva primjerka, sa dokazom o uplati 5,00 eura administrativne takse na žiro račun broj 510-9146777-39.

Savjetnik za pravne poslove
Sladana Samardžić, dipl.pravnik



Sekretar Sekretarijata
Tatjana Jelić, dipl.pravnik

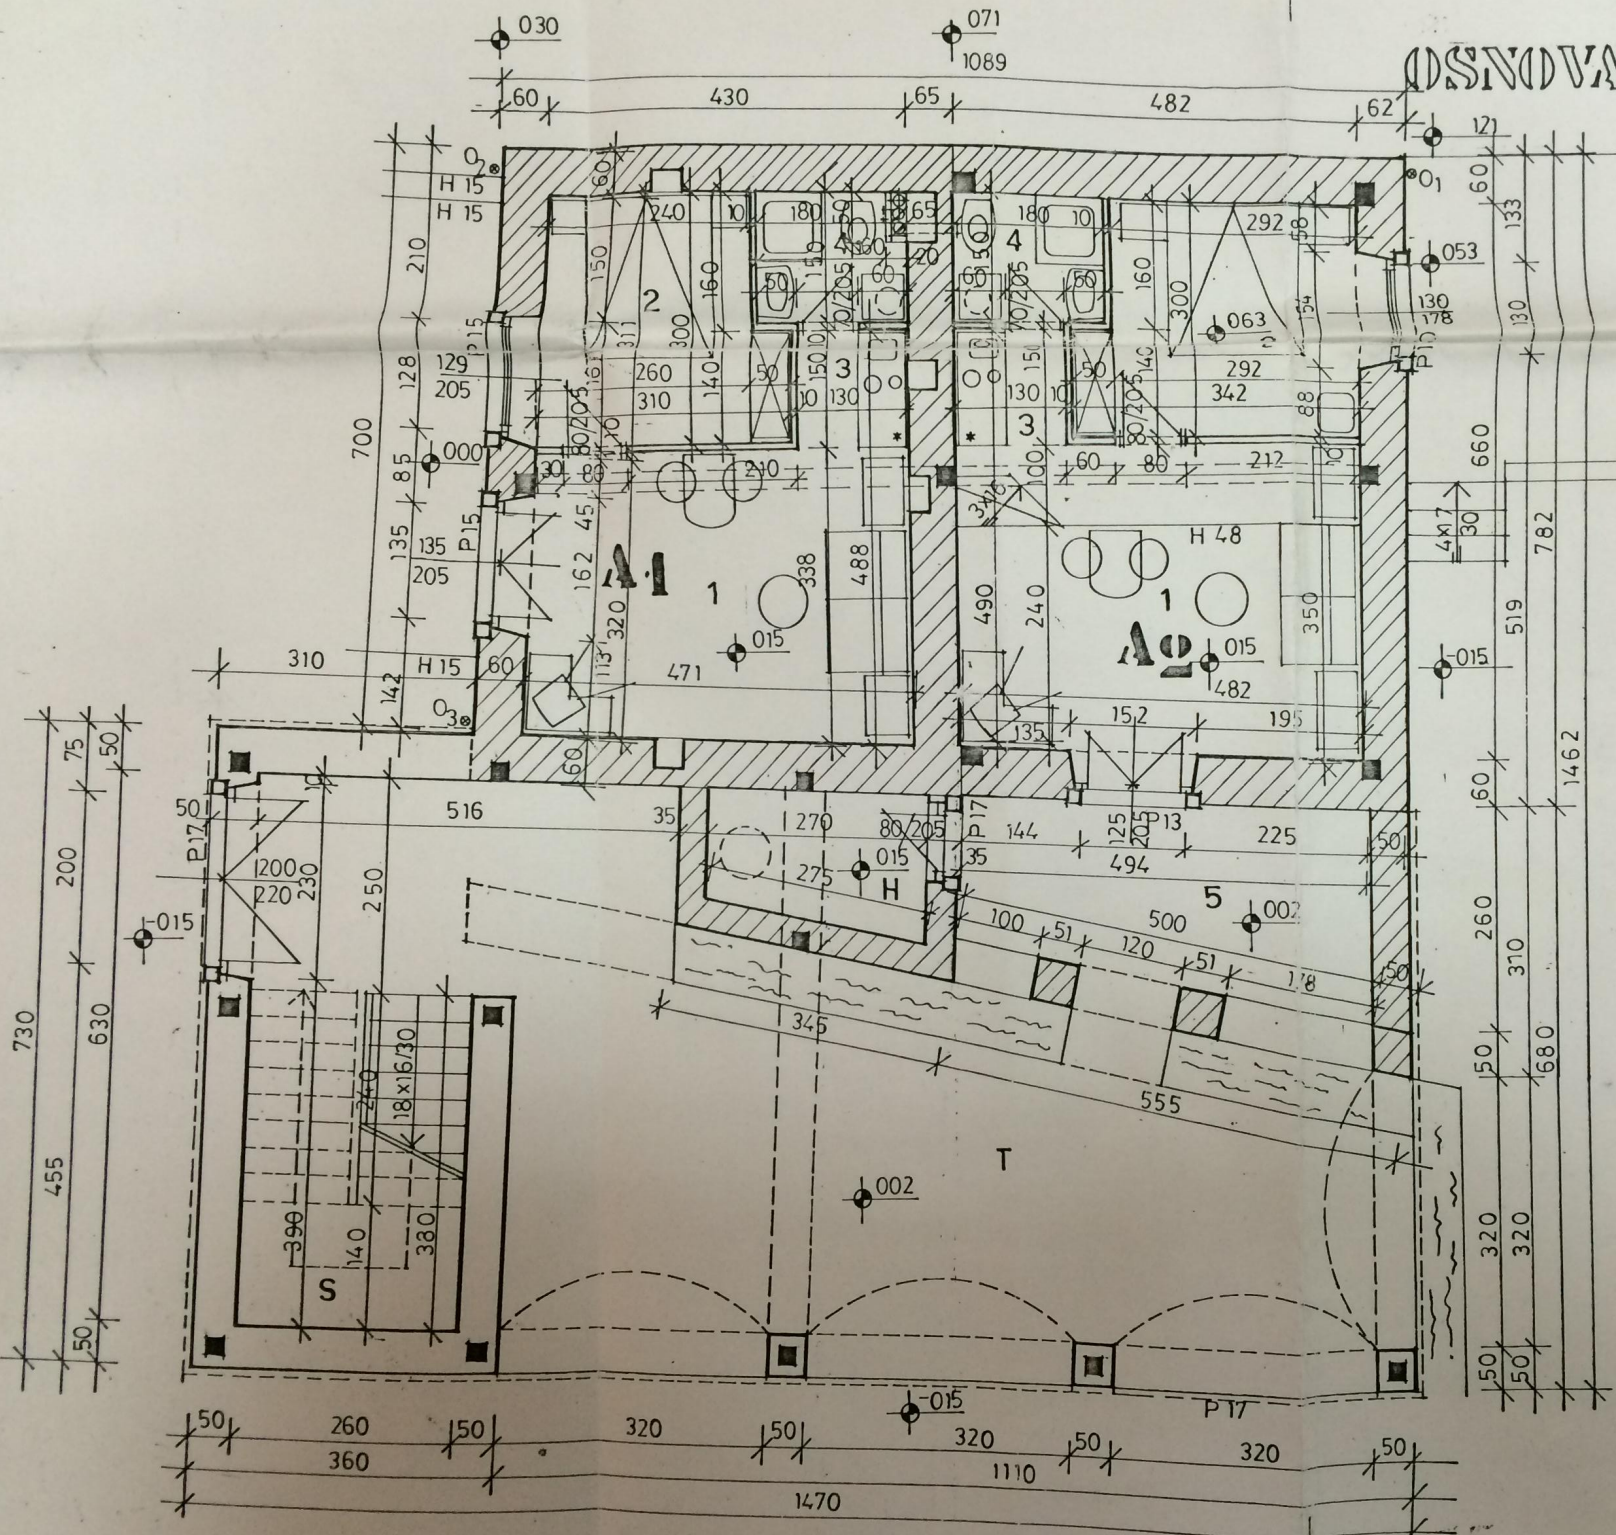
DOSTAVLJENO:

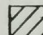
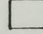

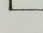
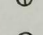
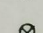
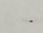
- Lakičević Mihailo, Radovići, Tivat
- Agencija za zaštitu podataka o ličnosti i pristup informacijama
Kralja Nikole broj 2, Podgorica
- arhivi ✓

Broj i datum zahtjeva	Podnosilac zahtjeva	Organ vlasti	Predmet zahtjeva	Broj i datum rješavanja	Status zahtjeva	Način uvida odobrenog zahtjeva ili razlog odbijanja
0906-360-up-25 od 16.03.2015 godine	Lakičević Mihailo	Sekretarijat za uređenje prostora i zaštitu životne sredine, Opština Tivat	Grafički prilog-Osnova temelja iz Glavnog projekta rekonstrukcije i dogradnja stambenog objekta na kat.par.br.52, 54 i 55 KO Gošići	0906-360-up-25/1 16.03.2015.g odine	Zahtjev usvojen	Kopiranje

OSNOVA PRIZEMLJA

M 1:50



- LEGENDA:
-  POSTOJEĆI KAMENI ZID
 -  NOVI KAMENI ZID
 -  ARMIRANO BETONSKI STUB
 -  PREGRADNI ZID OD OPEKE
 -  KANALIZACIONA VERTIKALA
 -  VENTILACIONA VERTIKALA
 -  OLUČNA CIJEV

PROJEKTANSKI BIRO
"DOMUS"
 Milošević Vahida 60, Kralj
 KOTOR-DOBROTA

Šifra: 0906-360-up-25
Crna Gora
OPŠTINA TIVAT
Svećenik za uređenje prostora

Primljeno:	(naziv organa kojem se podnosi zahtjev)			
Organ jed.	Klasif. znak	Red.br.	Prilog	Vrijednost
0906	360-up	25		

PREDMET: ZAHTJEV ZA PRISTUP INFORMACIJI

I - Na osnovu članova 3 i 18 Zakona o slobodnom pristupu informacijama („Sl. list Crne Gore“, br. 44/12) tražim pristup informaciji:

kopije osnovne prijava iz granu projekta Lok. Sto Žer. no ko. P. 52, 54, 55 ko. Gajici

(naziv informacije ili podaci na osnovu kojih se ona može identifikovati)

II - Pristup predmetnoj informaciji tražim u:

1. cjelosti
2. dijelu _____

(naznačiti tačan dio informacije)

III - Pristup želim ostvariti:

1. neposrednim uvidom u prostorijama organa
2. prepisivanjem ili skeniranjem informacije od strane podnosioca zahtjeva u prostorijama organa

3. dostavljanjem kopije informacije podnosiocu zahtjeva od strane organa vlasti:

a) neposredno:

- preuzima podnosilac zahtjeva
- ličnom dostavom kurirom na adresu _____

b) putem pošte na adresu _____

c) fax-om na broj _____

d) elektronskim putem na e-mail _____

e) _____

(način i oblik koji odgovara potrebama podnosioca zahtjeva koji je lice sa invaliditetom)

IV - Podnosilac zahtjeva:

(ime i prezime fizičkog lica ili naziv pravnog lica)

Radonić - Tmat

(adresa i broj telefona)

Loricević Mihaelo

(potpis podnosioca zahtjeva ili ovlaštenog lica)