

CRNA GORA

OPŠTINA TIVAT

Sekretarijat za uređenje prostora i

zaštitu životne sredine

Broj:0906-360-up-78/1

Tivat, 29.06.2015.godine

Sekretarijat za uređenje prostora i zaštitu životne sredine Opštine Tivat, na osnovu člana 30 stav 1 Zakona o slobodnom pristupu informacijama (»Sl.list CG » br. 44/12) i člana 196 Zakona o opštem upravnom postupku (»Sl.list RCG »br.60/03, »Sl.list CG« , br.32/11), postupajući po zahtjevu Etažnih vlasnika stambene zgrade »Markuševina« br.49, Tivat, zastupani po Igoru Đuroviću iz Tivta, radi pristupa informaciji, donosi

RJEŠENJE

1. Usvaja se zahtjev Etažnih vlasnika stambene zgrade »Markuševina« br.49, Tivat, broj 0906-360-up-78 od 17.06.2015.godine, pa im se dozvoljava pristup informaciji:

-Rješenje kojim se odobrava izgradnja stambene zgrade na čestici zemlje br.342/1 KO Tivat, izdato od strane Uprave za urbanizam stambeno komunalne, katastarsko geodetske i imovinsko pravne poslove, Skupštine Opštine Tivat, broj:0903-up.145/2 od 09.04.1990.godine

-Rješenje o izdavanju dozvole za upotrebu objekta na čestici zemlje br.342/1 KO Tivat, izdato od strane Odjeljenja za urbanizam, građevinarstvo, stambeno komunalne, katastarsko geodetske i imovinsko pravne poslove, Opštine Tivat, broj:0903-up.212/4 od 24.06.1992.godine

-Grafički prilog iz Glavnog projekta stambenog objekta, instalacije vodovoda i kanalizacije na osnovu kojeg je izdati odobrenje za izgradnju stambene zgrade na čestici zemlje br.342/1 KO Tivat

-Grafički prilog iz Glavnog projekta stambenog objekta, elektroinstalacije, na osnovu kojeg je izdato odobrenje za izgradnju stambene zgrade na čestici zemlje br.342/1 KO Tivat

2. Pristup informaciji iz stava 1 dispozitiva ovog rješenja ostvariće se ličnim preuzimanjem kopije informacije od strane podnosioca zahtjeva.

3.. Troškovi postupka određuju se u iznosu od 4,00 eura koje su Etažni vlasnici stambene zgrade »Markuševina« br.49, Tivat, dužani uplatiti na žiro račun broj 510-9146777-39, i o tome dostaviti odgovarajući dokaz.

4. Žalba protiv ovog Rješenje ne odlaže njegovo izvršenje.

O b r a z l o ž e n j e

Etažni vlasnici stambene zgrade »Markuševina« br.49 Tivat, zastupani po Igoru Đuroviću iz Tivta, obratili su se Sekretarijatu za uređenje prostora i zaštitu životne sredine Opštine Tivat, zahtjevom broj: 0906-360-up-78 od 17.06.2015.godine, da im se omogući pristup informaciji „Plan vodovodnih instalacija, plan elektroinstalacija i plan cijevi otpadni voda u Glavnom projektu zgrade Sinteze „Markuševina 49““

U predmetnom postupku, Sekretarijat za uređenje prostora i zaštitu životne sredine Opštine Tivat je utvrdio da posjeduje traženu informaciju, te da se u istoj ne nalaze podaci čijim bi se objelodanjivanjem ugrozio neki od interesa iz člana 14 Zakona o slobodnom pristupu informacijama, pa nalazi da zahtjev treba usvojiti kao osnovan, u skladu sa članom 13 i članom 21 stav 2 Zakona o slobodnom pristupu informacijama.


Budući da se pristup omogućava kopiranjem informacije, to se primjenom člana 33 stav 2 Zakona o slobodnom pristupu informacijama kojim je propisano da „Podnosilac zahtjeva snosi troškove postupka za pristup informaciji koji se odnose na stvarne troškove organa vlasti radi kopiranja, skeniranja i dostavljanja tražene informacije, u skladu sa propisom Vlade Crne Gore“ i člana 2 Uredbe o naknadi troškova u postupku za pristup informacijama („Sl. list CG“, broj 02/07), određuje naknada troškova postupka u ukupnom iznosu od 5,00 eura, računajući i stvarne troškove kopiranja.

Shodno članu 36 Zakona o slobodnom pristupu informacijama (»Sl.list CG » br. 44/12) žalba na ovo rješenje ne odlaže njegovo izvršenje.

Na osnovu izloženog, rješeno je kao u dispozitivu.

PRAVNA POUKA: Protiv ovog rješenja može se izjaviti žalba Agenciji za zaštitu podataka o ličnosti i pristup informacijama u roku od 15 dana od dana prijema istog, neposredno ili preko ovog Sekretarijata. Žalba se podnosi u dva primjerka, sa dokazom o uplati 5,00 eura administrativne takse na žiro račun broj 510-9146777-39.

Samostalni savjetnik za pravne poslove
Sladana Samardžić, dipl.pravnik

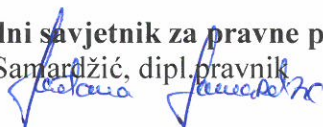

Sekretar Sekretarijata
Tatjana Jelić, dipl.pravnik

DOSTAVLJENO:

- Upravniku Igoru Đuroviću, Markuševina br.49, Tivat ✓
- Agencija za zaštitu podataka o ličnosti i pristup informacijama
Kralja Nikole broj 2, Podgorica
- arhivi

SEKRETERIJAT ZA UREĐENJE PROSTORA

(naziv organa kojem se podnosi zahtjev)

Crna Gora
OPSTINA TIVAT

Primljeno:	17-06-2015			
Organ. jed.	Klasif. znak	Red. br.	Prilog	Vrijednost
0906-360	-	np-78		

PREDMET: ZAHTJEV ZA PRISTUP INFORMACIJI

I - Na osnovu članova 3 i 18 Zakona o slobodnom pristupu informacijama („Sl. list Crne Gore“, br. 44/12) tražim pristup informaciji:

PLAN VODOVODNIH INSTALACIJA U ZGRADI SINTEZE
"MARKUŠEVINA 49", MATIČNI BROJ 03010422.

UZ PLAN VODOVODNIH INSTALACIJA, POTREBAN NAM JE
I PLAN ELEKTROINSTALACIJA KAO I PLAN CIJEVI
OTPADNIH VODA

(naziv informacije ili podaci na osnovu kojih se ona može identifikovati)

II - Pristup predmetnoj informaciji tražim u:

1. cjelosti
2. dijelu NACRT SVIH INSTALACIJA U ZGRADI

(naznačiti tačan dio informacije)

III - Pristup želim ostvariti:

1. neposrednim uvidom u prostorijama organa
2. prepisivanjem ili skeniranjem informacije od strane podnosioca zahtjeva u prostorijama organa
3. dostavljanjem kopije informacije podnosiocu zahtjeva od strane organa vlasti:
 - a) neposredno:
 - preuzima podnosilac zahtjeva
 - ličnom dostavom kurirom na adresu _____

b) putem pošte na adresu _____

c) fax-om na broj _____

d) elektronskim putem na e-mail _____

e) LT _____

(način i oblik koji odgovara potrebama podnosioca zahtjeva koji je lice sa invaliditetom)

IV - Podnosilac zahtjeva:

IGOR ĐUROVIĆ, UPRAVNIK ZGRADE "MARKUŠEVINA 49"

(ime i prezime fizičkog lica ili naziv pravnog lica)

MARKUŠEVINA 49, TIVAT

(adresa i broj telefona)


Đurović

(potpis podnosioca zahtjeva ili ovlaštenog lica)



mm

mm

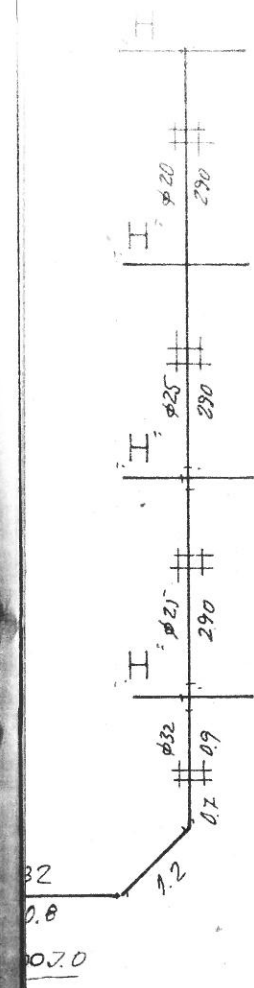


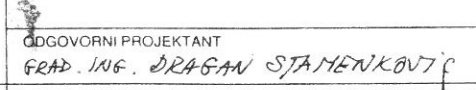
HANBARDA
2.00 v.o.


II. SP.
4.00 v.o.

I. SP.
6.00 v.o.

PRIZEM.
8.00 v.o.

ŠEMA VODOVODA

	RADNA ORGANIZACIJA SINTEZA ZA KONSALTING - INŽENJERING I PROJEKTOVANJE - BEOGRAD POSLOVNA JEDINICA »SOKOPROJEKT« NIŠ		
	INVESTITOR	AUTOR	
STAMBENA ZADRUGA »GROCKA« - GROCKA	 ODGOVORNI PROJEKTANT GRAD. ING. DRAGOMIR STAMENKOVIĆ		
OBJEKT	PROJEKTANT		
STAMBENA ZGRADA P+3+P 0 TIVTU	-12		
FAZA	SURADNIK		
VK	-		
SADRŽAJ	TD	RN	LIST
ŠEMA VODOVODA	MJ 1:100	DATUM 11. 1989	8

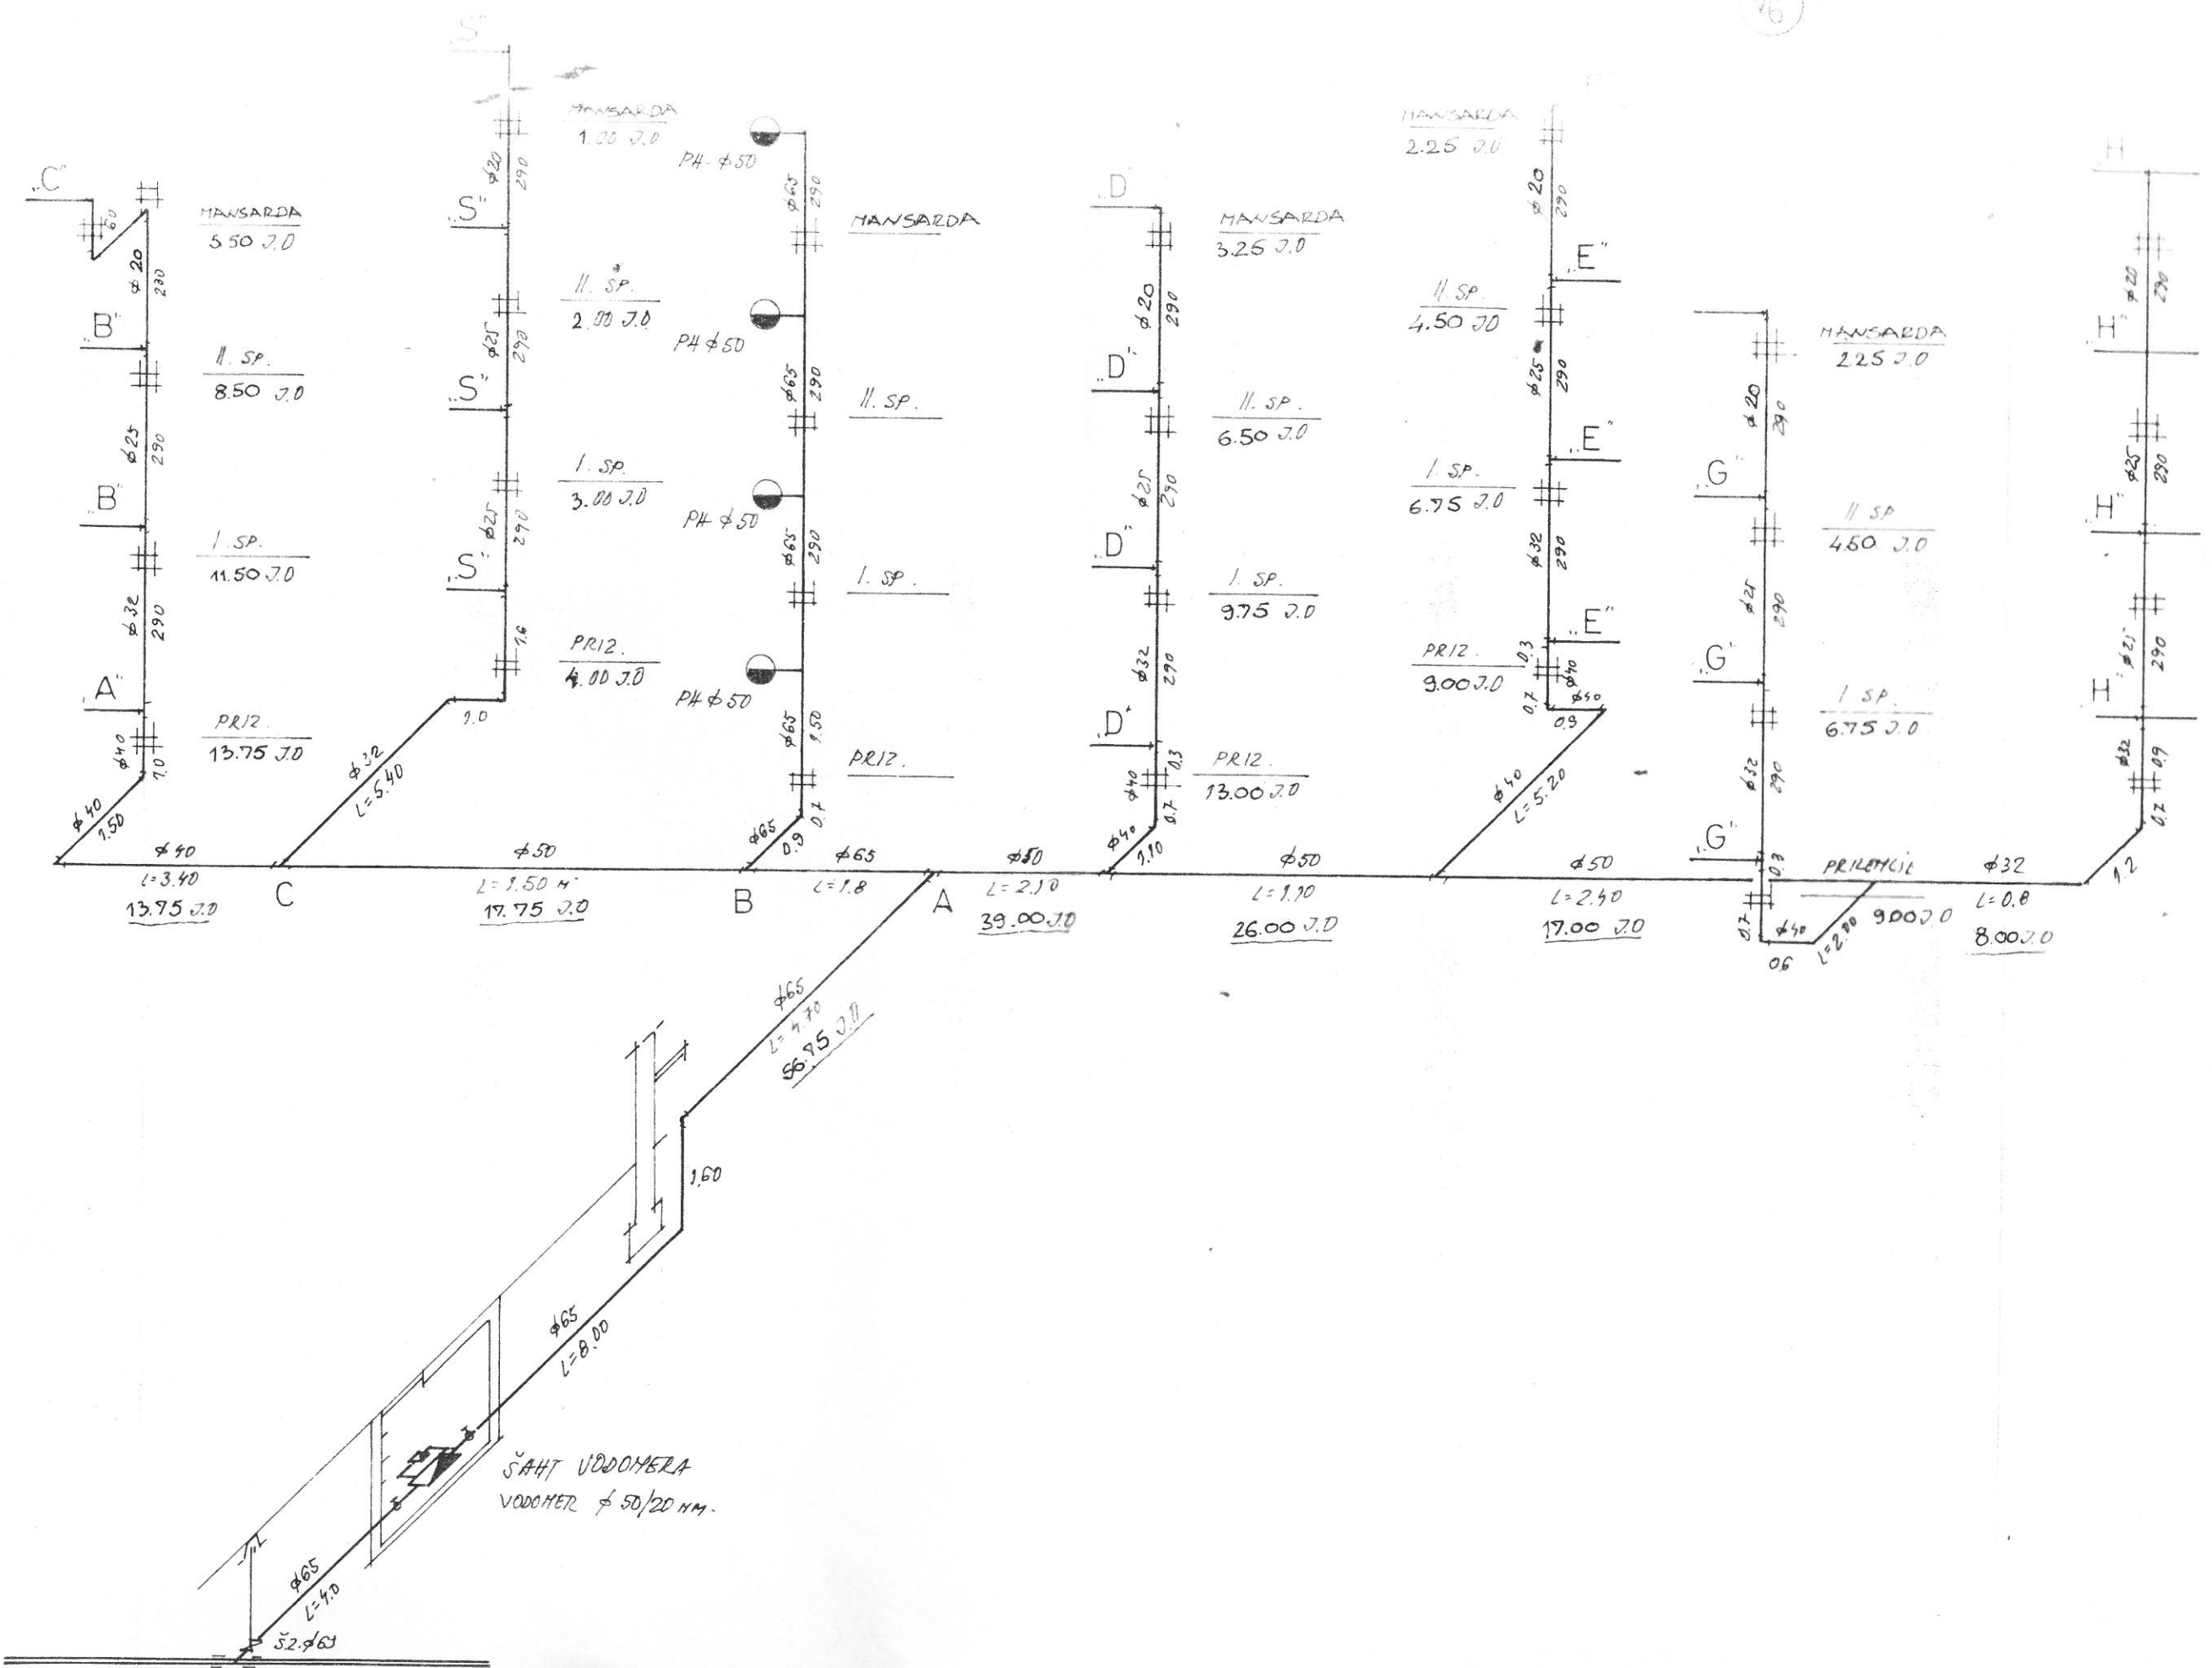


SEKUNDARNA
MREŽA


ŠAHT VODOMERA
VODOMER φ 50/20 MM.


OSNOVA I; II SPRATA


	RADNA ORGANIZACIJA		SINTEZA	
	ZA KONSALTING - INŽENJERING I PROJEKTOVANJE - BEOGRAD POSLOVNA JEDINICA		NIŠ	
INVESTITOR	STAMBENA ZADRUGA GRÖCKA - GRÖCKA		AUTOR	
OBJEKT	STAMBENI OBJEKAT U TIV TU		ODGOVORNI PROJEKTANT inž. D. STAMENKOVIĆ	
FAZA	VK		PROJEKTANT	
SADRŽAJ	OSNOVA I; II SPRATA		SURADNIK	
			UNUTRAŠNJA KONTROLA tehn. Z. FIRULOVIĆ	
			TD 03 - 67 / 89	
			MJ	DATUM

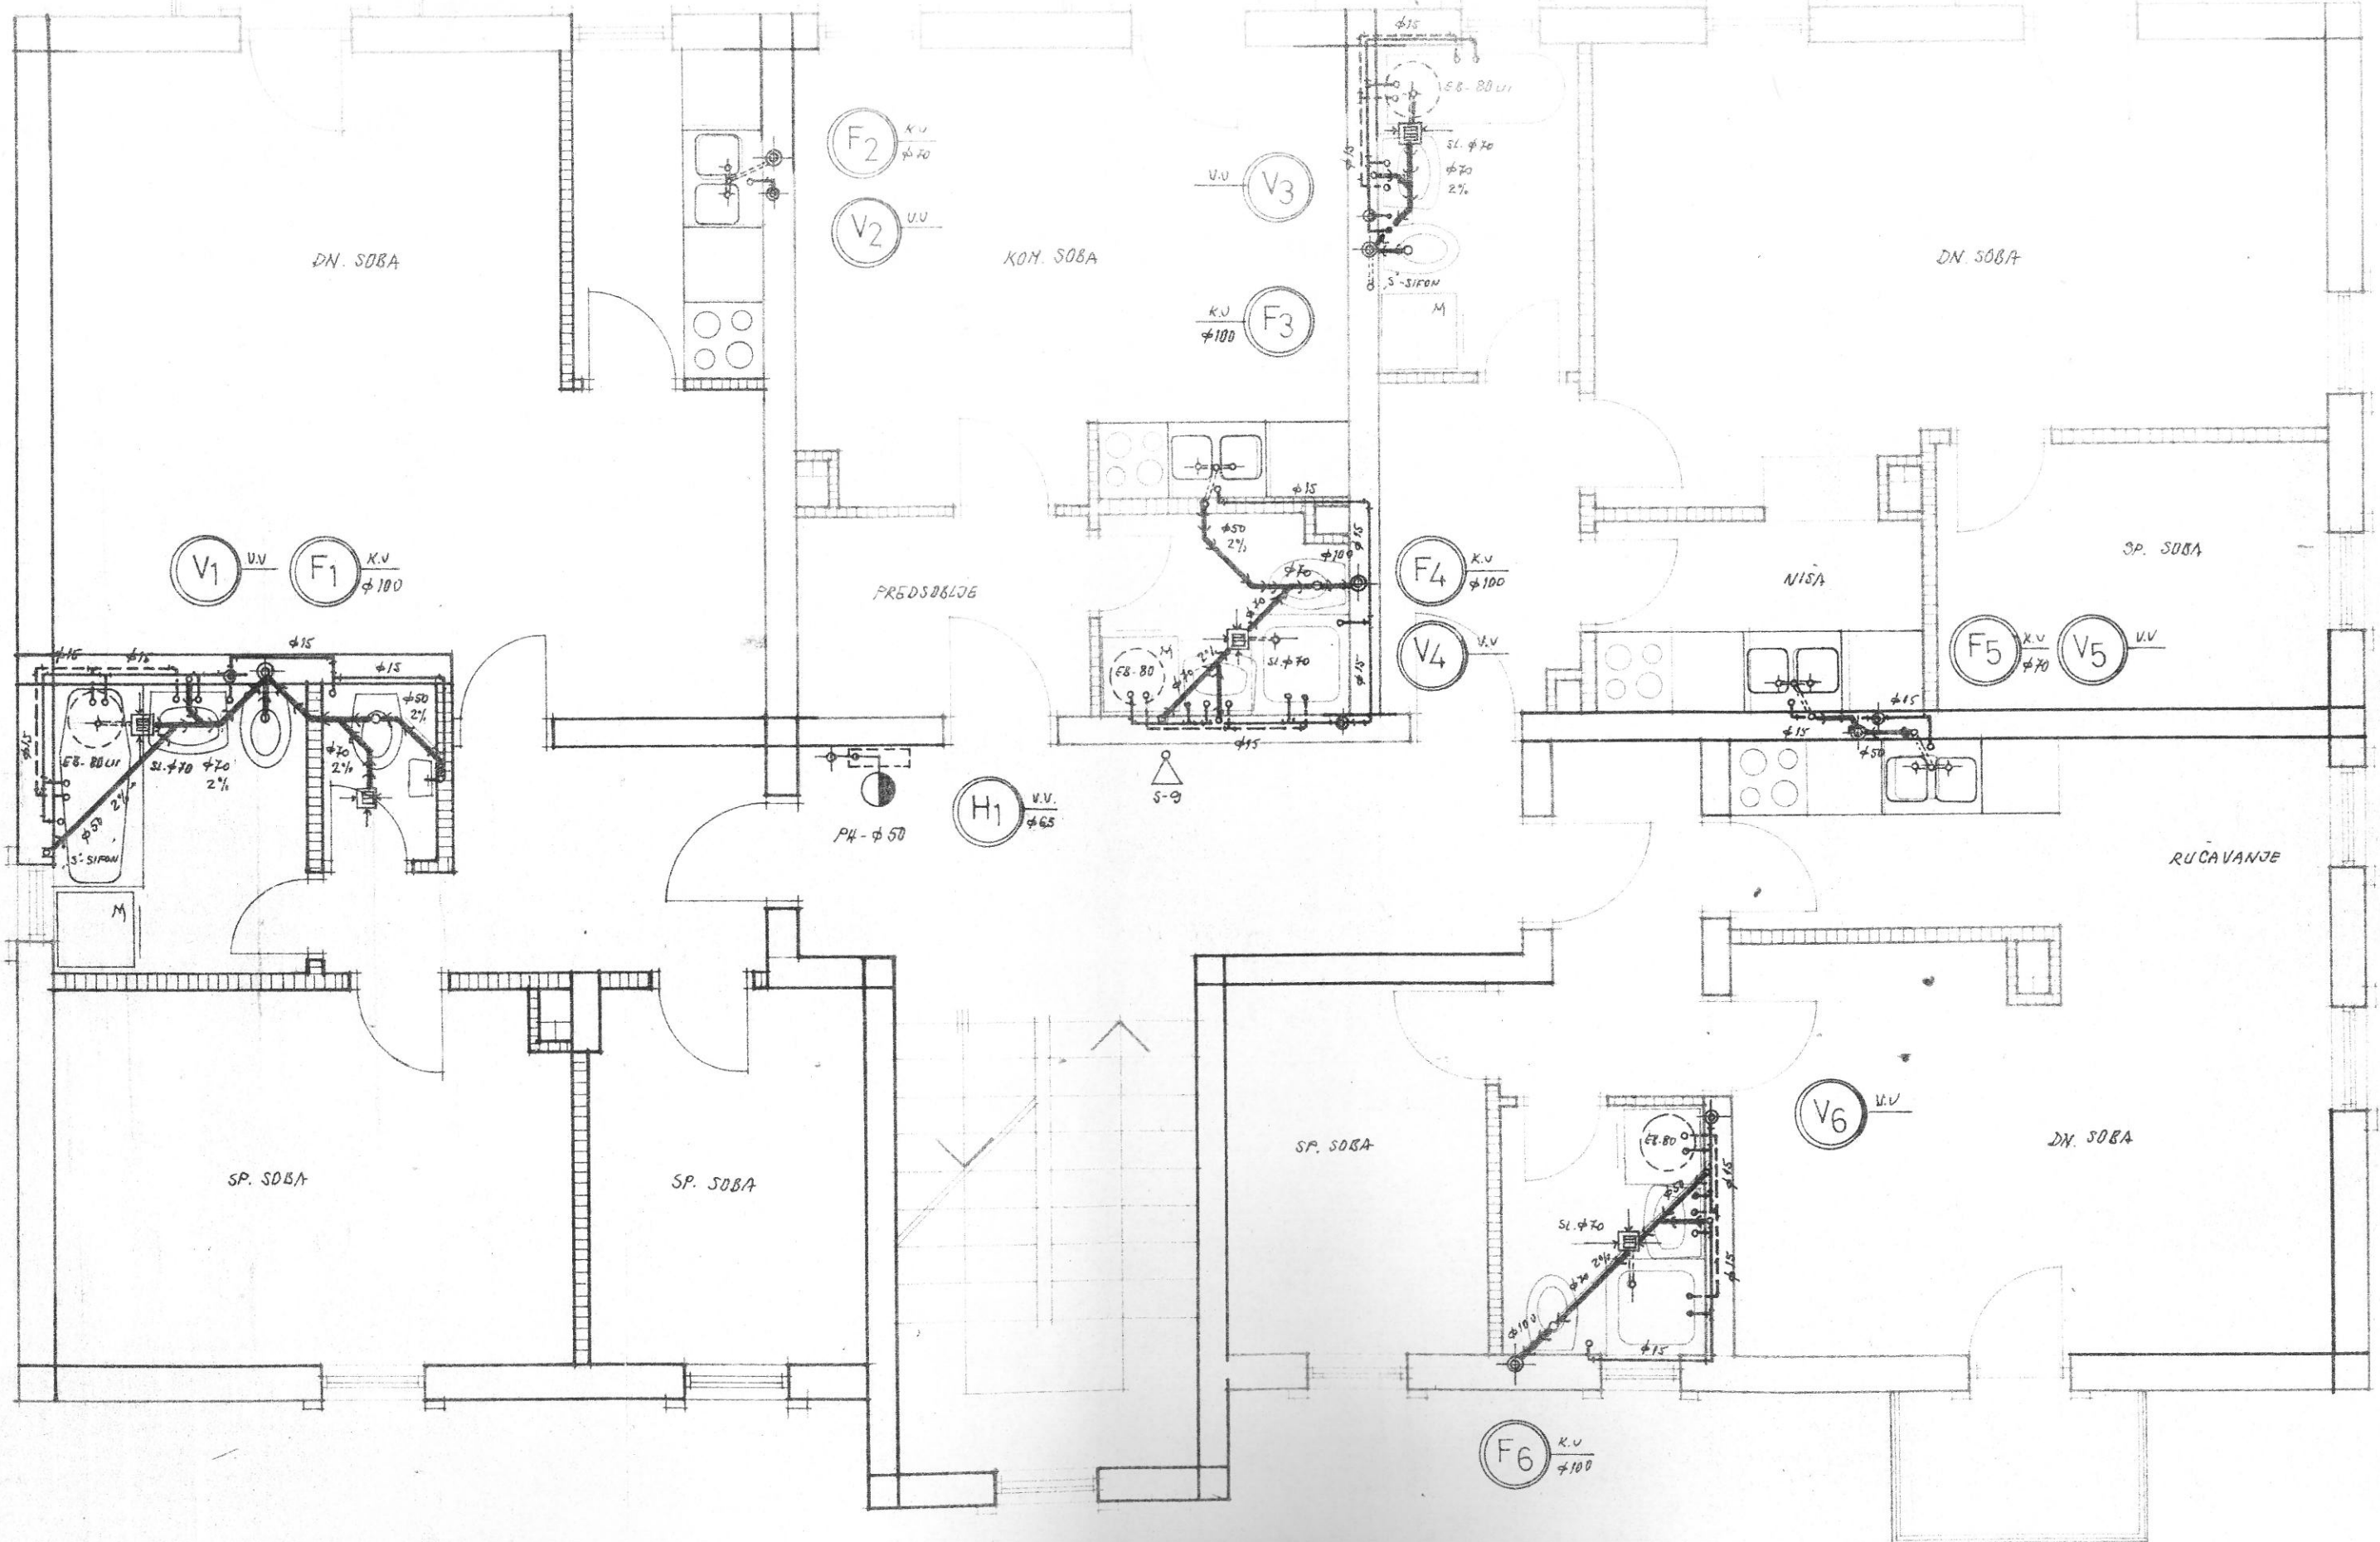


OSNOVA PRIZEMLJA

	RADNA ORGANIZACIJA SINTEZA ZA KONSALTING - INŽENJERING I PROJEKTOVANJE - BEOGRAD POSLOVNA JEDINICA NIŠ		
	INVESTITOR STAMBENA ZADRUGA GROCKA - GROCKA	AUTOR ODGOVORNI PROJEKTANT ing. D. STAMENKOVIĆ	
OBJEKT STAMBENI OBJEKAT U TIVTU	PROJEKTANT SURADNIK		
FAZA VK	UNUTRAŠNJA KONTROLA tehn. Z. FIRULOVIC		
SADRŽAJ OSNOVA PRIZEMLJA	TD 03-67 / 89	RN DATUM 11 89	LIST 2

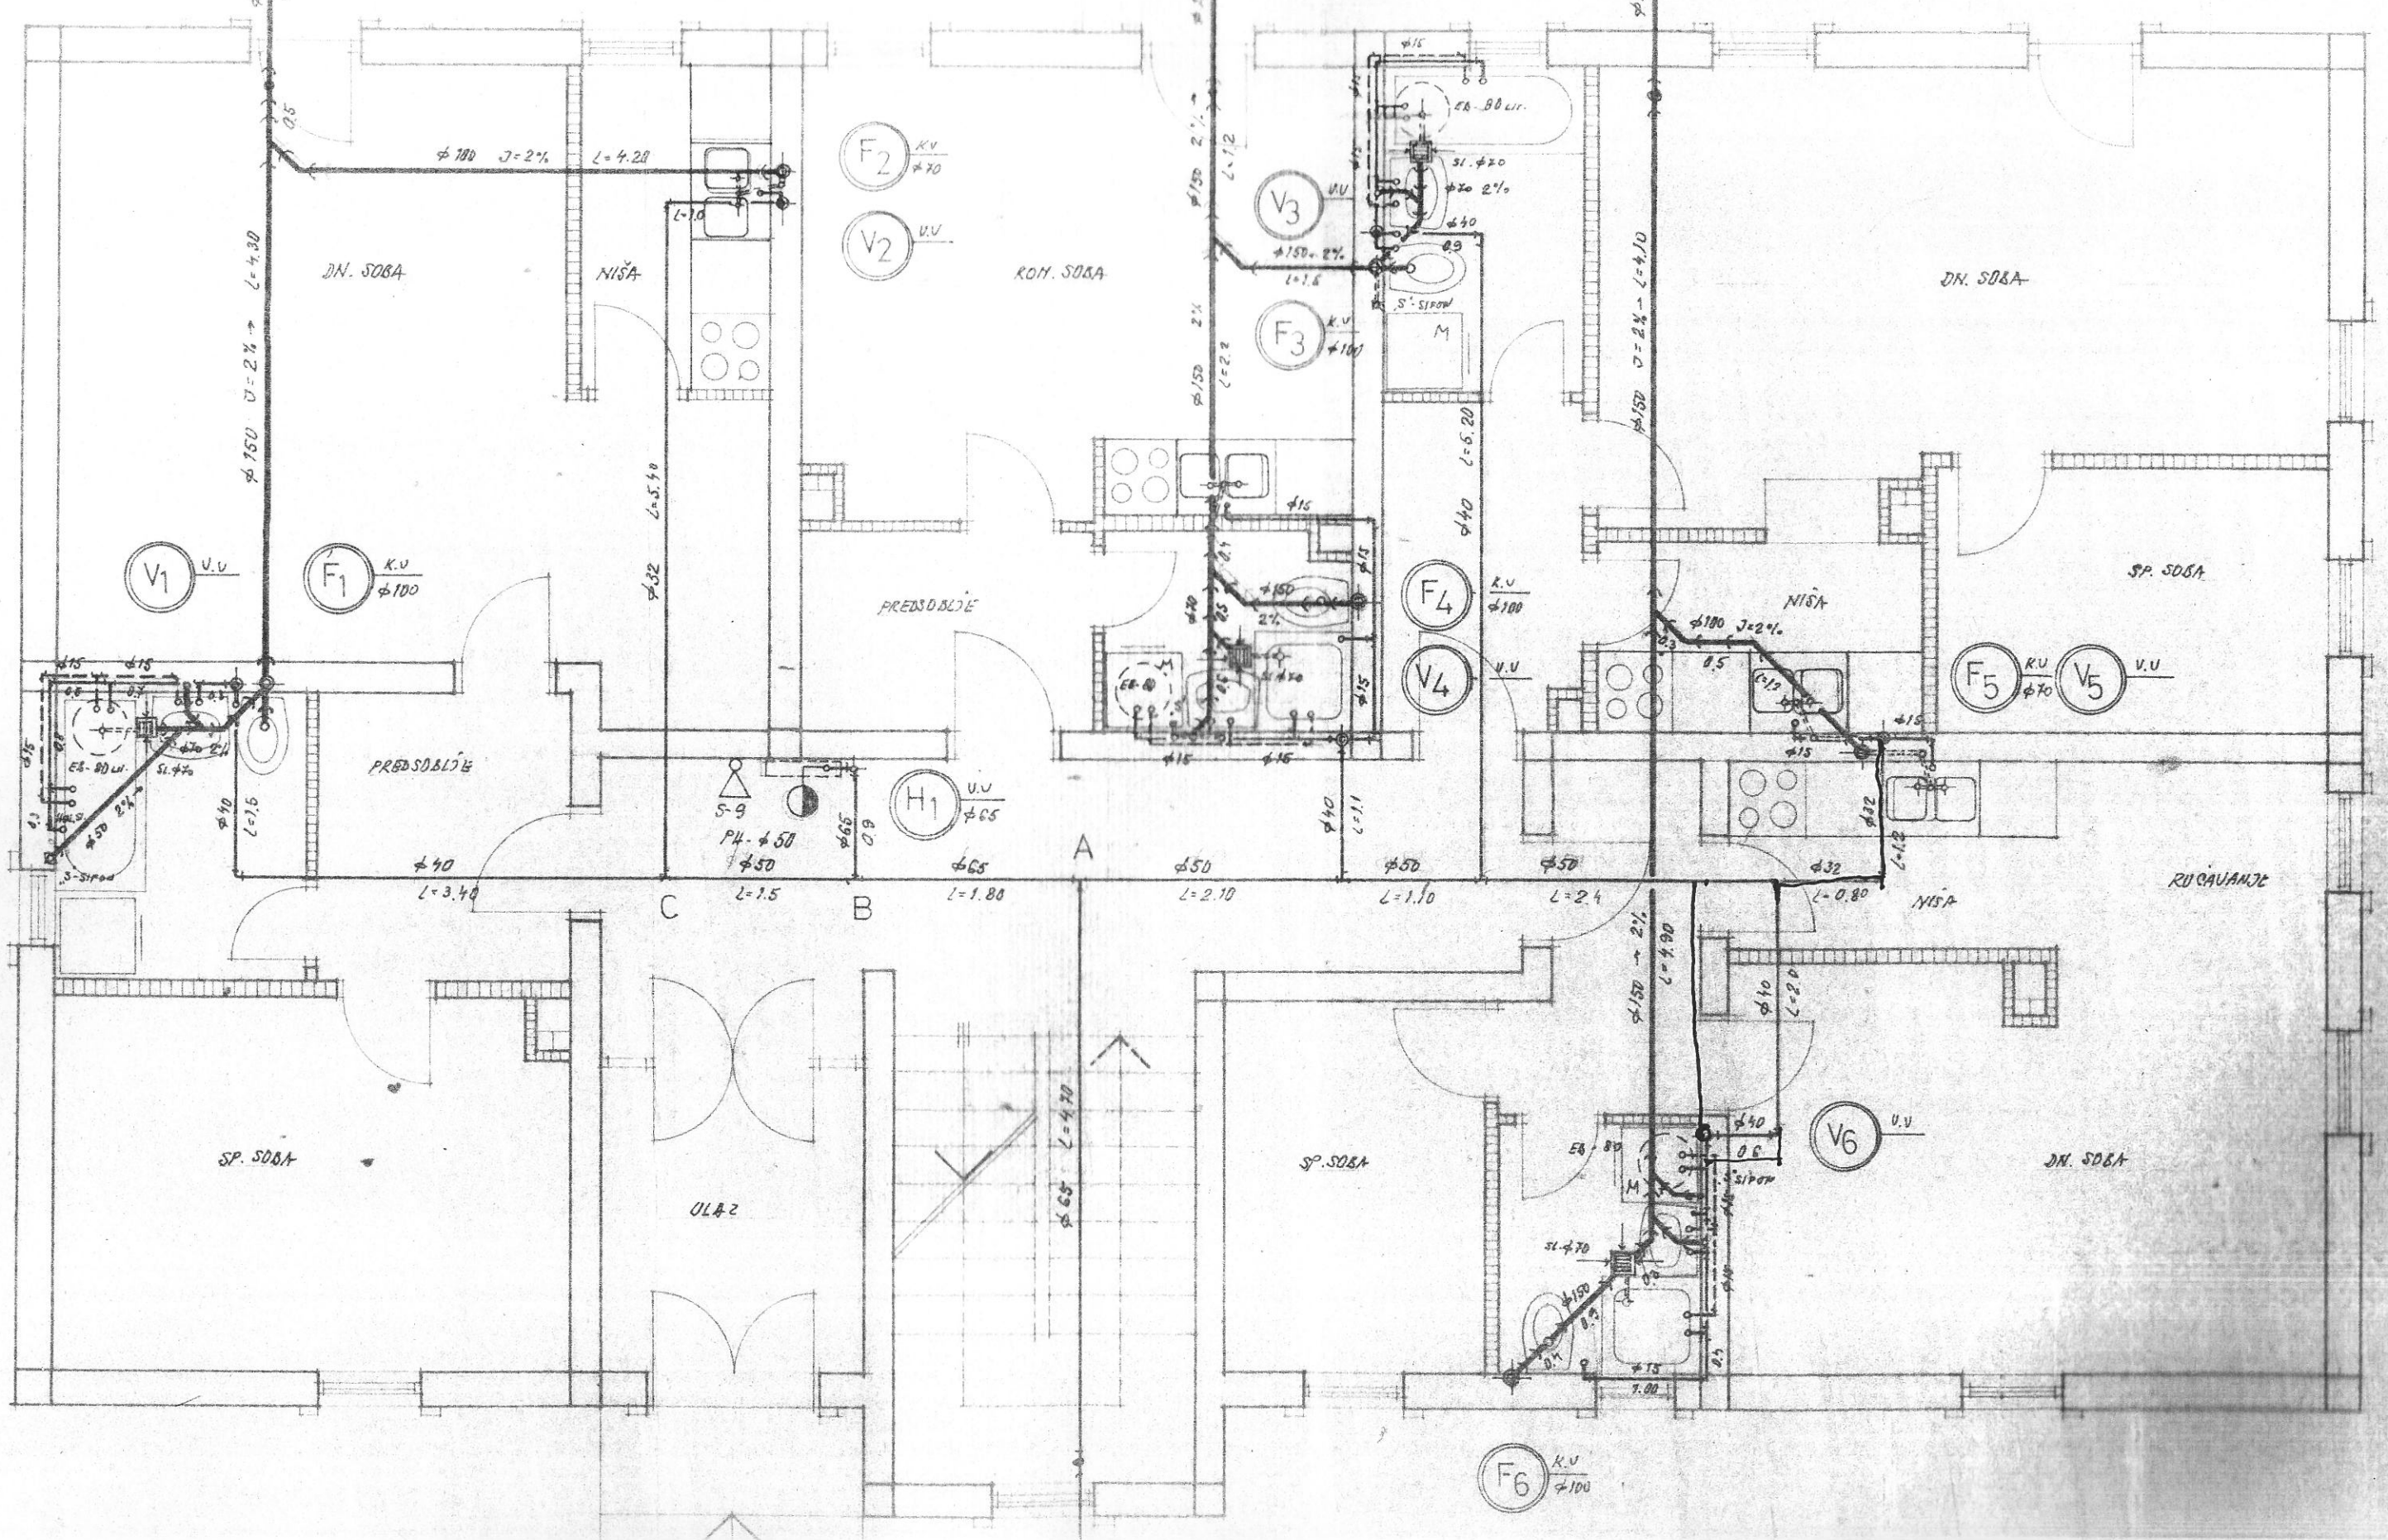

	RADNA ORGANIZACIJA SINTEZA ZA KONSALTING - INŽENJERING I PROJEKTOVANJE - BEOGRAD POSLOVNA JEDINICA - BEOGRAD	
	INVESTICIA	AUTOR PROJEKTA
STAMBENA ZADRUGA GROCKA - GROCKA	PROJEKTOVAO PROJEKTANT <i>ĐURĐEVIĆ ACO dip. el. inž. [signature]</i>	
OBJEKT	PROJEKTANT	
STAMBENI OBJEKAT U TIVTU	SARADNIK	
FAZA	INSTRUMENTACIJA I KONTROLA	
GLAVNI PROJEKAT	<i>ĐURĐEVIĆ S. dip. el. inž. [signature]</i>	
INSTALACIJA UTIČNICA RASVETE I TELEFONA POTKROVLJE	BR. 03-57/89	7
	RAZMATA	BATUM 89

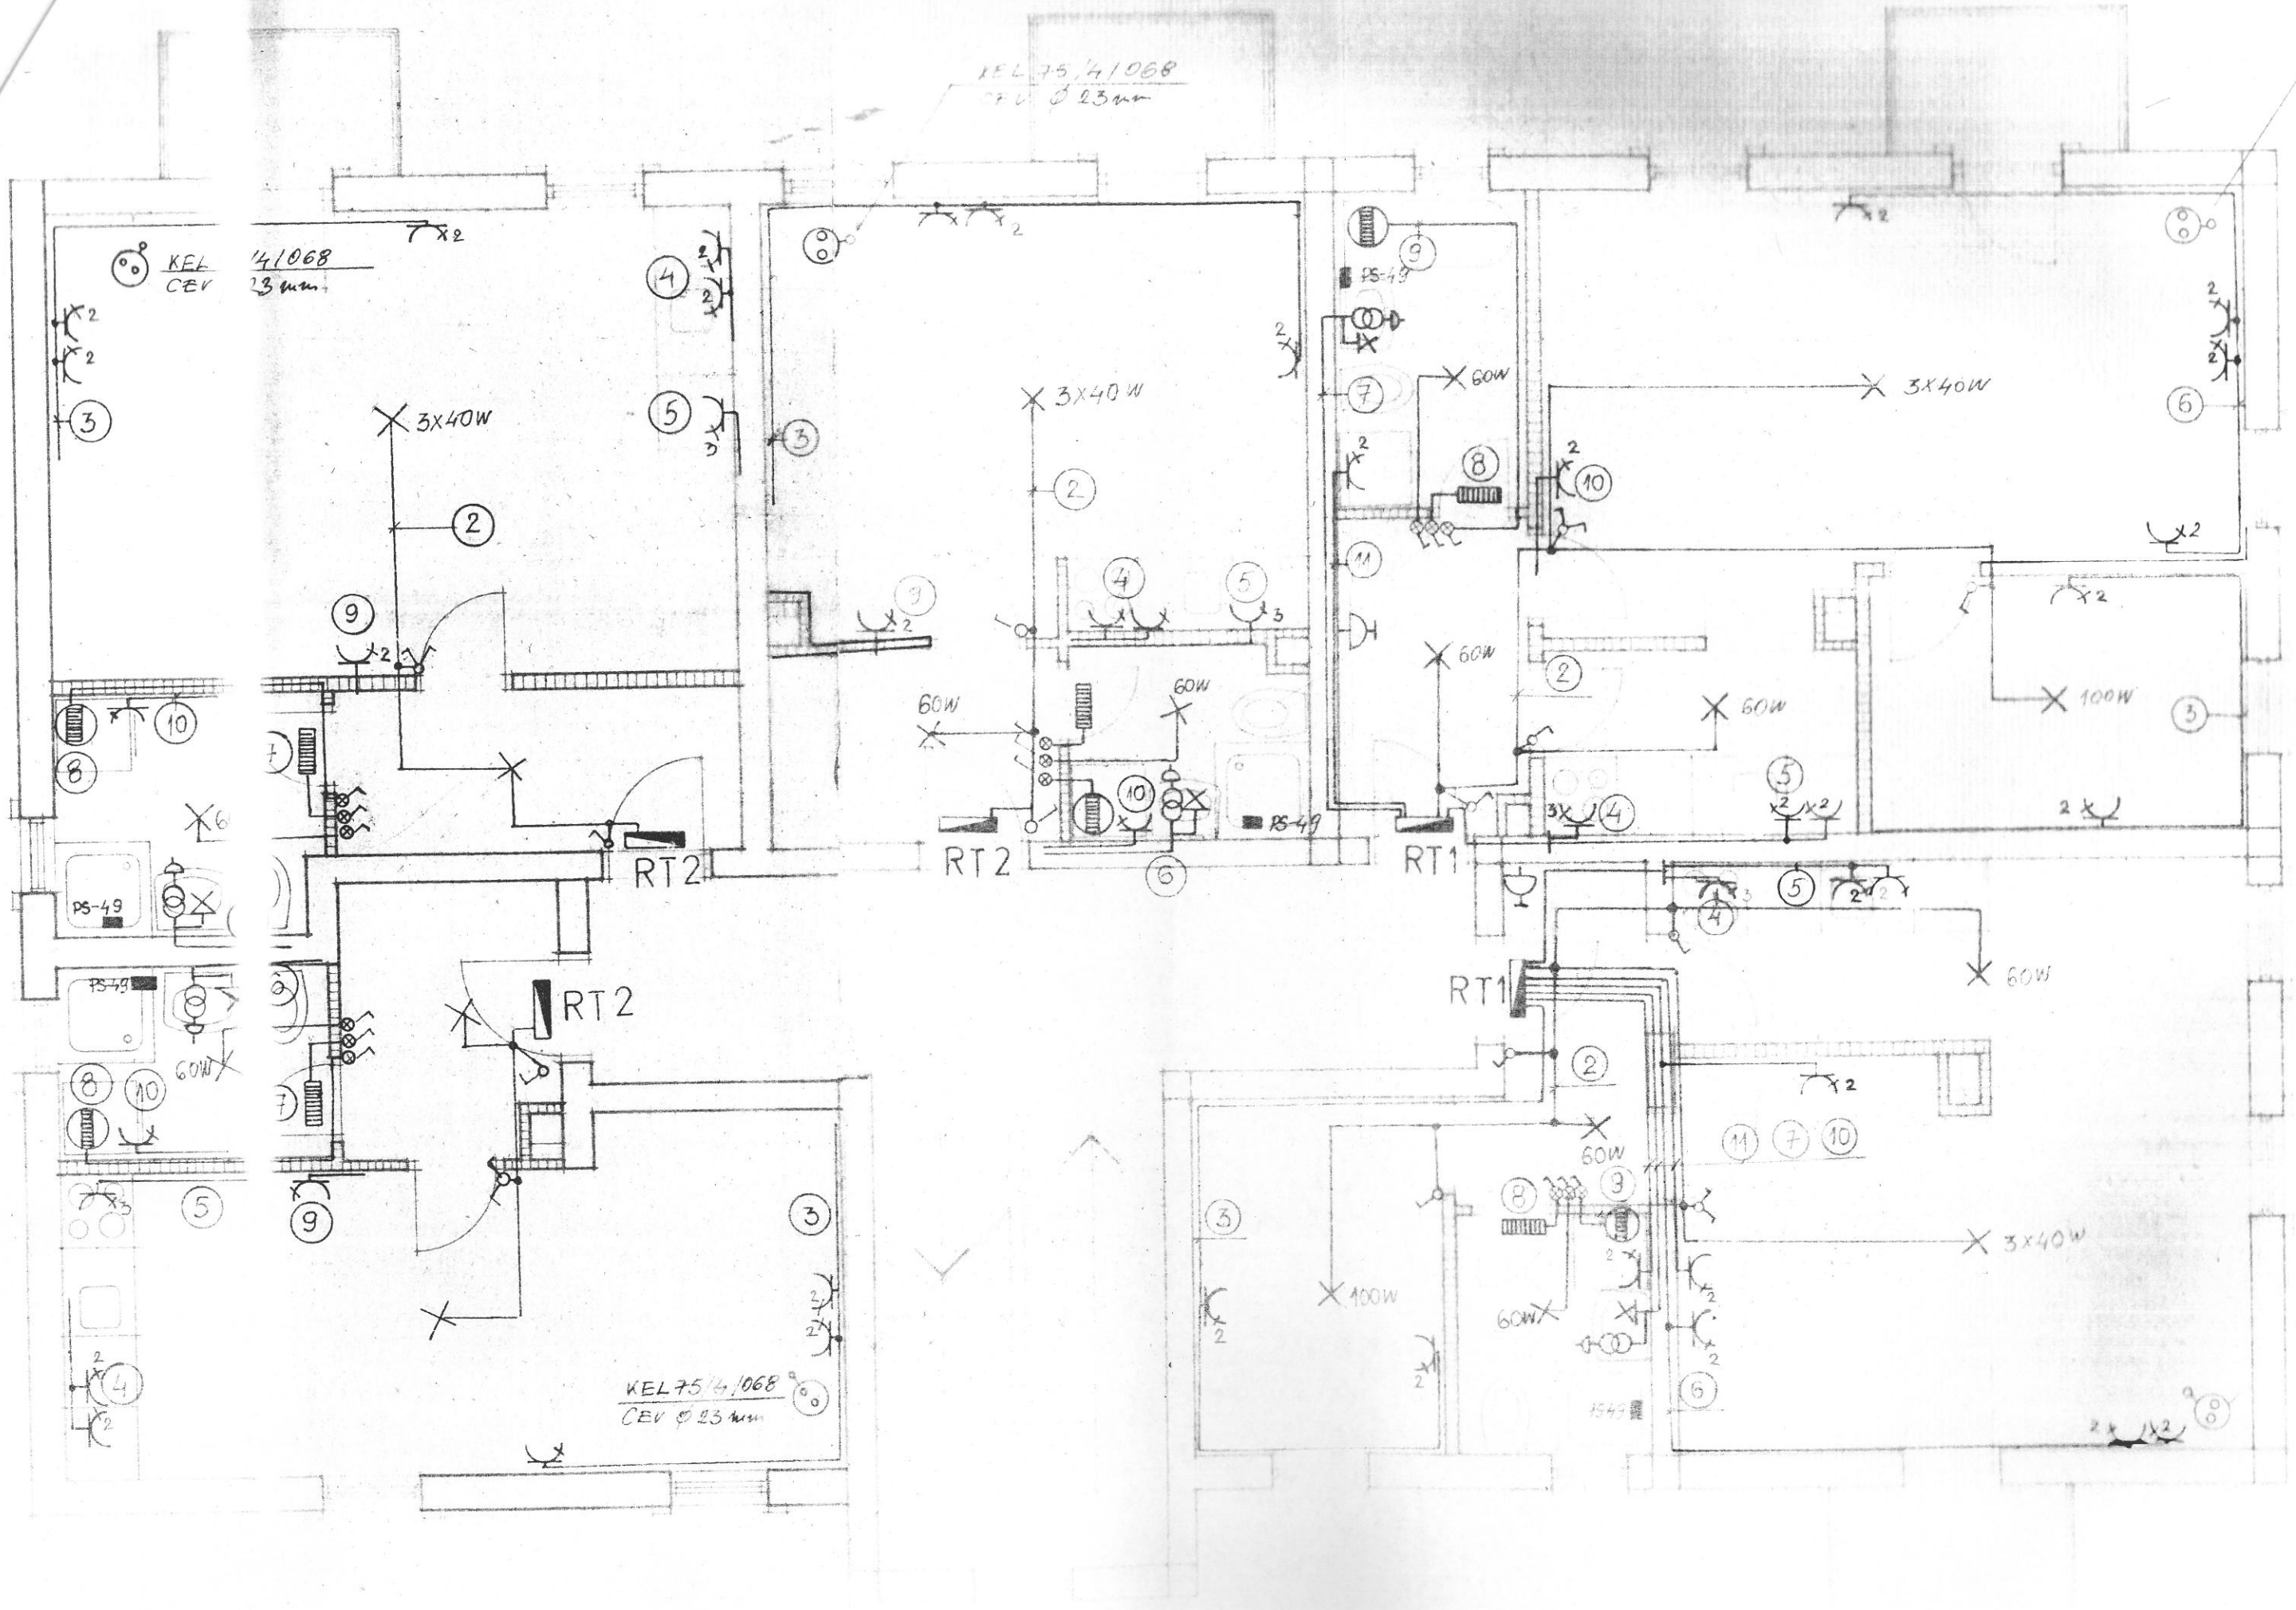


KEL 75,4/068
CEV Ø 23mm


KEL 14/068
CEV Ø 23mm


KEL 15
CEV Ø


KEL 75,4/068
CEV Ø 23mm

KEL 16
CEV Ø

	AGENCIJA ORGANIZACIJA ZA KONSALTING - INŽENJERING I PROJEKTOVANJE - BEOGRAD POSLOVNA JEDINICA - BEOGRAD		SINTEZA	
	NAMESTNIK STAMBENA ZADRUGA GROČKA - GROČKA		ALIPIA PROJEKTA	
OBJEKAT STAMBENI OBJEKAT U TIYTU		DUBOVIĆ ACO DIP. INŽ. <i>[Signature]</i>		
Faza GLAVNI PROJEKAT		DANJANOVIĆ S. DIP. INŽ. <i>[Signature]</i>		
SADRŽAJ INSTALACIJE UTIČNICA RASVETE I TELEFONA I i II SPRAT		03-57/89	30	6

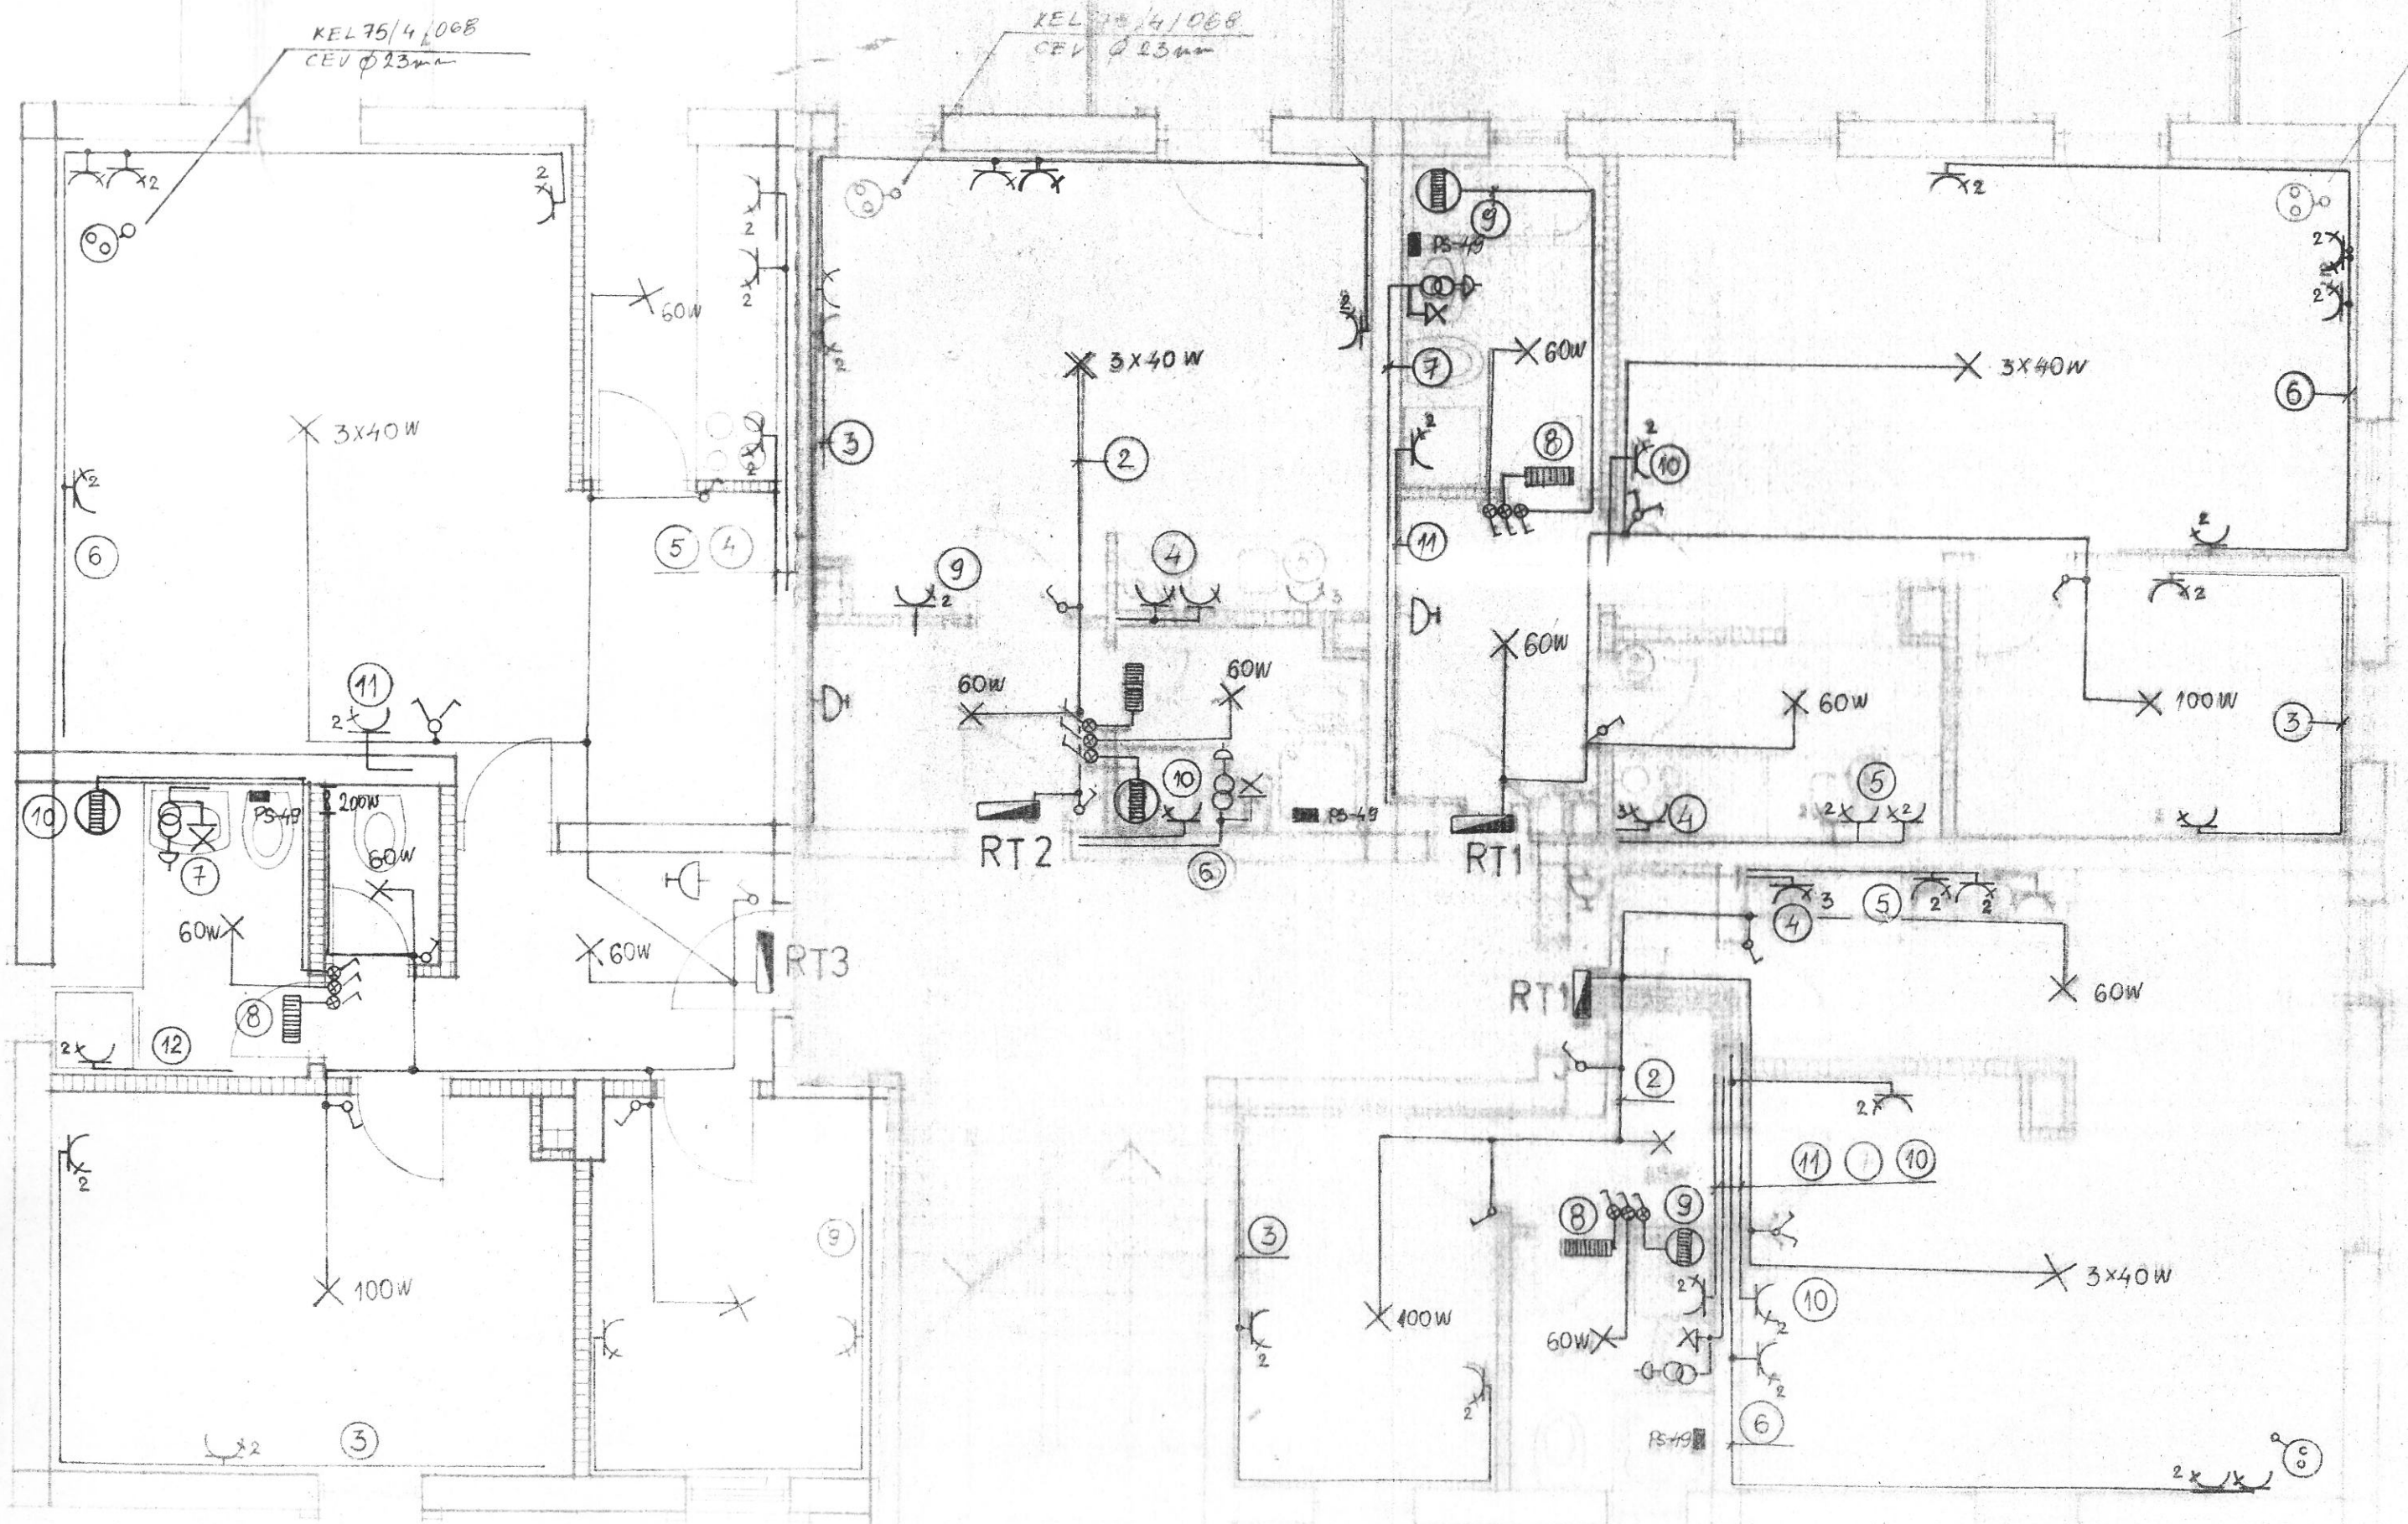

		RADNA ORGANIZACIJA		SINTEZA	
		ZA KONSALTING - INŽENJERING I PROJEKTOVANJE - BEOGRAD			
		POSLOVNA JEDINICA - BEOGRAD			
INVESTITOR STAMBENA ZADRUGA GROCKA - GROCKA		AUTOR PROJEKTA			
OBJEKT STAMBENI OBJEKT U TIVTU		ODGOVORNI PROJEKTANT BUIPOVIC BCO DIP.EL.ING. <i>[Signature]</i>			
FAZA GLAVNI PROJEKAT		PROJEKTANT			
SADRŽAJ INSTALACIJA UTIČNICA, OSVETLJENJA I TELEFONA PRIZEMLE		SARADNIK			
		UNUTRAŠNJA KONTROLA DAMIJANOVIĆ S. dip. el. ing. <i>[Signature]</i>			
		TD 03-67/89		LIST 5	
		RAZMERA 1:50		DATUM I '89	

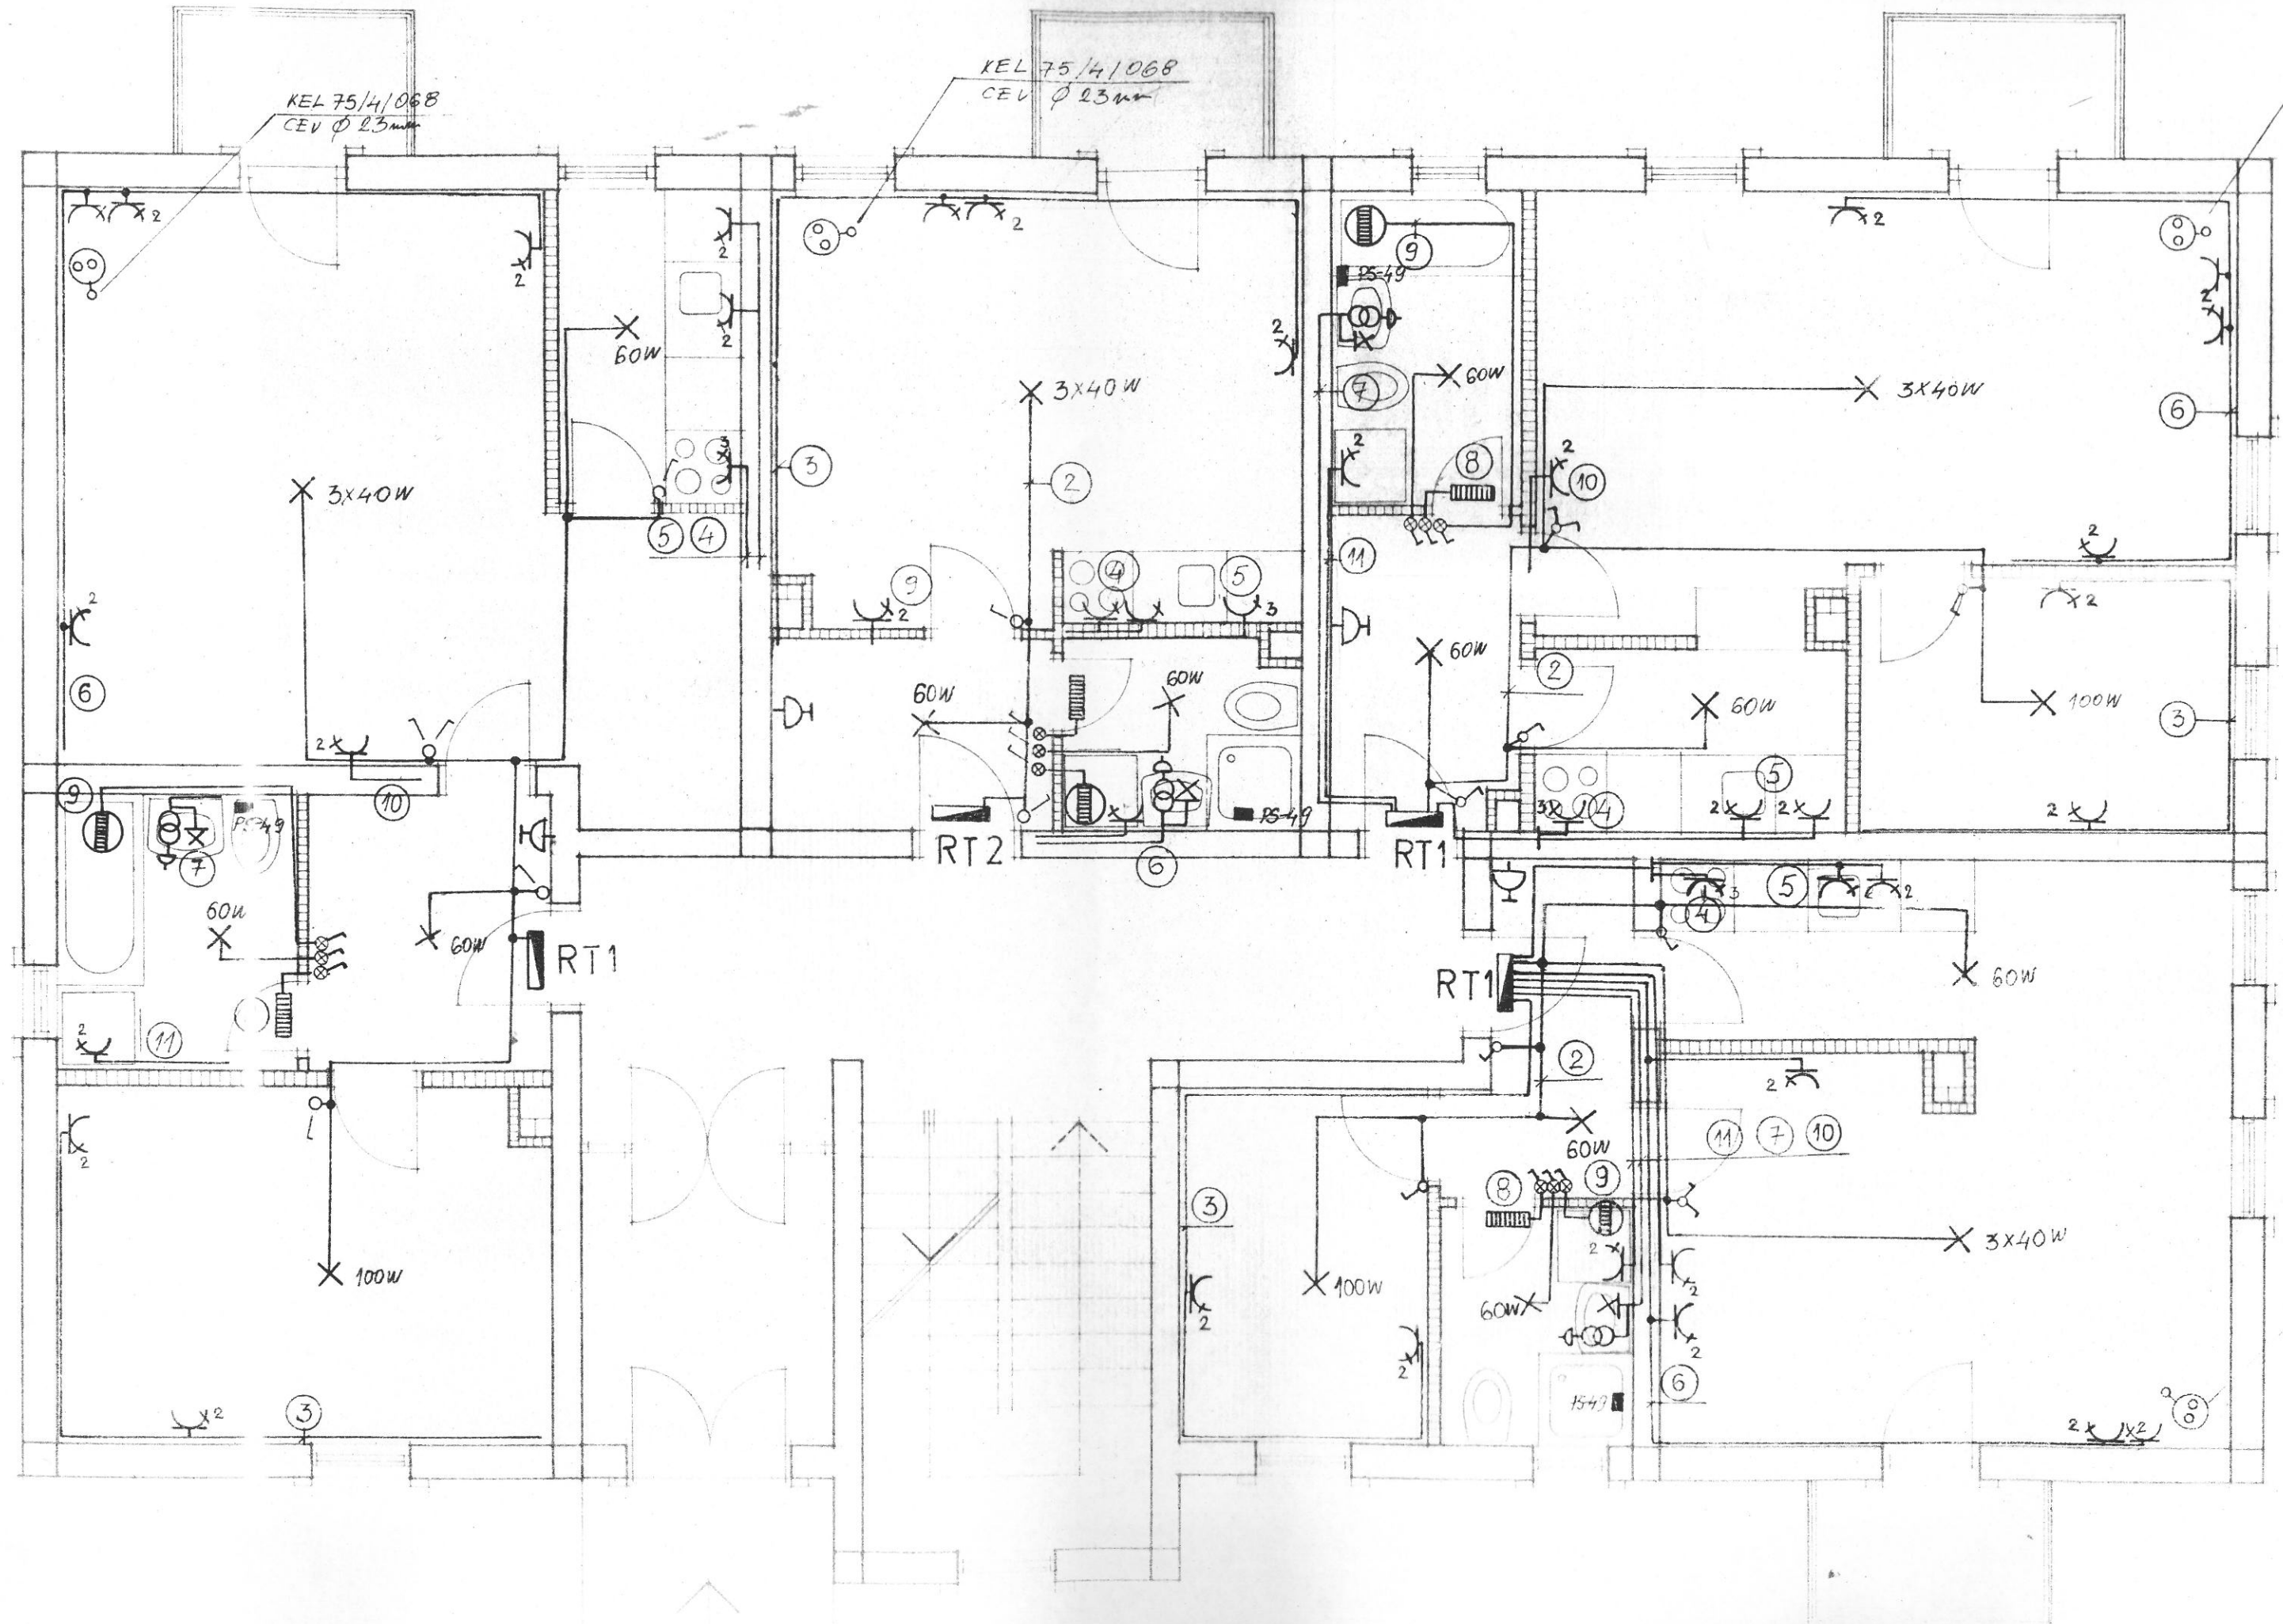

KEL 75/4/068
CEV Ø 23mm

KEL 75/4/068
CEV Ø 23mm

KEL
CEV

KEL 75
CEV Ø:

3x40W

60W

3x40W

60W

3x40W

60W

60W

60W

60W

60W

60W

100W

100W

100W

60W

3x40W

POTKROVLJE

RT1 RT1



II SPRAT

RT1 RT1 RT2 RT3




I SPRAT


RT1 RT1 RT2 RT3




PRIZEMJE

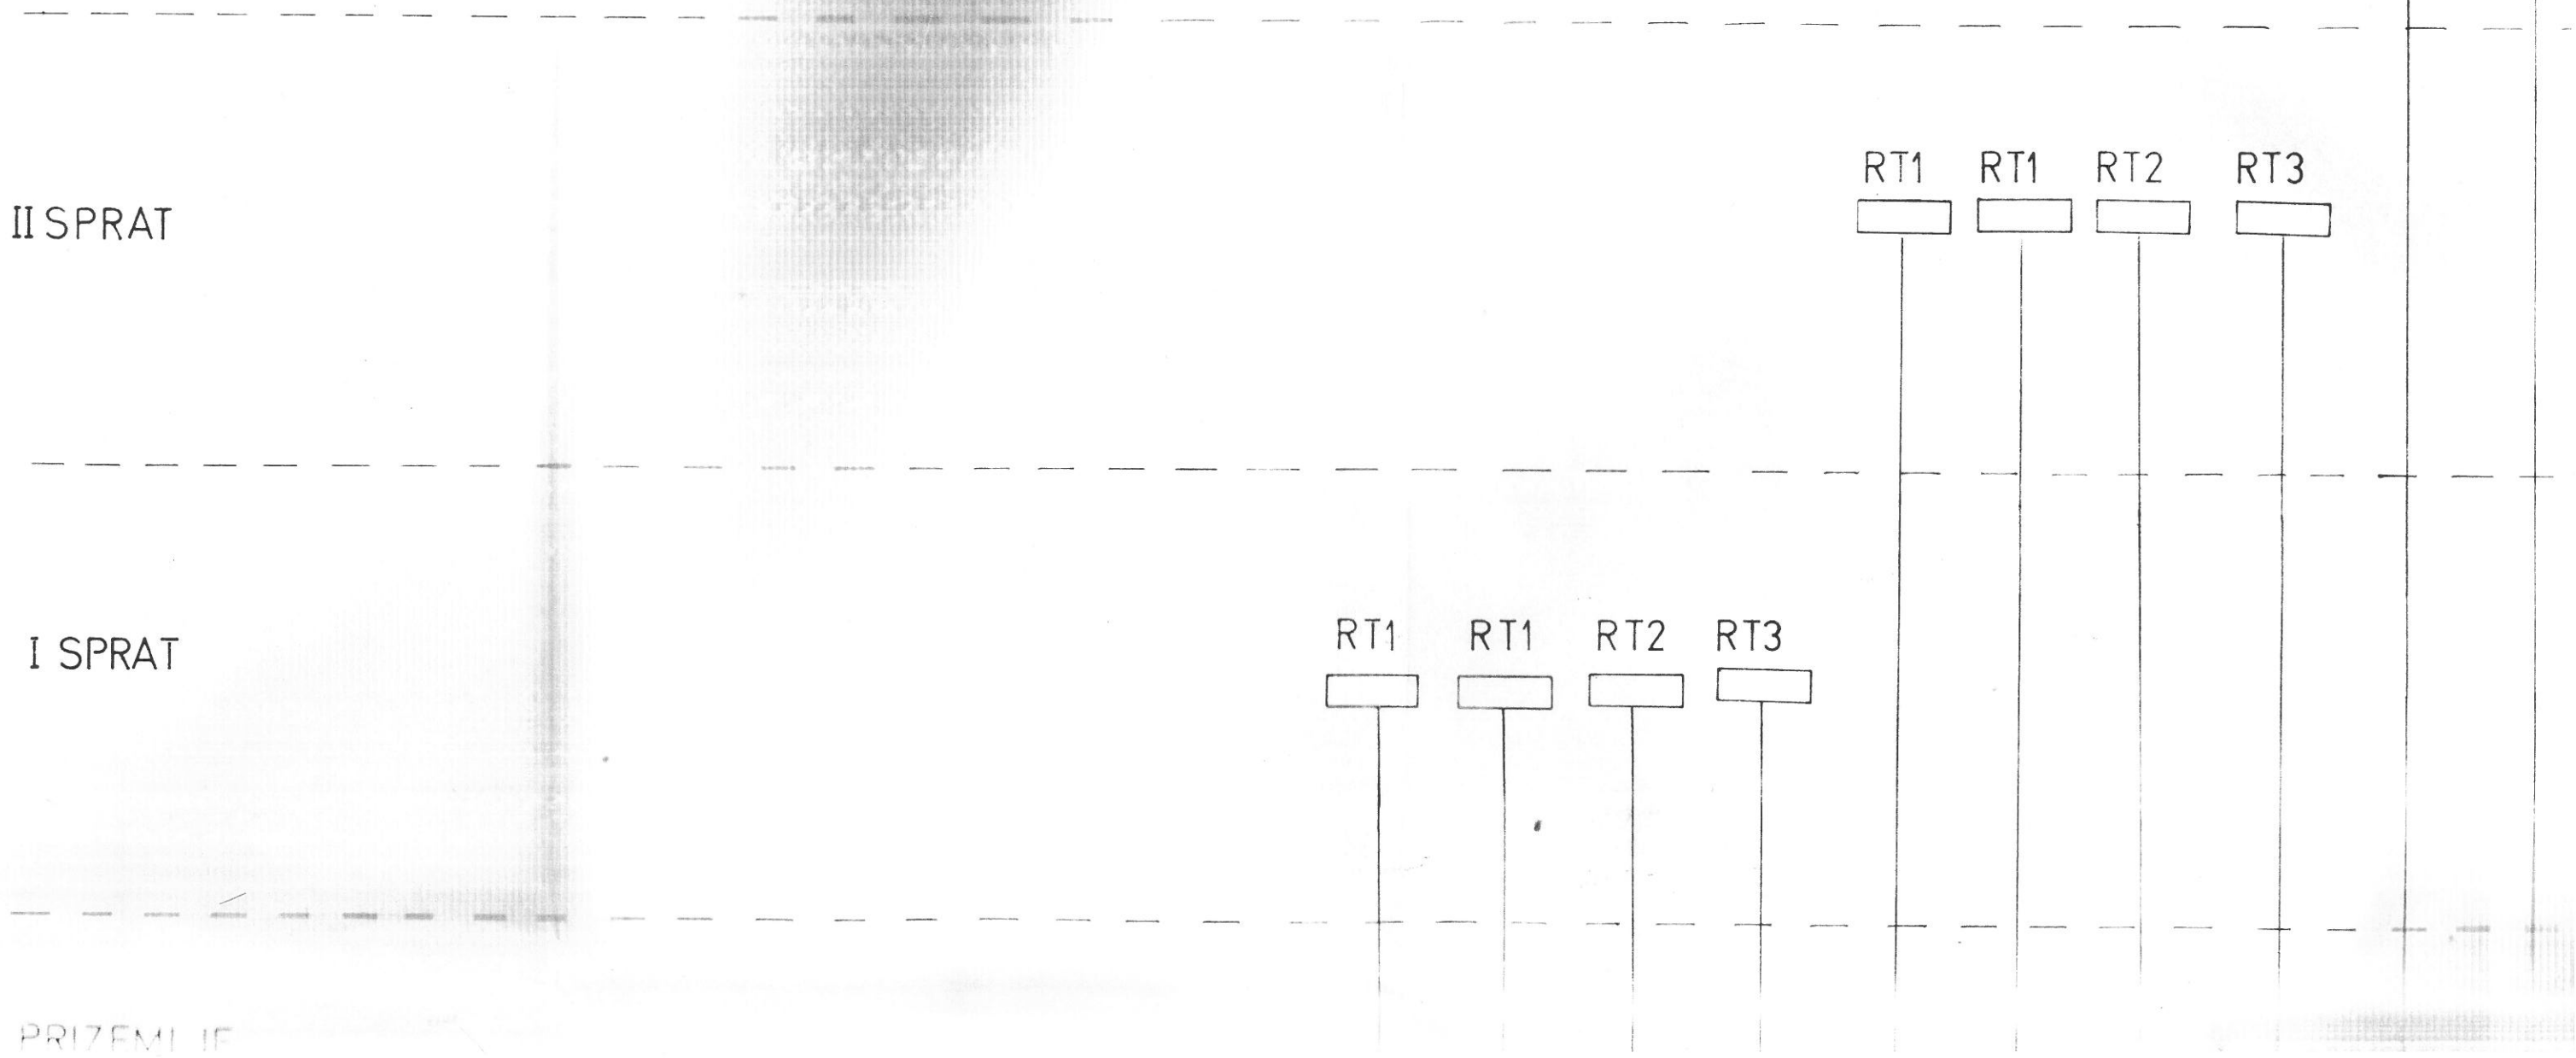



RT1 RT1 T2 RT2 RT2

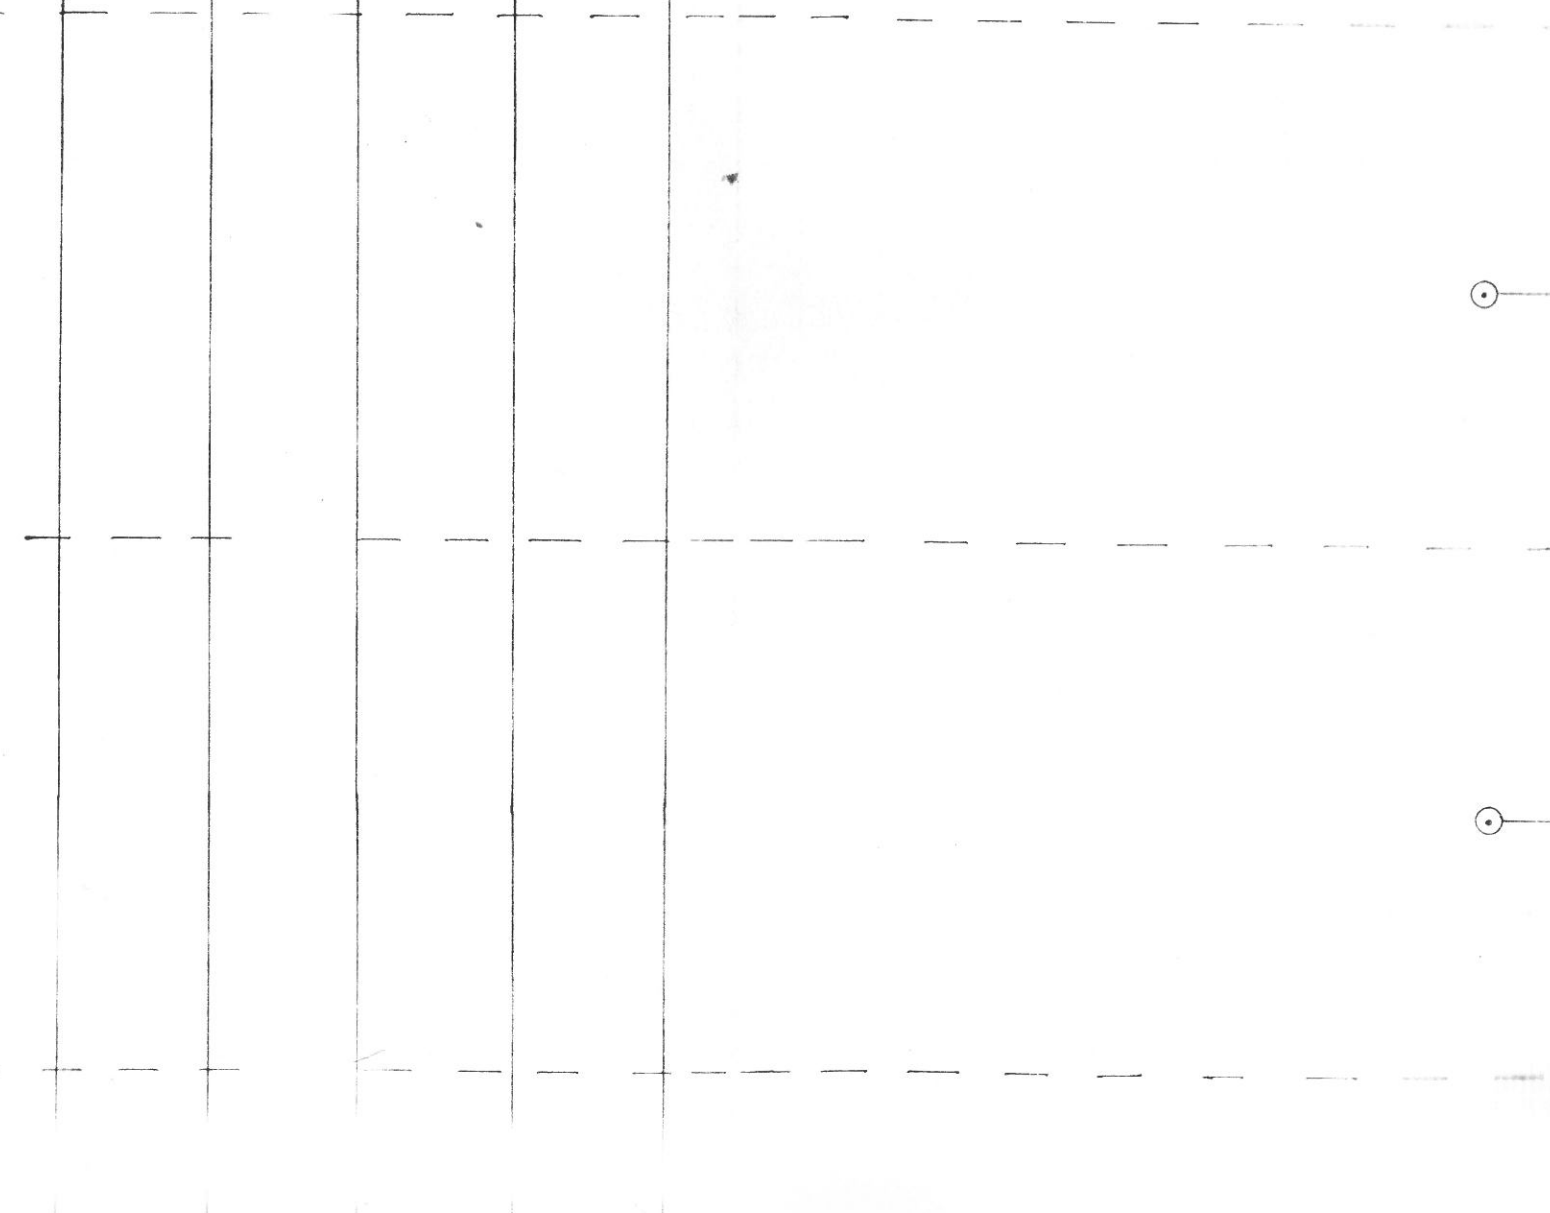

MLJE

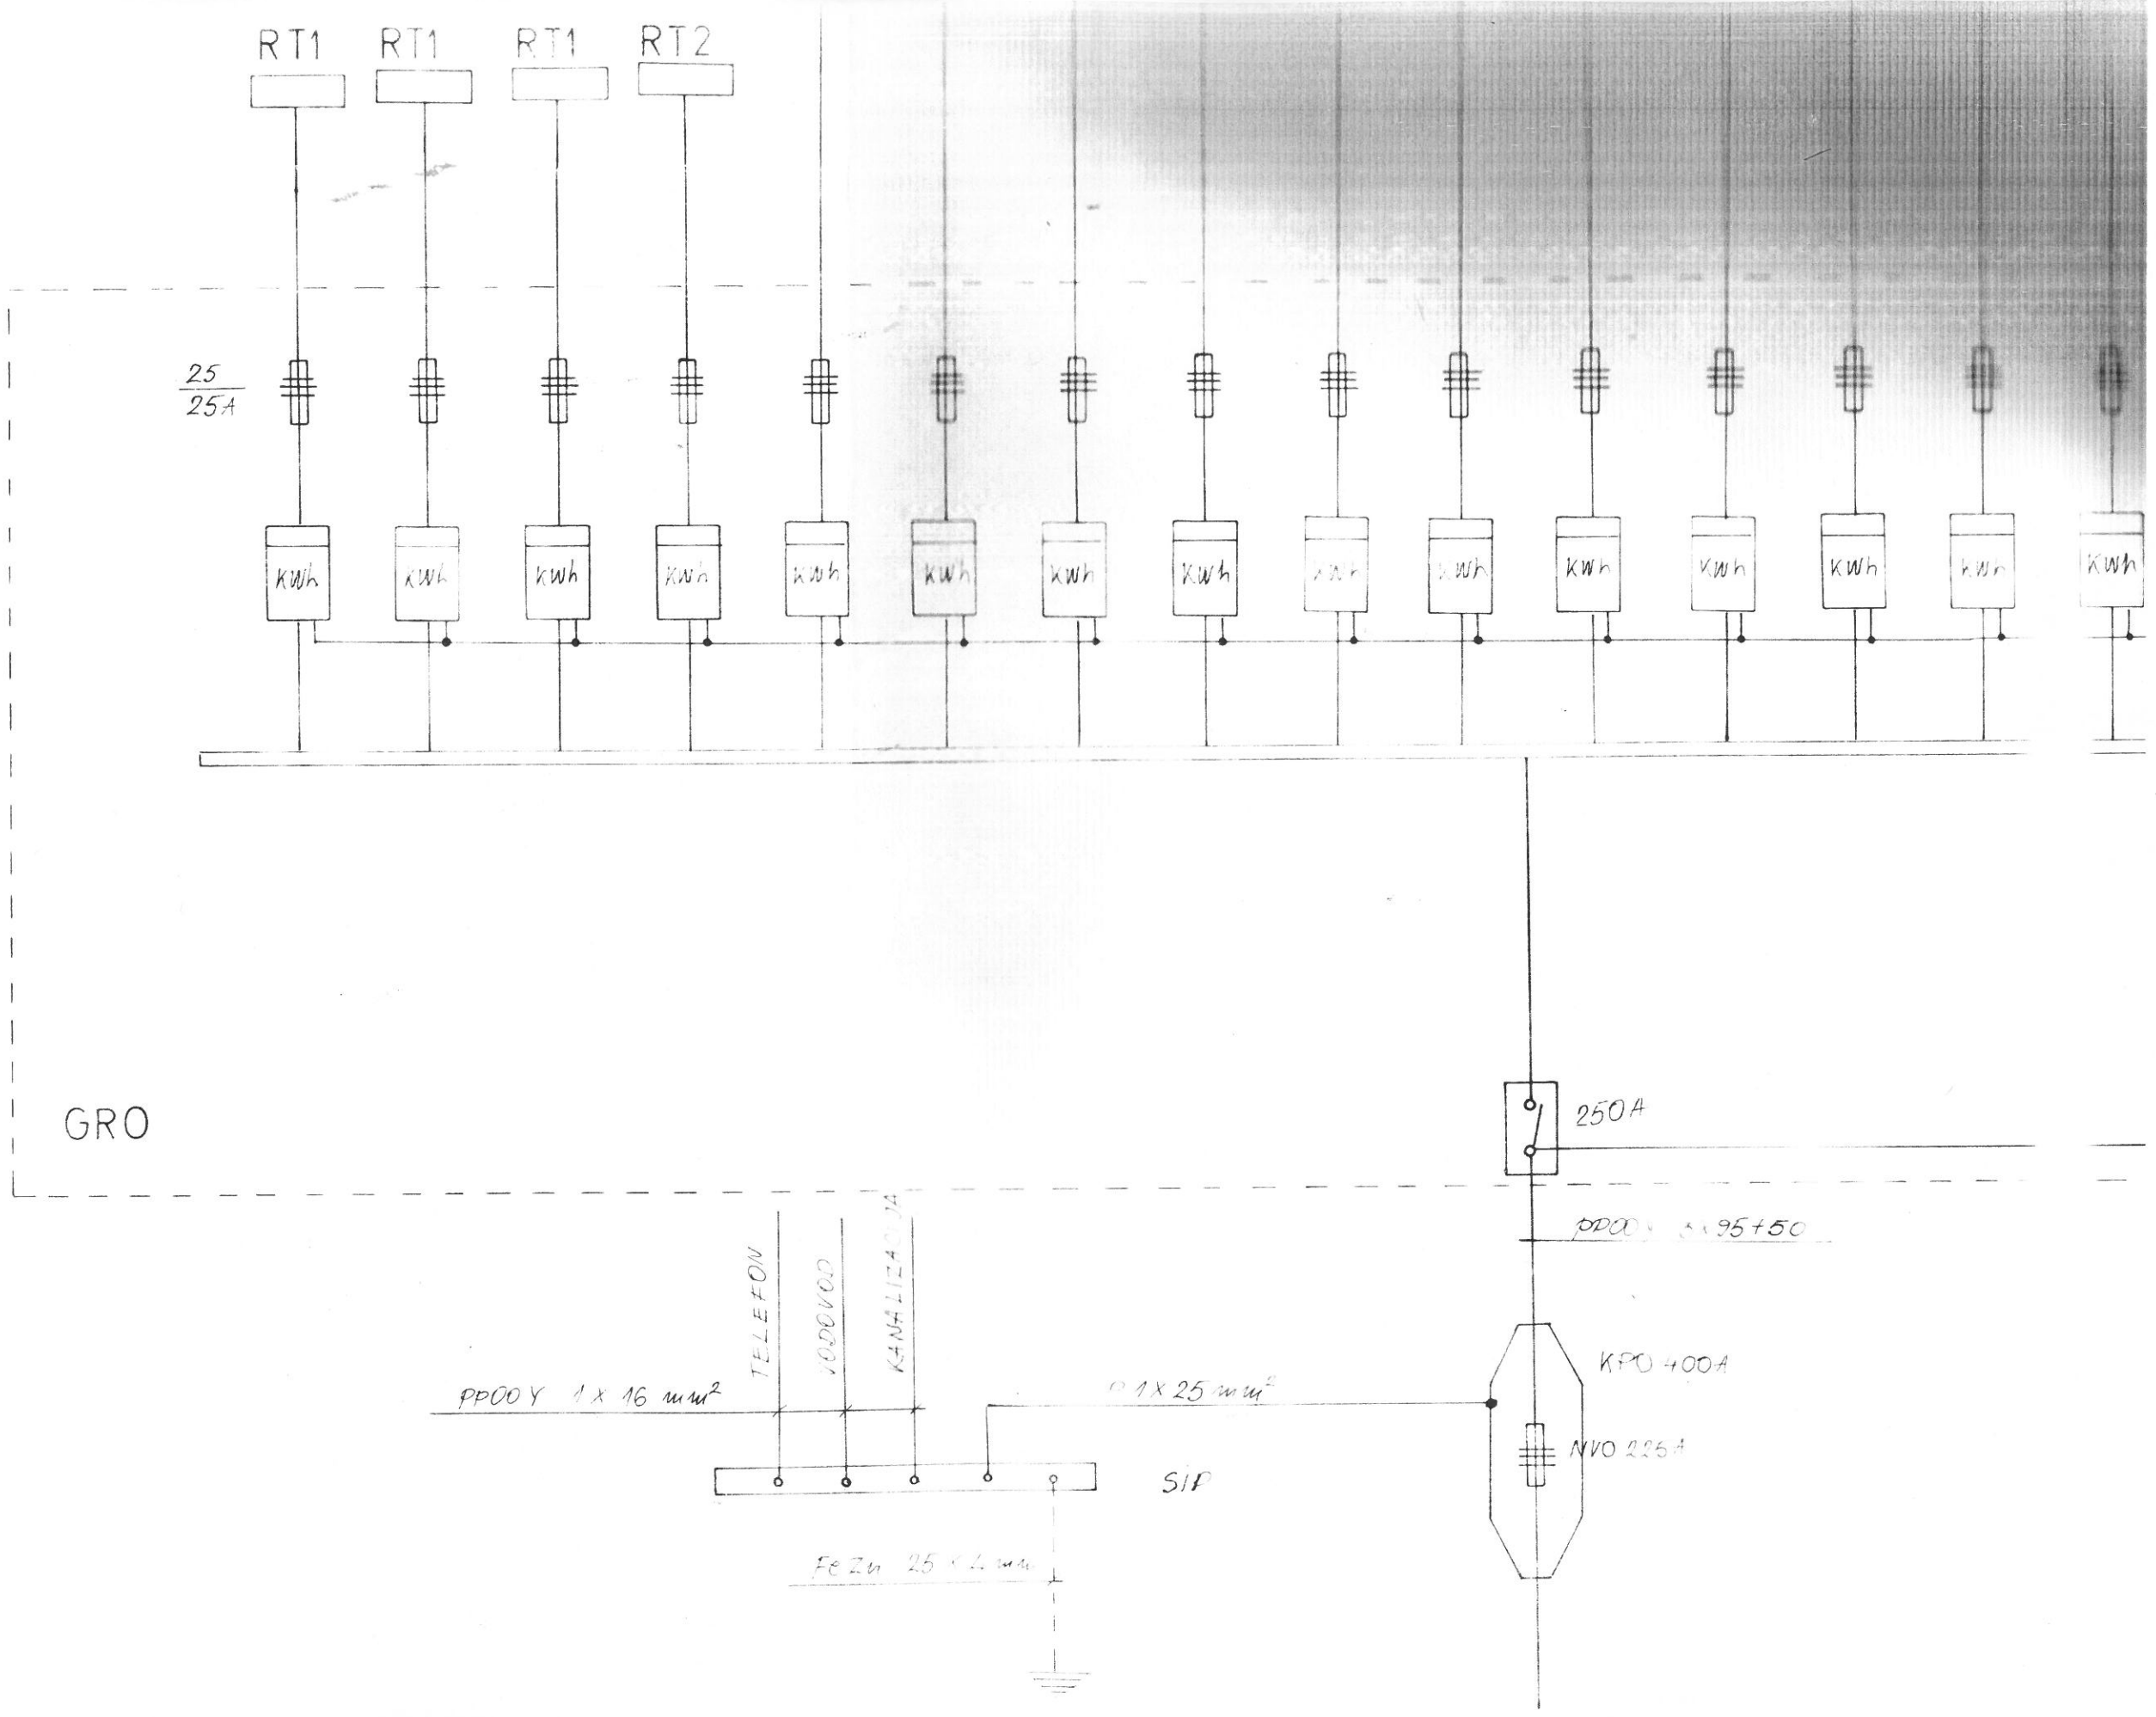

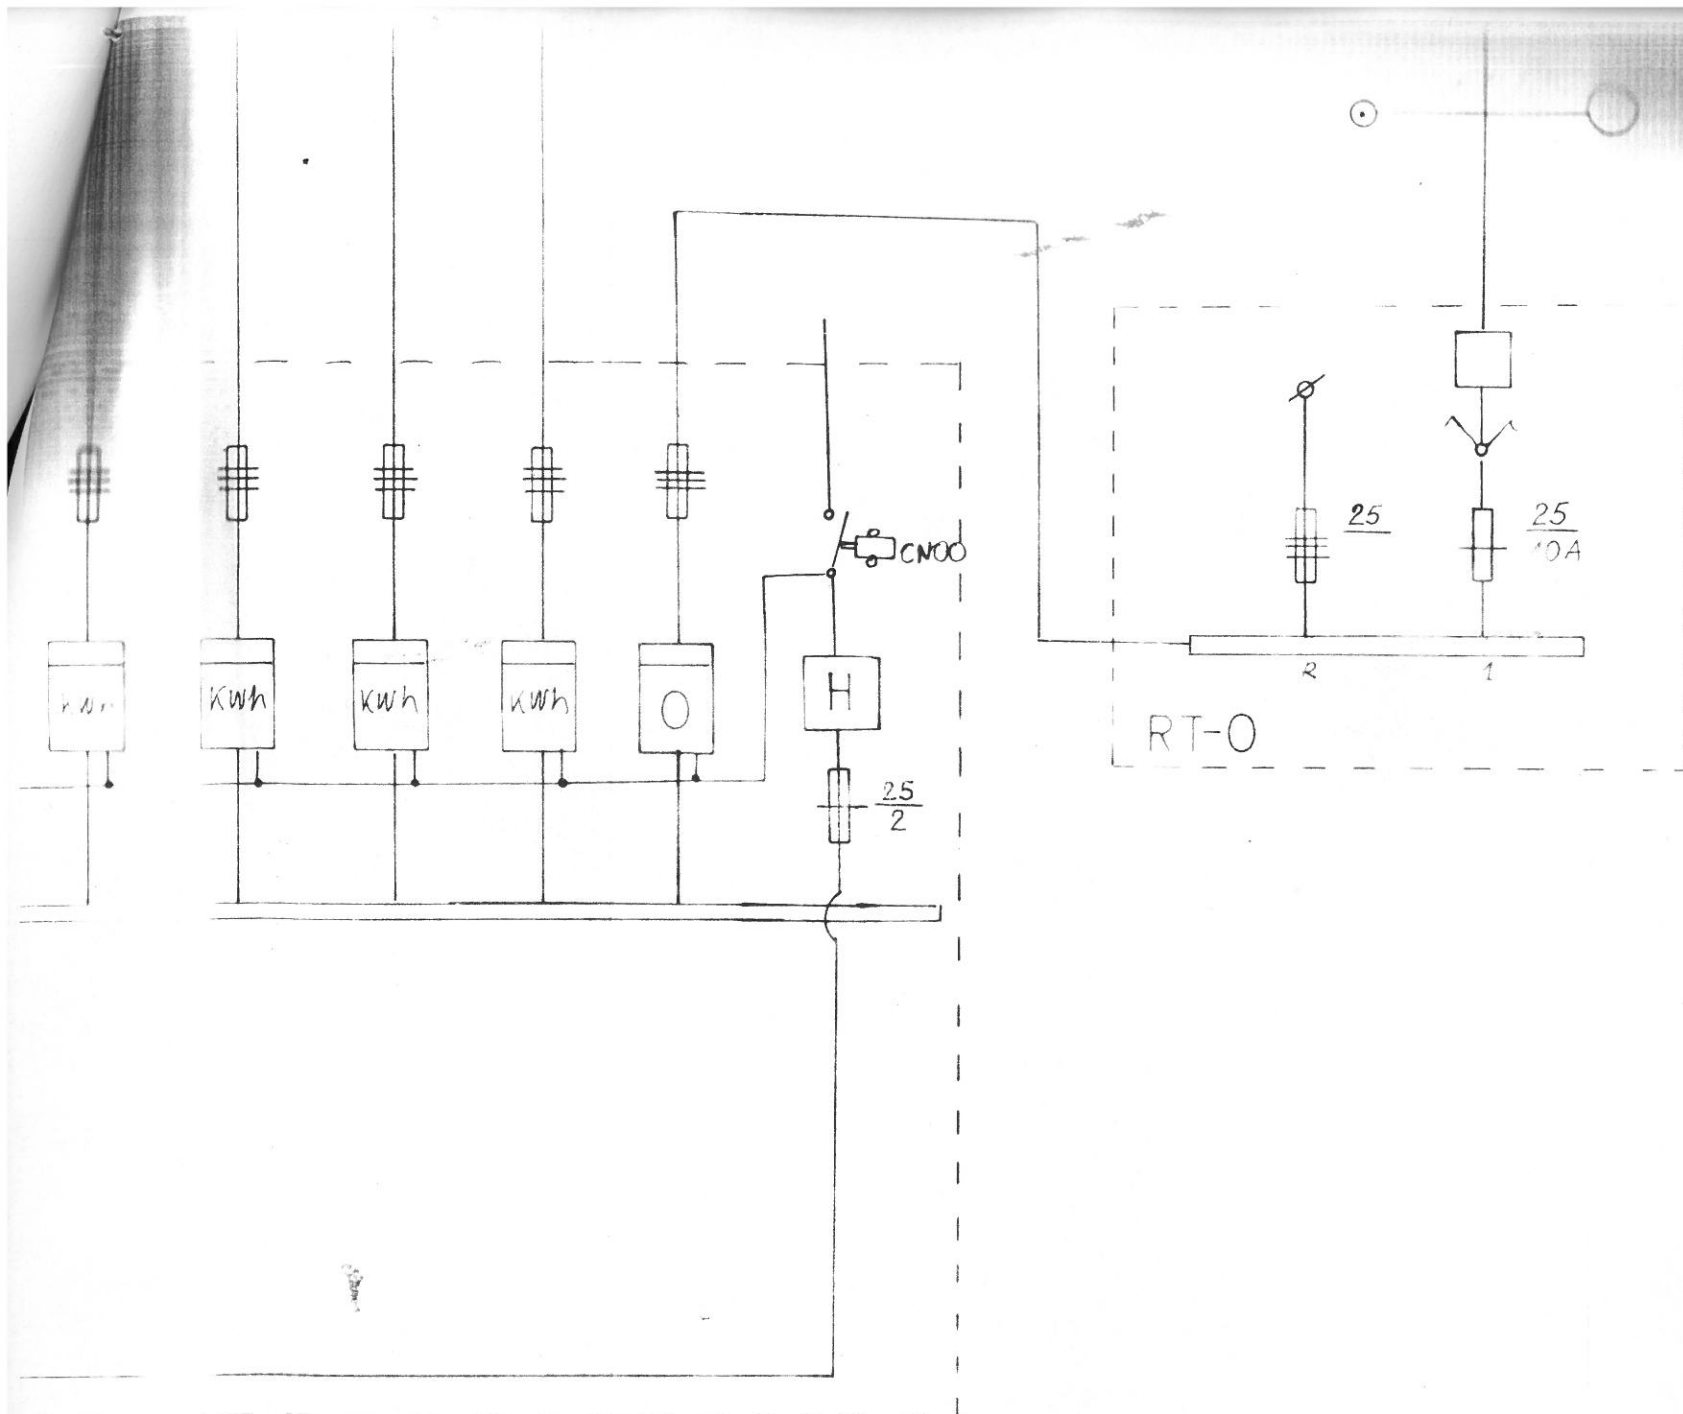

 RADNA ORGANIZACIJA SINTEZA ZA KONSALTING - INŽENJERING I PROJEKTOVANJE - BEOGRAD POSLOVNA JEDINICA - BEOGRAD		AUTOR PROJEKTA	
		ODGOVORNI PROJEKTANT <i>Stanić Boško</i>	
INVESTITOR <i>STAMBENA ZADRUGA BEOČKA U BEOČKOJ</i>		PROJEKTANT	
OBJEKT <i>STAMBENO MASENO U TIVTU</i>		SARADNIK	
FAZA <i>SLAVNI PROJEKAT</i>		UNUTRAŠNJA KONTROLA <i>Stanić Boško</i>	
SADRŽAJ <i>ŠEMA RASVJETE</i>		TD	RN
		RAZMERA	DATUM
			LIST 8