

CRNA GORA
OPŠTINA TIVAT

Sekretarijat za uređenje prostora i
zaštitu životne sredine
Broj:0906-360-up-80/1
Tivat, 24.06.2015.godine

Sekretarijat za uređenje prostora i zaštitu životne sredine Opštine Tivat, na osnovu člana 30 stav 1 Zakona o slobodnom pristupu informacijama (»Sl.list CG » br. 44/12) i člana 196 Zakona o opštem upravnom postupku (»Sl.list RCG »br.60/03, »Sl.list CG« , br.32/11), postupajući po zahtjevu Nenadović Rajka iz Tivta, radi pristupa informaciji, donosi

R J E Š E N J E

- 1. Usvaja se** zahtjev Nenadović Rajka, broj 0906-360-up-80 od 22.06.2015.godine, pa mu se dozvoljava pristup informaciji:
- Grafički prilog iz Glavnog projekta stambene zgrade na čestici zemlje br.751/2 KO Tivat, investitora Martinović Niko i to:pregled površina i zapremine objekta, osnova temelja, osnova prizemlja, osnova sparat, osnova krova, presjek, a na osnovu kojeg je izdata Građevinska dozvola broj: 16-up.32/1 od 15.01.1982.godine
2. Pristup informaciji iz stava 1 dispozitiva ovog rješenja ostvariće se dostavom kopije informacije, putem pošte, preporučenom pošiljkom na adresu podnosioca zahtjeva.
- 3.. Troškovi postupka određuju se u iznosu od 3,00 eura koje je Nenadović Rajko dužan uplatiti na žiro račun broj 510-9146777-39, i o tome dostaviti odgovarajući dokaz.
4. Žalba protiv ovog Rješenje ne odlaže njegovo izvršenje.

O b r a z l o ž e n j e

Nenadović Rajko iz Tivta, obratio se Sekretarijatu za uređenje prostora i zaštitu životne sredine Opštine Tivat, zahtjevom, broj 0906-360-up-80 od 22.06.2015.godine, da mu se omogući pristup informaciji „Glavni projekat za objekat na čestici zemlje br.751/2 KO Tivat, na osnovu kojeg je izdata Građevinska dozvola broj: 16-up.32/1 od 15.01.1982.godine u dijelu arhitektonski crteži i pregled površina “



U predmetnom postupku, Sekretarijat za uređenje prostora i zaštitu životne sredine Opštine Tivat je utvrdio da posjeduje traženu informaciju, te da se u istoj ne nalaze podaci čijim bi se objelodanjivanjem ugrozio neki od interesa iz člana 14 Zakona o slobodnom pristupu informacijama, pa nalazi da zahtjev treba usvojiti kao osnovan, u skladu sa članom 13 i članom 21 stav 2 Zakona o slobodnom pristupu informacijama.


Budući da se pristup omogućava kopiranjem informacije, to se primjenom člana 33 stav 2 Zakona o slobodnom pristupu informacijama kojim je propisano da „Podnosilac zahtjeva snosi troškove postupka za pristup informaciji koji se odnose na stvarne troškove organa vlasti radi kopiranja, skeniranja i dostavljanja tražene informacije, u skladu sa propisom Vlade Crne Gore“ i člana 2 Uredbe o naknadi troškova u postupku za pristup informacijama („Sl. list CG“, broj 02/07), određuje naknada troškova postupka u ukupnom iznosu od 5,00 eura, računajući i stvarne troškove kopiranja.

Shodno članu 36 Zakona o slobodnom pristupu informacijama (»Sl.list CG » br. 44/12) žalba na ovo rješenje ne odlaže njegovo izvršenje.

Na osnovu izloženog, rješeno je kao u dispozitivu.

PRAVNA POUKA: Protiv ovog rješenja može se izjaviti žalba Agenciji za zaštitu podataka o ličnosti i pristup informacijama u roku od 15 dana od dana prijema istog, neposredno ili preko ovog Sekretarijata. Žalba se podnosi u dva primjerka, sa dokazom o uplati 5,00 eura administrativne takse na žiro račun broj 510-9146777-39.

Samostalni savjetnik za pravne poslove
Sladana Samardžić, dipl.pravnik

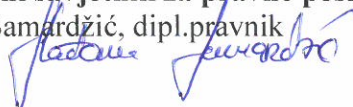

Sekretar Sekretarijata
Katjana Jelić, dipl.pravnik

DOSTAVLJENO:

- Nenadović Rajko, Gradiošnica bb, Tivat ✓
- Agencija za zaštitu podataka o ličnosti i pristup informacijama
Kralja Nikole broj 2, Podgorica
- arhivi

SECRETARIJAT ZA UREĐENJE PROSTORA I ZAŠTITU ŽIVOTNE
(naziv organa kojem se podnosi zahtjev) SEC-01/14C

Crna Gora
OPŠTINA TIVAT

PREDMET: ZAHTJEV ZA PRISTUP INFORMACIJI

Primalac	Organ. jed.	Klasif. znak	Red. br.	Prilog	Vrijednost
			22-06-2015		
		0906-360-UP-80			

I - Na osnovu članova 3 i 18 Zakona o slobodnom pristupu informacijama („Sl. list Crne Gore“, br. 44/12) tražim pristup informaciji:

GRAĐEVINSKI PROJEKAT BROJ 05/82 NA IME
MARTINOVIĆ NIKO NA ČESTICI ZEMLJE 751/2 KO TIVAT
POD BROJEM UP 32/11 OD 15.01.1982. GODINE

(naziv informacije ili podaci na osnovu kojih se ona može identifikovati)

II - Pristup predmetnoj informaciji tražim u:

1. cjelosti
2. dijelu ARHITEKTONSKI CRTEŽI I PREGLED POUKŠINA
(naznačiti tačan dio informacije)

III - Pristup želim ostvariti:

1. neposrednim uvidom u prostorijama organa
2. prepisivanjem ili skeniranjem informacije od strane podnosioca zahtjeva u prostorijama organa
3. dostavljanjem kopije informacije podnosiocu zahtjeva od strane organa vlasti:
 - a) neposredno:
 - preuzima podnosilac zahtjeva
 - ličnom dostavom kurirom na adresu _____
 - b) putem pošte na adresu _____
 - c) fax-om na broj _____
 - d) elektronskim putem na e-mail _____
 - e) _____
(način i oblik koji odgovara potrebama podnosioca zahtjeva koji je lice sa invaliditetom)

IV - Podnosilac zahtjeva:

RAJKO HERACIĆ
(ime i prezime fizičkog lica ili naziv pravnog lica)

GRADSKA B.D. TIVAT 069-946-600
(adresa i broj telefona)

RAJKO HERACIĆ
(potpis podnosioca zahtjeva ili ovlašćenog lica)

PREGLED

POVRŠINA I ZAPREKINE OBJEKTA:

JUS UIC 2/100

2.1. GRADEVINSKA BRUTO POVRŠINA /PG/

ETAŽA	PODRUM	PRIZEMLJE	SPRAT	TAVAN
POVRŠINA		63,80	69,41	63,00

SVEGA

196,21

2.2. RAZVIJENA GRADEVINSKA POVRŠINA /PGR/

ETAŽA	RAZVIJENA GRADEVINSKA POVRŠINA POMNOŽENA KOEFIC.						
	1.50	1.00	0.75	0.50	0.35	0.25	0.20
PODRUM I SUTEREN							
PRIZEMLJE I SPRAT		126,00				1,98	
POTKROVLJE TAVAN					3,06		10,85

SVEGA

141,89

2.3. KORISNA NETO POVRŠINA /PK/

ETAŽA	KORISNA POVRŠINA POMNOŽENA KOEFICIJENTOM			
	1.00	0.75	0.50	0.25
PODRUM				
PRIZEMLJE	50,31			0,57
SPRAT	44,61			1,40
PODKROVLJE				

SVEGA

96,89

2.32. ANALIZA KORISNE POVRŠINE ZGRADE

VRSTA POVRŠINE	POVRŠINA
STAMBENA POVRŠINA PS	93,98
POVRŠINA POSLOVNOG PROSTORA PP	
POVRŠINA ZAJEDNIČKIH PROSTORIJA PZ	

SVEGA

93,98

2.4. POVRŠINA STANA

VRSTA POVRŠINE	STAN A	STAN B	STAN C	STAN D	STAN E	STAN F
stambena površina PS	58,31					
površina pom. prostorija PP	18,45					
kommunikacije u stanu	15,96					
terase, balkoni i lođije	7,92					
SVEGA	100,64					

2.7. GRAĐEVINSKA ZAPREMINA 464,25

4.12. MEĐUSOBNI ODNOSI

$$\frac{PG}{PK} = 2,08$$


$$\frac{PG}{PS} = 2,08$$

$$\frac{VG}{PS} = 4,93$$


$$\frac{PK}{PS} = 1,00$$

OBRAČUNSKA POVRŠINA / sve zatvorene površine stana bez vertikalnih komunikacija 100% i sve podrumске prostorije izuzev perfonice i ostave za ogrev 50% / 82,50

NS BEOGRAD		A RO ZA PROJEKTOVANJE »naš stan« - BEOGRAD	
ODG. PROJEKTANT: MVO JINOVIC dipl.ing.arh.	PARAF	OBJEKAT: P+1-2	
PROJEKTOVAO: J. UROSEVIC tehn.		CRTEŽ:	
OBRADIO: S. DELIC arh.tehn.		PREGLED POVRŠINE I ZAPREMINE	
KONTROLISAO: M. RADIVOJEVIC arh.		RAZMERA: C	FAZA: 3
		BROJ LISTA: 3	DATUM: 04. 1980

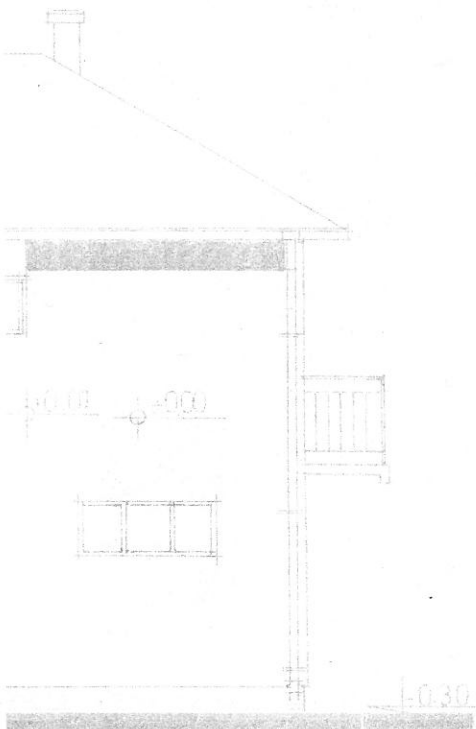

D IZGLED 1:100

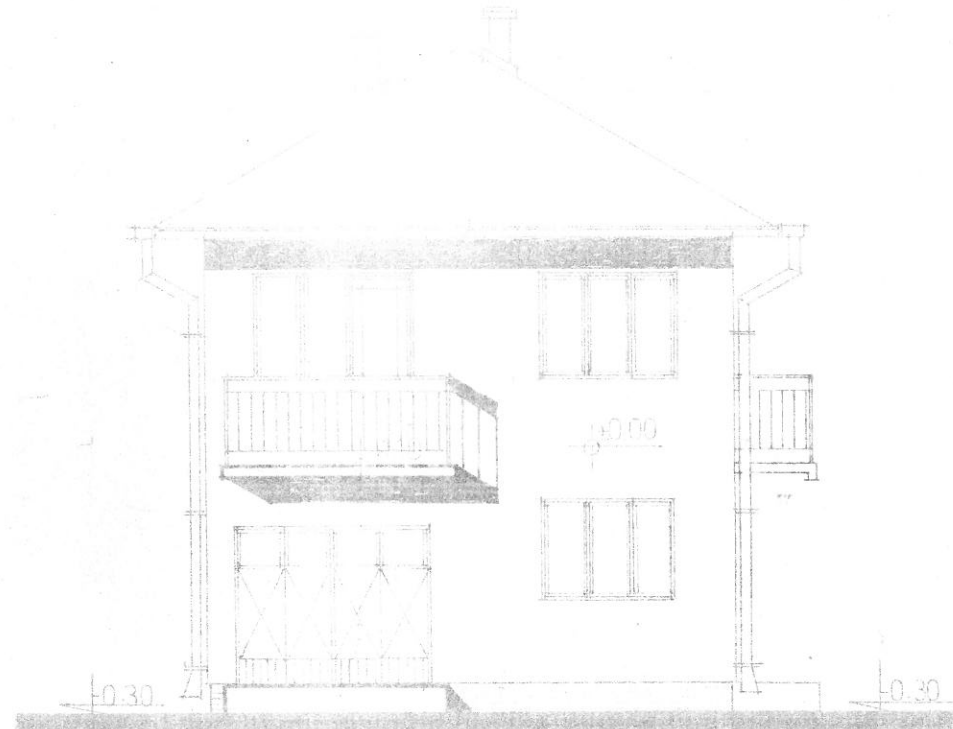


A IZGLED 1:100




C IZGLED 1:100



ST. TORADA - Pt. 1-2
M. VOJNOVIC
1. MLOSPEN
1. ASZ

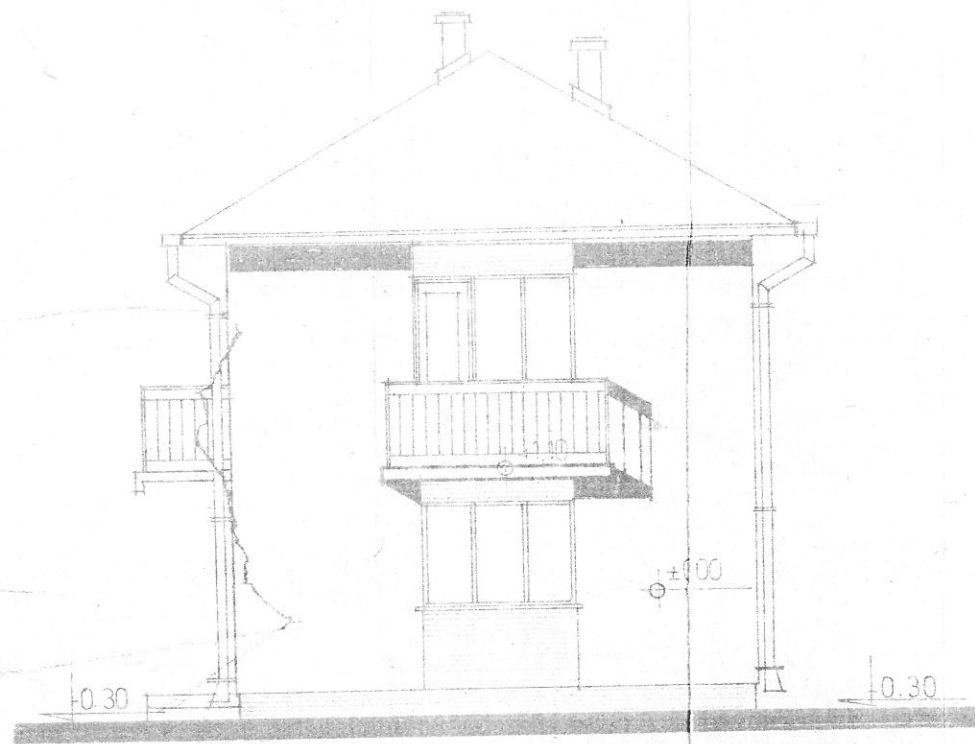



B IZGLED 1:100

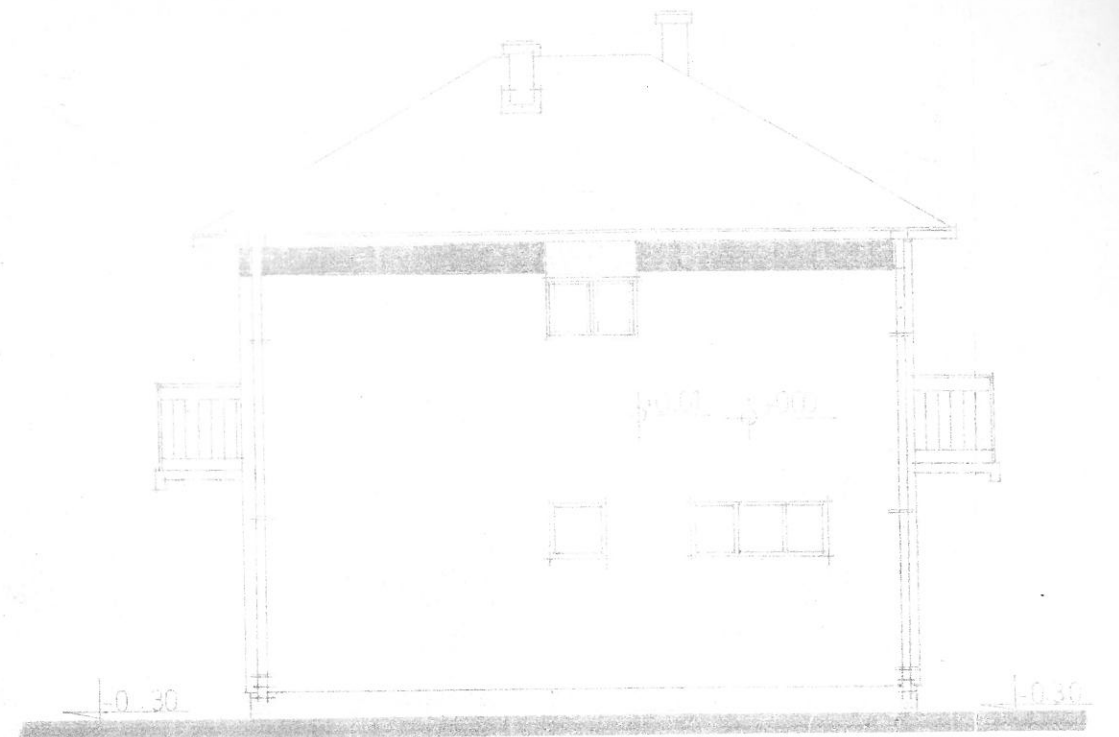

D IZGLED 1:100

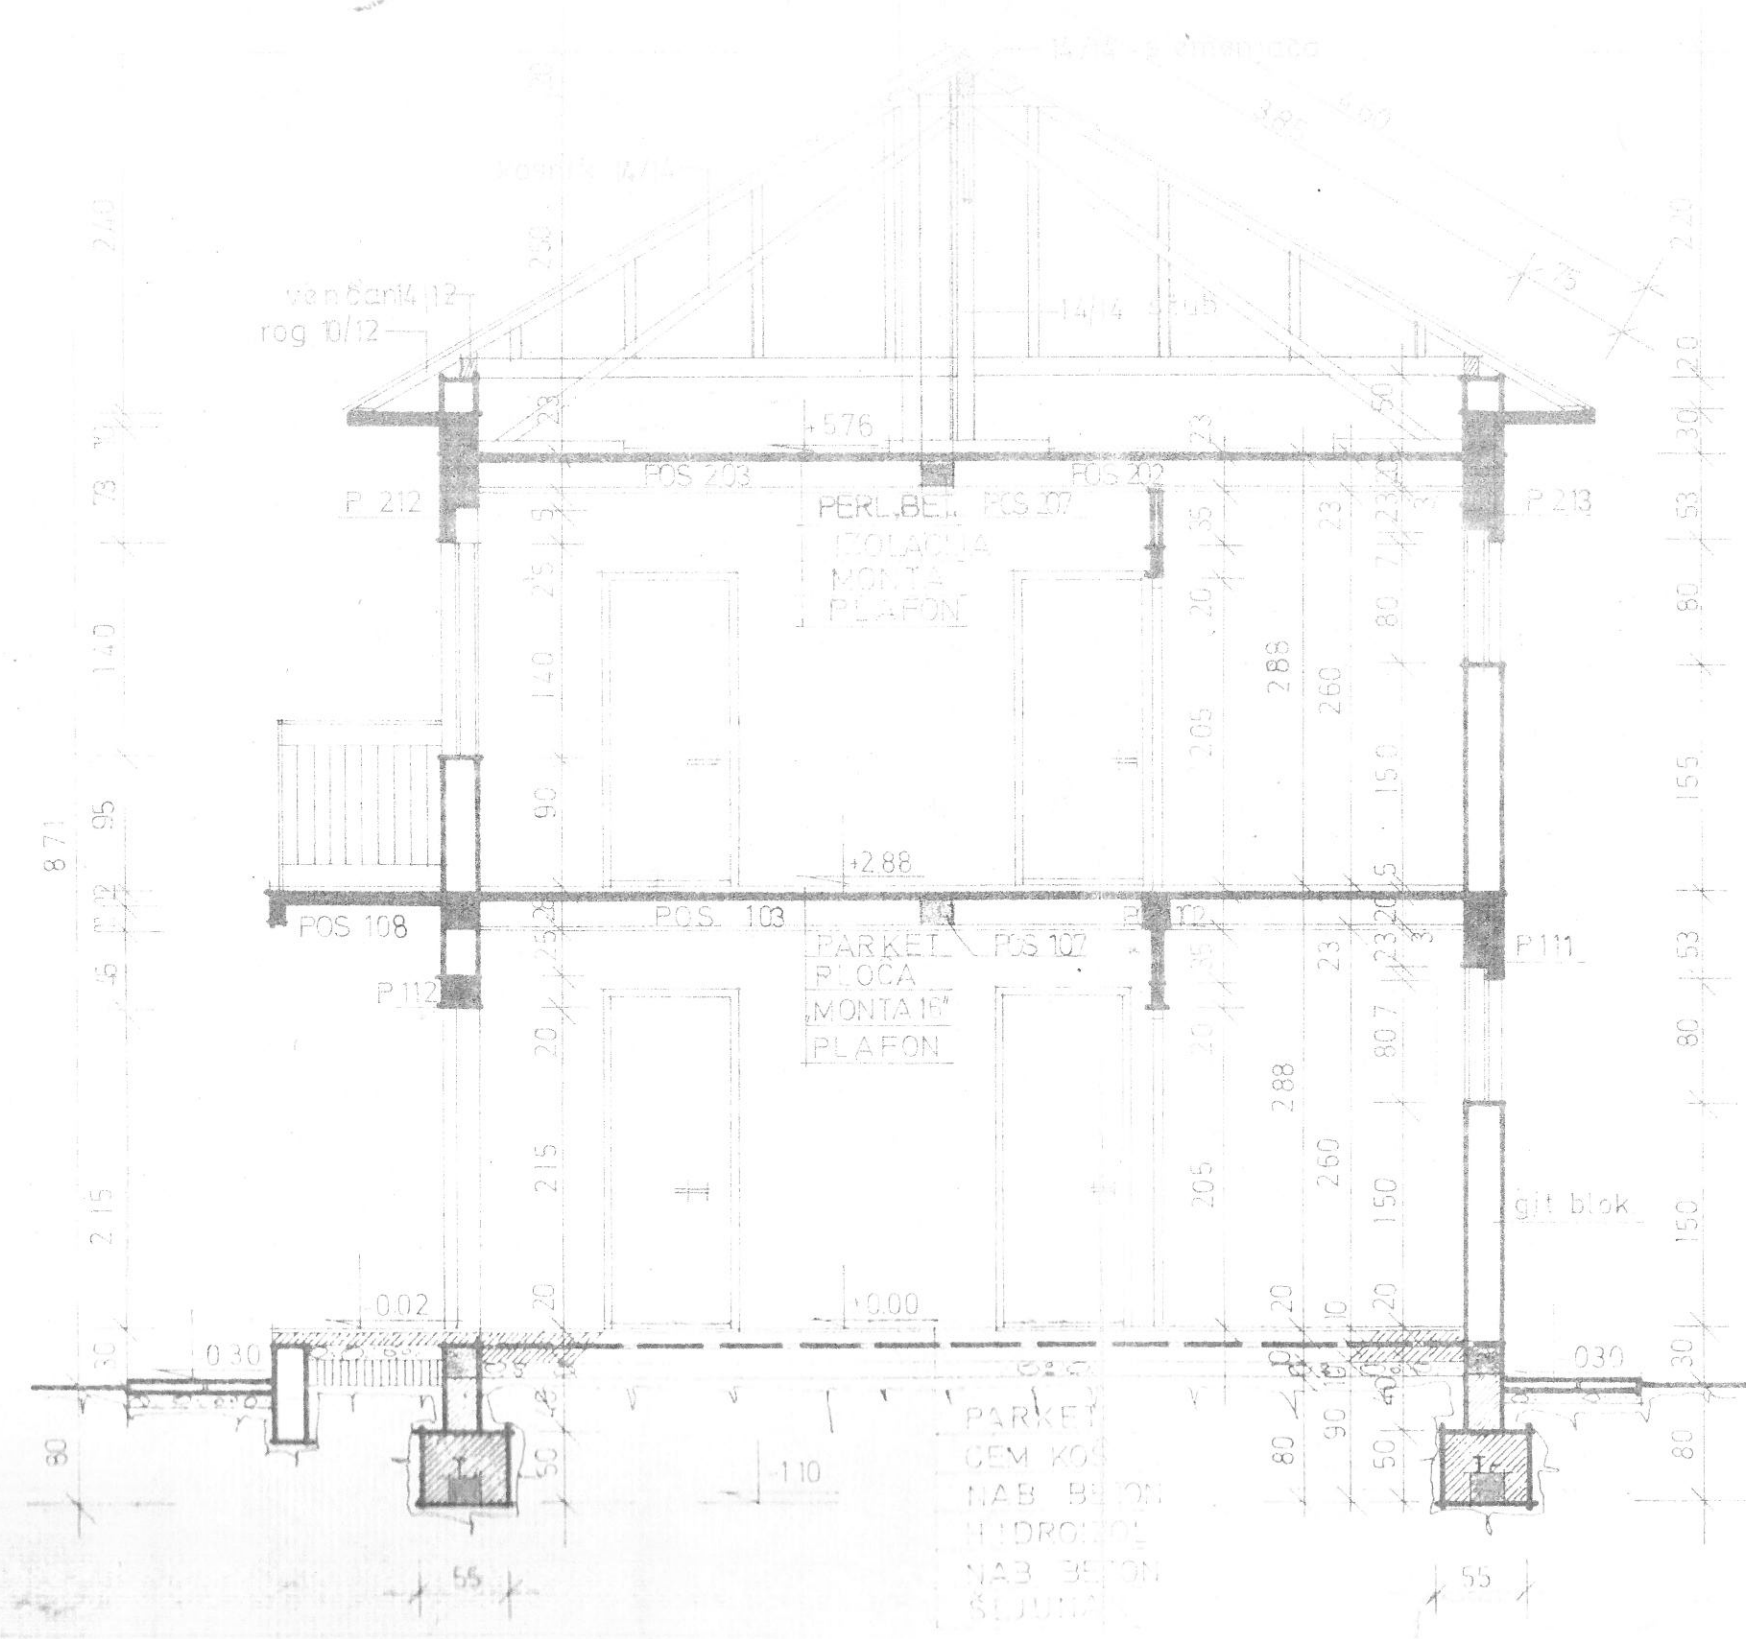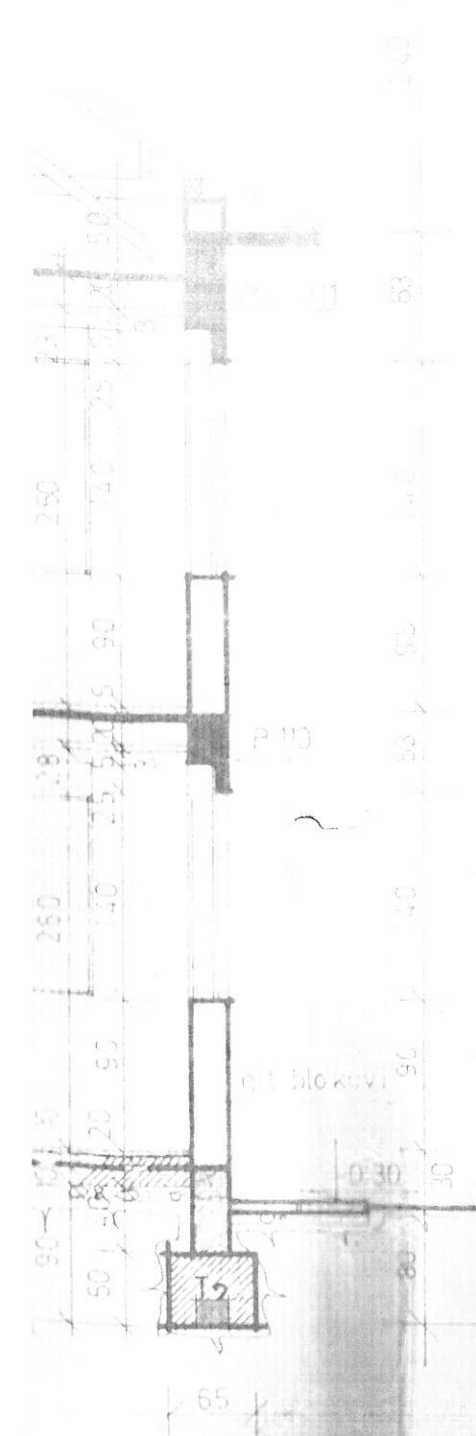


Projekat je radjen kao tipski sa obezbedjenjem objekta na VII stepen potresa merkatijeve skale.
 Konstrukтивne elemente objekta izradi prema seizmičkom proračunu urađenom na osnovi Pravilnika za sanaciju objekata oštećenih od zemljotresa (Sl. list Crne Gore br. 18 od 13. 07. 1979. god.)
 Odgovorni projektant

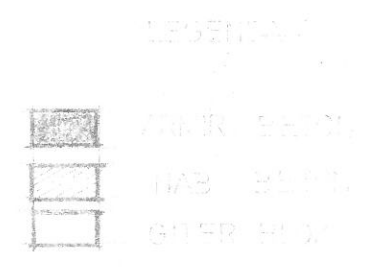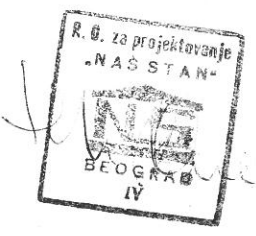


PRESEK 2-2 1:50

M. PULJIC
 M. PULJIC
 M. PULJIC
 ST. ZOVINA
 P. 1

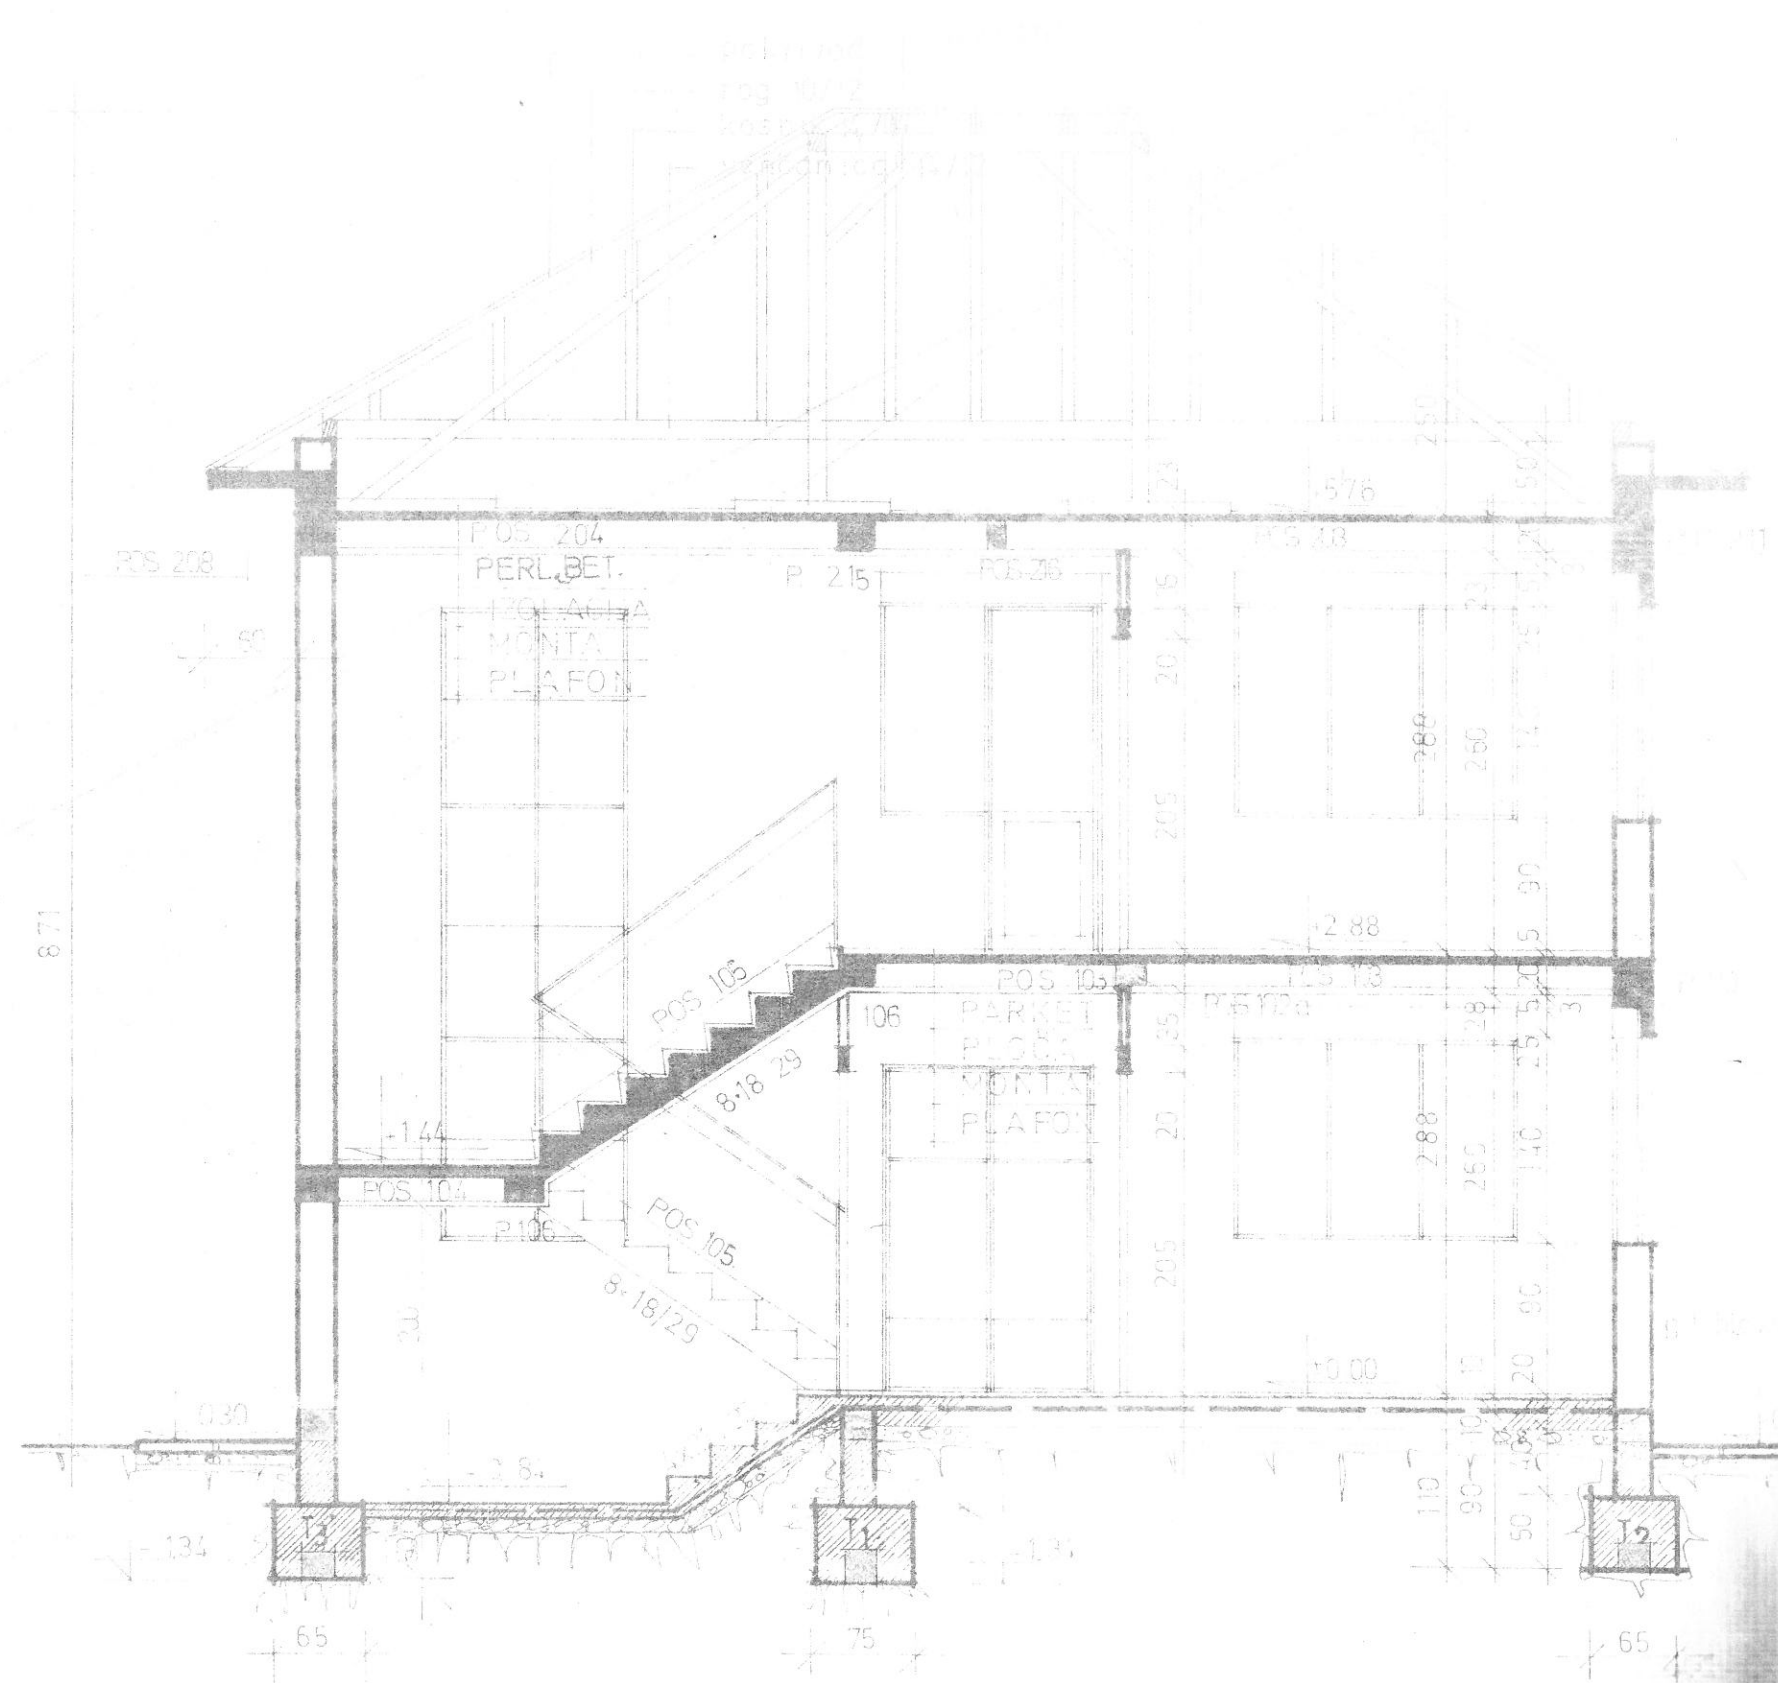

PRESEK 1:1 1:50

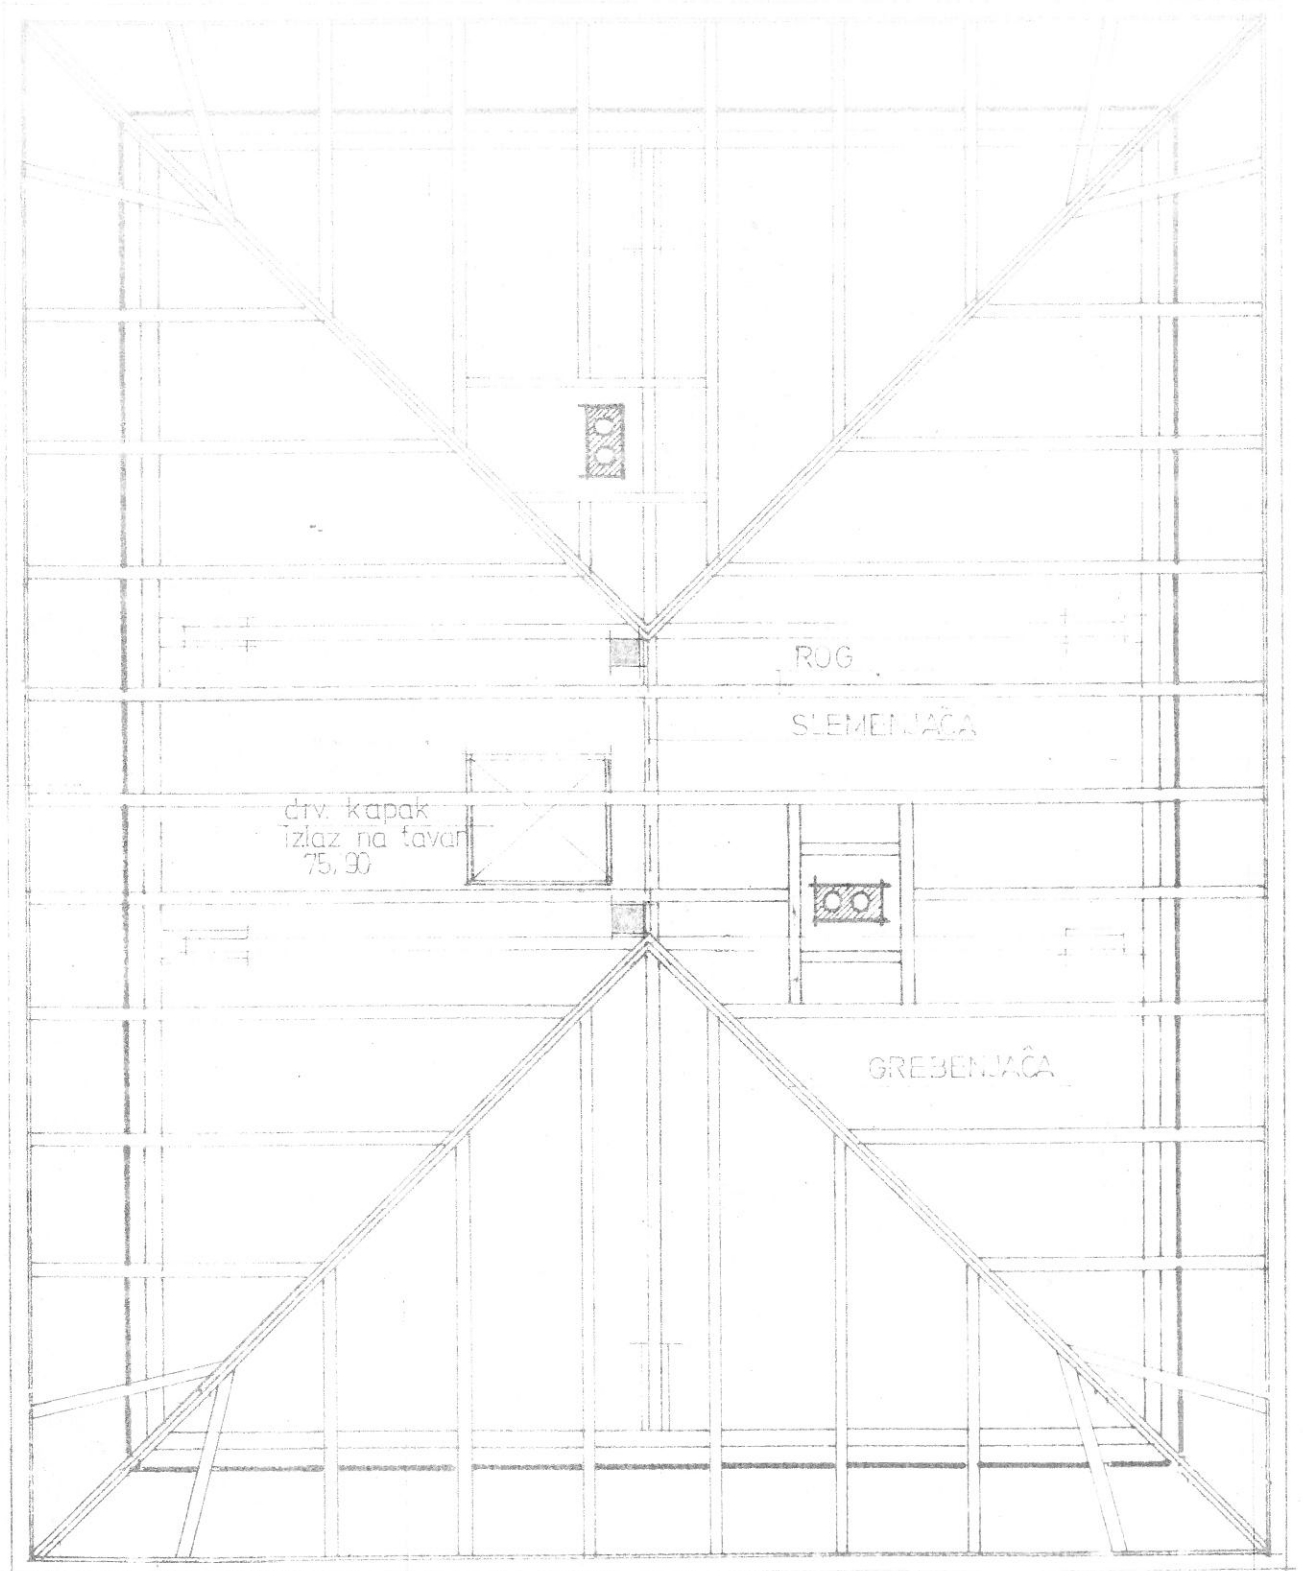

SNOVA PRATA 1:50

10.20

2

60 25 110 85 85 85 650 85 85 85 85 110 79 3.31 75

75 50 110 86 86 3.31 85 80 63 200 63 80 85 3.31 86 86 25 110 79

OSNOVA KROVA 1:50

2

Projekat je radjen kao tipski sa obezbedjenjem objekta na VII stepen potresa merkalijeve skale.

Konstruktivne elemente objekta izvesti prema seizmičkom proračunu urađenom na osnovu Pravilnika za sanaciju objekata oštećenih od zemljotresa (Sl. list Crne Gore br. 18 od 13. 07. 1979. god.)

Odgovorni projektant




LEGENDA



M. VOJINOVIĆ
J. PROSEVSKI
D. MILETIĆ

ST. ZGRADA
OSNOVA SPRATA
OSNOVA KROVA

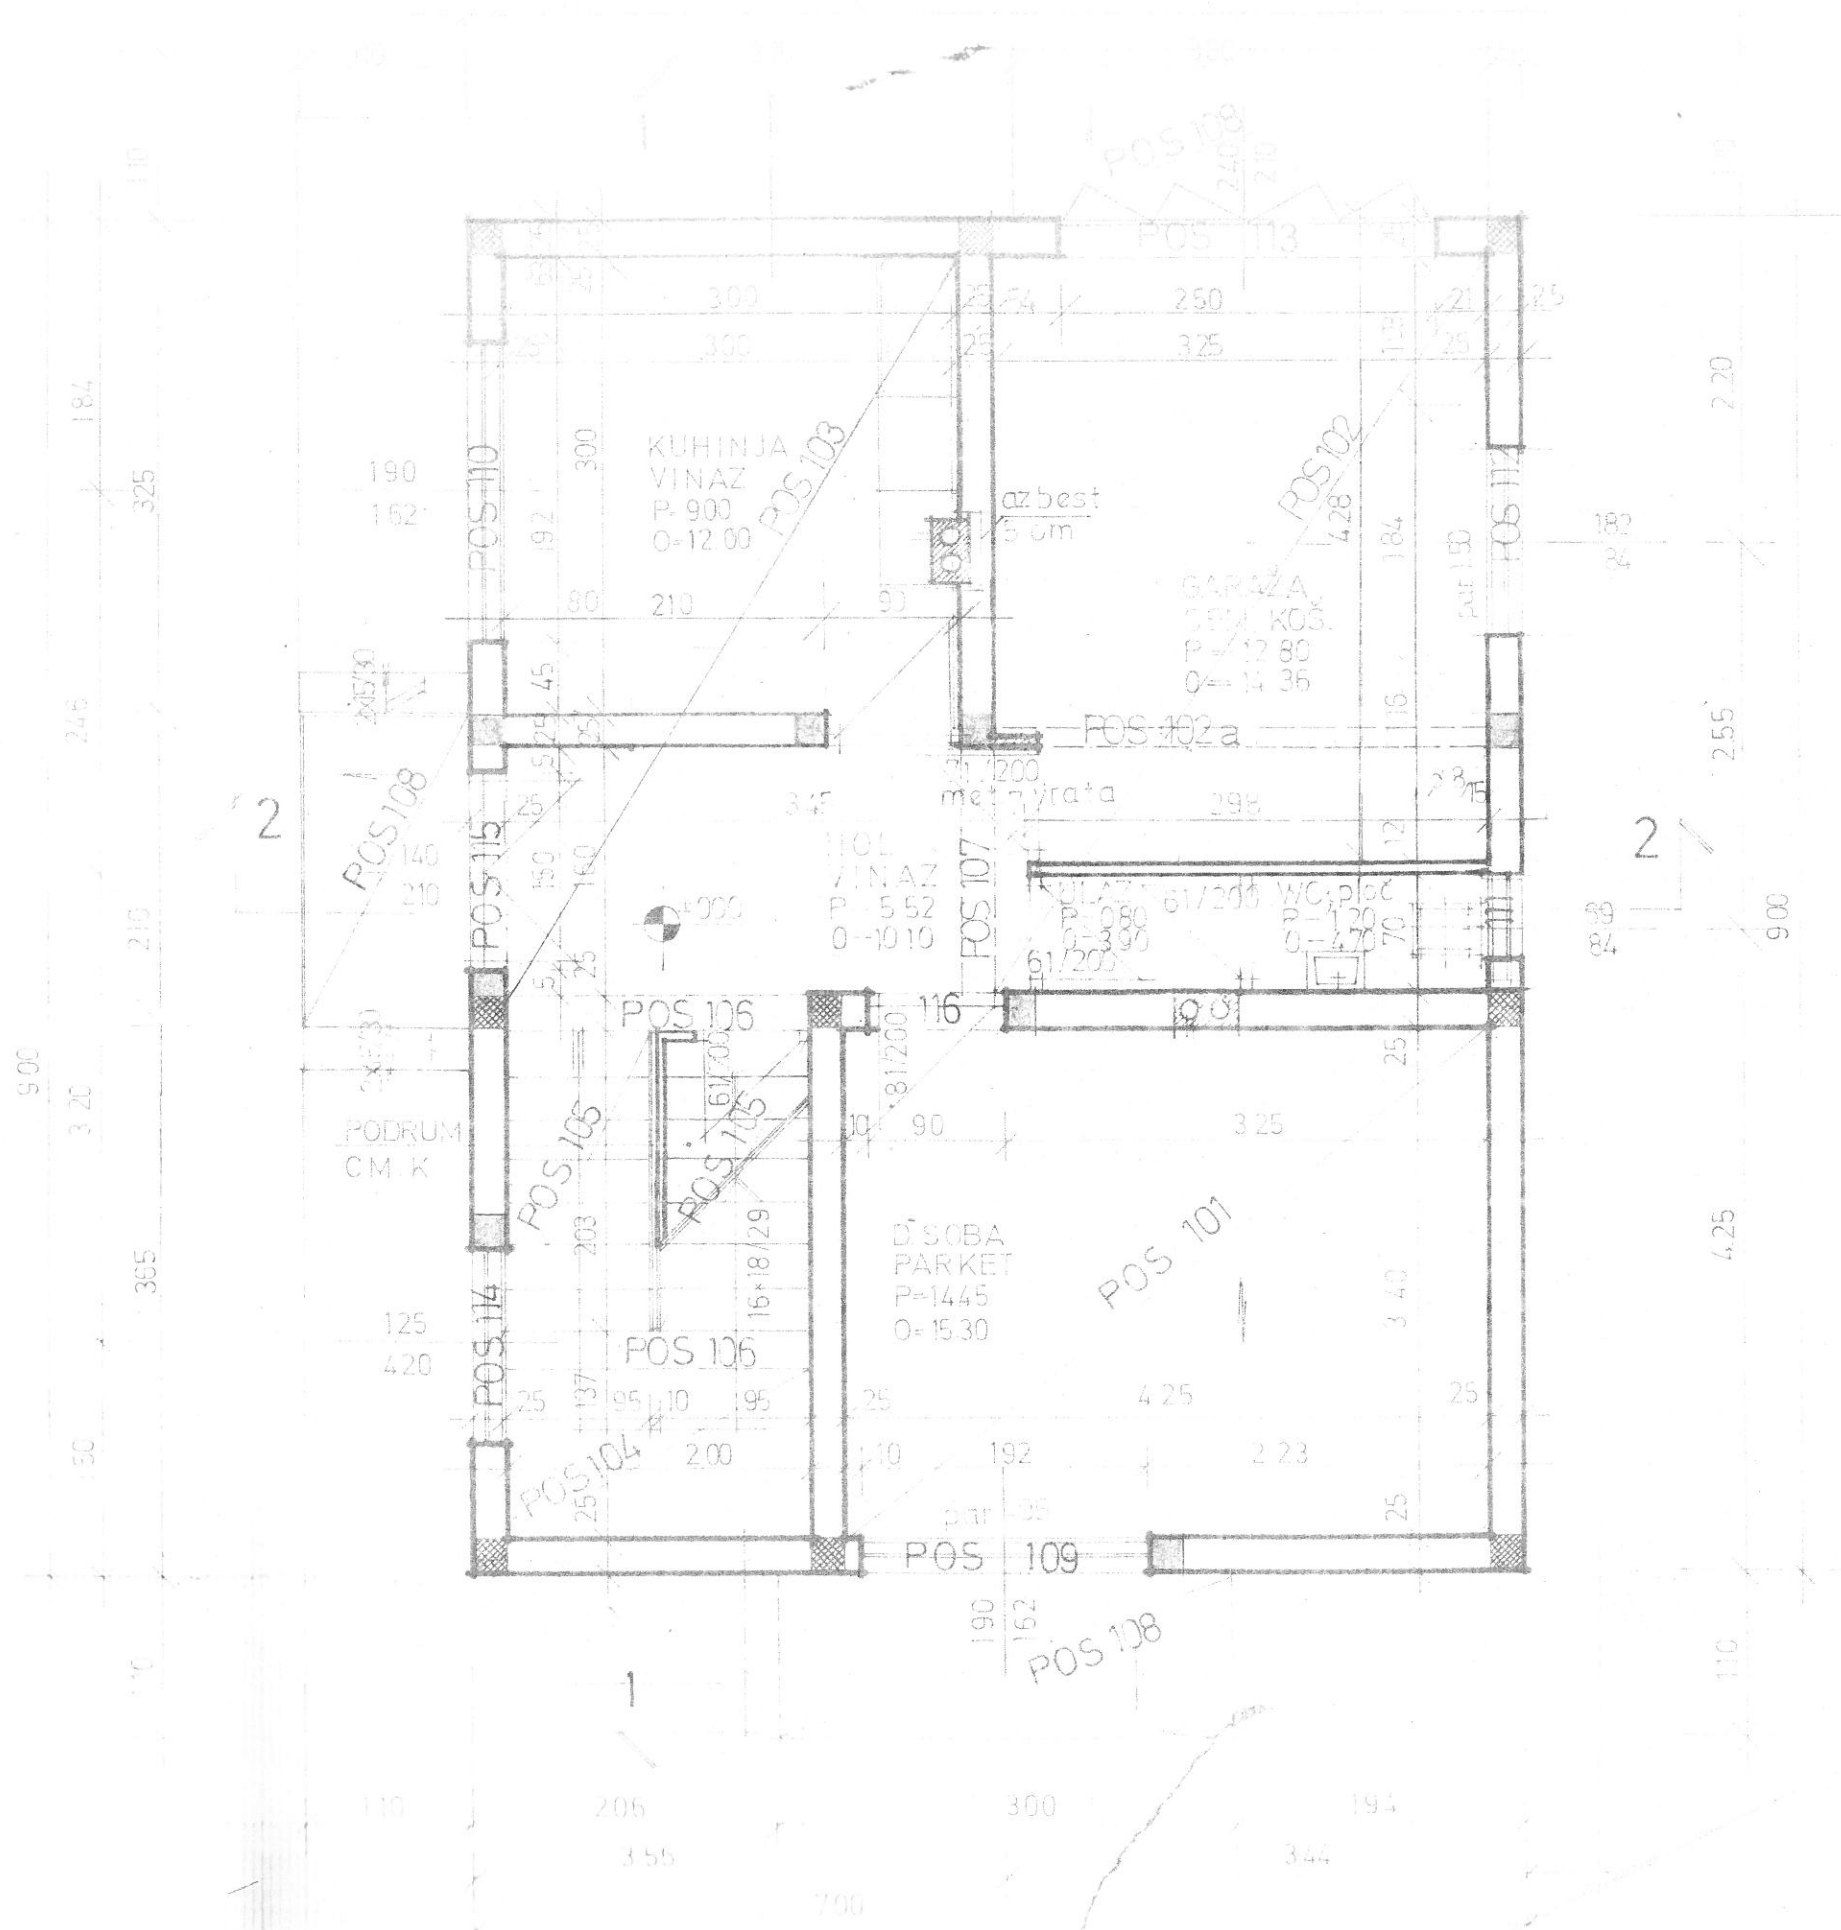




Projekt je radjen kao tipski sa obezbedjenjem objekta na VII stepen potresa merkatiljeve skale.

Konstruktivne elemente objekta izvesti prema seizmičkom proračunu na osnovu Pravilnika za sanaciju objekata ošteđenih od zemljotresa (Sl. list Crne Gore od 13. 07. 1979. god.).




OSNOVA PRIZEMLJA
1:50

10/12/1991
[Handwritten signature]

-  ANIRIRANI BETON
-  RASVEN BETON
-  GLETER STOL

M VOJINOVIĆ
J MILOŠEVSKI
D MILENKOVIĆ
M RADIVOJEVIĆ

ST. ZGRADA
P+1-2
OSNOVA TEMELJA
OSNOVA PRIZEMLJA
1:50

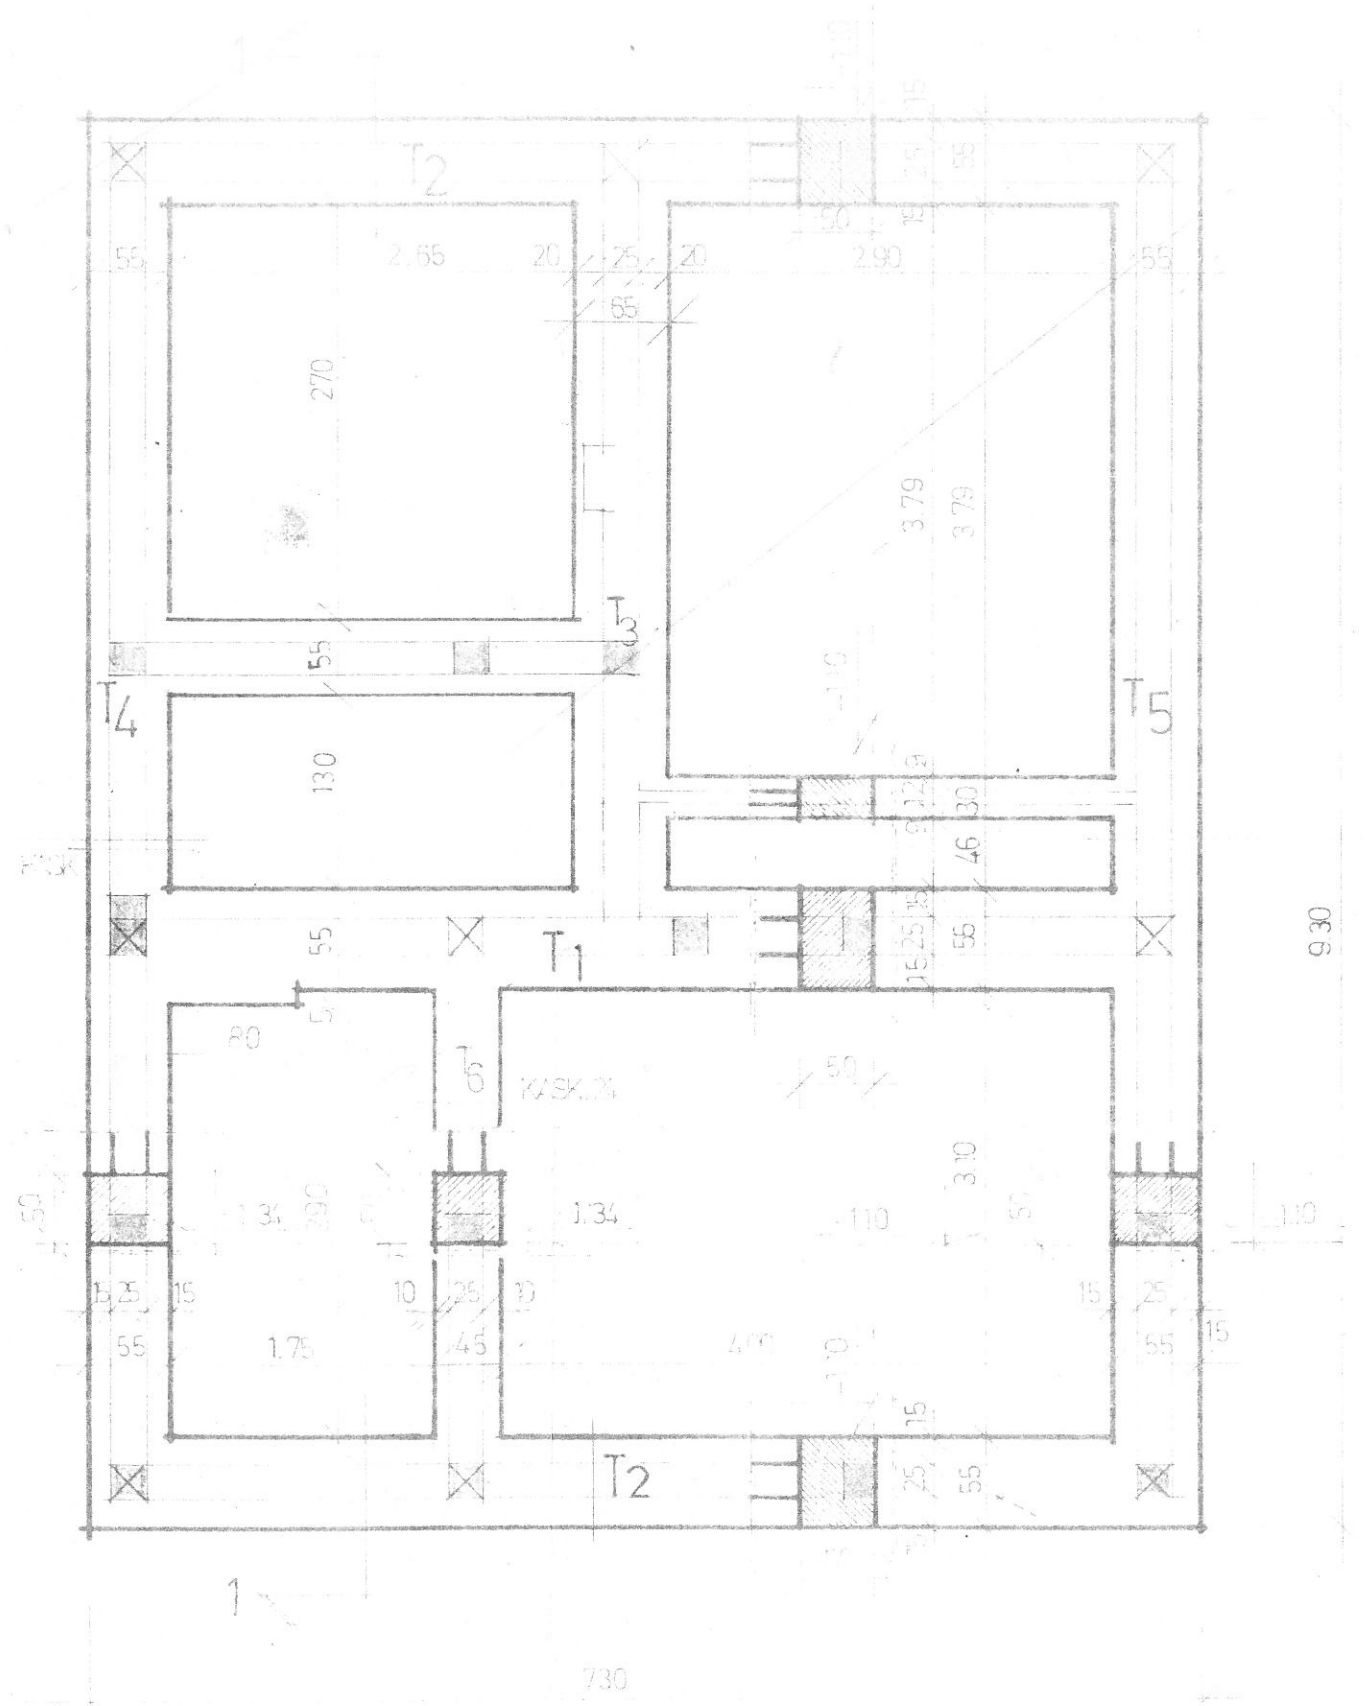

OSNOVA TEMELJA 1:50

