

CRNA GORA
OPŠTINA TIVAT
Sekretarijat za planirnje prostora
i održivi razvoj
Broj: 0906-360-up-259/1
Tivat, 20.09.2019. godine

Sekretarijat za planiranje prostora i održivi razvoj Opštine Tivat, na osnovu člana 30 stav 1 Zakona o slobodnom pristupu informacijama (»Sl.list CG » br. 44/12 i 30/17) i člana 18 Zakona o upravnom postupku („Sl.list Crne Gore“, broj 56/14, 20/15, 40/16 i 37/17), postupajući po zahtjevu Dubljević Dalibora iz Tivta, radi pristupa informaciji, donosi

RJEŠENJE

1. **Usvaja se** zahtjev Dubljević Dalibora iz Tivta, broj 0906-360-up-259 od 16.09.2019. godine, pa se dozvoljava pristup informaciji:
 - a. Kopija naslovne strane Glavnog projekta stambene zgrade, investitora Delić Goran i Dolores;
 - b. Kopija Rješenja broj; 0903-up.308/2 od 30.06.1989. godine, izdato od strane Skupštine Opštine Tivat, Uprava za urbanizam stambeno komunalne katastarsko geodetske i imovinsko pravne poslove, kojim se Delić Dolores i Goranu odobrava izgradnja stambene zgrade na čestici zemlje br. 352/8 KO Tivat;
 - c. Kopija Rješenja o izmjeni imena o odobrenju izgradnje stambene zgrade broj 0903-up.363/2 od 23.07.1990, umjesto imena Delić Dolores i Goran treba da stoji Dubljević Bogdan;
 - d. Kopija tehničkog opisa iz glavnog projekta stambene zgrade, investitora Delić Goran i Dolores; ;
 - e. Grafički prilog- osnova podruma iz glavnog projekta stambene zgrade, investitora; Delić Goran i Dolores;
 - f. Grafički prilog- osnova prizemlja iz glavnog projekta stambene zgrade, investitora; Delić Goran i Dolores;
 - g. Grafički prilog- osnova sprata iz glavnog projekta stambene zgrade, investitora; Delić Goran i Dolores;
2. Pristup informaciji iz tačke 1 ovog Rješenja ostvariće se ličnim preuzimanjem kopije informacije, od strane podnosioca zahtjeva.
3. Podnosilac zahtjeva se oslobađa troškova kopiranja imajući u vidu da se radi o neznatnim troškovima.
4. Žalba protiv ovog Rješenje ne odlaže njegovo izvršenje.

O b r a z l o ž e n j e

Dalibor Dubljević iz Tivta obratio se ovom Sekretarijatu, zahtjevom, broj 0906-360-up-259 od 16.09.2019. godine, da mu se omogući pristup informaciji i to na način da mu se kopira „Građevinska dozvola br. 0903-up.308/2 od 30.06.1989.g, naslovna strana projekta, osnove etaža (arhitektura), poprečni presjek“.

Postupajući po predmetnom zahtjevu Sekretarijat za planiranje prostora i održivi razvoj Opštine Tivat je utvrdio da posjeduje traženu informaciju, te da se u istoj ne nalaze podaci čijim bi se objelodanjivanjem ugrozio neki od interesa iz člana 14 Zakona o slobodnom pristupu informacijama, pa nalazi da zahtjev treba usvojiti kao osnovan, u skladu sa članom 13 i članom 21 stav 2 Zakona o slobodnom pristupu informacijama.

Na osnovu člana 30 stav 2 Zakona o slobodnom pristupu informacijama, kojim je normirano da se rješenjem kojim se dozvoljava pristup informaciji određuju troškovi postupka, tačkom 3 dispozitiva rješenja odlučeno da nije bilo troškova postupka, dok je saglasno članu 36 istog Zakona kojim je propisano da žalba ne odlaže izvršenje rješenja, tačkom 4 dispozitiva određeno je da žalba nema suspenzivno dejstvo.

Na osnovu izloženog, rješeno je kao u dispozitivu.

UPUTSTVO O PRAVNOJ ZAŠTITI: Protiv ovog rješenja može se izjaviti žalba Agenciji za zaštitu podataka o ličnosti i pristup informacijama u roku od 15 dana od dana prijema istog, neposredno ili preko ovog Sekretarijata. Žalba se podnosi u dva primjerka, sa dokazom o uplati 5,00 eura administrativne takse na žiro račun broj 510-9146777-39.

Samostalna savjetnica I za pravne poslove
Sladana Samardžić, dipl.pravnica

V.D. Sekretara Sekretarijata,
Tamara Furtula, dipl.pravnica

DOSTAVITI:

- Dubljević Dalibor, Tivat
- Arhivi

Primljeno: 16-09-2019				
Organ. jed.	Klasif. znak	Red. br.	Prilog	Vrijednost
0906	360	up-259		

SEKRETARIJAT za planiranje postupka 'određeni poslovi'
(naziv organa kojem se podnosi zahtjev)

PREDMET: ZAHTJEV ZA PRISTUP INFORMACIJI

I - Na osnovu članova 3 i 18 Zakona o slobodnom pristupu informacijama („Sl. list Crne Gore“, br. 44/12) tražim pristup informaciji:

GRADU, USUS dozvola 0903-UP-308/2 od 30-06-2019.
Naslovna strana projekta, osnove erozija (ART.)
POPREČNI PRESEK

(naziv informacije ili podaci na osnovu kojih se ona može identifikovati)

II - Pristup predmetnoj informaciji tražim u:

1. cjelosti
2. dijelu _____
(naznačiti tačan dio informacije)

III - Pristup želim ostvariti:

1. neposrednim uvidom u prostorijama organa
2. prepisivanjem ili skeniranjem informacije od strane podnosioca zahtjeva u prostorijama organa
3. dostavljanjem kopije informacije podnosiocu zahtjeva od strane organa vlasti:
 - a) neposredno:
 - preuzima podnosilac zahtjeva
 - ličnom dostavom kurirom na adresu _____
 - b) putem pošte na adresu _____
 - c) fax-om na broj _____
 - d) elektronskim putem na e-mail _____
 - e) _____
(način i oblik koji odgovara potrebama podnosioca zahtjeva koji je lice sa invaliditetom)

IV - Podnosilac zahtjeva:

Đoković Đoković
(ime i prezime fizičkog lica ili naziv pravnog lica)

065215699
(adresa i broj telefona)

[Signature]
(potpis podnosioca zahtjeva ili ovlašćenog lica)

SKUPŠTINA OPŠTINE TIVAT
Uprava za urbanizam stambeno
komunalne katastarsko geodetske
i imovinsko pravne poslove
Broj: c903-up.3082
Tivat, 30. juna 1989.

Uprava za urbanizam stambeno komunalne katastarsko geodetske i imovinsko pravne poslove opštine Tivat, na osnovu člana 15-18. Odluke o izgradnji i rekonstrukciji objekata građana i građansko pravnih lica "Sl. list SRCG"-opštinski propisi br. 7/86 i člana 202-206 Zakona o opštem upravnom postupku, a po zahtjevu Delić Dolores i Gorana iz Tivta, donosi:

R J E Š E N J E

Odobrava se Delić Dolores i Goranu izgradnja stambene zgrade na čest. zem. br. 352/8 k.o. Tivat.

Projektnu dokumentaciju za navedene radove izradio je Samostalni projektni biro "Jug" Budva pod brojem 45/89.

Prije početka izgradnje imenovani su dužni tražiti izlazak službenih lica na teren radi određivanja regulacione linije.

Prilikom izvođenja radova na objektu ne smiju se vršiti nikakve izmjene i dopune odobrene dokumentacije bez predhodnog pribavljanja posebnog odobrenja.

Po završetku radova imenovani su dužni podnijeti zahtjev za tehnički pregled i izdavanje odobrenja za upotrebu.

Ovo odobrene prestaje da važi ukoliko se u roku od godinu dana ne napravi minimum građevinskih radova.

Evidencija dokumentacije o ovom rješenju vodi se kod ove Uprave pod brojem 19/89.

O b r a z l o ž e n j e

Delić Dolores i Goran su se obratili ovoj Upravi sa zahtjevom za izdavanje odobrenja za izgradnju stambene zgrade i uz zahtjev priložili:

- rješenje o lokaciji sa urbanističko tehničkim uslovima,
- projekat sa urbanističkom saglasnošću,
- vodoprivrednu saglasnost,
- sanitarnu saglasnost,
- elektroenergetsku saglasnost,
- PTT saglasnost,
- Potvrdu o uplaćenim komunalijama,
- dokaz o uplaćenju taksi za izgradnju sklonista i administrativne takse i
- dokaz o pravu korišćenja zemljišta.

Pregledom priložene dokumentacije je utvrđeno da nema smetnji za izdavanje traženog odobrenja pa je odlučeno kao u dispozitivu

Protiv ovog rješenja se može izjaviti žalba u roku od 15 dana od dana dostavljanja Republičkom komitetu za urbanizam građevinarstvo stambene i komunalne poslove Titograd.

VS ZA GRAĐEVINARSTVO

Nada Jandrić

Dostaviti:

- Imenovanim 2X,
- Gradj. inspekciji,
- dossier i arhivi.-

DIREKTOR

Lanceroti Boris

OPŠTINA TIVAT

Odjeljenje za urbanizam, građevinarstvo, stambene i komunalne poslove
Broj. 0903-up. 7/2
Tivat, 19. 01. 1996. godine

Odjeljenje za urbanizam stambeno komunalne katastarske geodetske i imovinsko pravne poslove opštine Tivat, na osnovu člana 202 Zakona o opštem upravnom postupku, a na zahtjev DUBLJEVIĆ BOGDANA iz Tivta, izdaje:

RJEŠENJE

O IZMJENI IMENA U RJEŠENJU O ODOBRENJU IZGRADNJE STAMBENE ZGRADE
BROJ 0903-UP 363/2 OD 23.07.1990.GODINE

U rješenju o odobrenju izgradnje stambene zgrade br 0903-up.363/2 od 23.07.1990.godine umjesto imena "Delić Dolores i Goran" treba da stoji "DUBLJEVIĆ BOGDAN"

Svi ostali uslovi ostaju kao u prvobitno izdatom rješenju.

O b r a z l o ž e n j e

Dubljević Bogdan iz Tivta se obratio ovom Odjeljenju sa zahtjevom za izmjenu imena u Rješenju o odobrenju izgradnje stambene zgrade, a na osnovu Zemljoknjižnog izvoda broj 27/96 od 16.01.1996.godine kojeg je dostavio u prilogu zahtjeva.

Pregledom priložene dokumentacije utvrđeno je da nema smetnji za izdavanje traženog rješenja pa je odlučeno kao u dispozitivu.

Protiv ovog rješenja može se izjaviti žalba u roku od 15 dana od dana dostavljanja Ministarstvu uređenja prostora Podgorica.

VS ZA GRAĐEVINARSTVO

Nada Jandrić

NAČELNIK,
Stanković Božidar, dipl. ing. arh.

Dostaviti:

-investitoru 2x,
gradj. inspekciji,
dosijeu i
arhivi.

19/89

RADNA ORGANIZACIJA ZA PROJEKTOVANJE



„NAŠ STAN“

BEOGRAD

	RO ZA PROJEKTOVANJE „NAŠ STAN“ BEOGRAD
11030 BEOGRAD Požeška 81a poštanski fah 2040 tel.: (011) 541-755 žiro račun: 60812-601-7475	investitor: DELIĆ GORAN I DOLORES mesto gradnje: TIVAT Objekat: stambena zgrada br. projekta: 423 primer. br. 2 datum: 1.90.

5134

Direktor
Elmyr

Saglasan investitor

HP+1-415

TEHNIČKI OPIS

LOKACIJA:

Objekat je projektovan kao slobodno stojeći sa podrumom, prizemljem i spratom na datoj gradjevinskoj parceli. Postavljanje objekta na teren se vrši u skladu sa postojećim urbanističko-tehničkim uslovima, uzimajući u obzir i povoljne orijentacije u odnosu na funkcionalno rešenje.

Slobodan prostor se uređuje po želji investitora. Teren očistiti od šuta i izvršiti humuziranje.


ARHITEKTONSKO
REŠENJE:

Prema zahtevu investitora, projektovana je porodična zgrada sa 1 stanom.

Sve prostorije su projektovane u skladu sa funkcionalnim i prostornim zahtevima budućih korisnika, medjusobno su povezane adekvatnim komunikacionim prolazima, tako da čine zajedničku funkcionalnu celinu.

KONSTRUKCIJA:

Objekat je projektovan sa masivnim konstruktivnim zidovima od giter blokova debljine 25 i 20 cm zidanih u produžnom malteru 1:3:9. Zidovi su u medjusobnom sklopu sa armirano-betonskim seizmičkim stubovima i serklažima radi odgovarajućeg seizmičkog obezbedjenja, čime je postignuta seizmička stabilnost objekta za IX seizmičku zonu.

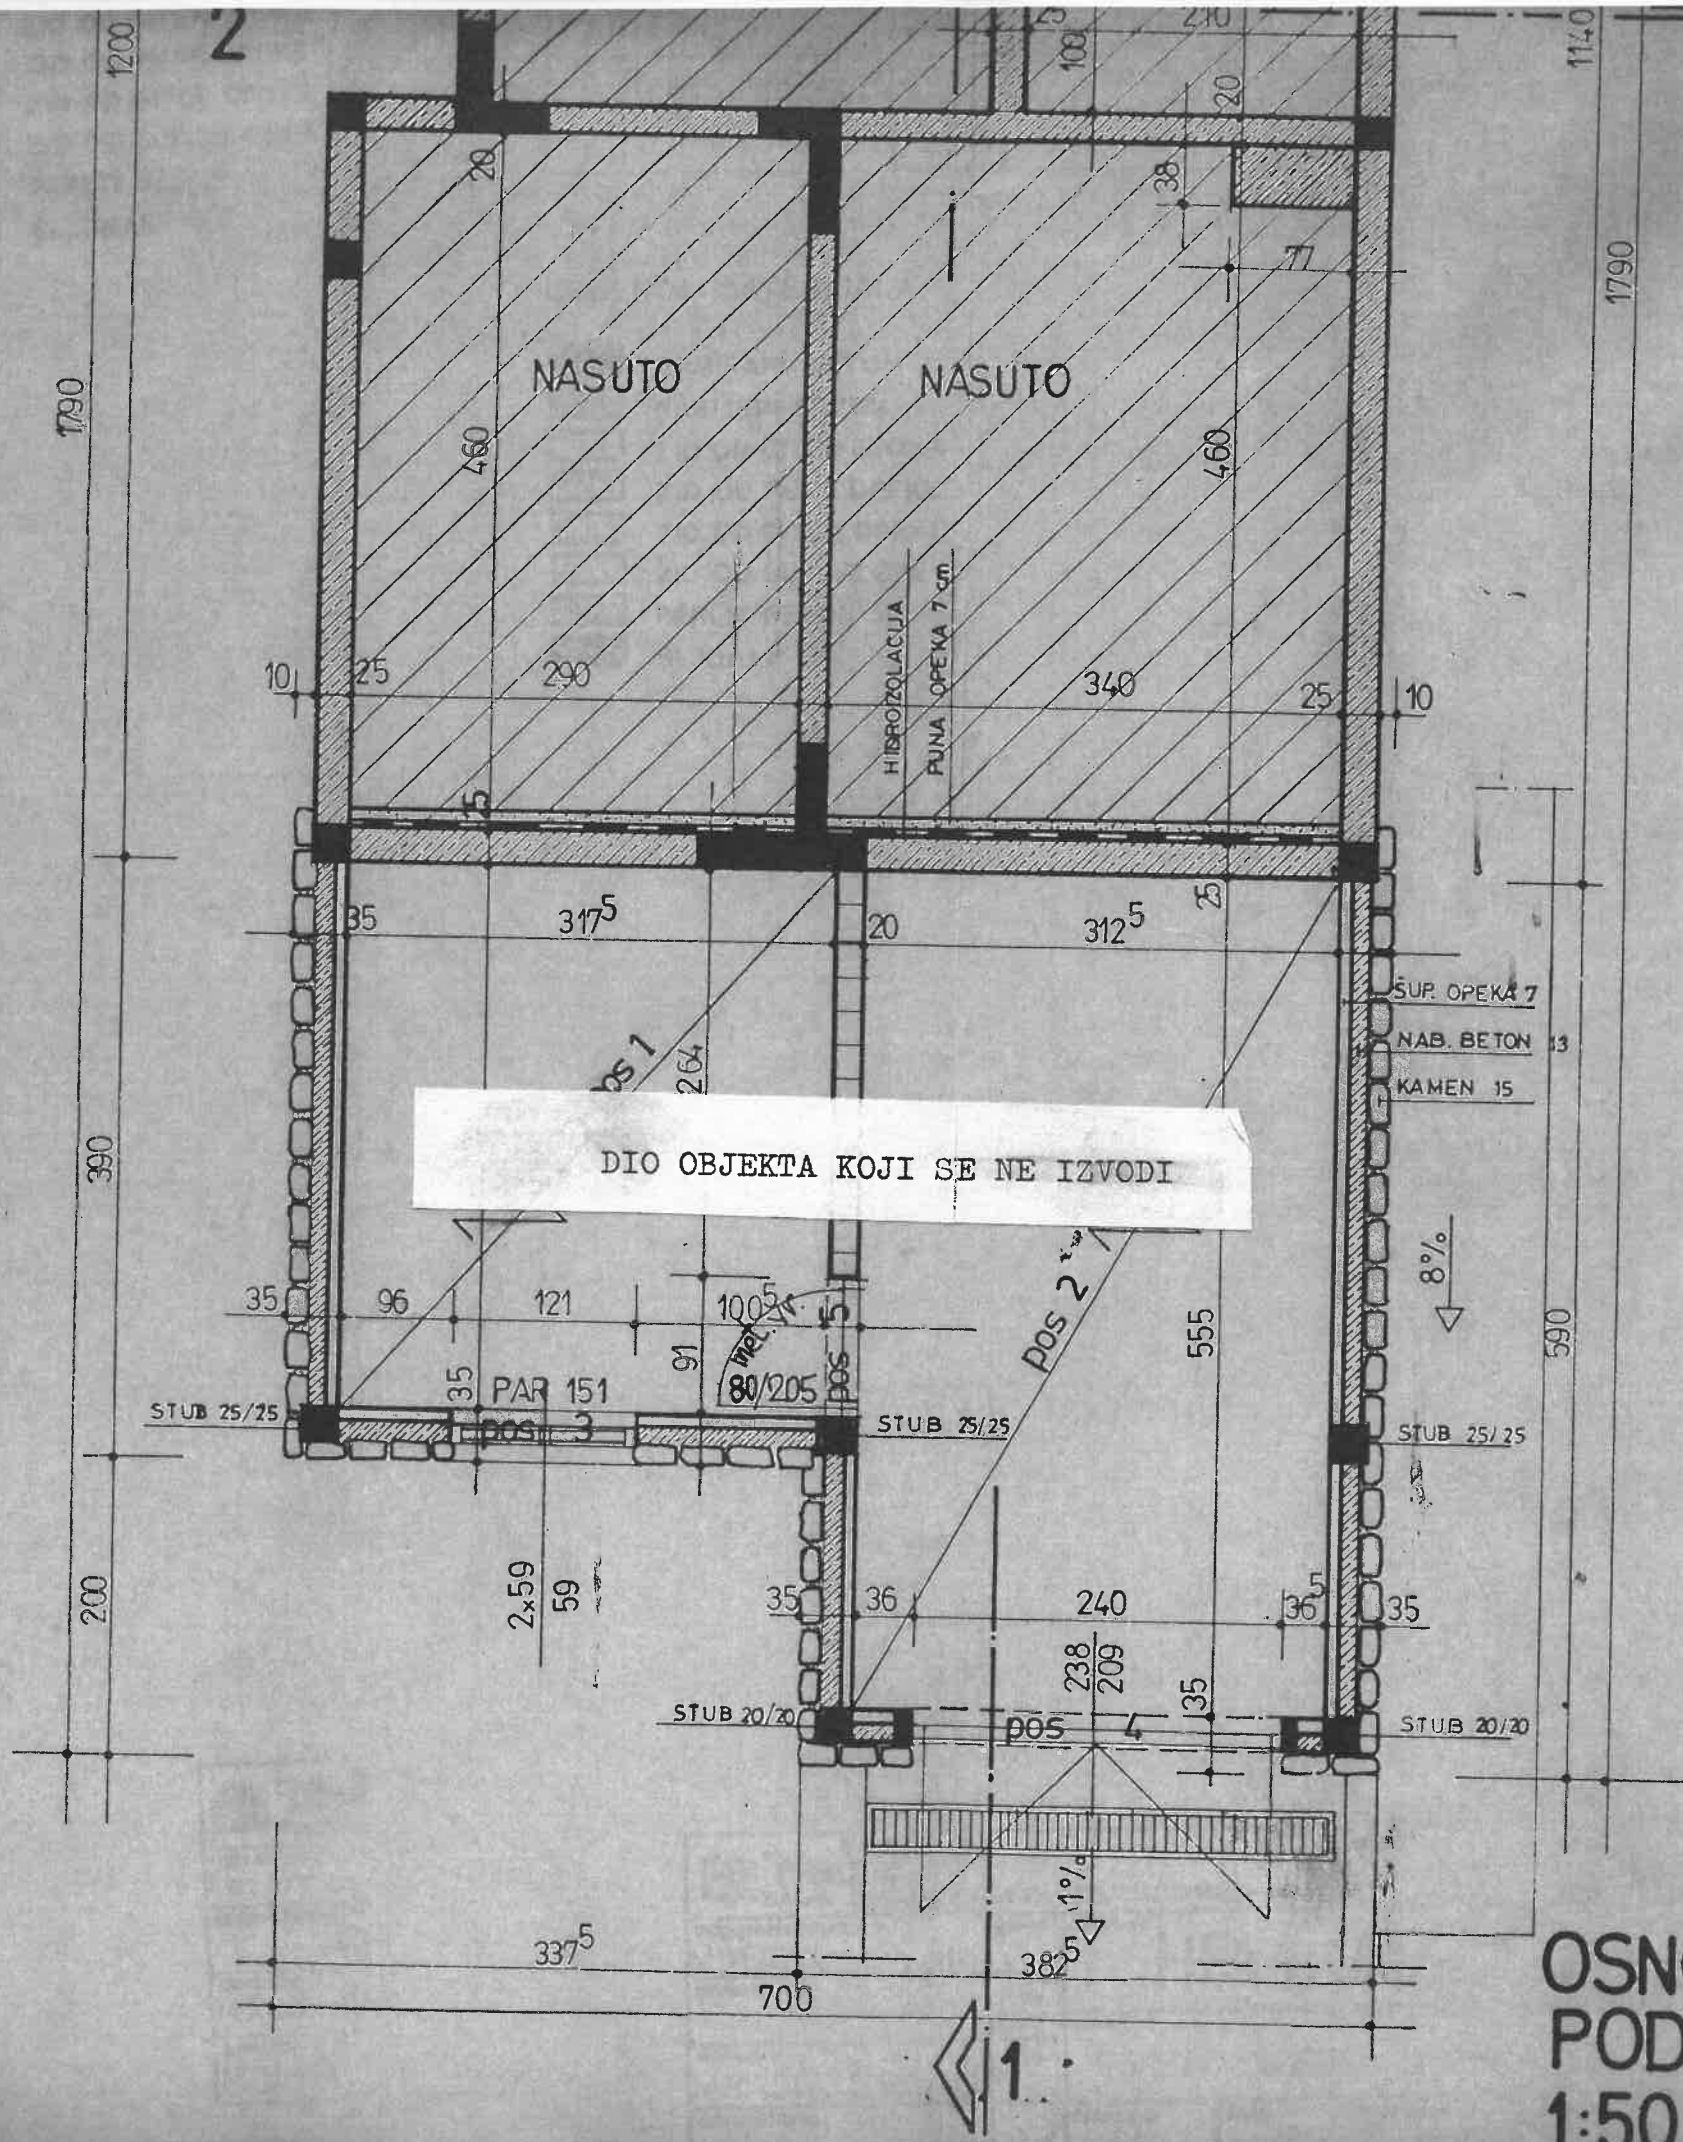


LEGENDA PROSTORIJA - PODRUM

R.BR.	NAMENA	P/m ²	O/m ¹	POD
1	GARAŽA	17.34	17.35	CEM. KOŠ.
2	PODR. OSTAVA	11.27	13.45	CEM. KOŠ.
	UKUPNO	28.61		

OSNOVA
PODRUMA
1:50

OSNOVA
TEMP
1:50

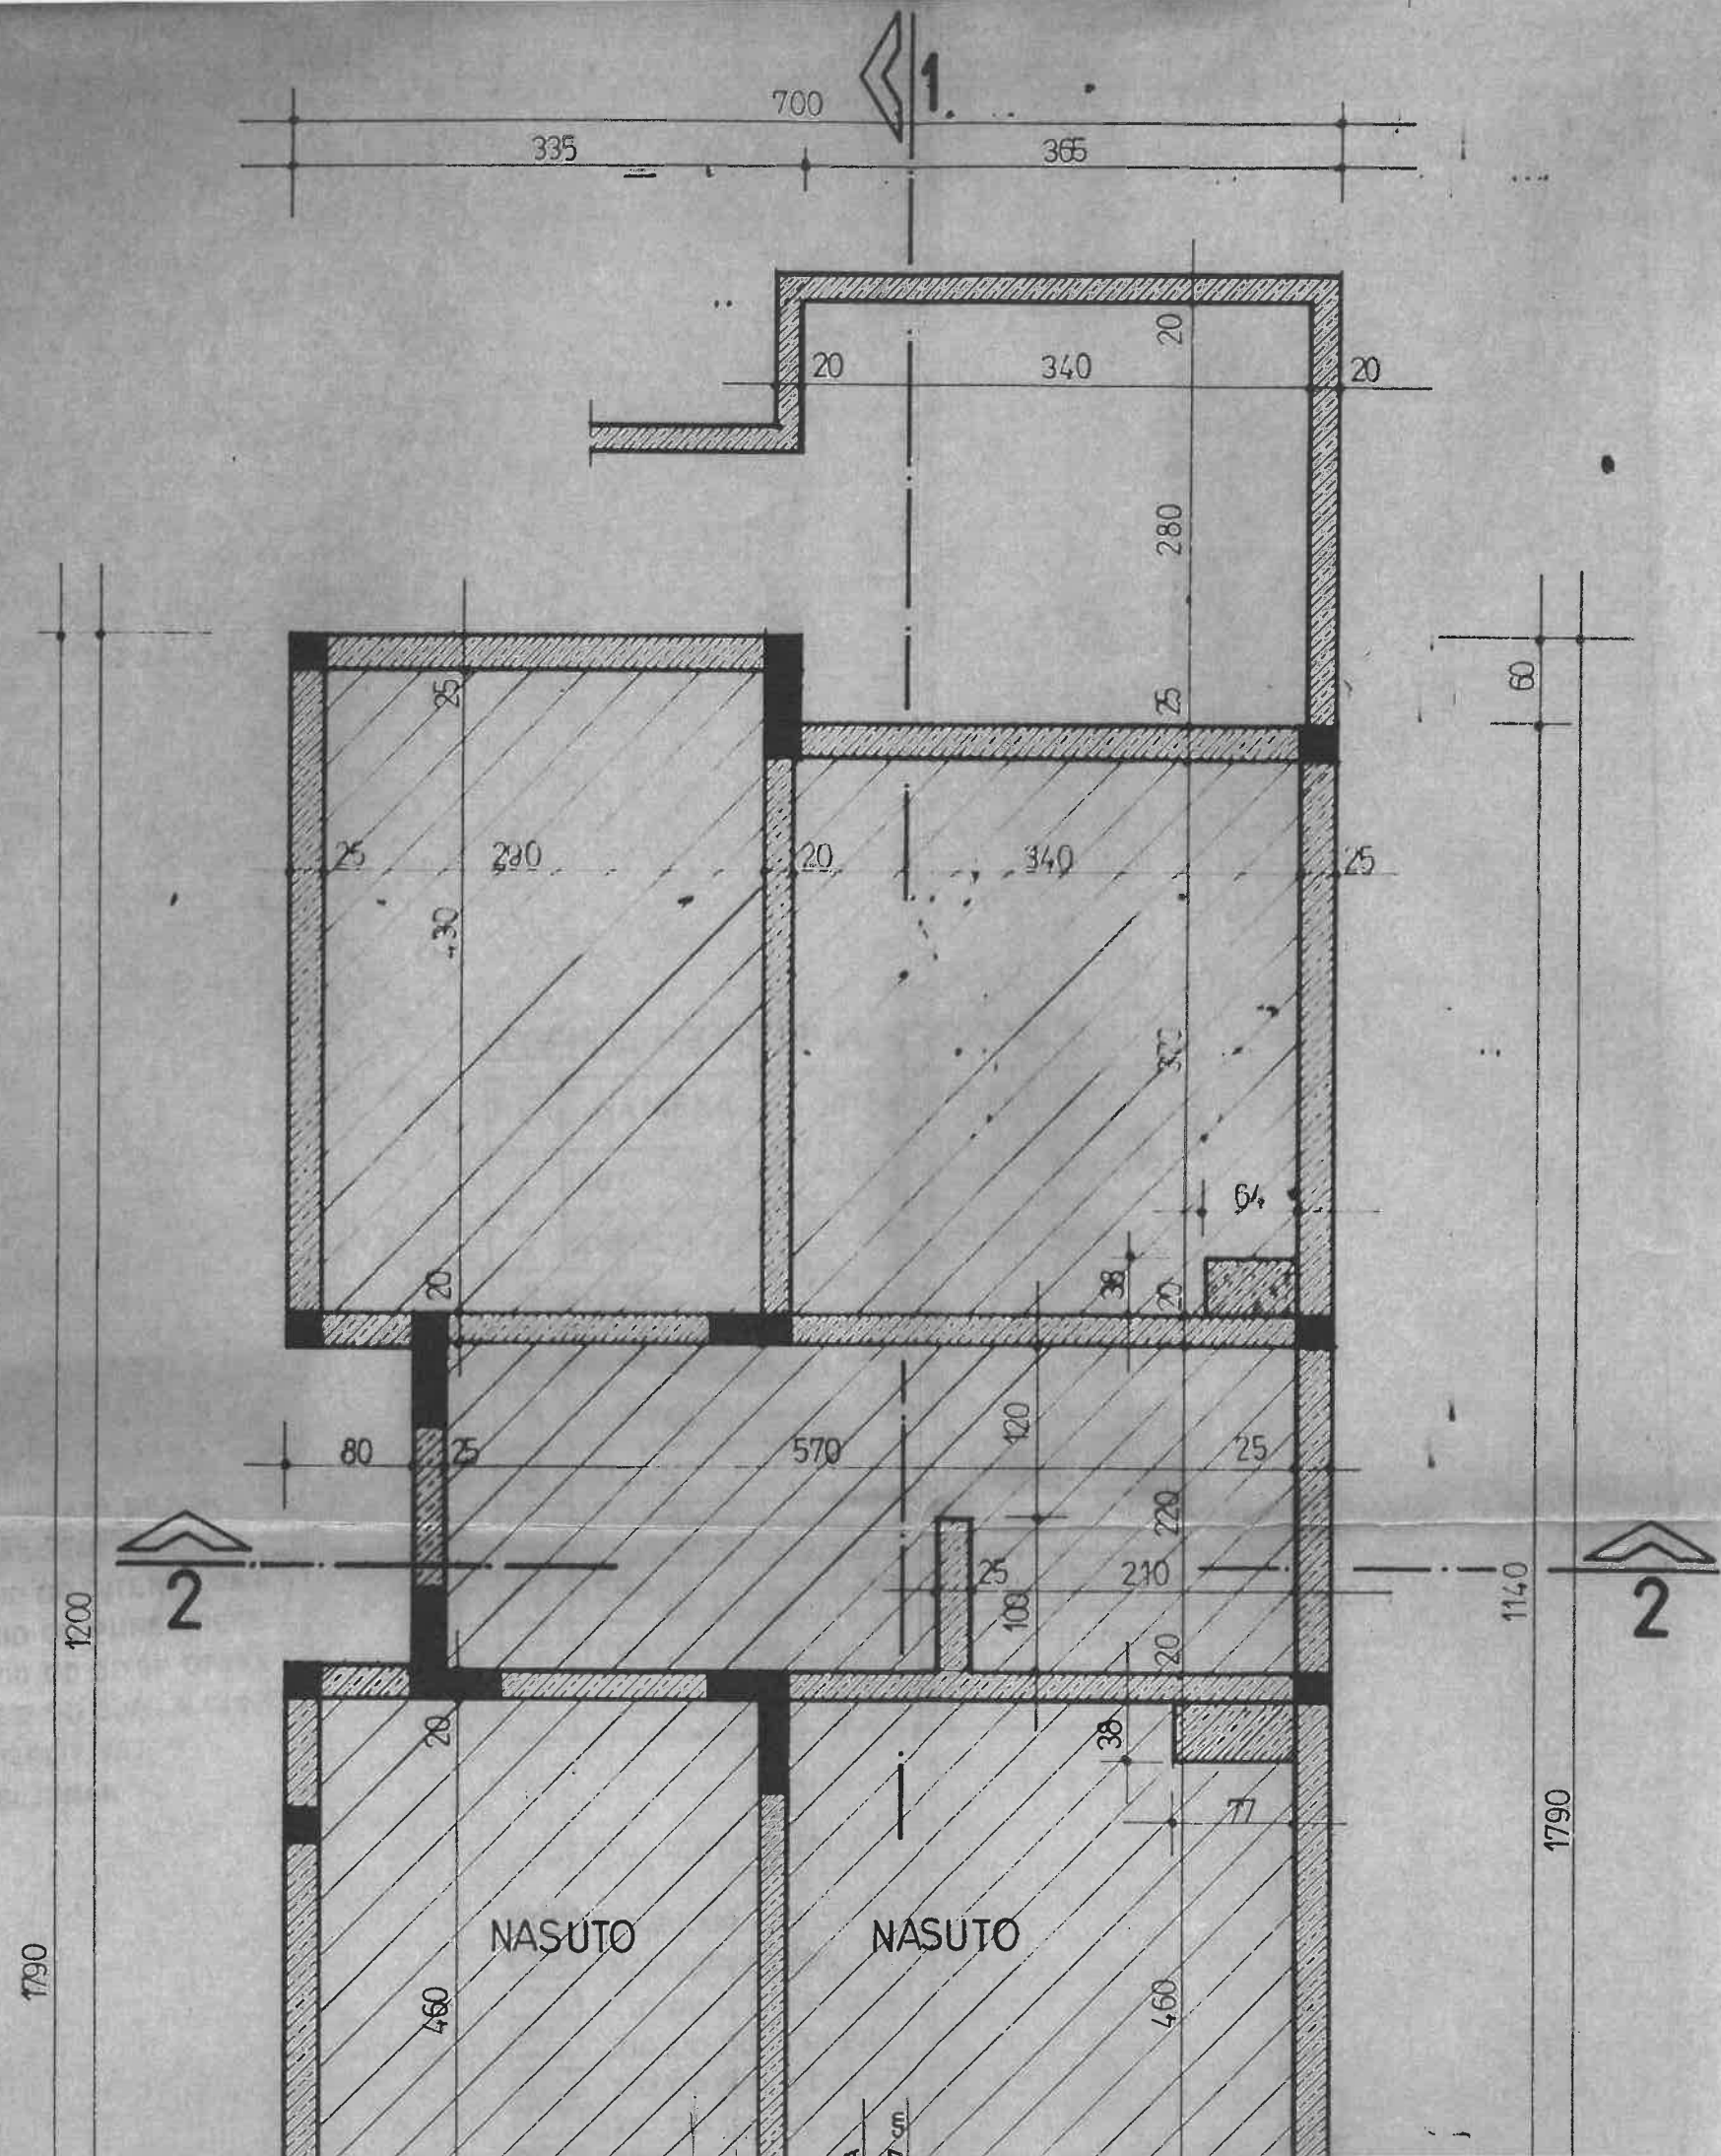

1790

1200

2

NASUTO

NASUTO

1140

2

1790

700

335

365

20

340

20

20

280

25

25

290

30

20

340

25

20

80

25

570

120

25

2

25

108

210

20

1140

2

20

38

20

77

460


460

7cm

7	TERASA (0.25%)	(7.53)	teraco pl.
8	TERASA (0.25%)	9.52 (2.38)	Teraco pl.
ukupno 1-8		75.95	


LEGENDA MATERIJALA

-  ARMIRANI BETON
-  NABIJENI BETON
-  ZID OD GITER BLOKA
-  ZID OD PUNE OPEKE
-  ZID OD GITER OPEKE
-  ZID OD ŠUPLJE OPEKE
-  PERLIT BETON
-  ŠLJUNAK

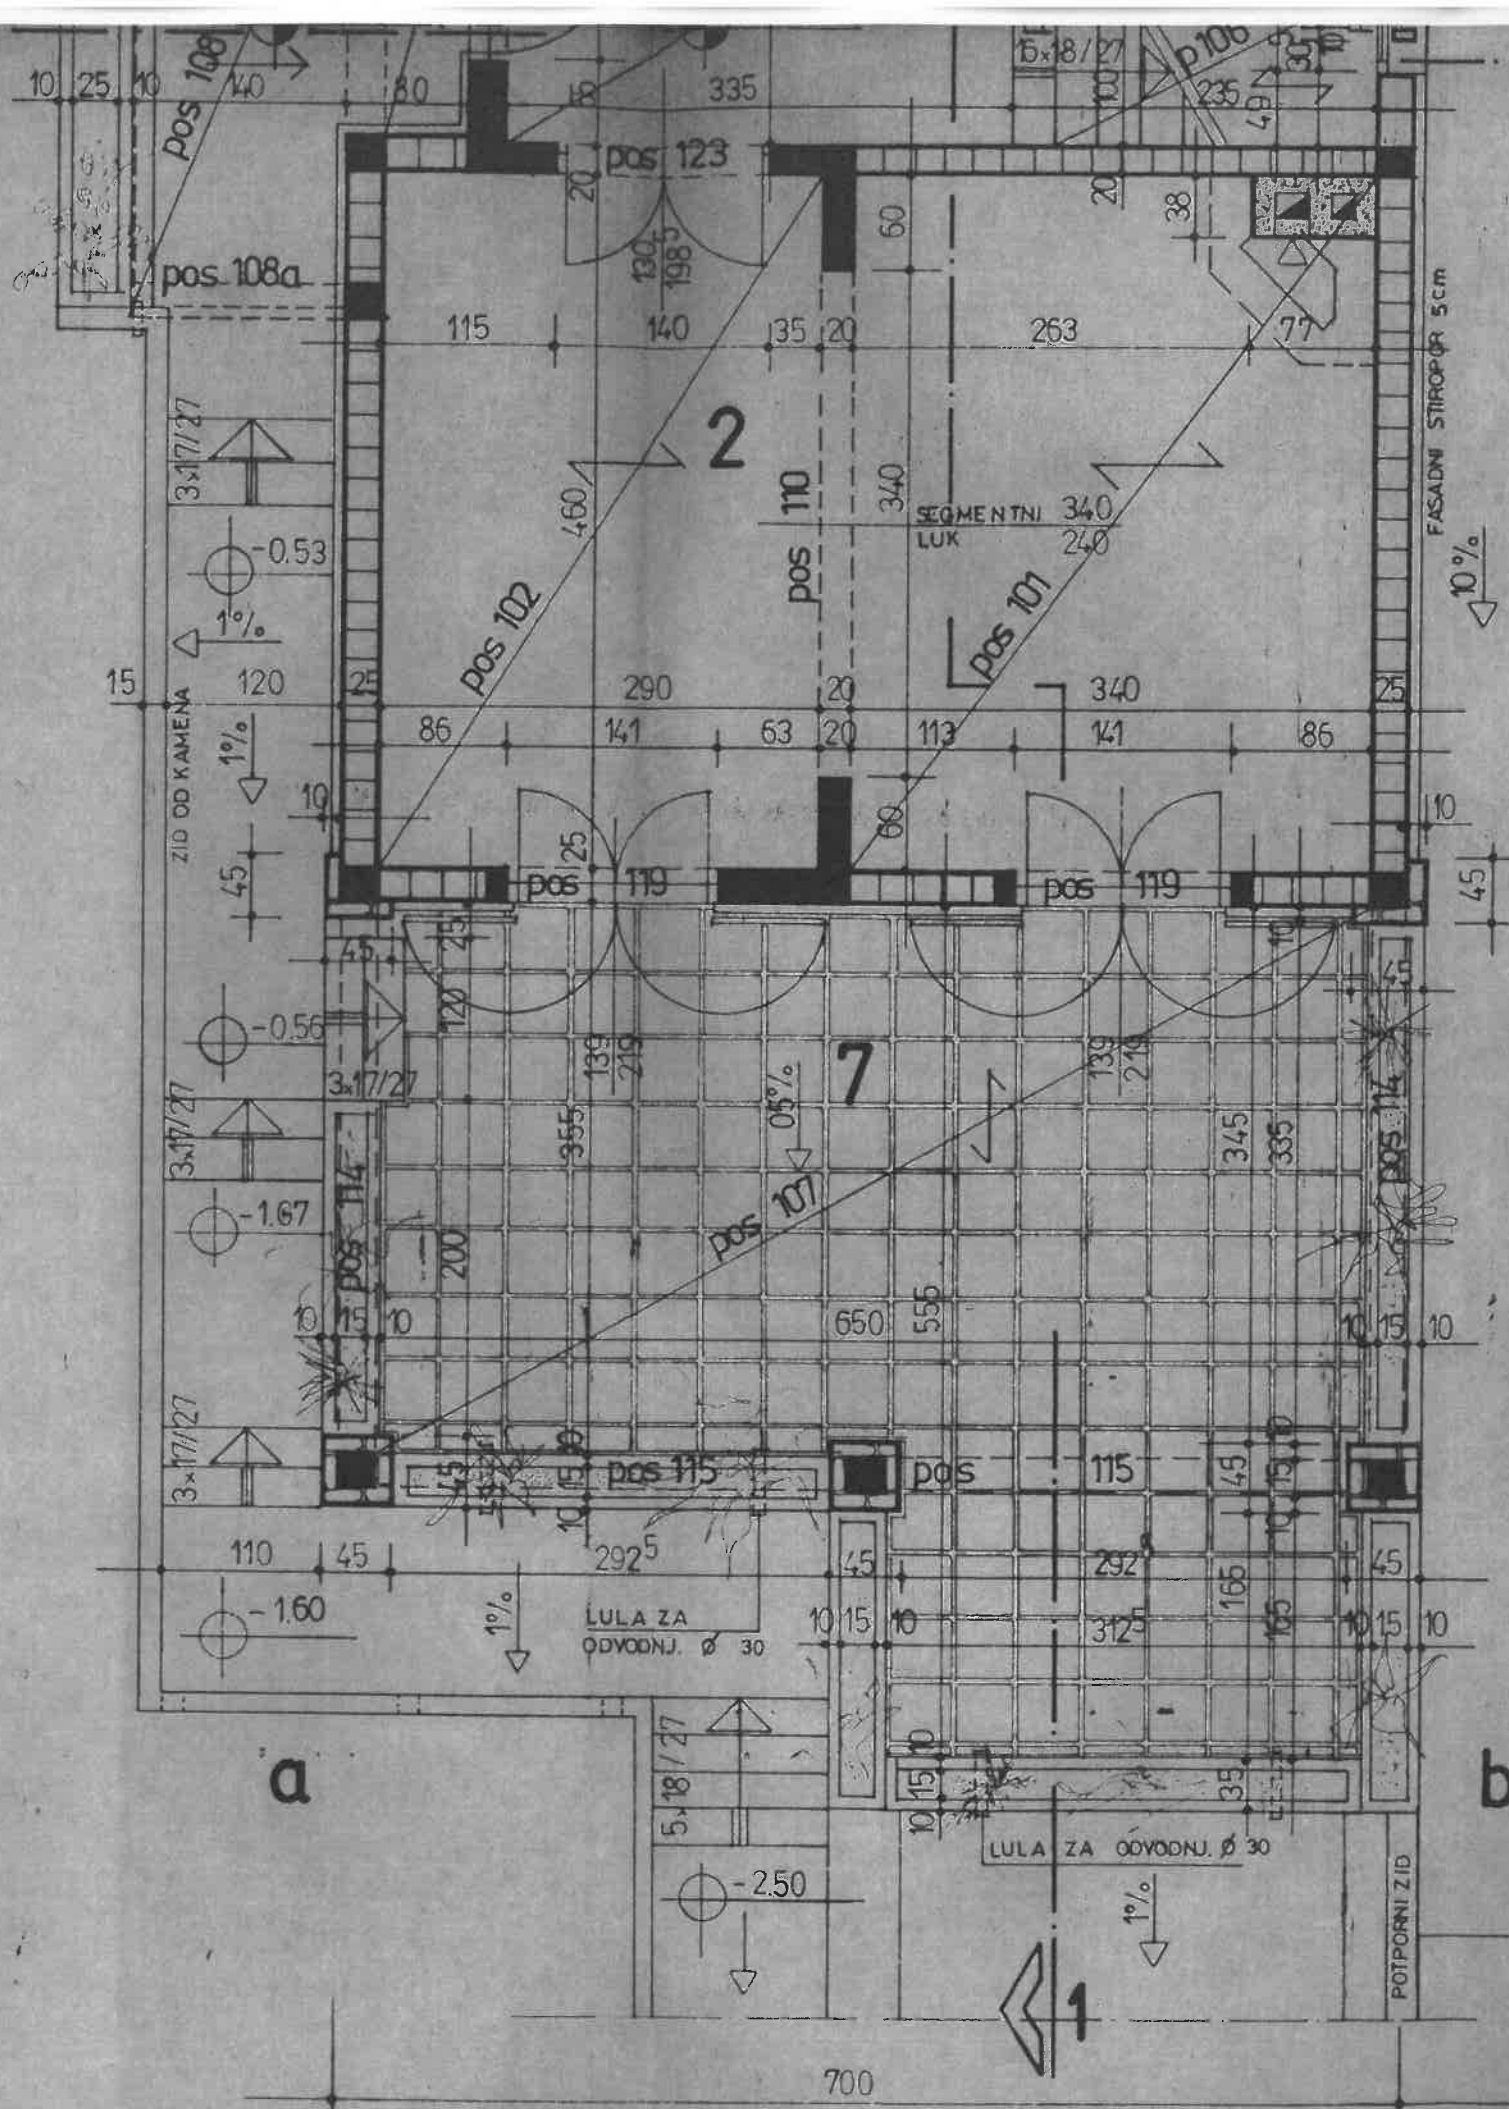

OSNOVA
PRIZEMLJA
1:50



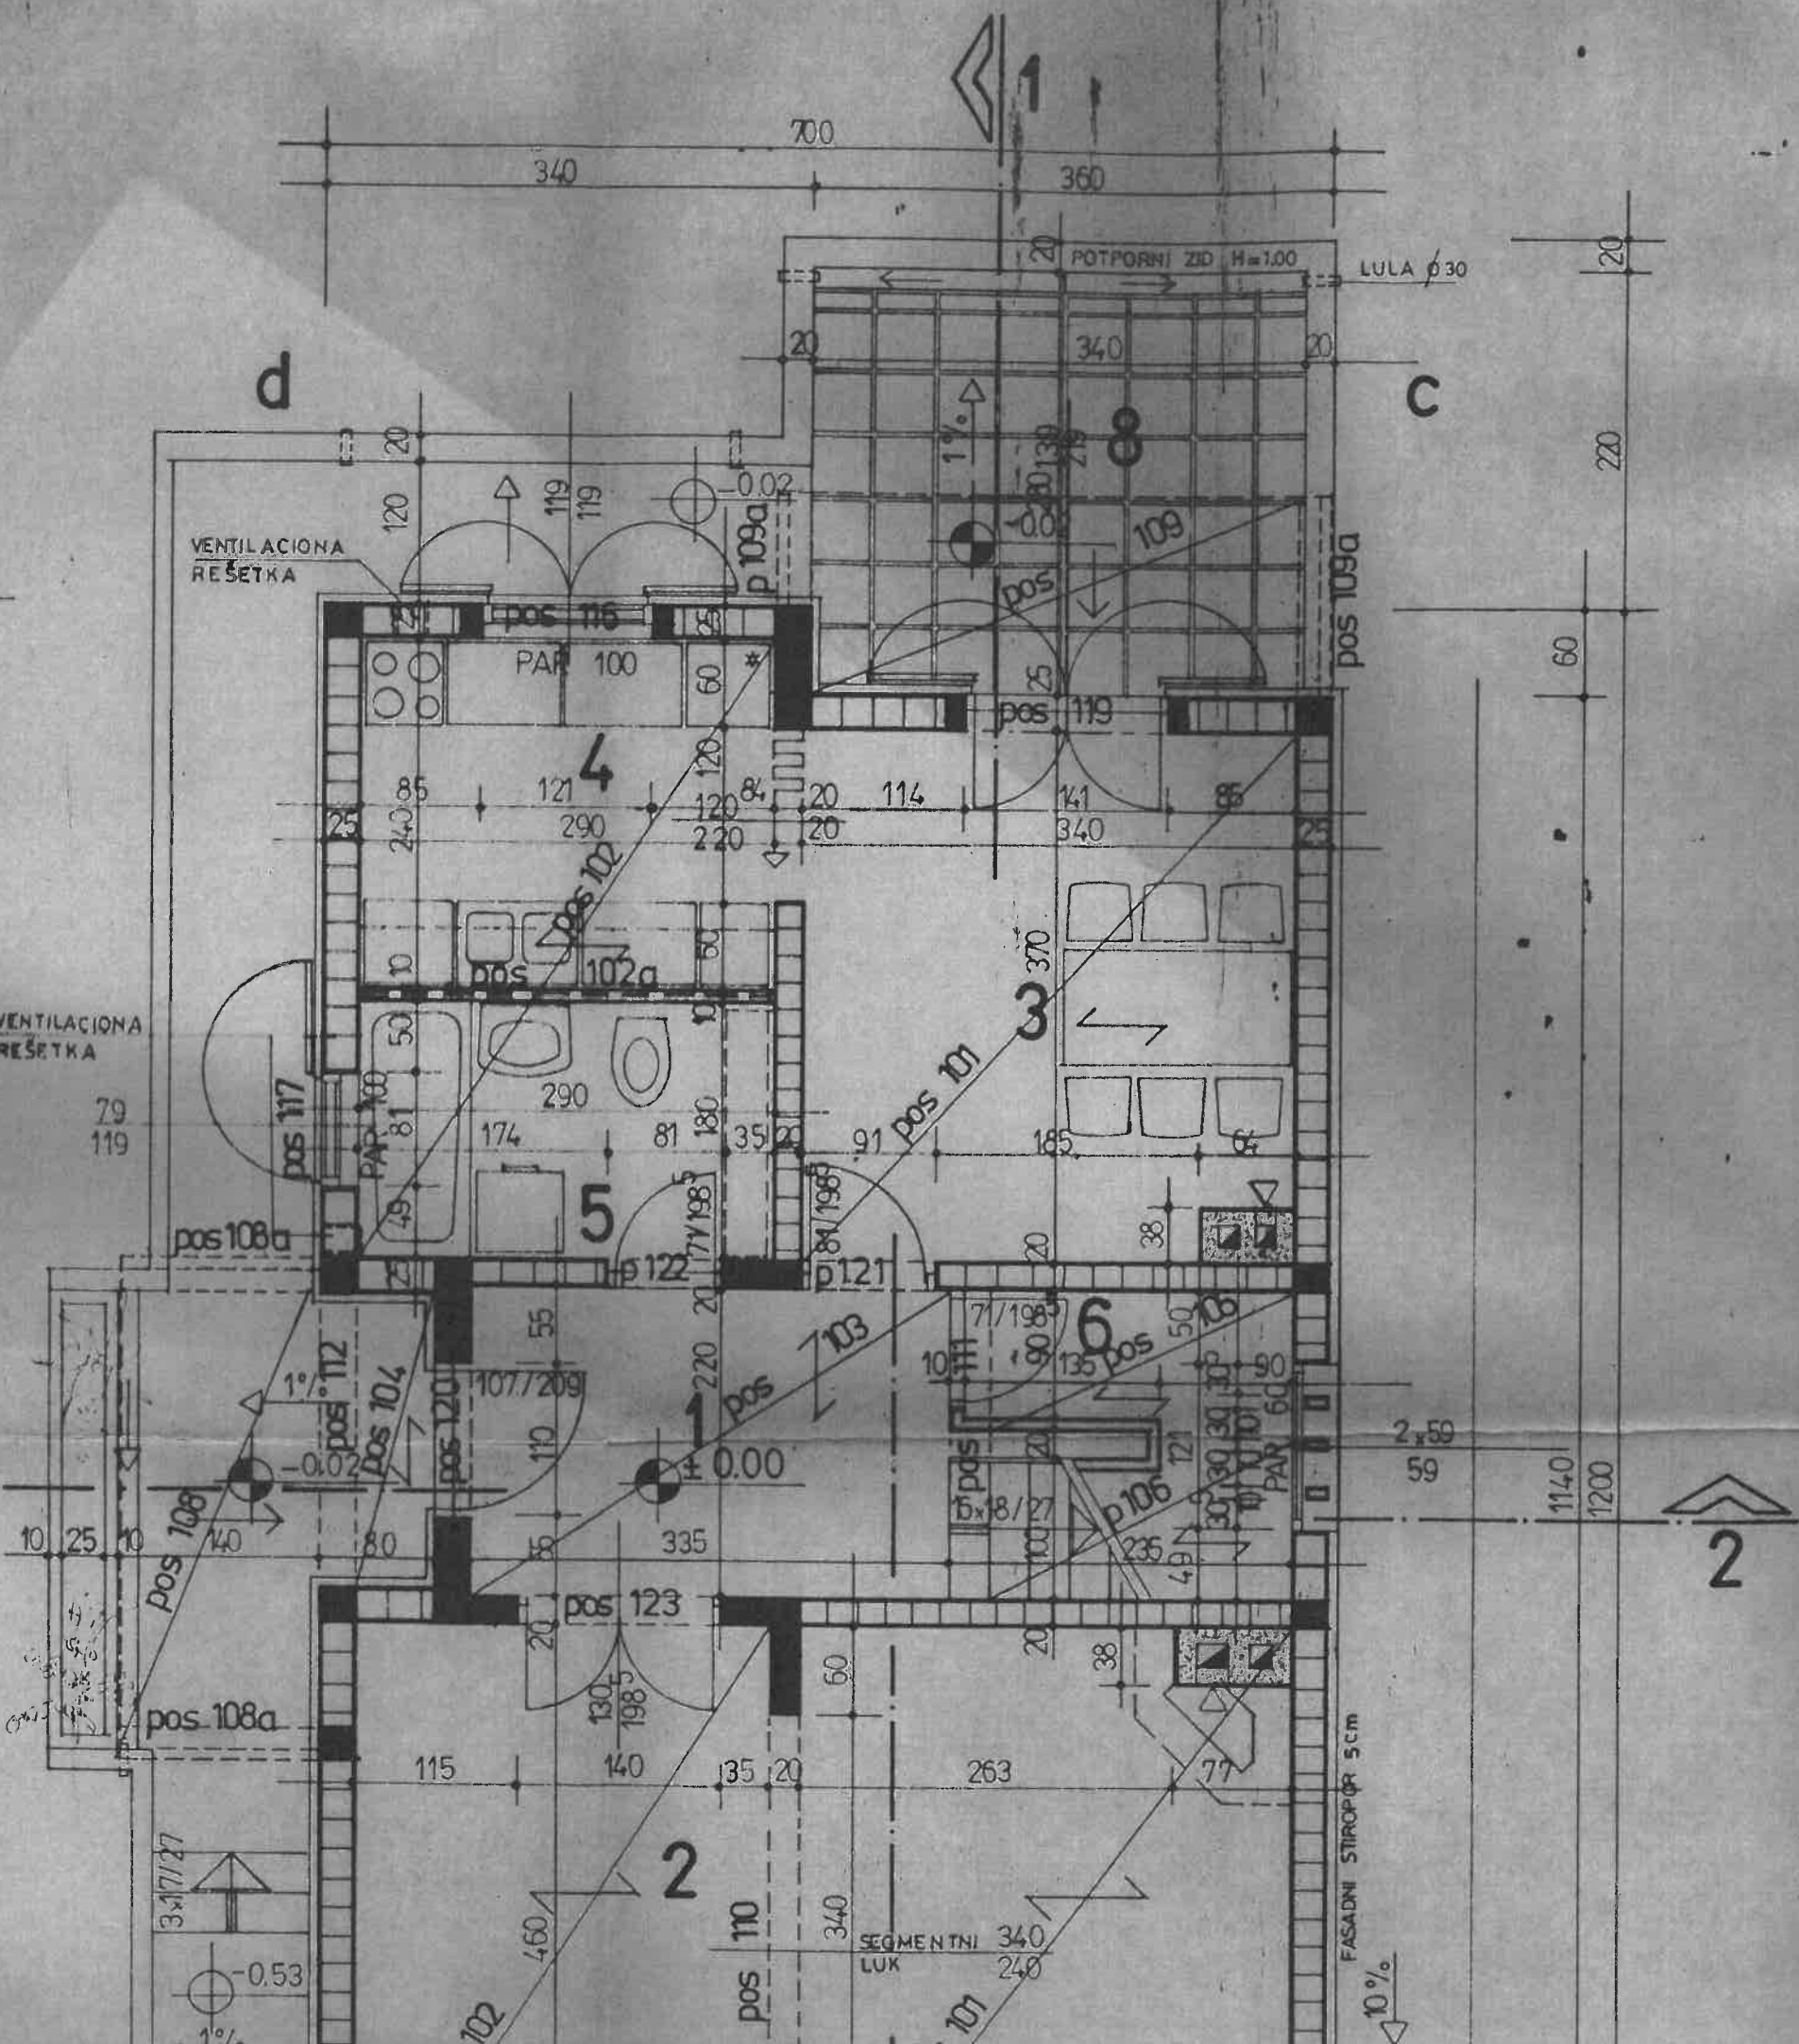


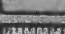

NS 'Naš Stan'			
RADNA ORGANIZACIJA ZA PROJEKTOVANJE - BEOGRAD			
odg. projektant	ARH	paral. inženjer	HP+1-4
M. TERZIN			
projektovao	— —	crtao	OSNOVA PODRUMA
obradio	M. RADIJOJEVIĆ - TEH	razmerna	1:50
kontrolisao	M. SIMIĆ - ARH	list	C




LEGENDA PROSTORIJA - PRIZEMLJE

R.BR.	NAMENA	P/m ²	O/m ¹	POD
1	ulaz	7.64	12.70	teraco
2	dnevna soba	29.37	25.00	parket
3	trpezarija	12.34	14.20	parket
4	kuhinja	7.20	10.60	ker. ploč.
5	kupatilo	5.22	9.40	ker. ploč.
6	ostava	4.27	9.55	cem. koš.
ukupno 1-6		66.04		
7	TERASA (0.25%)	30.13 (7.53)		Teraco pl.
8	TERASA (0.25%)	9.52 (2.38)		Teraco pl.
ukupno 1-8		75.95		

LEGENDA MATERIJALA


-  ARMIRANI BETON
-  NABIJENI BETON
-  ZID OD GITER BLOKA
-  ZID OD PUNE OPEKE
-  ZID OD GITER OPEKE
-  ZID OD ŠUPLJE OPEKE
-  PERLIT BETON

-  ARMIRANI BETON
-  NABIJENI BETON
-  ZID OD GITER BLOKA
-  ZID OD PUNE OPEKE
-  ZID OD GITER OPEKE
-  ZID OD ŠUPLJE OPEKE
-  PERLIT BETON
-  ŠLJUNAK

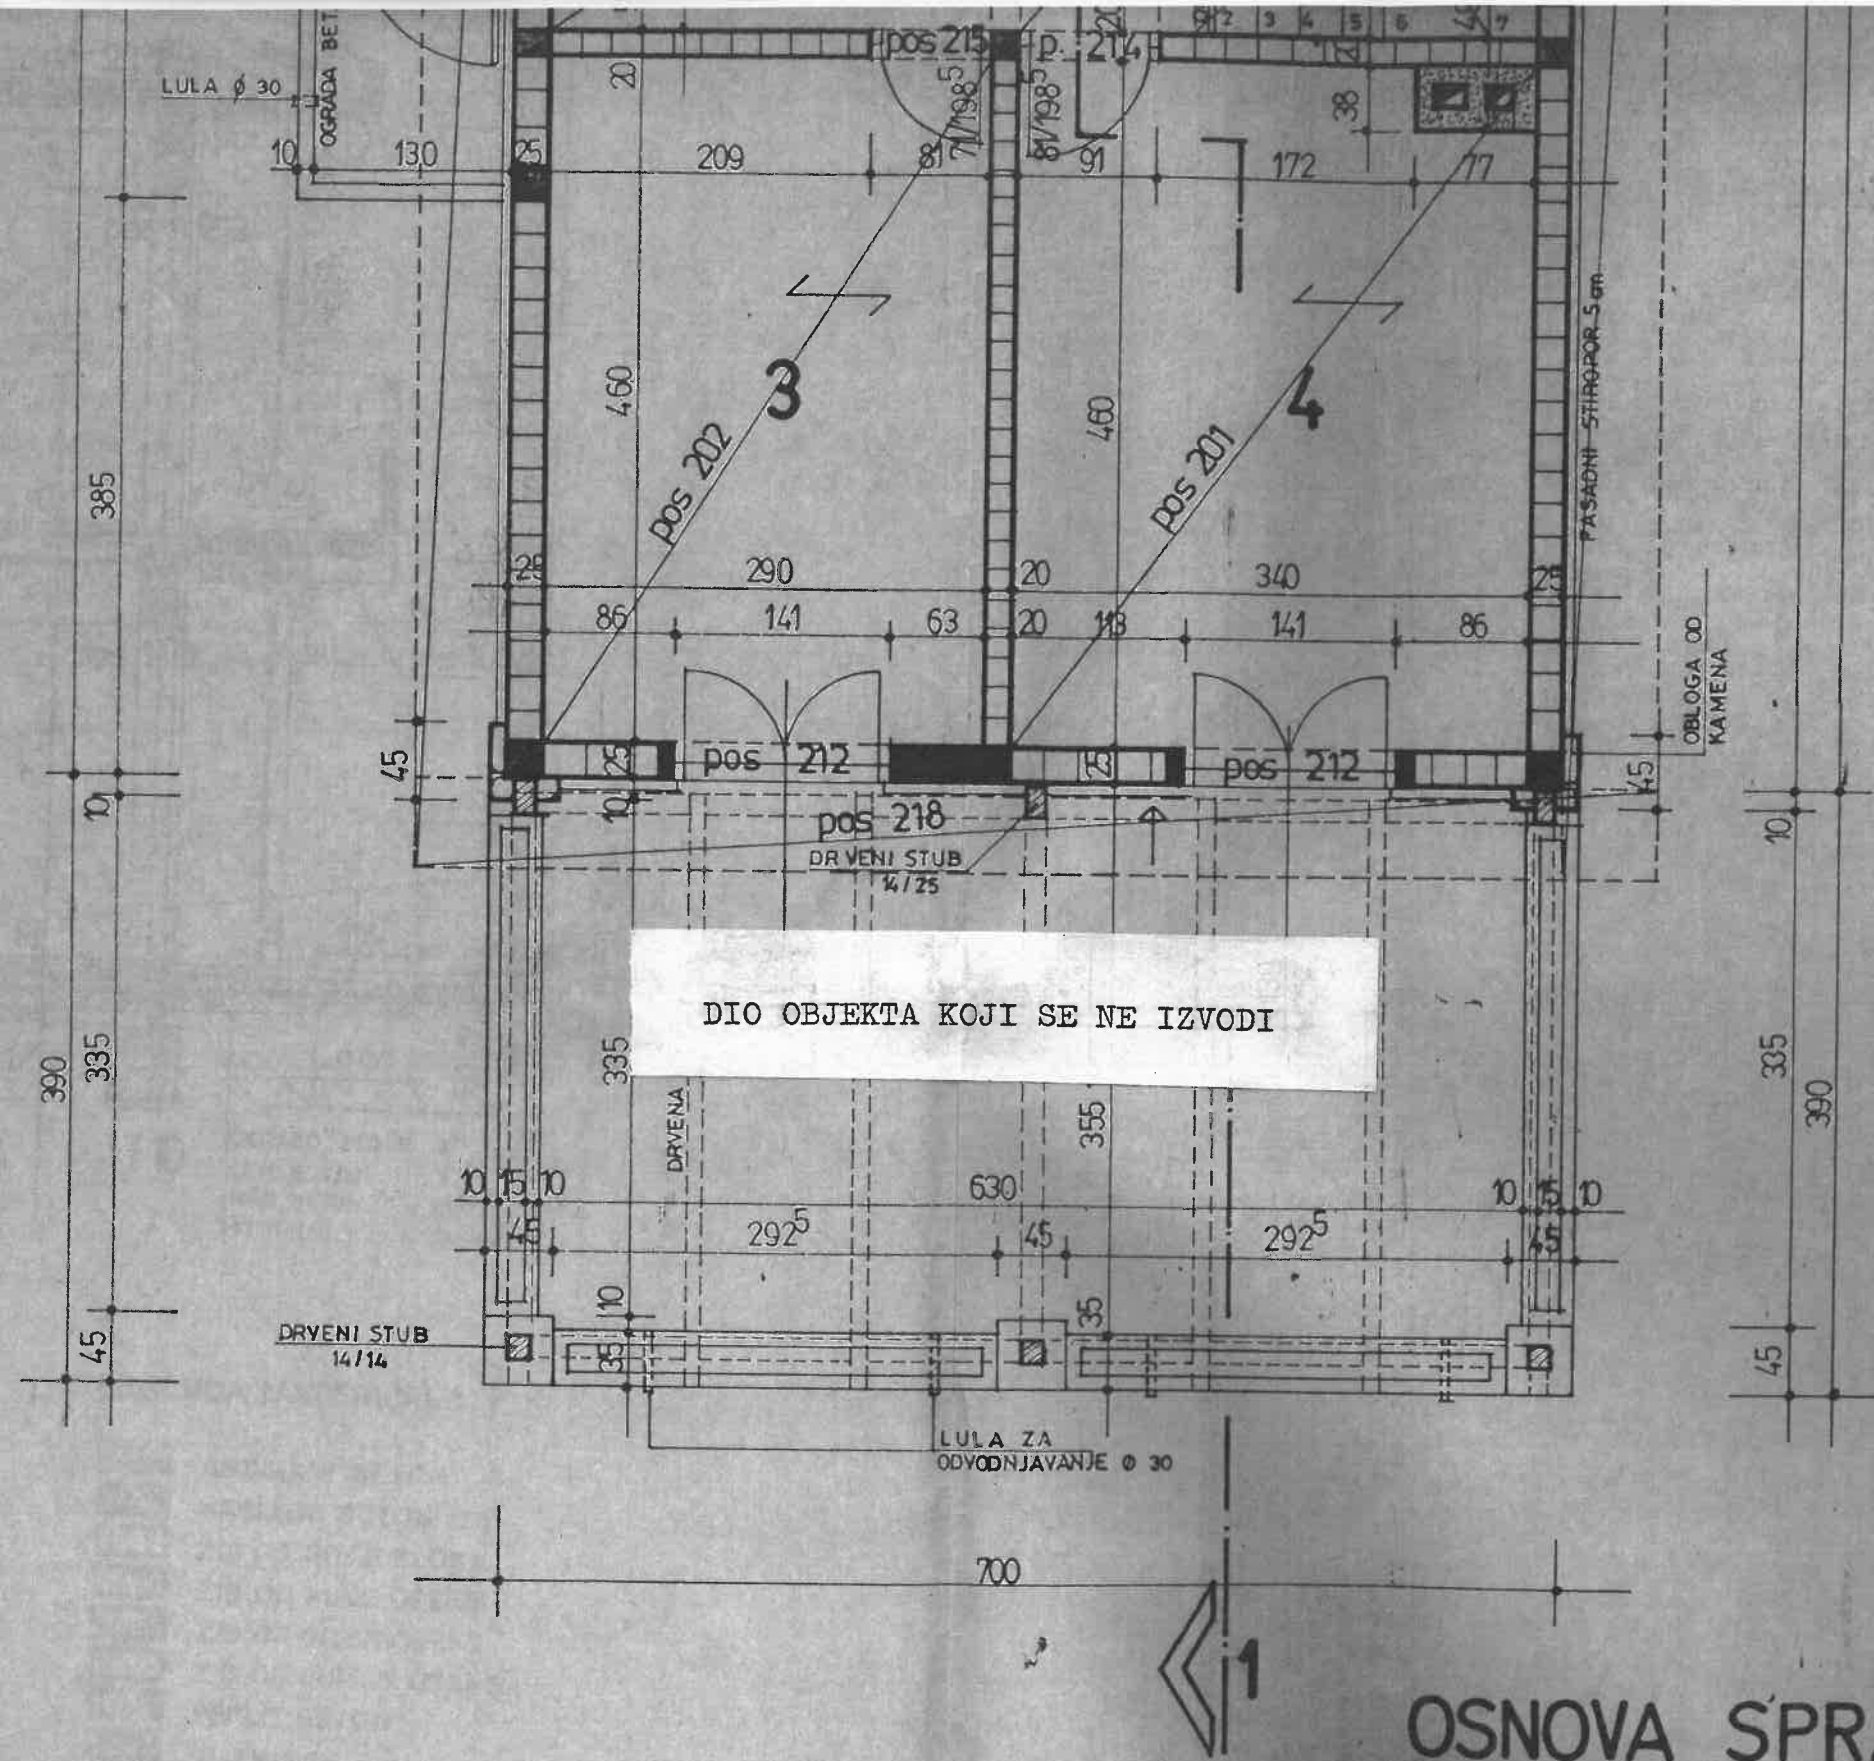

OSNOVA SPRATA 1

'Naš Stan'			
PADNA ORGANIZACIJA ZA PROJEKTOVANJE			
odg. projektant	arh	paral. objekat	H
M. Terzin			
projektovao		arh	OSNOVA
obradio	teh	razmera	1:50
M. Radi vojević			
kontrolisao	arh		
M. Simić			

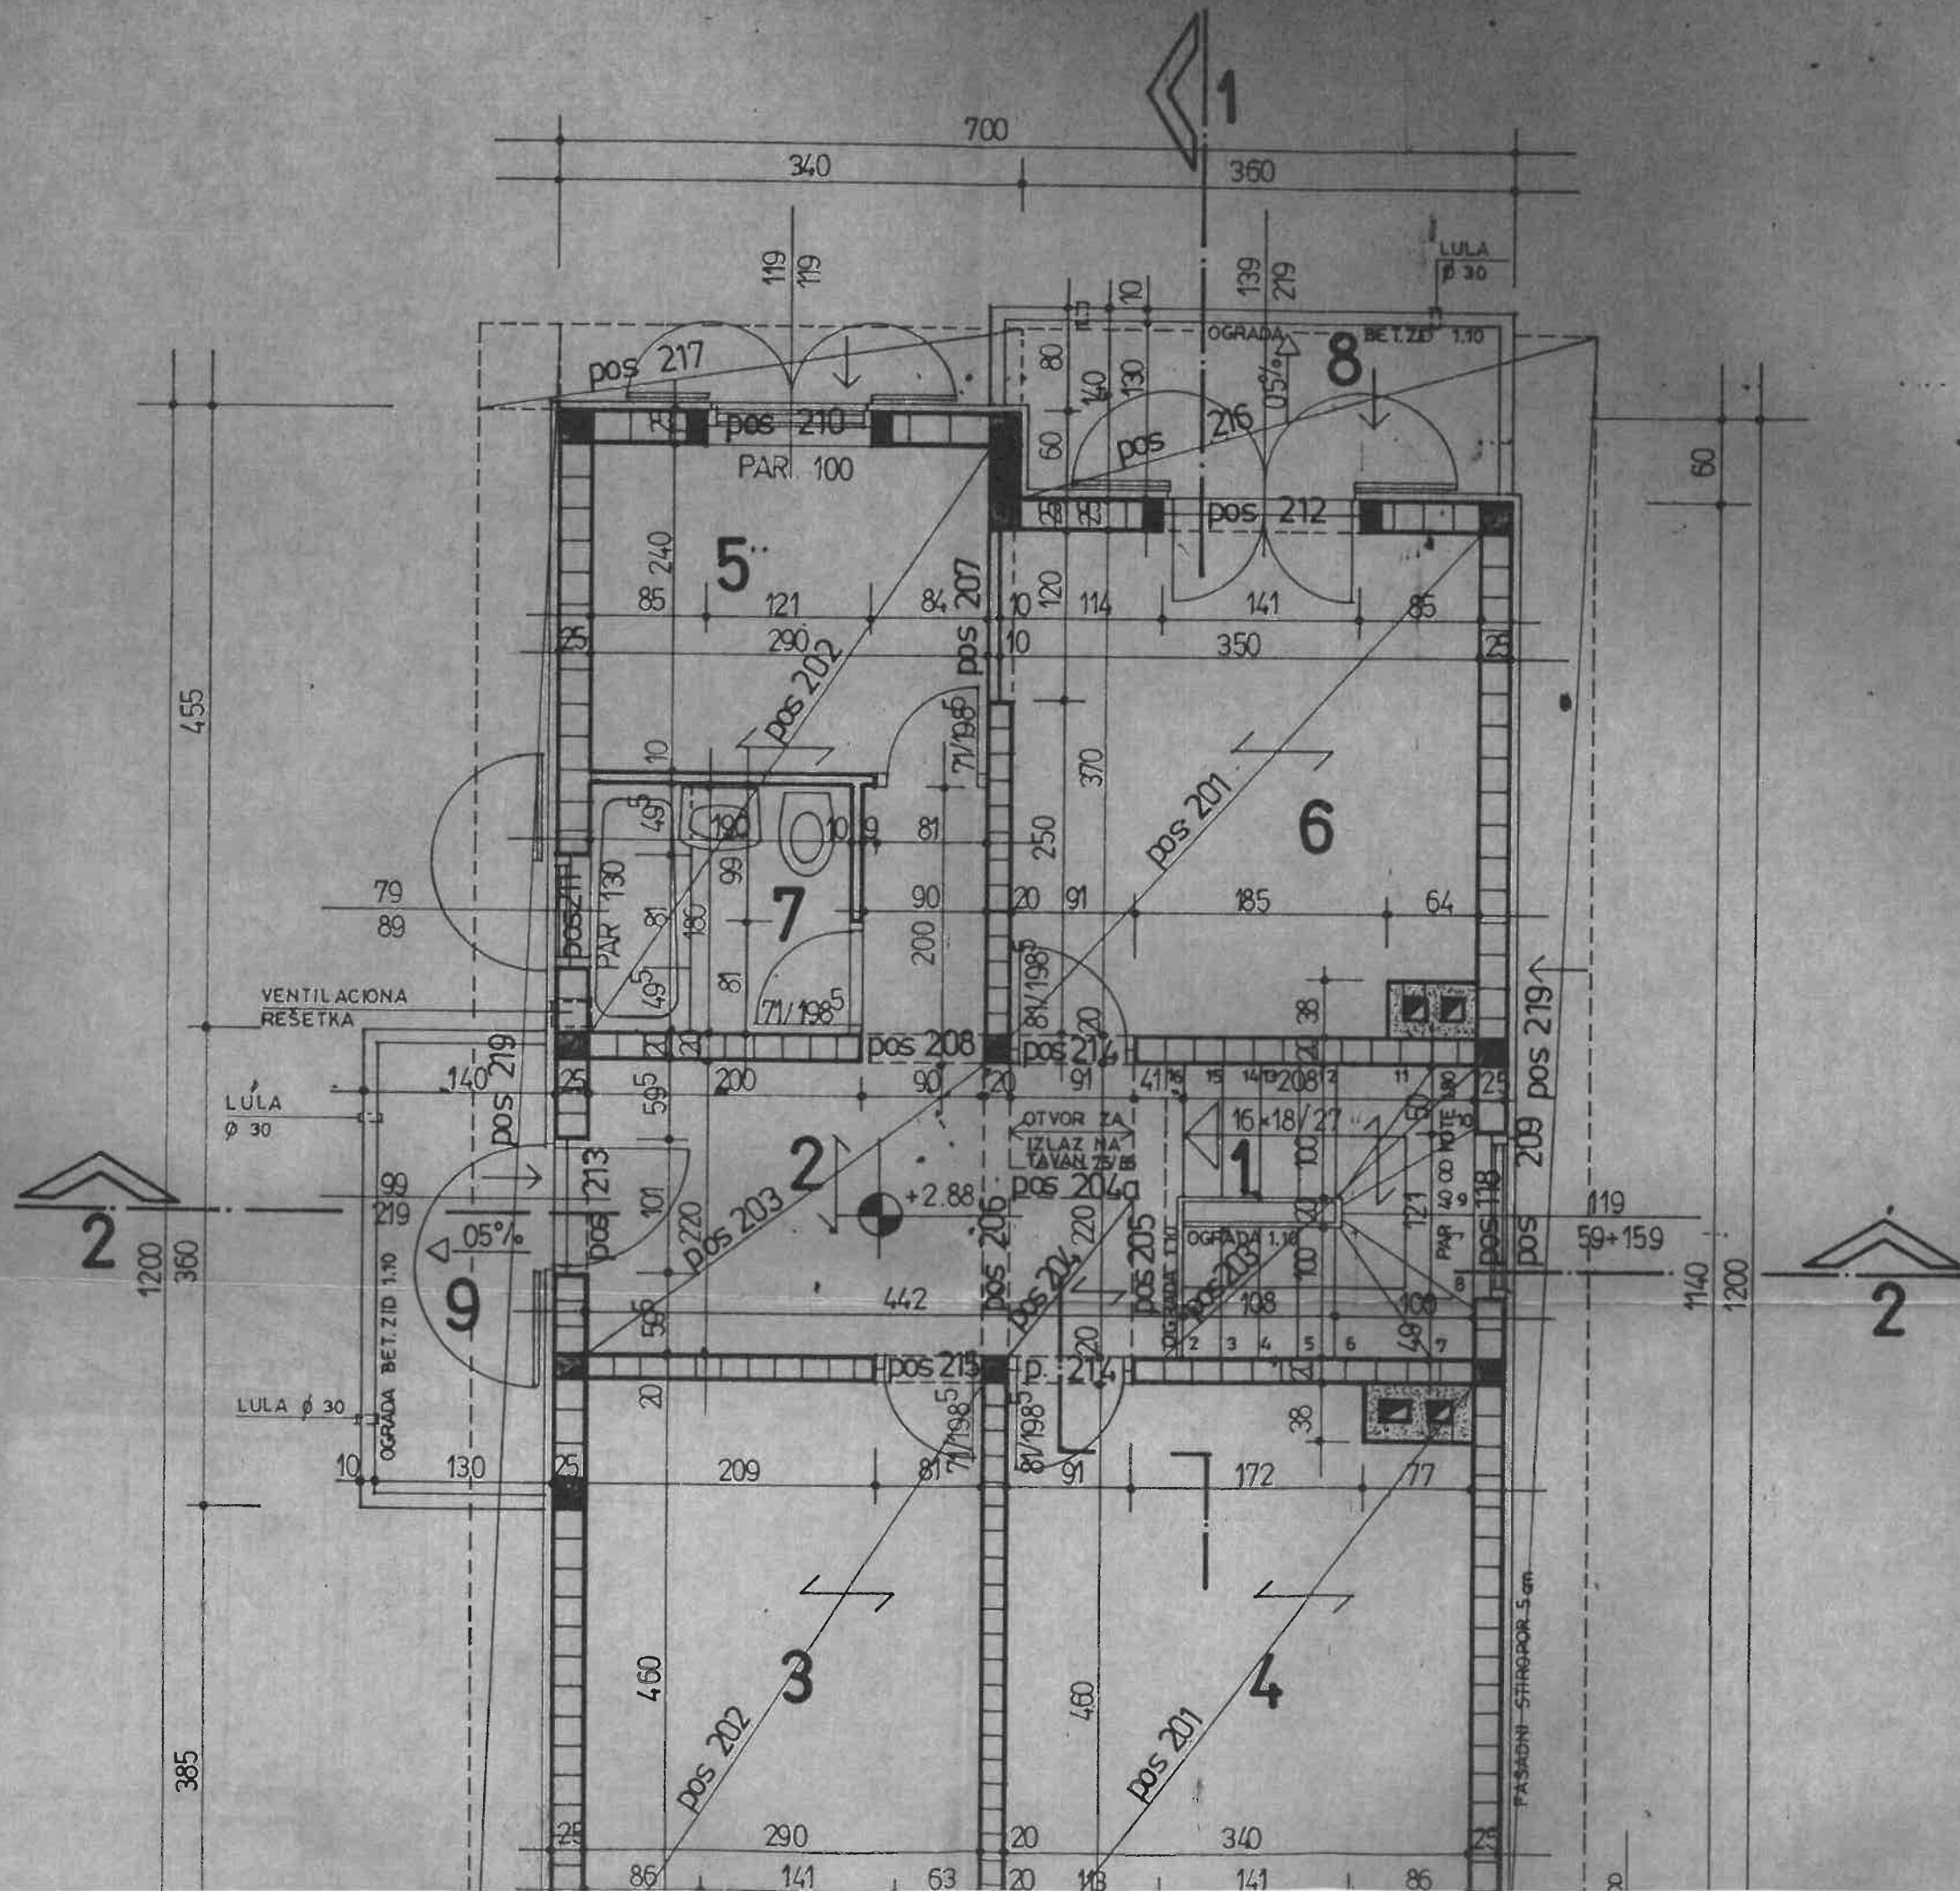

LEGENDA PROSTORIJA+SPRAT

R.B	NAMENA	P/m ²	O/m ¹	POD
1	stepenište	4.57	6.36	teraco
2	predsoblje i deqaž	11.52	17.64	parket
3	soba	13.34	15.00	parket
4	soba	15.64	16.00	parket
5	soba	6.96	10.60	parket
6	soba	12.46	14.40	parket
7	kupatilo	3.42	7.40	ker. ploč
ukupno 1-7		67.91		
8	balkon (4.94 × 0.25)	1.23		ker. ploč
9	balkon (4.42 × 0.25)	1.10		ker. ploč
10	terasa (22.36 × 0.25)	5.59		teraco pl
ukupno 1-10		75.83		

LEGENDA MATERIJALA

- ARMIRANI BETON
- NABIJENI BETON
- ZID OD GITER BLOKA
- ZID OD PUNE OPEKE
- ZID OD GITER OPEKE
- ZID OD ŠUPLJE OPEKE
- PERLIT BETON
- ŠLJUNAK