

Crna Gora
OPŠTINA TIVAT

Primljeno:	18-09-2019			
Organ. jed.	Klasif. znak	Red. br.	Prilog	Vrijednost
0906	-360	-up	-268	

Boris Filip

Tel: 067/522-382

SEKRETARIJAT ZA PROSTORNO PLANIRANJE I ODRŽIVI RAZVOJ

Predmet: Zahtjev za slobodan pristup informacijama

Poštovani,

Molim vas da mi dozvolite uvid u projekt^{kopirajte dijela}nu dokumentaciju stambene zgrade u Bokeljskoj ulici br. 11, izgrađenoj na kat.parc. br. 58 KO Tivat zgr. br. 1 evidentirana u LN br 2358 za KO Tivat.

S poštovanjem,



CRNA GORA
OPŠTINA TIVAT
Sekretarijat za planirne prostora
i održivi razvoj
Broj: 0906-360-up-268/1
Tivat, 24.09.2019. godine

Sekretarijat za planiranje prostora i održivi razvoj Opštine Tivat, na osnovu člana 30 stav 1 Zakona o slobodnom pristupu informacijama (»Sl.list CG » br. 44/12 i 30/17) i člana 18 Zakona o upravnom postupku („Sl.list Crne Gore“, broj 56/14, 20/15, 40/16 i 37/17), postupajući po zahtjevu Filip Borisa iz Tivta, radi pristupa informaciji, donosi

R J E Š E N J E

1. **Usvaja se** zahtjev Filip Borisa iz Tivta, broj 0906-360-up-268 od 18.09.2019. godine, pa se dozvoljava pristup informaciji:
 - a. Kopija Rješenja o odobrenju izgradnje stambene zgrade P+4 TIP “A” Seljanovo Tivat, na čestici zemlje br. 171 i 21 KO Tivat, broj: 16-up.314/1 od 05.08.1980. godine;
 - b. Kopija rješenja broj: 16-up.280/2 od 28.06.1982.godine o izdavanju odobrenja za upotrebu stambene zgrade P+4/20 tip “A” na Seljanovu, izgrađene na čestici zemlje br. 21/1 i 17/1 Ko Tivat;
 - c. Kopija Grafičkog priloga-osnova prizemlja iz glavnog projekta stambene stambene zgrade P+4 Tip “A” Seljanovo- Tivat.
2. Pristup informaciji iz tačke 1 ovog Rješenja ostvariće se ličnim preuzimanjem kopije informacije, od strane podnosioca zahtjeva.
3. Podnosilac zahtjeva se oslobađa troškova kopiranja imajući u vidu da se radi o neznatnim troškovima.
4. Žalba protiv ovog Rješenje ne odlaže njegovo izvršenje.

O b r a z l o ž e n j e

Filip Boris iz Tivta obratio se ovom Sekretarijatu, zahtjevom, broj 0906-360-up-268 od 18.09.2019. godine, da mu se omogući pristup informaciji i to na način da mu se dozvoli uvid i kopiranje dijela projektne dokumentacije zgrade u Bokeljskoj ulici br. 11, izgrađenoj na kat.par.br. 58 KO Tivat, zgr.br.1 evidentirana u LN br. 2358 KO Tivat

Postupajući po predmetnom zahtjevu Sekretarijat za planiranje prostora i održivi razvoj Opštine Tivat je utvrdio da posjeduje traženu informaciju, te da se u istoj ne nalaze


podaci čijim bi se objelodanjivanjem ugrozio neki od interesa iz člana 14 Zakona o slobodnom pristupu informacijama, pa nalazi da zahtjev treba usvojiti kao osnovan, u skladu sa članom 13 i članom 21 stav 2 Zakona o slobodnom pristupu informacijama.

Na osnovu člana 30 stav 2 Zakona o slobodnom pristupu informacijama, kojim je normirano da se rješenjem kojim se dozvoljava pristup informaciji određuju troškovi postupka, tačkom 3 dispozitiva rješenja odlučeno da nije bilo troškova postupka, dok je saglasno članu 36 istog Zakona kojim je propisano da žalba ne odlaže izvršenje rješenja, tačkom 4 dispozitiva određeno je da žalba nema suspenzivno dejstvo.

Na osnovu izloženog, rješeno je kao u dispozitivu.

UPUTSTVO O PRAVNOJ ZAŠTITI: Protiv ovog rješenja može se izjaviti žalba Agenciji za zaštitu podataka o ličnosti i pristup informacijama u roku od 15 dana od dana prijema istog, neposredno ili preko ovog Sekretarijata. Žalba se podnosi u dva primjerka, sa dokazom o uplati 5,00 eura administrativne takse na žiro račun broj 510-9146777-39.

*Samostalna savjetnica I za pravne poslove
Sladana Samardžić, dipl.pravnica*

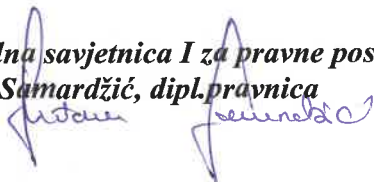

*V.D. Sekretara Sekretarijata,
Tamara Furtula, dipl.pravnica*



DOSTAVITI:

- Filip Boris, Tivat
- Arhivi

SKUPŠTINA OPŠTINE TIVAT
Odjeljenje za privredu i
inspekcijske poslove
Referat za gradjevinarstvo
Broj: 16-up. 314/1
Tivat, 5. avgusta 1980.

Na osnovu člana 33. Zakona o izgradnji investicionih objekata
"Sl. list SFG" br. 35/74 i članka 202. Zakona o opštem upravnom postupku
Odjeljenje za privredu i inspekcijske poslove Skupštine opštine Tivat
a na zahtjev samoupravne interesne zajednice stanovanja Tivat izdaje:

R J E Š E N J E

O ODOBRENJU IZGRADNJE STAMBENE ZGRADE P+4 TIP "A" SELJANOVO TIVAT

Odobravamo Samoupravnoj interesnoj zajednici stanovanja Tivat da može izgraditi stambenu zgradu P+4 tip "A" Seljaneve na čest.zem br. 171 i 21/1 K.O. Tivat.

Investicione tehničku dokumentaciju za navedene radove izradio je GRO "Čara Gera" Nikšić OOUR Projektni biro Nikšić, a predračunska vrijednost radova iznosi 11.788.488,00 dinara.

Prilikom izvođenja radova Investitor i Izvedjač su se dužni pridržavati svih važećih propisa odredaba Zakona o izgradnji investicionih objekata Zakona o planiranju i uređenju prostora kao i svih uslova datih u parcijalnoj dokumentaciji.

Investitor i Izvedjač ne smiju vršiti nikakve izmene i dopune odobrene dokumentacije bez predhodnog pribavljanja posebnog rješenja od strane ovog organa.

Poslije završetka radova na objektu Investitor je dužan podnijeti zahtjev za formiranje Komisije za tehnički pregled i izdavanje odobrenja za upotrebu objekta.

Investitor je obavezan da za objekte koje gradi na ovoj lokaciji izgradi sklonište prema datim uslovima veličine jedne jedinice površine 200 m² na otpornost od 2.

Investitor je dužan da u roku od mjesec dana dostavi nedostajuću dokumentaciju i to:

- odluku o izgradnji,
- dokaz o obezbijedjenim sredstvima,
- potvrdu o uplaćenim komunalijama,
- potvrdu o uplaćenju administrativnoj taksi i
- dokaz o pravu korišćenja zemljišta.

O b r a z l o ž e n j e

Samoupravna interesna zajednica stanovanja Tivat podnijela je zahtjev za izdavanje Rješenja o odobrenju izgradnje stambene zgrade tip "A" Seljaneve Tivat i uz zahtjev priložila:

- projektni elaborat,
- odobrenje lokacije,
- urbanističku saglasnost,
- sanitarnu saglasnost,
- vedoprivrednu saglasnost,
- elektrenergetsku saglasnost i
- protivpožarnu saglasnost.

Pregledom priložene dokumentacije je utvrđeno da nema smetnje za izdavanje traženog rješenja pa je riješeno kao u dispozitivu.

Protiv ovog rješenja može se uložiti žalba u roku od 15 dana od dana dostavljanja. Žalba se predaje preko ovog odjeljenja ili neposredno Republičkom komitetu za urbanizam gradjevinarstvo i stambene komunalne poslove Titograd, a može se izjaviti i na zapisnik.

Destaviti : Investitoru 2X,
Gradjevinskoj inspekciji,
desijeju i arhivi.-

NAČELNIK,
Nikolić *[Signature]*, dipl.ec

19/80

SKUPŠTINA OPŠTINE TIVAT
odjeljenje za privredu i
inspeksijske poslove
Referat za gradjevinarstvo
Broj: 16-up, 230/2
Tivat, 23.06.1982.god.

Na osnovu člana 57. Zakona o financiranju i izgradnji investicionih objekata (Sl. list SROG broj 39/81 i člana 202 Zakona o opštem upravnom postupku odjeljenje za privredu i inspeksijske poslove Skupštine opštine Tivat, o ne predlog Komisije za tehnički pregled donosi

R j e š e n j e

o izdavanju odobrenja za upotrebu stambene zgrade P+4/2o tip "A" na Seljenuvu

Odobrava se Samoupravnoj interesnoj zajednici stambenije Tivat upotrebe stambene zgrade P+4/2o tip "A" na Seljenuvu, izgrađuje na ne čest. zemlje broj 21/1 i 17/1 K. O. Tivata na osnovu Rješenja o odobrenju izgradnje broj 16-up, 314/1 od 5.06.1982. godine.

Učesnici u gradnji su dužni otkloniti sve nedostatke, koje je Komisije za tehnički pregled konstatovala svojim zapisnikom.

O b r a z l o ž e n j e

Samoupravna interesna zajednica stambenije Tivat, podnijela je zahtjev za formiranje Komisije za tehnički pregled i izdavanje Rješenja o odobrenju upotrebe stambenog objekta na Seljenuvu u Tivtu.

Rješenjem SE Tivat broj 16-up, 230/1 od 7.06.1982. godine, formirana je Komisije za tehnički pregled, koja je izvršila dana 9.06.1982. godine.

Komisije je o ovom pregledu sačinila izvješće, koji je dostavila ovom Referatu i dala predlog da se izda odobrenje za upotrebu nevedenog objekta, o ne osnovu čega je rješenje kao u dispozitivu.

Protiv ovog Rješenja, može se uložiti žalba u roku od 15 dana od dana dostavljanja. Žalba se podaje preko ovog odjeljenja ili neposredno Republičkom komitetu za urbanizam, gradjevinarstvo i stambeno komunalne poslove Titograda može se izjaviti i na Zapisnik.

Dostaviti: - Investiteru 2 x
- Gradj. inspekciji
- Desijon
- Arhivi




N o s e l n i k:

Nikolić Jeljko, dipl. ecc.

Jeljko Nikolić



stan **C**

1.	hodnik	6,13 m ²
2.	kupatilo + wc	3,16 m ²
3.	ostava	1,33 m ²
4.	kuhinja	6,23 m ²
5.	trpezarija	4,08 m ²
6.	dnevna soba	17,74 m ²
7.	spavaća soba	13,20 m ²
stambena površ. 		51,87 m ²
8.	balkon 0,50% 	1,62 m ²
ukupna površina 		53,49 m ²

ARMIRANI BETON




BLOK OPEKA



OSNOVA
prizemlja r-1:50



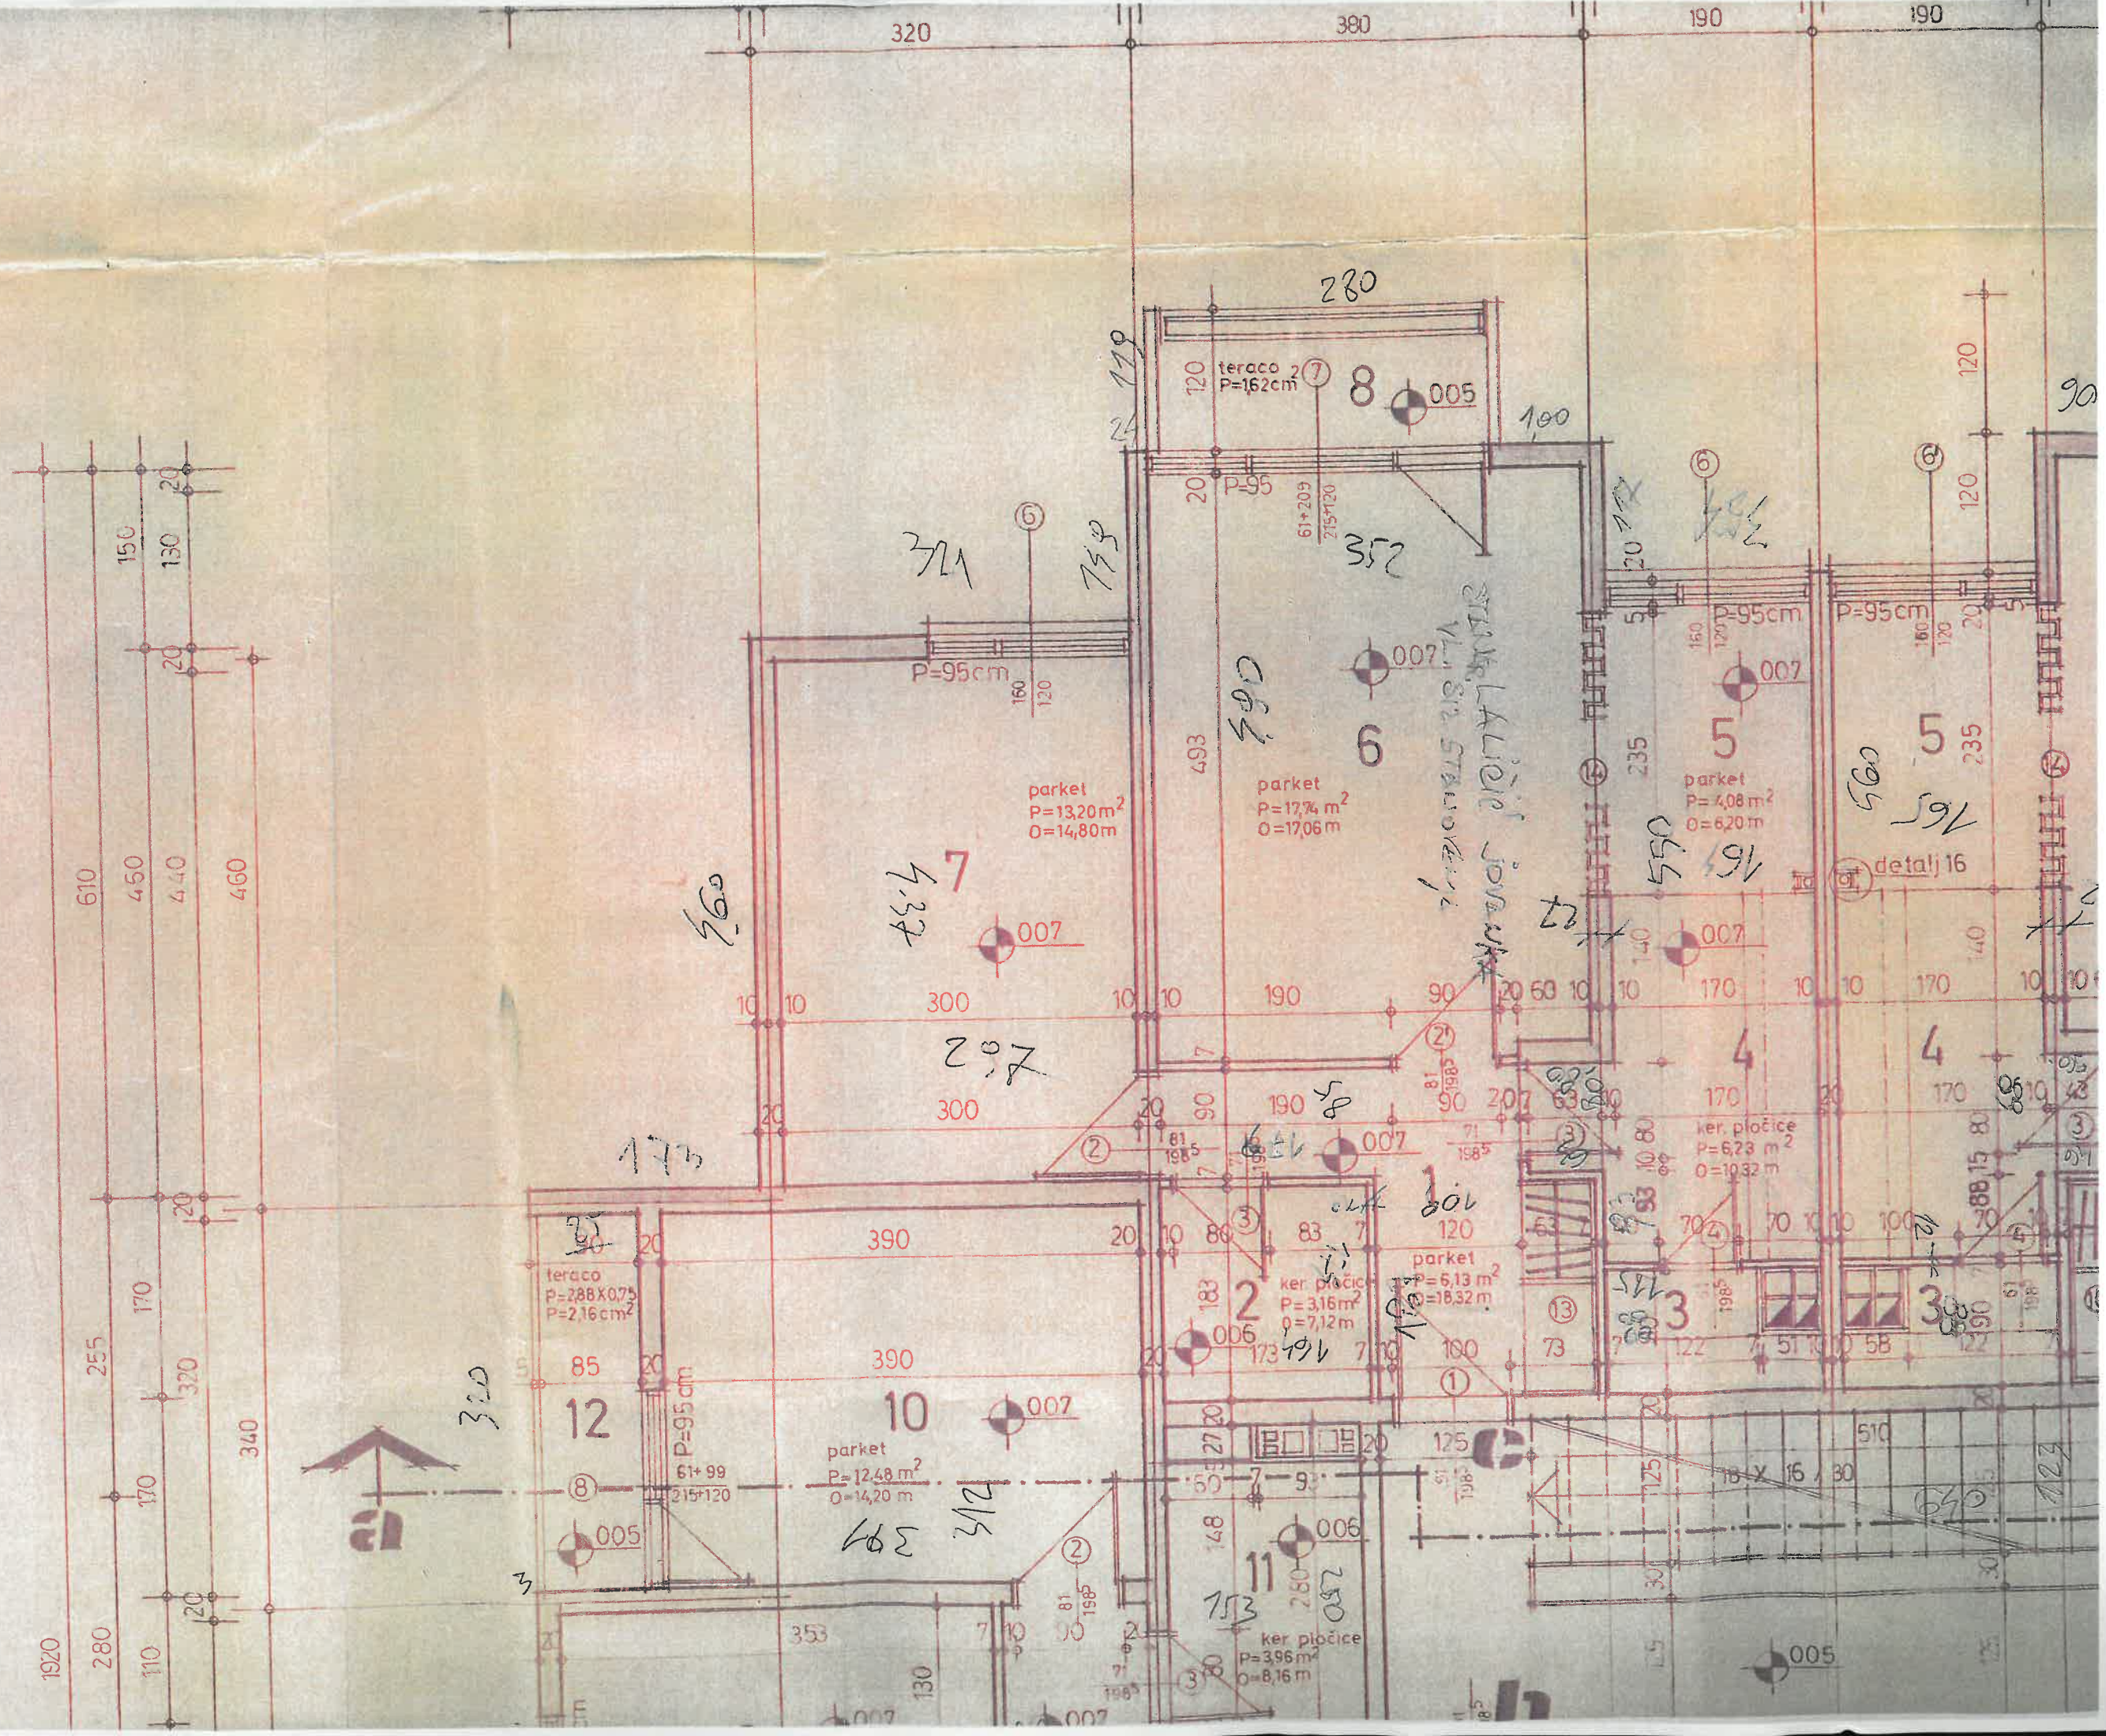

STAVBA LÁZNÍ JONKŮ
V L. STAVOVĚ

detail 16

