

*Pronzeo 27.09.2019*

*- 6*

*1.*

## **CRNA GORA**

### **OPŠTINA TIVAT**

Sekretarijat za planiranje prostora  
i održivi razvoj  
Broj: 0906-360-up-269/1  
Tivat, 25.09.2019. godine.

**Sekretarijat za planiranje prostora i održivi razvoj Opštine Tivat**, na osnovu člana 30 stav 1 Zakona o slobodnom pristupu informacijama ( »Sl.list Crne Gore« broj 44/12 i 30/17) i člana 18 i 23 Zakona o upravnom postupku („Sl.list Crne Gore“, broj 56/14, 20/15, 40/16 i 37/17), postupajući po zahtjevu Jovanović Milomira iz Tivta, radi pristupa informaciji, donosi sledeće:

### **RJEŠENJE**

1. **Usvaja se** zahtjev Jovanović Milomira, broj 0906-360-up-269 od 23.09.2019. godine, pa mu se dozvoljava pristup informaciji na način da se kopira informacija:
  - a. Rješenje broj: 0903-up.454/1 od 28.05.2003. godine kojim se Stanković Ljubici odobrava legalizacija izvedenih radova- potkovle, na stambeno poslovnom objektu ( Su+P+1+Pk) na kat.par.br. 415 KO Radovići;
  - b. Rješenje o odobrenju lokacije sa urbanističko-tehničkim uslovima broj: 0902-up.386/1 od 28.10.2002. godine;
  - c. Rješenje o izdavanju elektroenergetske saglasnosti broj: 4131-8/122 od 06.11.2002. godine;
  - d. Naslovna strana Glavnog projekta izvedenog stanja potkovlja, investitora, Stanković Ljubica, kat.par.br. 415 KO Radovići;
  - e. Tehnički opis iz glavnog projekta izvedenog stanja potkovlja, investitora, Stanković Ljubica, kat.par.br. 415 KO Radovići;
  - f. Situacija terena iz glavnog projekta izvedenog stanja potkovlja, investitora, Stanković Ljubica, kat.par.br. 415 KO Radovići;
  - g. Grafički prilog – bočna fasada iz glavnog projekta izvedenog stanja potkovlja, investitora, Stanković Ljubica, kat.par.br. 415 KO Radovići;
  - h. Grafički prilog – prednja fasada iz glavnog projekta izvedenog stanja potkovlja, investitora, Stanković Ljubica, kat.par.br. 415 KO Radovići;
  - i. Grafički prilog – presjek 2:2 iz glavnog projekta izvedenog stanja potkovlja, investitora, Stanković Ljubica, kat.par.br. 415 KO Radovići;
  - j. Grafički prilog – presjek 1:1 iz glavnog projekta izvedenog stanja potkovlja, investitora, Stanković Ljubica, kat.par.br. 415 KO Radovići;
  - k. Grafički prilog – osnova potkovlja iz glavnog projekta izvedenog stanja potkovlja, investitora, Stanković Ljubica, kat.par.br. 415 KO Radovići;
2. Pristup informaciji iz tačke 1 ovog rješenja ostvariće se kopiranjem informacije podnosiocu zahtjeva.
3. Navedene kopije podnositelj zahtjeva će preuzeti lično, a nakon dostavljanja dokaza o uplati troškova postupka.
4. Troškovi postupka određuju se u iznosu od 2,00 eura koje je Jovanović Milomir dužna uplatiti na žiro račun broj 907-0000000083001-19 i o tome dostaviti odgovarajući dokaz.
5. Žalba na ovo rješenje ne odlaže njegovo izvršenje.

*Ponzed 27.09.2019  
- Uzroo : Šekatović M.*

**CRNA GORA  
OPŠTINA TIVAT**

Sekretarijat za planiranje prostora  
i održivi razvoj  
Broj: 0906-360-up-269/1  
Tivat, 25.09.2019. godine.

**Sekretarijat za planiranje prostora i održivi razvoj Opštine Tivat**, na osnovu člana 30 stav 1 Zakona o slobodnom pristupu informacijama ( »Sl.list Crne Gore« broj 44/12 i 30/17) i člana 18 i 23 Zakona o upravnom postupku („Sl.list Crne Gore“, broj 56/14, 20/15, 40/16 i 37/17), postupajući po zahtjevu Jovanović Milomira iz Tivta, radi pristupa informaciji, donosi sledeće:

**RJEŠENJE**

1. **Usvaja se** zahtjev Jovanović Milomira, broj 0906-360-up-269 od 23.09.2019. godine, pa mu se dozvoljava pristup informaciji na način da se kopira informacija:
  - a. Rješenje broj: 0903-up.454/1 od 28.05.2003. godine kojim se Stanković Ljubici odobrava legalizacija izvedenih radova- potkovle, na stambeno poslovnom objektu ( Su+P+1+Pk) na kat.par.br. 415 KO Radovići;
  - b. Rješenje o odobrenju lokacije sa urbanističko-tehničkim uslovima broj: 0902-up.386/1 od 28.10.2002. godine;
  - c. Rješenje o izdavanju elektroenergetske saglasnosti broj: 4131-8/122 od 06.11.2002. godine;
  - d. Naslovna strana Glavnog projekta izvedenog stanja potkovlja, investitora, Stanković Ljubica, kat.par.br. 415 KO Radovići;
  - e. Tehnički opis iz glavnog projekta izvedenog stanja potkovlja, investitora, Stanković Ljubica, kat.par.br. 415 KO Radovići;
  - f. Situacija terena iz glavnog projekta izvedenog stanja potkovlja, investitora, Stanković Ljubica, kat.par.br. 415 KO Radovići;
  - g. Grafički prilog – bočna fasada iz glavnog projekta izvedenog stanja potkovlja, investitora, Stanković Ljubica, kat.par.br. 415 KO Radovići;
  - h. Grafički prilog – prednja fasada iz glavnog projekta izvedenog stanja potkovlja, investitora, Stanković Ljubica, kat.par.br. 415 KO Radovići;
  - i. Grafički prilog – presjek 2:2 iz glavnog projekta izvedenog stanja potkovlja, investitora, Stanković Ljubica, kat.par.br. 415 KO Radovići;
  - j. Grafički prilog – presjek 1:1 iz glavnog projekta izvedenog stanja potkovlja, investitora, Stanković Ljubica, kat.par.br. 415 KO Radovići;
  - k. Grafički prilog – osnova potkovlja iz glavnog projekta izvedenog stanja potkovlja, investitora, Stanković Ljubica, kat.par.br. 415 KO Radovići;
2. Pristup informaciji iz tačke 1 ovog rješenja ostvariće se kopiranjem informacije podnosiocu zahtjeva.
3. Navedene kopije podnositelj zahtjeva će preuzeti lično, a nakon dostavljanja dokaza o uplati troškova postupka.
4. Troškovi postupka određuju se u iznosu od 2,00 eura koje je Jovanović Milomir dužna upлатiti na žiro račun broj 907-0000000083001-19 i o tome dostaviti odgovarajući dokaz.
5. Žalba na ovo rješenje ne odlaže njegovo izvršenje.

Primljeno:	73 - 09 - 2019			
Organ. jed.	Klasif. znak	Red. br.	Prilog	Vrijednost
0906-360	up-269			

SEKRETARIJAT ZA PLANIRANJE PROSTORA

(naziv organa kojem se podnosi zahtjev)

**PREDMET: ZAHTJEV ZA PRISTUP INFORMACIJI**

I - Na osnovu članova 3 i 18 Zakona o slobodnom pristupu informacijama („Sl. list Crne Gore“, br. 44/12) tražim pristup informaciji:

PROJEKTNU DOKUMENTACIJU ZA OBJEKAT  
NA PARCELI 415 UP 145 NA 104G  
STANKOVIC Lopatica

(naziv Informacije ili podaci na osnovu kojih se ona može identifikovati)

II - Pristup predmetnoj informaciji tražim u:

1. cjelosti

2. dijelu \_\_\_\_\_

(naznačiti tačan dio informacije)

III - Pristup želim ostvariti:

1. neposrednim uvidom u prostorijama organa

2. prepisivanjem ili skeniranjem informacije od strane podnosioca zahtjeva u prostorijama organa

3. dostavljanjem kopije informacije podnosiocu zahtjeva od strane organa vlasti:

a) neposredno:

• preuzima podnositelj zahtjeva

• ličnom dostavom kurirom na adresu \_\_\_\_\_

b) putem pošte na adresu \_\_\_\_\_

c) fax-om na broj \_\_\_\_\_

d) elektronskim putem na e-mail \_\_\_\_\_

e) \_\_\_\_\_

(način i oblik koji odgovara potrebama podnosioca zahtjeva koji je lice sa invaliditetom)

IV - Podnositelj zahtjeva:

(Ime i prezime)



OPĆINA TIVAT  
Ministarstvo za urbanizam  
i stambeno komunalne poslove  
Broj : 0903-asp456/1  
Tivat 28.05.2003 god.

Tijanac 89  
09.06.2003.  
Zemeljski  
32/03

Sekretarijat za urbanizam i stambeno komunalne poslove opštine Tivat, na osnovu člana 33 stavka 2.  
Zakona o izgradnji objekata "SI.Hot RCG" br. 55/00 i člana 192. Zakona o opštem upravnom postupku,  
"SI.Hot SIR" broj 33/97, na zahtjev Štefanović I. Jelica iz Tivta, donosi:

### UJEDNOSTAVLJENI

Odobrava se Štefanović I. Jelici iz Radovića legalizacija izvedenih radova - potrovljenih  
stambeno poslovničkim objektom (S+P+1+P). Objekti su sačinjeni na licu par. br. 415 K.O. Radovići.

Projektni dokumentaciju je izradio "BOROZAN INGENIERING" iz Tivta, pod brojem  
13/02. oktobar 2002. god.

Prihvatu izvedenih radova se mjeri se vrši mikrotvrdinska ispitivanja i dopuna učinkovitosti radova  
projektnom dokumentacijom, prema 81.43 Zakona.

Po dovršetku radova na objektu izrađenovati je članak poduzetnik zahtjev za tehnički pregled i izdavanje  
potvrde za uvođenje u eksploataciju.

Ovo odobrenje prestaje da vadi učinklo po ukuštu od godinu dana ne započne sa radovima, prema 81.35 Zakona.

Evidencija dokumentacije po ovom rješenju vodi se kod ovog Sekretarijata pod brojem 32/2003.

### Obrazloženje

Stanovnik I. Jelica se obratio ovom Sekretarijatu sa zahtjevom br. 0903-asp456 od 10.12.2002 god.  
u kojem se traži potporuza za legalizaciju potrovljenja na objektu koji se nalazi na licu par. br. 415 K.O. Radovići.

Na zahtjev za izdavanje odobrenja investitor je priložio sljedeću dokumentaciju:

- projekat
- rješenje o odobrenju lokacije ex UTU br. 0902-asp106/1 od 28.10.2002 god.
- arhitektonski enginering br. 0902-584/1 od 04.12.2002 god.
- elektroenginering br. 4131-8/122 od 06.11.2002 god.
- hidrogeodetski rezultanti br. 0706-asp-451/1 od 01.11.2002 god.
- zahtjev na najavu priključka na vodovodnu mrežu od 01.11.2002 god.
- zahtjev zaštinske br. 04-6-asp/1-235 od 01.11.2002 god.
- licenčni razgovor br. 121-956-2-2090/2002.
- potvrda o upisivanju komunalnim administrativnim liceu i tisk na vodovodnu mrežu

Pregledom priložene dokumentacije je utvrđeno da svi zahtevi za legalizaciju potrovljenja učinkuju  
prema 81.34, pa je izdavac bio u dispoziciji.

Izjava posla: Protiv ovog rješenja nema se izjaviti žalba Ministarstvu unutrašnjih poslova Republike, u roku  
od 15 dana od dana prijema. Žalba se smatra preko ovog Sekretarijata u skladu sa ugovorenim  
tarifom u iznosu od 1,0 € na žalbu broj 35730-040-019-6782.

MINISTARSTVO ZA URBANIZAM  
Ministar: Dr. Željko Čović grad.

MINISTAR SEKRETARIJATA  
Borozan Pravac d.o.o. ms pred.

Bojanac

Dostaviti :

- Županijskom Zr.
- grad. Izvršitelj,
- arhiva
- dosje

REPUBLIKA CRNA GORA  
OPŠTINA TIVAT  
Sekretarijat za urbanizam i  
stambeno komunalne poslove  
Broj:0902-up.386/1  
Tivat,28.10.2002.godine

Na osnovu člana 49. 50. i 55. Zakona o planiranju i uređenju prostora "Sl.list RCG" br.16/95, člana 12. Odluke o donošenju i sprovođenju Revidovanog i dopunjeno DUP-a Radovića "Sl.list SRCG"-opštinski propisi broj 28/89 i 14/95 i člana 192. Zakona o opštem upravnom postupku "Sl.list SRJ" broj 33/97, rješavajući po zahtjevu **STANKOVIĆ LJUBICE** iz Radovićima, Novo Naselje bb, Sekretarijat za urbanizam i stambeno komunalne poslove daje

### RJEŠENJE O ODOBRENJU LOKACIJE

Odobrava se **STANKOVIĆ LJUBICI**, lokacija za legalizaciju izvedenog stanja – potkovlja - na postojećem stambeno poslovnom objektu (**Su+P+1+Pk**). Objekat se nalazi na kat. par.**415 KO Radovići**, a po starom premjeru katastra to je čest.zem.1115/53.

Za objekat na čestici zemlje broj 1115/53 KO Radovići izdato je 1976.godine odobrenje za gradnju.

Legalizacija izvedenog stanja može se vršiti po urbanističko tehničkim uslovima, koji su sastavni dio ovog Rješenja.

Za navedene radove potrebno je izvaditi odobrenje za gradnju prema postupku koji je propisan Zakonom o izgradnji objekata.

Odobrenje lokacije prestaje da važi nakon šest mjeseci od izdavanja, ako se u međuvremenu ne pribavi građevinska dozvola.

#### O b r a z l o ž e n j e

Stanković Ljubica iz Radovićima, podnjela je zahtjev broj 09-up.386 dana 08.10.2002.godine kojim je traženo odobrenje lokacije sa urbanističko tehničkim uslovima za legalizaciju potkovlja na postojećem stambeno poslovnom objektu koji je izgrađen na čest.zemlje 1115/53 KO Radovići, a po novom premjeru katastra to je objekat 1 na kat.par.415 KO Radovići.

Zakonom o planiranju i uređenju prostora je utvrđeno da se lokacija određuje urbanističkim planom. Objekat o kojem je riječ nalazi se u obuhvatu DUP-a Radovića i u njemu je predviđena mogućnost legalizacije izvedenog stanja na objektu, a sve u skladu sa urbanističko tehničkim uslovima u prilogu rješenja i uslovima iz dispozitiva.

Imenovana je uz zahtjev dostavili kopiju plana i List nepokretnosti broj 121-956-2-2310/2002 od 25.10.2002.godine iz kojeg se vidi da je Stanković Ljubica vlasnik 1/1 objekta 1 i2 na kat.par.415 KO Radovići.

Na osnovu svih navedenih činjenica i zakonskih odredbi rješeno je kao u dispozitivu.

Pravna pouka: Protiv ovog Rješenja može se uložiti žalba Ministarstvu uređenja prostora u

Podgorici u roku od 15 dana od njegovog prijema. Žalba se ulaže preko ovog Sekretarijata uz uplatu administrativne takse u iznosu od 1,0€ na žiro račun broj 55730-840-018-6782.

Savjetnik za urbanizam,  
Vesna Nikolić,dipl.ing.arh.  
*Vesna Nikolić*

Dostaviti:-investitoru   
-urb.inspekciji  
-u dosije  
-arhivi



Sekretar,  
Predrag Borozan,dipl.ing.grad.

Na osnovu člana 49. 50. i 55. Zakona o planiranju i uređenju prostora "Sl.list RCG" br.16/95, člana 12. Odluke o donošenju i sprovodenju Revidovanog i dopunjeno DUP-a Radovića "Sl.list SRCG"-opštinski propisi broj 28/89 i 14/95, rješavajući po zahtjevu **STANKOVIĆ LJUBICE** iz Radovića, Novo naselje bb, Sekretarijat za urbanizam i stambeno komunalne poslove daje

## URBANISTIČKO TEHNIČKE USLOVE

Urbanistički tehnički uslovi se daju za izradu projektne dokumentacije za legalizaciju izvedenog potkrovlja na postojećem stambeno poslovnom objektu spratnosti suteren, prizemlje, sprat i potkrovje (Su+P+1+Pk), koji se nalazi na kat.par.415 KO Radovići.

Za objekat na čestici zemlje broj 1115/53 KO Radovići je izdato odobrenje za gradnju objekta, od strane nadležnog opštinskog organa, ali se prilikom izgradnje odstupilo od odobrene projektne dokumentacije, pa je sada potrebno uskladiti projektnu dokumentaciju sa izvedenim stanjem.

Izlaskom na lice mjesa konstatovano je da se radi o stambeno poslovnom objektu spratnosti suteren, prizemlje, sprat i potkrovje. U suterenu je poslovni prostor, a stanovanje je na ostalim etažama. Fasade su malterisane i obradene završnim fasadnim premazom u bijeloj boji. Vertikalna komunikacija je ostvarena preko unutrašnjeg stepeništa. Na svim otvorima su postavljene metalne grilje. Krov na objektu je dvovodni, pokriven crijevom. Na otvorenim površinama – terasama su postavljene ograde od betonskih stubića. Parcela je uređena i ograda.

Predmetna parcbla se nalazi u obuhvatu DUP-a Radovića u kojem je od kat.par.415 formirana urbanistička parcbla broj 341 i zatečeno stanje na objektu se može legalizovati.

Objekat je u skladu sa urbanističkim uslovima propisanim u DUP-u. Potkrovje do kojeg vodi unutrašnje stepenište može se legalizovati.

Preporučuje se sve metalne grilje zamjeniti drvenim, a ogradu od betonskih stubića zamjeniti punom zidanom ogradom koja se obrađuju isto kao i fasada. Željezne ograde kao i ograde od raznih ukrasnih betonskih elemenata ili drvene ograde po Planu dije dozvoljeno raditi.

Na parceli nije dozvoljeno graditi nove pomoćne samostojeće objekte.

Najviše 20% slobodne neizgrađene površine oko objekta može se popločati kamenim pločama ili betonskim pločama sa licem od pranog kulira. Velike kontinuirane betonske površine nije dozvoljeno raditi.

Na osnovu snimka postojećeg stanja i ovih urbanističko tehničkih uslova treba izraditi projektnu dokumentaciju na nivou izvođačkog projekta. U projektu treba da bude situacija u mjerilu 1:200 sa uređenjem parcele, osnove, presjek, fasade cijelog objekta, prilozi instalacija, te predmjeri svih građevinsko zanatskih radova sa upisanim cijenama.

Na projektnu dokumentaciju potrebno je od druge projektne kuće pribaviti dokument o tehničkoj kontroli projekta i na sve primjerke projekta treba staviti pečat o izvršenoj teh.kontroli ili ga parafirati.

Sa pribavljenim saglasnostima na projektnu dokumentaciju (elektro, vodoprivredna, vodoprivredna za kanalizaciju i sanitarna) obratiti se ovom Sekretarijatu radi dobijanja urbanističke saglasnosti.

Ovi urbanističko tehnički uslovi su sastavni dio Rješenja o odobrenju lokacije broj 0902-up.386/1 od 28.10.2002.godine.

Savjetnik za urbanizam,  
Vesna Nikolić, dipl.ing.arh.



Sekretar,  
Predrag Borozan, dipl.ing.grad.

## OPTIMA TIVAT

SEKRETARIJAT ZA URBANIZAM I

## STAMRĘNO KOMUNALNE POSLOVE

Proj:0902- up2385/1

Tivat, 23.10.2002.god.



Izvod iz revidovanog i dopunjeno DWP-a Radovića sa regulaciono-nivelacionog lista u R 1:1000 za objekat na urbanističkoj parcelei br.341 koja je formirana od kat.par.415 K0 Radovići.

## SAVJETNIK ZA URBANIZAM

Vesna Nikolić, dipl.ing, arh.

"ELEKTROPRIVREDA CRNE GORE" A.D. NIKŠIĆ  
Sektor za distribuciju Podgorica  
Elektroistribucija Tivat  
Broj: 4131-8/122  
U Tivtu, dana, 06.11. 2002. godine

Elektroprivreda Crne Gore A.D. Nikšić  
Broj 4001.8389  
Podgorica 15.XI.2002. god.

OBRAZAC 3/5

Na članova 65. i 66. Zakona o energetici (Sl.RCG br. 16/90, 13/91 i 21/93), članova 24-27 Opštih uslova za isporuku el.energije (Sl. RCG br. 1/92, 19/93 i 46/93), člana 27. Zakona o izgradnji i finansiranju investicionih objekata (Sl. RCG br. 22/90 i 46/90) i člana 206. Zakona o opštem upravnom postupku (Sl. SFRJ br. 32/78), rješavajući zahtjev za izdavanje elektroenergetske saglasnosti, br. 4131-8/122 od 06.11. 2002. godine shodno ovlašćenju iz Odluke direktora Preduzeća a br. 1001- 7392 od 15.08.1996. godine, donosim

## RJEŠENJE

o izdavanju elektroenergetske saglasnosti

(ovo Rješenje izdaje se samo Potrošačima kod kojih se snaga ne mjeri)

- I. Usvaja se zahtjev STANKOVIĆ LJUBICA iz TIVTA  
broj 4131-8/122 od 06.11. 2002. godine i izdaje elektroenergetska saglasnost pod sledećim  
elektroenergetskim, tehničkim i posebnim uslovima: LEGALIZACIJA IZGRAĐENOG POTKROVLJA  
Kategorija potrošnje DOMAĆINSTVO  
Odobrena snaga potrošača: 7,00 (kW)  
Naponski nivo priključka: 0.4 (kV)  
Mjesto priključka potrošača: postojeći priključak objekta na RT u prizemlju

Pripadajući trafo-reon (trafostanica): 10/0,4 kV Radovići II

Način priključenja potrošača:

- Spoljni priključak: postojeći kablovski
- Unutrašnji priključak: kablovski PPOO 5 x 4 mm<sup>2</sup>

Način izrade priključka: od RT u prizemlju objekta kabelom PPOO 5 x 4 mm<sup>2</sup> do RT u potkrovju

Mjesto mjerena: postojeće mjerjenje u objektu

Vrste mjernih uređaja:

- Brojilo električne energije: Ei – Niš 3x220/380V, 40A

- Uklopni sat: Ei – Niš

- Ograničavač opterećenja:

Zaštitni uređaj na priključku: osigurači

Predviđeni sistemi zaštite od direktnog i indirektnog dodira i prenapona:

- Zaštita od direktnog dodira: zaštitno izolovanje
- Zaštita od indirektnog dodira: sistem zajedničkog uzemljivača i strujna zaštitna sklopka
- Zaštita od prenapona:

Posebni uslovi su: učešće u povećanju snage transformatora u TS Radovići srazmjerno traženoj snazi

Vrijeme priključenja: trajno

Potrošač je dužan predvidjeti ugradnju opreme i korištenje tehnologija kojima neće ugroziti kvalitet električne energije i sigurnost napajanja potrošača.

- II. Nakon ispunjenja uslova iz ove saglasnosti, Potrošač je dužan da zahtijeva saglasnost za priključenje objekta na elektroenergetsku mrežu Isporučioca.
- III. Potrošač je dužan da do \_\_\_\_\_ godine zaključi ugovor o kupoprodaji električne energije.  
(Ispunjenoj uslova iz el.energetske saglasnosti i priključenjem potrošača na el.energetsku mrežu Isporučioca, smatra se da je sa njim zaključen ugovor po pristupu o kupoprodaji el.energije).
- IV. Podnositelj zahtjeva je dužan da u skladu sa članom 4. Zakona o utvrđivanju izvora sredstava za finansiranje izgradnje elektroenergetskih objekata (Sl. RCG br. 22/93), uporedo sa investicionim radovima vršiti uplatu sredstava i to na poseban račun: EPCG A.D. Nikšić, Sredstva za izgradnju elektroenergetskih objekata br. 55800-762-0-9144 kod službe platnog prometa u Nikšiću, po stopi od 1,5 %, što na iznos ukupne vrijednosti investicije od 22.896,00 € iznosi 343,50 €.
- V. Ova elektroenergetska saglasnost važi do 06.11. 2003 godine.
- VI. Troškovi izdavanja ovih uslova iznose 20€ i 40€ i Potrošač je dužan da ih avansno uplati na račun Isporučioca br. 55105-604-008-3343 Sektor za distribuciju Podgorica, 55730-604-7-1814 Distribucija Tivat.
- VII. Potrošač je obavezan na trajno čuvanje ovog dokumenta.

### O b r a z l o ž e n j e

STANKOVIĆ LJUBICA iz Tivta podnio je zahtjev za izdavanje elektroenergetske saglasnosti br. 4131-8/122 od 06.11. 2002. godine za priključenje objekta legalizacija izgrađenog potkovlja na elektroenergetsku mrežu Preduzeća, kao Isporučioca.

Uz zahtjev za izdavanje elektroenergetske saglasnosti podnijeta je dokumentacija specificirana na zahtjevu, a koja se čuva kod Isporučioca.  
Rješavajući zahtjev za izdavanje el.energetske saglasnosti na osnovu podnijete dokumentacije ocijenjeno je da istom treba udovoljiti uz pretpostavku ispunjenja datih energetskih, tehničkih i posebnih uslova u utvrđenom roku.  
Nakon ispunjenja uslova iz ove saglasnosti, Potrošač je dužan da zahtijeva priključenje objekta na el.energetsku mrežu Isporučioca i da zaključi ugovor o isporuci el.energije (ugovor po pristupu).  
Elektroenergetska saglasnost je oručena do 06.11. 2003. godine, nakon čega se zbog izmijenjenih okolnosti, mora tražiti nova saglasnost.  
Sa izloženog riješeno je kao i u izreci.

**PRAVNA POUKA:** Protiv ovog Rješenja može se izjaviti žalba Republičkom organu uprave nadležnom za poslov energetike, u roku od 15 dana od dana prijema.

Elektrodistribucija Tivat,  
Direktor,


Milić Miodrag, dipl.el.ing.

Sektor za distribuciju Podgorica  
Direktor,

Popović Igor, dipl. el. ing.

Dostavljeno:

- Podnositelju zahtjeva
- Službi razvoja Sektora
- Tehničkoj službi dijela preduzeća
- a/a

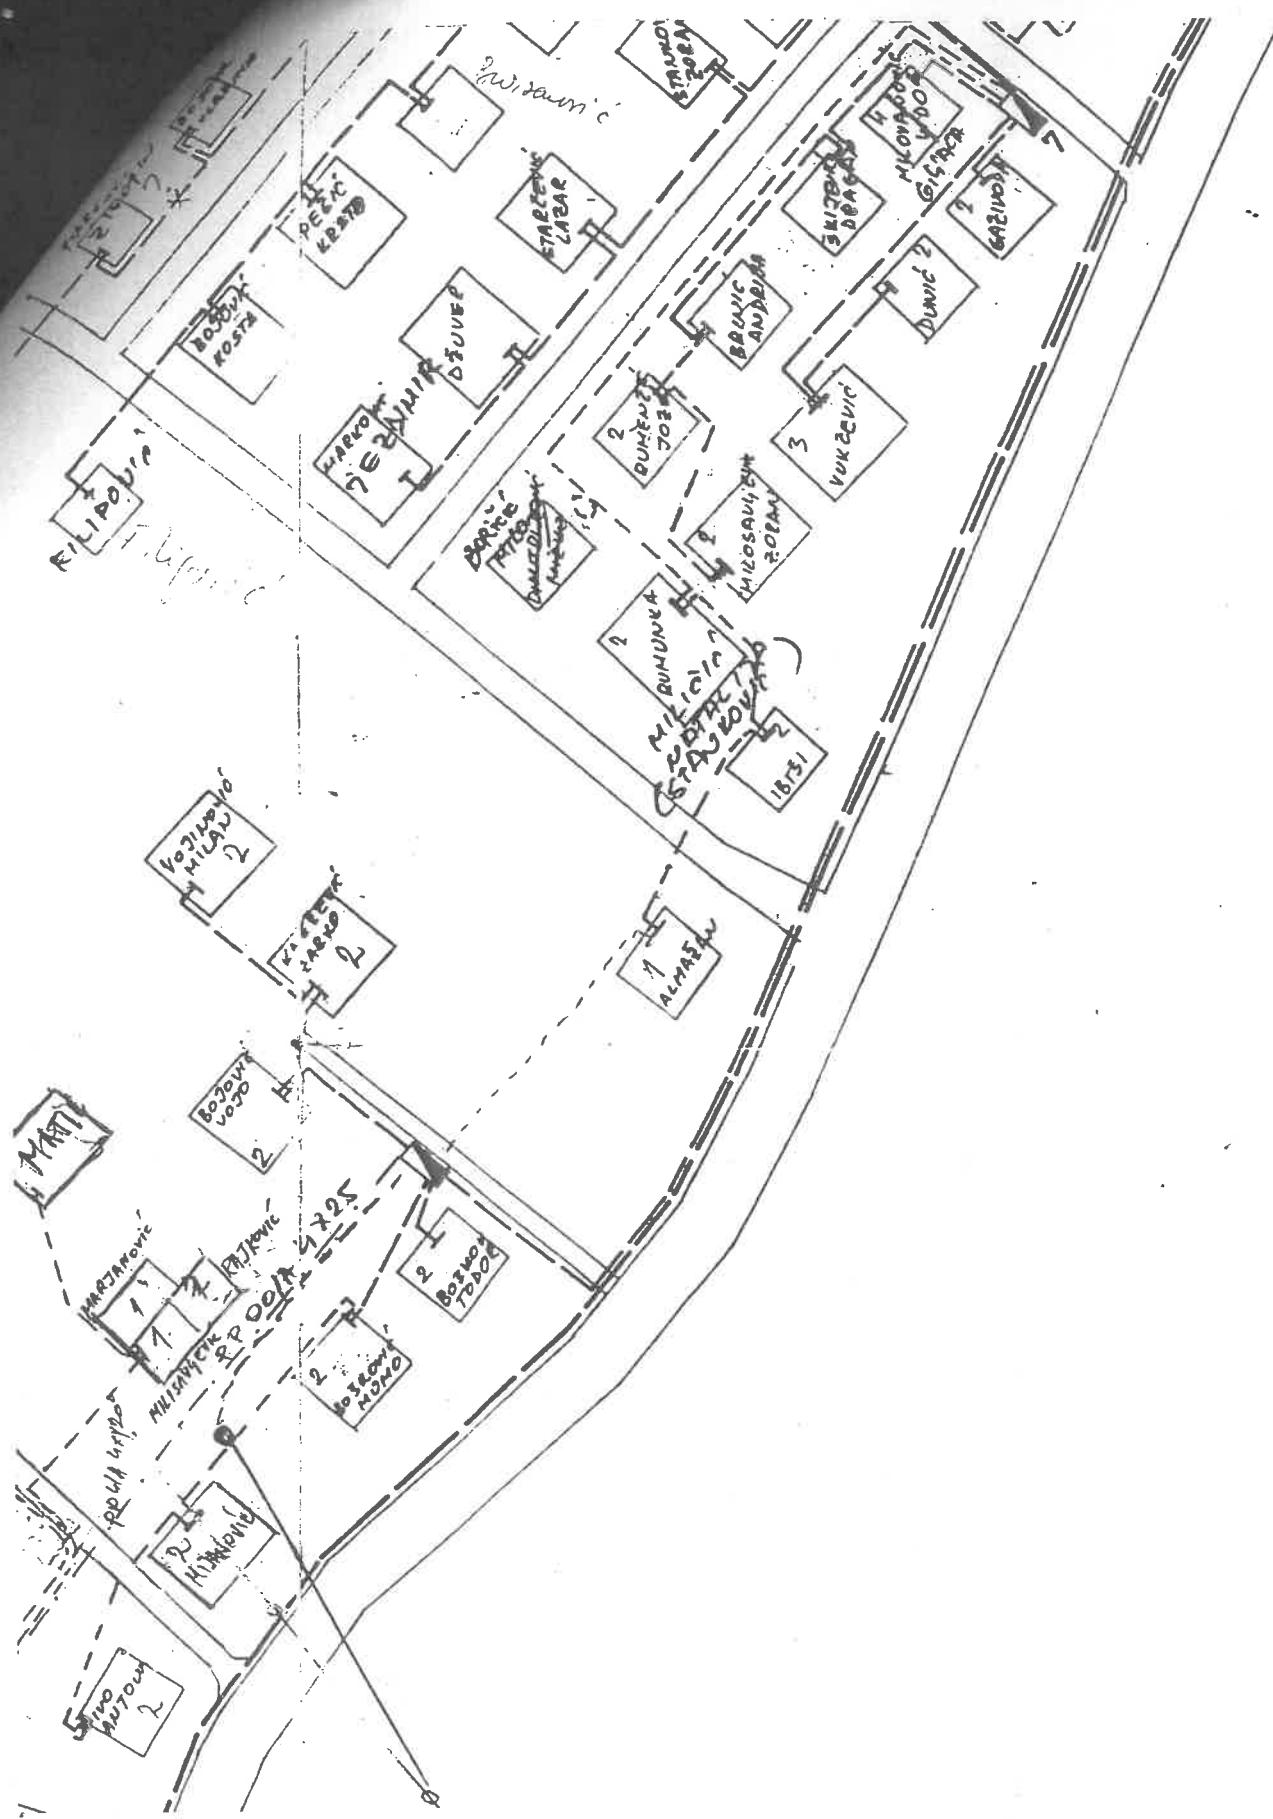

# "ELEKTROPRIVREDA CRNE GORE" AD NIKŠIĆ ELEKTRODISTRIBUCIJA TIVAT

## Tehničko rješenje priključka na NN mrežu za

Objekat: LEGACIJA CICA POTKROVCA

Vlasník: STANKOVIC' LJUBICA

U Tivtu, 06.11. 2002.g.

Obrado:  
Bukis

"BOROZAN INŽENJERING"  
Tivat, Kalimanj bb  
Tel/fax 082 671-125  
GSM 069 059 883  
e-mail [borozan@cg.yu](mailto:borozan@cg.yu)

- INŽENJERING  
- NADZOR  
- PROJEKTOVANJE  
- ATESTI  
- KONSALTING



## GLAVNI PROJEKAT IZVEDENOOG STANJA POTKROVLJA

Investitor: Stanković Ljubica

Lokacija: Radovići, kat. par. br. 415 K.O. Radovići

Broj: 23/02

oktobar 2002.

## Tehnički opis

Na zahtjev investitora radi se projekat potkovlja stambenog objekta spratnosti P+1+Pk koji se nalazi na kat. parceli broj 415 K.O. Radovići. Potkovlje je već potpuno završeno i useljeno.

Lokacija na kojoj je izgrađen objekat se nalazi u naselju Radovići, opština Tivat. Parcelska imo kolski prilaz sa puta, a na parceli je moguće parkiranje.

Suteren, prizemlje i sprat su potpuno završeni i useljeni i za taj dio objekta postoji građevinska dozvola i projekat po kojem su izvedeni radovi. Komunikacija između pojedinih cjelina u objektu je obezbijedena unutrašnjim armiranobetonskim stepeništema.

Unutrašnja obrada zidova i podova u objektu je standardna. Podovi u sobama, hodniku i stepeništu su od itisona, a u WC-u su od keramičkih pločica.

Zidovi su grubo i fino malterisani i obojeni jupolom, a WC-u su obloženi keramičkim pločicama.

Fasade su već malterisane i završno obradene fasadeksom u svjetlom tonu.

Fasadna stolarija je standardna, drvena sa metalnim griljama, bojena i zaštićena.

Krov je kosi, dvovodan sa kalkanskim zidovima na sjeverozapadnoj i jugoistočnoj strani, a krovni pokrivač je crijepljivo.

Objekat je građen sistemom nosivih zidova i monta tavanica. Kako izgradnju objekta nije nadzirao stručni nadzorni organ koji bi garantovao kvalitet izvedenih radova i ugrađenog materijala odgovornost za stabilnost objekta snosi investitor.

U objekat su ugrađene elektro, vodovodne i kanalizacione instalacije koje su priključene na gradske instalacije pod uslovima koje su odredile nadležne organizacije koje gazduju tim instalacijama.

Tivat, oktobra 2002. godine





"BOROZAN INŽENJERING"  
Tivat, Kalimanj bb  
Tel/fax 082 671-125  
GSM 069 059 883  
e-mail [borozan@cg.yu](mailto:borozan@cg.yu)


- INŽENJERING  
- NADZOR  
- PROJEKTOVANJE  
- ATESTI  
- KONSALTING

## ARHITEKTURA

## SITUACIJA


R=1:200

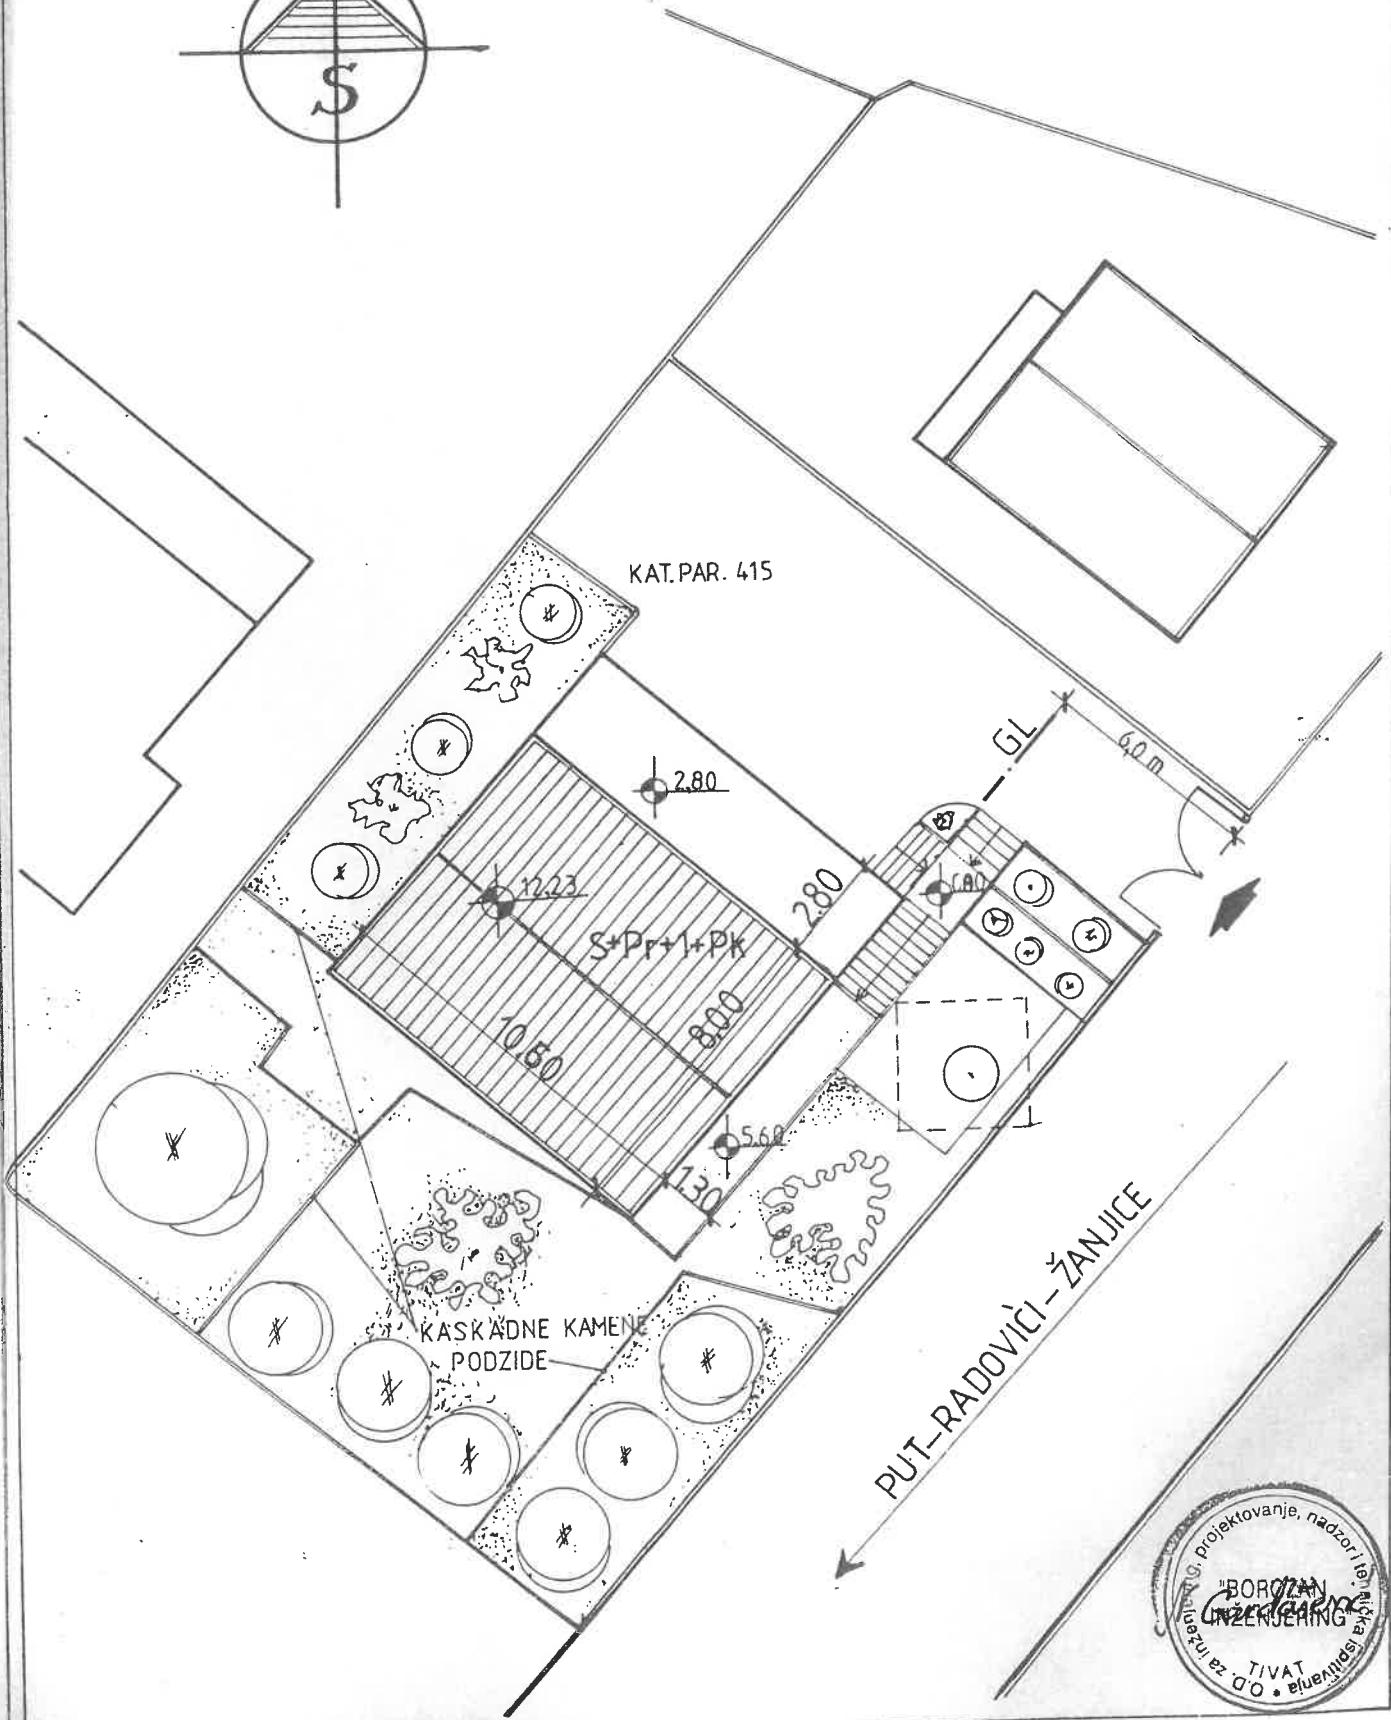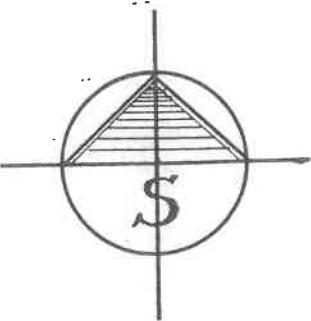

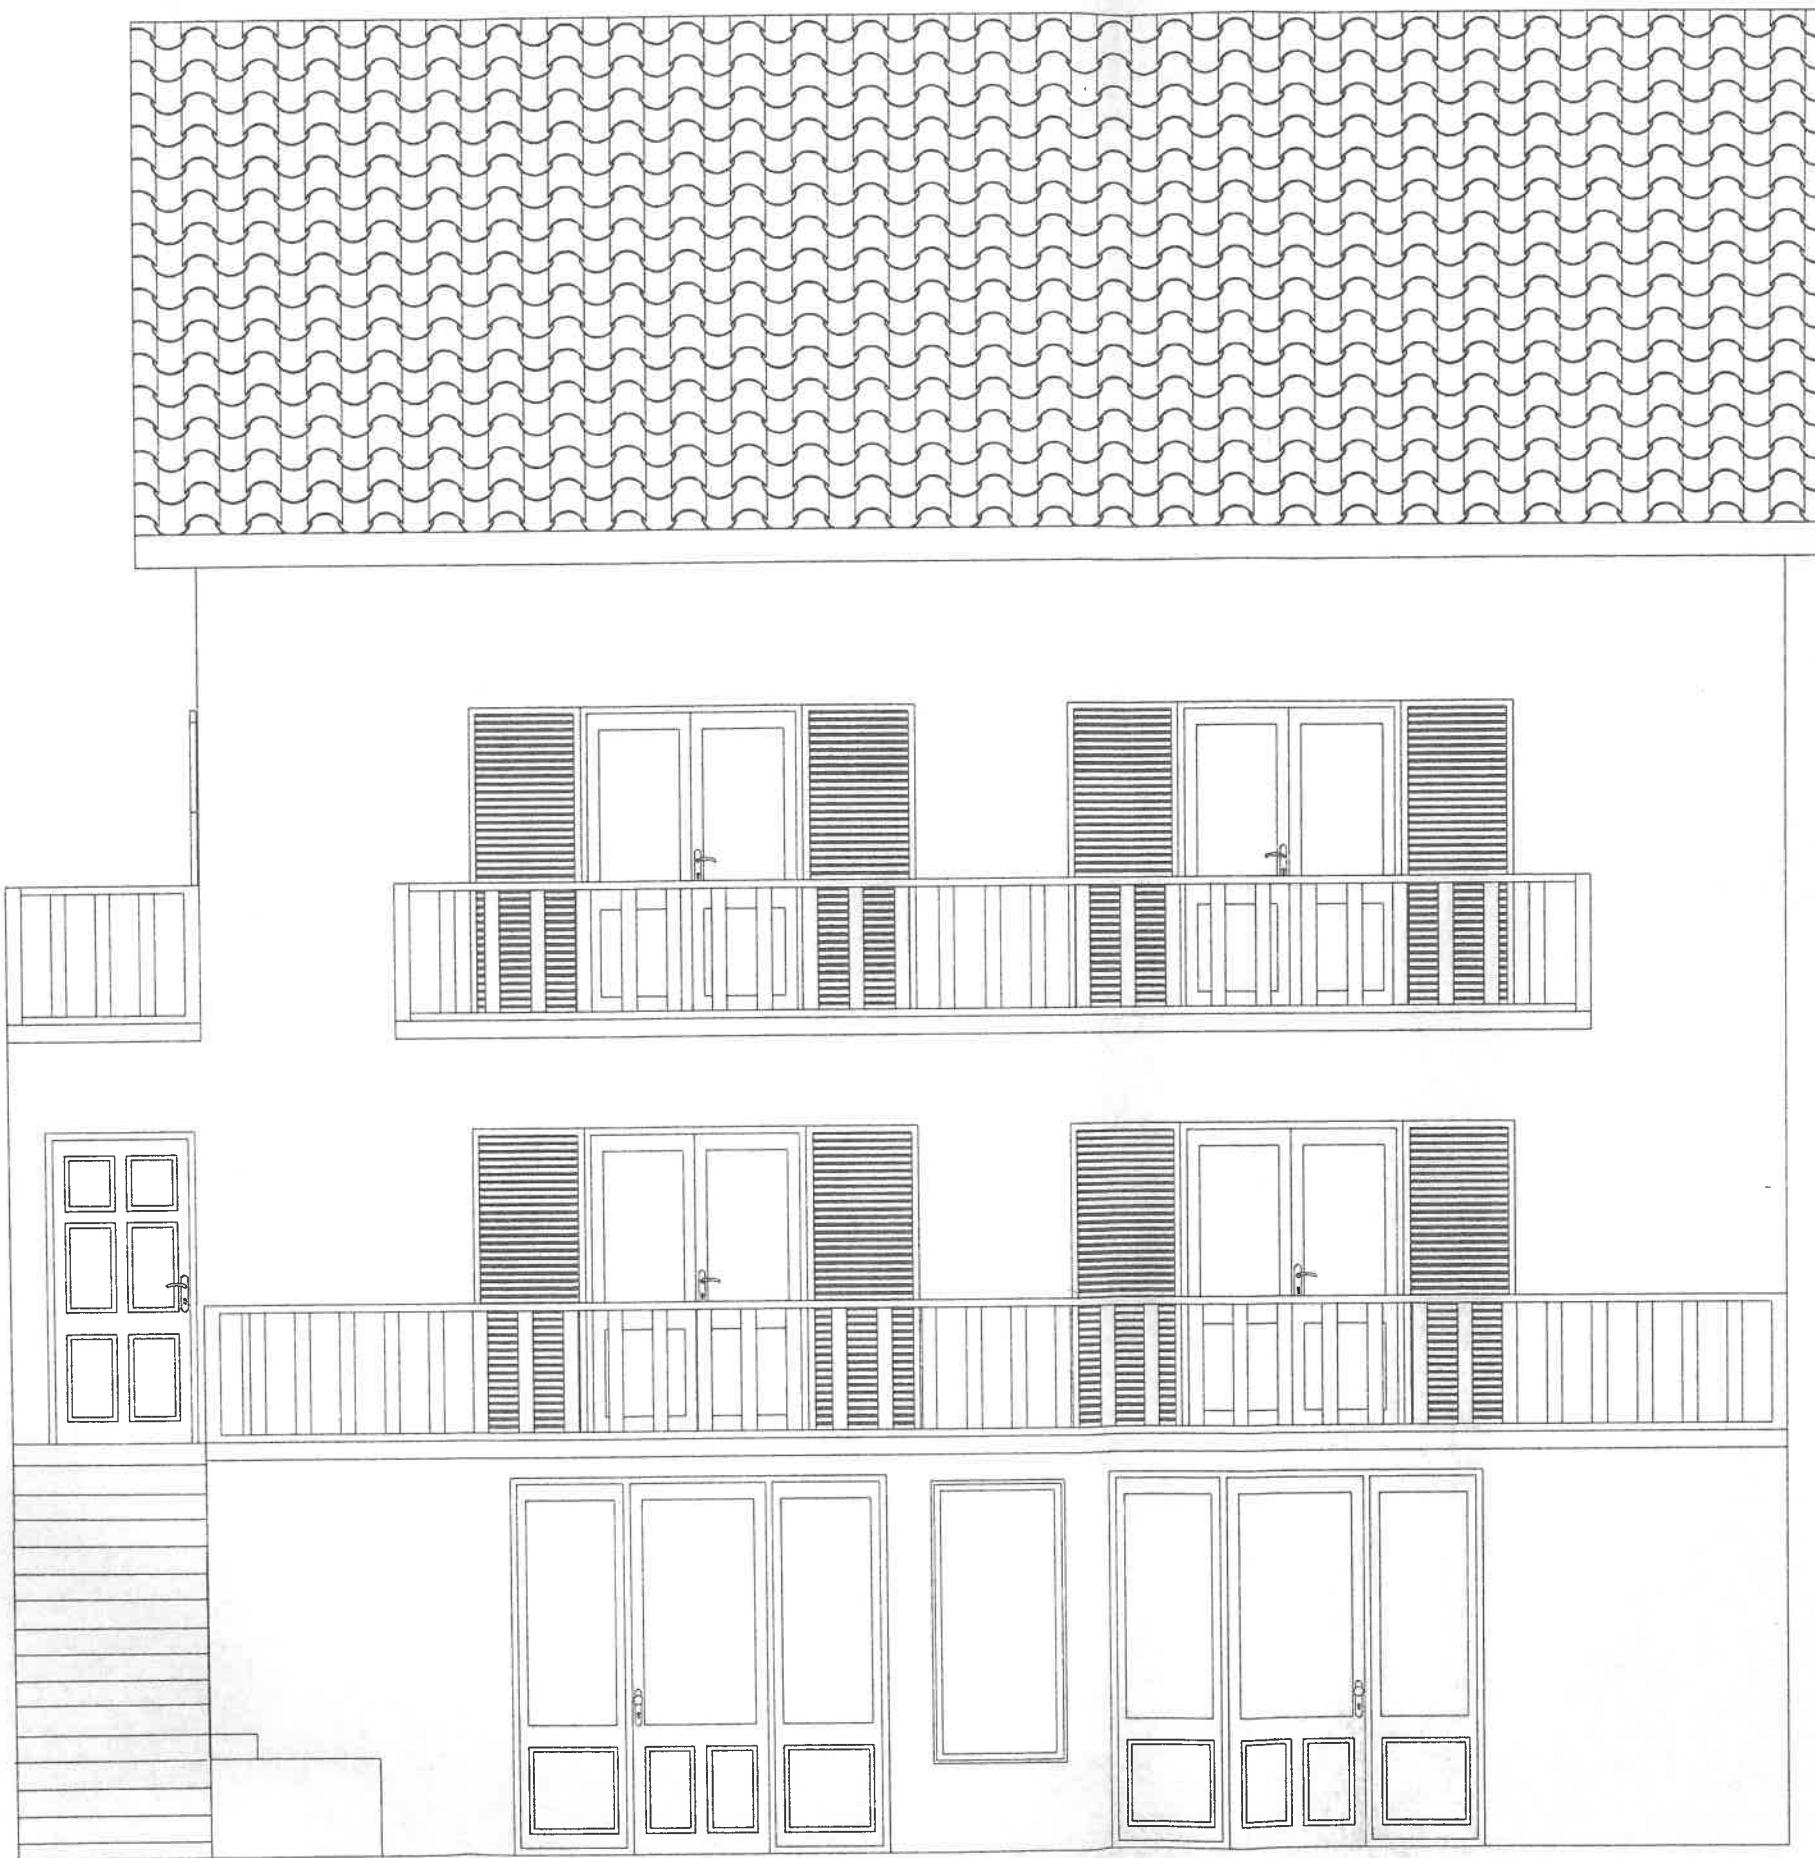


PREDNJA FASADA  
R 1:50



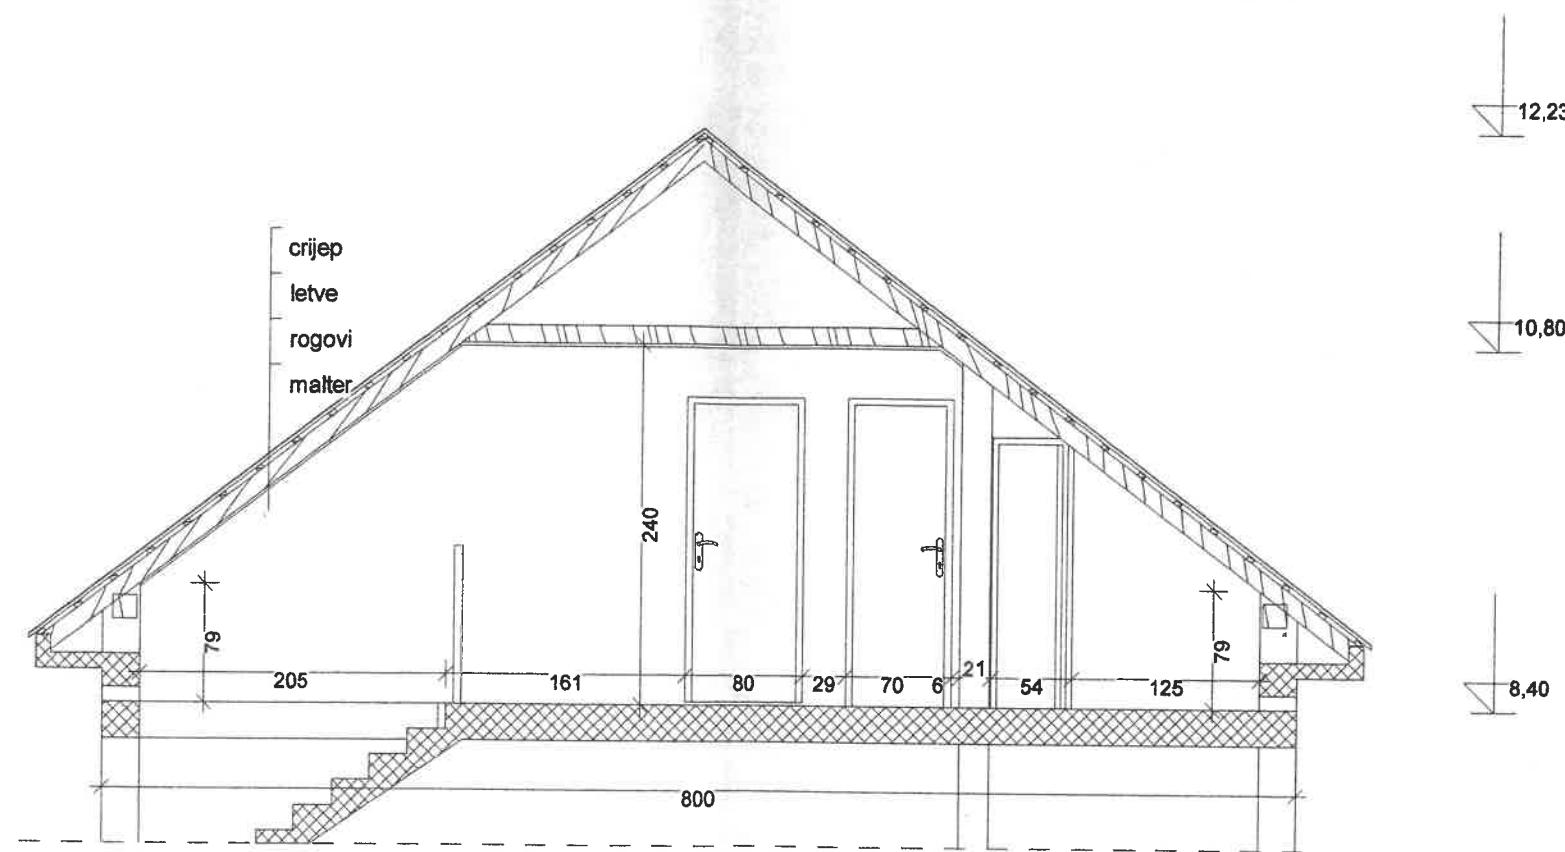

PRESJEK 1-1  
R 1:50

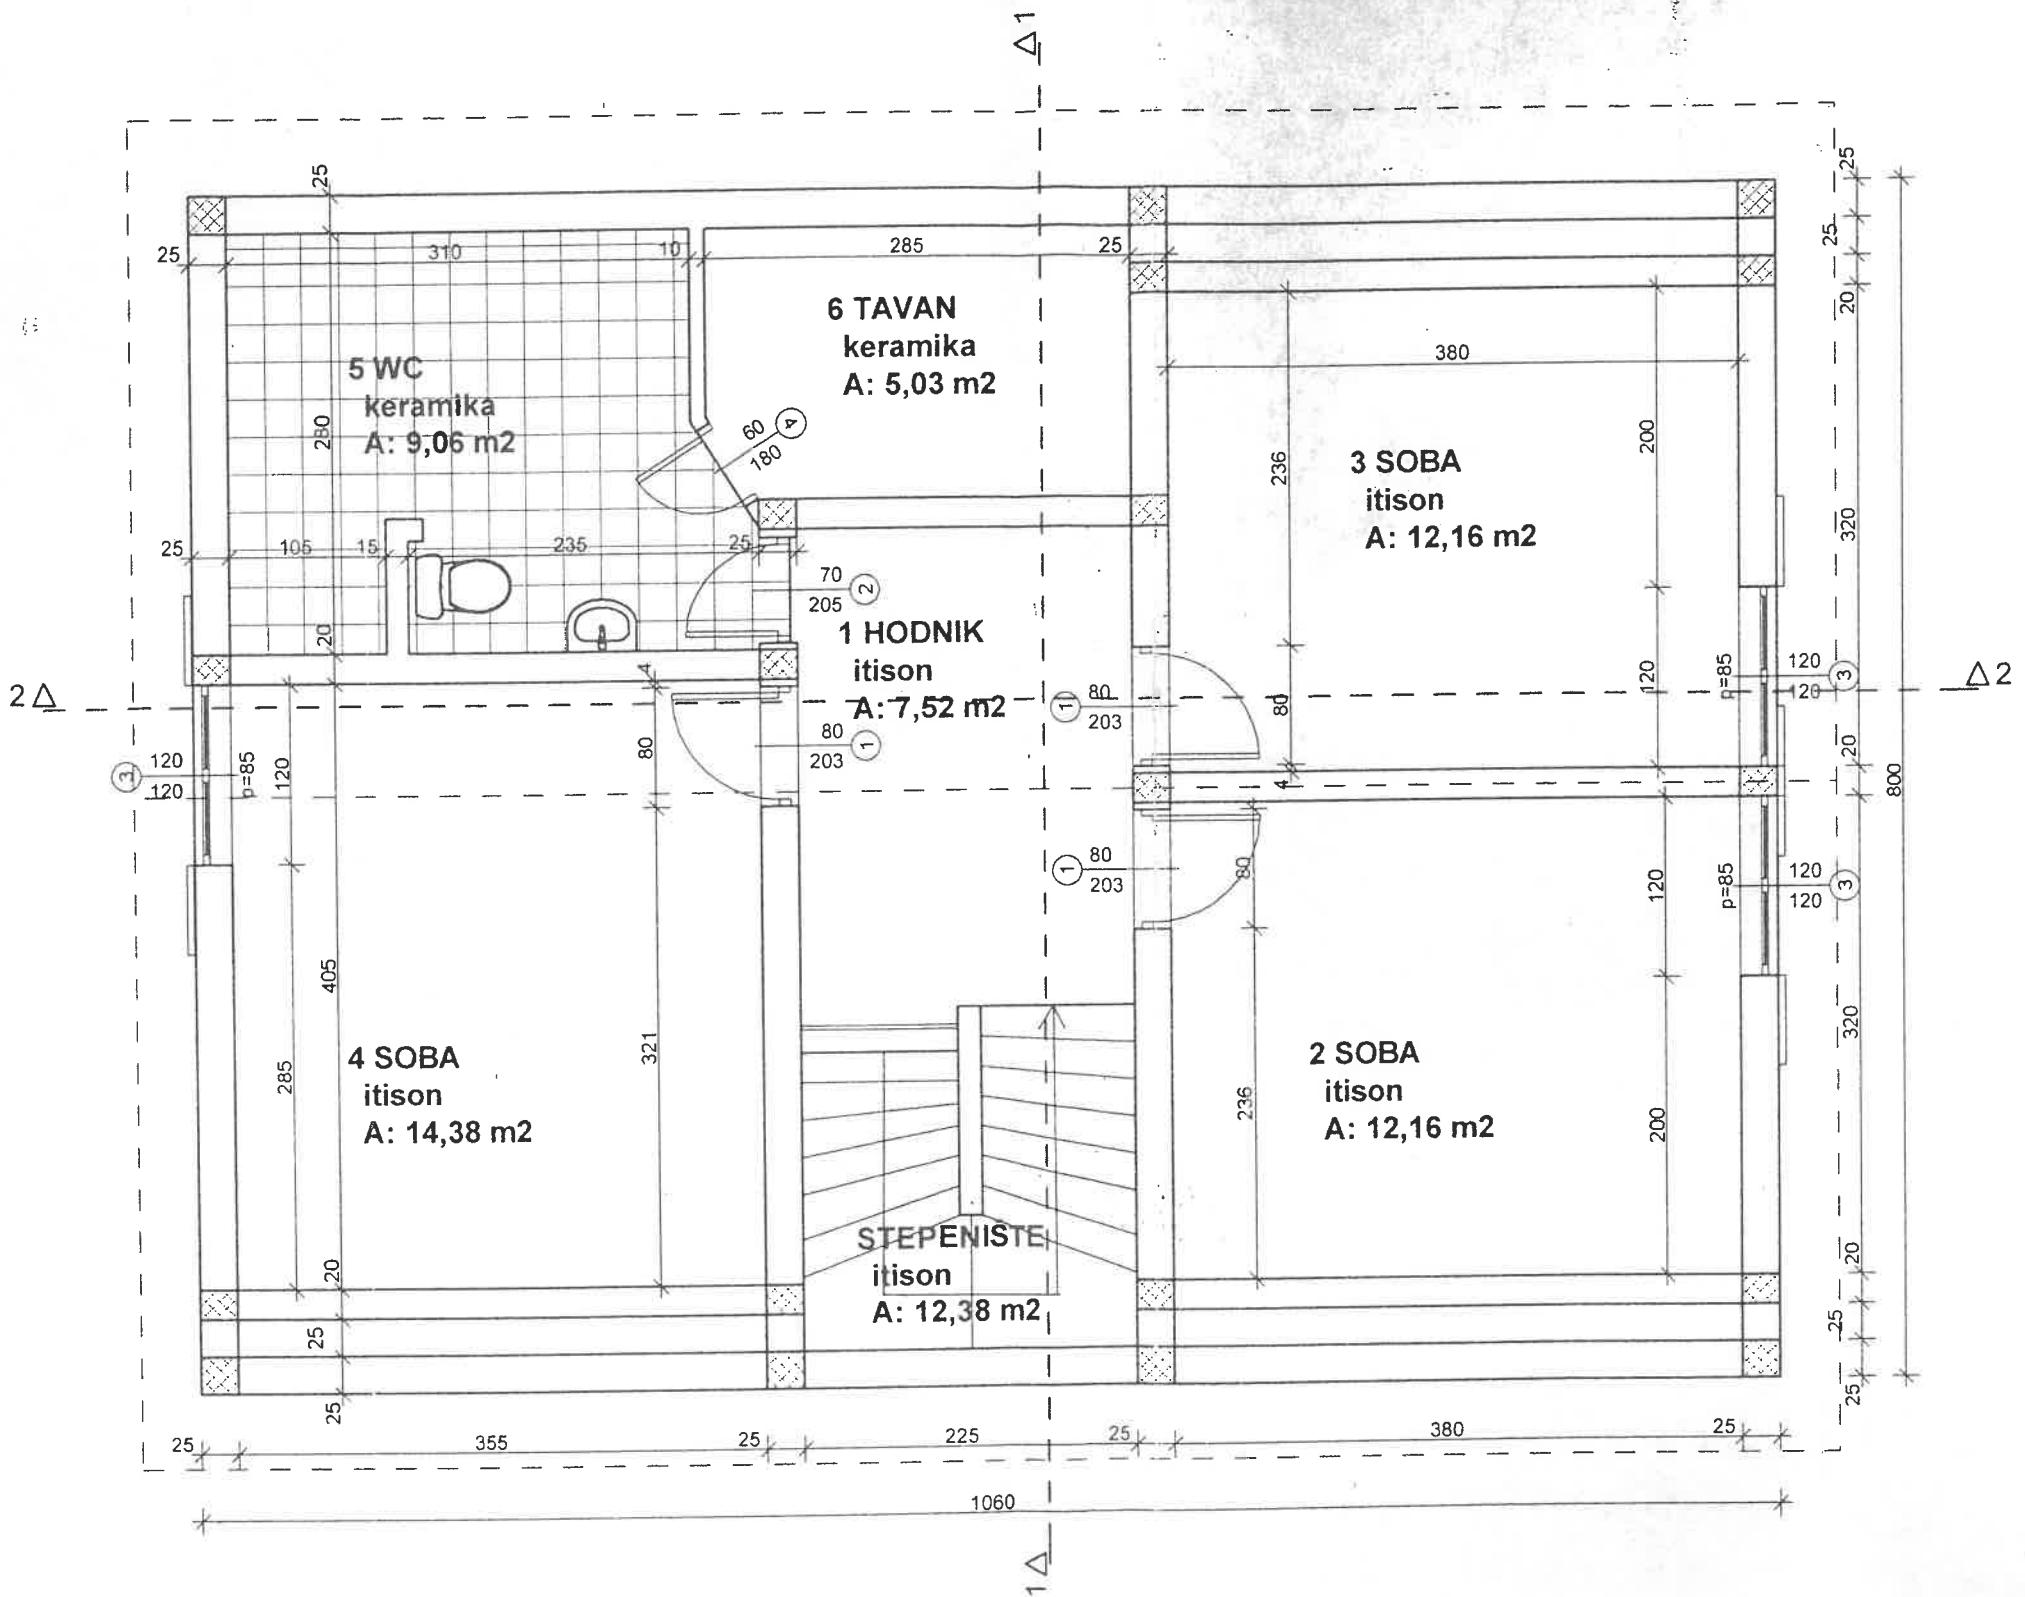

# OSNOVA POTKROVLJA

R 1:50






# BOČNA FASADA

R 1:50



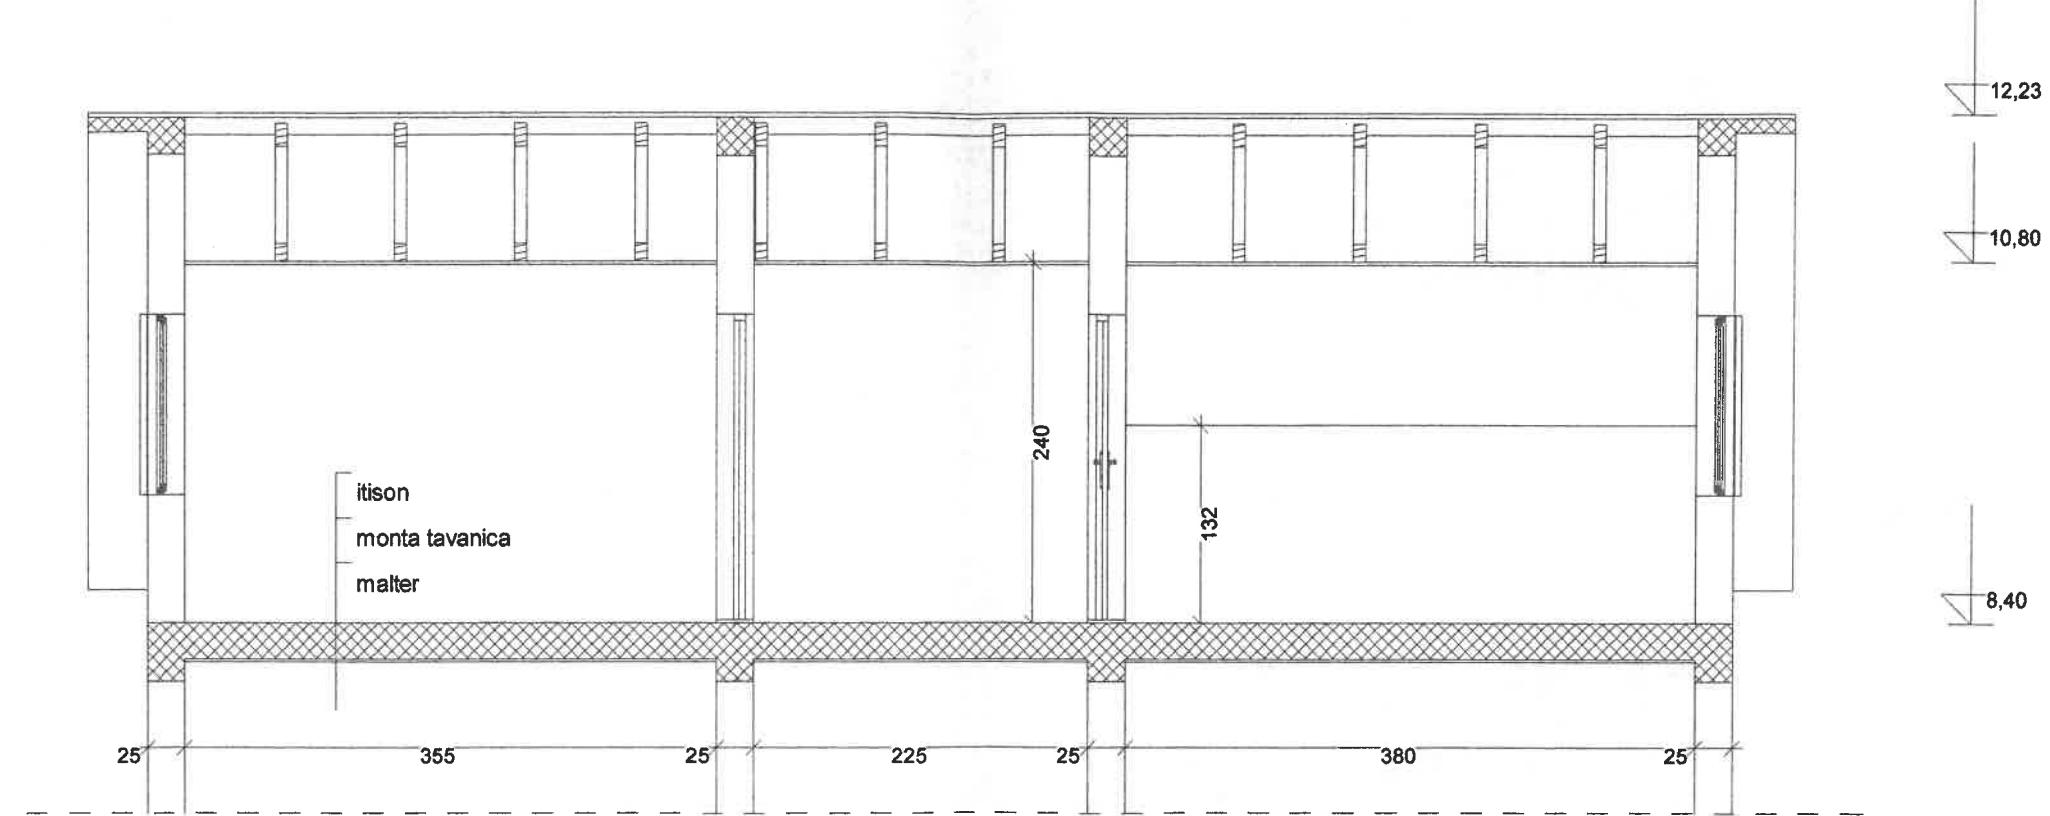

PRESJEK 2-2  
R 1:50

