

**CRNA GORA**  
**OPŠTINA TIVAT**  
**Sekretarijat za planirnje prostora**  
**i održivi razvoj**  
Broj: 0906-360-up-253/1  
Tivat, 12.09.2019. godine

**Sekretarijat za planiranje prostora i održivi razvoj Opštine Tivat**, na osnovu člana 30 stav 1 Zakona o slobodnom pristupu informacijama ( »Sl.list CG » br. 44/12 i 30/17) i člana 18 Zakona o upravnom postupku („Sl.list Crne Gore“, broj 56/14, 20/15, 40/16 i 37/17), postupajući po zahtjevu Popović Đura iz Tivta, radi pristupa informaciji, donosi

### **R J E Š E N J E**

1. **Usvaja se** zahtjev Popović Đura iz Tivta, broj 0906-360-up-253 od 10.09.2019. godine, pa se dozvoljava pristup informaciji:
  - a. Kopija naslovne strane Glavnog projekta stambene zgrade, investitora Zifra Nikola;
  - b. Kopija Rješenja broj; 16-up.334/1 od 10.06.1980. godine, izdato od strane Skupštine Opštine Tivat, Odjeljenje za privredu i inspeksijske poslove, Referat za građevinarstvo, kojim se Zifra Nikoli odobrava izgradnja stambene zgrade na čestici zemlje br. 788/5 KO Lepetane;
  - c. Grafički prilog-osnova sprata iz glavnog projekta stambene zgrade, investitora Zifra Nikola;
  - d. Grafički prilog-osnova prizemlja iz glavnog projekta stambene zgrade, investitora Zifra Nikola;
  - e. Grafički prilog- presjek iz glavnog projekta stambene zgrade, investitora Zifra Nikola;
2. Pristup informaciji iz tačke 1 ovog Rješenja ostvariće se ličnim preuzimanjem kopije informacije, od strane podnosioca zahtjeva.
3. Podnosilac zahtjeva se oslobađa troškova kopiranja imajući u vidu da se radi o neznatnim troškovima.
4. Žalba protiv ovog Rješenje ne odlaže njegovo izvršenje.

### **O b r a z l o ž e n j e**

Popović Đuro iz Tivta obratio se ovom Sekretarijatu, zahtjevom, broj 0906-360-up-253 od 10.09.2019. godine, da mu se omogući pristup informaciji i to na način da mu



se kopira „Građevinska dozvola br. 16-up.334/1 od 10.06.1980. godine na ime Zifra Nikola“.

Postupajući po predmetnom zahtjevu Sekretarijat za planiranje prostora i održivi razvoj Opštine Tivat je utvrdio da posjeduje traženu informaciju, te da se u istoj ne nalaze podaci čijim bi se objelodanjivanjem ugrozio neki od interesa iz člana 14 Zakona o slobodnom pristupu informacijama, pa nalazi da zahtjev treba usvojiti kao osnovan, u skladu sa članom 13 i članom 21 stav 2 Zakona o slobodnom pristupu informacijama.

Na osnovu člana 30 stav 2 Zakona o slobodnom pristupu informacijama, kojim je normirano da se rješenjem kojim se dozvoljava pristup informaciji određuju troškovi postupka, tačkom 3 dispozitiva rješenja odlučeno da nije bilo troškova postupka, dok je saglasno članu 36 istog Zakona kojim je propisano da žalba ne odlaže izvršenje rješenja, tačkom 4 dispozitiva određeno je da žalba nema suspenzivno dejstvo.

Na osnovu izloženog, rješeno je kao u dispozitivu.

**UPUTSTVO O PRAVNOJ ZAŠTITI:** Protiv ovog rješenja može se izjaviti žalba Agenciji za zaštitu podataka o ličnosti i pristup informacijama u roku od 15 dana od dana prijema istog, neposredno ili preko ovog Sekretarijata. Žalba se podnosi u dva primjerka, sa dokazom o uplati 5,00 eura administrativne takse na žiro račun broj 510-9146777-39.

*Samostalna savjetnica I za pravne poslove  
Slađana Samardžić, dipl.pravnica*

*V.D. Sekretara Sekretarijata,  
Tamara Furtula, dipl.pravnica*

**DOSTAVITI:**

- Popović Đuro, 
- Arhivi

Primljeno:	10-09-2019			
Organ. jec.	Klasif. znak	Red. br.	Prilog	Vrijednost
0906	-360-up-	253		

Sekretarijat za planiranje prostora  
(naziv organa kojem se podnosi zahtjev) i održivi razvoj

**PREDMET: ZAHTJEV ZA PRISTUP INFORMACIJI**

I - Na osnovu članova 3 i 18 Zakona o slobodnom pristupu informacijama („Sl. list Crne Gore“, br. 44/12) tražim pristup informaciji:

ZA IZDAVANJE GRAĐEVINSKE DOZVOLE

ZIFRA NIKOLA LEPETAHE BR 16 up 334/1

od 10. 06. 1980

(naziv informacije ili podaci na osnovu kojih se ona može identifikovati)

II - Pristup predmetnoj informaciji tražim u:

1. cjelosti
2. dijelu \_\_\_\_\_

(naznačiti tačan dio informacije)

III - Pristup želim ostvariti:

1. neposrednim uvidom u prostorijama organa
2. prepisivanjem ili skeniranjem informacije od strane podnosioca zahtjeva u prostorijama organa

3. dostavljanjem kopije informacije podnosiocu zahtjeva od strane organa vlasti:

a) neposredno:

preuzima podnosilac zahtjeva

- ličnom dostavom kurirom na adresu \_\_\_\_\_

b) putem pošte na adresu \_\_\_\_\_

c) fax-om na broj \_\_\_\_\_

d) elektronskim putem na e-mail \_\_\_\_\_

e) \_\_\_\_\_

(način i oblik koji odgovara potrebama podnosioca zahtjeva koji je lice sa invaliditetom)

IV - Podnosilac zahtjeva:

Popović Đuro

(Ime i prezime fizičkog lica ili naziv pravnog lica)

(ad. \_\_\_\_\_

210

(po \_\_\_\_\_

SKUPŠTINA OPŠTINE TIVAT  
Odjeljenje za privredu i  
inspekcijske poslove  
Referat za ~~grad~~ ~~in~~ ~~ar~~ ~~st~~ ~~v~~ ~~o~~  
Broj: 16-  
Tivat, 10. juna 1980.

Na osnovu člana 22. stav 1. i člana 26. Odluke o gradjenju ("Sl.list SRCG"-opštinski propisi br. 21/78) i člana 202. Zakona o opštem upravnom postupku, Odjeljenje za privredu i inspekcijske poslove Skupštine opštine Tivat, a po zahtjevu ZUPRA MILIČKA donosi

R J E Š E N J E

O ODOBRENJU IZGRADNJE STALNOG OBJEKTA

Odobravamo ZUPRA MILIČKA da može izgraditi  
stambenu zgradu na čest.zem.br. 733/5 K.O. Lepetane.  
"Projekt" Eljevi Projektnu dokumentaciju za navedene radove izradilo je ZUPRA MILIČKA  
a označena je šifrom-brojem 239/78.

Predračunska vrijednost navedenih radova iznosi 108/80  
Evidencija dokumentacije po ovom rješenju vodi se pod br.

Proje početka izgradnje objekta imenovani je dužan da traži izlazak stručnih lica na teren radi odredjivanja gradjevinske linije i početnog ugla zgrade.

O početku radova na izgradnji objekta učesnici u gradnji su dužni izvijestiti nadležni opštinski organ radi vršenja nadzora nad izvodenjem radova.

Prilikom izvodenja radova učesnici u gradnji ne smiju vršiti nikakve izmjene ni dopune odobrene dokumentacije bez pribavljanja posebnog odobrenja od donosioca ovog rješenja. Prilikom izvodenja radova učesnici u gradnji se moraju pridržavati svih uslova datih u parcijalnoj dokumentaciji i svih važećih propisa, odredaba Odluke o gradjenju i Odluke o planiranju i uredjenju prostora ("Sl.list SRCG"br. 21/78).

Vlasnik objekta je dužan da obavijesti nadležnu inspekcijsku službu SO Tivat o budućem izvodjaču radova.

Prije podnošenja zahtjeva za tehnički pregled, vlasnik objekta je dužan srušiti stari objekat.

Ovo rješenje prestaje da važi ako se u roku od godine dana ne izvrši minimum glavnih radova.

O b r a z l o ž e n j e

ZUPRA MILIČKA je podnio zahtjev za izdavanje rješenja o izgradnji stalnog objekta i priložio:

- projektni elaborat,
- urbanističku saglasnost,
- elektroenergetsku saglasnost,
- sanitarnu saglasnost,
- vodoprivrednu saglasnost,

- dokaz o pravu vlasništva - korišćenja zemljišta,
- izjavu da izgradnjom neće prekoračiti maksimum zakonom dozvoljenog vlasništva stambenog prostora,
- priznanicu o uplaćenju taksi za izgradnju skloništa,
- potvrdu o uplaćenim - oslobadjanju komunalija,

Ovo rješenje oslobodjeno je plaćanja takse na osnovu čl. 25. Zakona o elementarnim nepogodama ("Sl.list SRCG" br. 36/77).

Pregledom dokumentacije je utvrđeno da nema smetnji za izdavanje traženog odobrenja pa je riješeno kao u dispozitivu.

PRAVNA POUKA: Protiv ovog rješenja može se uložiti žalba u roku od 15 dana od dana dostavljanja. Žalba se predaje preko ovog odjeljenja ili neposredno Republičkom komitetu za urbanizam gradjevinarstvo i stambeno komunalne poslove Titograd a može se izjaviti i na zapisnik.

Dostaviti: vlasniku 2X  
Gradjevinskoj inspekciji,  
dosijeku i  
arhivi.-

ZNAČILNIK  
atković ing. Anton

NAPOMENA: Objekat se kreditira iz sredstava solidarnosti.

REP. ENT,  
Sindak Nada

108/80

*Handwritten signature*

*Original submitted  
1977/1978 od 1. III 79.*

*Handwritten signature*


# PROJEKT

P. PODZEČE ZA PROJEKTOVANJE - HERCEGOVINA

INVESTITOR ZIPKO NIKOLA - LEPOTANJE		
OBJEKAT I MJESTO STAMBENA ZGRADA TIP 1-G		
FAZA C-10	DATUM AVG 78	BR. TEHN. DN. 263/78
GLAVNI PROJEKTANT MIRN. BOK. MIROSO BUKIĆ Osn. br. 517-1/78		
SARADNIK PROJEKTANT (		
PRORACUNAO-KALKULISAO Arh. tehn. SUKOVIC SVETOZAR Osn. br.		
CRTAO-PREPISAO-SNIRIO MIRN. BOK. MIROSO BUKIĆ Osn. br. 517-1/78		
CRTEŽ GLAVNI PROJEKAT	RAZMERA 1:50	

DA JE IZVRŠENA UNUTRAŠNJA  
TEHNIČKA KONTROLA  
OPJEKTAVA

*Handwritten signature*

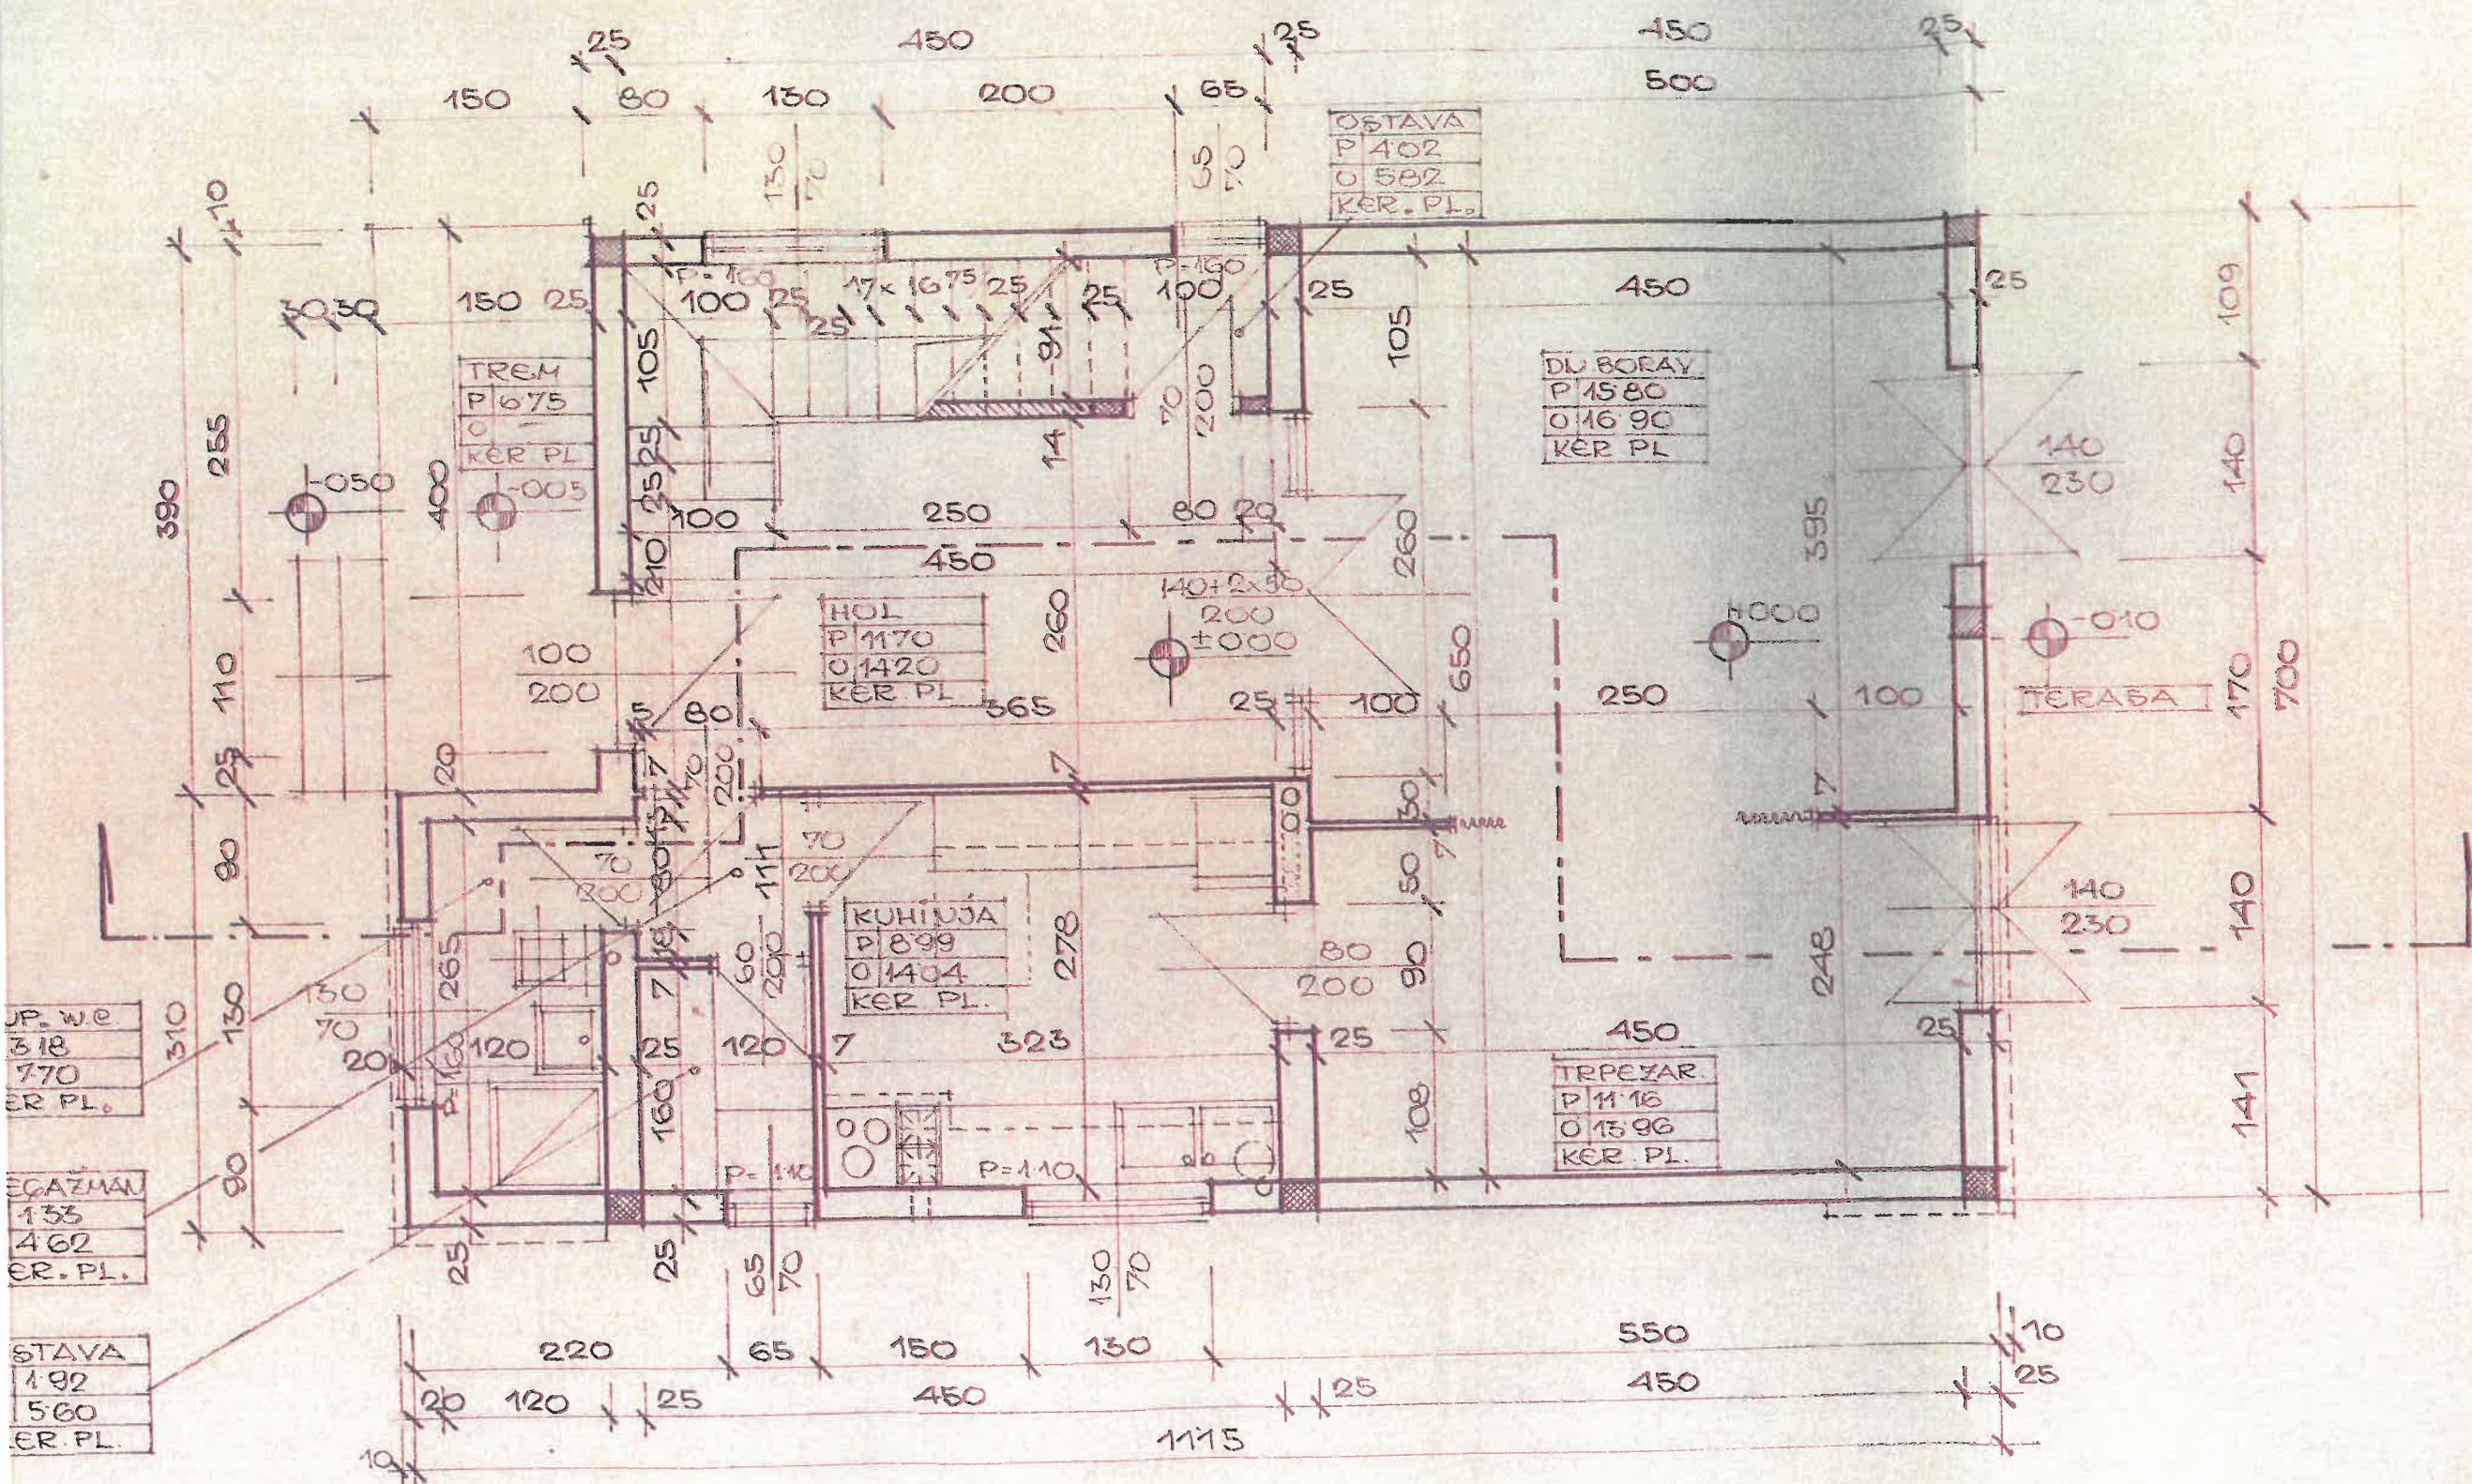


22.04.1990  
*[Signature]*

UP. W.E  
 318  
 770  
 KER. PL.

EGAZMAN  
 133  
 462  
 KER. PL.

STAVA  
 192  
 560  
 KER. PL.

PROJEKCIJA  
 ZIFRA  
 PORODIČNA  
 C-D AVD  
 OSNOVA PRIJE

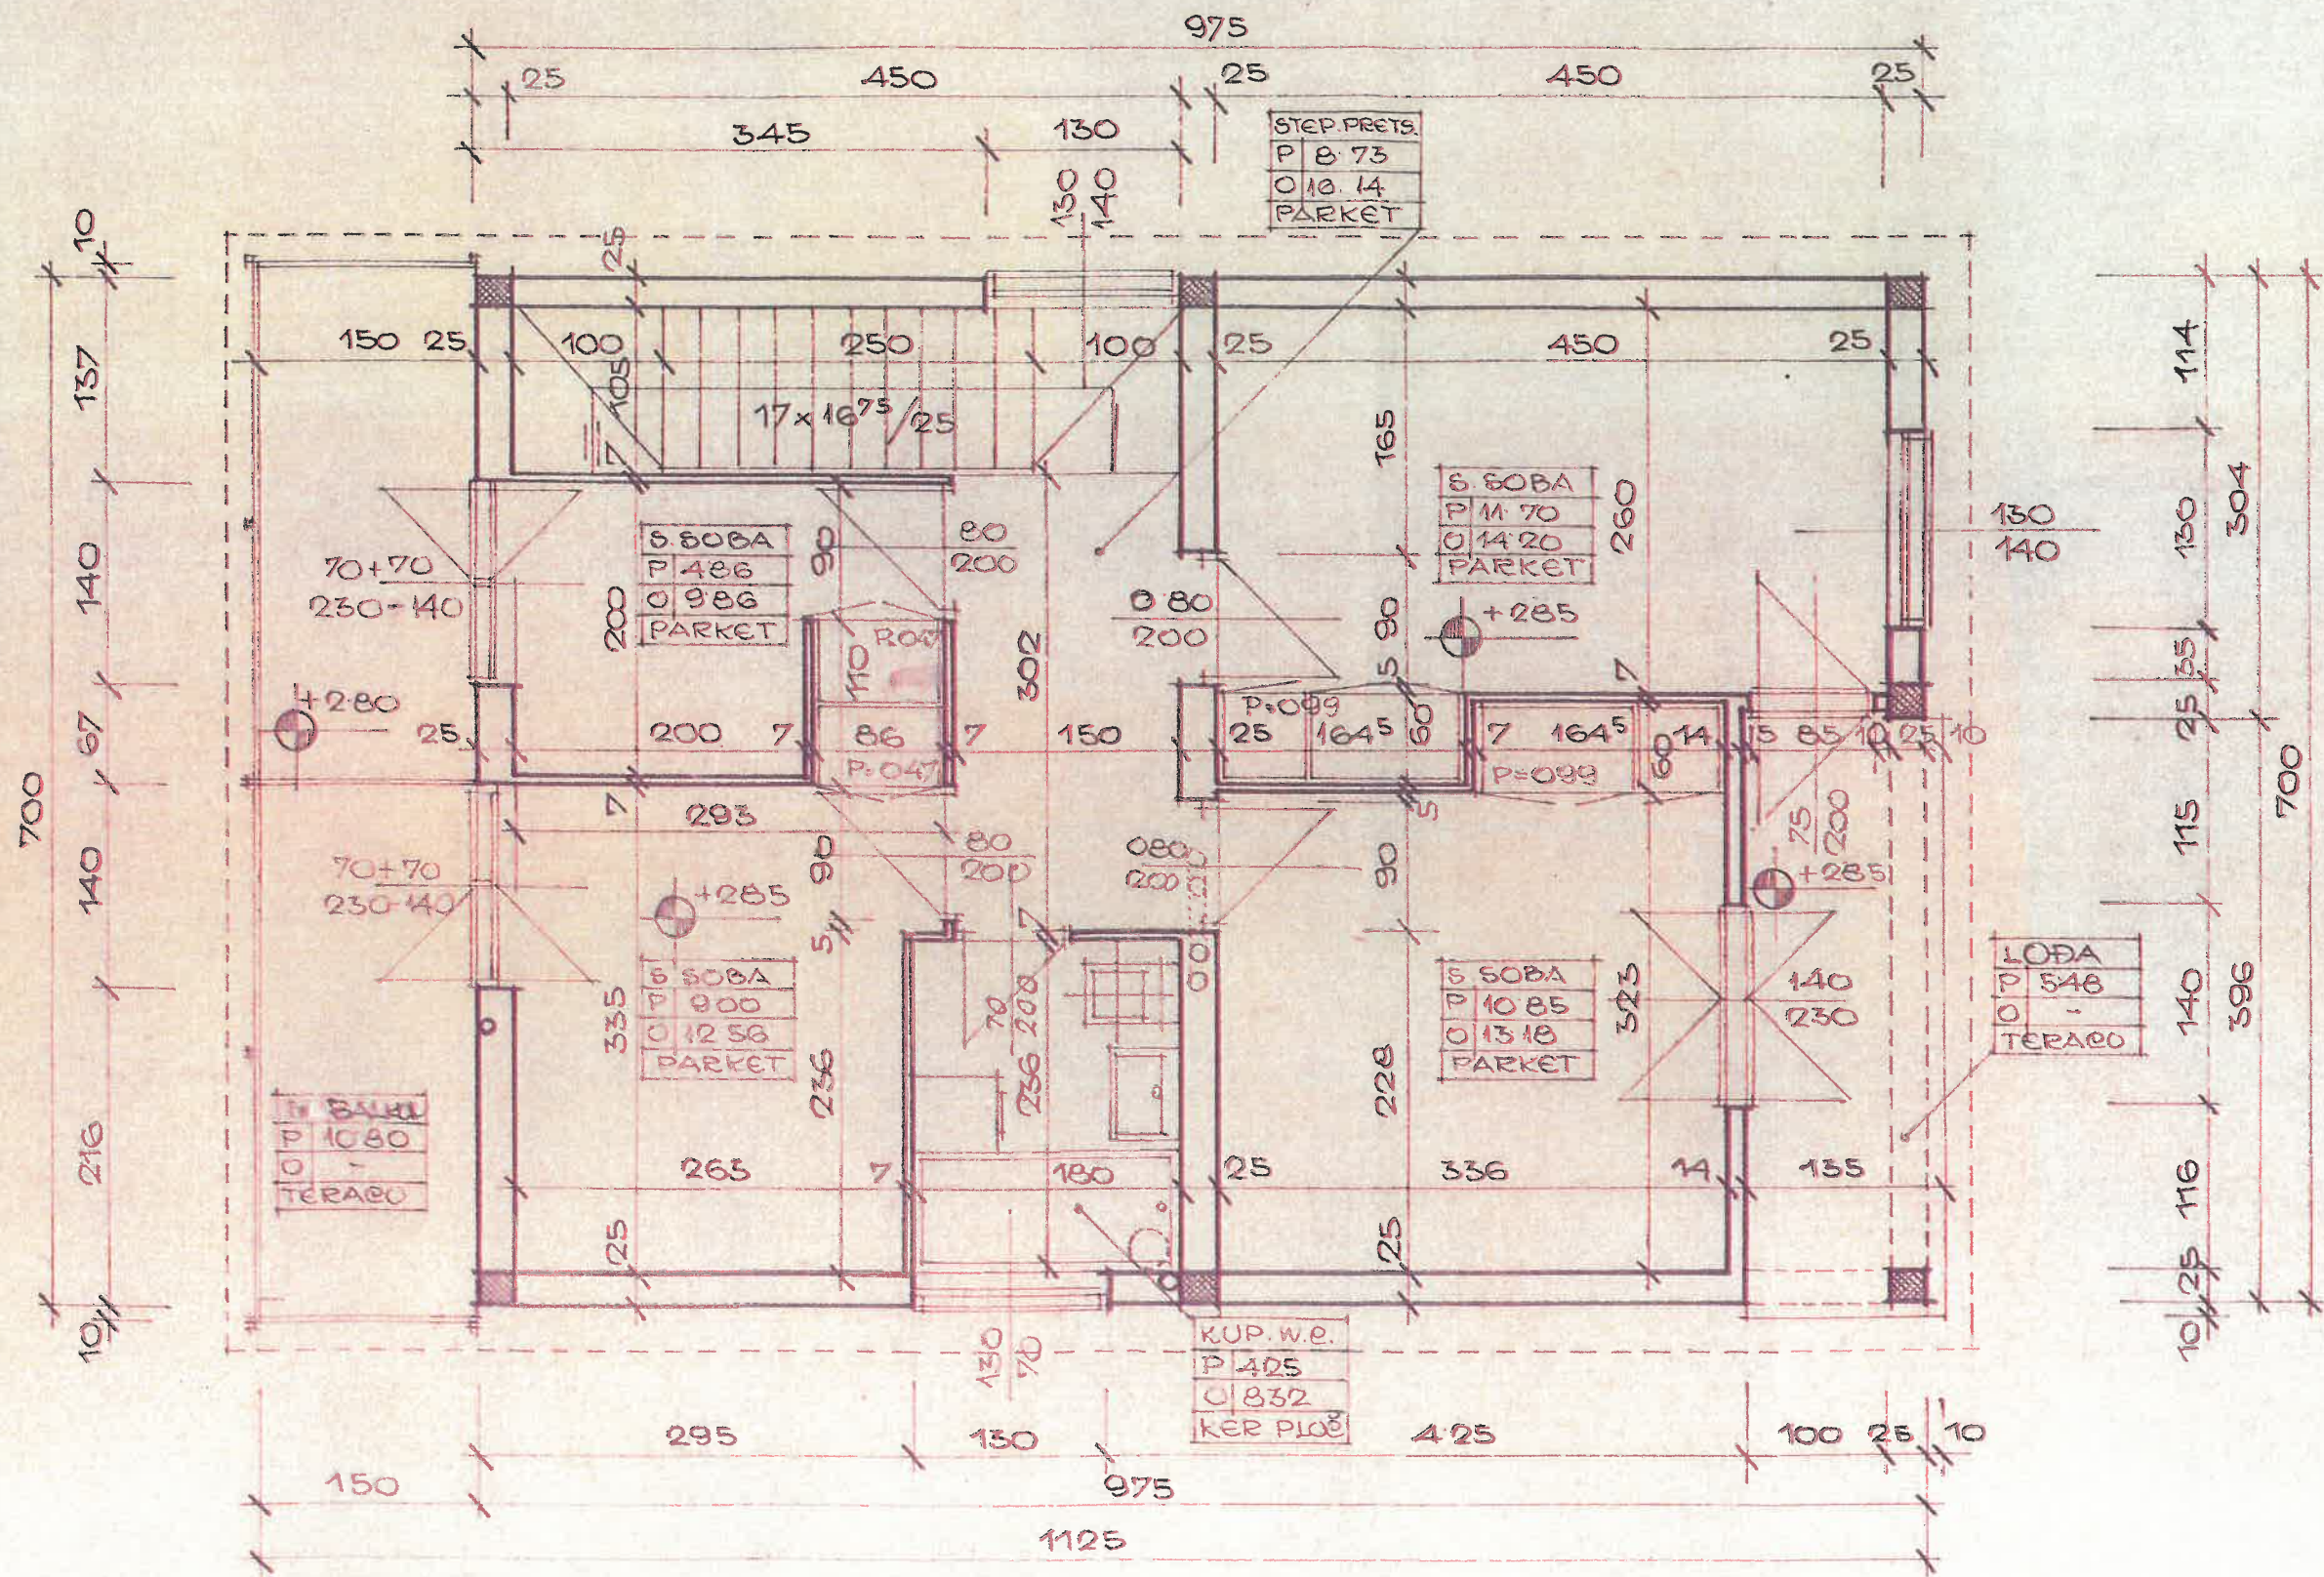

PROJE  
 PROJEKCIJA ZA PROJEKTOVANJE


INVENIENCIJA  
 ZIFRA NIKOLIC  
 PROJEKTOVANJE  
 PORODICNA KUCA T  
 C-D AVG. 78

OSNOVA SPRATA



ČERAMIKA  
 HIDRO-IZOLACIJA  
 TERMO-IZOLACIJA - PERLIT 5 CM  
 MONTA TAVANIČA  
 PLAFON. MALTER

1 SLOJ ĆRALBITA PRIĀVESTITI  
 NA LETVE UĀRAĐENE U PERLIT BE

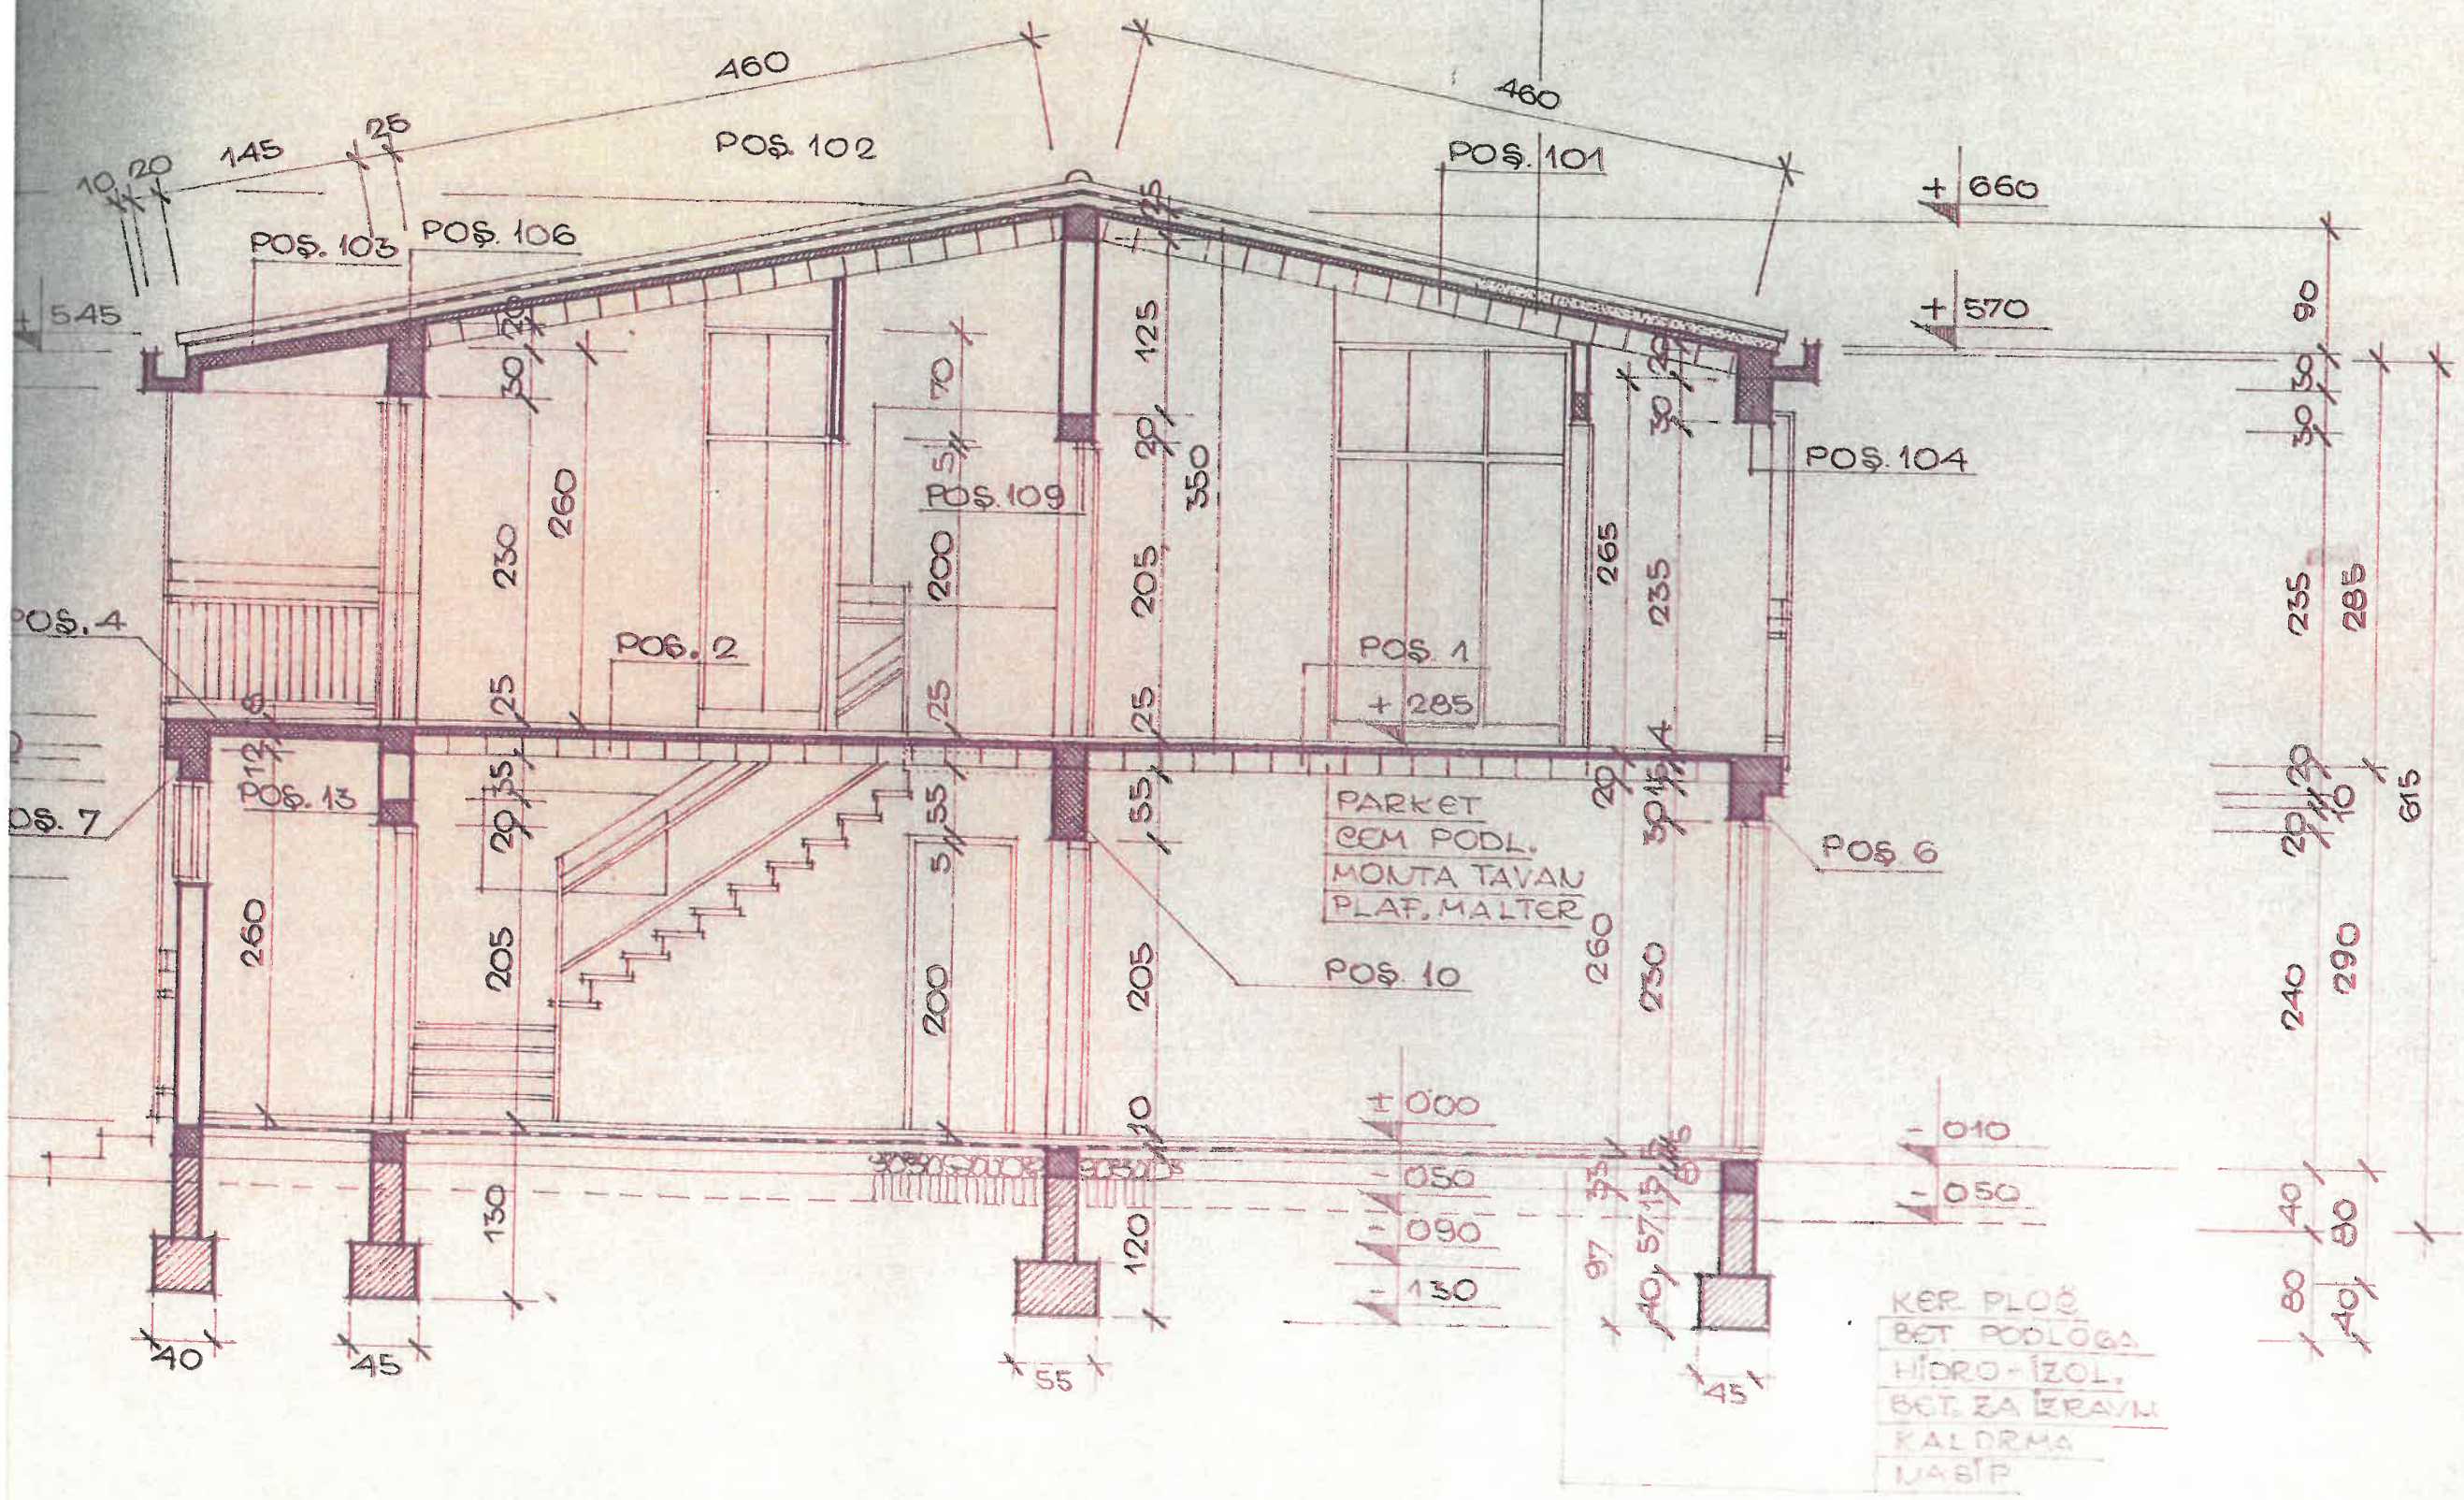

ZIFE  
 PORODIČA  
 C-D A  
 PREŠEK