

CRNA GORA**Opština Tivat**

Sekretarijat za uređenje prostora i

zaštitu životne sredine

Broj: 0902-351-35/2

Tivat, 09.02.2015.god.

Na osnovu člana 62a Zakona o uredjenju prostora i izgradnji objekata (»Sl.list CG« br. 51/08, 40/10, 34/11, 47/11, 35/13, 39/13 i 33/14) i smjernica Državne studije lokacije „Dio Sektora 22 i Sektor 23“ (»Sl.list CG« br. 68/2010), na zahtjev **STANIŠIĆ Marka**, Sekretarijat za uređenje prostora i zaštitu životne sredine izdaje:

URBANISTIČKO – TEHNIČKE USLOVE

za izradu tehničke dokumentacije za **rekonstrukciju** objekta **mješovite namjene (M1)**, na urbanističkoj parceli broj **28**, urbanistička zona broj **1**, koja je formirana od kat.par.br. **4170 KO Tivat**, u zahvatu državne studije lokacije „**Dio Sektora 22 i Sektor 23**“, Opština Tivat

1. USLOVI U POGLEDU NAMJENE POVRŠINA

U okviru urbanističke parcele **UP28**, urbanistička zona **1**, planiran je objekat sa **mješovitom namjenom** odnosno **stambeno-turističkom namjenom (M1)**.

Preporuka plana je da nova gradnja budu slobodnostojeći objekti sa jednom ili dvije stambene jedinice u objektu. U okviru namjene **M1** izuzetno je moguće realizovati i male porodične hotele. Turistički sadržaji u okviru turističkog stanovanja ili hotela moraju biti sa minimalno **3** zvjezdice i potrebno ih je prilagoditi važećim propisima.

Objekti na parcelama sa namjenom **M1** mogu u prizemljima organizovati **uslužne djelatnosti** u funkciji turističke ponude. Vrsta djelatnosti koje se razvijaju u zoni mješovite namjene vezana je za svakodnevnu nabavku te za specifične zahtjeve turizma.

2. MAKSIMALNI KAPACITETI, USLOVI PARCELACIJE, REGULACIJE I NIVELACIJE

Prema Listu nepokretnosti broj 1446 površina kat.par.br. 4170 KO Tivat je **311m²** i na njoj se nalazi zgr.br. 1 („Stambeno-poslovna zgrada“) gabarita **191m²** i spratnosti P+2+Pk. Od te površine odbijaju se **18m²** koji se nalaze na planiranom proširenju saobraćajnice broj 2. Prema planu dio kat.par.br. 4170 KO Tivat površine, **12m²**, kao i dio zgr.br. 1 ulaze u sastav susjedne UP40. S obzirom na malu površinu i nemogućnost parcelisanja preko objekta stav ovog Sekretarijata je da se granice UP28 mogu usaglasiti sa granicama kat.par.br. 4170 KO Tivat, prema UP40. Shodno navedenom površina predmetne lokacije je **293m²** i na tu površinu su izračunati parametri.

Urbanistički parametri sa planiranim kapacitetima:

urbanistička zona	1	UP28
urbanistička parcela		
planirana intervencija		Rekonstrukcija
planirana namjena objekta		Mješovita namjena (M1)
površina predmetne lokacije		293m ²
ostvareni indeks zauzetosti		0.65
ostvarena zauzetost parcele pod objektom		191m ² BGP
ostvareni indeks izgrađenosti		2.60
ostvarena izgrađenost		764m ² BRGP
ostvarena spratnost objekta		P+2+Pk

Indeks zauzetosti parcele, za novu gradnju, je maksimum 0.30 a maksimalni indeks izgrađenosti iznosi do 0.70.

Pri izračunavanju urbanističkih parametara, na urbanističkim parcelama sutereni se u cjelini uračunavaju u BGP a potkrovla prema važećim propisima.

Otvoreni (nenatkriveni) bazen ulazi u obračun BGP sa **20%** pripadajuće površine (obračun u skladu sa propisanim indeksima izgrađenosti i zauzetosti) ili prema posebnom propisu. Svi drugi pomoći, ekonomski objekti i natkrivene terase vezane za bazen (prema posebnom propisu) uračunavaju se u planom definisane indekse.

• **Regulaciona linija** je granica između javnog i privatnog zemljišta u smislu korišćenja. Regulaciona linija se poklapa sa granicom urbanističke parcele.

UP28 je definisana koordinatama tačaka **182 i 184 - 187** koje se čitaju u grafičkom prilogu - *Plan parcelacije, regulacije i nivелације*.

Ukoliko na postojećim granicama katastarskih parcela dođe do neslaganja između kataстра i studije lokacije mjerodavan je zvanični katalog.

Napomena: Prije podnošenja zahtjeva za građevinsku dozvolu investitor je dužan da formira predmetnu lokaciju odnosno da izvrši preparcelaciju kat.par.br. 4170 KO Tivat ali samo prema saobraćajnici broj 2 (tačke **182 i 187**). Granica između UP28 i UP40 se usaglašava sa granicama kat.par.br. 4170 i 4175 KO Tivat.

• **Građevinska linija** predstavlja liniju zone za gradnju odnosno liniju do koje je dozvoljeno graditi objekat i definisana je koordinatama tačaka **24 – 27** koje se čitaju u grafičkom prilogu *Plan parcelacije, regulacije i nivелације*.

Ukoliko građevinske linije ne definišu minimalno rastojanje od susjedne parcele minimalno odstojanje objekta od bočnih granica parcela je **3m**. Izuzetno minimalno rastojanje od susjeda može biti **1.5m**, za parcele sa manjom širinom fronta, uz neophodnu pismenu saglasnost susjeda. Takođe izgradnja na ivici parcele (dvojni objekti i objekti u prekinutom nizu) moguća je isključivo uz pismenu saglasnost vlasnika susjedne parcele na čijoj ivici se radi objekat. Udaljenost od bočnih granica mjeri se od pročelja zgrade prema bočnoj međi i mjerodavna je manja vrijednost (u slučaju različitih vrijednosti).

Erkeri, terase, balkoni i drugi istureni djelovi objekata ne mogu prelaziti građevinsku liniju, kao ni minimalna definisana odstojanja od bočnih i zadnjih ivica urbanističke parcele.

Gabariti objekta dati u grafičkom prilogu *Plan oblika* su orijentacioni i ne predstavljaju obavezu.

Površina pod podzemnim etažama može biti veća od površine prizemlja, ali zauzetost parcele podzemnim etažama ne može biti veća od 50% njene površine.

Građevinske linije na parcelama sa zatećenim objektima aktiviraju se samo u slučajevima zamjene postojećih objekata novim ili prilikom dogradnje postojećeg objekta.

• **Visinska regulacija** definisana je **maksimalnom spratnošću** odnosno **ukupnom maksimalnom visinom** objekta na svim urbanističkim parcelama.

Ukupna visina objekta mjeri se vertikalno na zabatnoj strani objekta od konačno zaravnatog i uređenog terena na njegovom najnižem dijelu (dijelu koji je ispod sljemena) do sljemena krova.

Jedan nivo se računa u prosječnoj vrijednosti od **cca 3m** za etaže iznad prizemlja, odnosno **4m** za etaže u prizemlju, ukoliko se u njemu planira poslovni sadržaj. Urbanističko-tehničkim uslovima za svaku namjenu određen je maksimalan broj nadzemnih, odnosno podzemnih etaža. Dozvoljava se i manji broj.

Etaže mogu biti podrum, suteren, prizemlje, spratovi i potkrovla. Podzemne etaže (podrum) ne ulaze u obračun visina.



Podrum je u potpunosti ukopani dio objekta čiji se prostor nalazi ispod poda prizemlja, odnosno suterena. Objekat može imati više podrumskih etaža. Ukoliko je namjena podruma garažiranje, tehničke prostorije i pomoćne prostorije - ostave, njegova površina ne ulazi u BGP. Za sve ostale namjene (welnes centar, diskoteka i sl.) površina podruma se uračunavaju u BGP.

Suteren je etaža sa visinom poda ispod visine okolnog terena na dijelu vanjskog obima i ukopan je sa 50% svoga volumena u konačno uređeni i zaravnati teren, odnosno jednim svojim pročeljem je iznad terena. Uređeni teren iza objekta mora se u potpunosti naslanjati na objekat i ne može biti od objekta odvojen potpornim zidom (škarpom).

Prizemlje je prva etaža sa visinom poda jednakom ili višom od okolnog uređenog terena, tj. prva etaža iznad suterena.

Srat je svaka etaža između prizemlja i potkrovlja/ krova.

Potkrovilje je završna etaža objekta ispod krova. Najniža svjetla visina potkrovlja ne smije biti veća od **1.2m** na mjestu gdje se građevinska linija potkrovlja i spratova poklapaju.

3. USLOVI ZA GRAĐENJE OBJEKATA

Naopomena: Po želji investitora objekat se može porušiti i graditi novi ali pod uslovima za izgradnju objekata.

Planirana spratnost za sve građevine je **Su/Po+P+1/Pk** do **P+2** zavisno od nagiba terena, odnosno maksimalno **tri etaže**. Kota prizemlja dozvoljena je do **1.50m** od kote terena. Preporuka plana je da kota prizemlja bude u nivou kontaktnog terena ili maksimalno do **0.45 m** ukoliko je namjena istog poslovanje.


Radi uspostavljenih kriterijuma preventivne zaštite ambijentalnih vrijednosti sredine određuju se sledeći, suštinski principi arhitekture ovog podneblja, kao obavezne mjere i postupci oblikovanja objekata i njihovih detalja:

- jednostavnost proporcije i forme tj.puna tektonska struktura jasnih brodova i punih zatvorenih površina
- transponovanje tradicionalnih detalja i njihovo logično i skladno prilagođavanje – dimnjaka, oluka, zidnih istaka, konzolica, malih balkona, ograda, kamenih okvira itd.
- obavezni drveni brisoleji, grilje, škure kao vanjski zastori na prozorima i balkonskim vratima i obavezna upotreba drveta za sjenila na terasama
- za sve objekte je obavezno korišćenje autohtonog, prirodnog kamenja (blok ili rezane ploce) / minimalno 30% fasade objekta mora biti obloženo kamenom/ preporučena boja fasade je bijela
- terase, ogradni zidovi terasa, lodje u ravni pročelja, bez korišćenja ogradnih «baroknih» stubića (npr.«balustrada») na novim građevinama
- treba izbjegavati gradnju balkona dužinom cijele fasade
- nije dozvoljena izgradnja baraka, brvnara, drvenih planinskih kuća i sličnih objekata koji tipološki ne pripadaju primorskom ambijentu.

4. ARHITEKTONSKO OBLIKOVANJE OBJEKTA

Posebnu pažnju posvetiti arhitektonskom oblikovanju planiranih sadržaja. Arhitektonsko oblikovanje objekata mora se prilagoditi postojećem ambijentu. Objekti se moraju oblikovati u skladu sa lokalnim tradicionalnim oblicima, bojama i materijalima. Oblikovanje objekata valja uskladiti sa pejzažom i sa tradicionalnom slikom naselja.

Kod adaptacije postojećih objekata potrebno je koristiti prirodne materijale podižući kvalitet pejzaža. Predviđjeti, po mogućnosti, kamen kao osnovni karakteristični materijal, oko otvora („pragovi“), u krovnim vijencima i za horizontalne krovne žlebove. Predviđjeti dvovodne krovove prekrivene tradicionalnim materijalima. Prozore i vrata dimenzionirati prema klimatskim (uz osiguranje otvora za atraktivne vizure dimenzionirati otvore s ciljem štednje topline/hladnoće i koristiti tradicionalnu stolariju).

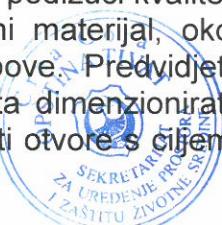

Arhitektonske volumene objekata potrebno je pažljivo projektovati sa ciljem dobijanja homogene slike naselja i grada.

Preporučuje se (za poslovne objekte) izrada prozorskih otvora i vrata od eloksirane bravarije ili visokokvalitetne stolarije bojene pažljivo odabranim bojama, pri čemu posebnu pažnju treba posvetiti proporcijama otvora.

Enterijeri poslovnih prostora moraju biti u odgovarajućem odnosu sa objektom u kome se nalaze. Izlozi treba da su u skladu sa susjednim izlozima i arhitekturom konkretnog objekta.

Visine objekata su date na grafičkim prilozima kao spratnost objekata uz predpostavljen disciplinovan odnos korisnika, naročito kod novoplanirane gradnje, vodeći računa o susjednim objektima i opštoj slici naselja i grada.

Kao način tumačenja, za uspostavljene kriterijume preventivne zaštite ambijentalnih i prirodnih vrijednosti sredine preporučuju se sljedeće mјere i smjernice oblikovanja objekata i njihovih detalja:

- puna tektonska struktura jasnih brodova i punih zatvorenih površina;
- transponovanje tradicionalnih detalja i njihovo logično i skladno prilagođavanje savremenom izrazu- dimnjaka, oluka, zidnih konzola, malih balkona, ograda, kamenih okvira itd.;
- izrada fasada od prirodnog autohtonog kamena u površini fasade od 30% njene površine (izuzetak od ovog pravila su objekti na parcelama sa namjenom poslovanje (P) i komunalni servisi (K));
- osnovna boja fasade je bijela;
- afirmacija prirodnih materijala, npr. obaveza je da brisoleji, grilje, škure kao vanjski zastori na prozorima i balkonskim vratima budu od drveta;
- izgradnja terasa, lođa u ravni pročelja bez korišćenja ogradnih „baroknih“ stubića (npr. „balustrada“).

Krovovi mogu biti kosi - jednovodni, dvovodni, sa nagibima krovnih ravnih maksimalno do 25 (preporuka je 22°). Sljeme krova mora se postaviti po dužoj strani objekta, a na nagnutom terenu da je paralelno izohipsama. Moguće je raditi i ravan krov, po mogućnosti sa ozelenjenim krovnim ravnima i krovnim baštama.

5. USLOVI AGENCIJA ZA CIVILNO VAZDUHOPLOVSTVO

Opšti urbanističko tehnički uslovi o kojima treba voditi računa kada je u pitanju sigurnost vazdušnog saobraćaja, izdati od

- Objekat svojim položajem i planiranim gabaritima ne smije da se prostire iznad površina namijenjenih za zaštitu vazduhoplova u letu;
- Objekat svojim položajem, planiranim gabaritima i namjenom ne smije da ometa rad tehničkih sistema, sredstava i objekata za obezbjeđenje vazdušnog saobraćaja (radio-navigacionih sredstava);
- Objekat svojom namjenom ne smije uticati na promjene u biljnom i životinjskom svijetu koje bi mogle štetno uticati na sigurnost (bezbijednost) vazdušnog saobraćaja;
- Objekat ne smije biti opremljen svjetlima koja su opasna, zbumujuća i izazivaju obmanu/zabludu pilota vazduhoplova;
- Objekat ne smije biti opremljen velikim i visoko reflektujućim površinama koje prouzrokuju zasljepljivanje pilota vazduhoplova.

Navedeni uslovi su opšteg karaktera, tj. odnose se na sve objekte na teritoriji Crne Gore.

6. USLOVI ZA NESMETANO KRETANJE LICA SMANJENE POKRETLJIVOSTI

Potrebno je u projektovanju i izvođenju ~~bezbediti~~ pristup svakom objektu koji mogu da koriste lica smanjene pokretljivosti, takođe nivelicaciju svih pešačkih staza i prolaza raditi u



skladu sa važećim Pravilnikom o bližim uslovima i načinu prilagođavanja objekata za pristup i kretanje lica smanjene pokretljivosti (Sl.list CG 2/09). Sve denivelisane površine u parteru koje se normalno savladavaju stepenicama moraju imati rampe nagiba max. 15%.

7. USLOVI ZA PARKIRANJE, GARAŽIRANJE I UREĐENJE PARCELE

Napomena: Predmetna lokacija ima direktni kolski pristup sa saobraćajnice broj 2. Sastavni dio ovih Urbanističko-tehničkih uslova su **Opšti saobraćajno-tehnički uslovi** za izradu tehničke dokumentacije za izgradnju komercijalnih objekata u zahvatu planskih dokumenata (DUP-a, UP-a i Studija lokacije) opštine Tivat broj 1006-152 od 30.05.2013.god. izdati od Sekretarijata za komunalno-stambene poslove i saobraćaj.

Sobraćaj i parkiranje

Pristupni put do urbanističke parcele je najmanje širine **4,5m** ako se koristi za kolski i pješački saobraćaj i najmanje širine **2m** ako se koristi za pješački saobraćaj.

U slučaju kada se urbanistička parcela nalazi uz spoj ulica različitog značaja, prilaz s nje na javnu saobraćajnu površinu obavezno se ostvaruje preko ulice nižeg značaja.

Službenost za kolski prilaz na urbanističku parcelu može se utvrđivati u slučajevima već izgrađenih parcela koje nemaju neposredan prilaz na javnu saobraćajnu površinu, a isti se ne može obezbijediti.

Broj parkirališnih/garažnih mjesta (u nastavku: PGM) za potrebe korišćenja građevine obavezno je smjestiti na pripadajuću urbanističku parcelu. Najmanji dozvoljeni broj parking-garažnih mjesta koje treba obezbjediti na parceli je **0.8 PGM na 100m² BRGP** objekta.

Sastavni dio projektne dokumentacije je uređenje terena koje sadrži saobraćajno, hortikultурно i parterno uredjenje terena.

Ukoliko nije moguće obezbijediti minimalan broj PGM treba smanjiti BRGP.

Uređenje parcele

Pod uređenjem zelenih površina podrazumijeva se zadržavanje postojeće kvalitetne vegetacije, te je parcelu potrebno ozeleniti autohtonim vrstama i stvoriti/ocuvati drvored uz saobraćajnicu. Uz pješačke komunikacije i saobraćajnice potrebno je provućidrvorede koji će zbog nedostatka javnih površina prolaziti privatnom parcelom. U tom slučaju, u svakoj kontaktnoj parceli, zavisno o njenoj veličini trebalo bi se zasaditi jedno drvoredno stablo na razmaku cca 6m. (prema unaprijed urađenom projektu pejzažnog uređenja).

- Obaveza ove studije je da se parcele ne ogradiju. Efekat ogradijanja na pojedinim djelovima postići kombinacijom prirodnog i uređenog zelenila radi formiranja zaštićenih ambijenata. Nije dozvoljeno postavljanje žičanih, zidanih, kamenih i drugih ograda i potpornih zidova kojima bi se sprječavao slobodan prolaz atmosferske vode u more ili na drugi način ugrozili pomorsko i vodno dobro.

- Teren oko građevine, potporne zidove, terase i sl. treba izvesti na način da se ne narušava izgled naselja, te da se ne promijeni prirodno oticanje vode na štetu susjednog zemljišta, odnosno susjednih građevina.

- Najveća visina potpornog zida ne može biti veća od **2,0m**. U slučaju da je potrebno izgraditi potporni zid veće visine, tada je isti potrebno izvesti u terasama, s horizontalnom udaljenošću zidova od minimum **1,5m**, a teren svake terase ozeleniti. Kod izgradnje potpornog zida uz javnu površinu lice zida ne smije biti u betonu već se mora obložiti lomljenim kamenom u maniru suvomeđe ili zidati od kamena.

- Urbanistička parcela mora biti uređena tako da najmanje **40%** njene površine bude uređeno kao zelena površina (u ovu površinu se ne uračunavaju površine za mirujući saobraćaj i pristupne staze).

- Neophodno je obezbijediti prilaze svim javnim, turističkim, stambenim objektima i površinama u nivou bez stepenika. Sve denivelisane površine u parteru koje se normalno savladavaju stepenicama, moraju imati rampe nagiba max. **15%**.



- U cilju racionalnog korišćenja energije treba iskoristiti sve mogućnosti smanjenja korišćenja energije u objektima. Pri izgradnji objekata koristiti savremene termoizolacione materijale, kako bi se smanjila potrošnja energije. Predviđeni mogućnost korišćenja solarne energije. Obavezan uslov je da **20%** potreba za električnom energijom (na nivou parcele) bude obezbeđeno iz obnovljivih izvora ili nadoknadjeno upotrebom adekvatnih materijala.

- Radi uspostavljenih kriterijuma preventivne zaštite ambijentalnih vrijednosti sredine određuju se sledeći, suštinski principi arhitekture ovog podneblja, kao obavezne mjere i postupci oblikovanja objekata i njihovih detalja:

- jednostavnost proporcije i forme tj.puna tektonska struktura jasnih brodova i punih zatvorenih površina
- transponovanje tradicionalnih detalja i njihovo logično i skladno prilagođavanje – dimnjaka, oluka, zidnih istaka, konzolica, malih balkona, ograda, kamenih okvira itd.
- obavezni drveni brisoleji, grilje, škure kao vanjski zastori na prozorima i balkonskim vratima i obavezna upotreba drveta za sjenila na terasama
- za sve objekte je obavezno korišćenje autohtonog, prirodnog kamena (blok ili rezane ploce) / minimalno 30% fasade objekta mora biti obloženo kamenom/ preporučena boja fasade je bijela
- terase, ogradni zidovi terasa, lodje u ravni pročelja, bez korišćenja ogradnih «baroknih» stubića (npr.«balustrada») na novim građevinama
- treba izbjegavati gradnju balkona dužinom cijele fasade
- Na prostoru u zahvatu studije nije dozvoljena izgradnja baraka, brvnara, drvenih planinskih kuća i sličnih objekata koji tipološki ne pripadaju primorskom ambijentu.

Urbanistička parcela mora biti uređena tako da najmanje 40 % njene površine bude uređeno kao zelena površina (u ovu površinu se ne uračunavaju površine za mirujući saobraćaj i pristupne staze.)

Pod uređenjem zelenih površina podrazumijeva se zadržavanje postojeće kvalitetne vegetacije, te je parcelu potrebno ozeleniti autohtonim vrstama i stvoriti/očuvati drvoredu uz saobraćajnicu. Zelenilo uz stambene i stambeno-turističke objekte se na predmetnom području svodi na pojedinačno uređenje privatnih parcela. Uz pješačke komunikacije i saobraćajnice potrebno je provući drvorede koji će zbog nedostatka javnih površina prolaziti privatnom parcelom. U tom slučaju, u svakoj kontaktnoj parceli, zavisno o njenoj veličini trebalo bi se zasaditi jedno drvoredo stablo na razmaku cca 6m. (prema unaprijed urađenom projektu pejzažnog uređenja) Svaka bi parcela trebala imati zasađeno barem jedno drvo ili veliki grm kako bi se progustio izgrađeni prostor.

8. USLOVI ZA PROJEKTOVANJE INSTALACIJA

Vodovodne i kanalizacione, elektro i telefonske instalacije u objektu i izvan njega projektovati u skladu sa važećim propisima i standardima, a priključenje objekta na naseljske infrastrukturne sisteme izvesti u saradnji sa nadležnim javnim preduzećima.

U prilogu ovih uslova daju se izvodi iz Studije lokacije: katastri postojećih i planiranih hidrotehničkih instalacija, elektroenergetskih i telefonskih instalacija.

Obavezno je projektovanje instalacija na nacin da se 20% potreba obezbijedi iz obnovljivih izvora energije.

Sastavni dio ovih urbanističko-tehničkih uslova su:

- **Tehnički uslovi** za priključak na vodovod i kanalizaciju broj 98 od 06.02.2015.god. izdati od JP „Vodovod i Kanalizacija“ Tivat.
- **Vodni uslovi** za odvođenje odpadnih voda za stambene i poslovne objekte broj 0819-1526/1 od 08.08.2011.god. izdati od Sekretarijata za finansije i ekonomski razvoj.
- **Akt EPCG FC Distribucija** broj 40-00-17865 od 24.11.2011 god.
- **Tehnički uslovi** i preporuke za izradu priključaka i priključenja el.instalacija broj 40-23-01-2065 od 03.10.2011.godine izdati od strane Elektrodistibucije Tivat.



-**USLOVI** za izgradnju preplatničkih komunikacionih kavblova,kablova za kablovsku distribuciju i zajedničkog antenskog sistema objekata broj 0404-5446/2 od 30.11.2011. godine izdati od strane Agencije za elektronske komunikacije i poštansku djelatnost.

9. PRIRODNE KARAKTERISTIKE

Geološke karakteristike

Područje dijela sektora 22 i sektora 23 spada u geotektonsku jedinicu Paraautohton koja obuhvata dijelove primorja u području zapadnog Herceg Novog, Mrčeve i Grbaljsko polje, Lušticu i Donji Grbalj, kao i područje Bara i rijeke Bojane. U gradi ove jedinice učestvuju karbonatni sedimenti gornje krede (mastiht) i foraminiferski krečnjaci srednjeg eocena, flišni sedimenti srednjeg i gornjeg eocena i sedimenti srednjeg miocena.

Seizmičke karakteristike

Na osnovu Karte seizmičke regionalizacije (1982), predmetna zona se nalazi u granicama IX osnovnog stepena seizmičnosti (MCS skale), u uslovima srednjeg tla. Istraživani je prostor velikim dijelom izgrađen od flišnih, pretežno klastičnih sedimenata i kvartarnih tvorevina što predstavlja veliki seizmički rizik, što je posebno značajno za urbana područja formiranim uglavnom na aluvijalnom tlu u vodozasićenom stanju ili s podzemnom vodom na nivou manjem od 5 m. Imajući u vidu moguće pojave likvifikacije (tečenje tla), takva tla predstavljaju izrazito seizmički nepovoljnu sredinu.Ti su podaci od izuzetne važnosti za potrebe projektovanja i izgradnje objekata.

Klimatske karakteristike

Maksimalna temperatura vazduha ima srednje mjesечne maksimalne vrijednosti u najtoplijim mjesecima (jul, avgust) oko 30°C , dok u najhladnijim (januar, februar) iznosi od $11^{\circ}\text{C} - 13^{\circ}\text{C}$. Koncentracija najviših dnevnih temperatura (29.3°C do 32.8°C) je tokom avgusta. Minimalna temperatura vazduha u zimskim mjesecima ima prosječnu vrijednost oko 5°C , dok u ljetnjim mjesecima ta vrijednost iznosi oko 20°C .

Opšti režim padavina obilježava se maksimumom tokom zimskog i minimumom tokom ljetnjeg perioda. Najveći doprinos ukupnoj godišnjoj količini padavina imaju mjeseci oktobar, novembar i decembar sa oko 30-40%, a najmanji jun, jul i avgust sa oko 10%. Od mora prema zaleđu uočava se povećanja padavina.

Tokom zimskog perioda dnevni prosjek padavina iznosi prosječno $5\text{-}8 \text{ l/m}^2$, mada najveće dnevne količine mogu dostići vrijednosti preko 40 l/m^2 . U ljetnjem periodu, dnevni prosjek padavina iznosi svega oko 1 l/m^2 . Srednja godišnja količina padavina iznosi za stanicu Tivat $1\,429.2 \text{ l/m}^2$, a za stanicu Bar $1\,230.8 \text{ l/m}^2$. Ekstremne 24 h padavine za period od 100 godina (prema modelu GUMBELA) iznosi 234 l/m^2 , a po pojedinim stanicama, za stanicu Tivat 214.07 l/m^2 , a za stanicu Bar 213.27 l/m^2 .

Relativna vlažnost vazduha pokazuje stabilan godišnji hod. Maksimum srednjih mjesечnih vrijednosti javlja se tokom prelaznih mjeseci (aprili-jun i jul-avgust), a minimum tokom ljetnjeg perioda te u nekim slučajevima i tokom zime (januar – februar).

Srednja mjesечna vrijednost osunčanja iznosi za stanicu Herceg Novi 201.25 (max. 327.7 u julu), a za stanicu Bar 212.20 (max. 347.0 u julu). Tokom čitave godine ima prosječno oko 7 sati osunčanja dnevno, s dnevnim oscilacijama od +/- 3.5 časova.

10. USLOVI STABILNOSTI TERENA I KONSTRUKCIJE OBJEKATA

Prilikom izgradnje novih objekata i dogradnje postojećeg/ih u cilju obezbjeđenja stabilnosti terena, investitor je dužan da izvrši odgovarajuće saniranje terena, ako se za to pojavi potreba.

Prije izrade tehničke dokumentacije investitor je obavezan, shodno članu 7. Zakona o geološkim istraživanjima ("Službeni list RCG", br.28/93 i izmjene 42/94 i 26/07) izraditi Projekat geoloških istraživanja tla za predmetnu lokaciju i Elaborat o rezultatima izvršenih geoloških istraživanja, i na iste pribaviti saglasnost nadležnog ministarstva.

Projekat konstrukcije prilagoditi arhitektonskom rješenju uz pridržavanje važećih



propisa i pravilnika: Pravilnik o opterećenju zgrada PBAB 87 („Sl. List SFRJ”, br. 11/87) i Pravilnik o tehničkim normativima za izgradnju objekata visokogradnje u seizmičkim područjima (Sl. List SFRJ”, br. 31/81, 49/82, 21/88 i 52/90).

Proračune raditi za IX (deveti) stepen seizmičkog inteziteta po MCS skali.

Za potrebe proračuna koristiti podatke Hidrometeorološkog zavoda o klimatskim i hidrološkim karakteristikama u zoni predmetne lokacije.

Izbor fundiranja novih objekata prilagoditi zahtjevima sigurnosti, ekonomičnosti i funkcionalnosti objekata. Posebnu pažnju obratiti na propisivanje mjera antikorozivne zaštite konstrukcije, bilo da je riječ o agresivnom djelovanju atmosfere ili podzemne vode. Konstrukciju novih objekata oblikovati na savremen način sa krutim tavanicama, bez miješanja sistema nošenja po spratovima, sa jednostavnim osnovama i sa jasnom seizmičkom koncepcijom.

11. USLOVI U POGLEDU MJERA ZAŠTITE

Projektom predviđjeti sledeće mjere zaštite:

- od požara shodno Zakonu o zaštiti i spašavanju (Sl. list CG br.13/07 i 05/08) i pratećim propisima,
- zaštite od elementarnih nepogoda, shodno Zakonu o zaštiti i spašavanju i Pravilniku o merama zaštite od elementarnih nepogoda (Sl. list CG br.8/93),
- zaštite životne sredine i shodno Zakonu o procjeni uticaja na životnu sredinu („Sl. list RCG“ br. 80/05) sprovesti postupak procjene uticaja uticaja na životnu sredinu,
- zaštite na radu shodno članu 7 Zakona o zaštiti na radu („Sl. list CG“ br. 79/04), a za potrebe izgradnje objekta izraditi Elaborat o uređenju gradilišta, shodno članu 8. istog zakona.

Radi zaštite od elementarnih i drugih većih nepogoda, sva rješenja za buduću izgradnju i uređenje prostora moraju se zasnivati na nalazima i preporukama inženjersko-geoloških istraživanja sa seizmičkom mikrorejonizacijom terena za PPO / GUP TIVAT.

Tehničkom dokumentacijom obezbjediti prilaz i upotrebu objekta/objekata licima smanjene pokretljivosti u skladu sa članom 73. Zakona o uređenju prostora i izgradnji objekata i Pravilnikom o bližim uslovima i načinu prilagođavanja objekata za pristup i kretanja lica smanjene pokretljivosti („Sl. list CG“ broj 10/009).

12. PROJEKTNA DOKUMENTACIJA

Investitor je obavezan da pripremi i propiše projektni zadatak za izradu tehničke dokumentacije za rekonstrukciju predmetne zgrade uz obavezno poštovanje urbanističko-tehničkih uslova.

Na osnovu ovih urbanističko-tehničkih uslova investitor treba da izradi **tehničku dokumentaciju** za izgradnju predmetnog objekta u skladu sa odredbama Pravilnikom o načinu izrade, razmjeri i bližoj sadržini tehničke dokumentacije (»Sl.list CG« br. 23/14). Situaciju terena treba uraditi u mjerilu 1:200 i na njoj treba prikazati objekat i uređenje parcele.

Za glavni projekat obavezna je izrada **Protivpožarnog elaborata, Elaborata energetske efikasnosti i revizija**, shodno članu 86 Zakona o uredjenju prostora i izgradnji objekata.

Preduzeća ili druga pravna lica koja izrađuju glavni projekat ili ga reviduju moraju imati licencu izdatu od strane Inženjerske komore CG.

Investitor je obavezan da pripremi i propiše projektni zadatak za izradu tehničke dokumentacije za rekonstrukciju predmetne zgrade uz obavezno poštovanje urbanističko-tehničkih uslova.

13. GRAFIČKI PRILOZI

- Topografsko-katastarska podloga sa granicom plana R 1:1000,




- Plan namjene površina R 1:1000;
- Plan mjera za sprovođenje R 1:1000;
- Plan parcelacije, regulacije i nivелације R 1:1000;
- Plan saobraćajne infrastrukture R 1:1000;
- Planirano zelenilo R 1:1000;
- Plan hidrotehničke infrastrukture R 1:1000;
- Plan elektroenergetike R 1:1000;
- Plan telekomunikacije R 1:1000;

Napomena: Ovi UTU predstavljaju polaznu osnovu za izradu projekta i pribavljanje dokumentacije potrebne za dobijanje odobrenja za rekonstrukciju i ne daju nikakvo pravo za izvođenje radova na predmetnoj lokaciji.

SAVJETNIK ZA URBANIZAM

Marko Kostić, dipl.ing.arh.

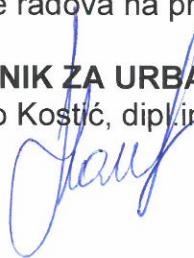

**za SEKRETAR-a
Ovlašćeno lice**
Pedja Obradović, dipl.pravnik




Dostaviti:

- Stanišić Marko, Dumidran, bb, Tivat
- Urbanističkoj inspekciji
- Arhivi

TOPOGRAFSKO KATASTARSKA PODLOGA, R 1 : 1000



Kat.par.br. 4170 KO Tivat

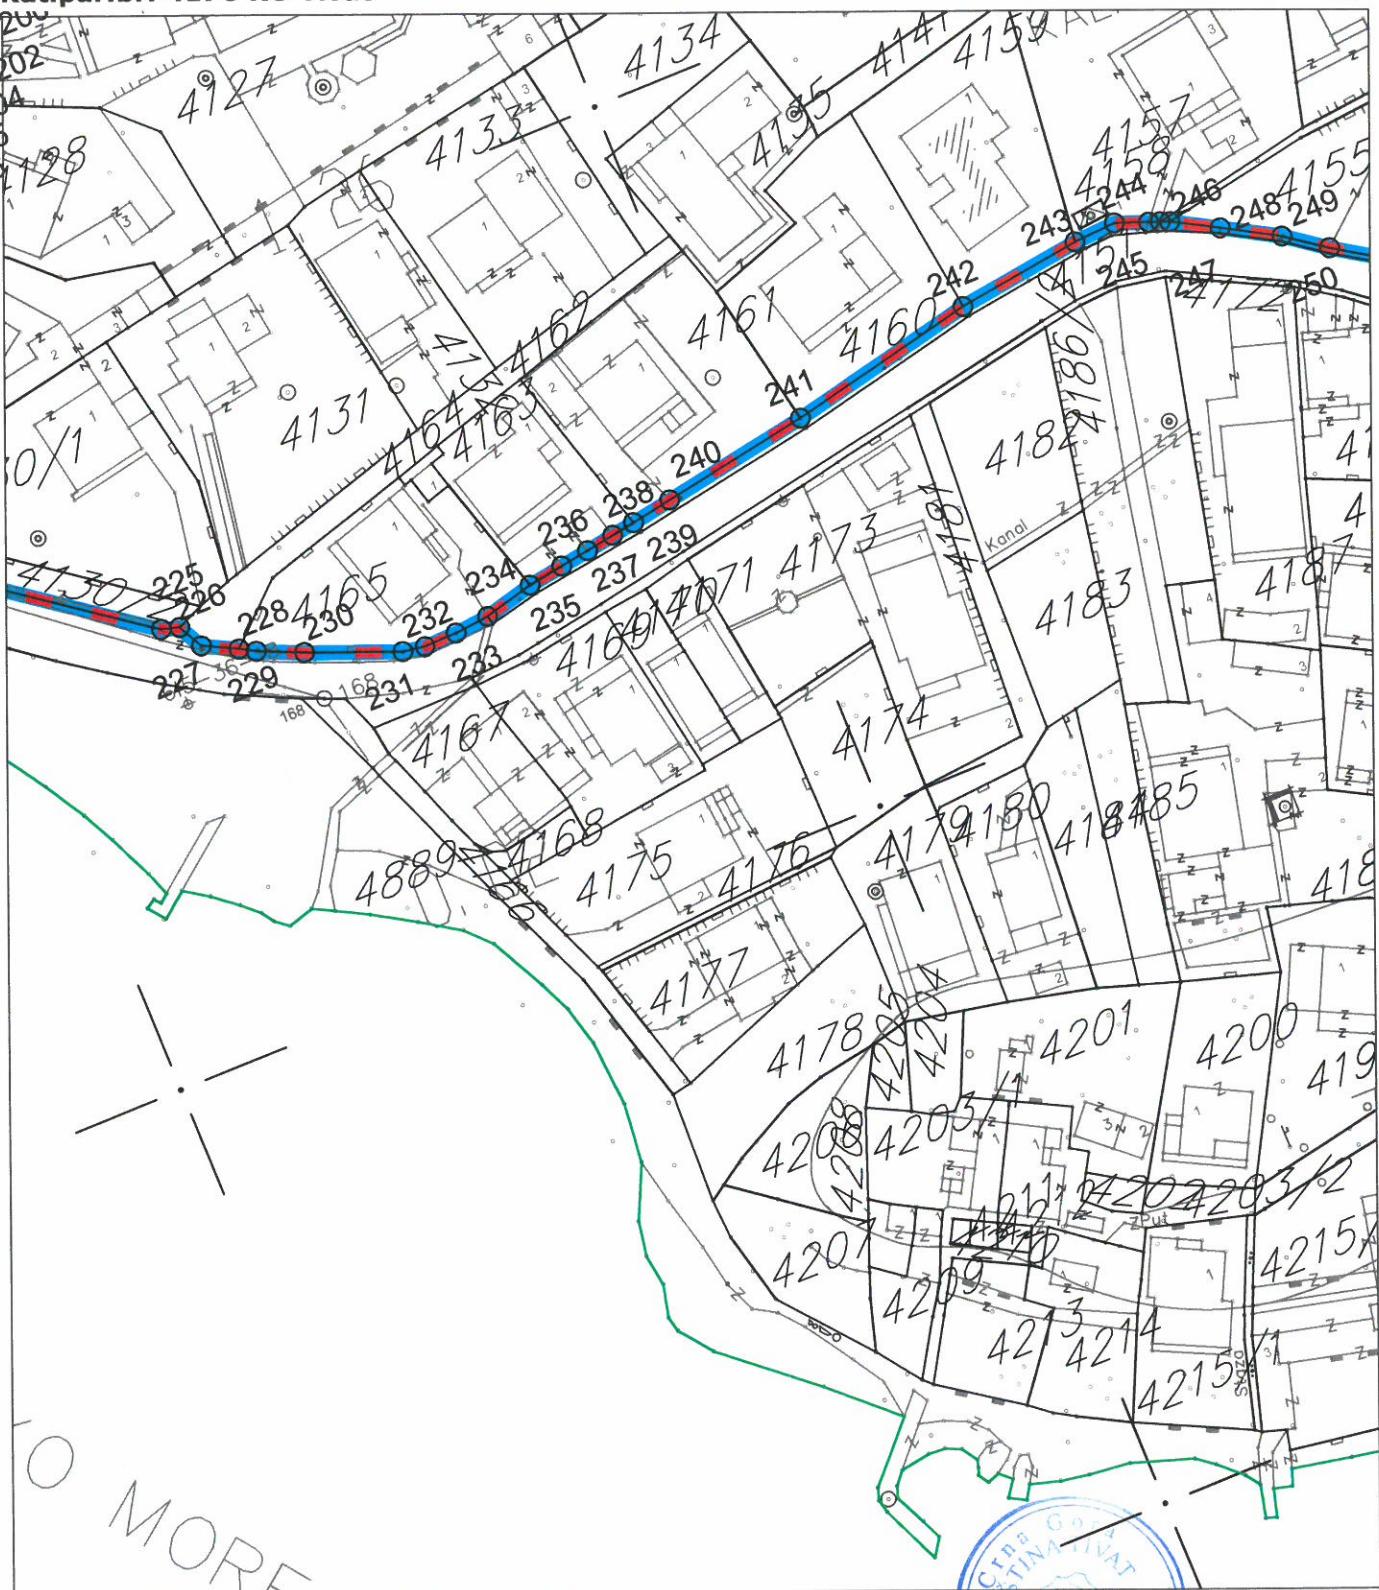


LEGENDA

GRANICA I REGULACIJA


-  GRANICA MORSKOG DOBRA
 GRANICA STUDIJE LOKACIJE NA KOPNU
 GRANICA STUDIJE LOKACIJE NA MORU
 GRANICA KATASTARSKIH OPŠTINA
 GRANICA KATASTARSKIH PARCELA
271 BROJ KATASTARSKE PARCELE
—125— IZOHIPSZA



PLAN NAMJENE POVRŠINA, R 1:1000

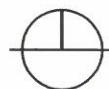

Zona 1, UP 28

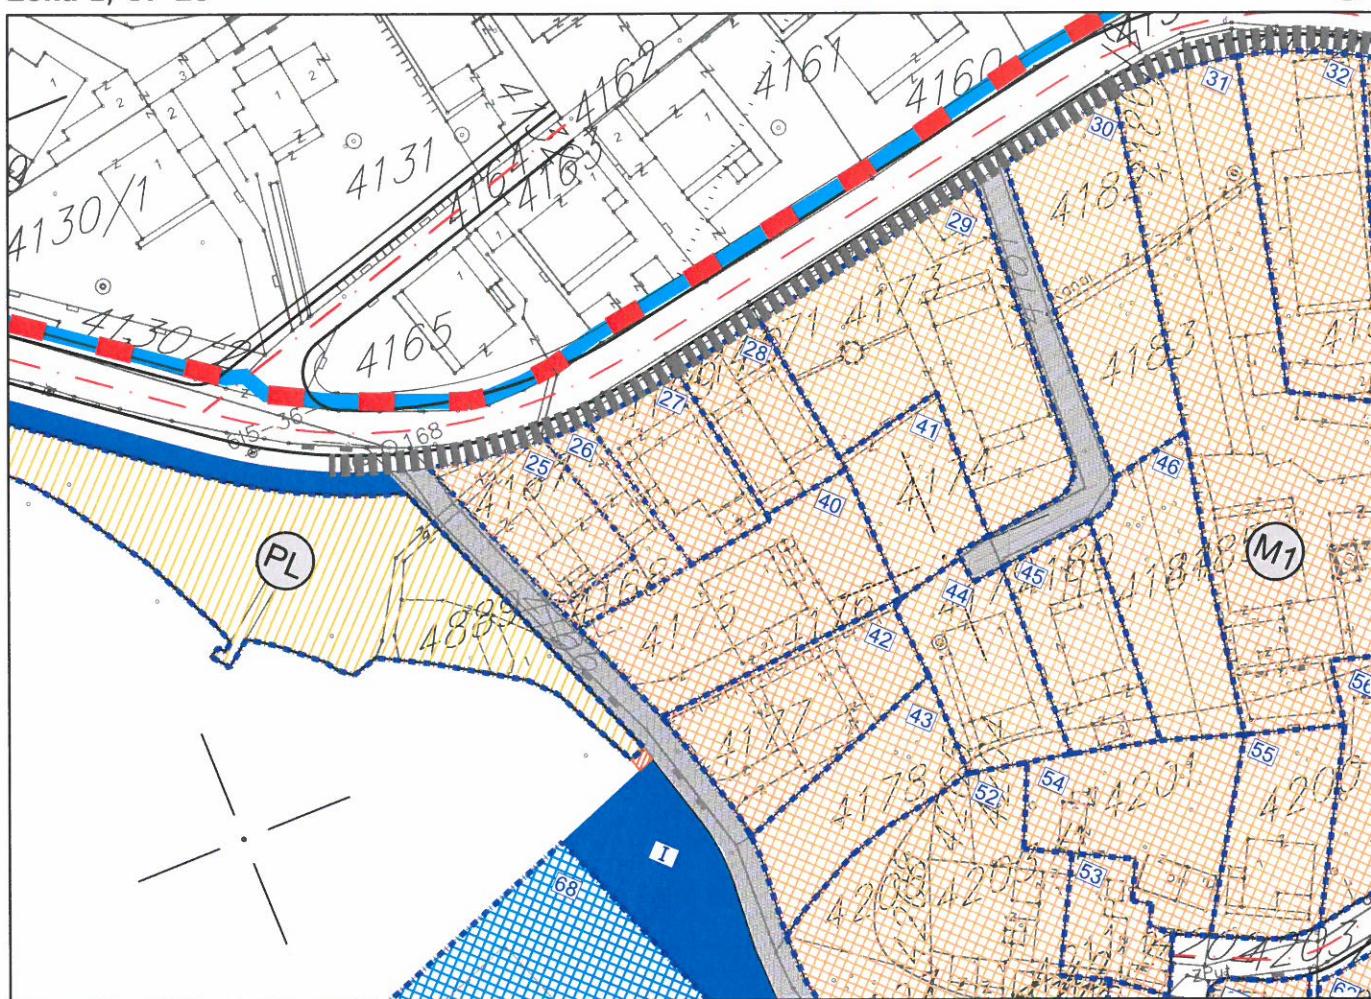

LEGENDA

GRANICA I REGULACIJA

-  GRANICA ZAHVATA NA KOPNU
 -  GRANICA ZAHVATA NA MORU
 -  GRANICA MORSKOG DOBRA
 -  GRANICA ZONA
 -  GRANICA URBANIŠTICKIH PARCELA
 -  BROJ URBANIŠTICKE PARCELE
 -  BROJ URBANIŠTICKE ZONE

POVRŠINE ZA STANOVANJE

- | | | | |
|-----------|-----------|--|---|
| postojeće | planirano | | STANOVANJE |
| postojeće | planirano | | STANOVANJE SA POSLOVNIM PROSTORIMA |
| postojeće | planirano | | MJEŠOVITA NAMJENA,
STAMBENO - TURISTIČKA NAMJENA |
| postojeće | planirano | | REZERVNE ZONE ZA STANOVANJE |

POVRŠINE ZA TURIZAM

- | | | |
|-----------|-----------|--------------------------------|
| postojeće | planirano | |
| | (T1) | HOTEL |
| postojeće | planirano | |
| | (T2) | TURISTIČKO NAUTIČKI SADRŽAJI |
| postojeće | planirano | |
| | (T4) | TURISTIČKO NASELJE, VILE |
| postojeće | planirano | |
| | (Z4) | LJETNJIKOVAC, KULTURNI TURIZAM |

POVRŠINE ZA SPORT I REKREACIJU

- | | | | |
|-----------|-----------|---|---|
| postojeće | planirano |  | SPORTSKI OBJEKTI
(sportska dvorana, otvoren bazen, zatvoren bazen) |
| postojeće | planirano |  | SPORTSKI TERENI NA OTVORENOM
SA PRATEĆIM SADRŽAJIMA |

ZAŠTITA KULTURNE I PRIRODNE BAŠTINE

ZAŠTIĆE

- ZASTRUCENI OBJEKAT

ZAHVAT

- | ZELENE POVRSINE | |
|-----------------|-----------------------------|
| postojeće | planirano |
| | ZAŠTITNO ZELENILO |
| postojeće | planirano |
| | JAVNE ZELENE POVRŠINE, PARK |
| postojeće | planirano |
| | KUĆNE ZELENE POVRŠINE |

OTVORENE POVRŠINE

- | OTVORENE JAVNE POVRŠINE | |
|----------------------------|---|
| postojeće | planiрано |
| | |
| postojeće | planiрано |
| | |
| POSTOJEĆE PROŠIRENJE OBALE | |
| | OTVORENE POPLOČANE JAVNE POVRŠINE |
| | LUNGO MARE -
OBALNO ŠETALIŠTE SA PROŠIRENJEM |
| | KORIDOR OTVORENIH REGULISANIH KANALA |

POVRŠINE ZA KOMUNALNE SERVISE I POSLOVANJE

- | | | | |
|-----------|-----------|---|---|
| postojeće | planirano |  | POSLOVANJE |
| postojeće | planirano |  | KOMUNALNI SERVISI |
| postojeće | planirano |  | AUTOBUSKA STANICA |
| postojeće | planirano |  | STANICE ZA SNABDIJEVANJE
MOTORNIH VOZILA GORIVOM |

SAOBRAĆAJNE I OTVORENE
JAVNE POVRŠINE


-



DRŽAVNA STUDIJA LOKACIJE DIO SEKTORA 22 I SEKTOR 23

PLAN MJERA ZA SPROVOĐENJE, R 1 : 1000

Zona 1, UP 28

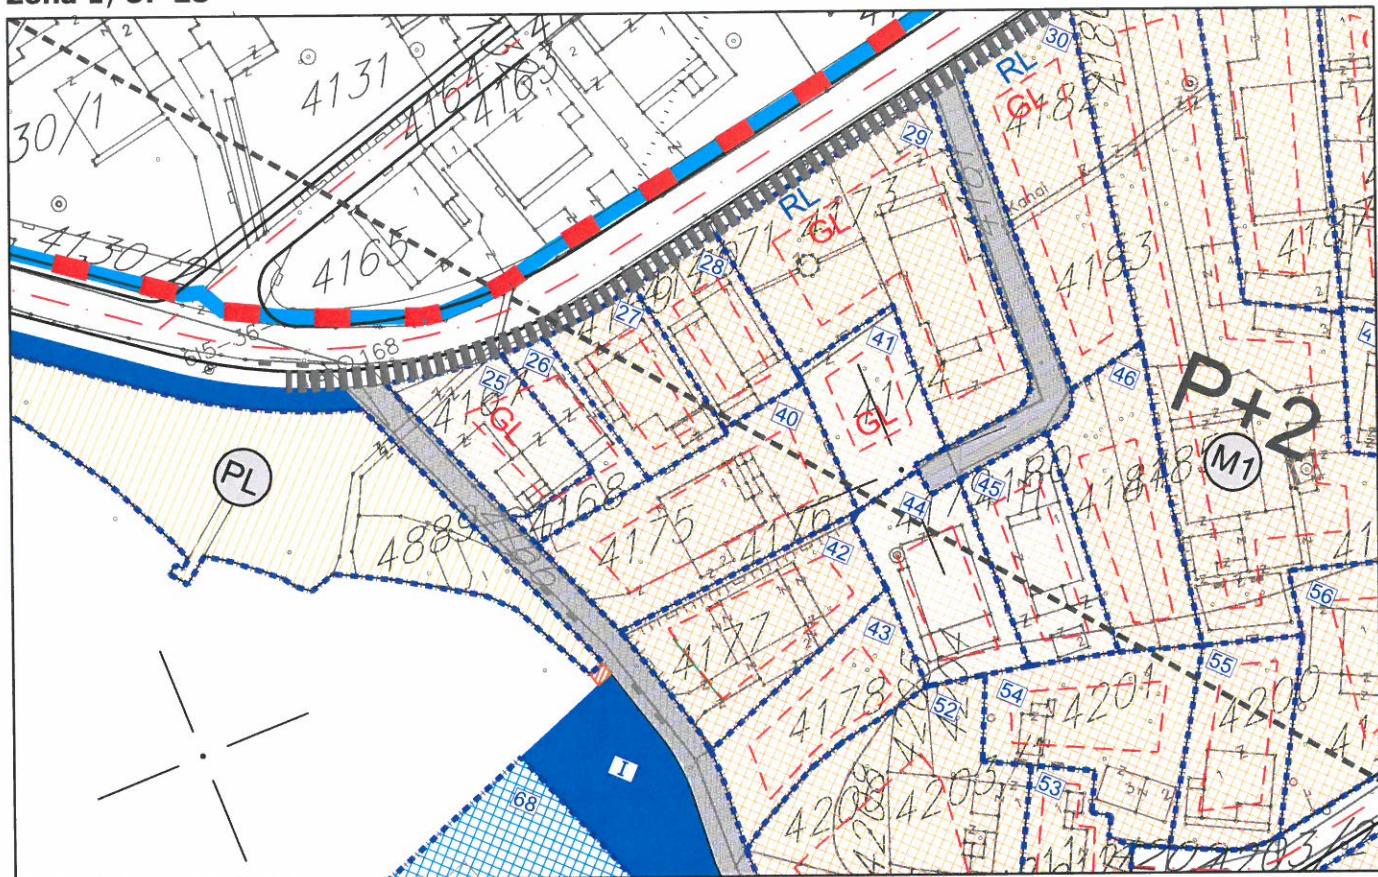

LEGENDA

GRANICA I REGULACIJA

-  GRANICA ZAHVATA NA KOPNU
 GRANICA ZAHVATA NA MORU
 GRANICA MORSKOG DOBRA
 GRANICA ZONA
 GRANICA URBANISTIČKIH PARCELA
 GRAĐEVINSKA LINIJA
1 BROJ URBANISTIČKE PARCELE
2 BROJ URBANISTIČKE ZONE
P+3 SPRATNOST

POVRŠINE ZA STANOVANJE

- | | | | |
|-----------|-----------|--|---|
| postojeće | planirano | | STANOVANJE |
| postojeće | planirano | | STANOVANJE SA POSLOVNIM
PROSTORIMA |
| postojeće | planirano | | MJEŠOVITA NAMJENA,
STAMBENO - TURISTIČKA NAMJENA |
| postojeće | planirano | | REZERVNE ZONE ZA STANOVANJE |

POVRŠINE ZA TURIZAM

- | | | |
|-----------|-----------|------|
| postojeće | planirano | |
| postojeće | planirano | (T1) |
| postojeće | planirano | (T2) |
| postojeće | planirano | (T4) |
| postojeće | planirano | (ZA) |

HOTEL

TURISTIČKO NAUTIČKI SADRŽAJI

TURISTIČKO NASELJE, VILE

LJETNIJIKOVAC, KULTURNI TURIZAM

POVRŠINE ZA SPORT I REKREACIJU

- | | | |
|-----------|-----------|---|
| postojeće | planirano | SPORTSKI OBJEKTI
(sportska dvorana, otvorení bazen, zatvorení bazen) |
| postojeće | planirano | SPORTSKI TERENI NA OTVORENOM
SA PRATEĆIM SADRŽAJIMA |

POVRŠINE ZA KOMUNALNE SERVISE I POSLOVANJE

- | | | | |
|-----------|-----------|---|-------------------|
| postojeće | planirano |  | POSLOVANJE |
| postojeće | planirano |  | KOMUNALNI SERVISI |
| postojeće | planirano |  | AUTOBUSKA STANICA |

ZAŠTITA KULTURNE I PRIRODNE BAŠTINE

- ZAŠTIĆENI OBJEKAT

ZELJNE POVRŠINE

- | | | |
|-----------|-----------|-----------------------------|
| postojeće | planirano | ZAŠTITNO ZELENILO |
| postojeće | planirano | JAVNE ZELENE POVRŠINE, PARK |
| postojeće | planirano | PARK-ŠUMA |

OTVORENE POVRŠINE

- | | | |
|-----------|---|---|
| postojeće | planirano | |
| |  | PLAŽA |
| | | OTVORENE POPLOČANE JAVNE POVRŠINE |
| | | LUNGO MARE -
OBALNO ŠETALIŠTE SA PROŠIRENJEM |
| | | KORIDOR OTVORENIH REGULISANIH KANALA |

SAOBRÁČAJNE I OTVORENE
JAVNE POVRŠINE


- | | |
|--|--------------------------------------|
| | KOLSKA SABRAČAJNICE |
| | KOLSKO PJEŠAČKE SAOBRAĆAJNICE |
| | PJEŠAČKE SAOBRAĆAJNICE |
| | JAVNI PARKING |
| | PJEŠAČKE STAZE |
| | ZONA AKVATORIJA MARINE I PRISTANIŠTA |
| | POSTOJEĆE PRIVEZIŠTE |
| | PRISTANIŠTE |
| | MARINA |
| | KORIDOR SLIJETANJA POLJETANJA AVIONA |

DRŽAVNA STUDIJA LOKACIJE DIO SEKTORA 22 I SEKTOR 23

PLAN PARCELACIJE, REGULACIJE I NIVELACIJE, R 1 : 1000



Zona 1, UP 28

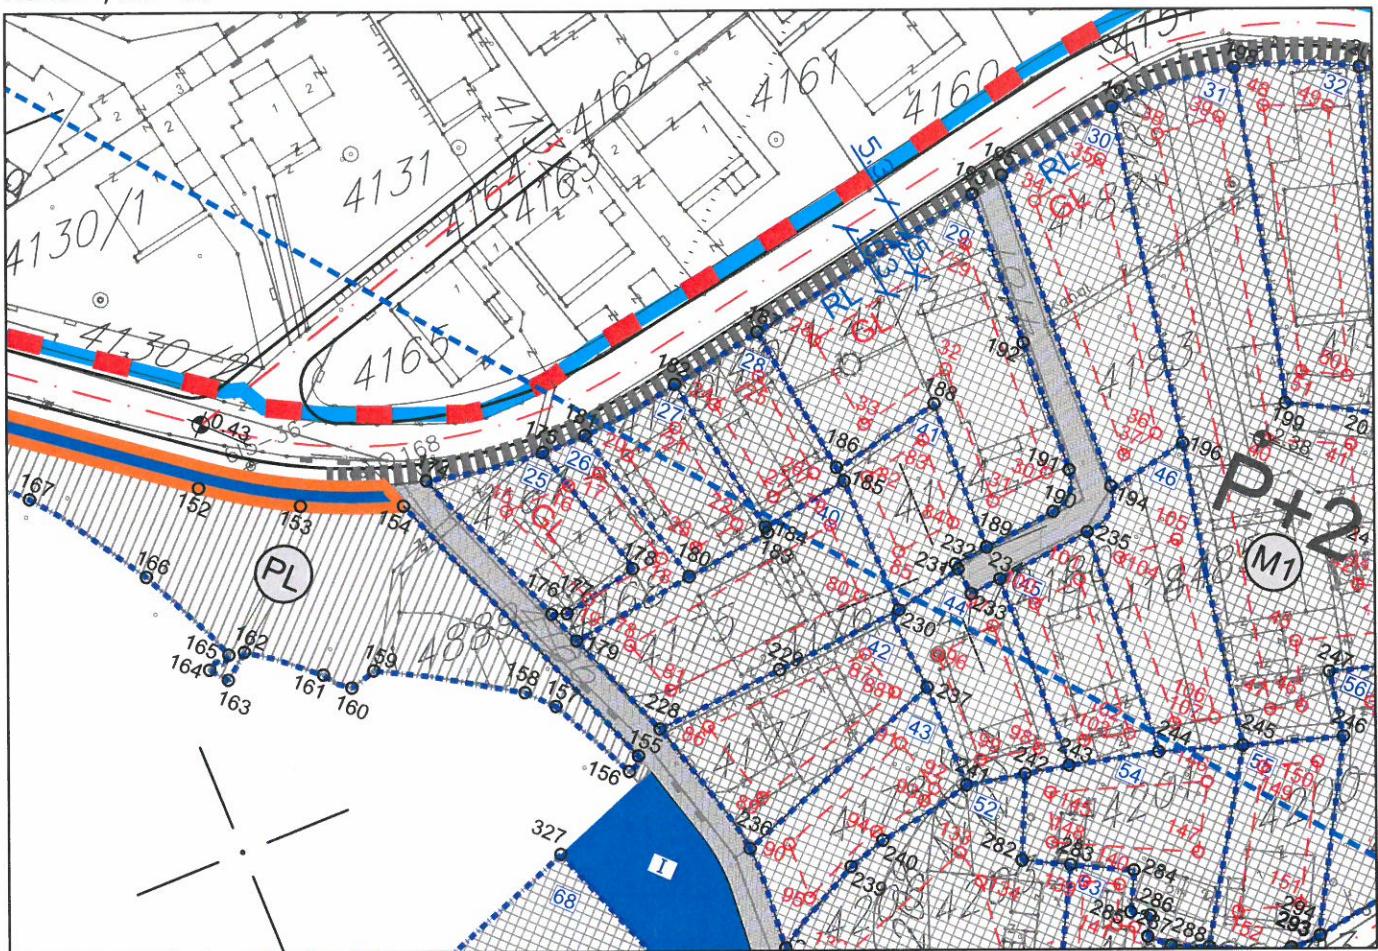

LEGENDA

GRANICA I REGULACIJA

- | | |
|--|-------------------------------|
| | GRANICA ZAHVATA NA KOPNU |
| | GRANICA ZAHVATA NA MORU |
| | GRANICA MORSKOG DOBRA |
| | GRANICA ZONA |
| | GRANICA URBANISTIČKIH PARCELA |
| | GRADEVINSKA LINIJA |
| | REGULACIONA LINIJA |
| | BROJ URBANISTIČKE PARCELE |
| | BROJ URBANISTIČKE ZONE |
| | KOTE |
| | SPRATNOST |

POVRŠINE ZA STANOVANJE

- | | | | |
|-----------|-----------|---|--|
| postojeće | planirano |  | STANOVANJE |
| postojeće | planirano |  | STANOVANJE SA POSLOVNIM PROSTORIMA |
| postojeće | planirano |  | MJEŠOVITA NAMJENA, STAMBENO - TURISTIČKA NAMJENA |
| postojeće | planirano |  | REZERVNE ZONE ZA STANOVANJE |

POVRŠINE ZA TURIZAM

- | | | | |
|-----------|-----------|--|--------------------------------|
| postojeće | planiрано | | HOTEL |
| postojeće | planiрано | | TURISTIČKO NAUJTICKI SADRŽAJI |
| postojeće | planiрано | | TURISTIČKO NASELJE, VILE |
| postojeće | planiрано | | LJETNIJKOVAC, KULTURNI TURIZAM |

POVRŠINE ZA SPORT I REKREACIJU

- | | | | |
|-----------|-----------|--|---|
| postojeće | planirano | | SPORTSKI OBJEKTI
(sportska dvorana, otvoren bazen, zatvoren bazen) |
| postojeće | planirano | | SPORTSKI TERENI NA OTVORENOM
SA PRATEĆIM SADRŽAJIMA |

POVRŠINE ZA KOMUNALNE
SERVISE I POSLOVANJE

- | | | | |
|-----------|-----------|--|---|
| postojeće | planirano | | POSLOVANJE |
| postojeće | planirano | | KOMUNALNI SERVISI |
| postojeće | planirano | | AUTOBUSKA STANICA |
| postojeće | planirano | | STANICE ZA SNABDJEVANJE MOTORNIH VOZILA GORIVOM |

OTVORENE POVRŠINE

- | | | |
|---|---|----------------------------|
|  | postojeća planirano | PLAŽA |
|  | postojeća planirano | POSTOJEĆE PROŠIRENJE OBALE |
|  | OTVORENE POPLOČANE JAVNE POVRŠINE | |
|  | LUNGO MARE -
OBALNO ŠETALIŠTE SA PROŠIRENJEM | |
|  | KORIDOR OTVORENIH REGULISANIH KANALA | |

SAOBRÁCAJNE I OTVORENE JAVNE POVRŠINE

- | | |
|--|--------------------------------------|
| | KOLSKO SABRAČAJNICE |
| | KOLSKO PJEŠAČKE SAOBRAĆAJNICE |
| | PJEŠAČKE SAOBRAĆAJNICE |
| | JAVNI PARKING |
| | |
| | PJEŠAČKE STAZE |
| | ZONA AKVATORIJA MARINE I PRISTANIŠTA |
| | POSTOJEĆE PRVEŽIŠTE |
| | PRISTANIŠTE |
| | MARINA |
| | KORIDOR SLIJETANJA POLJETANJA AVIONA |

ZAŠTITA KULTURNE I
PRIRODNE BAŠTINE

- | | | |
|------------------------|------------------------------------|--------------------------------|
| | ZÁŠTĚNÍ OBJEKAT | |
| | ZAHVAT GRUPACIJE
BOROVA NA ŽUPI | |
| ZELENÉ POVRŠÍNE | | |
| postoječe | planiroš | ZÁŠTITNO ZELENILO |
| | | |
| postoječe | planiroš | JAVNE ZELENÉ POVRŠÍNE,
PARK |
| | | |
| postoječe | planiroš | PARK-ŠUMA |
| | | |

Koordinate UP 28

Br.	Y	X
182	6558176.43	4698235.94
184	6558180.38	4698213.96
185	6558900.01	4697485.04
186	6558192.03	4698217.74
187	6558189.08	4698238.29

Koordinate građevinske linije

Br.	Y	X
24	6558180.27	4698231.55
25	6558187.04	4698232.82
26	6558188.96	4698218.21
27	6558182.82	4698217.34



CRNA GORA
OPŠTINA TIVAT
Sekretarijat za komunalno
Stambene poslove i saobraćaj
Broj: 1006-152
Tivat, 30.05.2013. godine

Na osnovu člana 5 Zakona o putevima („Sl.list RCG“ br.42/04 i „Sl.list CG“, br.36/11) i člana 9. Odluke o opštinskim i nekategorisanim putevima („Sl.list CG“-opštinski propisi“, br.36/11), Sekretarijat za komunalno stambene poslove i saobraćaj izdaje:


OPŠTE SAOBRAĆAJNO TEHNIČKE USLOVE

Za izradu tehničke dokumentacije za izgradnju komercijalnih objekata u zahvatu planskih dokumenata (DUP-a, UP-a i Studije lokacije) Opštine Tivat

- U projektu prikazati mjesto i način priključka urbanističke parcele na saobraćajnicu predviđenu planskim dokumentom.
- Mjesto priključka na opštinski put mora biti povoljnih geometrijskih karakteristika gdje je obezbjeđena dobra preglednost;
- Parkiranje rješiti u okviru urbanističke parcele saglasno normativima iz pravilnika o sadržaju i formi planskog dokumenta, kriterijumima namjene površina, elementima urbanističke regulacije i jedinstvenim grafičkim simbolima („Sl.list CG“, br. 24/10);
- Detalj parkinga (kosih, podužnih) prikazati u grafičkom prilogu;
- Ukoliko je priključak urbanističke parcele iznad nivoa puta, projektom predvidjeti oborene ivičnjake na propisanu visinu od nivoa kolovoza, odnosno trotoara, da bi se omogućio nesmetan ulaz vozila na planirana parking mjesta u okviru parcele.
- Detalj oborenog ivičnjaka prikazati u grafičkom prilogu.
- Horizontalnu i vertikalnu saobraćajnu signalizaciju prikazati u zavisnosti od vrste priključka i namjene objekata i u skladu sa postojećom regulacijom saobraćaja na javnom putu na koji se vrši priključak.
- Tehničku dokumentaciju priključka i parkinga, uraditi saglasno standardima, normativima, preporukama i propisima koji važe u ovoj oblasti.

Ovi opšti saobraćajno tehnički uslovi, su sastavni dio UTU-a za izradu tehničke dokumentacije za izgradnju komercijalnih objekta koji se nalaze u zahvatu planskih dokumenata na teritoriji Opštine Tivat.

SAVJETNIK,
Danica Francesković, ing. saobraćaja

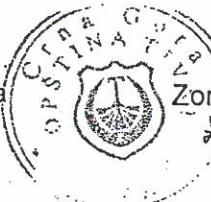


SEKRETAR,
Zorica Gverović, dipl.pravnik



SAOBRÁČAJNA INFRASTRUKTURA, R 1:1000




Zona 1, UP 28

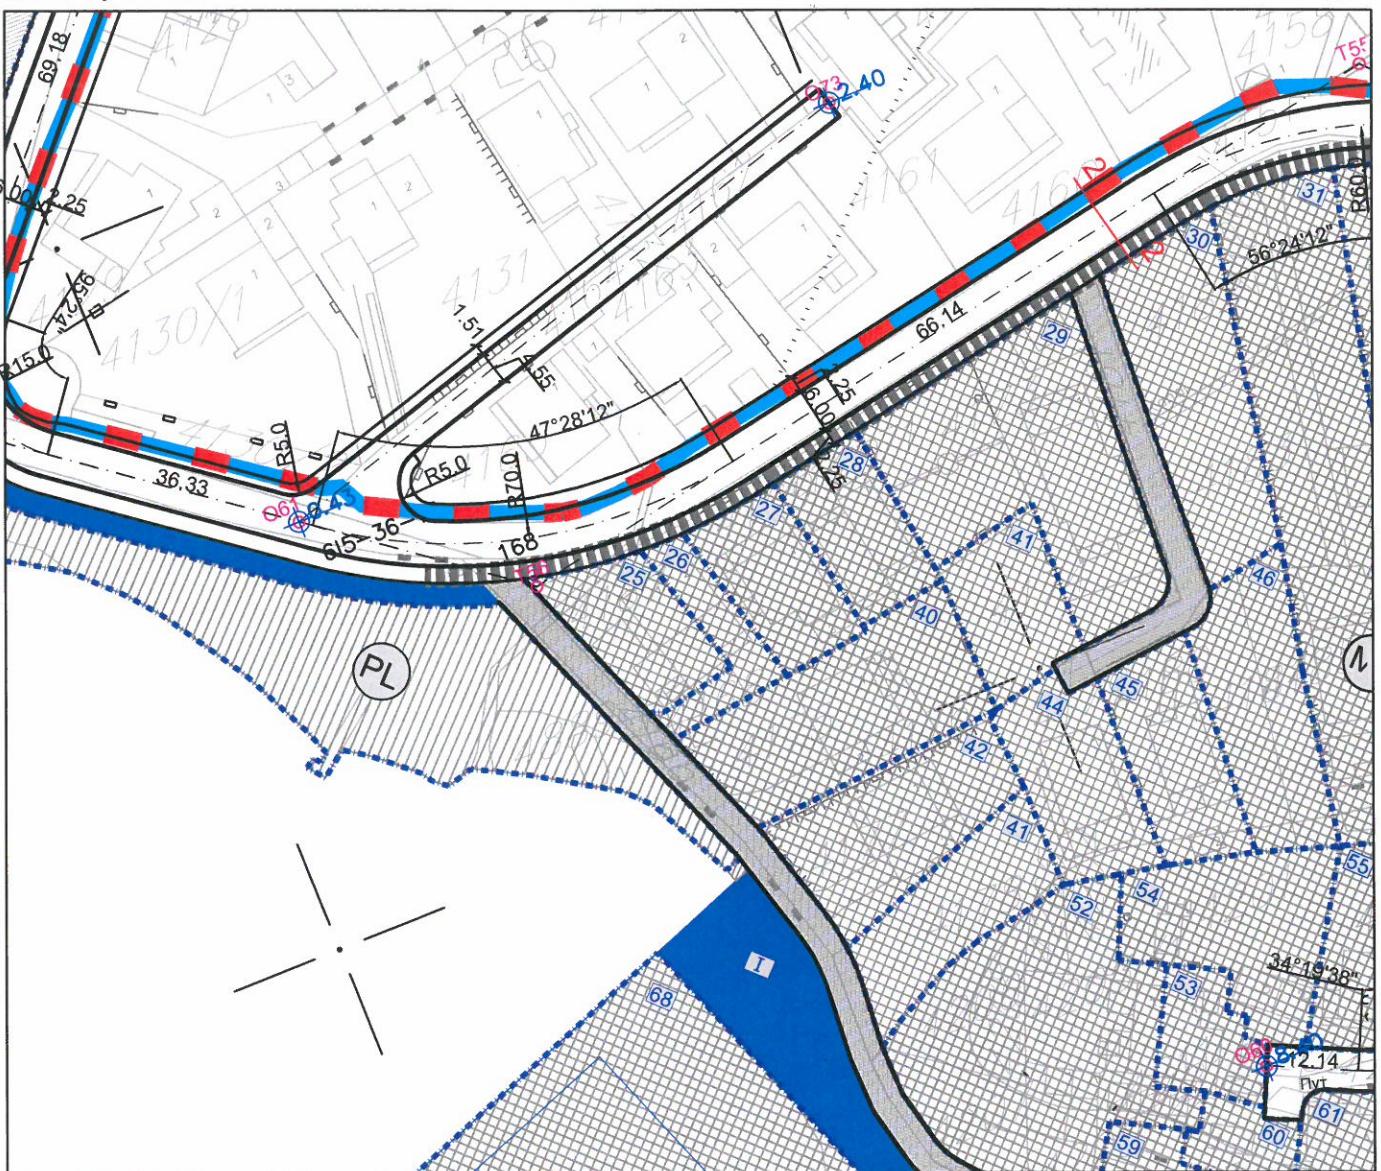


KARAKTERISTIČNI PRESJECI
SAOBRAĆAJNICA
R 1:200

PRESJEK 2-2

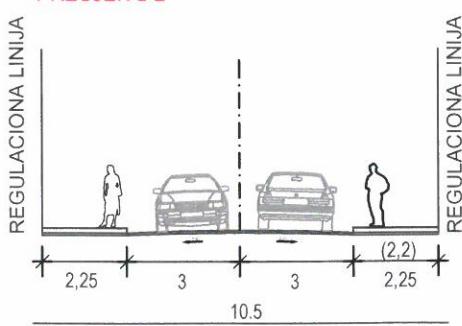

SAOBRĆA.JNE I OTVORENE JAVNE POVRŠINE

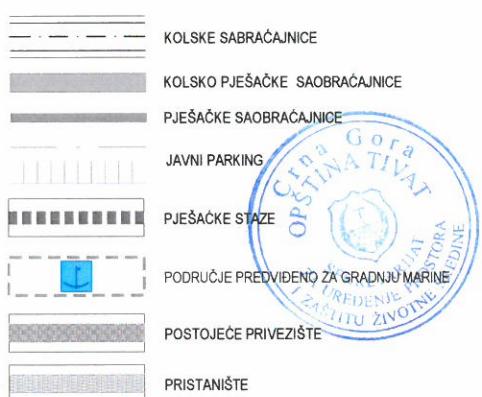

Primljeno:	06 -02- 2015			
Organ.jed.	Klasif.znak	Red.br.	Prilog	Vrijednost
0902-	351-	35/3		



d.o.o. VODOVOD I KANALIZACIJA TIVAT

II Dalmatinske 3A , 85320 Tivat, tel.: +382 32 671 788

Fax: +382 32 671 790, e-mail: vik-tivat@t-com.me www.viktivat.me

PIB: 02295407 PDV 91/31-00282-0 ŽIRO RAČ.: Atlas Mont: 505-1433-40

CKB: 510-4063-73 Hipotekarna Banka: 520-62730-65 Prva Banka 535-10055-81

DRUŠTVO SA OGRANIČENOM ODGOVORNOSTJU
"VODOVOD I KANALIZACIJA"

Broj 98
Tivat, 06.02.2015.

OPŠTINA TIVAT
*Sekretarijat za uređenje prostora
i zaštitu životne sredine*

Na osnovu NACRTA URBANISTIČKO-TEHNIČKIH USLOVA broj 0902-351-35/2 od 05.02.2015 god. za izradu tehničke dokumentacije za rekonstrukciju objekta mješovite namjene na UP 28- kat.par.br **4170 KO Tivat**,a na zahtjev **STANIŠIĆ MARKA** izdaju se:

TEHNIČKI USLOVI

- Priključak za vodu izvesti sa postojećeg distributivnog cjevovoda (mapa u prilogu 1).
- Potrebno je postaviti centralni vodomjer u propisno izgrađenoj šahti na ivici parcele, kao i za svaki stambeni i poslovni prostor postaviti poseban vodomjer ili u šahti van objekta ili u zajedničkim prostorijama (shodno Odluci o javnom vodosnabdjevanju,Službeni list CG,Opštinski propisi broj 8 od 2014 god.).
- Priključak za kanalizaciju izvesti sa pozicije koja je data u prilogu (mapa u prilogu 2).


PRILOG:1-mapa sa pozicijom priključenja na vodovodnu mrežu
2-mapa sa pozicijom priključenja na kanalizacionu mrežu

Tivat,06.02.2015 god.


DOSTAVLJENO:


- Naslovu
- Arhivi

DIREKTOR:
Čedomir Lukić, dipl.ing.

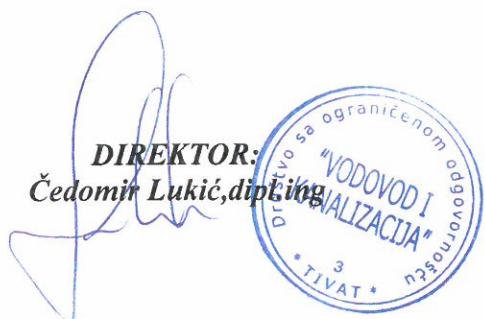



Vodovod (postojeće instalacije)

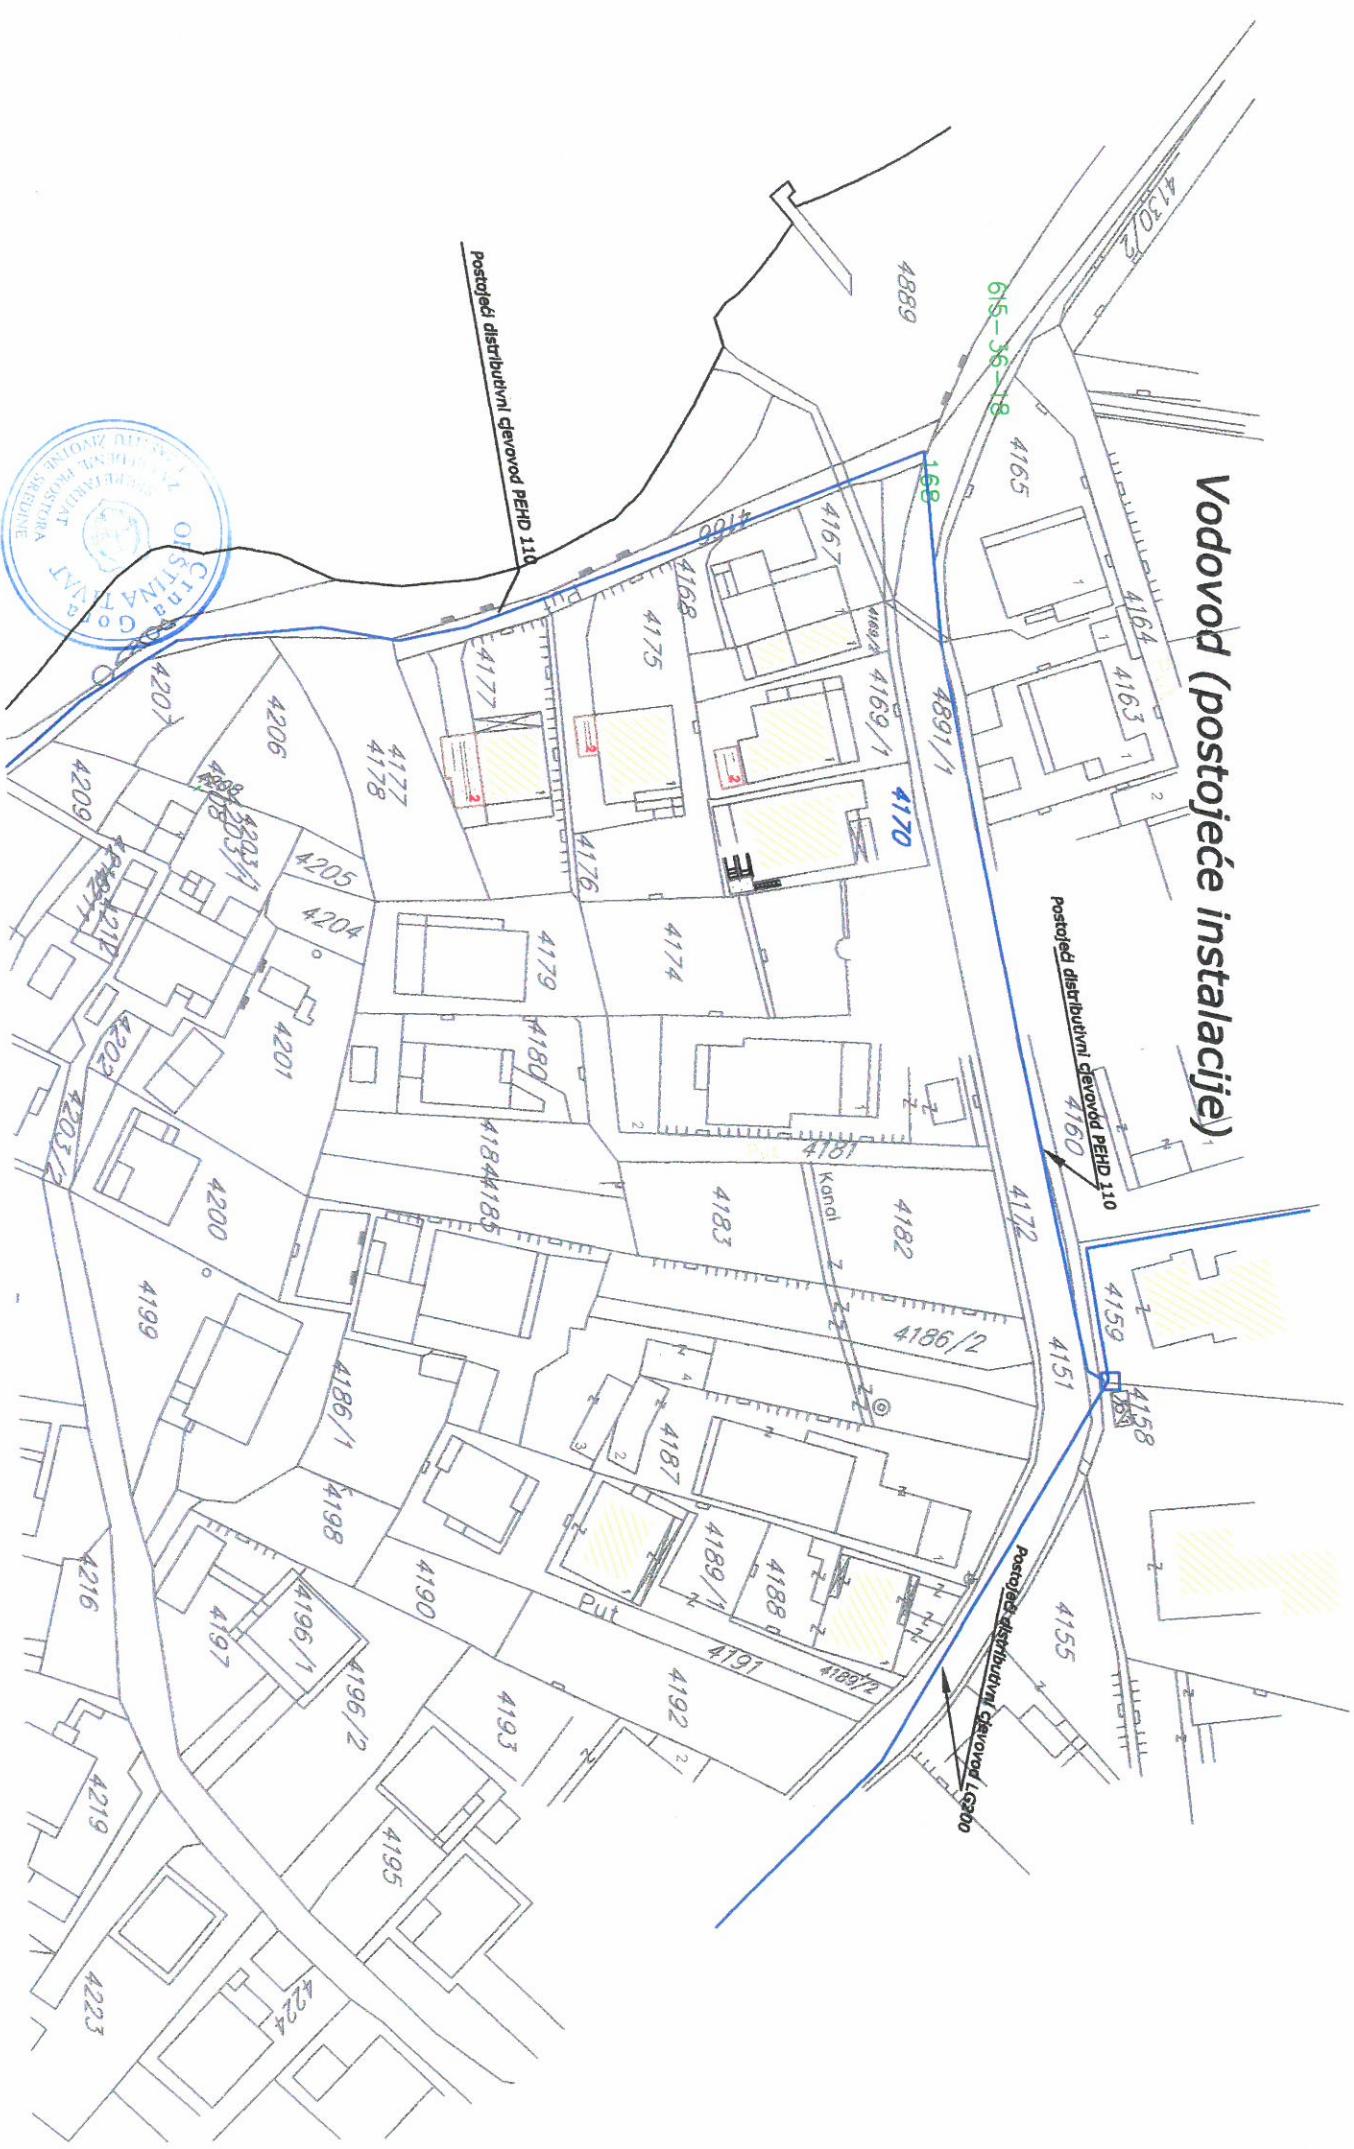

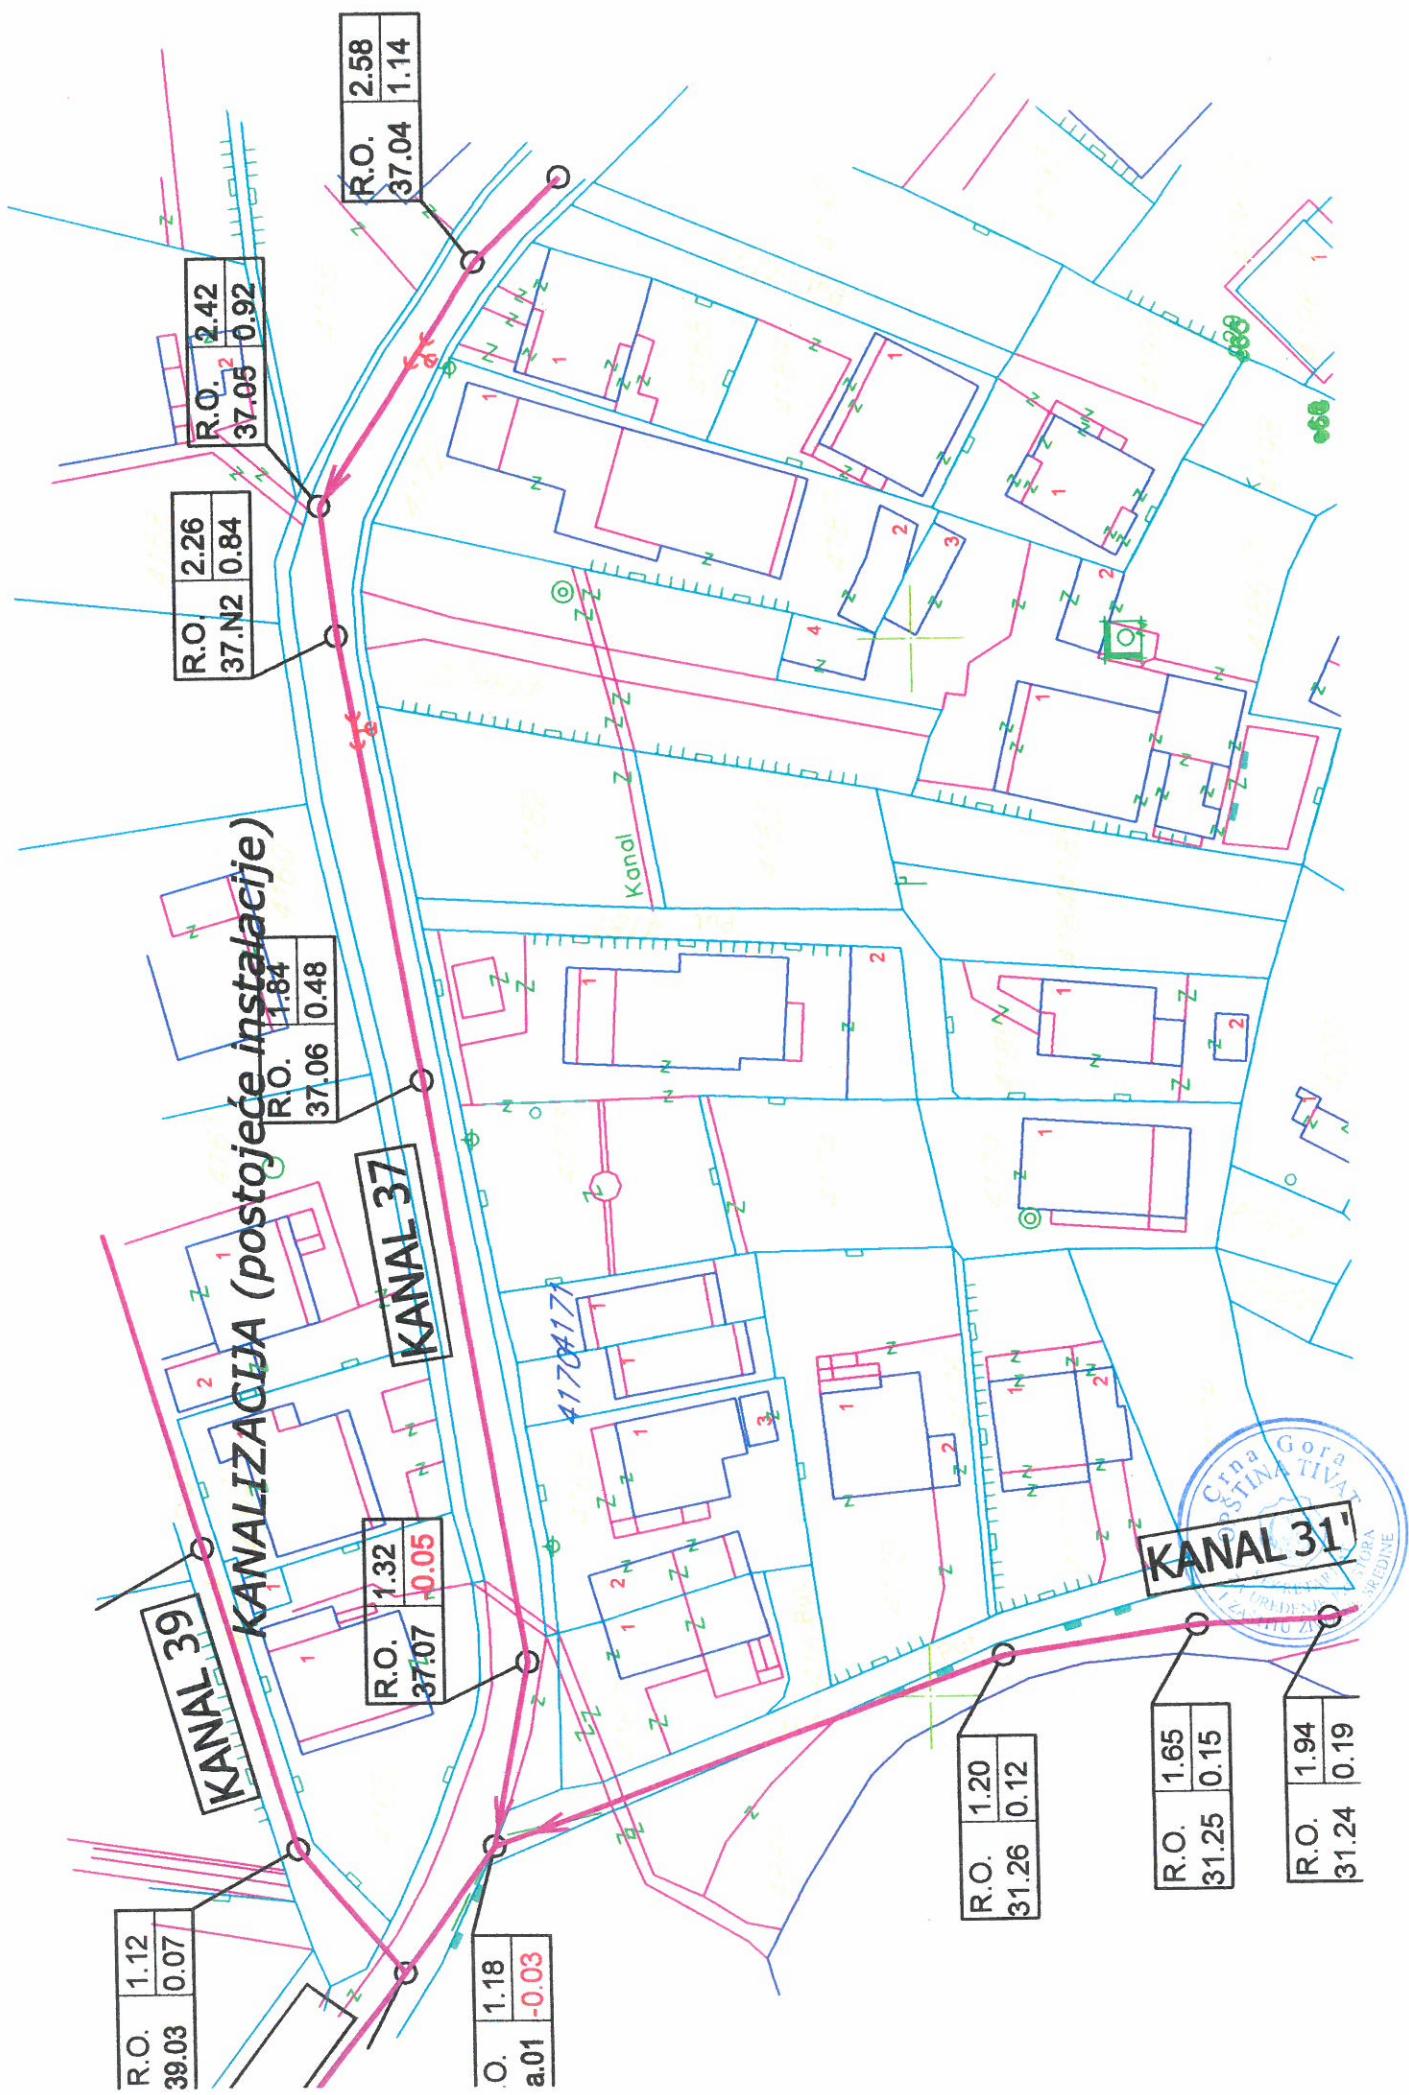

HIDROTEHNIČKA INFRASTRUKTURA, R 1 : 1000

Zona 1, UP 28

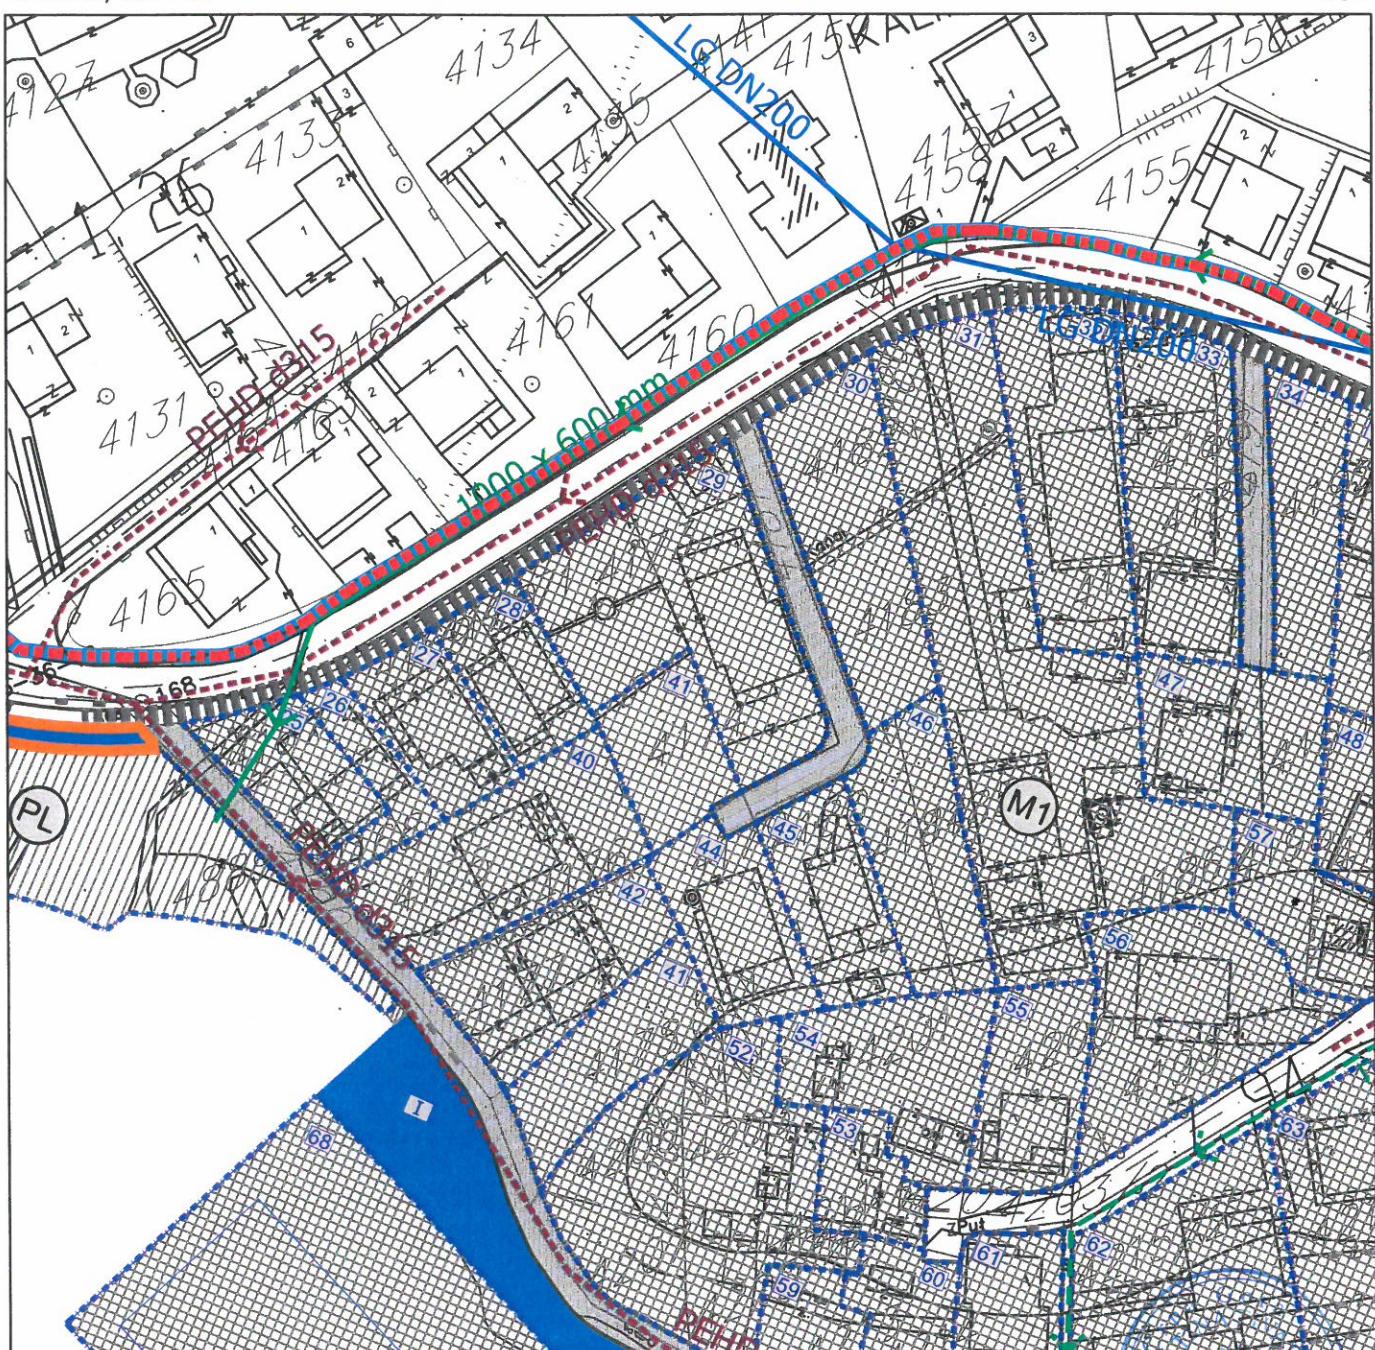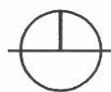

LEGENDA

GRANICA I REGULACIJA

- | | |
|--|-------------------------------|
| | GRANICA ZAHVATA NA KOPNU |
| | GRANICA ZAHVATA NA MORU |
| | GRANICA MORSKOG DOBRA |
| | GRANICA ZONA |
| | GRANICA URBANISTIČKIH PARCELA |
| | BROJ URBANISTIČKE PARCELE |
| | BROJ URBANISTIČKE ZONE |

HIDROTEHNIČKA INFRASTRUKTURA


- POSTOJEĆI VODOVOD
 - POSTOJEĆI VODOVOD - ZA UKIDANJE
 - PLANIRANI VODOVOD
 - POSTOJEĆA FEKALNA KANALIZACIJA
 - POSTOJEĆA FEKALNA KANALIZACIJA - ZA UKIDANJE
 - PLANIRANA FEKALNA KANALIZACIJA
 - POSTOJEĆA ATMOSFERSKA KANALIZACIJA
 - POSTOJEĆA ATMOSFERSKA KANALIZACIJA - ZA UKIDANJE
 - PLANIRANA ATMOSFERSKA KANALIZACIJA



ELEKTROENERGETSKA INFRASTRUKTURA, R 1 : 1000



Zona 1, UP 28

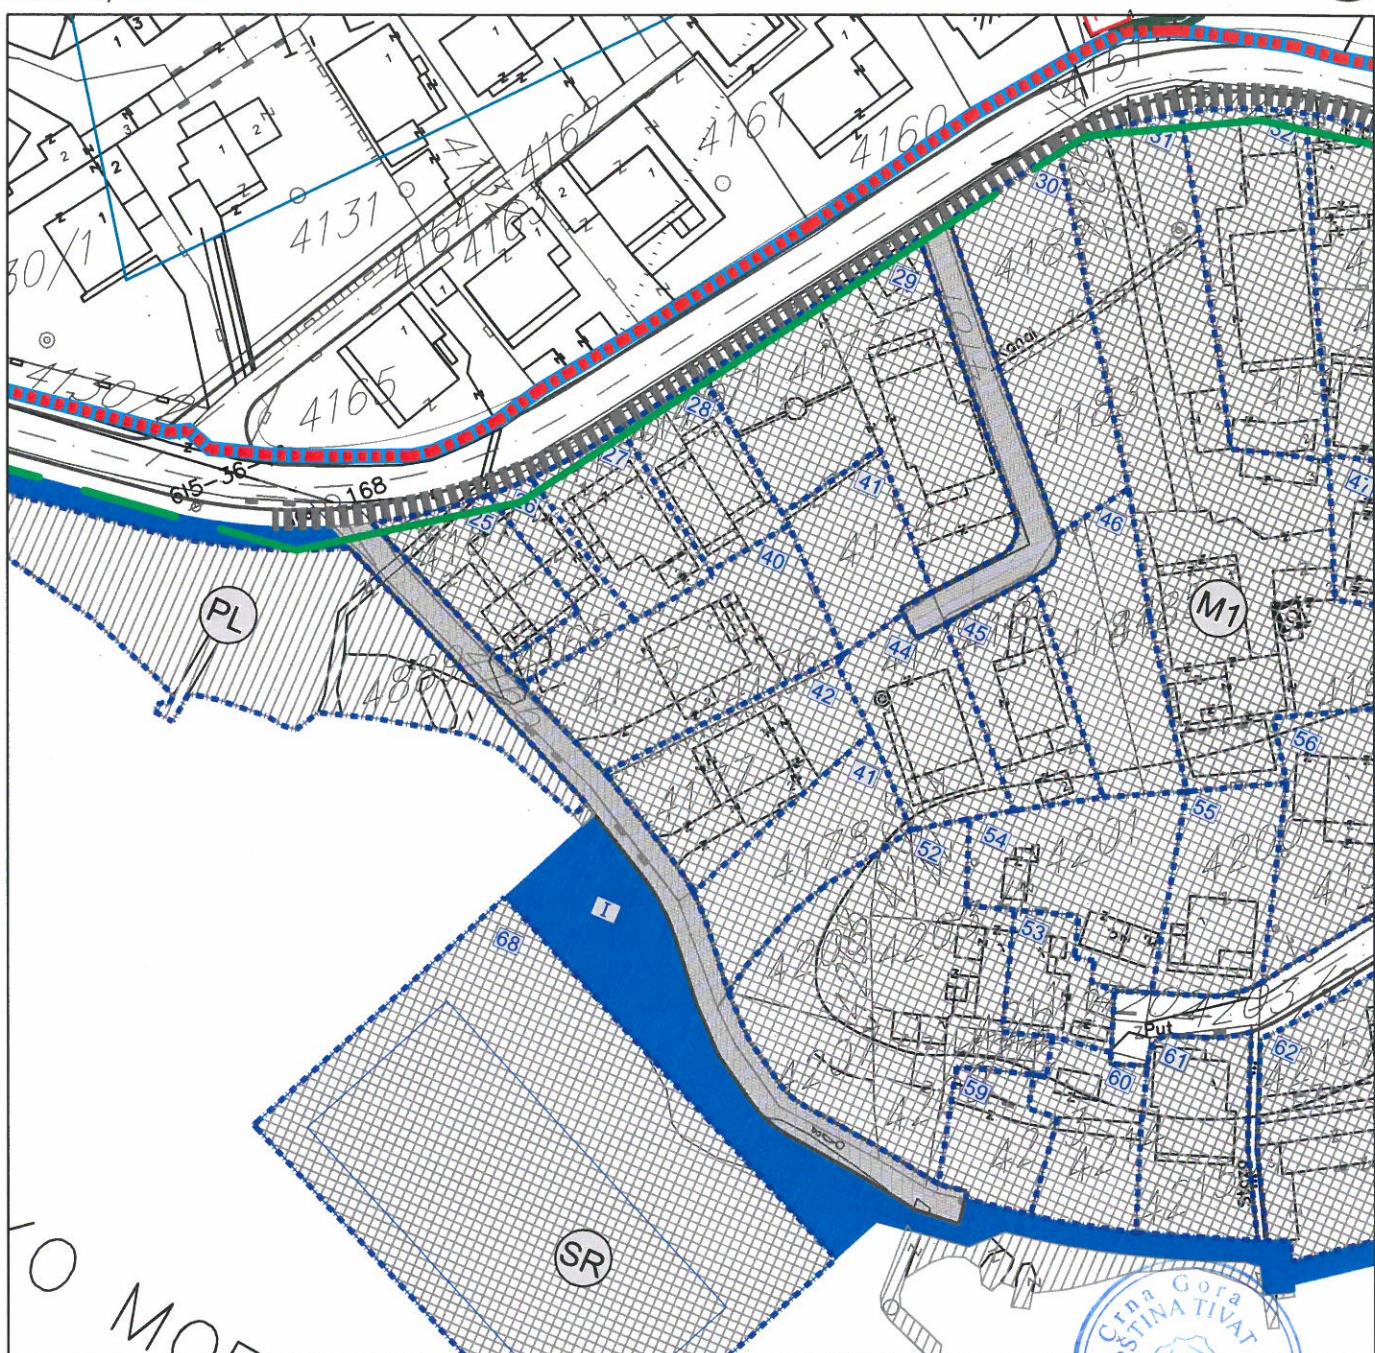

LEGENDA

GRANICA I REGULACIJA

- GRANICA ZAHVATA NA KOPNU
- GRANICA ZAHVATA NA MORU
- GRANICA MORSKOG DOBRA
- GRANICA ZONA
- GRANICA URBANISTIČKIH PARCELA

1

BROJ URBANISTIČKE PARCELE

2

BROJ URBANISTIČKE ZONE

ELEKTROENERGETSKA INFRASTRUKTURA - PLAN



PLANIRANA TRAFOSTANICA 35 / 10 KV

POSTOJEĆI 35 KV KABLOVSKI VOD

PLANIRANI 35 KV KABLOVSKI VOD



TRAFOSTANICA 10 / 0,4 KV

POSTOJEĆI 10 KV KABLOVSKI VOD

PLANIRANI 10 KV KABLOVSKI VOD




10 KV KABLOVSKI VOD KOJI SE UKLANJA

ZONE NAPAJANJA

TELEKOMUNIKACIONA INFRASTRUKTURA, R 1 : 1000



Zona 1, UP 28

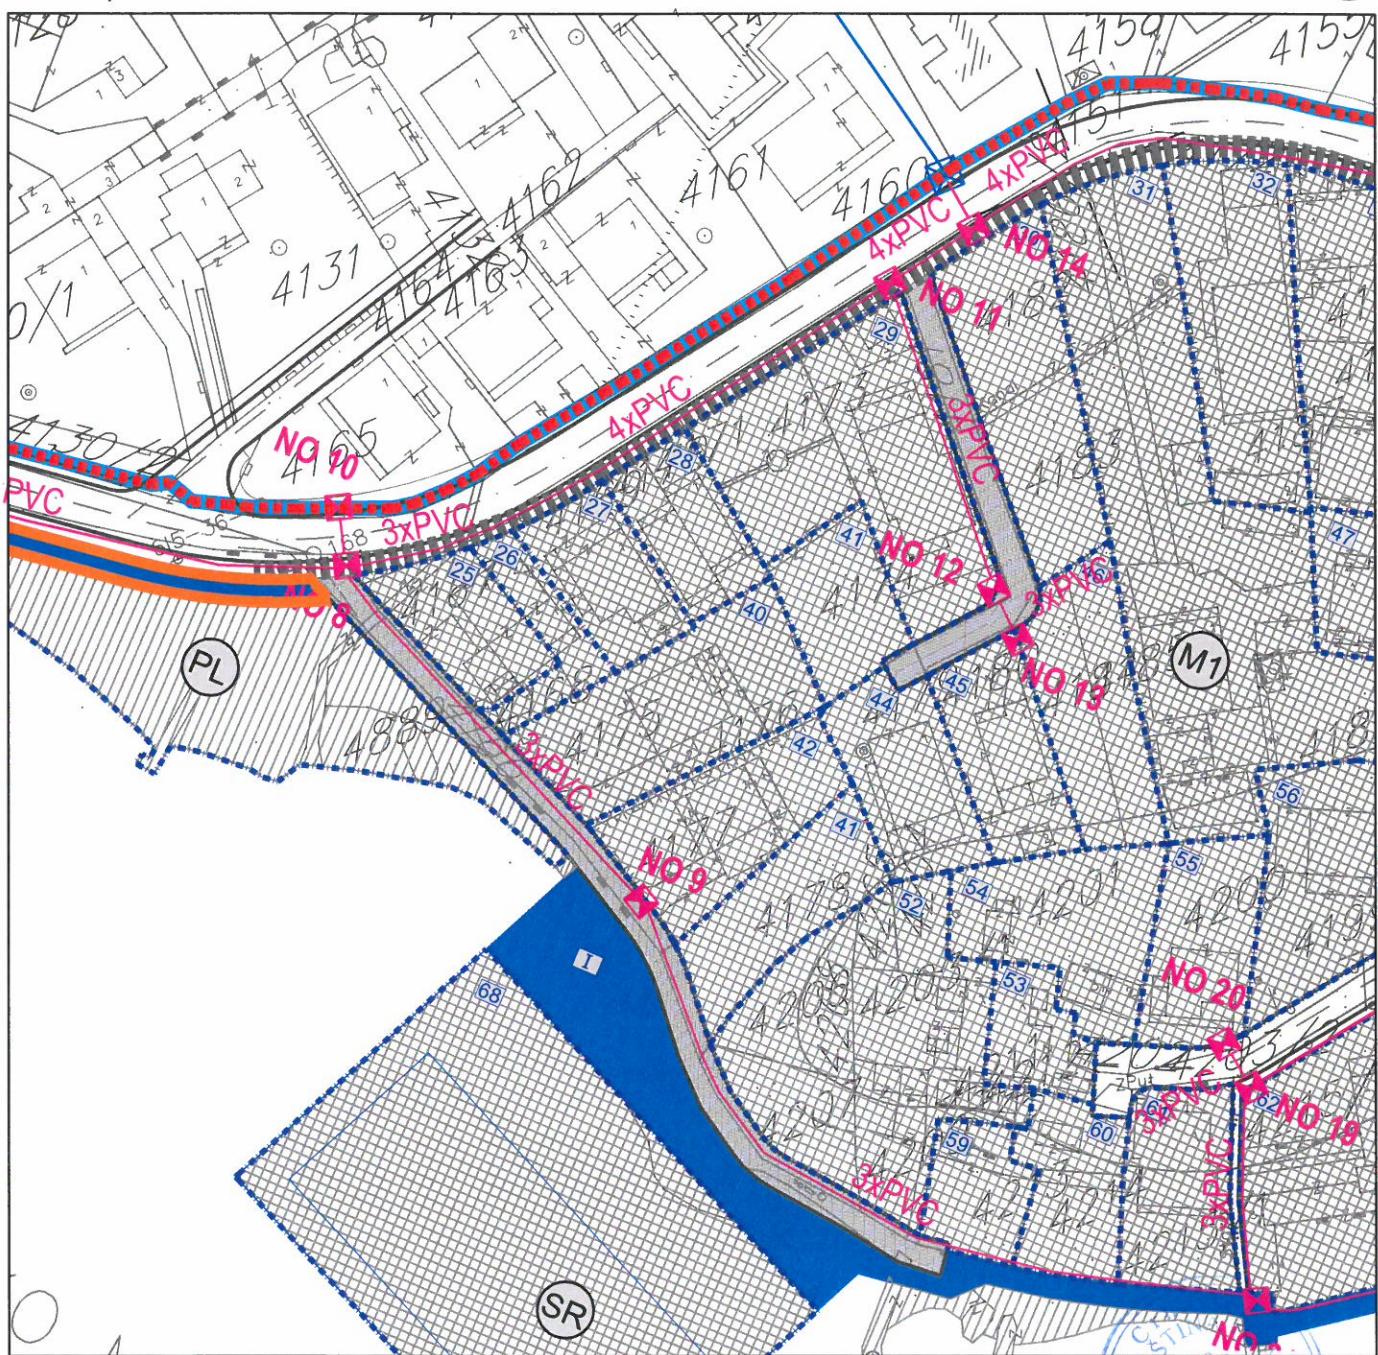

LEGENDA

GRANICA I REGULACIJA


- GRANICA ZAHVATA NA KOPNU
- GRANICA ZAHVATA NA MORU
- GRANICA MORSKOG DOBRA
- GRANICA ZONA
- GRANICA URBANISTIČKIH PARCELA
- BROJ URBANISTIČKE PARCELE
- BROJ URBANISTIČKE ZONE

TELEKOMUNIKACIONA INFRASTRUKTURA


- POSTOJEĆE TK OKNO
 - POSTOJEĆA TK KANALIZACIJA
 - POSTOJEĆI SPOLJAŠNJI TK IZVOD
 - △ POSTOJEĆI UNUTRAŠNJI TK IZVOD
 - PLANIRANO TK OKNO
 - PLANIRANA TK KANALIZACIJA
- NO 1 ... NO 98
4.3 x PVC
BROJ PLANIRANOG TK OKNA
BROJ PVC CIJEVI 110mm U PLANIRANOJ TK KANALIZACIJI



PLANIRANO ZELENILO, R 1 : 1000

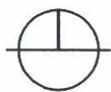

Zona 1, UP 28

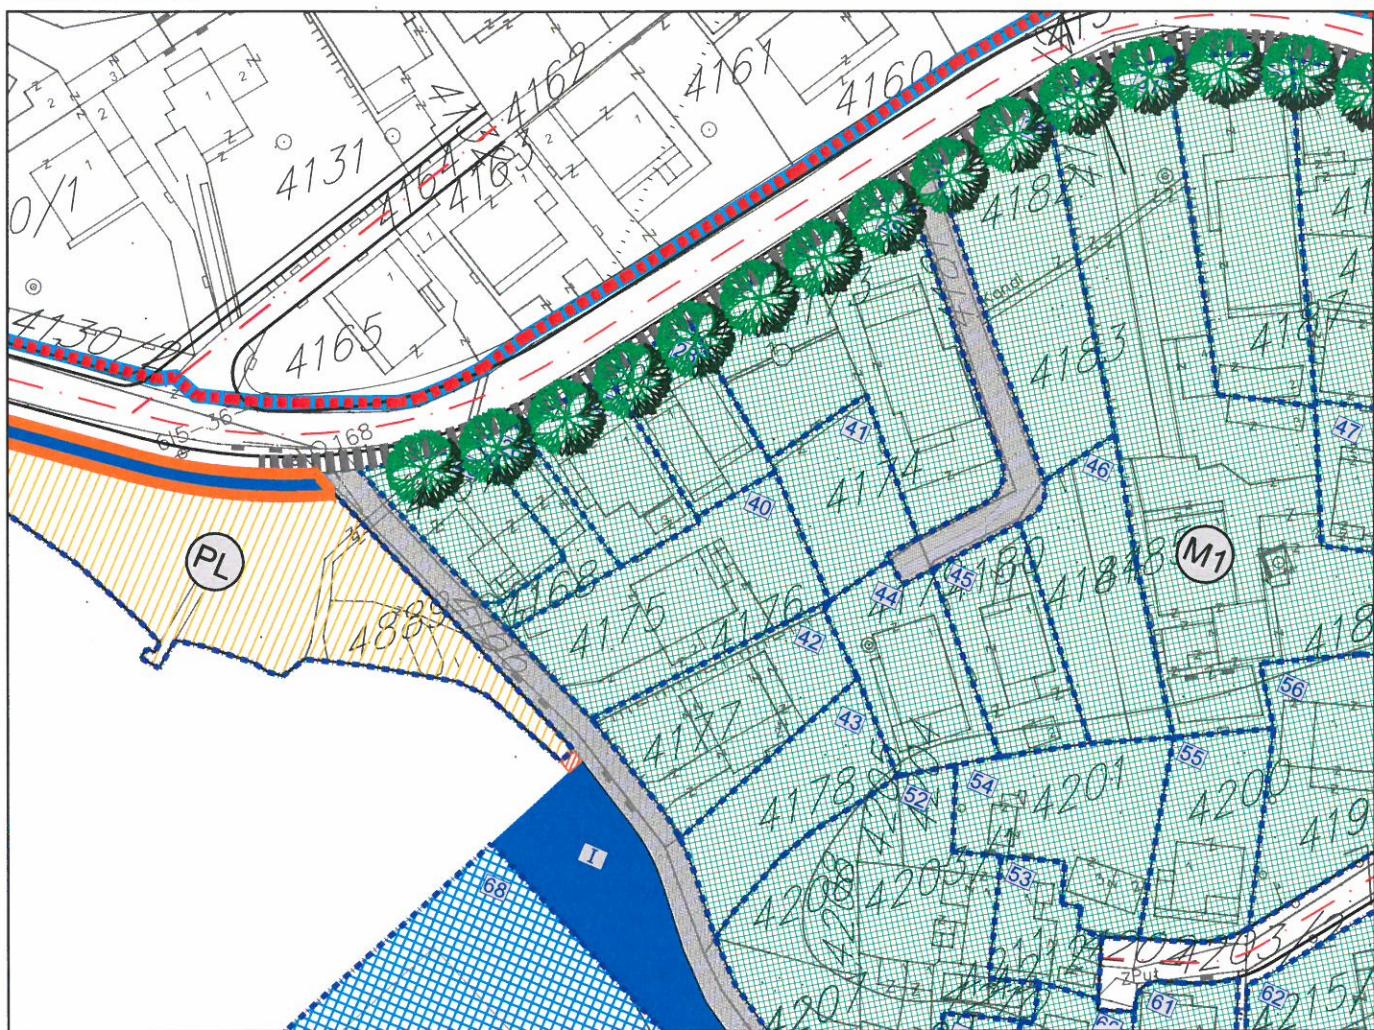

LEGENDA

GRANICA I REGULACJA

- GRANICA PREDSJEDNIKA**
 - GRANICA ZAHVATA NA KOPNU
 - - - GRANICA ZAHVATA NA MORU
 - GRANICA MORSKOG DOBRA
 - GRANICA ZONA
 - GRANICA URBANISTIČKIH PARCEL
 - B** BROJ URBANISTIČKE PARCELE
 - 2** BROJ URBANISTIČKE ZONE

POVRŠINE ZA STANOVANJE

- | POSTOJEĆE ZA STANOVANJE | |
|-------------------------|---|
| postojeće | planirano |
| | ZELENILO UZ STANOVANJE |
| postojeće | planirano |
| | ZELENILO UZ STANOVANJE SA POSLOVNIM PROSTORIMA |
| postojeće | planirano |
| | ZELENILO UZ MJESOVIJTU NAMJENU, STAMBENO - TURISTIČKA NAMJENA |
| postojeće | planirano |
| | ZELENILO UZ REZERVNE ZONE ZA STANOVANJE |

POVRŠINE ZA TURIZAM

- | | | | |
|-----------|-----------|---|---|
| postojeće | planirano |  | ZELENILO UZ HOTEL |
| postojeće | planirano |  | ZELENILO UZ TURISTIČKO NAUTIČKI SADRŽAJ |
| postojeće | planirano |  | ZELENILO UZ TURISTIČKO NASELJE, VILE |
| postojeće | planirano |  | ZELENILO UZ LJETNJKOVAC, KULTURNI TURIZAM |

POVRŠINE ZA SPORT I REKREACIJU

- | POVRŠINA ZA ŠPORT I REKREACIJU | |
|--------------------------------|---|
| postojeća | planirano |
| | ZELENILO UZ SPORTSKE OBJEKTE
(sportska dvorana, otvoreni bazen, zatvoreni bazen) |
| postojeća | planirano |
| | ZELENILO UZ SPORTSKI TERENE
NA OTVORENOM SA PRATEĆIM SADRŽAJIMA |

POVRŠINE ZA KOMUNALNE SERVISE I POSLOVANJE

- | POVRŠINE ZA KOMUNALNE SERVISE I POSLOVJE | |
|--|--|
| postojeće | planirano |
| | ZELENILO UZ POSLOVANJE |
| postojeće | planirano |
| | ZELENILO UZ KOMUNALNE SERVISE |
| postojeće | planirano |
| | ZELENILO UZ AUTOBUSU STANICU |
| postojeće | planirano |
| | ZELENILO UZ STANICE ZA SNABDJEVANJE MOTORNIH VOZIHLA I GORIVOM |

ZAŠTITA KULTURNE I PRIRODNE BAŠTINE

- ZAŠTÍCENI OBJEKAT

ZELENE POVRŠINE

-

OTVORENE POVRŠINE

-

SAOBRAĆA INE I OTVORENE JAVNE ROVRŠINE

- | | |
|--|--------------------------------------|
| | KOLSKE SABRACAJNICE |
| | KOLSKO PJEŠAČKE SAOBRAĆAJNICE |
| | PJEŠAČKE SAOBRAĆAJNICE |
| | JAVNI PARKING |
| | PJEŠAČKE STAZE |
| | ZONA AKVATORIJA MARINE I PRISTANIŠTA |
| | POSTOJEĆE PRIVEZIŠTE |
| | PRISTANIŠTE |
| | MARINA |