

CRNA GORA

Opština Tivat

Sekretarijat za uređenje prostora i
zaštitu životne sredine
Broj: 0902-351-555/6
Tivat, 07 .08.2015.god.

Na osnovu člana 62a Zakona o uređenju prostora i izgradnji objekata (»Sl.list CG« br. 51/08, 40/10, 34/11, 40/11, 35/13 i 33/14) i Odluke o donošenju Detaljnog urbanističkog plana „Mažina“ (»Sl.list CG« br. 15/ 15), na zahtjev **Maslovar Gorana**, Sekretarijat za uređenje prostora i zaštitu životne sredine izdaje:

URBANISTIČKO – TEHNIČKE USLOVE

**za urbanističku parcelu UP 27, namjene stanovanje srednje gustine (SS),
u zahvatu Detaljnog urbanističkog plana "Mažina", Opština Tivat**

UP 27, površine 912.52 m², formirana je od većeg dijela kat.parc.br. **908/1** i kat.parc.br.**909/1 sve** KO Tivat.

Prema Listu nepokretnosti –prepis 3071 površina kat.parc.br. 908/1 KO Tivat je 1272 m² .

Prema Listu nepokretnosti –prepis 3071 površina kat.parc.br. 909/1 KO Tivat je 308 m² .

Prostorni i urbanistički parametri za UP 27:

Broj urbanističke parcele	UP27
Površina urbanističke parcele(m ²)	912.52
namjena	višeporodično stanovanje
I.Z.- ostvareni	0,40
I.I.- ostvareni	1,20
Max P prizemlja	365.01
Max Bruto građevinska površina objekta (m ²)	1,095.02
pratnost objekta	P+3+Pk

Napomena: Površina podzemne etaže nije ušla u obračun.

Sastavni dio Urbanističko-tehničkih uslova su

• **Opšti urbanističko-tehnički uslovi** za izradu tehničke dokumentacije za objekte višeporodičnog stanovanja, oblik intervencije- urbana dogradnja-Lokacija 8, u zahvatu Detaljnog urbanističkog plana „Mažina“, Opština Tivat- izrađen od strane RZUP- ad- Podgorica

• **GRAFIČKI PRILOZI (Izvodi)**

- Separat sa urbanističko- tehničkim uslovima
- Topografsko-katastarska podloga sa granicom plana R 1:1000;
- Spratnost i bonitet R 1:1000;
- Namjena površina R 1:1000;
- Parcelacija i UTU R 1:1000;
- Koordinate prelomnih tačaka urbanističkih parcela i građevinskih linija R 1:1000;
- Saobraćaj R 1:1000;
- Pejzažna arhitektura R 1:1000;
- Elektroenergetika R 1:1000;
- Hidrotehnička infrastruktura R 1:1000;
- Telekomunikaciona infrastruktura R 1:1000

• **Opšti saobraćajno-tehnički uslovi** za izradu tehničke dokumentacije za izgradnju komercijalnih objekata u zahvatu planskih dokumenata (DUP-a, UP-a i Studija lokacije) opštine Tivat broj 1006-8/2 od 20.01.2014.god. izdati od Sekretarijata za komunalno-stambene poslove i saobraćaj.

• **Tehnički uslovi za projektovanje vodovoda i kanalizacije** u okviru glavnog projekta br.1092, izdati od DOO «Vodovod i Kanalizacije»Tivat 07.07.2015.godine.



Detaljni urbanistički plan "Mažina" –Tivat
URBANISTIČKO TEHNIČKI USLOVI

- **Vodni uslovi za odvođenje otpadnih voda** za stambene i poslovne objekte br.0819-1526/1 od 08.08.2011.god.izdati od Sekretarijata za finansije i ekonomski razvoj opštine Tivat,
- **Akt** Elektroprivreda Crne Gore AD Nikšić, Funkcionalna cjelina Distribucija br. 40-13-01-902/1 od 24.04.2014.god.
- **PROCEDURA-PROTOKOL** - Elektroprivreda Crne Gore AD Nikšić, Funkcionalna cjelina Distribucija br. 40-00-17865 od 24.11.2011.god.
- **Uslovi za izradu tehničke dokumentacije broj 9684** izdati od strane **CGES-a AD** dana 07.08.2015. godine.
- **Tehnički uslovi za priključenje potrošača na el.distributivnu mrežu** br. 40-23-01-2065 od 03.10.2011.god.- Elektroprivreda Crne Gore AD Nikšić, Funkcionalna cjelina Distribucija, Elektrodistribucija Tivat ,
- **Uslovi za izgradnju pretplatničkih komunikacionih kablova, kablova za kablovsku distribuciju i zajedničkog antenskog sistema objekata** br. 0404-5446/2 od 30.11.2011.god. izdati od strane Agencije za elektronske komunikacije i poštansku djelatnost.

NAPOMENA: Građevinska dozvola se može izdavati za one urbanističke parcele, koje imaju direktan pristup sa postojećih ili izvedenih planiranih javnih saobraćajnica.

**SAVJETNIK ZA URBANIZAM
I IZGRADNJU OBJEKATA**
Milica Manojlović, dipl.ing.arh.

M.M



SEKRETAR
Tatjana Jelić, dipl.pravnik

T.J


Dostaviti:

- ① Maslovar Goran, Tivat
- Urbanističkoj inspekciji
- Arhivi

PROSTORNI I URBANISTIČKI POKAZATELJI

PLANIRANO STANJE									
Br.UP	Površina UP m ²	Površina UP /potparcela m ²	max P prizemlja m ²	max BRGP m ²	ind. Zauz.	ind. Izgr.	max sprat.	namjena	napomena
UP1		323.71	129.48	258.97	0.40	0.80	P+2+Pk	por. stanovanje	**
UP2	489.55	272.18	108.87	217.74	0.40	0.80	P+2+Pk	por. stanovanje	
UP3		217.37	86.95	173.90	0.40	0.80	P+2+Pk	por. stanovanje	
UP4	256.56	103.29	51.51	103.02	0.50	1.00	P+2+Pk	por. stanovanje	
UP5		153.27	77.90	138.49	0.51	0.90	P+2+Pk	por. stanovanje	
UP6		618.79	247.52	495.03	0.40	0.80	P+2+Pk	por. stanovanje	
UP7		654.89	261.96	500.00	0.40	0.76	P+2+Pk	por. stanovanje	**
UP8		910.96	364.38	1,093.15	0.40	1.20	P+3+Pk	višepor. stan.	
UP9		419.62	167.85	335.70	0.40	0.80	P+2+Pk	por. stanovanje	
UP10		1,302.12	520.85	1,562.54	0.40	1.20	P+3+Pk	višepor. stan.	
UP11		791.45	316.58	949.74	0.40	1.20	P+3+Pk	višepor. stan.	
UP12		895.11	358.04	1,074.13	0.40	1.20	P+3+Pk	višepor. stan.	
UP13		1,352.87	541.15	1,623.44	0.40	1.20	P+3+Pk	višepor. stan.	
UP14		1,157.96	463.18	1,389.55	0.40	1.20	P+3+Pk	višepor. stan.	
UP15		759.93	303.97	911.92	0.40	1.20	P+3+Pk	višepor. stan.	
UP16		1,535.83	614.33	1,843.00	0.40	1.20	P+3+Pk	višepor. stan.	
UP17		773.61	309.44	928.33	0.40	1.20	P+3+Pk	višepor. stan.	
UP18		1,128.64	451.46	1,354.37	0.40	1.20	P+3+Pk	višepor. stan.	
UP19		970.80	388.32	1,164.96	0.40	1.20	P+3+Pk	višepor. stan.	
UP20		1,496.57	598.63	1,795.88	0.40	1.20	P+3+Pk	višepor. stan.	**
UP21		1,193.79	477.52	1,432.55	0.40	1.20	P+3+Pk	višepor. stan.	
UP22		1,268.02	507.21	1,521.62	0.40	1.20	P+3+Pk	višepor. stan.	
UP23		521.70	208.68	626.04	0.40	1.20	P+3+Pk	višepor. stan.	
UP23a		434.61	173.84	521.53	0.40	1.20	P+3+Pk	višepor. stan.	
UP24		875.52	350.21	1,050.62	0.40	1.20	P+3+Pk	višepor. stan.	
UP24a		682.66	273.06	819.19	0.40	1.20	P+3+Pk	višepor. stan.	
UP24b		632.05	252.82	758.46	0.40	1.20	P+3+Pk	višepor. stan.	
UP25		1,266.64	506.66	1,519.97	0.40	1.20	P+3+Pk	višepor. stan.	
UP26		38.82	-	-	-	-	P	trafostanica	
UP27		912.52	365.01	1,095.02	0.40	1.20	P+3+Pk	višepor. stan.	
UP28		887.35	354.94	1,064.82	0.40	1.20	P+3+Pk	višepor. stan.	
UP29		859.41	343.76	1,031.29	0.40	1.20	P+3+Pk	višepor. stan.	
UP30		1,247.41	498.96	1,496.89	0.40	1.20	P+3+Pk	višepor. stan.	
UP31		785.26	314.10	942.31	0.40	1.20	P+3+Pk	višepor. stan.	
UP32		751.00	300.40	901.20	0.40	1.20	P+3+Pk	višepor. stan.	
UP33		926.38	370.55	1,111.66	0.40	1.20	P+3+Pk	višepor. stan.	



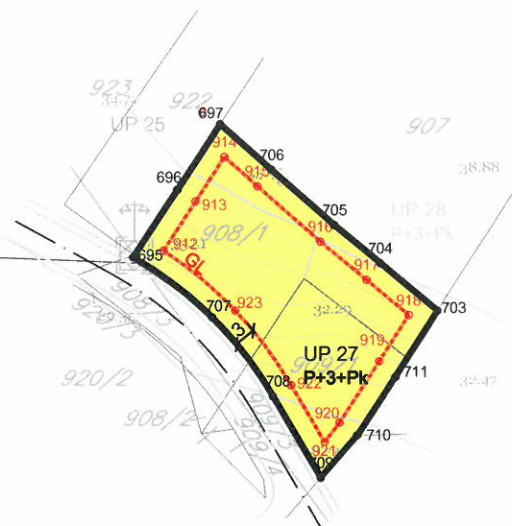


- SS Površine za stanovanje srednje gustine
- Granica urbanističke parcele
- GL1 - GL2 Građevinska linija
- P+1 Planirana spratnost
- 588 Broj katastarske parcele

Koordinate prelomnih tačaka urbanističkih parcela

- 695 6558030.31 4699442.08
- 696 6558036.41 4699451.48
- 697 6558042.34 4699460.60
- 703 6558072.62 4699434.75
- 704 6558064.65 4699441.32
- 705 6558058.26 4699446.59
- 706 6558049.51 4699454.25
- 707 6558041.28 4699433.76
- 708 6558049.71 4699422.87
- 709 6558056.39 4699411.52
- 710 6558061.45 4699417.39
- 711 6558067.04 4699426.07

Koordinate prelomnih tačaka građevinskih linija

- 912 6558034.53 4699443.01
- 913 6558038.92 4699449.85
- 914 6558042.96 4699456.04
- 915 6558047.52 4699452.00
- 916 6558056.32 4699444.30
- 917 6558062.74 4699439.01
- 918 6558068.65 4699434.13
- 919 6558064.51 4699427.69
- 920 6558059.04 4699419.19
- 921 6558056.95 4699416.49
- 922 6558052.29 4699424.39
- 923 6558044.48 4699434.73

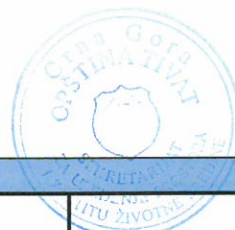

PLANIRANO STANJE									
Br.UP	Površina UP m ²	Površina UP /potparcela m ²	max P prizemlja m ²	max BRGP m ²	ind. Zauz.	ind. Izgr.	max sprat.	namjena	napomena
UP27		912.52	365.01	1,095.02	0.40	1.20	P+3+Pk	višepor. stan.	


Detaljni urbanistički plan "MAŽINA" Opština Tivat	
SEPARAT SA URBANISTIČKO TEHNIČKIM USLOVIMA	Oznaka sjevera:
Investitor Opština Tivat	Razmjera: R 1:1000
Obrađivač republički zavod za urbanizam i projektovanje - ad podgorica	Broj urbanističke parcele UP 27

DETALJNI URBANISTIČKI PLAN MAŽINA

TOPOGRAFSKO KATASTARSKA PODLOGA

R 1 : 1000

Za kat. parc. br. 909/1 KO Tivat, UP27

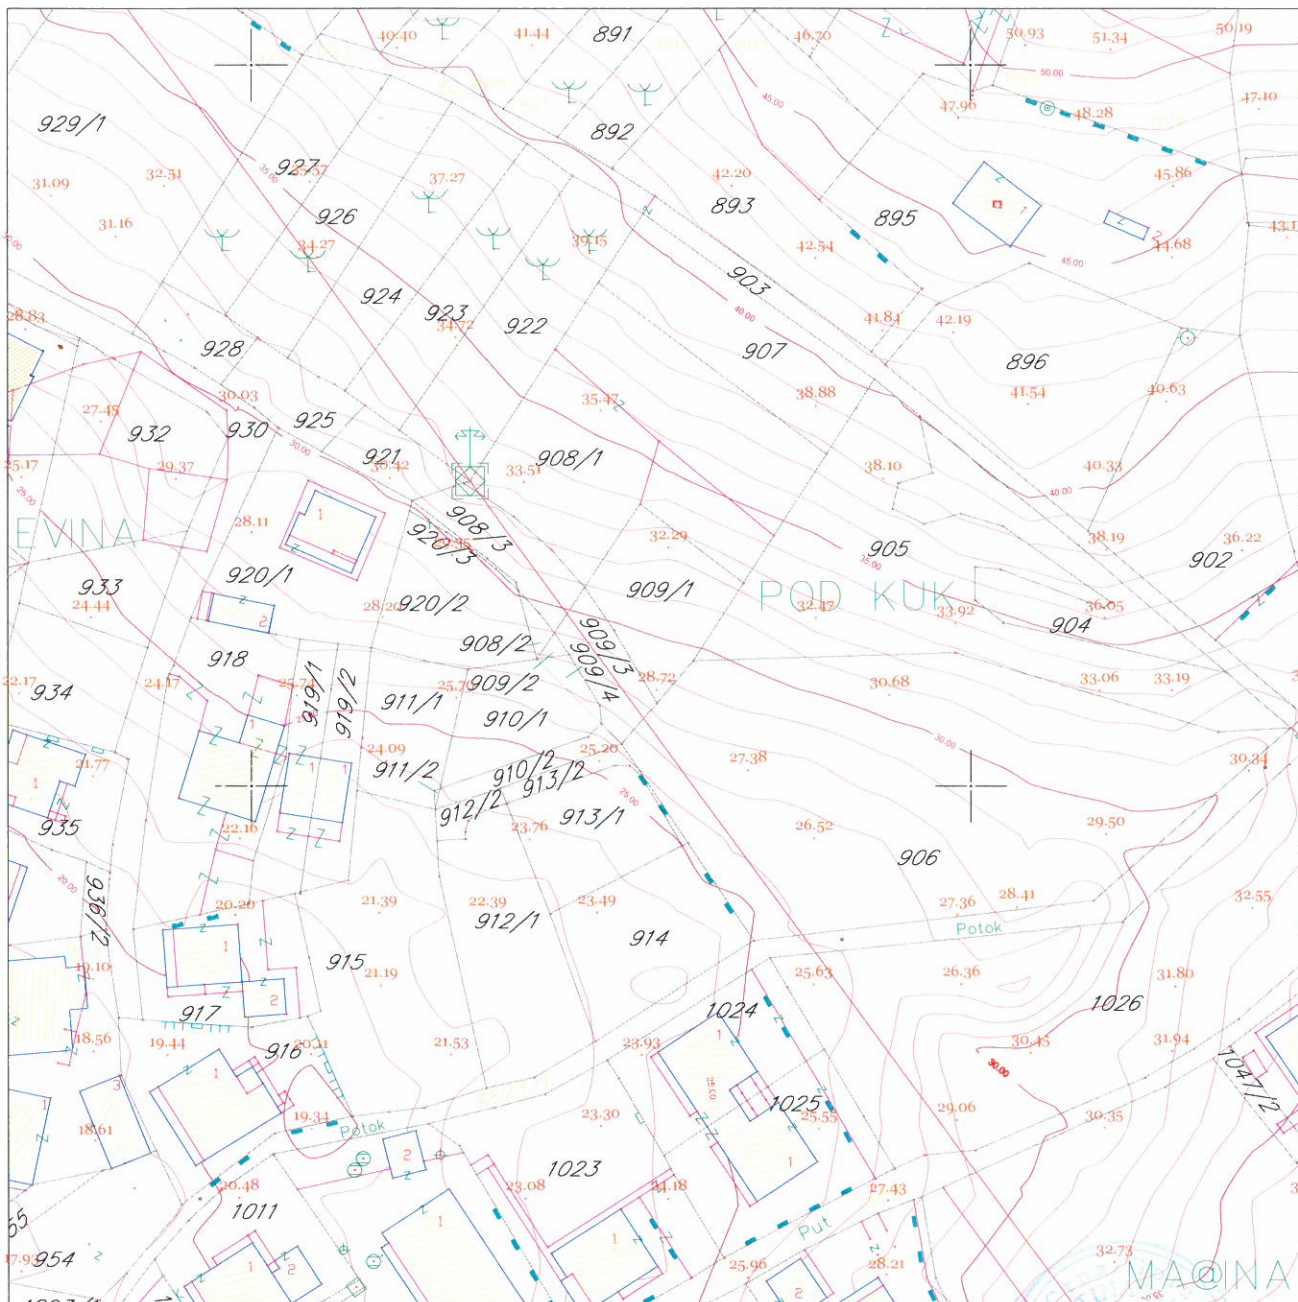

LEGENDA

 granica zahvata




DETALJNI URBANISTIČKI PLAN MAŽINA

NAMJENA POVRŠINA

R 1 : 1000

UP 27

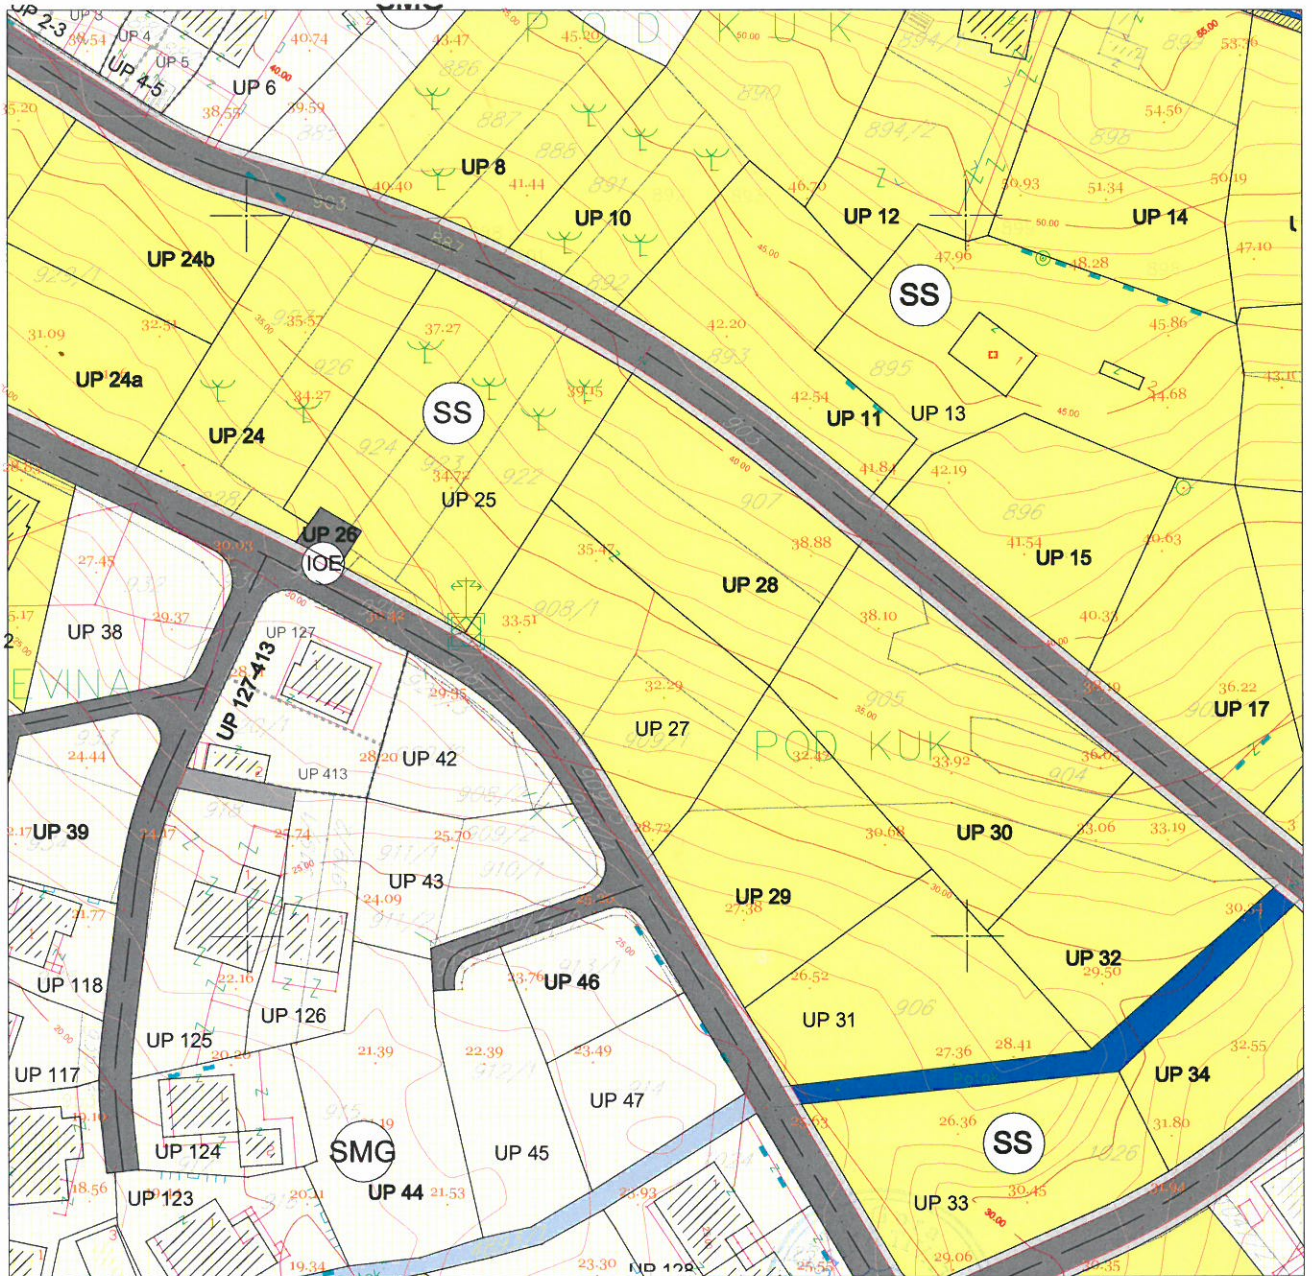

LEGENDA


	granica zahvata
	oznaka urbanističke parcele
	granica urbanističke parcele
	urbanistička parcela sa ograničenjem (dalekovod kroz parcelu)
	urbanistička parcela sa ograničenjem (potok kroz parcelu)
	urbanistička parcela sa ograničenjem (stanovanje u zelenilu)
	urbanistička parcela sa ograničenjem (regionalni vodovod i postojeći vod kroz UP)
	preparcelacija unutar urbanističkih parcela u skladu sa vlasništvom /podparcela
	granica građevinske linije
	postojeći objekat

	planirana spratnost objekta
	kolske površine
	kolsko-pješačke površine
	pješačke površine
	pješačke površine na kanalu potoka
	zaštitni koridor regionalnog vodovoda
	višeetažna garaža i poslovanje (površina za centralne djelatnosti)
	benzinska pumpa (površine za centralne djelatnosti)
	kontejneri (nadzemni/podzemni)






 
 
 


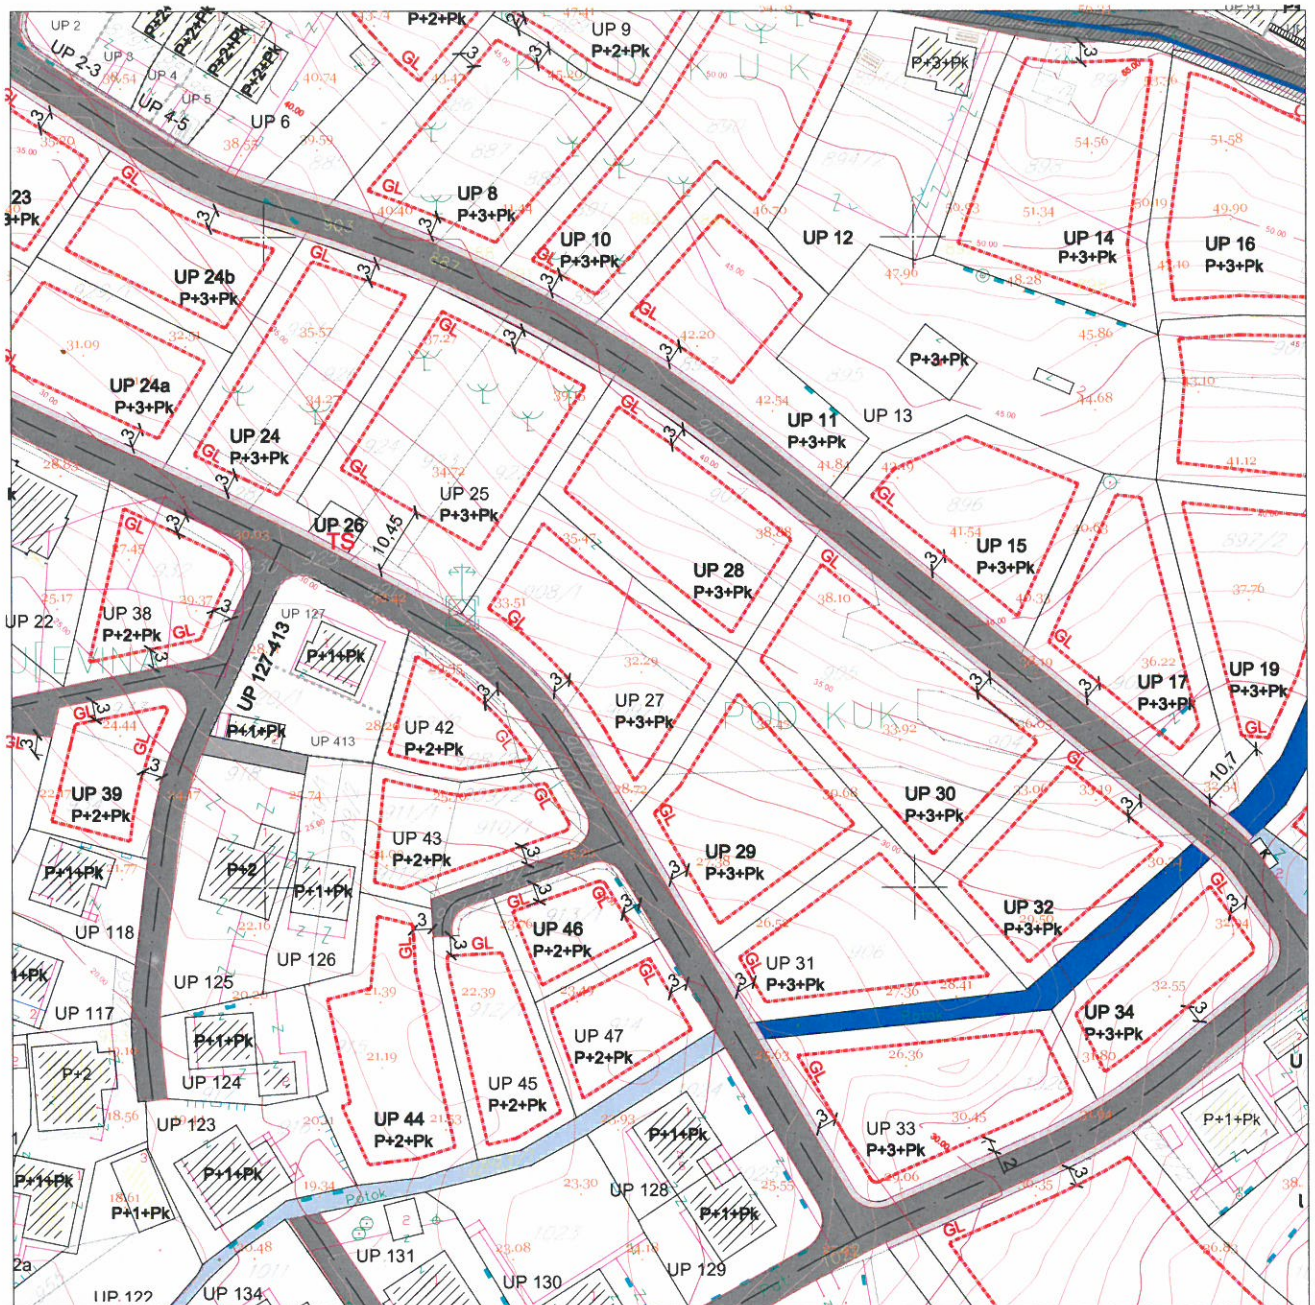








LEGENDA NAMJENE POVRŠINA

	površine za stanovanje male gustine (porodično stanovanje)
	površine za stanovanje srednje gustine (višeoporodično stan.)
	stanovanje u zelenilu
	površine za mješovite namjene (stanovanje/poslovanje/turizam)
	površine za centralne djelatnosti
	površine za javne namjene
	objekti elektroenergetske infrastrukture
	objekti hidrotehničke infrastrukture
	objekti komunalne infrastrukture
	zaštićena kulturna dobra

UP 27



LEGENDA


	granica zahvata		granica građevinske linije		kolsko-pješačke površine
	oznaka urbanističke parcele		postojeći objekat		pješačke površine
	granica urbanističke parcele		planirana spratnost objekta		pješačke površine na kanalu potoka
	urbanistička parcela sa ograničenjem (dalekovod kroz parcelu)		kolske površine		zaštitni koridor regionalnog vodovoda
	urbanistička parcela sa ograničenjem (potok kroz parcelu)				višeetažna garaža i poslovanje (površina za centralne djelatnosti)
	urbanistička parcela sa ograničenjem (stanovanje u zelenilu)				benzinska pumpa (površina za centralne djelatnosti)
	urbanistička parcela sa ograničenjem (regionalni vodovod i postojeći vod kroz UP)				kontejneri (nadzemni/podzemni)
	preparcelacija unutar urbanističkih parcela u skladu sa vlasništvom /podparcela				



DETALJNI URBANISTIČKI PLAN MAŽINA SAOBRAĆAJ

R 1:1000

Za UP 27

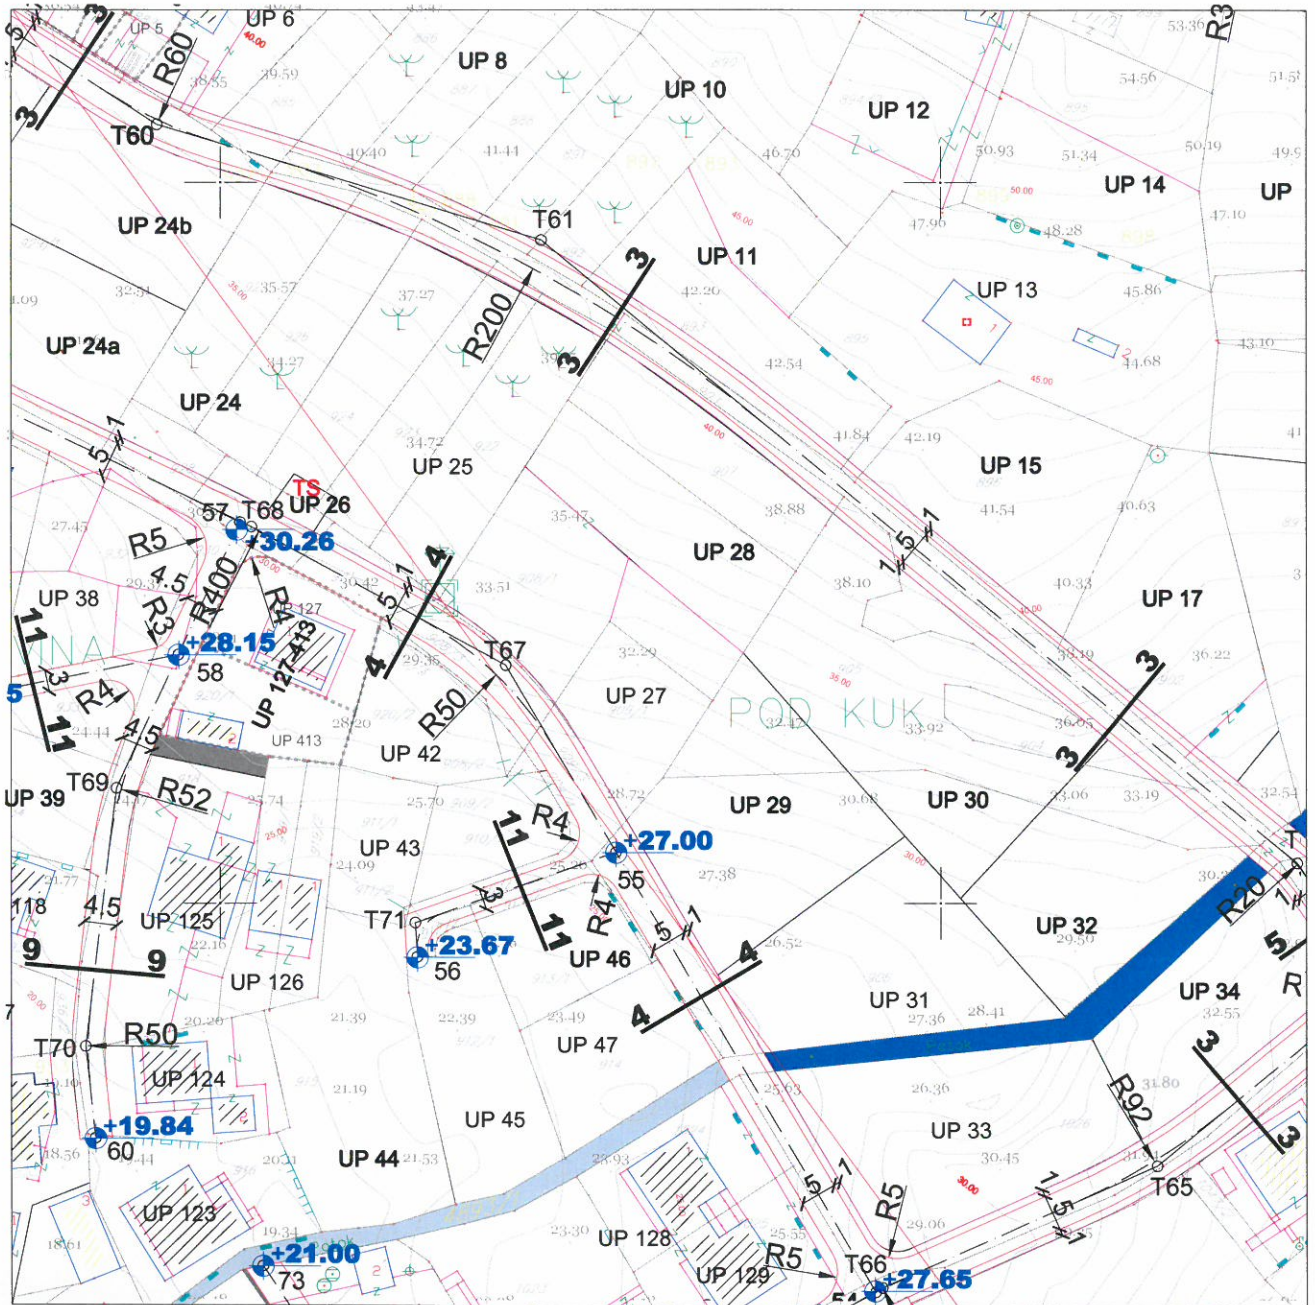

LEGENDA

- | | | | |
|--|------------------------------|--|---------------------------------------|
| | granica zahvata | | pješačke površine |
| | oznaka urbanističke parcele | | pješačke površine na kanalu potoka |
| | granica urbanističke parcele | | zaštitni koridor regionalnog vodovoda |
| | planirane saobraćajnice | | višeetažna garaža i poslovanje |
| | osovine saobraćajnica | | benzinska pumpa |
| | trotuari | | autobusko stajalište |
| | nivelacija saobraćajnica | | kontejneri (nadzemni/podzemni) |
| | kolsko-pješačke površine | | |

presjek 4-4



DETALJNI URBANISTIČKI PLAN MAŽINA

HIDROTEHNIČKA INFRASTRUKTURA

R 1 : 1000

Za UP 27



LEGENDA

- granica zahvata
- UP 1 oznaka urbanističke parcele
- granica urbanističke parcele
- * urbanistička parcela sa ograničenjem (dalekovod kroz parcelu)
- * urbanistička parcela sa ograničenjem (potok kroz parcelu)
- * urbanistička parcela sa ograničenjem (stanovanje u zelenilu)
- ** urbanistička parcela sa ograničenjem (regionalni vodovod i postojeći vod kroz UP)
- UP 279 preparcelacija unutar urbanističkih parcela u skladu sa vlasništvom /podparcela

- postojeći objekat
- P+1+Pk planirana spratnost objekta
- kolske površine
- kolsko-pješačke površine
- pješačke površine
- pješačke površine na kanalu potoka
- zaštitni koridor regionalnog vodovoda

- Postojeći vodovod
- Postojeći vodovod -za ukidanje
- Planirani vodovod
- Postojeća fekalna kanalizacija
- Postojeća fekalna kanalizacija-za ukidanje
- Planirana fekalna kanalizacija
- Postojeća atmosferska kanalizacija
- Postojeća atmosferska kanalizacija-za ukidanje
- Planirana atmosferska kanalizacija - zatvoren kanal
- Planirana atmosferska kanalizacija - otvoreni kanal
- R Postojeći rezervoar
- R Planirani rezervoar

Primljeno	08-07-2015	Organ.jed.	Klasifik. znak	Red.br.	Prilog	Vrijednost
		09 02	351	555		



d.o.o. VODOVOD I KANALIZACIJA TIVAT

II Dalmatinske 3A, 85320 Tivat, tel.: +382 32 671 788
 Fax: +382 32 671 790, e-mail: vik-tivat@t-com.me www.viktivat.me
 PIB: 02295407 PDV 91/31-00282-0 ŽIRO RAČ.: Atlas Mont: 505-1433-40
 CKB: 510-4063-73 Hipotekarna Banka: 520-62730-65 Prva Banka 535-10055-81

POSREDOVANJE SA OGRANIČENOM ODGOVORNOSTI

"VODOVOD I KANALIZACIJA"

OPŠTINA TIVAT

Broj: 1092

Sekretarijat za uređenje prostora

i zaštitu životne sredine

Tivat, 07.07.2015.

Na osnovu PRELIMINARNIH URBANISTIČKO TEHNIČKIH USLOVA broj 0902-351-555/2 od 02.07.2015 god. za izradu tehničke dokumentacije za izgradnju objekta namjene višeporodično stanovanje na UP 27 – kat.par.broj 909/1 KO Tivat, a na zahtjev MASLOVAR GORANA izdaju se:

TEHNIČKI USLOVI

1. Priključak za vodu izvesti sa postojećeg cjevovoda (mapa u prilogu 1).
2. Potrebno je postaviti centralni vodomjer u propisno izgrađenoj šahti na ivici parcele, kao i za svaki stambeni prostor postaviti poseban vodomjer ili u šahti van objekta ili u zajedničkim prostorijama (shodno Odluci o javnom vodosnabdjevanju, Službeni list CG, Opštinski propisi broj 8 od 2014 god.).
3. Priključak za kanalizaciju izvesti sa pozicije koja je data u prilogu (mapa u prilogu 2).

PRILOG: 1-mapa sa pozicijom priključenja na vodovodnu mrežu
 2-mapa sa pozicijom priključenja na kanalizacionu mrežu

Tivat, 07.07.2015 god.


DOSTAVLJENO:

-Naslovu


-Arhivi

DIREKTOR:
 Čedomir Lukić, dipl.ing

Vodovod (postojeće instalacije)

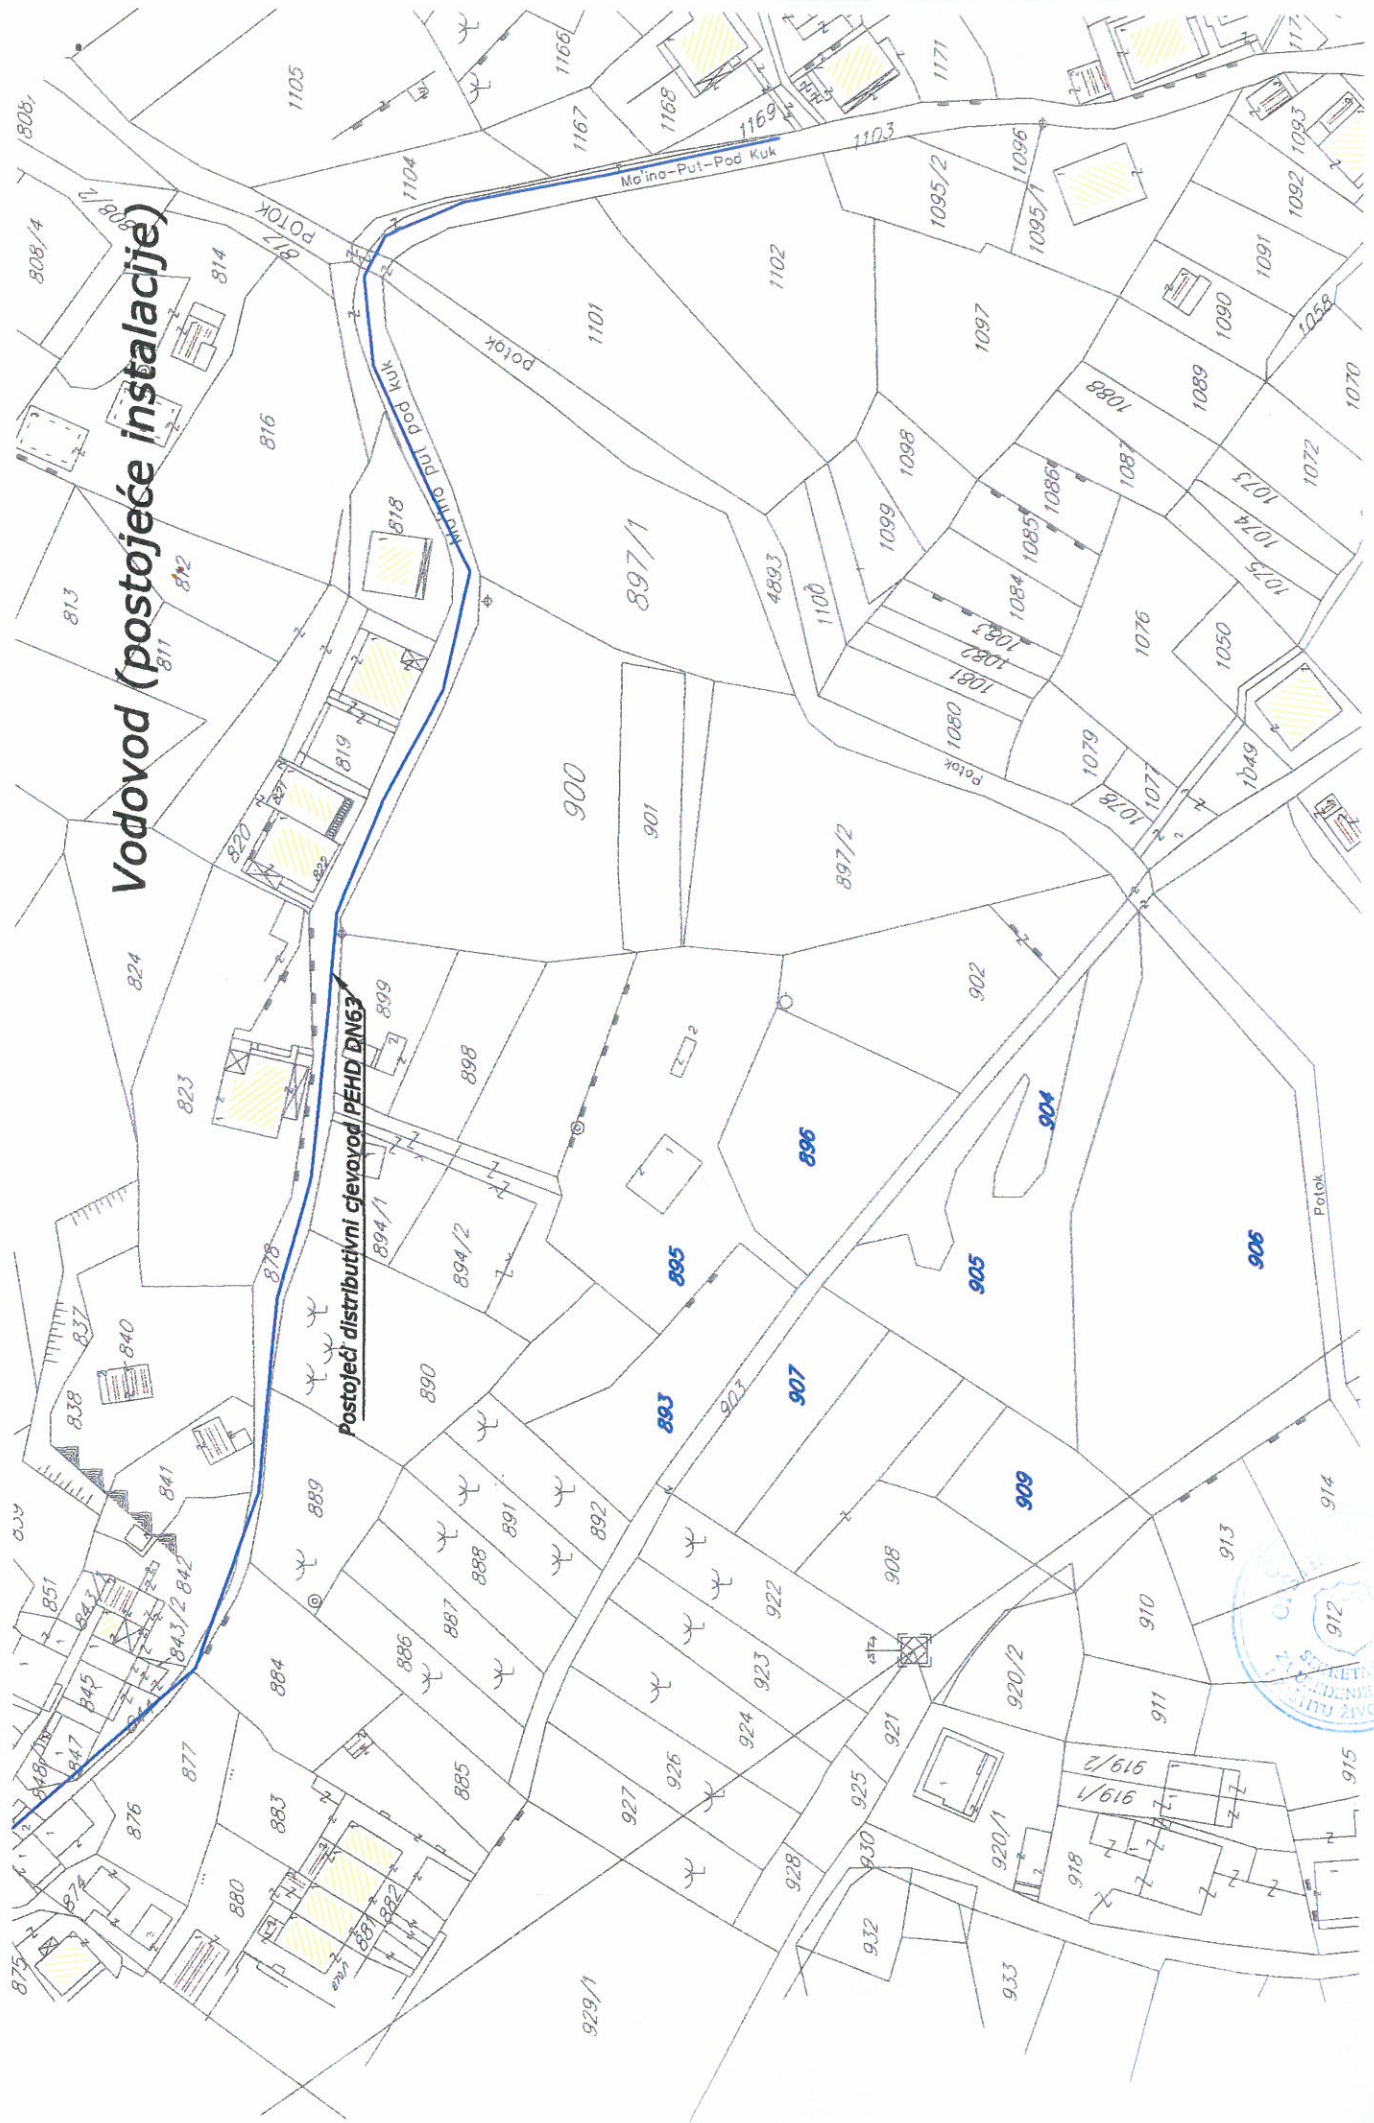

Kanalizacija (postojeće instalacije)

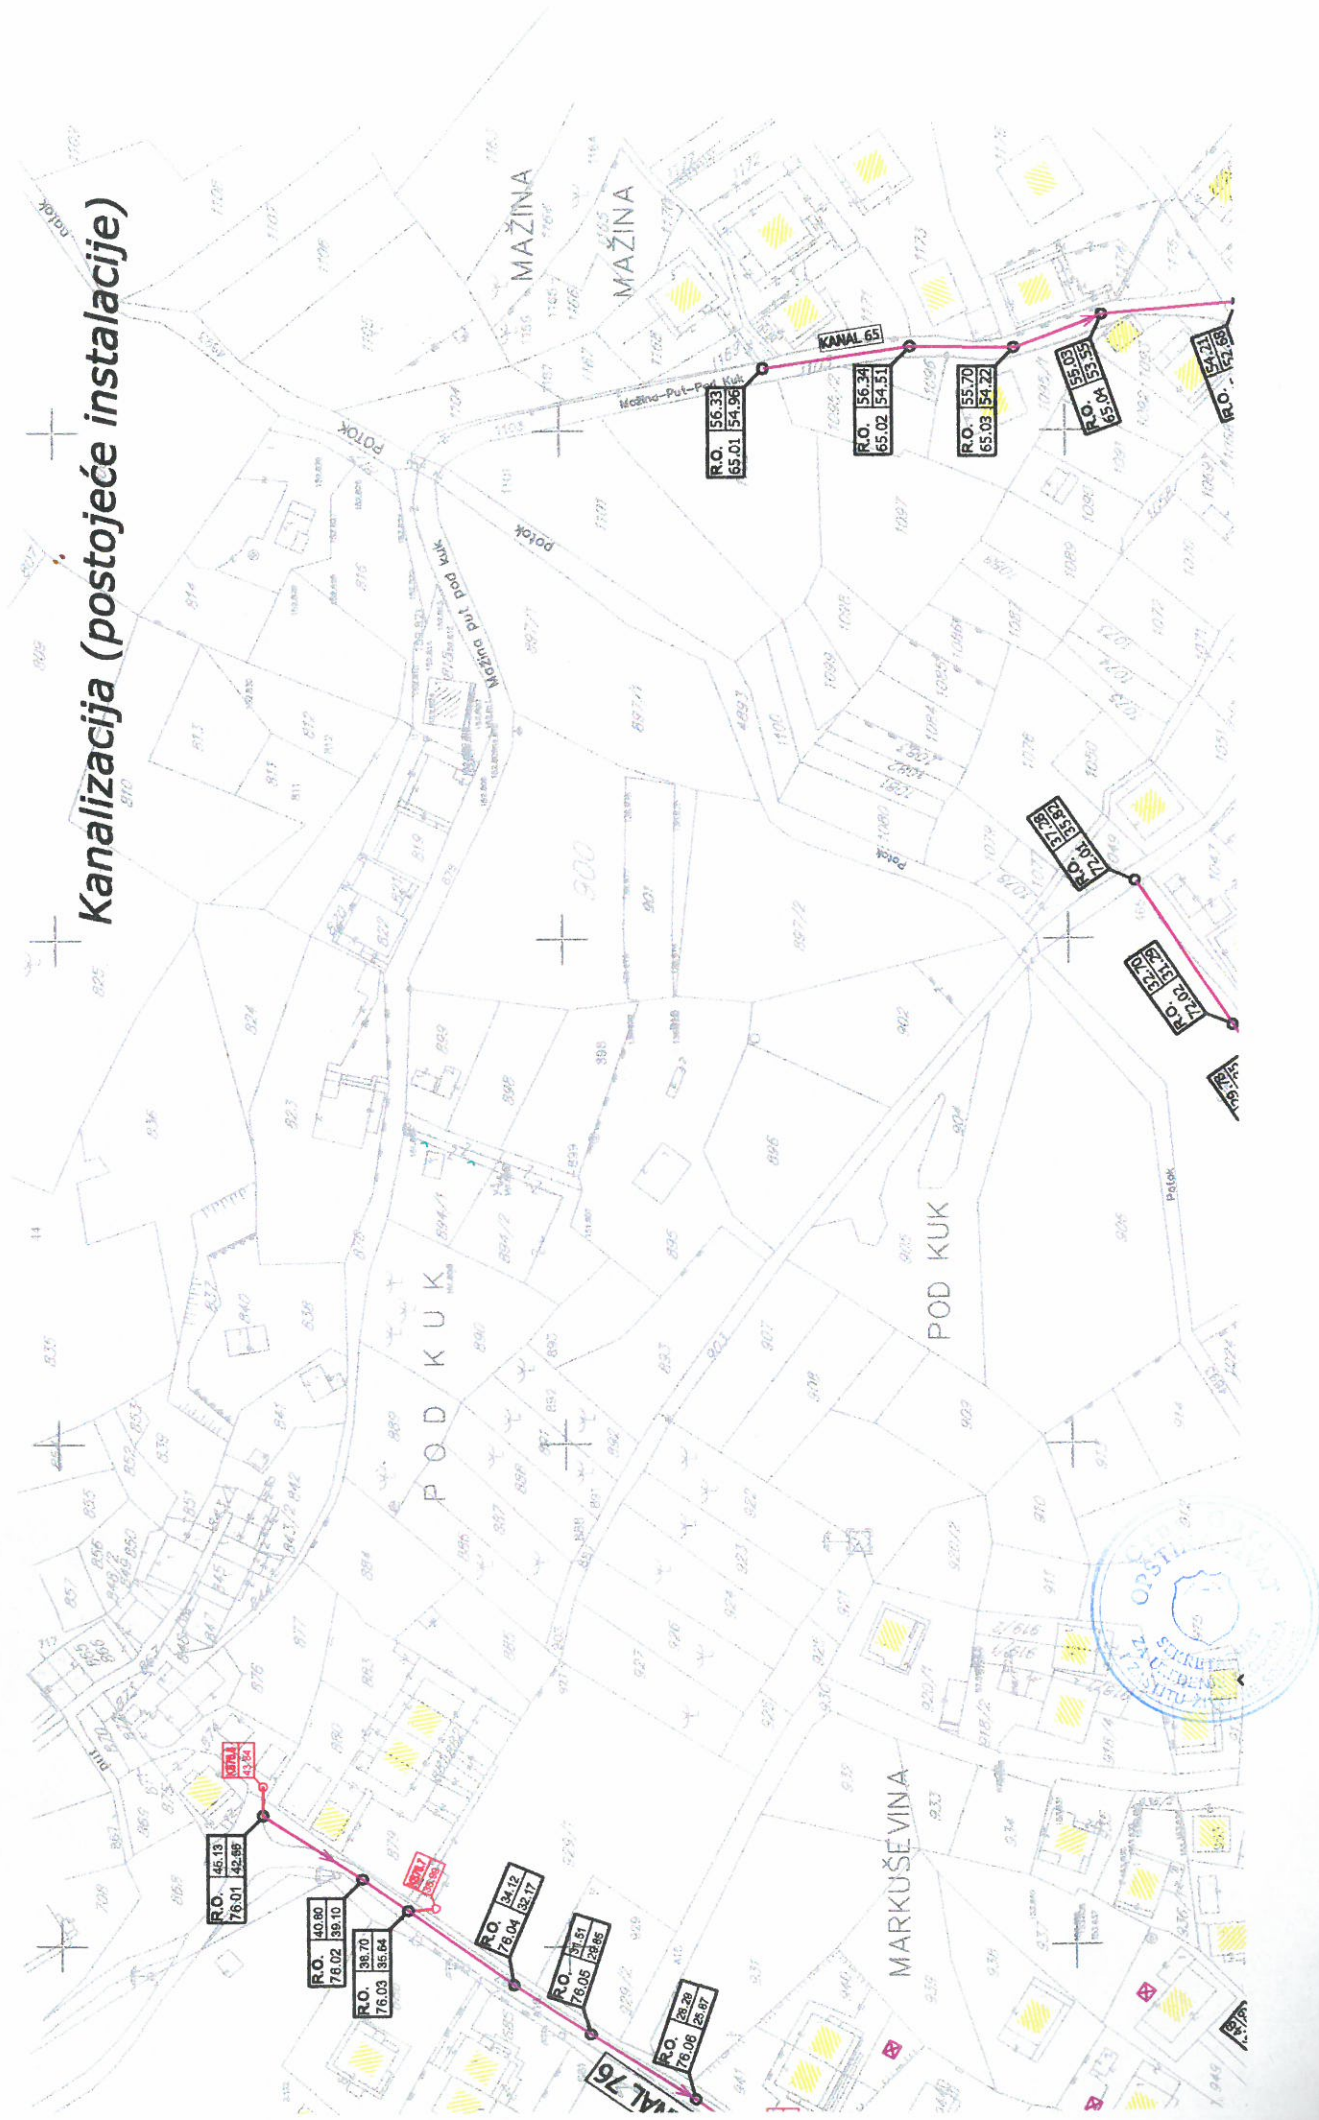

Priljeno:				
Organ.jed.	Klasif.znak	Red.br.	Prilog	Vrijednost
0902	351	555	15	

ELEKTROPRENOS

OPŠTINA TIVAT

Sekretarijat za uređenje prostora i zaštitu životne
sredine

n/r Sekretar Sekretarijata

Jelić Tatjana, dipl.pravnik

Trg Magnolija br.1, 85320 Tivat, Crna Gora

Broj: 9684

Podgorica: 07-08-2015.

PREDMET: Uslovi za izradu tehničke dokumentacije

Poštovana,

Dopisima broj:

- 0902-351-557/3 za kat.parc.br. 904 UP 32 i za kat.parc.br.906 UP 31
- 0902-351-558/2 za kat.parc.br.905 i 906 UP 30
- 0902-351-556/3 za kat.parc.br.905 i 906 UP 29
- 0902-351-550/3 za kat.parc.br. 907 UP 28
- 0902-351-555/3 za kat.parc.br.909/1 UP 27
- 0902-351-560/3 za kat.parc.br.896 UP 15
- 0902-351-561/3 za kat.parc.br.895 UP 13 i
- 0902-351-562/3 za kat.parc.br.893 UP 11

koji su zavedeni u CGES AD Podgorica pod br. 8466, 8467, 8468, 8469, 8470, 8471, 8472, 8473 li 8474, od 07.7.2015.godine, obratili ste se CGES-u sa Zahtjevom za dostavu tehničkih uslova za izradu glavnog projekta za izgradnju objekta namjene "višeporodično stanovanje" na naznačenim katastarskim parcelama KO Tivat, u obuhvatu DUP-a "Mažina", vlasnika Gorana Maslovara.

Pregledom dostavljene dokumentacije i dokumentacije CGES-a zaključeno je da se na navedenim parcelama i u neposrednoj blizini ne nalaze objekti CGES-a, a planirani objekat koji se grade ne priključuje se na prenosnu mrežu.

Imajući u vidu naprijed navedeno CGES - Elektroprenos Podgorica, Vam ne izdaje dodatne uslove za izradu projektne dokumentacije u odnosu na već propisane u urbanističkotehničkim uslovima.

S poštovanjem,

CO: 10-50
10-50-01
10-50-54
a/a



DIRJEKTOR

Knežević Branko, dipl.el.ing.

DETALJNI URBANISTIČKI PLAN MAŽINA ELEKTROENERGETIKA

R 1 : 1000

UP 27



LEGENDA

	granica zahvata		postojeći objekat		planirana trafostanica
UP 1	oznaka urbanističke parcele		planirana spratnost objekta		postojeća trafostanica
	granica urbanističke parcele		kolske površine		postojeći 35kV vod
	urbanistička parcela sa ograničenjem (dalekovod kroz parcelu)		kolsko-pješačke površine		35kV koji se ukida
	urbanistička parcela sa ograničenjem (potok kroz parcelu)		pješačke površine		planirani 35kV vod
	urbanistička parcela sa ograničenjem (stanovanje u zelenilu)		pješačke površine na kanalu potoka		postojeći 10kV vod
	urbanistička parcela sa ograničenjem (regionalni vodovod i postojeći vod kroz UP)		zaštitni koridor regionalnog vodovoda		trasa planiranog 10kV voda
	preparcelacija unutar urbanističkih parcela u skladu sa vlasništvom /podparcela		višeetažna garaža i poslovanje		
	GL - granica građevinske linije		benzinska pumpa		
			kontejneri (nadzemni/podzemni)		

DETALJNI URBANISTIČKI PLAN MAŽINA TELEKOMUNIKACIONA INFRASTRUKTURA

R 1 : 1000

UP 27



LEGENDA

- | | | | | | |
|--|---|--|---------------------------------------|--|--|
| | granica zahvata | | postojeći objekat | | postojeće telekomunikaciono okno |
| | oznaka urbanističke parcele | | planirana spratnost objekta | | postojeća telekomunikaciona kanalizacija sa optičkim magistralnim kablom |
| | granica urbanističke parcele | | kolske površine | | planirano telekomunikaciono okno |
| | urbanistička parcela sa ograničenjem (dalekovod kroz parcelu) | | kolsko-pješačke površine | | numeracija planiranog telekomunikacionog okna |
| | urbanistička parcela sa ograničenjem (potok kroz parcelu) | | pješačke površine | | planirana telekomunikaciona kanalizacija sa 4 PVC cijevi precnika 110mm |
| | urbanistička parcela sa ograničenjem (stanovanje u zelenilu) | | pješačke površine na kanalu potoka | | |
| | urbanistička parcela sa ograničenjem (regionalni vodovod i postojeći vod kroz UP) | | zaštitni koridor regionalnog vodovoda | | |
| | preparcelacija unutar urbanističkih parcela u skladu sa vlasništvom /podparcela | | kontejneri (nadzemni/podzemni) | | |




DETALJNI URBANISTIČKI PLAN MAŽINA

PEJZAŽNA ARHITEKTURA

R 1 : 1000

Za UP 27

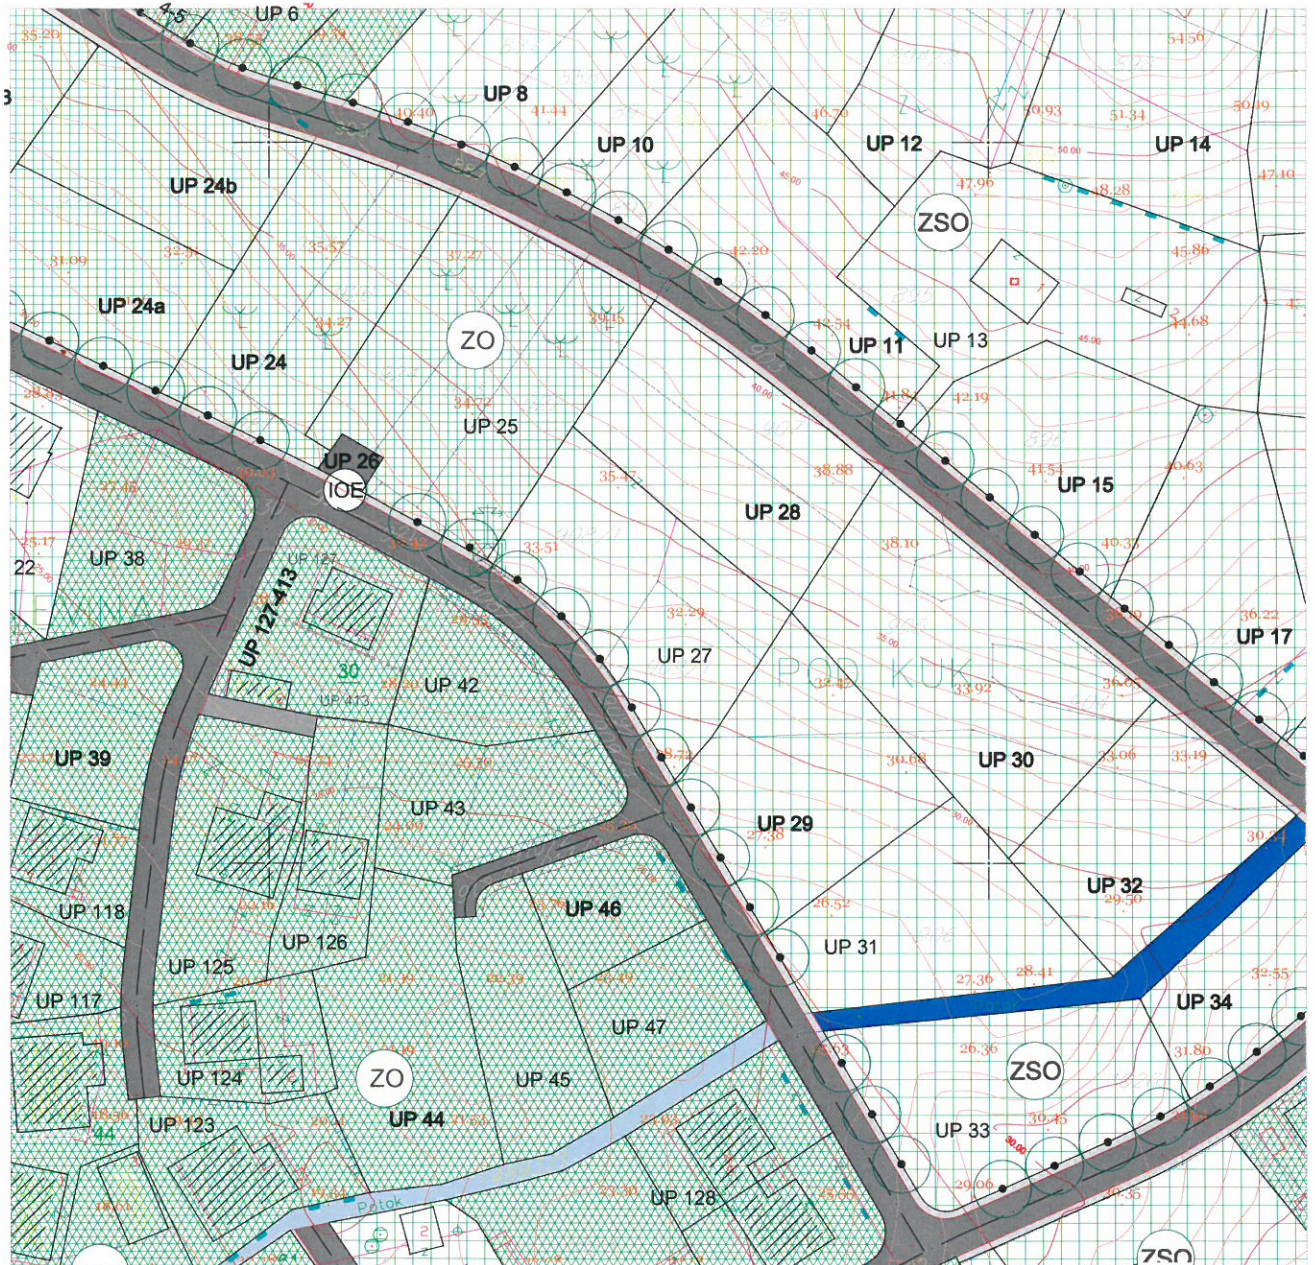

LEGENDA

	granica zahvata		kolske površine		OBJEKTI PEJZAŽNE ARHITEKTURE JAVNE NAMJENE
	oznaka urbanističke parcele		kolsko-pješačke površine		park
	granica urbanističke parcele		pješačke površine		skver
	urbanistička parcela sa ograničenjem (dalekovod kroz parcelu)		pješačke površine na kanalu potoka		zelenilo uz saobraćajnice
	urbanistička parcela sa ograničenjem (potok kroz parcelu)		zaštitni koridor regionalnog vodovoda		OBJEKTI PEJZAŽNE ARHITEKTURE OGRANICENE NAMJENE
	urbanistička parcela sa ograničenjem (stanovanje u zelenilu)		višeetažna garaža i poslovanje (površina za centralne djelatnosti)		zelenilo stambenih objekata i blokova
	urbanistička parcela sa ograničenjem (regionalni vodovod i postojeći vod kroz UP)		benzinska pumpa (površine za centralne djelatnosti)		zelenilo individualnih stambenih objekata
	preparcelacija unutar urbanističkih parcela u skladu sa vlasništvom /podparcela		kontejneri (nadzemni/podzemni)		zelenilo poslovnih objekata
	postojeći objekat		ZELENE POVRŠINE		scepijalizovani park
	planirana spratnost objekta		drvored		OBJEKTI PEJZAŽNE ARHITEKTURE SPECIJALNE NAMJENE
					zelenilo infrastrukture
					zelenilo industrijskih objekata (benzinska pumpa)
					objekti elektroenergetske infrastrukture