

CRNA GORA

Opština Tivat

Sekretarijat za uređenje prostora i

zaštitu životne sredine

Broj: 0902-351-620/5

Tivat, 11.08.2015.god.

Na osnovu člana 62a Zakona o uređenju prostora i izgradnji objekata («Sl.list CG» br. 51/08, 40/10 i 34/11,40/11,47/11,35/13 i 39/13)i člana 6 Odluke o donošenju Detaljnog urbanističkog plana „Župa Češljar”(«Sl.list CG» br. 8/14), na zahtjev **Mulić Nusreta**, Sekretarijat za uređenje prostora i zaštitu životne sredine izdaje:

URBANISTIČKO – TEHNIČKE USLOVE
za urbanističku parcelu UP 256 u zoni B, namjene stanovanje male gustine (SMG),
u zahvatu Detaljnog urbanističkog plana "ŽupaČešljar", Opština Tivat.

UP 256, površine **363 m²**, formirana je od većeg dijela kat.parc.br.**4436** KO Tivat.

Prema Listu nepokretnosti –prepis 1030 površina kat.parc.br. 4436 KO Tivat je 382 m² i na njoj je evidentiran objekat- porodična stambena zgrada, površine gabarita 94 m² i spratnosti P+1.

Urbanistički parametri za UP256

(podaci izTabela 10: URBANISTIČKE PARCELE SA IZGRAĐENIM OBJEKTIMA I MOGUĆIM INTERVENCIJAMA)

Broj urbanističke parcele	UP 256
Površina urbanističke parcele(m ²)	363
namjena	Stanovanje male gustine
Max I.Z.	0,40
I.Z.- ostvarena	0,37
Max I.I.	0,80
I.I.- ostvareni	0,53
Max površina pod objektom (m ²)	145
površina pod objektom (m ²)- ostvarena	134
Max bruto građevinska površina objekta (m ²)	290
bruto građevinska površina objekta (m ²)- ostvarena	193
Maksimalna spratnost objekta	3 nadzemne etaže
Spratnost objekta- ostvarena	Su+P+1
status parcele	2 objekta (jedan pomoćni)
Moguće intervencije	Nadogradnja i dogradnja, stepenište , nadstrešnica i objekat u trotoaru UP-S8

Za potrebe izgradnje budućih saobraćajnica predviđeno je, odnosno neophodno rušenje dijelova objekata kao i nekih pomoćnih objekata u cjelosti (okvirno 3) jer postoji mogućnost rušenja dijelova objekata i njihovo oblikovanje ili izbjegavanje rušenja tamo gdje ima mogućnosti prilikom projektovanja i izgradnje saobraćajnica, koji se nalaze na tim koridorima (naznačeni u Tabeli 10) .

Za ove objekte važe sljedeća pravila:

- objekti se ne mogu legalizovati (ako su u cjelosti na trasi),
- objekti se mogu legalizovati ukoliko se dijelovi objekta koji se nalaze u koridoru mogu srušiti na način koji bi omogućio oblikovanje objekta i ispunjenje ostalih uslova iz Poglavlja *Smjernice za tretman neformalnih objekata*.
- dozvoljeno je tekuće održavanje i sanacija objekata, ukoliko ne postoji drugi zakonski osnov za rušenje (npr. bespravna gradnja) do privođenja zemljišta namjeni u smislu realizacije saobraćajnica.

Napomena: Prilikom projektovanja i izgradnje saobraćajnica može se provjeriti mogućnost izbjegavanja rušenja određenih dijelova objekata.

NAPOMENA: Do podnošenja zahtjeva za građevinsku dozvolu, investitor je dužan riješiti pitanje tereta evidentiranih u listu nepokretnosti.

Sastavni dio Urbanističko-tehničkih uslova su

• **Opšti urbanističko-tehnički uslovi** za izradu tehničke dokumentacije za **rekonstrukciju** (dogradnju, nadogradnju, rekonstrukciju u postojećem gabaritu) objekta na urbanističkoj parceli, **stanovanje male gustine (SMG)**, u zahvatu Detaljnog urbanističkog plana "Župa Češljar", Opština Tivat-izrađeni od strane Montenegroprojekt Podgorica.

• **Opšti urbanističko-tehnički uslovi** za izradu tehničke dokumentacije za **izgradnju** objekta na urbanističkoj parceli, **stanovanje male gustine (SMG)**, u zahvatu Detaljnog urbanističkog plana "Župa Češljar", Opština Tivat-izrađeni od strane Montenegroprojekt Podgorica.

• **GRAFIČKI PRILOZI (Izvodi)**

- Izvod iz tekstualnog dijela Plana

Tabela 10- Urbanističke parcele sa izgrađenim objektima i mogućim intervencijama

- Topografsko-katastarska podloga sa granicom plana R 1:1000;

- Namjena površina – postojeće stanje R 1:1000;

- Namjena površina – plan R 1:1000;

- Regulacija i nivelacija-plan R 1:1000;

- Parcelacija-plan R 1:1000;

- Saobraćaj-plan R 1:1000;

- Uslovi za sprovođenje plana-plan R 1:1000;

- Pejzažna arhitektura-plan R 1:1000;

- Elektroenergetika-postojeće stanje i plan R 1:1000;

- Hidrotehnička infrastruktura-postojeće stanje i plan R 1:1000;

- Telekomunikaciona infrastruktura-postojeće stanje i plan R 1:1000

• **Opšti saobraćajno-tehnički uslovi** za izradu tehničke dokumentacije za izgradnju komercijalnih objekata u zahvatu planskih dokumenata (DUP-a, UP-a i Studija lokacije) opštine Tivat broj 1006-8/2 od 20.01.2014.god. izdati od Sekretarijata za komunalno-stambene poslove i saobraćaj.

• **Tehnički uslovi za projektovanje vodovoda i kanalizacije** u okviru glavnog projekta br.2085, izdati od DOO «Vodovod i Kanalizacija» Tivat 22.07.2015.godine.

• **Vodni uslovi za odvođenje otpadnih voda** za stambene i poslovne objekte br.0819-1526/1 od 08.08.2011.god.izdati od Sekretarijata za finansije i ekonomski razvoj opštine Tivat,

• **Akt** Elektroprivreda Crne Gore AD Nikšić, Funkcionalna cjelina Distribucija br. 40-13-01-1197/1 od 27.0504.2014.god.

• **PROCEDURA-PROTOKOL** - Elektroprivreda Crne Gore AD Nikšić, Funkcionalna cjelina Distribucija br. 40-00-17865 od 24.11.2011.god.

• **Tehnički uslovi za priključenje potrošača na el.distributivnu mrežu** br. 40-23-01-2065 od 03.10.2011.god.- Elektroprivreda Crne Gore AD Nikšić, Funkcionalna cjelina Distribucija, Elektrodistribucija Tivat,

• **Uslovi za izgradnju pretplatničkih komunikacionih kablova, kablova za kablovsku distribuciju i zajedničkog antenskog sistema objekata** br. 0404-5446/2 od 30.11.2011.god. izdati od strane Agencije za elektronske komunikacije i poštansku djelatnost.

NAPOMENA: Ovi UTU predstavljaju polaznu osnovu za izradu projekta i **ne daju nikakvo pravo** za izvođenje radova na predmetnoj lokaciji.

SAVJETNIK ZA POSLOVE URBANIZMA

Adrijana Pejović, dipl.ing.građ

Adrijana Pejović A.

Dostaviti:

- Mulić Nusret, Marići bb, Tivat
- Urbanističkoj inspekciji
- Arhivi



SEKRETAR

Tatjana Jelić, dipl.pravnik

UP 217	1245	stanovanje male gustine	0,07	0,12	82	145	P+1	izgrađen	dvojni objekat sa UP 216-2 objekta (dva pomoćna)	nadogradnja i dogradnja
UP 218a	568	stanovanje male gustine	0,41	0,89	234	503	P+2	izgrađen	2 objekta (1 pomoćni)	dogradnja
UP 219	662	stanovanje male gustine	0,34	0,70	232	474	Su+P+2	izgrađen		
UP 220	473	stanovanje male gustine	0,46	1,24	219	587	P+2,P	izgrađen (poslednji sprat bez vrata i prozora)	2 objekta (jedan pomoćni)	u postojećem gabaritu
UP 221	477	stanovanje male gustine	0,36	0,97	173	463	P+1+Pk	izgrađen		u postojećem gabaritu
UP 222	445	stanovanje male gustine	0,29	0,86	127	382	Su+P+Pk	izgrađen		u postojećem gabaritu
UP 223	435	stanovanje male gustine	0,28	0,50	121	219	P+1+Pk	izgrađen		dogradnja, dio stepeništa i ograde u UP-S29
UP 224	601	stanovanje male gustine	0,24	0,64	143	383	P+1	izgrađen		nadogradnja i dogradnja
UP 225	588	stanovanje male gustine	0,17	0,34	103	197	P+1	izgrađen		nadogradnja i dogradnja
UP 226	601	stanovanje male gustine	0,25	0,49	150	293	Su+P+Pk	izgrađen	3 siambena objekta	nadogradnja i dogradnja, ograde u UP-S3
UP 227	453	stanovanje male gustine	0,56	0,77	254	351	P+1+Pk,P	izgrađen	2 objekta (jedan pomoćni-siambeni)	u postojećem gabaritu
UP 228	402	stanovanje male gustine	0,44	1,12	175	449	Su+P+1	izgrađen	dvojni objekat sa UP 230	u postojećem gabaritu
UP 230 S	274	stanovanje male gustine	0,32	0,64	87	175	Su+P+1	izgrađen	dvojni objekat sa UP 228	nadogradnja i dogradnja, ograde u UP-S3
UP 231	504	stanovanje male gustine	0,32	1,12	163	562	P+2+Pk,P	izgrađen	2 objekta (jedan pomoćni)	u postojećem gabaritu, ograde u UP-S30
UP 232	622	stanovanje male gustine	0,27	0,59	167	365	P+2,P	izgrađen	4 objekta (dva pomoćna-jedan natkrivena terasa)	dogradnja
UP 233	696	stanovanje male gustine	0,29	0,69	199	480	Su+P+1+Pk	izgrađen	2 objekta (jedan pomoćni)	dogradnja, ograde u UP-S3
UP 234	547	stanovanje male gustine	0,23	0,68	126	371	Su+P+1+Pk	izgrađen	2 objekta (jedan pomoćni)	dogradnja, ograde u UP-S3
UP 235	563	stanovanje male gustine	0,18	0,18	103	103	P	prizemlje izgrađeno-ravna ploča	stambeni sa pomoćnim-garaža	nadogradnja i dogradnja
UP 236 D	784	stanovanje male gustine	0,27	0,73	211	571	P+2	u izgradnji		dogradnja
UP 237 D	428	stanovanje male gustine	0,30	0,66	140	281	Su+P+1	izgrađen	2 objekat (jedan pomoćni)	nadogradnja i dogradnja
UP 238 D	512	stanovanje male gustine	0,30	0,83	152	425	Su+P+1+Pk	izgrađen	2 objekta (jedan pomoćni)	u postojećem gabaritu
UP 239	653	stanovanje male gustine	0,16	0,45	105	293	Su+P+1+Pk	izgrađen	2 objekta (jedan pomoćni)	dogradnja, ograde u UP-S3
UP 241 D	678	stanovanje male gustine	0,27	0,64	180	431	Su+P+1+Pk	izgrađen	2 objekta (jedan pomoćni-natkrivena terasa)	dogradnja, ograde u UP-S3
UP 242	680	stanovanje male gustine	0,18	0,33	125	223	Su+P+1,P	izgrađen	2 objekta (jedan pomoćni)	nadogradnja i dogradnja, ograde u UP-S3
UP 243	349	stanovanje male gustine	0,33	0,99	115	346	P+2	izgrađen		u postojećem gabaritu, ograde u UP-S3
UP 244	665	stanovanje male gustine	0,33	0,69	219	456	P+1+Pk,P,P	izgrađen	4 objekta na parceli (tri pomoćna)	dogradnja, ograde u UP-S3
UP 245	938	stanovanje male gustine	0,05	0,05	48	48	P	u izgradnji	pomoćni dvoni objekat-garaža	novi objekat
UP 246	1281	stanovanje male gustine	0,00	0,00					primoćni-baženi	novi objekat
UP 248	573	stanovanje male gustine	0,21	0,56	119	323	P+2	izgrađen		dogradnja
UP 249	406	stanovanje male gustine	0,33	0,76	132	308	P+2,P	izgrađen	2 objekta (jedan pomoćni-garaža)	dogradnja, ograde u UP-S28
UP 250 S	267	stanovanje male gustine	0,32	0,61	86	163	Su+P+1	izgrađen	3 objekta (dva pomoćna-jedan garaža, drugi-u izgradnji)	nadogradnja i dogradnja
UP 251	348	stanovanje male gustine	0,51	0,70	177	243	Su+P+1	izgrađen		nadogradnja
UP 252	320	stanovanje male gustine	0,44	1,05	141	336	Su+P+1+Pk	izgrađen	2 objekta (jedan pomoćni-garaža)	u postojećem gabaritu, ograde u UP-S28
UP 253	386	stanovanje male gustine	0,23	0,20	90	79	P,P	izgrađen	2 objekta (jedan pomoćni)	nadogradnja i dogradnja, ograde u UP-S28
UP 254	422	stanovanje male gustine	0,28	0,27	118	113	P,P	izgrađen	dvojni objekat	nadogradnja i dogradnja
UP 255	345	stanovanje male gustine	0,26	0,26	89	89	Su+P	izgrađen		nadogradnja i dogradnja
UP 256	363	stanovanje male gustine	0,37	0,53	134	193	Su+P+1	izgrađen	2 objekta (jedan pomoćni)	nadogradnja i dogradnja, stepenište, nadstresnica i objekat u trotoaru UP-S8
UP 257	424	stanovanje male gustine	0,16	0,16	69	69	Su+P	izgrađen-ravna ploča		nadogradnja i dogradnja, objekat u trotoaru UP-S8
UP 258	370	stanovanje male gustine	0,68	1,96	250	725	Su+P+2	izgrađen	dograđen objekat	u postojećem gabaritu
UP 259	418	stanovanje male gustine	0,21	0,21	87	87	Su+P	u izgradnji		nadogradnja i dogradnja
UP 261	678	stanovanje male gustine	0,23	0,50	155	338	P+2	izgrađen	stambeni sa pomoćnim-garaža	dogradnja
UP 262	237	Objekti hidrotehlike	0,02	0,02	6	6		izgrađen	Rezervoar Marici	u postojećem gabaritu

DETALJNI URBANISTIČKI PLAN ŽUPA - ČEŠLJAR

Topografsko katastarska podloga

R 1:1000

kat.parc.br. 4436 KO TIVAT



LEGENDA

- | | | | | | |
|--|--------------------------|--|----------------------|--|-----------------------|
| | granica zahvata | | granica kat. parcela | | |
| | stambeni objekat | | saobraćajni znakovi | | drveni elektro stub |
| | objekat (ruševina) | | bilbordi | | betonski elektro stul |
| | objekat u privredi | | semafor | | trafo betonski |
| | drveni objekat | | šahte | | dalekovod gvozdeni |
| | objekat u izgradnji | | ulična rasvjeta | | PTT stub |
| | trafika (kiosk) | | kontrolni centar | | električna kutija |
| | stepenice | | spomenik | | |
| | terasa nadkrivena | | bunar | | |
| | terasa otkrivena | | česma | | |
| | zid | | livada, travnjak | | |
| | žičana ograda | | | | |
| | drvena ograda | | | | |
| | zid kao ograda | | | | |
| | gvozdena ograda na zidu | | | | |
| | živa ograda | | | | |
| | zid od naslaganog kamena | | | | |
| | žičana ograda na zidu | | | | |



kat.parc.br. 4436 KO Tivat



LEGENDA

granica plana

Fizička struktura

postojeći objekat i spratnost

Bonitet

dobar
 loš
 ruševan

Namjena

površine stanovanja manje gustine
 površine mješovite namjene
 poslovni objekti
 površine sporta i rekreacije
 šumske površine
 ostale površine


poljoprivreda
 površine objekata hidrotehničke infrastrukture
 površine objekata elektroenergetske infrastrukture
 potok - kanal
 površine drumskog saobraćaja
 postojeći dalekovod



Namjena površina-plan

R 1:1000

UP 256, zona B

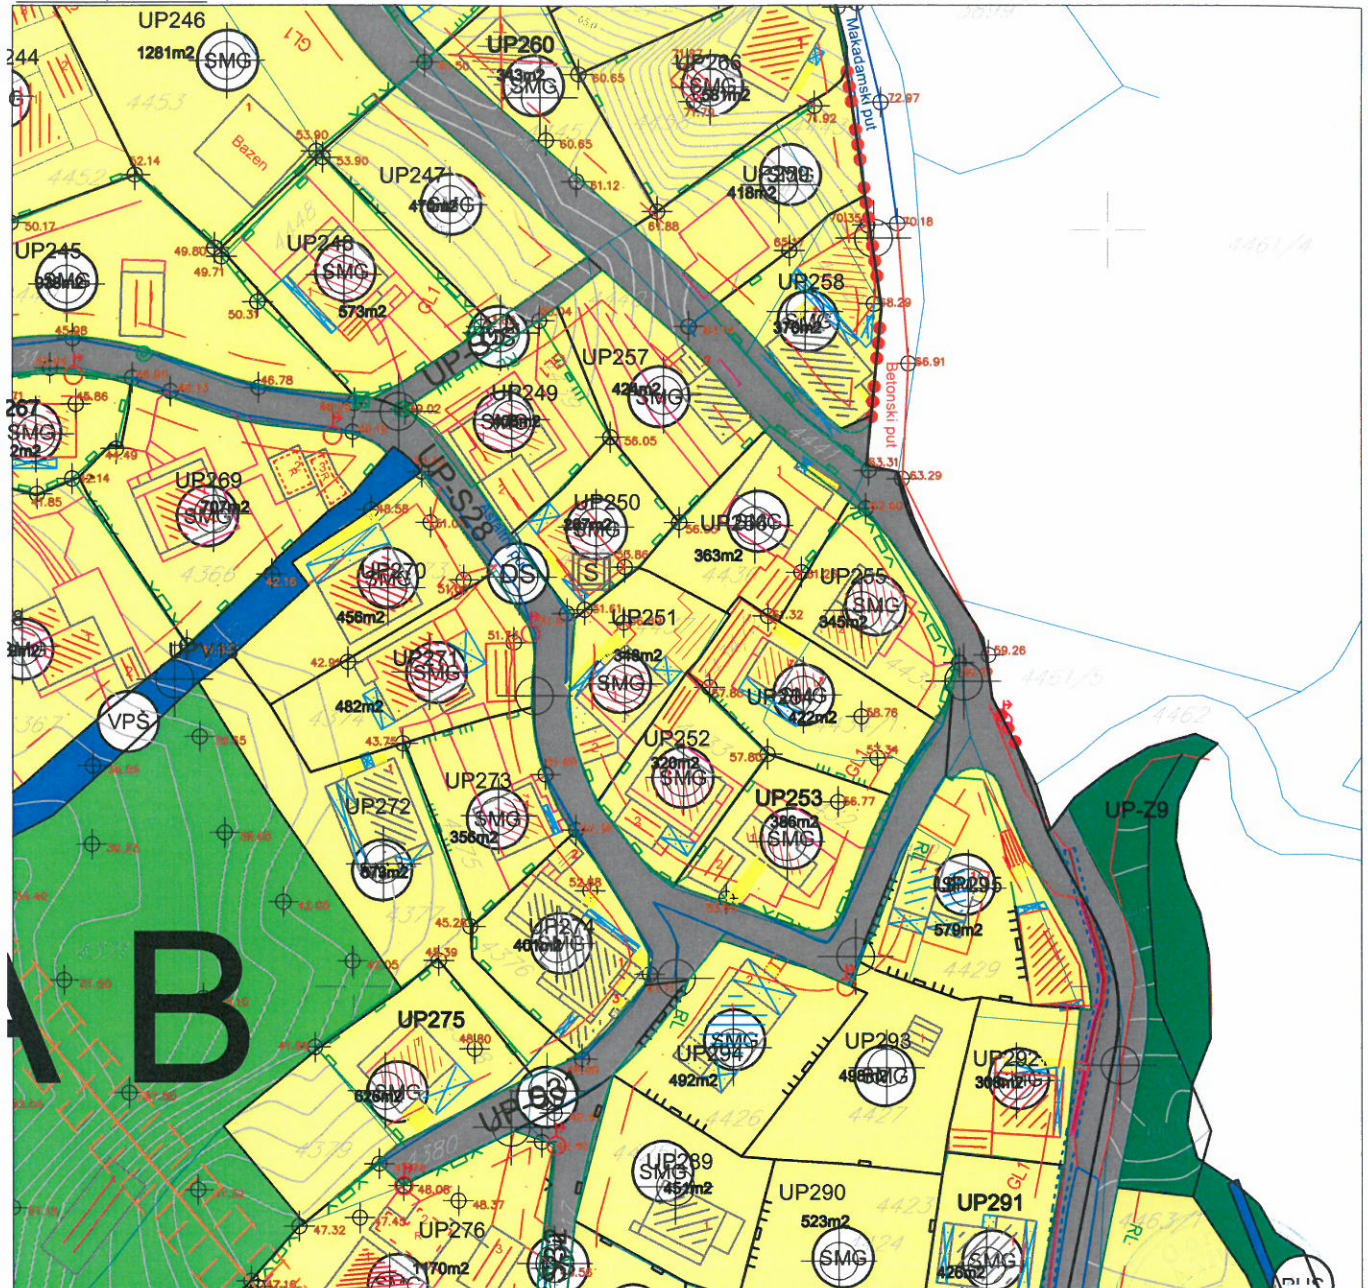













LEGENDA

-  granica plana
-  granica zone

-  kontejneri
-  substandardne parcele sa postojećim objektima
-  parcele sa posebnim režimom u zelenilo

Namjena

- | | |
|---|---|
|  Površine centralnih djelatnosti |  Površine objekta hidrotehničke infrastrukture |
|  Površine mješovite namjene |  Površine objekta elektroenergetske infrastrukture |
|  Površine stanovanja srednje gustine |  Površine objekta komunalne infrastrukture |
|  Površine stanovanja manje gustine |  Površine drumskog saobraćaja |
|  Površine javne namjene |  Površine površinskih voda-kanala |
|  Površine specijalne namjene |  Koridori postojećih dalekovoda |




DETALJNI URBANISTIČKI PLAN ŽUPA - ČEŠLJAR

Regulacija i nivelacija

R 1:1000

UP 256, zona B

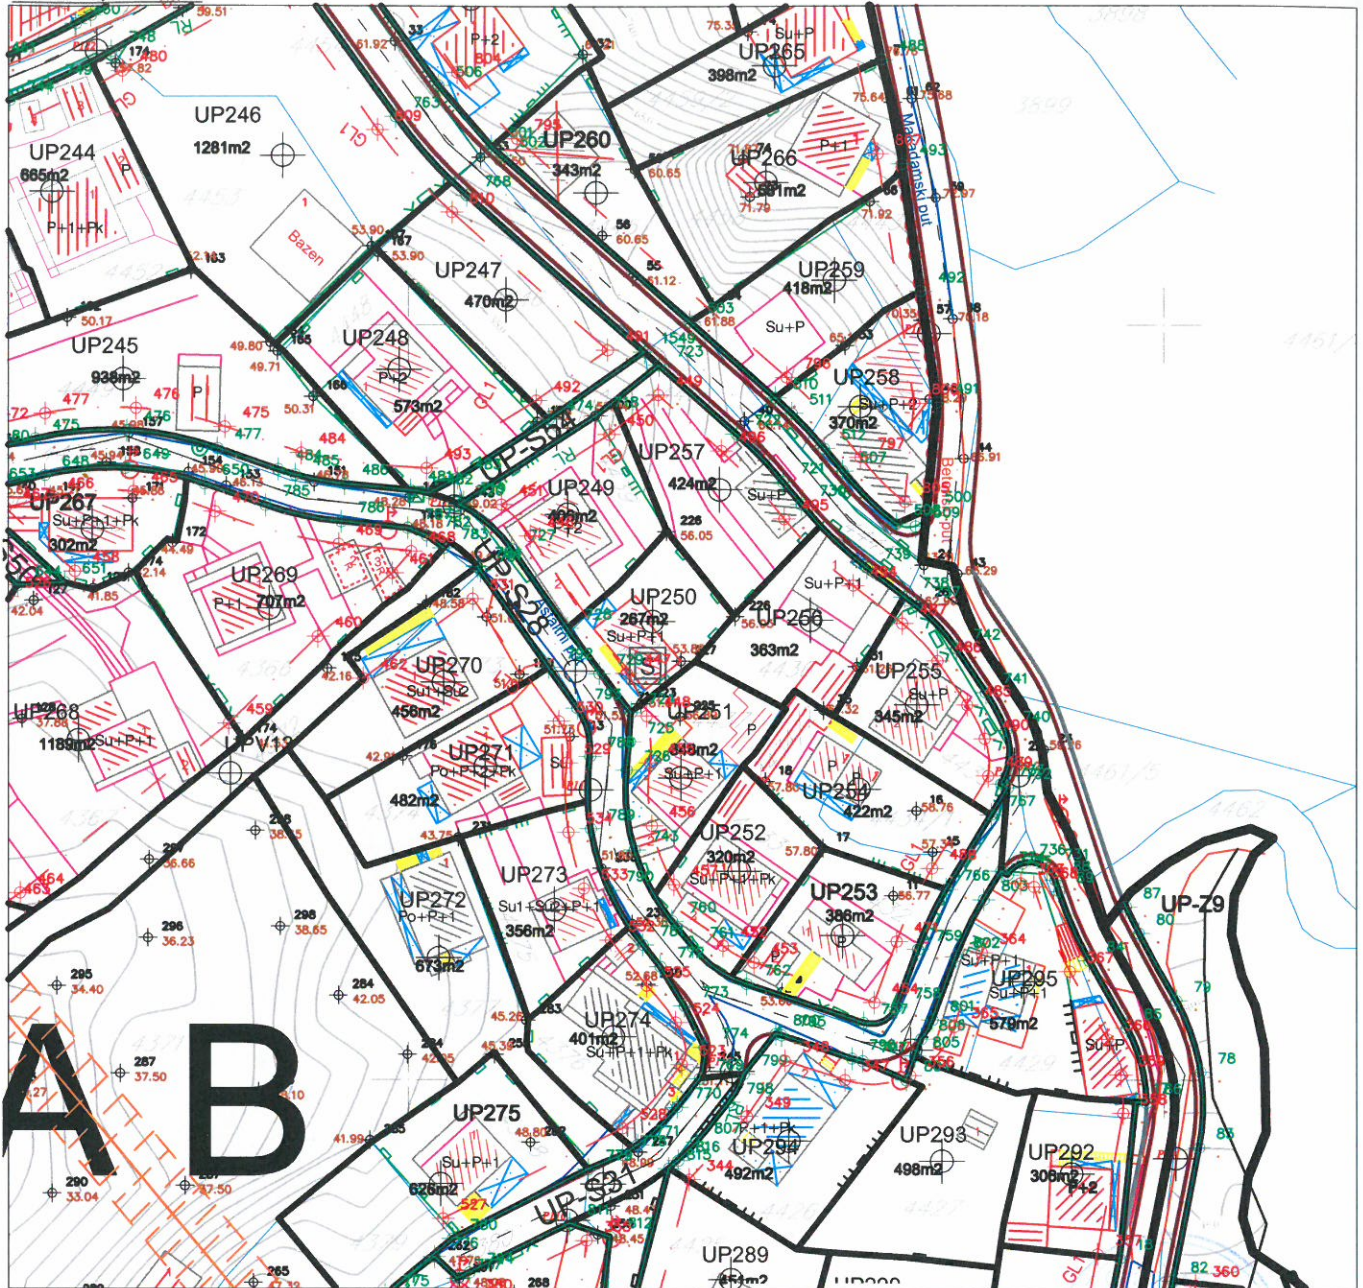

LEGENDA

granica plana

kontejneri

Koordinate tačaka građevinske linije

granica i broj katastarske parcele

substandardne parcele sa postojećim objektima

487 6558965.36 4698260.55
494 6558958.84 4698265.56
495 6558949.74 4698274.35

granica zone

parcele sa posebnim režimom u zelenilo

Koordinate tačaka regulacione linije

granica i broj urbanističke parcele

površina urbanističke parcele

738 6558965.68 4698264.09
739 6558960.67 4698267.94

građevinska linija

regulaciona linija


koridori postojećih dalekovoda 35kV i 10kV









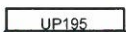

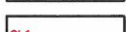


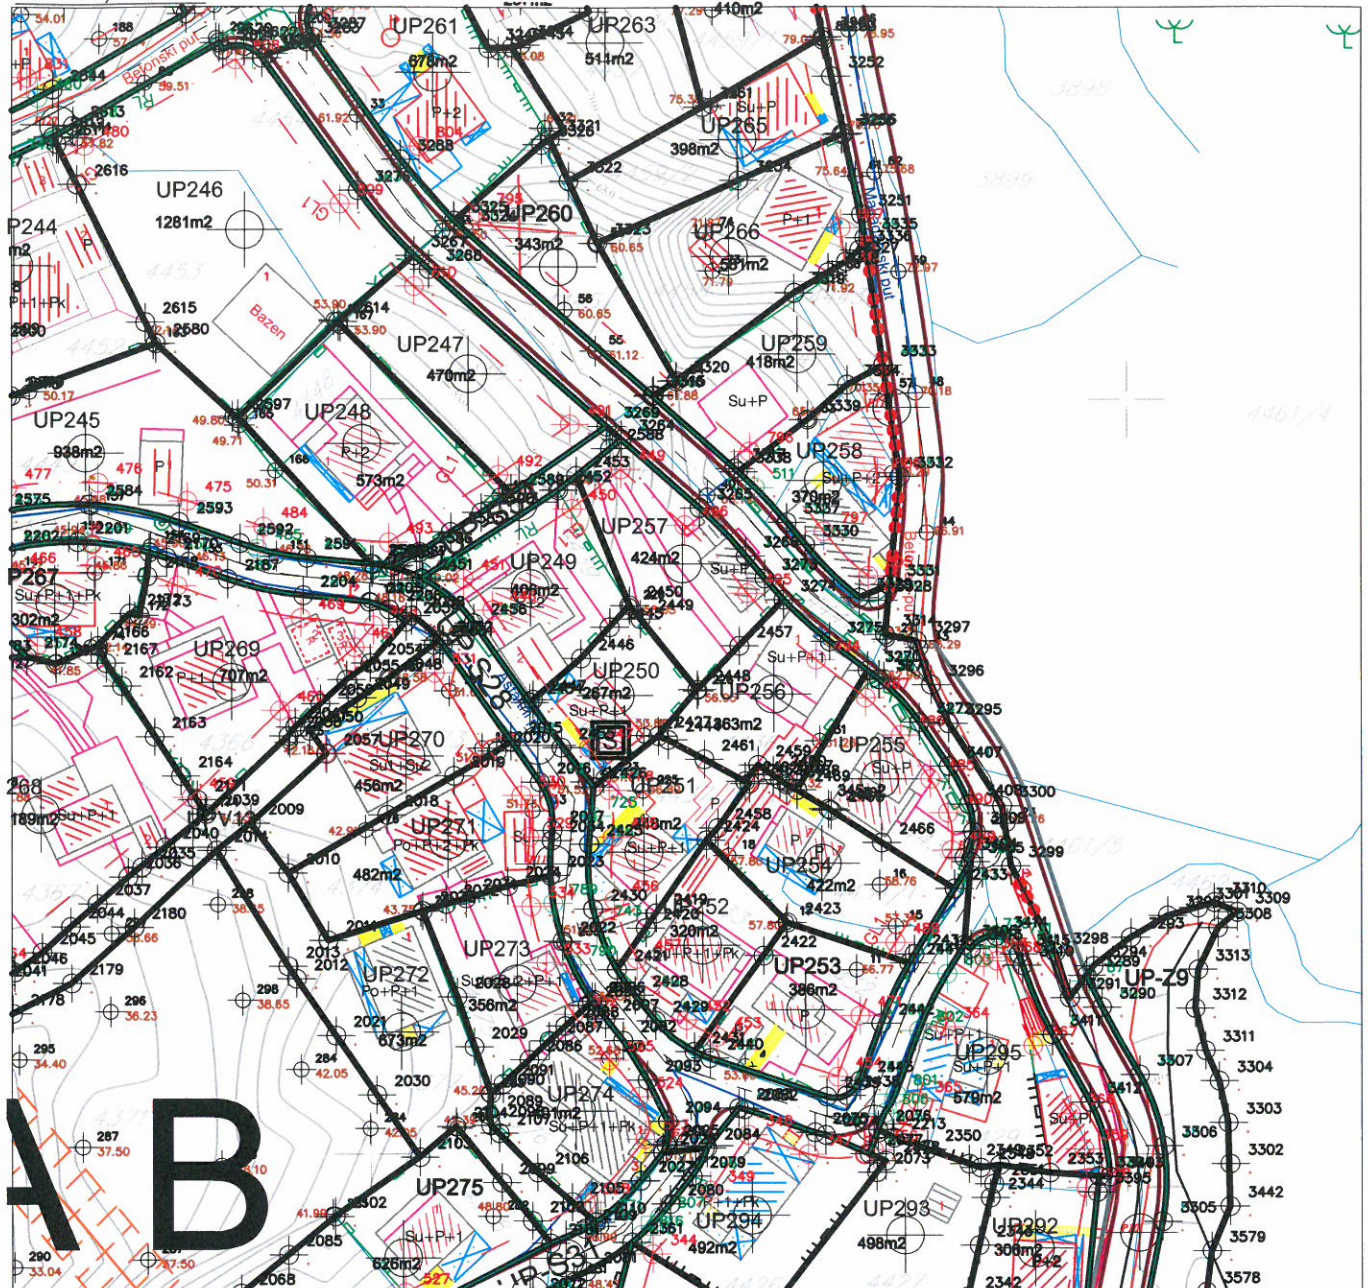Parcelacija


R 1:1000

UP 256, zona B

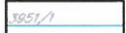

LEGENDA


	granica plana		kontejneri	Koordinate tačka urbanističke parcele
	granica i broj katastarske parcele		substandardne parcele sa postojećim objektima	2427 6558937.98 4698255.42
	granica zone		parcele sa posebnim režimom u zelenilo	2444 6558939.28 4698254.89
	granica i broj urbanističke parcele			2448 6558943.15 4698261.53
	površina urbanističke parcele			2459 6558951.19 4698251.57
	građevinska linija			2460 6558953.15 4698250.25
	regulaciona linija			2461 6558944.06 4698252.33
	koridori postojećih dalekovoda 35kV i 10kV			2462 6558949.48 4698249.42
				2467 6558954.05 4698249.62
				2468 6558954.95 4698249.00
				2469 6558956.35 4698248.28
				3270 6558965.68 4698264.09
				3271 6558967.19 4698262.93
				3272 6558972.50 4698257.26
				3273 6558952.05 4698276.26
				3274 6558954.56 4698273.44
				3275 6558960.67 4698267.94

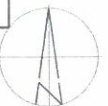

Saobraćaj

R 1:1000

UP 256, zona B

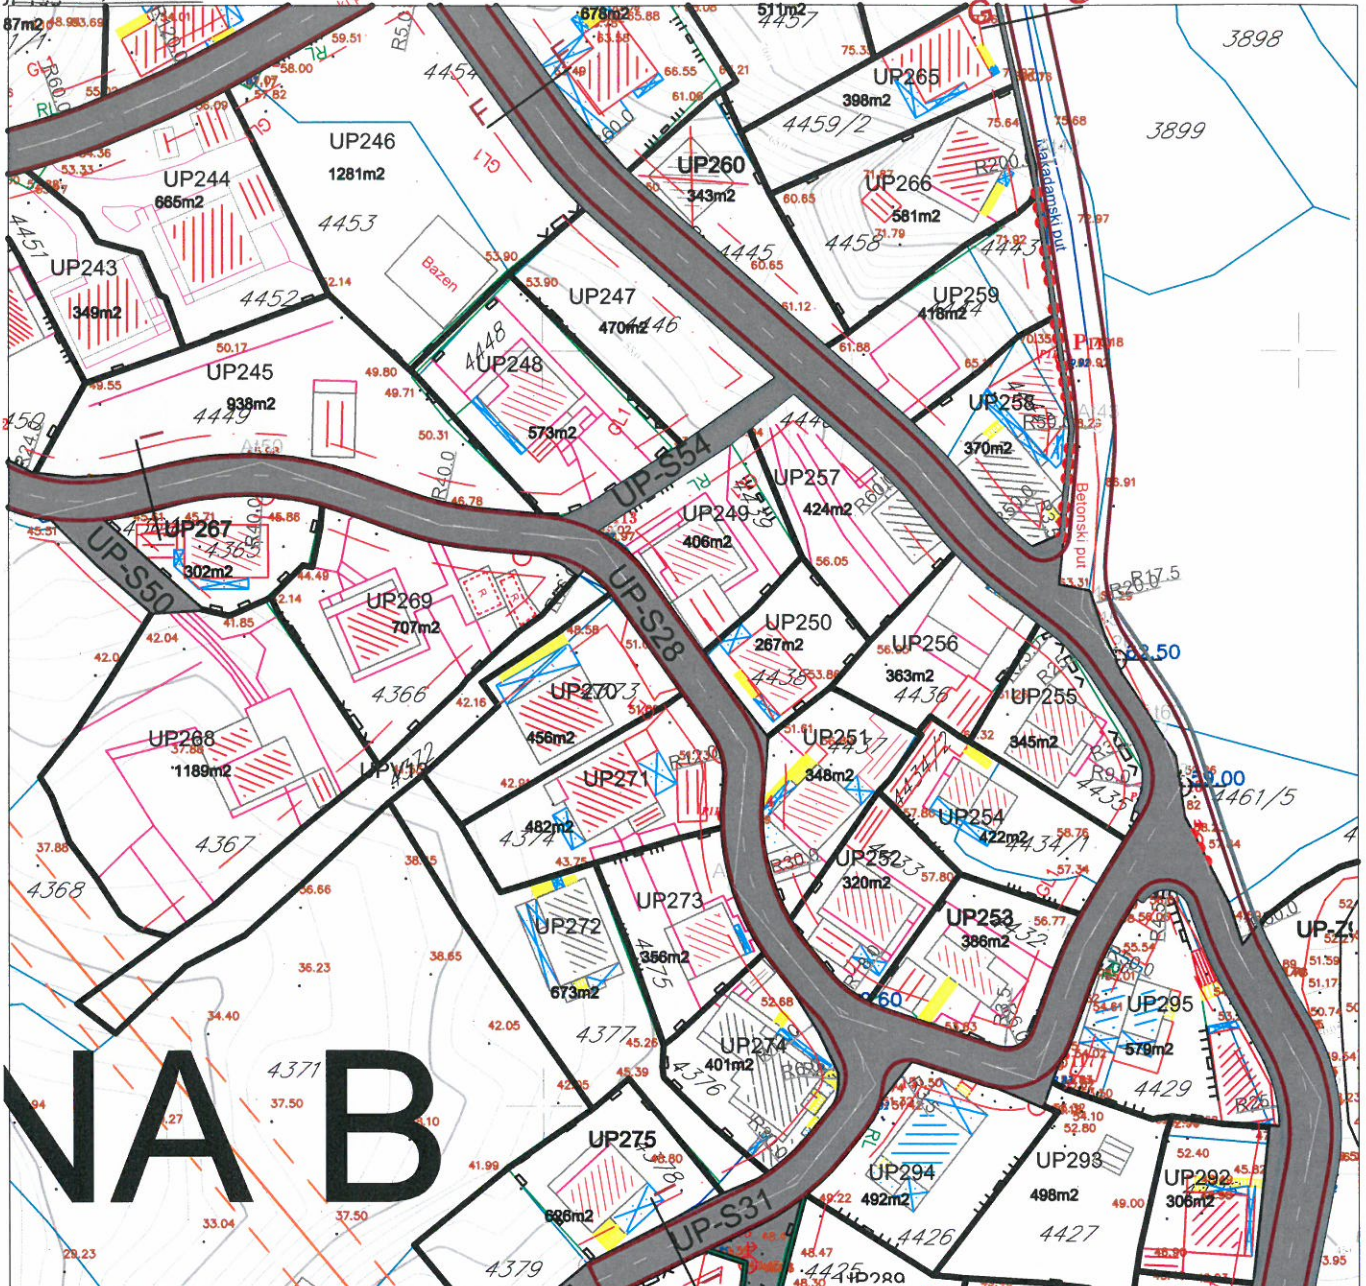


LEGENDA

- | | | | | | |
|--|------------------------------|--------|-------------------------------------|--|--------------------------|
| | granica obuhvata plana | UP-S10 | oznaka parcele saobraćajne površine | | ivičnjak |
| | granica katastarske parcele | UP195 | oznaka urbanističke parcele | | kolsko-pješačke površine |
| | oznaka katastarske parcele | 587m2 | površina urbanističke parcele | | pješačke površine |
| | građevinska linija GL1 | | | | osovina saobraćajnice |
| | granica urbanističke parcele | | | | zaštitni pojas dalekovod |

Poprečni presjeci

presjek F-F

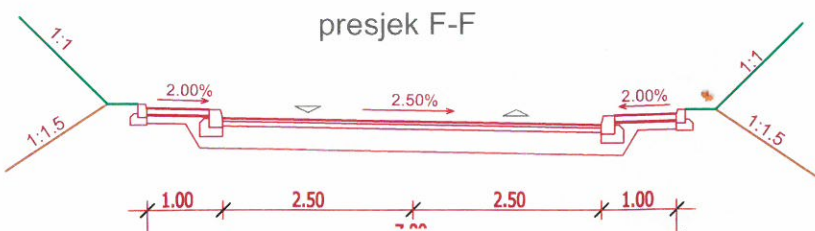


DETALJNI URBANISTIČKI PLAN ŽUPA - ČEŠLJAR

Uslovi za sprovođenje plana

R 1:1000

UP 256, zona B

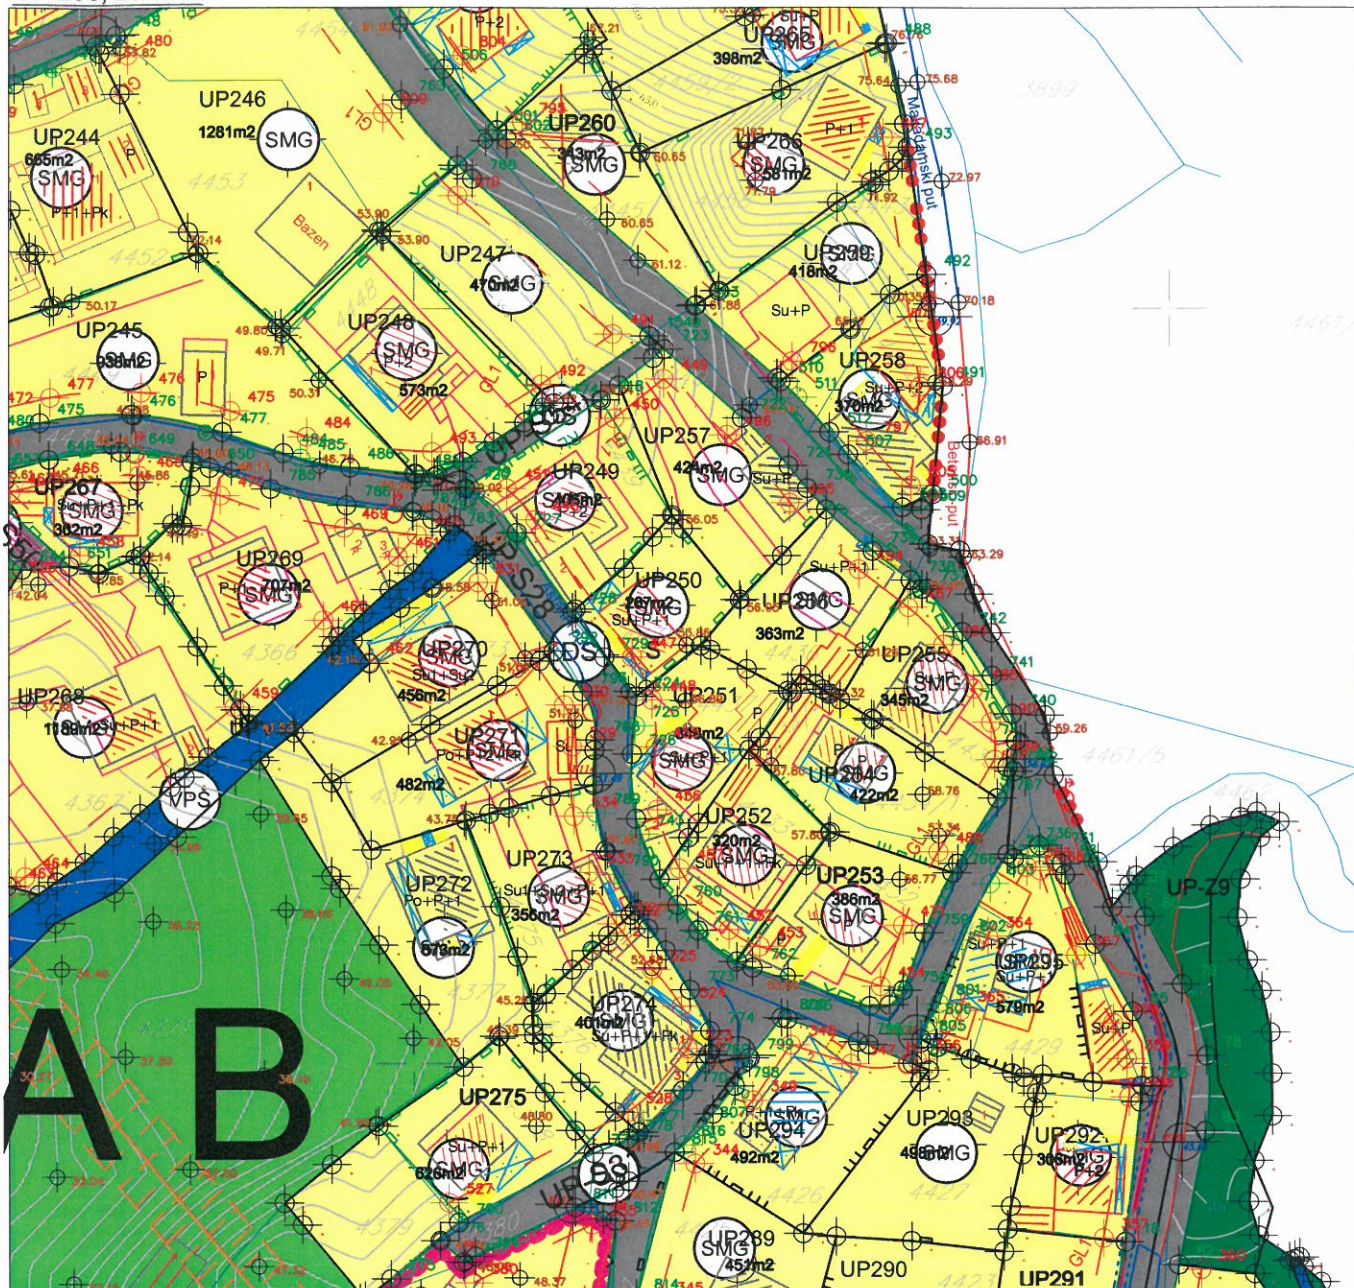

LEGENDA


- granica plana
- granica i broj katastarske parcele
- granica zone
- granica i broj urbanističke parcele
- površina urbanističke parcele
- građevinska linija
- regulaciona linija
- kontejneri
- substandardne parcele sa postojećim objektima
- parcele sa posebnim režimom u zelenilo

Namjena

- Površine centralnih djelatnosti
- Površine mješovite namjene
- Površine stanovanja srednje gustine
- Površine stanovanja manje gustine
- Površine za pejzažno uređenje
- Površine posebne namjene
- Linearno zelenilo - drvod

Površine infrastrukture

- Površine objekta hidrotehničke infrastrukture
- Površine objekta elektroenergetske infrastrukture
- Površine objekta komunalne infrastrukture
- Površine drumskog saobraćaja
- Površine površinskih voda-kanala
- Koridori postojećih dalekovoda
- urbanističke parcele koje se nalaze ispod dalekovoda 35kV i 10kV

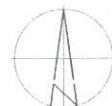

UP 256, zona B






LEGENDA

-  granica plana
-  granica zone
-  granica i broj urbanističke parcele
-  površina urbanističke parcele
-  građevinska linija
-  regulaciona linija
-  koridori postojećeg dalekovoda
-  površine površinskih voda-kanala
-  površine drumskog saobraćaja

objekti pejzažne arhitekture javne namjene-PUJ

-  park-šuma
-  park
-  skver
-  zelenilo uz saobraćajnice
-  linearno zelenilo-drvoored

objekti pejzažne arhitekture ograničene namjene-PUO


-  Zelenilo individualnih stambenih objekata (SMG)
-  Zelenilo stambenih objekata i blokova (SS)
-  Zelenilo poslovnih objekata

objekti pejzažne arhitekture specijalne namjene-PUS

-  zaštitni pojas
-  zelenilo infrastrukture




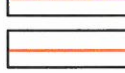


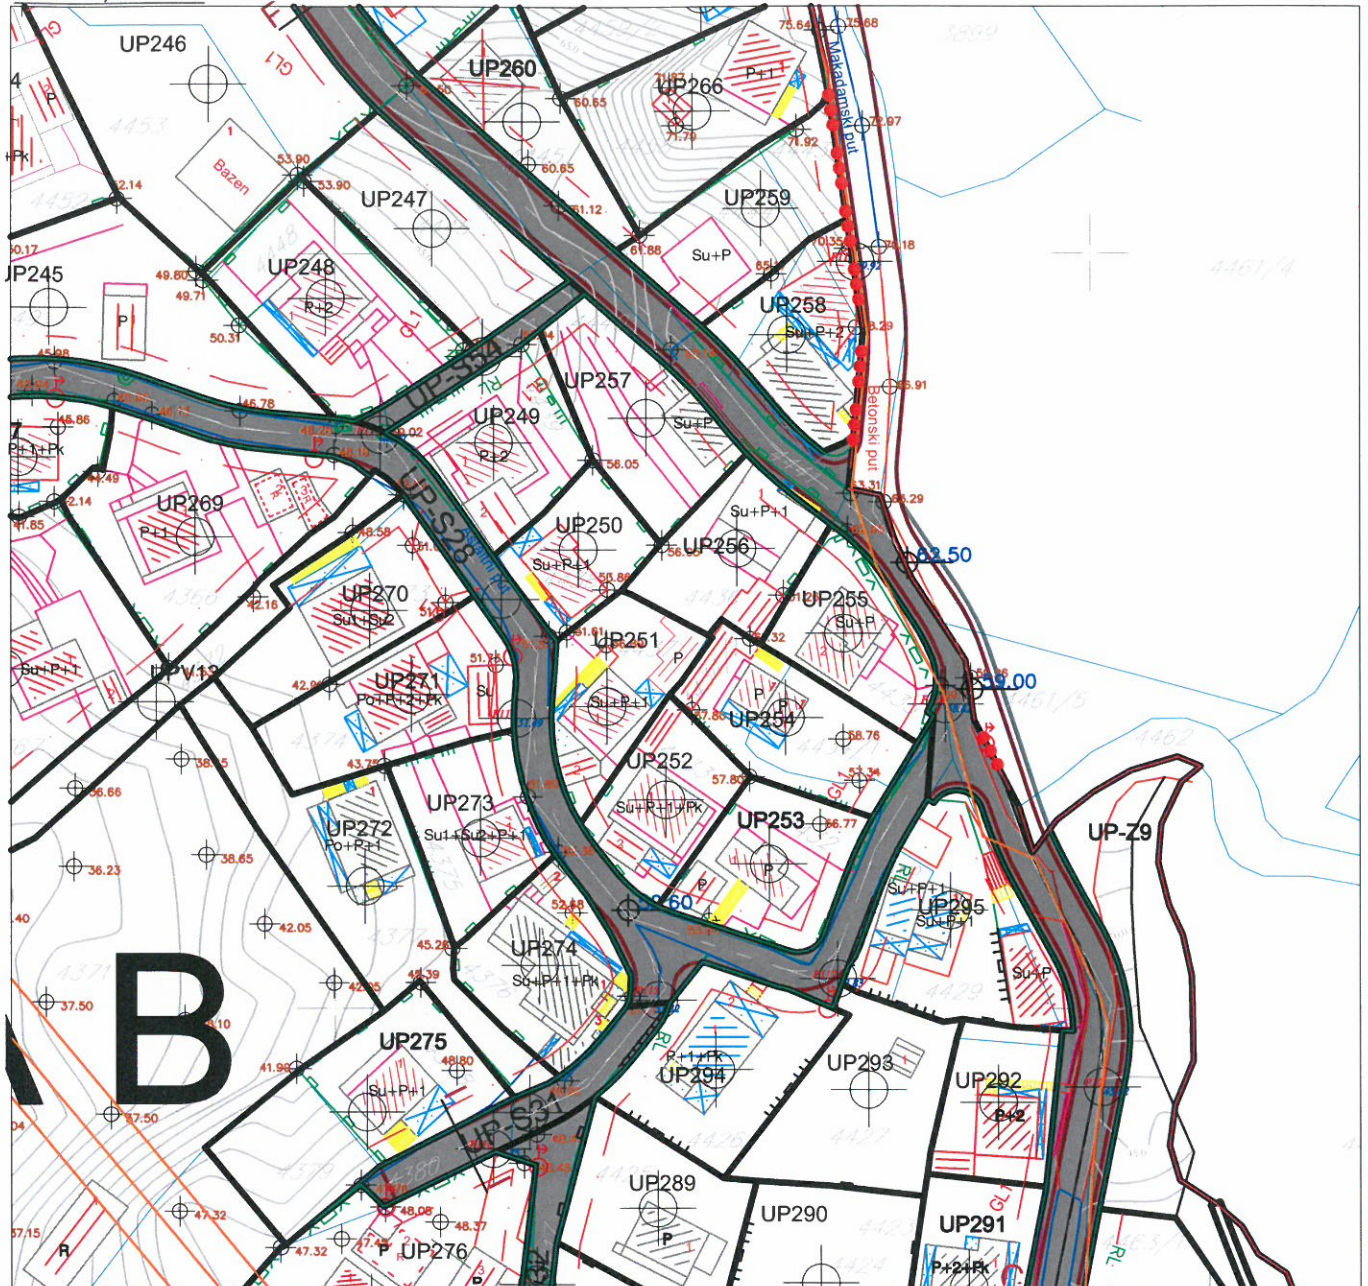UP 256, zona B




LEGENDA

 granica plana


-  TS 10/0.4kV postojeća
-  TS 10/0.4kV plan
-  Elektrovod 35kV postojeći
-  Elektrovod 10kV postojeći

-  Zaštitni koridor ispod postojećeg dalekovoda 35kV od (7+7)m;
-  Zaštitni koridor ispod postojećeg dalekovoda 10kV od (5+5)m;

-  Kablovski vod 35kV postojeći
-  Kablovski vod 35kV plan
-  Kablovski vod 10kV plan

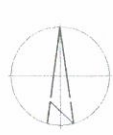

Primljeno:	22-07-2015			
Organ.jed.	Klasif.znak	Red.br.	Prilog	Vrijednost
0902	551-620/4			

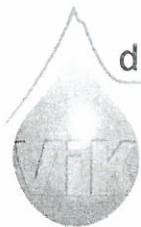

d.o.o. **VODOVOD I KANALIZACIJA TIVAT**

II Dalmatinske 3A , 85320 Tivat, tel.: +382 32 671 788

Fax: +382 32 671 790, e-mail: vik-tivat@t-com.me www.viktivat.me

PIB: 02295407 PDV 91/31-00282-0 ŽIRO RAČ.: Atlas Mont: 505-1433-40

CKB: 510-4063-73 Hipotekarna Banka: 520-62730-65 Prva Banka 535-10055-81

OPŠTINA TIVAT
VODOVOD I KANALIZACIJA

OPŠTINA TIVAT

Sekretarijat za uređenje prostora
i zaštitu životne sredine

Broj: 2085

Tivat, 22.07.2015.

Na osnovu PRELIMINARNIH URBANISTIČKO TEHNIČKIH USLOVA broj 0902-351-620/2 od 15.07.2015 god. za izradu tehničke dokumentacije za rekonstrukciju stambenog objekta na **kat.par.broj 4436 KO Tivat**, a na zahtjev **MULIĆ NUSRETA** izdaju se:

TEHNIČKI USLOVI

1. Priključak za vodu izvesti sa postojećeg cjevovoda (mapa u prilogu).
2. Potrebno je postaviti centralni vodomjer u propisno izgrađenoj šahti na ivici parcele, kao i za svaki stambeni prostor postaviti poseban vodomjer ili u šahti van objekta ili u zajedničkim prostorijama (shodno Odluci o javnom vodosnabdjevanju, Službeni list CG, Opštinski propisi broj 8 od 2014 god.).

PRILOG: -mapa sa pozicijom priključenja na vodovodnu mrežu


Tivat, 22.07.2015 god.

DOSTAVLJENO:

-Naslovu

-Arhivi

DIREKTOR:
Čedomir Lukić, dipl.ing

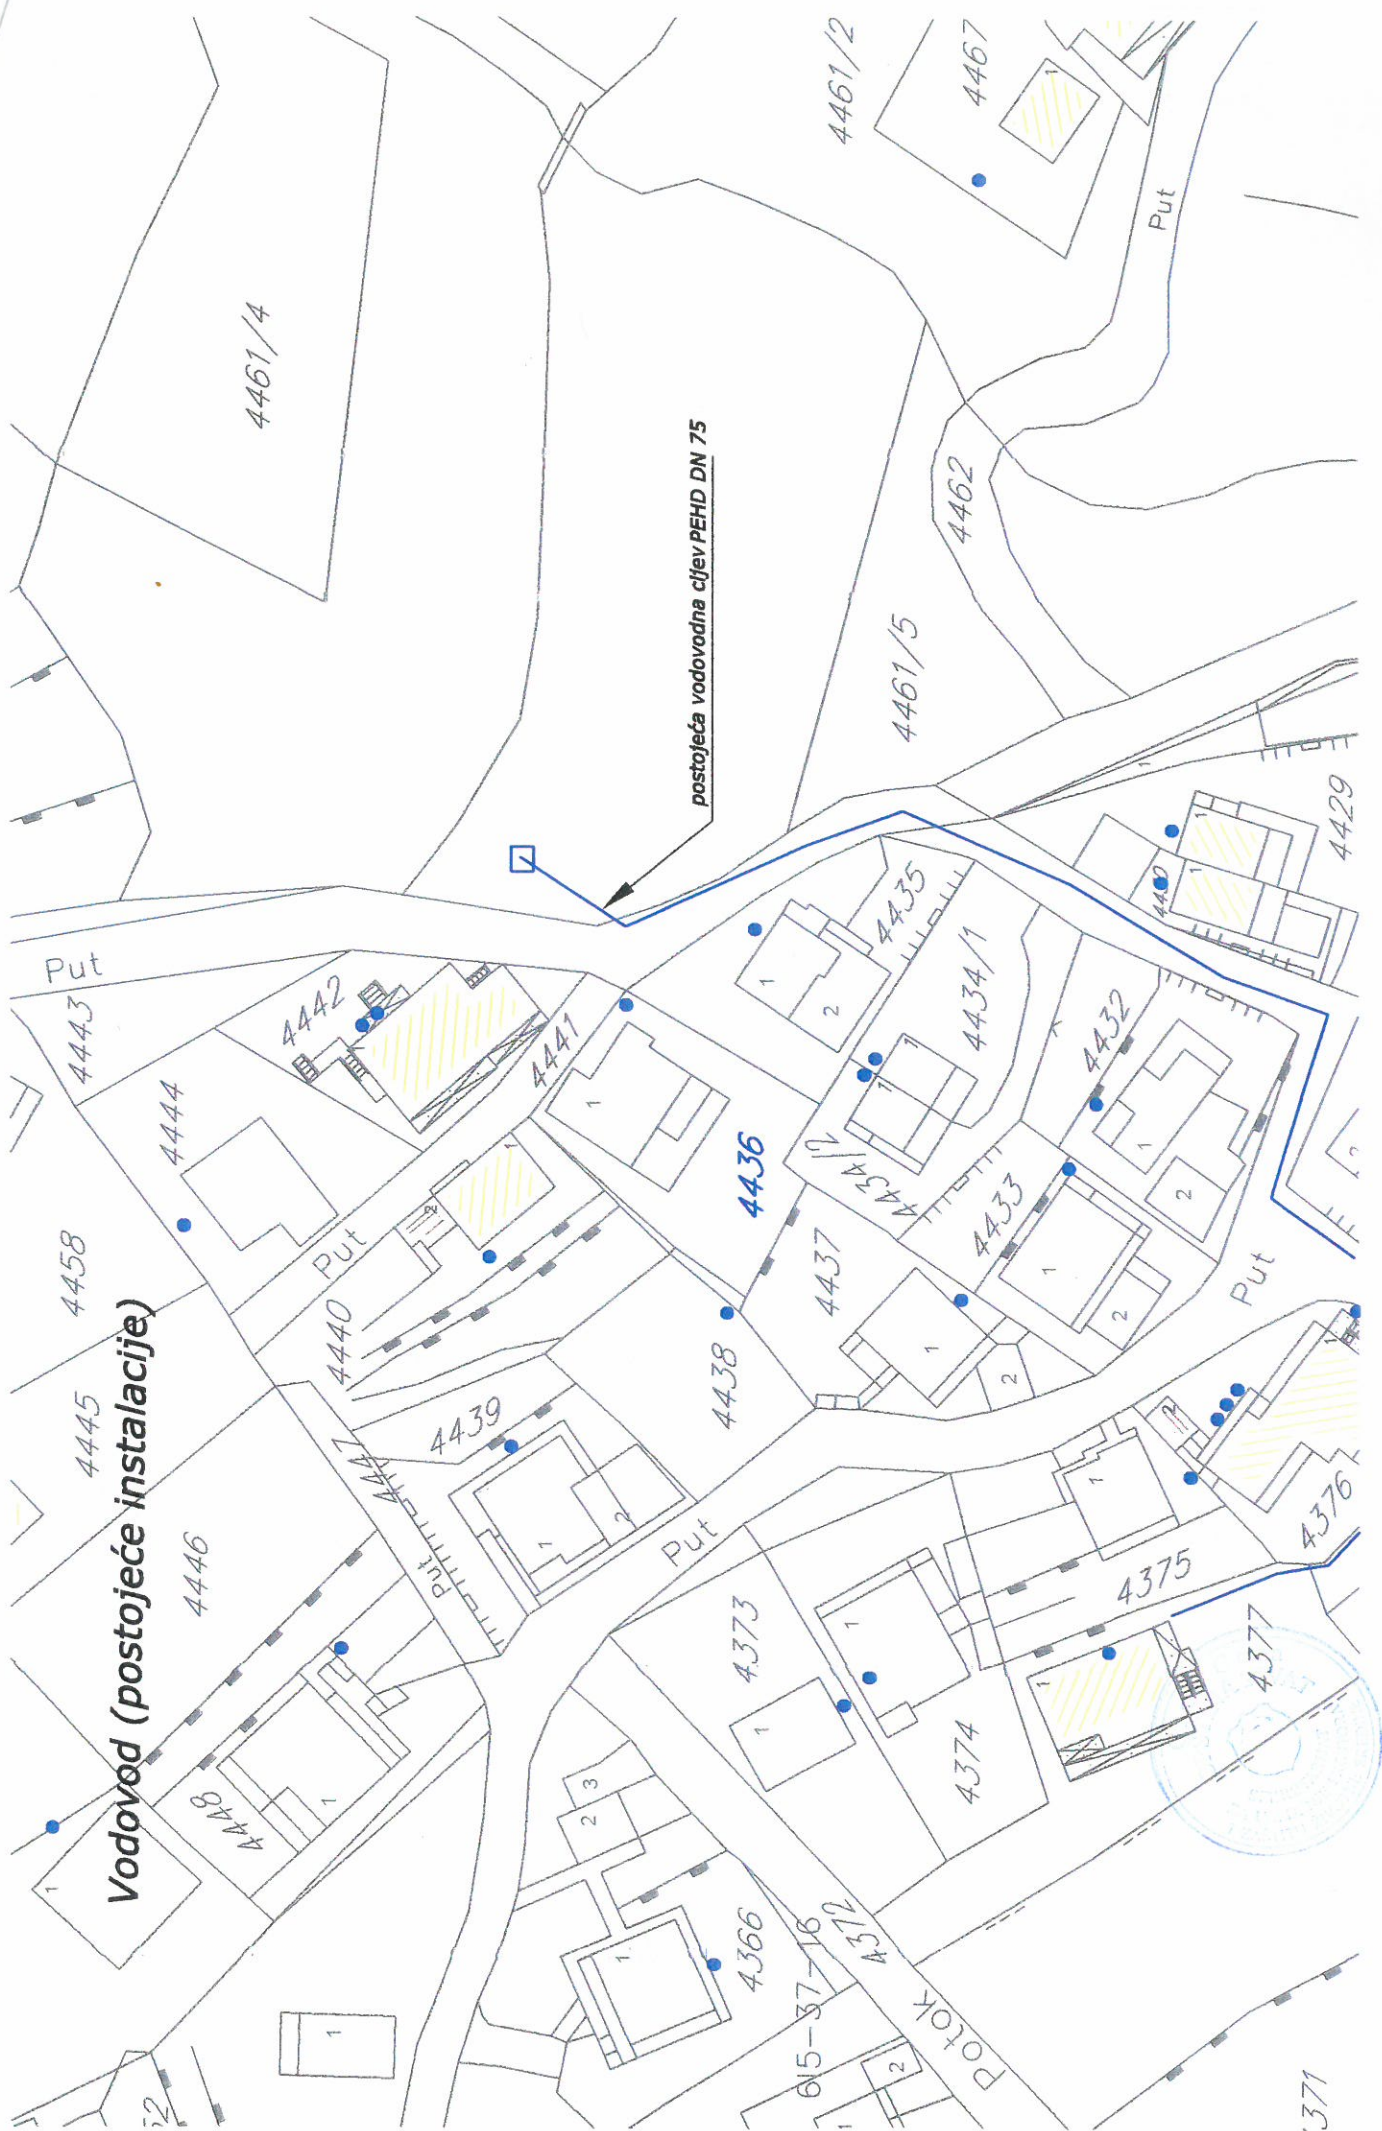


Vodovod (postojeće instalacije)




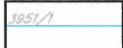





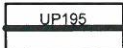


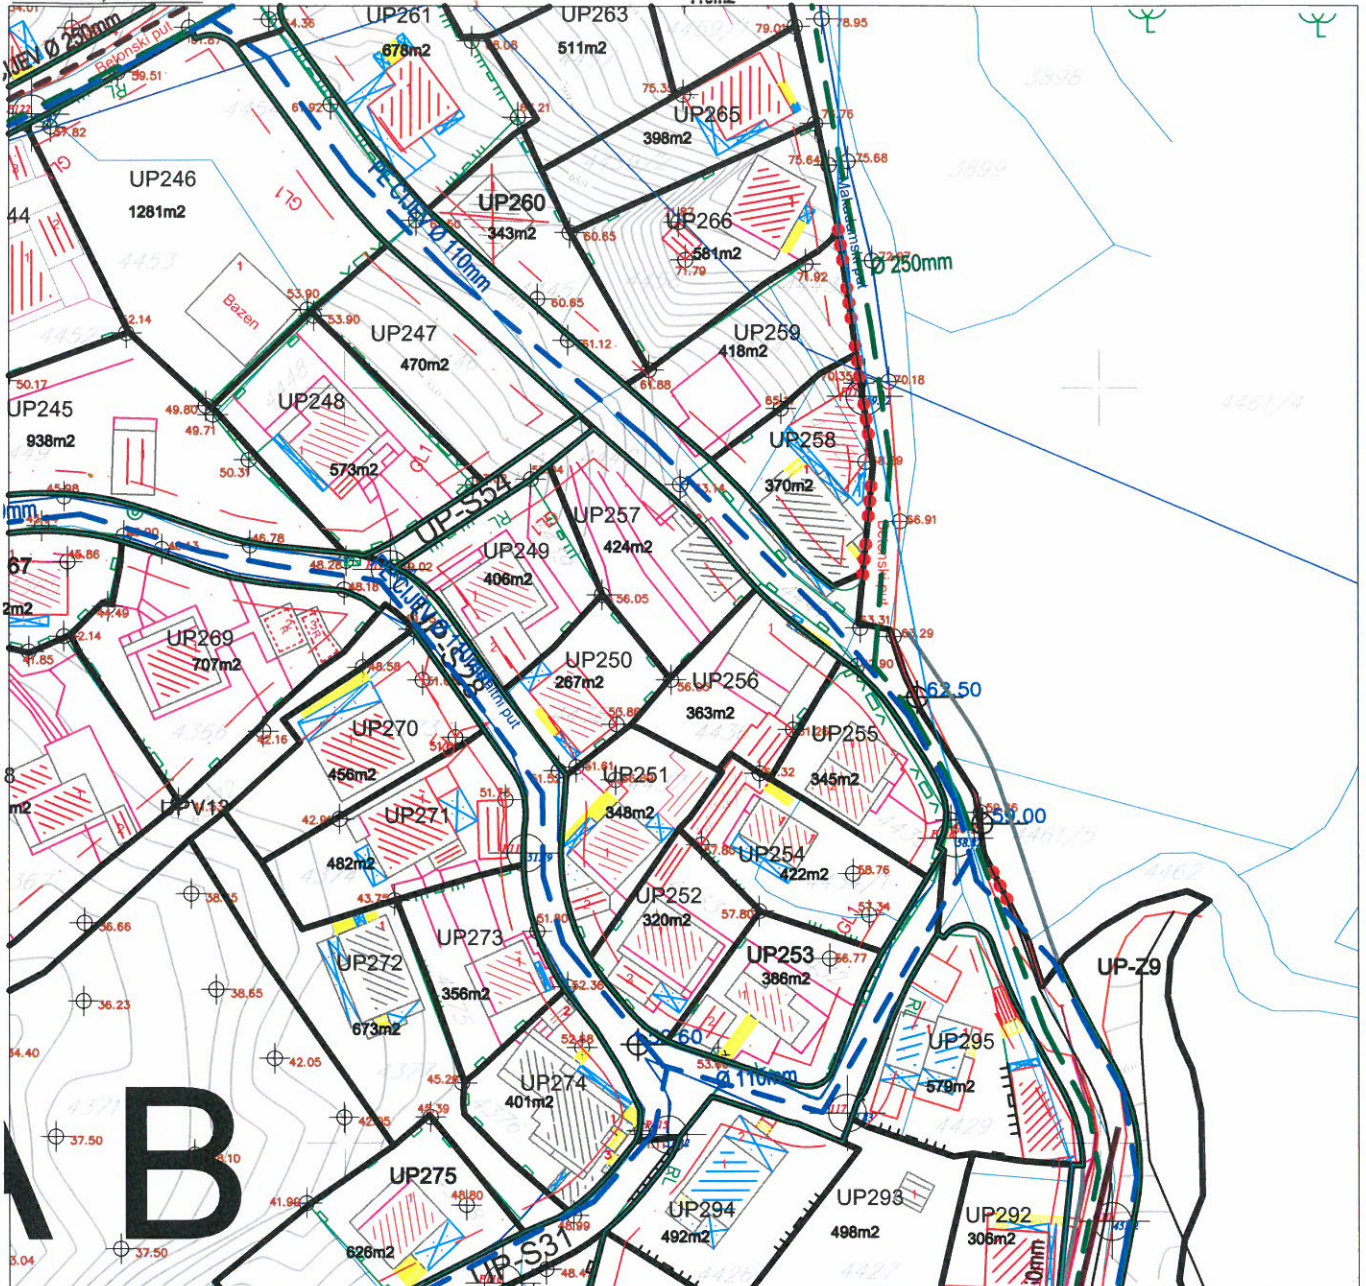postojeća vodovodna cijev PEHD DN 75



Hidrotehnika

R 1:1000

UP 256, zona B




	granica plana		Vodovod - postojeći		Planirani kanalizacioni vod
	granica i broj katastarske parcele		Planirani vodovod		Kanalizacioni vod-atmosf.
	granica zone		Regionalni vodovod		Planirani kanalizacioni vod-atmosf.
	granica i broj urbanističke parcele		Kanalizacioni vod		
	kontejner				

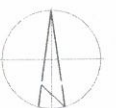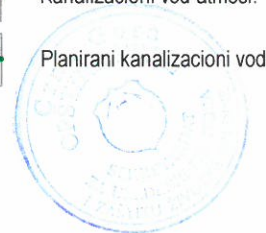





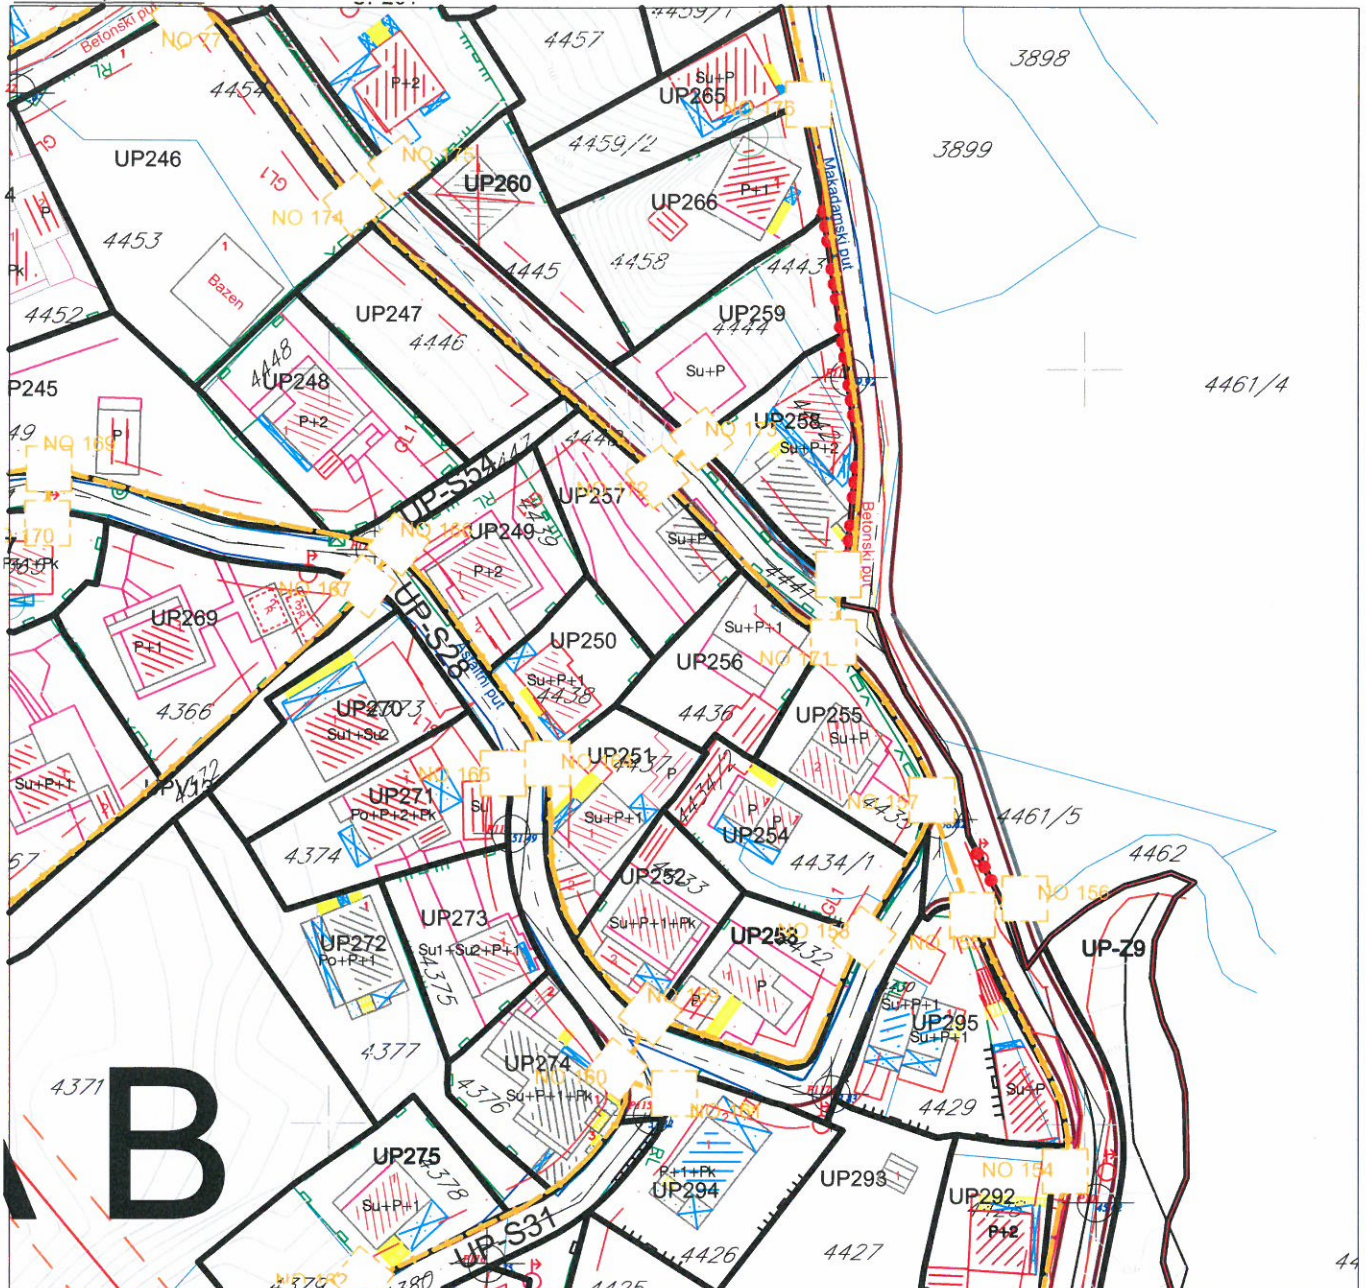


DETALJNI URBANISTIČKI PLAN ŽUPA - ČEŠLJAR

Telekomunikaciona -elektronska komunikaciona infrastruktura R 1:1000

UP 256, zona B

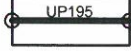

LEGENDA

- | | | | |
|---|-------------------------------------|---|--|
|  | granica plana |  | planirano telekomunikaciono okno |
|  | granica zone |  | numeracija planiranog telekomunikacionog okna |
|  | granica i broj urbanističke parcele |  | planirana telekomunikaciona kanalizacija sa 4PVC cijevi prečnika 110mm |
|  | koridor postojećeg dalekovoda | | |

