

CRNA GORA**Opština Tivat**

Sekretarijat za uređenje prostora i

i zaštitu životne sredine

Broj: 0902-351-815/4

Tivat, 05.10.2015.god.

Na osnovu člana 62a Zakona o uredjenju prostora i izgradnji objekata (»Sl.list CG« br. 51/08, 40/10,34/11,40/11, 35/13 i 33/14), i člana 5 Odluke o donošenju DUP-a Lepetane (»Sl.list RCG-opštinski propisi« br. 12/07) na zahtjev **Radišić Nebojša**, Sekretarijat za uređenje prostora i zaštitu životne sredine izdaje:

URBANISTIČKO-TEHNIČKE USLOVE

za izradu tehničke dokumentacije za urbanističku parcelu, koja je formirana od kat.parc. broj **80 KO Lepetane**,
u zahvatu **DUP-a "Lepetane"**, Opština Tivat

1.USLOVI U POGLEDU NAMJENE OBJEKTA

Urbanističko-tehnički uslovi za područje u zahvatu DUP-a "Lepetane" imaju svoju osnovu u smjernicama i odredbama uredjenja prostora datim u Generalnom urbanističkom planu opštine Tivat.

Predmetnu lokaciju čini kat.parc.br. **80 KO Lepetane**, a nalazi se u okviru **DUP-a "Lepetane"**, i njena namjenjena je „**individualno stanovanje**“. U zoni individualnog stanovanja mogu se graditi samo individualni stambeni objekti, kao i objekti uključeni u **turističku ponudu** (vile, apartmani...). Uz objekte stanovanja mogu se graditi **pomoći objekti** i određene vrste **poslovnog prostora** ukoliko ne predstavljaju izvor zagađenja, a koji sa stambenim objektom čine stambenu i ekonomsku cjelinu.

Ne planira se izgradnja montažnih objekata nego isključivo čvrsta gradnja od savremenih materijala i u arhitektonskoj formi ambijenta predmetne lokacije.

Minimalna veličina parcele 200 m².

2. USLOVI REGULACIJE I NIVELACIJE I MAKSIMALNI KAPACITETI

Prema Listu nepokretnosti -prepis 167 površina kat.parc.br. 80 KO Lepetane je 216 m² i na njoj su izgrađene:zgrada br.1- zgrada za odmor površine gabarita 36 m² i spratnosti P, zgrada br.2- zgrada za odmor površine gabarita 33 m² i spratnosti P .

Površina predmetne lokacije- urbanističke parcele, formirane od kat.par. broj 80 KO Lepetane, je **216 m² i na tu površinu se računaju parametri**.

NAPOMENA: Do podnošenja zahtjeva za građevinsku dozvolu investitor je dužan formirati UP prema datim uslovima parcelacije i rješiti imovinsko-pravne odnose na cijeloj UP.

Urbanistički parametri sa planiranim kapacitetima:

| | |
|---|-----------------------|
| Kat.parc.br. | 80 KO Lepetane |
| površina urbanističke parcele(m ²) | 216,00 |
| max indeks zauzetosti Iz max = Pg/Pp | 0,40 |
| max zauzetost parcele pod objektom - gabarit BGP(m ²) | 86,00 |
| max indeks izgradjenosti li max = Po/Pp | 0,8 (±20%) |
| Max BGP objekta | 173,00 (±20%) |

li = indeks izgrađenosti

Iz = indeks zauzetosti

Po = bruto površina objekta

Pg = površina pod gabaritom

Pp = površina parcele



Maksimalna spratnost na nivou plana:

| tip objekta | max. spratnost |
|--|---|
| stambeni objekti na ravnom terenu na nagnutom terenu | P+1+Pk na terenu nagiba do 25 °. S+P+1 ili S+P+Pk na strmom terenu (> 25°) i |
| pomoći i mali poslovni objekti | P |
| turistički objekti (vile, pansioni...) | isto kao stambeni |

Minimalna udaljenost objekta od susjedne međe, u slučaju da se na susjednoj parceli nalazi objekat ili se planira gradnja, ne smije biti manja od **3,0 m**.

U slučaju da se na susjednoj parceli ne nalazi objekat, niti se planira izgradnja, udaljenost objekta od granice parcele je minimalno **1,5 m**.

NAPOMENA: Ukoliko se ,prilikom izrade katastarsko-geodetske podloge za potrebe projektne dokumentacije, ustanovi da na predmetnoj lokaciji postoji objekat(i) isti se u projektu mora prikazati kao postojeće stanje i u tom slučaju će se raditi o rekonstrukciji a ne o izgradnji.

U postupku stranke su dužne da govore istinu i da ne zloupotrebljavaju prava koja su im priznata ovim ili drugim Zakonom, odnosno propisom organa lokalne samouprave. Davanje lažne izjave podliježe krivičnoj i materijalnoj odgovornosti, (čl.11 i čl.176 Sl.list RCG 60/03, Zakona o upravnom postupku Sl.list CG 32/11).

3. USLOVI ZA IZGRADNJU I ARHITEKTONSKO OBLIKOVANJE OBJEKTA

- Međusoban odnos objekta u pogledu na maksimalnu visinu, a vezano za obezbeđenje vizura i insolacije, podrazumijeva pravo na pogled objekta u zaledju.
- Broj stambenih jedinica po etaži: **jedan**.
- Oblikovanje fasada i krovišta, kao i upotrebljeni građevinski materijali moraju biti usklađeni sa postojećim objektima i pejzažem. Preporučuje se gradnja na principima tradicionalne ambijentalne arhitekture.
- Fasade** se po pravilu izvode od maltera, ofarbane »ublaženom« bijelom ili vrlo svijetlom pastelnom bojom i kamena (tradicionalni pravougaoni slog).
- Potkrovila** treba graditi na tradicionalnim principima. Stambena potkrovila osvijetliti prozorskim otvorima na zabatnim zidovima ili krovnim prozorima tipa: viđenica, lukijerna ili ležeći. Nije dozvoljeno formiranje balkona u potkrovilju, kao ni otvori tipa »francuski prozor«.
- Krovovi** se izvode na dvije ili četiri vode ili kao složeni, pokriveni kanalicom ili »mediteran« crijepon, nagiba **21-26 °**, osim za pomoćne objekte, čiji se krov koristi kao terasa glavnog objekta.
- Duža strana objekta mora pratiti smjer izohipsi, a sljeme krova mora pratiti smjer dužeg dijela objekta.
- Denivelisani teren treba koristiti za postavljanje pomoćnih sadržaja u suterenu (ili na međuspratu), koji moraju biti u sklopu jedinstvenog gabarita.

Na svim postojećim objektima je **dovoljena dogradnja i nadogradnja prema datim indeksima** izgrađenosti i zauzetosti. U slučajevima gdje indeks izgrađenosti postojećeg objekta prelazi maksimalni dozvoljeni, a isti objekat ne narušava ambijentalne vrijednosti, niti ugrožava susjedne objekte, može se prihvatiti izvedeno stanje.

Zavisno od karakteristika terena i postojećeg stanja objekta, dograđeni djelovi objekta treba da zadovolje slijedeće:

- dograđeni djelovi objekta u horizontalnom smislu, mogu se izgraditi kao sastavni dio objekta, s tim da se u arhitektonskom smislu ukomponuju u postojeći objekat;
- dogradnje u vertikalnom smislu uslovljene su max. spratnošću i položajem susjednih objekata.
- kota sljemena objekta koji se nalazi ispred, a u pravcu insolacije i vizura, ne može prelaziti kotu parapeta poslijednje stambene etaže susjednog objekta;
- dogradnja postojećih objekata, podrazumijeva prethodnu provjeru konstruktivnih elemenata u statičkom i seizmičkom smislu;
- minimalna udaljenost od granice parcele 3 m, čime se obezbeđuje optimalan odnos između objekta u pogledu insolacije i obrušavanja (izuzetna 1,5 m, ako se parcela graniči sa gradskim zelenim neizgrađenim površinama – po regulacionom planu);



4. USLOVI ZA PARKIRANJE, GARAŽIRANJE I UREĐENJE PARCELE

-Parcela ima prilaz sa puta označenog kao kat.par.br. 78 KO Lepetane po naravi nekategoriani put u vlasništvu opštine Tivat..

-U okviru parcele, gdje za to postoje uslovi, obezbjediti prostor za parkiranje ili garažiranje vozila, i to onoliko koliko objekat ima stambenih jedinica.

Svakom objektu treba obezbijediti kolski ili pješački prilaz.

-U slučaju kada se građevinska parcela nalazi uz spoj sporedne ulice sa ulicom koja ima značaj magistralnog ili regulacionog puta, prilaz sa te parcele na javnu saobraćajnu površinu, obavezno se ostvaruje preko sporedne ulice.

-Za neizgrađeni dio građevinskog zemljišta koji se širi uz magistralni ili regionalni put, treba osnovati zajedničku sabirnicu, na koju isključivo mogu imati direktni pristup parcele na tom području.

-Neposredni prilaz sa građevinske parcele na javnu saobraćajnicu ne smije biti uži od 3 m.

Denivelisani teren treba koristiti za postavljanje pomoćnih sadržaja u suterenu (ili na međuspratu), koji moraju biti u sklopu jedinstvenog gabarita.

-U sklopu svih planiranih individualnih objekata obavezno je planirati garažni prostor u podrumskoj etaži, čija prenamjena u bilo kakav drugi sadržaj nije dozvoljena. Površina ove etaže ne ulazi u ukupni indeks izgrađenosti.

-Izgradnja garaža odvojenih od postojećeg gabarita objekta, moguća je ukoliko garažu nije moguće uklapiti uz osnovni gabarit iz funkcionalnih i arhitektonskih razloga.U tim slučajevima, objekat garaže i postojeći objekat treba spojiti ogradnim kamenim zidom i formirati unutrašnje dvorište.

-Objekat garaže, ogradni zid sa kapijom u arhitektonskom smislu, treba ukomponovati sa postojećim objektom.

-Na strmim terenima postoji mogućnost postavljanja garaže na regulacionoj liniji, ukoliko nije moguća njena izgradnja u dubini terena, te ako nekim drugim propisima nije drugačije određeno.Ovako postavljen objekat ne smije narušavati preglednost na tom dijelu i njeno korišćenje ne smije ugrožavati javni saobraćaj.

-Teren oko objekta, potporne zidove, terase i sl. treba urediti tako da se ne narušava izgled naselja. Potporni zidovi, vidljivi sa javnih površina, moraju biti izgrađeni od kamena. Najveća dozvoljena visina potpornih zidova iznosi 3m. Objekat se terasasto uklapa u teren.

Parcela je ograđena zidanom kamenom ili živom ogradom ili kombinacijom zidane kamene ograde, $v = 40 - 60 \text{ cm}$ i željezne (kovane) ograde, $v = 90 - 110 \text{ cm}$. Maksimalna visina ograde iznosi 150 cm. Terase su ograđene zidanom kamenomogradom, a preporučuje se natkrivanje terasa pergolama. Drvene i žičane ograde nisu dozvoljene.

Postojeće zelenilo, na parceli, treba maksimalno zadržati. Ozelenjavanje vršiti autohtonim vrstama.

Ulična ograda se podiže iza regulacione linije. Regulaciona linija je linija trotoara, odnosno linija koja dijeli javnu površinu od površine na kojoj se planira gradnja.

Individualno stanovanje zauzima najveći dio izgrađenog prostora, pa iz te činjenice proizilazi da **zelenilo** privatnih bašti i okućnica u velikom procentu učestvuje u ukupnoj masi zelenila. Planom se predlaže formiranje okućnica sa upotrebom autohtonog biljnog materijala. U dijelu dvorišta uz javni put ili prilaz, predviđa se sadnja visokodekorativnih vrsta a u zadnjem dijelu dvorišta, stvaranje povrtnjaka ili voćnjaka.

Objekte je potrebno postaviti tako da se maksimalno sačuvaju postojeći vrijedni primjeri autohtone vegetacije.U slučaju uklanjanja stabala, što je veoma teško izbjegći, obavezno je da za svako posjećeno stablo nadomjestiti sadnjom novog stabla.Takođe se mora voditi računa da se sadnja stabala vrši na propisnim udaljenostima od podzemnih instalacija(vodovod, kanalizacija,..). Takođe sadnju stabala vršiti na propisani udaljenostima od objekata.

Za ozelenjavanje se takođe preporučuje izgradnja odrina, tj perbole kao jednog od neizbjježnih elemenata primorskog vrta, sa zasađenom vinovom lozom ili kivijem.

U oblikovnom smislu, ozelenjavanje vršiti tako da objekti budu djelimično zaklonjeni od pogleda sa morske ili saobraćajnice, a da korisnici imaju pogled na more i zaliv.

Preporučuje se primjena slijedećih biljnih vrsta.:

-Rogač(Ceratonia siliqua)

-šipak (Punica granatum)

-koščela (Celtis australis)

-mirta,merslin(Myrtus communis)

-pinija (Pinus pinea)

-žižula (Zyzyphus jujuba)

-zimzeleni hrast(Quercus ilex)

-lovorika (Laurus nobilis)

-ruzmarin(Rosmarinus officinalis)



5. USLOVI ZA PROJEKTOVANJE INSTALACIJA

Vodovodne, kanalizacione i elektro instalacije u objektu i izvan njega projektovati u skladu sa važećim propisima i standardima, a priključenje objekta na naseljske infrastrukturne sisteme izvesti u saradnji sa nadležnim javnim preduzećima.

Obzirom da je obodom naselja položen tranzitni cjevovod PVC ND315 neophodno je postaviti **pojas zaštite oko istog koji iznosi po 1.00 m' sa svake strane cjevovoda**, kao što je slučaj i sa predmetnom parcelom preko koje prolazi postojeći magistralni cjevovod.

Sastavni dio ovih urbanističko-tehničkih uslova su:

- Opšti saobraćajno-tehnički uslovi** za izradu tehničke dokumentacije za izgradnju komercijalnih objekata u zahvatu planskih dokumenata (DUP-a, UP-a i Studija lokacije) opštine Tivat broj 1006-8/2 od 20.01.2014.god. izdati od Sekretarijata za komunalno-stambene poslove i saobraćaj.
- **Tehnički uslovi** za projektovanje vodovoda i kanalizacije u okviru glavnog projekta br.2464, izdati od DOO «Vodovod i Kanalizacije»Tivat 08.09.2015.godine.
- Vodni uslovi** za odvođenje odpadnih voda za stambene i poslovne objekte broj 0819-1526/1 od 08.08.2011.god. izdati od Sekretarijata za finansije i ekonomski razvoj.
- Akt EPCG FC Distribucija** broj 40-00-17865 od 24.11.2011.god.
- Tehnički uslovi** i preporuke za izradu priključaka i priključenja el.instalacija broj 40-23-01-2065 od 03.10.2011.godine izdati od strane Elektro distribucije Tivat.
- Tehnički uslovi** za izgradnju preplatničkih komunikacionih kablova,kablova za kablovsku distribuciju i zajedničkog antenskog sistema objekata broj 0404-5446/2 od 30.11.2011. godine izdati od strane Agencije za elektronske komunikacije i poštansku djelatnost.

6.PRIRODNE KARAKTERISTIKE

Topografija

Naselje Lepetane se nalazi u podnožju brda Vrmac, na njegovoj zapadnoj padini. Radi se o tipičnom mediteranskom naselju, zbijenog tipa, sa karakterističnim elementima mediteranske seoske arhitekture. Dio naselja, koji se obrađuje ovim planom, je podignut na terenu veoma neujednačenih nagiba. Nagib terena se kreće od 10-30°, a na pojedinim mjestima je i veći od 30°.

Klima

Položaj i orientacija naselja omogućuju dobru osunčanost i cirkulaciju vazduha. U zimskom periodu, naselje je izloženo veoma jakoj buri i jugu, a ljeti je zastupljena dnevna cirkulacija vazduha, uslijed termalnog efekta kopna i mora, tako da danju preovladavaju blagi vjetrovi s juga ka sjeveru, a noću sa sjevera ka jugu. Svi vjetrovi su poduzni sa osom tjesnaca Verige, dakle sjever-jug i obratno. Na godišnjem nivou je izrazito visok postotak tišine, od čak 49,5% dana.

Godišnja amplituda temperature se kreće između najhladnjeg januara, sa temperaturom od 6,5°C, do najtoplijeg jula sa prosjekom od 23,8° što iznosi 17,3°C. Prosječna godišnja temperatura vazduha je 15,1°C. Svega jedan dan godišnje se temperatura zadrži čitav dan ispod nule. Zimi je najviše dana, 25% od ukupnog, sa temperaturom između 10,1 i 15°C. Više od dvije trećine dana u godini (265, odnosno 70,1%), temperatura vazduha je između 10 i 25°C.

Padavine su najčešće u obliku kiše. Srednja godišnja količina padavina je 1808mm. Tome doprinose visoka brda u neposrednom zaleđu, koja doprinose nagloj kondenzaciji vlage. Najkišovitiji mjeseci su novembar sa 281 mm i decembar sa 261 mm, dok je najmanje padavina u julu sa svega 43 mm.

Nasuprot velikim količinama padavina, njihova učestalost nije velika. Broj oblačnih dana u godini je svega 136. To pokazuje da su padavine veoma intenzivne i obilne sa čestom pojmom jakih atmosferskih pražnjenja.

Geologija

Poloostrov Vrmac pripada geotektonskoj jedinici »Cukali zona«ili »Cukali navlaka«. Manje strukturne jedinice u toj zoni ogledaju se u vidu uskih, dugačkih, relativno paralelnih pojasa. U cijelosti su razvijene mezozojske naslage. Trijas izgrađuju uglavnom krečnjaci i krečnjaci sa nodulima rožnjaka. Jurske naslage razvile su se u potpunosti, a izgrađuju ih krečnjaci, glinci i rožnjaci, koji se izmjenjuju često lateralno i



vertikalno. Sedimenti donje krede predstavljeni su krečnjacima, raznobojnim rožnjacima i silificiranim laporovitim krečnjacima. Gornja kreda je također razvijena u cijelosti, litofacijske karakteristike su slične jurskim sedimentima, dok se u biofacijskom smislu znatno razlikuju jer u stijenama kredne starosti nastaju masovno pelagički fosili. Paleogenskim tvorevinama pripadaju najčešće laporoviti krečnjaci, koji redovito prelaze u fliš paleocena i eocena. Kompletan mezozoik i dio paleogenskih naslaga pripada duboko morskom pelagičkom facijesu.

Geoseizmičke karakteristike

Podaci vezani za statističku obradu zemljotresa, na teritoriji Crne Gore, ukazuju na vrlo izraženu seizmičku aktivnost prostora Crnogorskog primorja. Ta aktivnost je genetski vezana ne samo za evoluciju različitih struktura, već i za fizička svojstva geoloških sredina, odnosno položaje dubokih razloma. Na osnovu Karte seizmičke regionalizacije (1982), Crnogorsko primorje se nalazi u granicama **IX** osnovnog stepena seizmičnosti (MCS skale), u uslovima srednjeg tla.

Vegetacija

Boka kotorska, a time i područje Lepetana, spada u vegetacijski najinteresantnija područja. Osim po raznolikom vegetacijskom pokrovu, područje Boke je posebno interesantno i po brojnim vrstama samonikle flore. Vegetacijski tipovi su raspoređeni po visinskim i dubinskim pojasevima.

Kao srazmjerne stabilni ekosistemi se mogu smatrati visoke šume, kao što su gorske zajednice bukve (*Seslerio Fagetum*), zatim brdske šume hrasta (*Petterio Quercetum*) i nizinske vlažne šume lovora i jasena (*Lauro Fraxinetum*).

Svetle i niže šumice pretplaninske makije (*Pinion heldreichii*), brdskog crnog graba (*Seslerio Ostryetum*), submediteranskog bijelog graba (*Rusco Carpinetum*) i mediteranske makije crnike (*Orno-Quercetum ilicis*) su uglavnom veoma labilni ekosistemi, razvijeni na razmjerne nepovoljnima terenima pa imaju prvenstveno zaštitnu ulogu. Tereni niskih degradacijskih šikara, kao što su tvrdolisne mediteranske garige i frigane (*Cisto Ericion*), te listopadni šibljaci u submediteranu (*Paliuro Petterion*) su razmjerne manje vrijedni ekosistemi, koji su praktično upotrebljivi tek za napasanje sitne stoke.

Znatno su vrednije gorske šikare (*Lonicero Rhamnion*) zbog njihove zaštitne uloge, kao i zbog sadržaja niza rijetkih vrsta i endema dendroflore. Među travnjacima su posebno vrijedne vlažnije livade na debljem tlu, kao što je *Trifolio armeiretum* u gorskim uvalama. Svi kameniti pašnjaci, kao što je mediteranski *Helichryso Brachypodietum*, submetiteranski *Salvio Satureietum*, te u bdskom pojasu *Satureio Hedraianthetum* i *Geniosto Globularietum*, a u gorskom području *Carici Seslerietum*, mogu se doduše i direktno iskoristavati za ispašu stoke, ali bi u daljinjoj perspektivi bilo mnogo racionalnije planirati obnovu šumske vegetacije. U eksplotacionom, kao i naučnom pogledu, spadaju među manje vrijedne ekosisteme obalne slatinske močvare s halofitima koje uglavnom ne sadrže neke korisne, vrijedne niti endemske vrste, osim eventualno šikare konopljike (*Rubo Viticetum*), što mogu imati izvesno značenje za zaštitu niskih obala od morske erozije pa su zato takve močvarne slatine preporučljivi prostori za usmjeravanje raznih degradacijskih aktivnosti.

7. USLOVI STABILNOSTI TERENA I KONSTRUKCIJE OBJEKATA

Prilikom izgradnje novih objekata i dogradnje postojećih u cilju obezbjeđenja stabilnosti terena, investitor je dužan da izvrši odgovarajuće saniranje terena, ako se za to pojavi potreba.

Prije izrade tehničke dokumentacije preporuka investitoru je da izradi Projekat geoloških istraživanja tla za predmetnu lokaciju i elaborat o rezultatima izvršenih geoloških istraživanja i na iste pribaviti saglasnost nadležnog ministarstva.

Projekat konstrukcije prilagoditi arhitektonskom rješenju uz pridržavanje važećih propisa i pravilnika. Pravilnik o opterećenju zgrada PBAB 87 („Sl. List SFRJ”, br. 11/87) i Pravilnik o tehničkim normativima za izgradnju objekata visokogradnje u seizmičkim područjima („Sl. List SFRJ”, br. 31/81, 49/82, 21/88 i 52/90).

Proračune raditi za **IX (deveti) stepen seizmičkog inteziteta po MCS skali**.

Za potrebe proračuna koristiti podatke Hidrometeorološkog zavoda o klimatskim i hidrološkim karakteristikama u zoni predmetne lokacije.

Izbor fundiranja novih objekata prilagoditi zahtjevima sigurnosti, ekonomičnosti i funkcionalnosti objekata. Posebnu pažnju obratiti na propisivanje mjera antikorozivne zaštite konstrukcije, bilo da je riječ o agresivnom djelovanju atmosfere ili podzemne vode.



Konstrukciju novih objekata oblikovati na savremen način sa krutim tavanicama, bez miješanja sistema nošenja po spratovima, sa jednostavnim osnovama i sa jasnom seizmičkom koncepcijom.

8. USLOVI U POGLEDU MJERA ZAŠTITE

Projektom predvidjeti sledeće mjere zaštite:

- od požara shodno Zakonu o zaštiti i spašavanju (Sl. list CG br.13/07 i 05/08) i pratećim propisima,
- zaštite od elementarnih nepogoda, shodno Zakonu o zaštiti i spašavanju i Pravilniku o merama zaštite od elementarnih nepogoda (Sl. list CG br.8/93),
- zaštite životne sredine i shodno Zakonu o procjeni uticaja na životnu sredinu („Sl. list RCG“ br. 80/05) sprovesti postupak procjene uticaja na životnu sredinu,
- zaštite na radu shodno članu 7 Zakona o zaštiti na radu („Sl. list CG“ br. 79/04), a za potrebe izgradnje objekta izraditi Elaborat o uređenju gradilišta, shodno članu 8. istog zakona.

Prilikom projektovanja i izgradnje garaže pridržavati se Pravilnika o tehničkim zahtjevima za zaštitu garaža za putničke automobile od požara i eksplozija (“Sl. list Srbije i Crne Gore”, br. 31/05).

Radi zaštite od elementarnih i drugih većih nepogoda, sva rješenja za buduću izgradnju i uređenje prostora moraju se zasnivati na nalazima i preporukama inženjersko-geoloških istraživanja sa seizmičkom mikrorejonizacijom terena za PPO / GUP TIVAT.

Koristiti dopunske izvore energije (solarna); izvoditi cisterne radi dopune u vodosnabdijevanju; koristiti morsku vodu za bazene i izvoditi vodonepropusne septičke jame do realizacije kanalizacionog sistema.

9. OSTALI USLOVI

Na osnovu ovih urbanističko-tehničkih uslova investitor treba da izradi tehničku dokumentaciju u skladu sa odredbama **Zakona o uredjenju prostora i izgradnji objekata** (»Sl.list CG« br. 51/08, 40/10 i 34/11,40/11,47/11,35/13 i 39/13) i u skladu sa **Pravilnikom o načinu izrade, razmjeri i bližoj sadržini tehničke dokumentacije** („Sl.list CG“, br. 23/14) . Situaciju terena treba uraditi u mjerilu 1:200 i na njoj treba prikazati objekat i uređenje parcele.

Za glavni projekat obavezna je izrada **Protivpožarnog elaborata**, a u zavisnosti od veličine i namjene objekta, radi se **Revizija** shodno članu 86 Zakona o uredjenju prostora i izgradnji objekata (»Sl.list CG« br. 51/08, 40/10 i 34/11,40/11,47/11,35/13 i 39/13). U slučajevima kada se prizemna etaža namjenjuje djelatnostima, potrebna je izrada **Elaborata zaštite na radu**. Preduzeća ili druga pravna lica koja izrađuju glavni projekat ili ga reviduju moraju imati licencu izdatu od strane Inženjerske komore CG.

10. GRAFIČKI PRILOZI

- Geodetska podloga sa granicom plana R1 :1000;
- Namjena površina-planirano stanje R1 :1000;
- Plan parcelacije i preparcelacije R1 :1000;
- Plan regulacije R1 :1000;
- Saobraćaj-plan nivelacije R1 :1000;
- Hidrosistemi-planirano stanje R1 :1000;
- Energetska mreža-planirano stanje R1 :1000;
- TT mreža-planirano stanje R1 :1000;
- Zaštita životne sredine-planirano stanje R1 :1000;
- Pejzažna arhitektura-planirano stanje R1 :1000;




NAPOMENA: Ovi urbanističko-tehnički uslovi predstavljaju polaznu osnovu za izradu projektne dokumentacije i pribavljane ostale dokumentacije za dobijanje građevinske dozvole i ne daju nikakvo pravo za izvođenje radova na terenu.

Takođe, ovim putem vas obaveštavamo da je Skupština opštine Tivat, na sjednici održanoj 22.09.2014.godine, usvojila Odluku o pristupanju izradi DUP- a "Lepetane", te vas molimo da uzmete aktivno učešće u postupku njegove izrade. Predmetni UTU važe do donošenje tog planskog dokumenta.

SAVJETNIK ZA POSLOVE URBANIZMA

Adrijana Pejović, dipl.ing.grad.

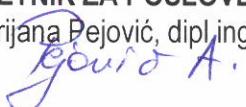

Dostaviti:

- Radišić Nebojša, Kralja Aleksandra I Karađorđevića br.27, Kragujevac
- Urbanističkoj inspekciji
- Arhivi



LEGENDA




granica zahvata DUP-a
Lepetane-20.24ha




granica sanitarnе заштите
izvořišta Plavda



površina zahvata UP-a ambijentalne
cjeline Lepetani -1.50ha

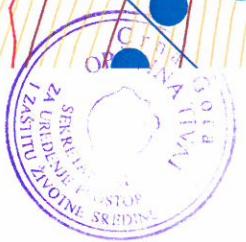

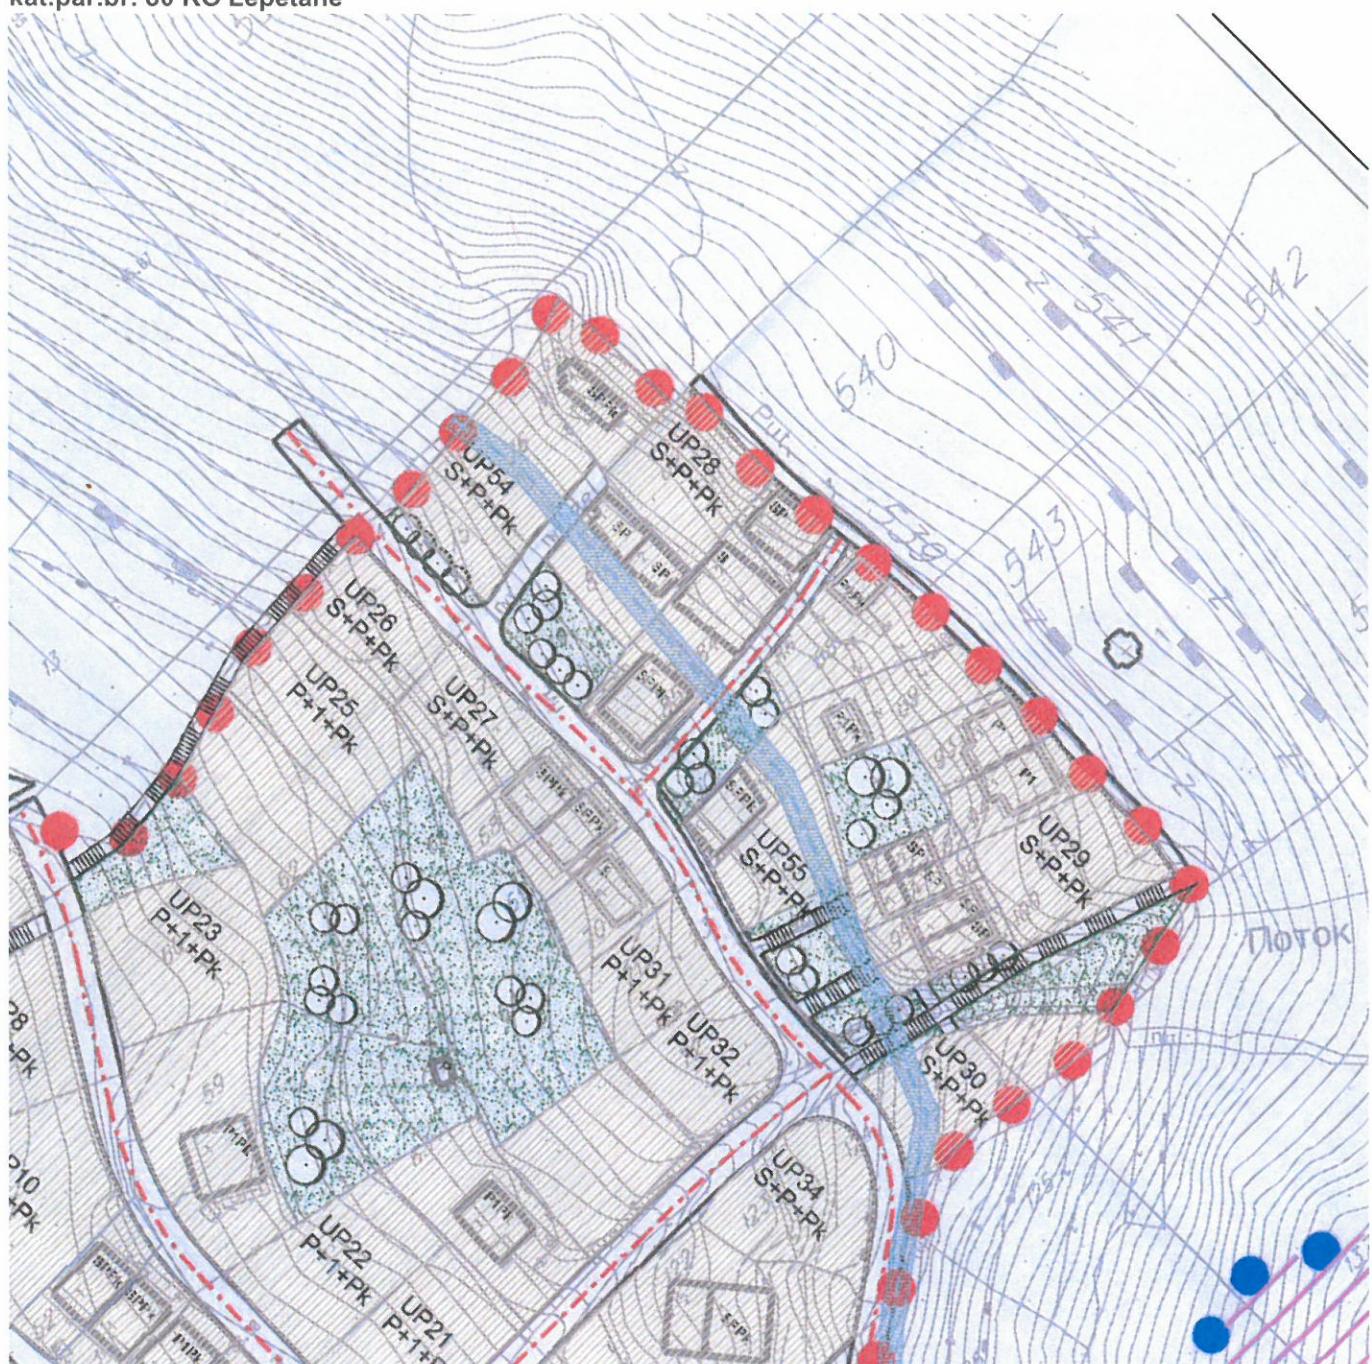

LEGENDA

| | | | |
|--|---|--|----------------------------------|
| | granica zahvata DUP-a Lepetane-20.24ha | | kultivisane zelene površine |
| | zona sanitarne zaštite izvořista Plavda | | zaštitno zelenilo |
| | površina zahvata UP-a ambijentalne cjeline Lepetani-1.50 ha | | poljoprivredne površine |
| | stambene površine | | zaštitna zona vodovoda |
| | sakralne površine | | zaštitna zona uz 35 kV dalekovod |
| | plaže | | planirane saobraćajnice |





LEGENDA

granica zahvata DUP-a
Lepetane-20.24hagranica sanitarne zaštite
izvořista Plavda

granica predmetne UP



granica kat.parc.br.20 KO Lepetane

površina zahvata UP-a
ambijentalne cijeline Lepetani-1.50 ha

geodevinska linija



zaštitna zona vodovoda

zaštitna zona uz 35 kV
dalekovod




LEGENDA

granica zahvata DUP-a
Lepetane-20.24hagranica sanitarne zaštite
izvořista Plavdapovršina zahvata UP-a
ambijentalne cjeline Lepetani-1.50 ha

granica predmetne UP



LEGENDA

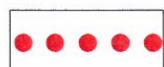

granica zahvata DUP-a
Lepetane-20.24ha



zona sanitарне заштите
izvořista Plavda



površina zahvata UP-a
ambijentalne cjeline Lepetani-1.50 ha



energetski kabl javne rasvjete h=80cm



energetski kabl niskog napona h=80cm



energetski kabl 10kV h=80cm



kablovska kanalizacija(za kabl TK59GM) h=80cm



fekalna kanalizacija h=150cm



kišna kanalizacija h=150CM



vodovod h=130cm

| Crna Gora OPŠTINA TIVAT | | | | |
|----------------------------|----------|----------|-----------|------------|
| Prijava | | | | |
| Ogranak | Mjeljina | Red.broj | Dipl.Ing. | Vrijednost |
| 0902-351-815/3 | | | | |



d.o.o. VODOVOD I KANALIZACIJA TIVAT

II Dalmatinske 3A , 85320 Tivat, tel.: +382 32 671 788

Fax: +382 32 671 790, e-mail: vik-tivat@t-com.me www.viktivat.me

PIB: 02295407 PDV 91/31-00282-0 ŽIRO RAČ.: Atlas Mont: 505-1433-40

CKB: 510-4063-73 Hipotekarna Banka: 520-62730-65 Prva Banka 535-10055-81

"DOKUMENTI ODOGOVORNOSTU"

"DOKUMENTI ODOGOVORNOSTU"

2465

OPŠTINA TIVAT

Sekretarijat za uređenje prostora

08.09.2015.

i zaštitu životne sredine

Na osnovu PRELIMINARNIH URBANISTIČKO TEHNIČKIH USLOVA broj 0902-351-815/2 od 03.09.2015 god. za izradu tehničke dokumentacije za rekonstrukciju objekta na kat.par.broj 80 KO Lepetane,a na zahtjev Radišić Nebojše izdaju se:

TEHNIČKI USLOVI

1. Priključak za vodu izvesti sa postojećeg cjevovoda (mapa u prilogu).
2. Potrebno je postaviti centralni vodomjer u propisno izgrađenoj šahti na ivici parcele, kao i za svaki stambeni prostor postaviti poseban vodomjer ili u sahтиvan objekta ili u zajedničkim prostorijama (shodno Odluci o javnom vodosnabdjevanju,Službeni list CG,Opštinski propisi broj 8 od 2014.god.).

PRILOG:-mapa sa pozicijom priključenja na vodovodnu mrežu


Tivat, 08.09.2015 god.


DOSTAVLJENO:

- Naslovu
- Arhivi

DIREKTOR:
Čedomir Lukić, dipl.ing

Vodovod (postojeće instalacije)

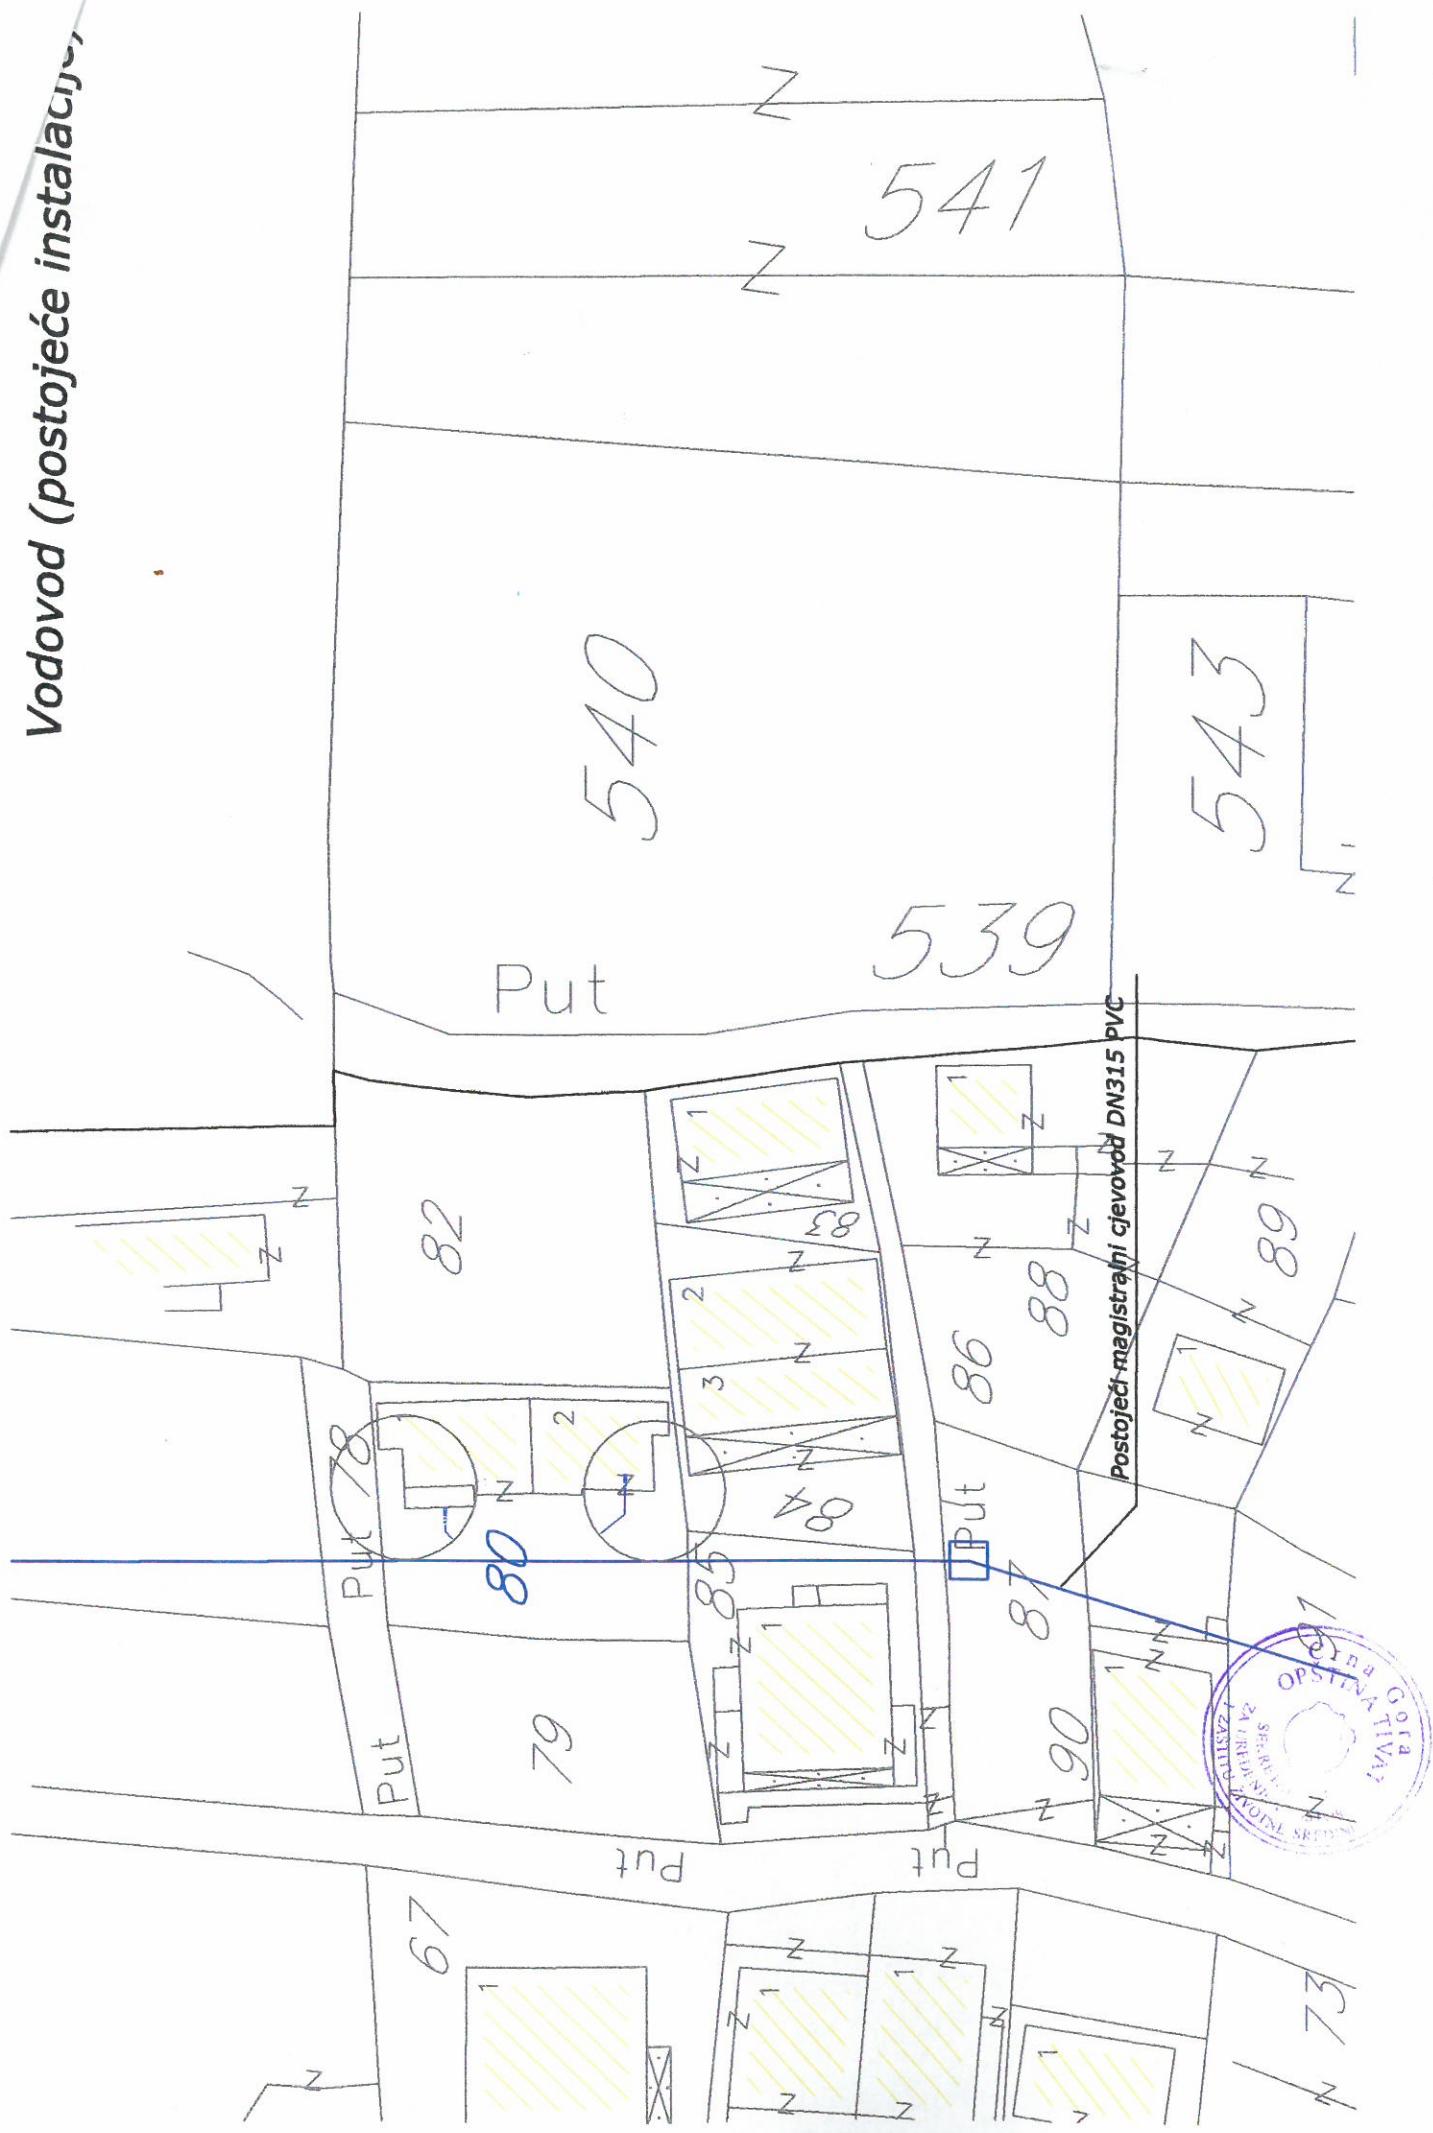

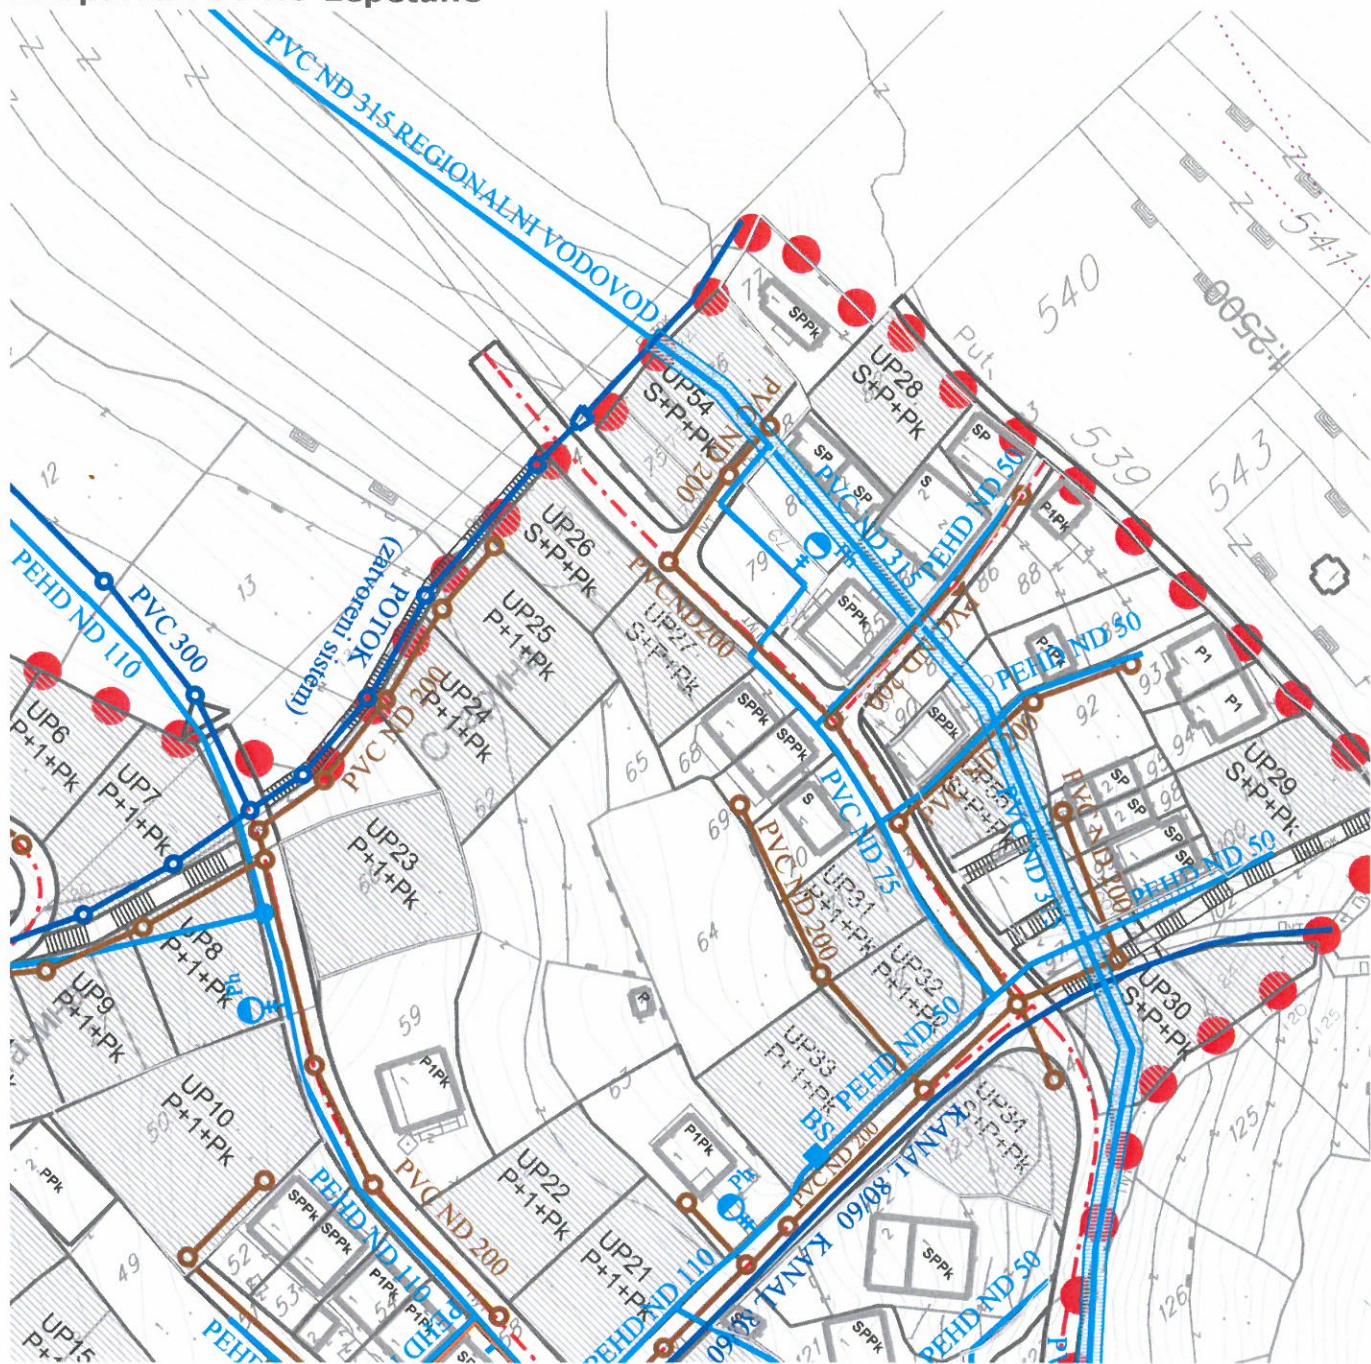

LEGENDA


| | |
|--|---|
| | postojeća kanalizacija |
| | planirana kanalizacija |
| | postojeći vodovod |
| | planirani vodovod |
| | izmjena trasa vodovoda |
| | postojeći vodovod koji se izmješta |
| | postojeća kišna |
| | planirana kišna |
| | otvoreno korito potoka |
| | postojeća zahvata DUP-a Lepetane-20.24ha |
| | granica sanitarnе zaštite izvořista Plavda |
| | površina zahvata UP-a ambijentalne cjeline Lepetani-1.50 ha |
| | granica predmetne UP |
| | hidrant |
| | reviziono okno |
| | reviziono okno kišnice |





LEGENDA

- ● ● ● granica zahvata DUP-a Lepetane-20.24ha
- 35 kV kabl
- - - postojeći 10 kV podzemni kabl
- postojeća vazdušna NN mreža
- postojeća trafostanica TS 10/0,4 kV
- postojeći kućni distributivni ormar
- postojeći stub NN mreže
- granica UP
- planirana VN mreža
- - - planirana kablirana NN mreža
- - - planirana kablirana NN mreža
- - - planirani kabl javne rasvjete
- planirana trafostanica TS 10/0,4 kV
- planirani kućni distributivni poliesterski ormar
- planirani betonski stub za 10kV mrežu

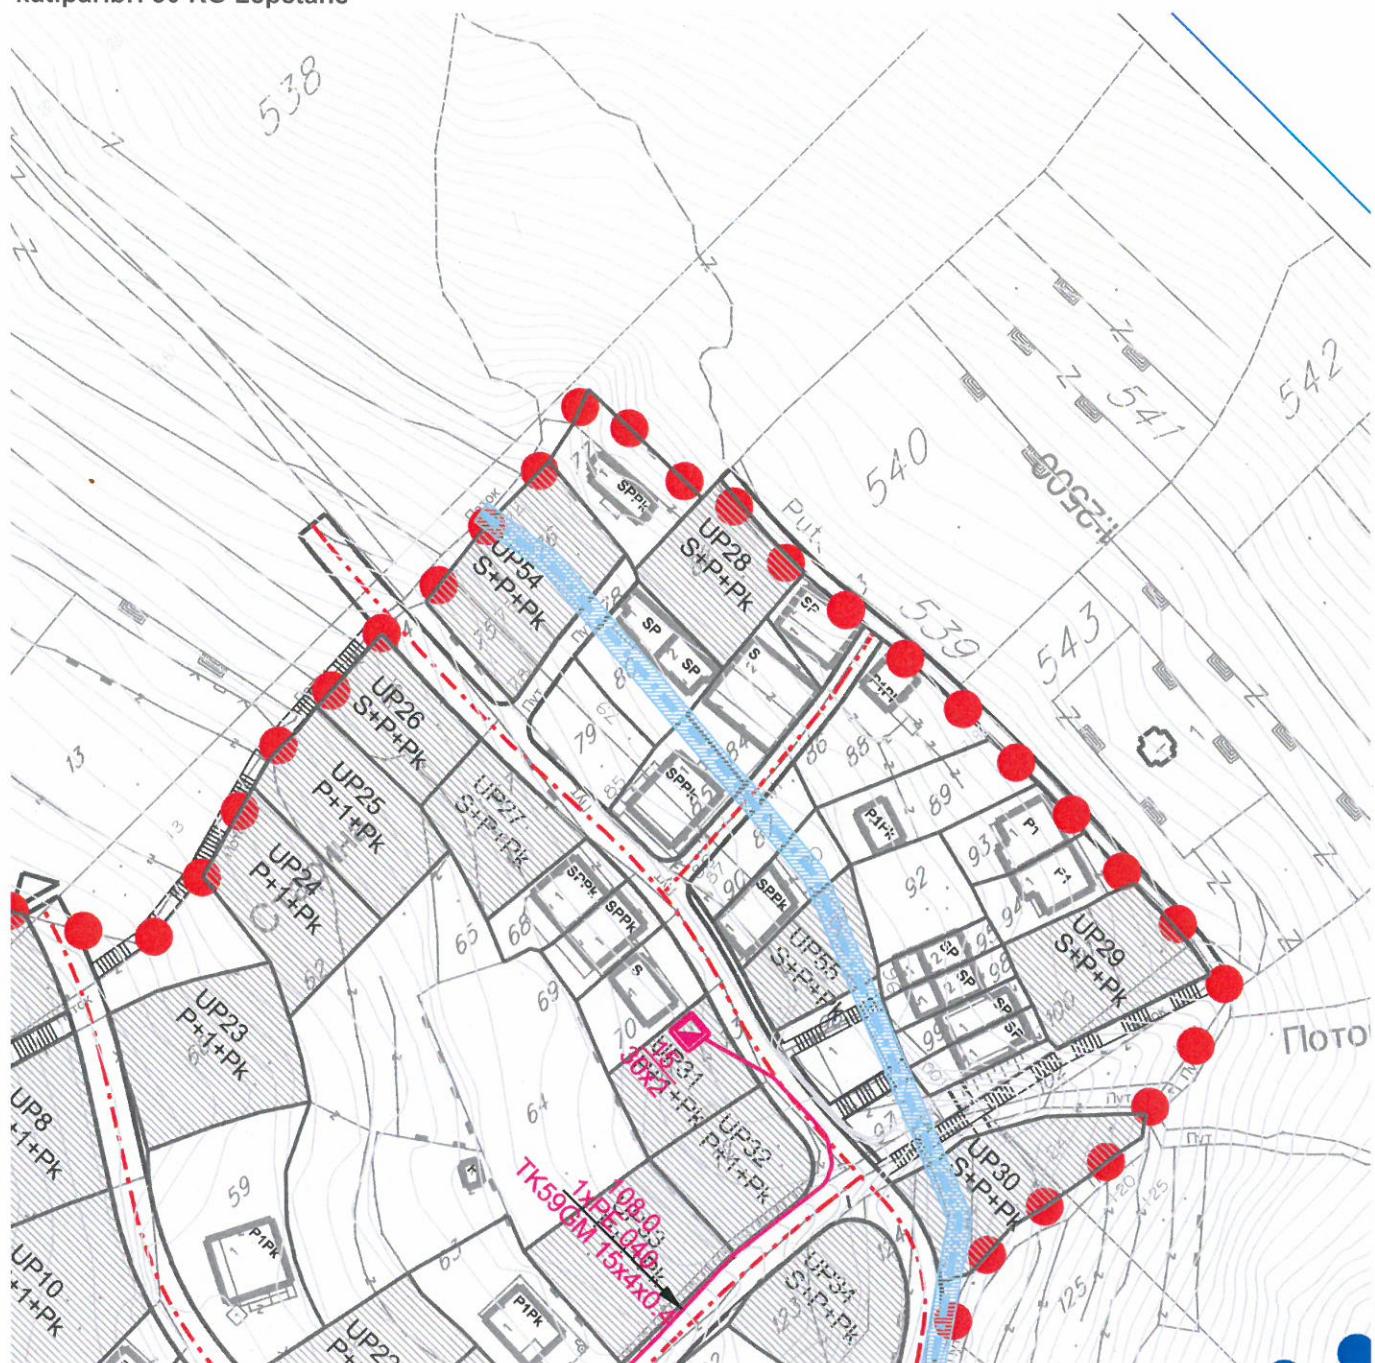

LEGENDA

- ● ● ● ● granica zahvata DUP-a Lepetane-20.24ha
- granica UP

NAPOMENA: Postojeći kapaciteti TT mreže zadovoljavaju planirane potrebe

- postojeća automatska telefonska centrala
- postojeća trasa kablovske TT kanalizacije sa telefonskim kablovima TK 59 GM
- postojeći TT ormarić
- postojeće TT okne





LEGENDA

- granica zahvata DUP-a Lepetane-20.24ha
- granica sanitарне заštite izvorišta Plavda
- zelenilo stambenih zona u funkciji osiguranja oblikovno estetskih,zdravstvenih,rekreativnih i ekološko zaštitnih potreba korisnika
- zaštitna zona vodovoda
- plaže
- kultivisane zelene površine u funkciji osiguranja oblikovno estetskih,zdravstvenih,rekreativnih i ekološko zaštitnih potreba korisnika
- granica UP
- zaštitno zelenilo
- planirane saobraćajnice
- rasprostiranje zagađenja duž saobraćajnice i vodenih tokova
- aerozagađenje.dimnjaci,kotlarni šumarići i skupine alepskog bor:
- OPŠTINA LEPETANE
ZAKLJUČEN
14. SEKURITET
ZA UREĐENJE PREDSTAVLJENO
ZA ŽIVOTNU SREDINU
2
- skupine čempresa



LEGENDA



granica zahvata DUP-a
Lepetane-20.24ha



granica sanitarne zaštite
izvorišta Plavda



granica UP



površina zahvata UP-a ambijentalne
cjeline Lepetani-1.50 ha

POLJOPRIVREDNE POVRŠINE



KATEGORIJE ZELENILA ZA JAVNO KORIŠĆENJE



stambene zone



parkovske površine



KATEGORIJE ZELENILA ZA
OGRAĐENO KORIŠĆENJE

uređene zelene površine u
sklopu turističkih sadržaja



ZASTITNO ZELENILO