

CRNA GORA**Opština Tivat**

Sekretarijat za uređenje prostora i
zaštitu životne sredine

Broj: 0902-446/5

Tivat, 18.09.2013.god.

Na osnovu člana 62a Zakona o uredjenju prostora i izgradnji objekata (»Sl.list CG« br. 51/08, 40/10, 34/11, 40/11, 47/11, 35/13 i 39/13) i člana 5 Odluke o donošenju Državne studije lokacije „Dio Sektora 27 i Sektor 28“ (»Sl.list CG« br. 07/2010), na zahtjev **STARČEVIĆ Branka**, Sekretarijat za uređenje prostora i zaštitu životne sredine izdaje:

URBANISTIČKO – TEHNIČKI USLOVI

za izradu tehničke dokumentacije za **izgradnju objekta mješovite namjene turističkog stanovanje, turizam („M3“)** na urbanističkoj parceli **UP36**, urbanistička zona broj **11**, koja je formirana od kat.par.br. **104/1 KO Bogišići**, u zahvatu Državne studije lokacije „**Dio Sektora 27 i Sektor 28**“, Opština Tivat

1. USLOVI U POGLEDU NAMJENE OBJEKTA

U okviru **UP36** u zoni **11** planirana je **mješovita namjena**. Mješovita namjena predstavlja kombinaciju turističkog stanovanja i turizma. Objekti na parcelama sa namjenom **M3** mogu u prizemljima organizovati uslužne djelatnosti u funkciji turističke ponude. Vrsta djelatnosti koje se razvijaju u zoni mješovite namjene vezana je na svakodnevnu nabavku te za specifične zahteve turizma. Turistički sadržaj u okviru turističkog stanovanja moraju biti sa minimalno 3 zvjezdice i potrebno ih je prilagoditi Pravilniku o klasifikaciji, minimalnim uslovima i kategorizaciji ugostiteljskih objekata.

2. USLOVI PARCELACIJE, REGULACIJE I NIVELACIJE I MAKSIMALNI KAPACITETI

UP36 je definisana koordinatama prelomnih tačaka **2976, 2981, 2980, 2979, 2978 i 2975** koje se čitaju u grafičkom izvodu iz plana na listu: *Plan parcelacije, regulacije i nivелације*.

Napomena: Do podnošenja zahtjeva za dobijanje građevinske dozvole investitor je dužan izvršiti **parcelaciju** predmetne katastarske parcela u skladu sa datim koordinatama prema putu Tivat-Radovići i prema susjednim parcelama. Prema moru parcelaciju izvršiti u skladu sa Izvodom iz Elaborata eksproprijacije za „Lungo mare“, za Sektor „Dio Sektora 27 i Sektor 28“, kojeg je izradio „GEOS“ D.O.O. Podgorica zaveden pod brojem 51/2013, ovjeren u Upravi za nekretnine PJ Tivat pod brojem 953-121-7/121/2013 dana 21.06.2013.godine.

Prema Listu nepokretnosti broj 343 površina kat.par.br. **104/1 KO Bogišići** je **130m²**. Od te površine odbija se **24m²** za planirano proširenje puta Tivat-Radovići i za obalno šetalište „Lungo mare“. Shodno navedenom površina urbanističke parcele **UP36** iznosi **106m²** i na tu površinu se računaju parametri.

Urbanistički parametri sa planiranim kapacitetima:

urbanistička zona (broj)	11
*urbanistička parcela (broj)	UP36
površina urbanističke parcele	106m²
max indeks zauzetosti	0.40
max zauzetost lokacije pod objektom - površina gabarita	42m²
max indeks izgradjenosti	0.50
max bruto gradjevinska površina	53m²
max ukupna visina objekta	9m'

broj smještajnih jedinica	1
min broj PM ili GM	100m ² /0,8 PGM

*S obzirom da je UP36 **substandardna** odnosno manja od planom određene veličine, navedeni urbanistički pokazatelji se mogu ostvariti samo **ukrupnjavanjem** sa susjednim parcelama. Minimalna veličina parcele odnosno lokacije iznosi **200m²**.

Planirana spratnost za sve građevine je **Su/Po+P+1/Pk** do **P+2**, zavisno od nagiba terena. Pri tome ukupna visina objekta ne smije biti veća od 9m. Maksimalna visinska kota objekta (relativna vrijednost) je izjednačena sa ukupnom visinom objekta. Ukupna visina objekta mjeri se vertikalno na zabatnoj strani objekta od konačno zaravnatog i uredjenog terena na njegovom najnižem dijelu do sljemena krova.

Građevinske linije određuju površinu, zonu za gradnju, unutar koje je dozvoljeno graditi, a prema datim parametrima a definisane su koordinatama prelomnih tačaka **745, 746, 747, 741** i **740** koje se čitaju u grafičkom prilogu ovih UTU-a na listu *Plan parcelacije, regulacije i nivелације*.

-Udaljenost građevinske linije od regulacione iznosi **3 m** prema saobraćajnici **4**. Izgradnja na ivici parcele (dvojni objekti i objekti u prekinutom nizu) je moguća isključivo uz **pismenu saglasnost vlasnika susjedne parcele** na čijoj ivici se radi objekat. Udaljenost od bočnih granica mjeri se od pročelja zgrade prema bočnoj međi i mjerodavna je manja vrijednost (u slučaju različitih vrijednosti).

-U okvirima postavljenih građevinskih linija i poštovanja minimalnog odstojanja od susjeda dozvoljeno je slobodno postavljanje i formiranje gabarita objekta i formiranje gabarita u skladu sa specifičnim zahtjevima ove namjene.

-Kategorija objekta pansionsko-apartmanskog tipa privatni smještaj ne smije imati manje od 3 zvjezdice, a oprema i sadržaji trebaju biti u skladu s važećim propisom. U objektu je moguće ostvariti kapacitet od maximalno 6 kreveta.

-Objekat može imati **podrum**. Podzemna etaža, podrum, **ne ulazi** u obračun visine objekta. Objekat može imati **više podrumskih etaža**. Ukoliko je namjena podruma garažiranje, tehničke prostorije i pomoćne prostorije-ostave njegova površina **ne ulazi** u BGP. Za sve ostale namjene (welnes centar, diskoteka i sl.) površina podruma se uračunavaju u BGP.

-Površina pod podzemnim etažama može biti **veća** od površine prizemlja ali ne može biti veća zauzetost parcele od **50%** njene površine i mora biti u garnicama zone za gradnju.

-Suteren je etaža sa visinom poda ispod visine okolnog terena na dijelu vanjskog obima i ukopan je sa 50% svoga volumena. Uređeni teren iza objekta mora se u potpunosti naslanjati na objekat i ne može biti od objekta odvojen potpornim zidom(škarpom). Objekat može imati samo jedan suteren. Pri obračunu BGPa u cijelini ulazi u obračun

-Potkovlje je završna etaža objekta ispod krova. Pri obračunu BGPa u cijelini ulazi u obračun.

-Otvoreni (nenatkriveni bazen) ulazi u obračun BGP sa **20%** pripadajuće površine prilikom obračuna propisanog indeksa izgrađenosti ali i propisanog indeksa zauzetosti. Svi drugi pomoćni, ekonomski objekti i natkrivene terase vezane za bazen, prema posebnom propisu,uračunavaju se u propisane indekse.

-U okviru zelenila koje je prateća namjena osnovnoj namjeni nije dozvoljeno graditi objekat. Nije dozvoljeno ogradjivanje dijela parcele.

-**Erkeri, terase, balkoni** i drugi istureni djelovi objekata ne mogu prelaziti građevinsku liniju kao ni minimalna definisana odstojanja od bočnih i zadnjih ivica urbanističke parcele. Građevinsku liniju i liniju minimalne udaljenosti od susjeda ne smiju da prelaze ni podzemne-suterenske ili podumske etaže i njihovi djelovi.

-Minimalna udaljenost objekta od granice susjedne parcele je **3m**, čime se obezbjeđuje optimalan odnos između objekta u pogledu insolacije.

-U okviru definisane kategorije objekat može koristiti pod posebnim uslovima i prostor javne plaže uz obavezno osiguravanje javne šetnice prema moru.

-Kotu prizemlja objekta prilagoditi namjeni i konfiguraciji terena i u skladu sa tim planirati pristup licima smanjene pokretljivosti. Kako geodetska podloga ne daje dovoljno podataka za


određivanje nivacije urbanističke parcele i objekta, prije projektovanja investitor se obavezuje da obezbjedi geodetski snimak urbanističke parcele, uključujući i pripadajući dio pristupne saobraćajnice i na osnovu dobijenih podataka odredi sve potrebne nivelete.

3. USLOVI ZA IZGRADNJU I ARHITEKTONSKO OBLIKOVANJE OBJEKTA

- Objekat mora biti uklopljen u pejzaž vodeći računa o očuvanju vizure s morske strane odnosno okruženja.
- Ukupna visina objekta iznad tla ne smije biti viša od 9m.
- Krovovi** trebaju biti ravni, kosi-jednovodni, dvovodni, složeni nagiba do 30° (preporuka 23°) u novoplaniranim područjima. Kosi krov treba biti pokriven crijepon: kupa kanalica ili mediteran crijepon. Zabranjuje se upotreba lima ili valovitog salonita u bilo kojoj boji.
- Moguće je raditi ravan krov. Za ravne krovove preporučuju se neprohodne terase pokrivenе odgovarajućim pokrivačem-od lomljenog kamena ili zatravljene, a ukoliko investitor projektuje prohodnu terasu, ista će se računati u BGP
- Nije dozvoljeno mijenjati nagib krovne ravni od vijenca do sljemena, jer cijela krovna ravan mora biti istovjetnog nagiba. Može se odstupiti samo u širini krovnih nadozidanih prozora (tzv «belvederi») u kom slučaju taj dio krovne ravni ima manji nagib, koji se može završiti, ili na sljemenu krova ili prije njega. Dozvoljena je izgradnje nadozidanih krovnih prozora, širine do 1.2m, bez balkonskih otvora - vrata, jednovodnih i dvovodnih, bez upotrebe lučnih ili sličnih nepravilnih nadvoja i krovnih oblika. Nagib krovne ravni nadozidanih jednovodnih krovnih prozora može biti od 15° do 30°.
- Ako se izvodi vijenac zbog odvođenja krovne vode onda je on armiranobetonski ili kameni sa uklesanim žljebom na kamenim konzolama istaknut 0,2 do 0,3m od ravni pročeljnih zidova objekta. Vijenac je moguće izvesti i kao prepust crijepona. U ovom slučaju vijenac je minimalan. Krovni prepust na zabatu može biti istaknut do 0,2m.
- Ulična ograda** urbanističke parcele podiže se iza regulacione linije u odnosu na javnu površinu. Ograda se može podizati prema ulici i na granicama prema susjednim urbanističkim parcelama najveće visine do 1.5 m, s time da kamo ili betonsko (obloženo kamenom) podnožje ulične ograde ne može biti više od 1m. Dio ulične ograde iznad punog podnožja mora biti providno. Prema šetalištu ograda treba da bude max 50cm, zidana kamenom, u maniru suvomeđe. Nije dozvoljeno postavljati betonske ogradne „barokne“ stubiće – „balustrade“ i montažne ograde od armiranog (prefabrikovanog) betona.
- Postojeće suvomeđe na granicama urbanističkih parcela treba zadržati u najvećem mogućem obimu s ciljem zaštite suvomeđa kao pejzažnih karakteristika. Nije dozvoljeno postavljanje žičanih, zidanih, kamenih, živih i drugih ograda i potpornih zidova kojima bi se sprječavao slobodan prolaz uz more i bujice te koji bi smanjili propusnu moć bujica ili na drugi način ugrozili morsko i vodno dobro.
- Teren oko objekta, potporne zidove, terase i sl. treba izvesti na način da se ne narušava izgled naselja, te da se ne promijeni prirodno oticanje vode na štetu susjednog zemljišta, odnosno susjednih građevina.
- Najveća visina potpornog zida ne može biti veća od 2.0 m. U slučaju da je potrebno izgraditi potporni zid veće visine, tada je isti potrebno izvesti u terasama, s horizontalnom udaljenosću zidova od min 1.5 m, a teren svake terase ozeleniti. Potporne zidove oblagati kamenom.
- Urbanistička parcela mora biti uređena tako da najmanje 40% njene površine bude uređeno kao zelena površina (u ovu površinu se ne uračunavaju površine za mirujući saobraćaj i pristupne staze).
- U cilju racionalnog korišćenja energije treba iskoristiti sve mogućnosti smanjenja korišćenja energije u objektima. Pri izgradnji objekata koristiti savremene termoizolacione materijale, kako bi se smanjila potrošnja energije. Predvidjeti mogućnost korišćenja solarne energije. Obavezani uslov je da 20% potreba za električnom energijom (na nivou parcele) bude obezbeđeno iz obnovljivih izvora ili nadoknadjeno upotrebom adekvatnih materijala.

Radi uspostavljenih kriterijuma preventivne zaštite ambijentalnih vrijednosti sredine određuju se sledeći, suštinski **principi arhitekture ovog podneblja**, kao obavezne mjere i postupci oblikovanja objekata i njihovih detalja:

- jednostavnost proporcije i forme tj.puna tektonska struktura jasnih brodova i punih zatvorenih površina
- transponovanje tradicionalnih detalja i njihovo logično i skladno prilagođavanje-dimnjaka, oluka, zidnih istaka, konzolica, malih balkona, ograda, kamenih okvira itd.
- obavezni drveni brisoleji, grilje, škure kao vanjski zastori na prozorima i balkonskim vratima i obavezna upotreba drveta za sjenila na terasama
- za sve objekte je obavezno korišćenje autohtonog, prirodnog kamenja (blok ili rezane ploče) / minimalno 30% fasade objekta mora biti obloženo kamenom/ preporučena boja fasade je bijela
- terase, ogradni zidovi terasa, lodje u ravni pročelja, bez korišćenja ogradnih «baroknih» stubića (npr.«balustrada») na novim građevinama
- treba izbjegavati gradnju balkona dužinom cijele fasade

Uslovi za nesmetano kretanje lica smanjene pokretljivosti

Potrebno je u projektovanju i izvođenju obezbediti pristup svakom objektu koji mogu da koriste lica smanjene pokretljivosti, takođe nivelaciju svih pešačkih staza i prolaza raditi u skladu sa važećim Pravilnikom o bližim uslovima i načinu prilagođavanja objekata za pristup i kretanje lica smanjene pokretljivosti (Sl.list CG 2/09).

4. USLOVI ZA PARKIRANJE, GARAŽIRANJE I UREĐENJE PARCELE

Glavni kolski pristup do objekta je sa **saobraćajnice 1a** (put Tivat-Radovići).

Napomena: Sastavni dio ovih Urbanističko-tehničkih uslova su **Opšti saobraćajno-tehnički uslovi** za izradu tehničke dokumentacije za izgradnju komercijalnih objekata u zahvatu planskih dokumenata (DUP-a, UP-a i Studija lokacije) opštine Tivat broj 1006-152 od 30.05.2013.god. izdati od Sekretarijata za komunalno-stambene poslove i saobraćaj.

Obaveza je da se potreban broj parking mesta obezbjedi u okviru parcele, u vidu parkinga na otvorenom ili u garažama unutar objekta. Nije dozvoljena izgradnja garaža kao nezavisnih objekata na parceli.

Broj mesta za parkiranje vozila se određuje po principu:

- za turizam na 100m²/ 0.8 PM/GM što iznosi 3 PM ili GM.

Ukoliko nije moguće obezbijediti minimalan broj PGM treba smanjiti BGP. Pod PM-om se podrazumijeva parkirališno mjesto za automobil dimenzija 2.5x5m.

Unutar parkirališta na urbanističkim parcelama višestambene građevine te građevinama (javne i društvene, sportsko-rekreativne, ugostiteljsko-turističke i poslovne (osim komunalno-servisne) namjene potrebno je osigurati 5% PM-a za osobe s invaliditetom dimenzija i smještaja propisanih prema posebnom propisu.

Tabela za izračunavanje potrebnog broja PGM za prateće djelatnosti uz osnovne namjene

djelatnost	Tip građevine	Minimalni broj parkirališnih ili garažnih mesta na 100 m ² BRP (PGM/100 m ²)	
Ugostiteljstvo i turizam	Restoran, kafana	4	60% na otvorenom prostoru
	Caffe bar, slastičarnica i sl.	4	na otvorenom prostoru, najmanje 2 PGM
	Trgovina	4	najmanje 20% na otvorenom prostoru



Sastavni dio projektne dokumentacije je uređenje terena koje sadrži saobraćajno, hortikultурно i parterno uredjenje terena.

Pod uređenjem zelenih površina (minimalno 40% slobodnih zelenih površina) podrazumijeva se zadržati postojeću kvalitetnu vegetaciju, ozeleniti parcelu autohtonim vrstama i formirati/očuvati drvored uz saobraćajnicu 1.

Uslovi za površine sa namjenom zaštitno zelenilo javnog korišćenja (Z)

-Minimalna pripadajuća zelena površina na parceli iznosi **37m²** po krevetu.

Zelenilo uz saobraćajnice i parkirališta imaju ulogu zaštite odnosno smanjenja štetnih uticaja s tih površina. Osim što vizuelno zatvaraju pogled te zelene mase ublažavaju buku i smanjuju prođor prašine i izduvnih gasova sa saobraćajnih površina. Stoga se trebaju formirati od nekoliko vertikalnih slojeva biljnog materijala, pokrivača tla, niskog grmlja, visokog grmlja i drveća, a odabir biljnih vrsta mora biti izvršen i prema kriterijumu otpornosti vrsta na izduvne gasove i zagađenja.

Na parcelama ili djelovima parcela sa ovom namjenom nije dozvoljena gradnja nikakvih objekata /niti pomoćnih i privremenih objekata, rezervoara za vodu, garaža, parkinga/ kao ni podzida većih od **1.5 m**. Zelene površine su rezervne površine za razvijanje parkova i promenada, vrijednih zasada isl., kao i zaštita uličnog koridora.

Linarno zelenilo, formirano uz ulicu Krašići- Radovići je dijelom planirano na privatnom zemljištu. Regulaciona linija predstavlja liniju na kojoj je moguće postaviti ogradu. Korišćenje dijela parcele sa namjenom Z je javno, ali je sastavni dio urbanističke parcele te ulazi u obračun indeksa izgrađenosti i zauzetosti.

Svaka parcela obavezno treba, prema saobraćajnici, ozeleniti prostor visokom vegetacijom kako bi se stvorio ulični drvored (jedno stablo ,sadnica visine min3-5m, na svakih 6 m ,na 1m od regulacione linije i to sa unutrašnje strane) i nisko autohtono rastinje na min 90% površine parcele sa namjenama Z.Vrstu sadnice odrediti kroz projekat pejzažnog uređenja i uskladiti izbor sa vrstama predloženim u ovoj Studiji (vidjeti poglavljje 6.4. Prijedlog biljnih vrsta za ozelenjavanje.)

Uslovi za površine sa namjenom zaštitno zelenilo u sklopu urbanističkih parcela (Z1)

Planom je predviđena zona sa zelenilom u sklopu parcela sa turističkim i stambenim namjenama kako bi se uz obalno šetalište i ulične koridore formirali prijatni ambijenti parkovskog tipa sa mediteranskim zasadima. Obaveza svakog vlasnika parcele je da prilikom izrade tehničke dokumentacije uradi projekat pejzažnog uređenja a prilikom izgradnje objekta po tom projektu uredi i dio parcele sa namjenom Z1. Obavezan uslov studije je da se :

-prema ulici i prema obalnom šetalištu na 1m od regulacione limije a na međusobnom razmaku od 6m zasade sadnice koje će formirati ulični drvored . Visina sadnice treba da iznosi min 3-5m

-koriste autohtone vrste koje su date kao preporuka u ovoj studiji (poglavlje 6.4. Prijedlog biljnih vrsta za ozelenjavanje .Odabir vrsta za drvored treba biti u skladu s prirodnim uslovima (otpornost na posolicu, vjetrove, sušu).Takođe treba birati dekorativne biljne vrste koje su tipične za ovo područje (oleander, kaki, akacija, maslina, magnolija, pitospora, ...).

-postigne efekat parkovske arhitekture koja treba da dominira u slici pejzaža gledano sa mora i tako ostvari ravnotežu između izgrađene strukture i zelenila.Posebno je važno visokim zasadima zakloniti postojeće ,neplanski izgrađene ,strukture koje su svojom veličinom i oblikovanjem narušile doživljaj ranije formiranog prijatnog ambijenta u zalivu.

Na djelovima parcela sa ovom namjenom nije dozvoljena gradnja nikakvih objekata /niti pomoćnih i privremenih objekata, rezervoara za vodu, garaža, parkinga/ kao ni podzida većih od **1.5 m**. Zelene površine su rezervne površine za razvijanje vrijednih zasada i formiranje kvalitetnog ambijenta uz pješačke koridore i bolje slike pejzaža računajući na veliki efekat eksponiranosti ovog područja.

Linearni potezi imaju veliku važnost u stvaranju tzv. zelenih sistema nekog mjesta jer kao "zelene arterije" međusobno povezuju veće zelene površine kao što su šume, parkovi, javno

zelenilo i sl. u jedan cjeloviti zeleni sistem. Budući da je predmetno područje izuzetno gusto izgrađeno, ovdje linearno zelenilo ima posebno značajnu ulogu budući da često predstavljaju jedine zelene površine nekog izgrađenog sklopa.

5. USLOVI ZA PROJEKTOVANJE INSTALACIJA

Vodovodne i kanalizacione, elektro i tk instalacije u objektu i izvan njega projektovati u skladu sa važećim propisima i standardima, a priključenje objekta na naseljske infrastrukturne sisteme projektovati prema uslovima dobijenim od nadležnih javnih preduzeća.

Na projekte instalacija pribaviti saglasnosti od nadležnih javnih preduzeće, davaoca uslova. U prilogu ovih uslova daju se izvodi iz Studije lokacije: katastri postojećih i planiranih hidrotehničkih instalacija, elektroenergetskih i tk instalacija.

Obavezno je projektovanje instalacija na nacin da se 20% potreba obezbijedi iz obnovljivih izvora energije. Sastavni dio ovih urbanističko-tehničkih uslova su:

-**Tehnički uslovi** za priključak na vodovod i kanalizaciju broj 1005 od 04.09.2013.godine, izdati od JP „Vodovod i kanalizacija“ Tivat.

-**Vodni uslovi** za odvođenje odpadnih voda za stambene i poslovne objekte broj 0819-1526/1 od 08.08.2011.god. izdati od Sekretarijata za finansije i ekonomski razvoj.

-**Akt EPCG FC Distribucija** broj 40-00-17865 od 24.11.2011.god.

-**Tehnički uslovi i preporuke** za izradu priključaka i priključenja el.instalacija broj 40-23-01-2065 od 03.10.2011.godine izdati od strane Elektrodistribucije Tivat.

-**USLOVI** za izgradnju pretplatničkih komunikacionih kablova,kablosa za kablosku distribuciju i zajedničkog antenskog sistema objekata broj 0404-5446/2 od 30.11.2011. godine izdati od strane Agencije za elektronske komunikacije i poštansku djelatnost.

6. PRIRODNE KARAKTERISTIKE

Geološke karakteristike

Područje dijela sektora 27 i sektora 28 spada u geotektonsku jedinicu Paraautohton koja obuhvata dijelove primorja u području zapadnog Herceg Novog, Mrčeve i Grbaljsko polje, Lušticu i Donji Grbalj, kao i područje Bara i rijeke Bojane. U građi ove jedinice učestvuju karbonatni sedimenti gornje krede (mastiht) i foraminiferski krečnjaci srednjeg eocena, flišni sedimenti srednjeg i gornjeg eocena i sedimenti srednjeg miocena.

Seizmičke karakteristike

Na osnovu Karte seizmičke regionalizacije (1982), predmetna zona se nalazi u granicama IX osnovnog stepena seizmičnosti (MCS skale), u uslovima srednjeg tla. Istraživani je prostor velikim dijelom izgrađen od flišnih, pretežno klastičnih sedimenata i kvartarnih tvorevinu što predstavlja veliki seizmički rizik, što je posebno značajno za urbana područja formiranim uglavnom na aluvijalnom tlu u vodozasićenom stanju ili s podzemnom vodom na nivou manjem od 5 m. Imajući u vidu moguće pojave likvifikacije (tečenje tla), takva tla predstavljaju izrazito seizmički nepovoljnu sredinu.Ti su podaci od izuzetne važnosti za potrebe projektovanja i izgradnje objekata.

Klimatske karakteristike

Maksimalna temperatura vazduha ima srednje mjesečne maksimalne vrijednosti u najtoplijim mjesecima (jul, avgust) oko 30°C, dok u najhladnijim (januar, februar) iznosi od 11°C – 13°C. Koncentracija najviših dnevnih temperatura (29.3°C do 32.8°C) je tokom avgusta. Minimalna temperatura vazduha u zimskim mjesecima ima prosječnu vrijednost oko 5°C, dok u ljetnjim mjesecima ta vrijednost iznosi oko 20°C.

Opšti režim padavina obilježava se maksimumom tokom zimskog i minimumom tokom ljetnjeg perioda. Najveći doprinos ukupnoj godišnjoj količini padavina imaju mjeseci oktobar, novembar i decembar sa oko 30-40%, a najmanji jun, jul i avgust sa oko 10%. Od mora prema zaleđu uočava se povećanja padavina.



Tokom zimskog perioda dnevni prosjek padavina iznosi prosječno $5-8 \text{ l/m}^2$, mada najveće dnevne količine mogu dostići vrijednosti preko 40 l/m^2 . U ljetnjem periodu, dnevni prosjek padavina iznosi svega oko 1 l/m^2 . Srednja godišnja količina padavina iznosi za stanicu Tivat 1429.2 l/m^2 , a za stanicu Bar 1230.8 l/m^2 . Ekstremne 24 h padavine za period od 100 godina (prema modelu GUMBELA) iznosi 234 l/m^2 , a po pojedinim stanicama, za stanicu Tivat 214.07 l/m^2 , a za stanicu Bar 213.27 l/m^2 .

Relativna vlažnost vazduha pokazuje stabilan godišnji hod. Maksimum srednjih mjesecnih vrijednosti javlja se tokom prelaznih mjeseci (aprila-juna i jula-augusta), a minimum tokom ljetnjeg perioda te u nekim slučajevima i tokom zime (januara – februara).

Srednja mjesecna vrijednost osunčanja iznosi za stanicu Herceg Novi 201.25 (max. 327.7 u julu), a za stanicu Bar 212.20 (max. 347.0 u julu). Tokom čitave godine ima prosječno oko 7 sati osunčanja dnevno, s dnevnim oscilacijama od +/- 3.5 časova.

7. USLOVI STABILNOSTI TERENA I KONSTRUKCIJE OBJEKATA

Prilikom izgradnje novih objekata i dogradnje postojećeg/ih u cilju obezbeđenja stabilnosti terena, investitor je dužan da izvrši odgovarajuće saniranje terena, ako se za to pojavi potreba.

Prije izrade tehničke dokumentacije investitor je obavezan, shodno članu 7. Zakona o geološkim istraživanjima ("Službeni list RCG", br.28/93 i izmjene 42/94 i 26/07) izraditi Projekat geoloških istraživanja tla za predmetnu lokaciju i Elaborat o rezultatima izvršenih geoloških istraživanja, i na iste pribaviti saglasnost nadležnog ministarstva.

Projekat konstrukcije prilagoditi arhitektonskom rješenju uz pridržavanje važećih propisa i pravilnika: Pravilnik o opterećenju zgrada PBAB 87 („Sl. List SFRJ”, br. 11/87) i Pravilnik o tehničkim normativima za izgradnju objekata visokogradnje u seizmičkim područjima (I. List SFRJ”, br. 31/81, 49/82, 21/88 i 52/90).

Proračune raditi za **IX (deveti) stepen seizmičkog intenziteta po MCS skali**.

Za potrebe proračuna koristiti podatke Hidrometeorološkog zavoda o klimatskim i hidrološkim karakteristikama u zoni predmetne lokacije.

Izbor fundiranja novih objekata prilagoditi zahtjevima sigurnosti, ekonomičnosti i funkcionalnosti objekata. Posebnu pažnju obratiti na propisivanje mjera antikorozivne zaštite konstrukcije, bilo da je riječ o agresivnom djelovanju atmosfere ili podzemne vode.

Konstrukciju novih objekata oblikovati na savremen način sa krutim tavanicama, bez miješanja sistema nošenja po spratovima, sa jednostavnim osnovama i sa jasnom seizmičkom koncepcijom.

8. USLOVI U POGLEDU MJERA ZAŠTITE

Projektom predviđjeti sledeće mjere zaštite:

-od požara shodno Zakonu o zaštiti i spašavanju (Sl. list CG br.13/07 i 05/08) i pratećim propisima,

-zaštite od elementarnih nepogoda, shodno Zakonu o zaštiti i spašavanju i Pravilniku o mjerama zaštite od elementarnih nepogoda (Sl. list CG br.8/93),

-zaštite životne sredine i shodno Zakonu o procjeni uticaja na životnu sredinu („Sl. list RCG“ br. 80/05) sprovesti postupak procjene uticaja na životnu sredinu,

-zaštite na radu shodno članu 7 Zakona o zaštiti na radu („Sl. list CG“ br. 79/04), a za potrebe izgradnje objekta izraditi Elaborat o uređenju gradilišta, shodno članu 8. istog zakona.

Prilikom projektovanja i izgradnje garaže pridržavati se Pravilnika o tehničkim zahtjevima za zaštitu garaža za putničke automobile od požara i eksplozija (“Sl. list Srbije i Crne Gore”, br. 31/05).

Radi zaštite od elementarnih i drugih većih nepogoda, sva rješenja za buduću izgradnju i uređenje prostora moraju se zasnivati na nalazima i preporukama inženjersko-geoloških istraživanja sa seizmičkom mikrorejonizacijom terena za PPO / GUP TIVAT.

Tehničkom dokumentacijom obezbjediti prilaz i upotrebu objekta/objekata licima smanjene pokretljivosti u skladu sa članom 73. Zakona o uređenju prostora i izgradnji objekata i Pravilnikom o bližim uslovima i načinu prilagođavanja objekata za pristup i kretanja lioa smanjene pokretljivosti („Sl. list CG“ broj 10/009).

9. SMJERNICE ZA ETAPNU REALIZACIJU PLANSKOG DOKUMENTA

Kako je planski period Studije do 2020 godine ,u skladu sa smjernicama iz dokumenta PUP Tivta, utvrđeno je da se 67% ukupnih kapaciteta planiranih ovom Studijom ,iskazanih preko BGP i broja turista ,može realizovati u planskom periodu.Ostalih 33% će se realizovati u postplanskom periodu.

Ovom Studijom predložene su **tri faze realizacije** za planski period, a u okviru druge i treće faze date su funkcionalne cjeline-zone sa aspekta infrastrukturnog opremanja. Sve zone u okviru iste faze imaju načelno ravnopravan tretman kada je u pitanju prioritet tj. etapnost. **Preduslovi za sve faze je: Izrada cjelovitog idejnog rješenja obalnog šetališta sa proširenjima, tipskih objekata za US, kupališta i pristaništa.**

-Realizacija prve faze je uslov za početak realizacije druge i treće faze.

- **I faza obuhvata** realizaciju prve faze infrastrukture i to:

hidrotehnička infrastruktura

- vodovod: d315mm iz rezervoara Đuraševići
- fekalna kanalizacija: Glavni kolektor d400mm duž saobraćajnice Krašići-Radovići sa glavnom pumpnom stanicom (PS 7)
- atmosferska kanalizacija: profili 1000, 1200 i 1500 mm.

elektroenergetska infrastruktura

- polaganje dva nova napojna kabla iz TS 35/10 kV Pržno (2x8MVA) . Prvi napojni kabal je planiran do TS Sektor 27-28N5 (produžava do TS Sokobanja, u kojoj postoji rezervna ćelija), a drugi do TS Kaluđerovina II NOVA. Takođe se u prvoj fazi predviđa izgradnja TS Sektor 27-28 N5 koja se lako može uklopiti u postojeću mrežu.

Na taj način će se, zavisno od dinamike izgradnje objekata u zoni zahvata nadalje moći etapno polagati kablovski vodovi i izgrađivati trafostanice.

telekomunikaciona infrastruktura

U ovoj fazi potrebno je proširiti postojeću, odnosno izgraditi kompletну primarnu telekomunikacionu kanalizaciju uz glavnu saobraćajnicu 1a, i to sa 3 PVC cijevi 110mm, u dužini od cca 8 000 metara. Ova faza obuhvata i izgradnju novih telekomunikacionih okana, i to 55 komada.

saobraćajna infrastruktura

Prvu fazu predstavlja rekonstrukcija saobraćajnice 1, 1a i 1b (put Krašići Radovići) i postavljanje prve faze infrastrukturnih vodova .

Kako je veliki javni interes izgradnja obalnog šetališta njegova realizacija se može odvijati etapno kroz faze dva i tri ali se može realizovati i u prvoj fazi ukoliko se stvore pogodni uslovi za njenu finansiranje..

U prvoj fazi je i rekonstrukcija postojećih objekata ukoliko su ispunjeni planom zadati urbanističko tehnički uslovi /infrastrukturna opremljenost parcele i dr./

- **II faza obuhvata** realizaciju druge faze infrastrukture ,realizaciju obalnog šetališta i parcela koje su vezane na postojeće saobraćajnice.Realizacija bilo kog sadržaja u funkcionalnoj zoni druge faze (2A do 2E) uslovljena je izgradnjom i punim infrastrukturnim opremanjem i puštanjem u upotrebu saobraćajnice sa koje se napajaju sve parcele u toj zoni , izgradnjom i punim infrastrukturnim opremanjem dijela obalnog šetališta koje pripada toj zoni i infrastrukturnim opremanjem parcele na kojoj se gradi.

- **III faza obuhvata** parcele koje su vezane na novoplanirane saobraćajnice a podjela na funkcionalne zone: 3A,3B,3C i 3D omogućava da se infrastrukturno opremanje i izgradnja obalnog šetališta vrši etapno.


Realizacija bilo kog sadržaja u funkcionalnoj zoni treće faze (3A do 3D) uslovljena je izgradnjom i punim infrastrukturnim opremanjem i puštanjem u upotrebu saobraćajnice sa koje se napajaju sve parcele u toj zoni i izgradnjom, punim infrastrukturnim opremanjem dijela obalnog šetališta koje pripada toj zoni i infrastrukturnim opremanjem parcele na kojoj se gradi.

Napomena: Sastavni dio ovih UTU je uputstvo Predsjednika opštine Tivat, broj 0101-541 od 10.06.2013.godine.

10. OSTALI USLOVI

Investitor je obavezan da pripremi i propiše projektni zadatak za izradu tehničke dokumentacije za izgradnju predmetnog/ih objek(a)ta uz obavezno poštovanje urbanističko-tehničkih uslova.

Na osnovu ovih urbanističko-tehničkih uslova investitor treba da izradi **tehničku dokumentaciju** u skladu sa odredbama Zakona o uređenju prostora i izgradnji objekata.

Za glavni projekt obavezna je izrada **Protivpožarnog elaborata**, a u zavisnosti od veličine i namjene objekta, radi se **revizija** shodno članu 86 Zakona o uređenju prostora i izgradnji objekata. Preduzeća ili druga pravna lica koja izrađuju glavni projekt ili ga reviduju moraju imati licencu izdatu od strane Inženjerske komore CG.


11. GRAFIČKI PRILOZI

- Tabelarni prikaz planiranog rješenja na nivou urbanističkih parcela;
- Topografsko-katastarska podloga sa granicom plana R 1:100;
- Plan namjene površina R 1:100;
- Plan mjera za sprovođenje R 1:100;
- Plan parcelacije, regulacije i nivelacije R 1:100;
- Izvod iz Elaborata eksproprijacije za „Lungo mare“ za Sektor 29-Krašići R 1:400;
- Faznost realizacije R 1:1000;
- Plan saobraćajne infrastrukture R 1:100;
- Plan hidrotehničke infrastrukture R 1:100;
- Plan elektroenergetike R 1:100;
- Plan telekomunikacije R 1:100;
- Plan zelenih i slobodnih površina R 1:100;

Napomena: Ovi UTU predstavljaju polaznu osnovu za izradu projekta i pribavljanje dokumentacije potrebne za dobijanje odobrenja za rekonstrukciju i **ne daju nikakvo pravo** za izvođenje radoja na predmetnoj lokaciji.

SAVJETNIK ZA URBANIZAM

Marko Kostić, dipl.ing.arh.

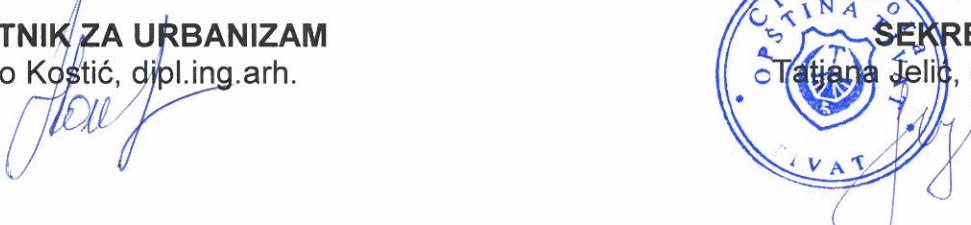

SEKRETAR

Tatjana Jelić, dipl.pravnik



Dostaviti:

- Starčević Branko, II Dalmatinske 1/4, Tivat
- Urbanističkoj inspekciji
- Arhivi

CAU

URBANISTIČKA ZONA 11


PLAN	POSTOJEĆE STANJE																		
	Površina urbanističke parcele /m ² /	Dužina obdeline srednje širine /m/	Indeks zauzetosti parcelle /m ² /	Uzvodljena zauzetost parcelle /m ² /	Uzvodljena zauzetost parcelle /m ² /	Indeks izgradenosti uzvodljene zauzetosti parcelle /m ² /	Maskimalno dozvoljena spahrost / maksimalna ukupna visina objekta	Broj smještajnih jedinica uzvodljene slobodne površine m/z u okviru parcele po zakona o korišćenju zemljišta	Max broj kreveta (stacionarnika)	Broj zaposlenih ukupan broj kreveta	Ostvarena površina prizemlja /m ² /	Indeks izgradenosti ostvarene površine	Ostvarena BG/P /m ² /	Ostvarena spratnost					
33	102	M3	325,50		0,4	130,20	195,30	0,50	162,75	9m	2	39	5	0	0	62,00	62,00		
34	103	M3	591,73		0,4	236,69	355,04	0,50	295,87	9m	3	39	9	0	0,16	35,00	35,00		
* 35	104/2	M3	123,62		0,4	49,45	74,17	0,50	61,81	9m	1	37	2	0	0				
* 36	104/1	M3	106,06		0,4	42,42	63,64	0,50	53,03	9m	1	32	2	0	2	0			
* 37	105/1 105/2	M3	171,64		0,4	68,66	102,98	0,50	85,82	9m	1	34	3	0	0	3	0		
UKUPNO:			11.754,61		503,80		4.664,23	7.090,38	5.830,29		59		175	0	175	0	1.892,00	3.659,00	

Družavna studija lokacije: DIO SEKTORA 27 I SEKTOR 28

PLAN TOPOGRAFSKO KATASTARSKA PODLOGA,

R 1:1000 S

K.P. 104/1 KO Bogišići

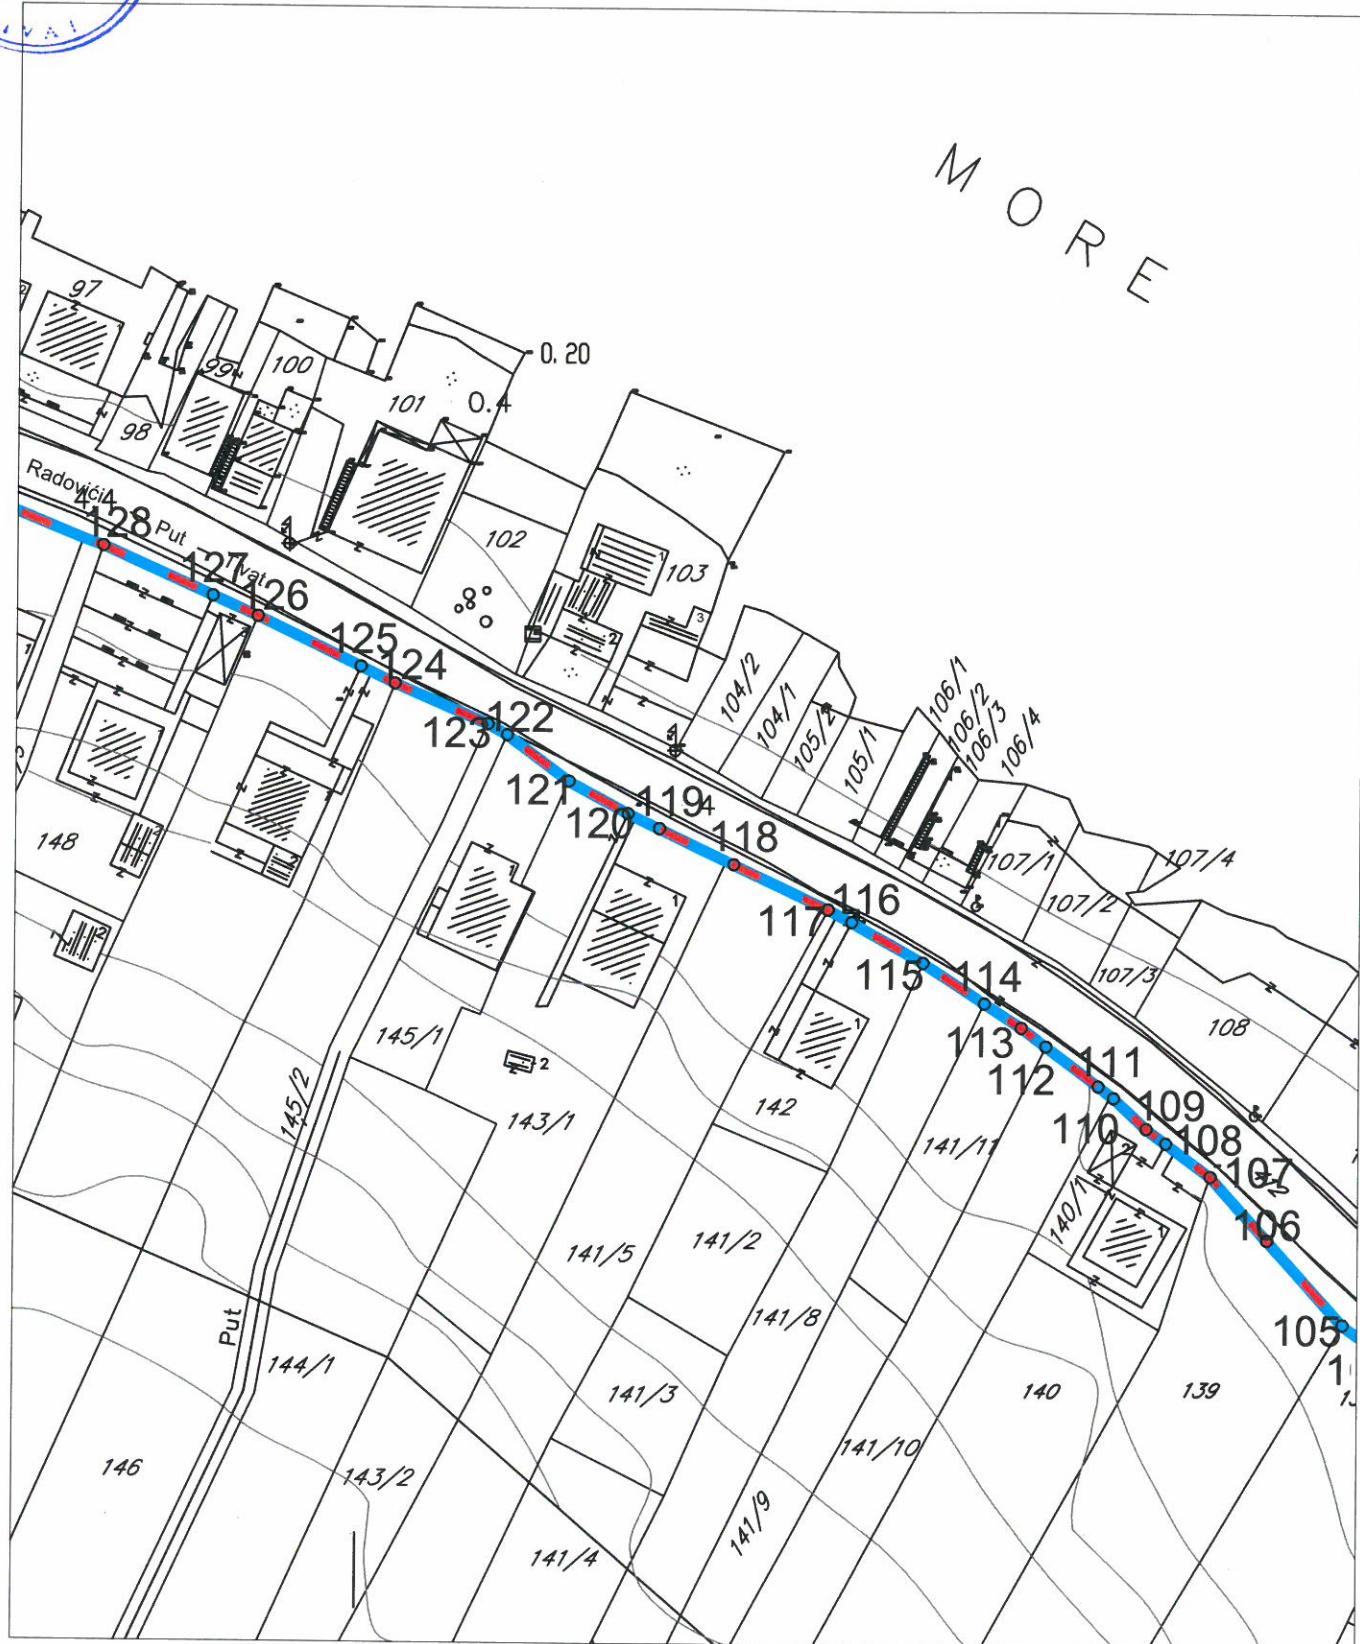


PLAN NAMJENE POVRŠINA,

R 1:1000

s

ZONA 11, UP 36

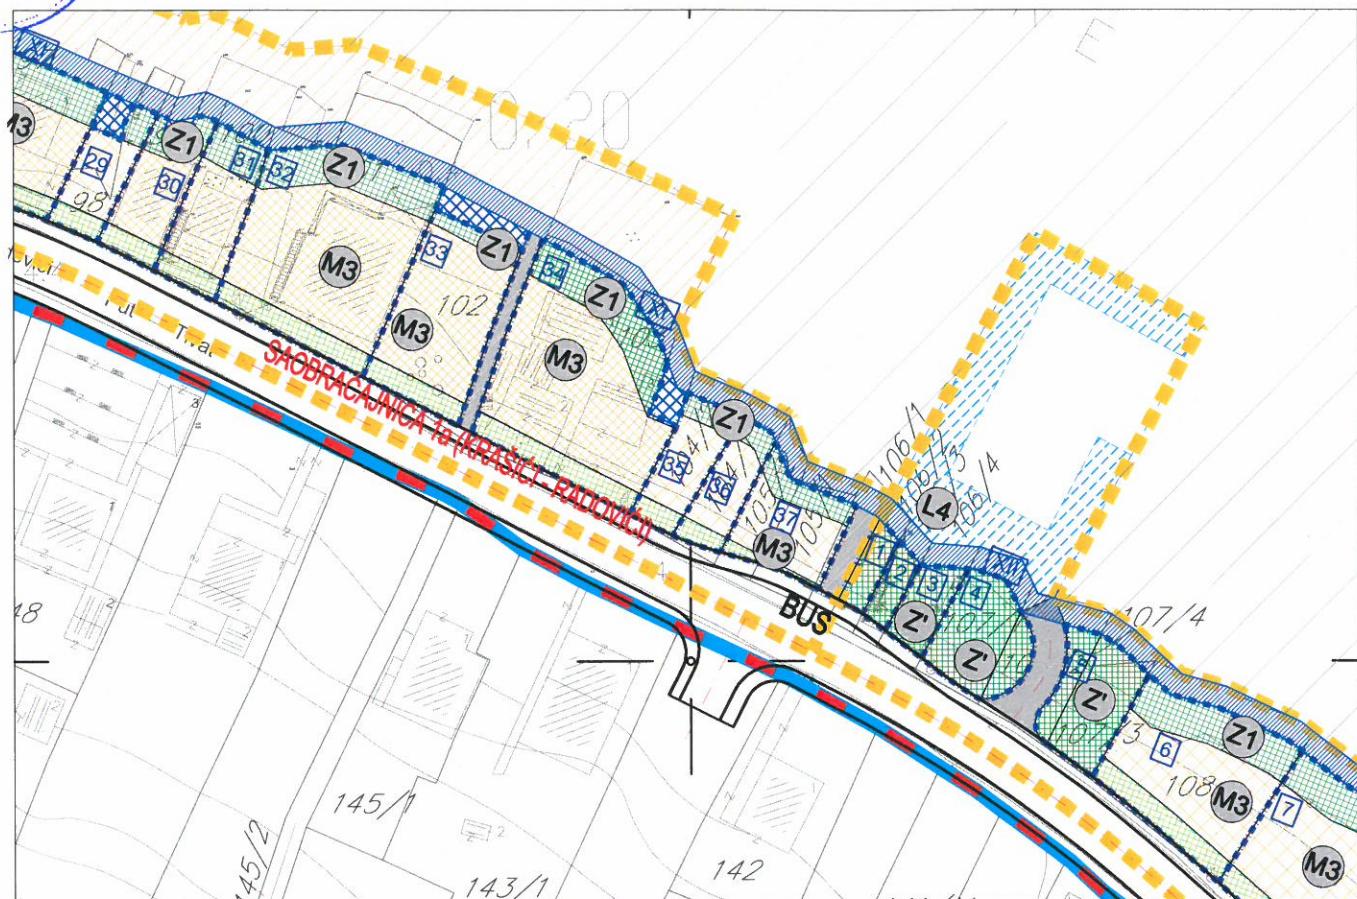

LEGENDA

GRANICA I REGULACIJA

- GRANICA MORSKOG DOBRA
 - GRANICA ZAHVATA STUDIJE LOKACIJE NA KOPNU
 - GRANICA ZAHVATA STUDIJE LOKACIJE NA MORU
 - GRANICA KUPALIŠTA - POZICIJA ZA POSTAVLJANJE BOVA
 - GRANICA KATASTARSKIH OPŠTINA
 - GRANICA URBANISTIČKIH ZONA
 - GRANICA UP

PARCELACJA, REGULACJA, NIVELACJA

- | | |
|--|-------------------------------------|
| 1 | GRANICA URBANISTIČKE PARCELE |
| 2 | BROJ URBANISTIČKE PARCELE |
| 3 | BROJ URBANISTIČKE ZONE |
| IDIVIDUALNO I TURISTIČKO STANOVANJE | |
| postojeće planirano | |
| S | STANOVANJE |
| M | MJEŠOVITA NAMJENA, |
| A | ADMINISTRATIVNO |
| T | TEHNIČKO |

PRIMÁRNE VEDOMSTVY, Ktoré sa vyskytujú v

- | TURISTIČKO OSNOVITELJSKI SADRŽAJ | |
|----------------------------------|---|
| postojeće planirano | (T1) |
| | HOTEL |
| (T2) | (T2) |
| | VILE U SKLOPU HOTELA |
| (T3) | (T3) |
| | VILE / TURISTIČKO NASELJE |
| (T4) | (T4) |
| | APART HOTEL / PORODIČNI Mali HOTEL, VILA |
| (T4) | (T4) |
| | APART HOTEL / PORODIČNI Mali HOTEL, VILA
(INTERPOLACIJA POSTOJEĆE GRADNJE) |
| | (TW) |
| | "WELLNES CENTAR" |
| | (US) |
| | USLUŽNE DJELATNOSTI |

ZAŠTITA GRADITELJSKE BAŠTINE I
PRIRODNOG OKRUŽENJA

-

OTVORENE JAVNE POVRŠINE

- | | |
|--|---|
| | ZONA JAVNIH POVRŠINA U OKVIRU "BJELILA-KAKRC" |
| | DJELIMIČNO UREĐENA KUPALIŠTA |
| | ZAŠTIĆENA PRIRODNA KUPALIŠTA |
| | OBALNO ŠETALIŠTE |
| | PROŠIRENJA OBALNOG ŠETALIŠTA |
| | ZONA ZA RAZVOJ KUPALIŠTA
POSTOJEĆE PONTE U FUNKCIJI JAVNOG KUPALIŠTA |

ZELENE I REKREATIVNE POVRŠINE

- | | | |
|--|--|---|
| | | ŠUMA / MAKJA |
| | | PARKOVSKO I LINEARNO ZELENILO |
| | | ZAŠTITNO ZELENILO, JAVNO KORIŠĆENJE |
| | | ZAŠTITNO ZELENILO, U SKLOPU URBANISTIČKOG PLANIRANJA |
| | | PARK ŠUMA |
| | | EKO PARK- PRIRODNI REZERVAT |
| | | POVRŠINE ZA REKREACIJU |
| | | ZELENILO U OKVRU AMBIJENTALNE CJELINE |

SAOBRAĆAJNE POVRŠINE

- KOLSKE SABAČAJNICE**
KOLSKO PJEŠAČKE SAOBRAĆAJNICE
PJEŠAČKE SAOBRAĆAJNICE
PRISTANIŠTA
ZONA ZA KUPAČE
PLOVNI PUT
AUTOBUSKO STAJALIŠTE
BUS
SPOMENICI KUTURE I ZAŠTIĆENE PRIRODE
CIVILNA GRAĐEVINA - DIMNJIĆ "STARA RAČICA" PREDLOŽENO ZA ZAŠTITU
IZVOR "FRUTAK"
SPOMENIK PARKOVNE ARHITEKTURE
PA

Savjetnik za geodetske poslove
Jelena Tošković, spec.sci.geod.


PLAN PARCELACIJE, REGULACIJE I NIVELACIJE

R 1:1000

S



ZONA 11, UP 36

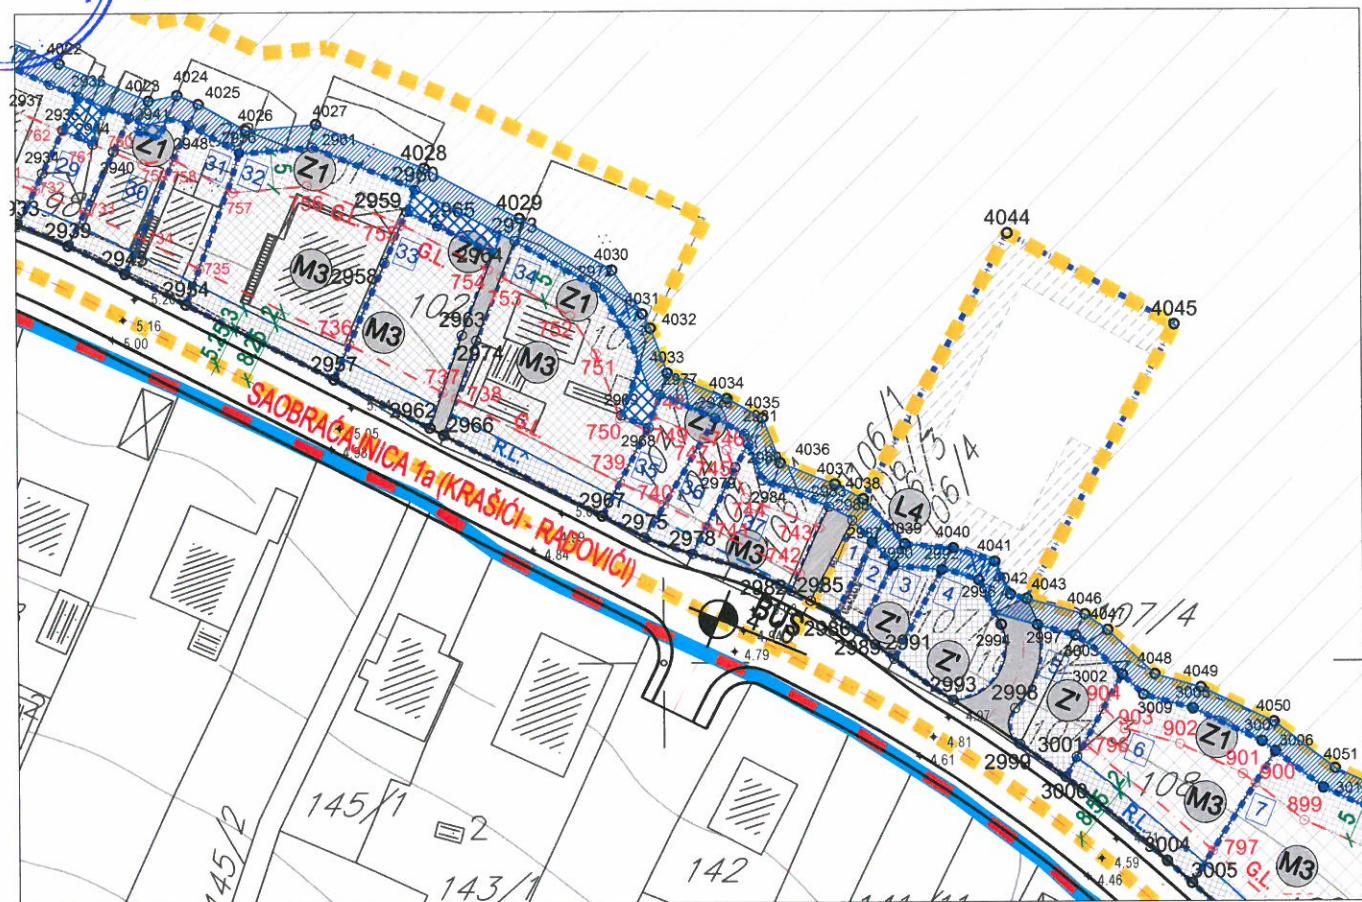

| LEGENDA

GRANICA I REGULACIJA

- GRANICA MORSKOG DOBRA
 - - - GRANICA ZAHVATA STUDIJE LOKACIJE NA KOPNU
 - GRANICA ZAHVATA STUDIJE LOKACIJE NA MORU
 - GRANICA KUPALIŠTA - POZICIJA ZA POSTAVLJANJE BOVA
 - GRANICA KATASTARSKIH OPŠTINA
 - GRANICA URBANISTIČKIH ZONA
 - GRANICA UP

PARCELACIJA, REGULACIJA, NIVELACIJA

- GRANICA URBANISTIČKE PARCELE**
G.L.
GRADEVINSKA LINIJA
RL
REGULACIONA LINIJA
I
BRJU URBANISTIČKE PARCELE

6
BROJ URBANISTIČKE ZONE
KOTE

ZAŠTITA GRADITELJSKE BAŠTNE I
PRIRODNOG OKRUŽENJA

- GRANICA ZONE AMBIJENTALNE CJELINE**

**"OBJEKAT SA NUMERACIJOM IZ URBANISTIČKOG PROJEKTA
RAZVOJA LEOŠKOG NASELJA TAVTOSKOGLA IV-A BJEŽIĆA KAKO"**

OTVORENE JAVNE POVRŠINE

- ## OBALNO ŠETALIŠTE PROŠIRENJA OBALNOG ŠETALIŠTA

SPOMENICI KULTURE I ZAŠTIĆENE PRIBODE

- CIVILNA GRAĐEVINA - DIMNJK "STARA
RAČICA" PREDLOŽENO ZA ŽAŠTITU
IZVOR "TRUTAK"
SPOMENIK PARKOVNE ARHITEKTURE

SAOBRĆAJNE POVRŠINE

- The diagram illustrates a bus route with five stops. The first stop is marked with a red dashed line and labeled 'KOLSKO SABRAČAJNICE'. The second stop is marked with a grey solid line and labeled 'KOLSKO PJEŠAČKE SAOBRAČAJNICE'. The third stop is marked with a black solid line and labeled 'PJEŠAČKE SAOBRAČAJNICE'. The fourth stop is marked with a blue dashed line and labeled 'PRISTANŠTA'. The fifth stop is marked with a blue solid line and labeled 'ZONA ZA KUPAĆE'. The sixth stop is marked with a blue dashed line and labeled 'PLOVNI PUT'. The seventh stop is marked with a blue solid line and labeled 'AUTOBUSKO STAJALIŠTE'. A large blue box labeled 'BUS' is positioned at the bottom left.

Koordinate UP 36

Br.	Y	X
2975	6557297.57	4695616.61
2976	6557307.00	4695632.33
2978	6557303.92	4695614.40
2979	6557309.63	4695625.83
2980	6557311.34	4695628.91
2981	6557310.83	4695630.23

Koordinate G.L.


Br.	Y	X
740	6557300.03	4695620.97
741	6557305.76	4695618.03
745	6557309.45	4695625.48
746	6557308.42	4695628.14
747	6557305.45	4695629.73



Savjetnik za geodetske poslove
Jelena Tošković, spec.sci.geod.

IZVOD IZ ELABORATA EKSPROPRIJACIJE ZA "LUNGO MARE" KROZ KO BOGIŠĆI

R 1:400

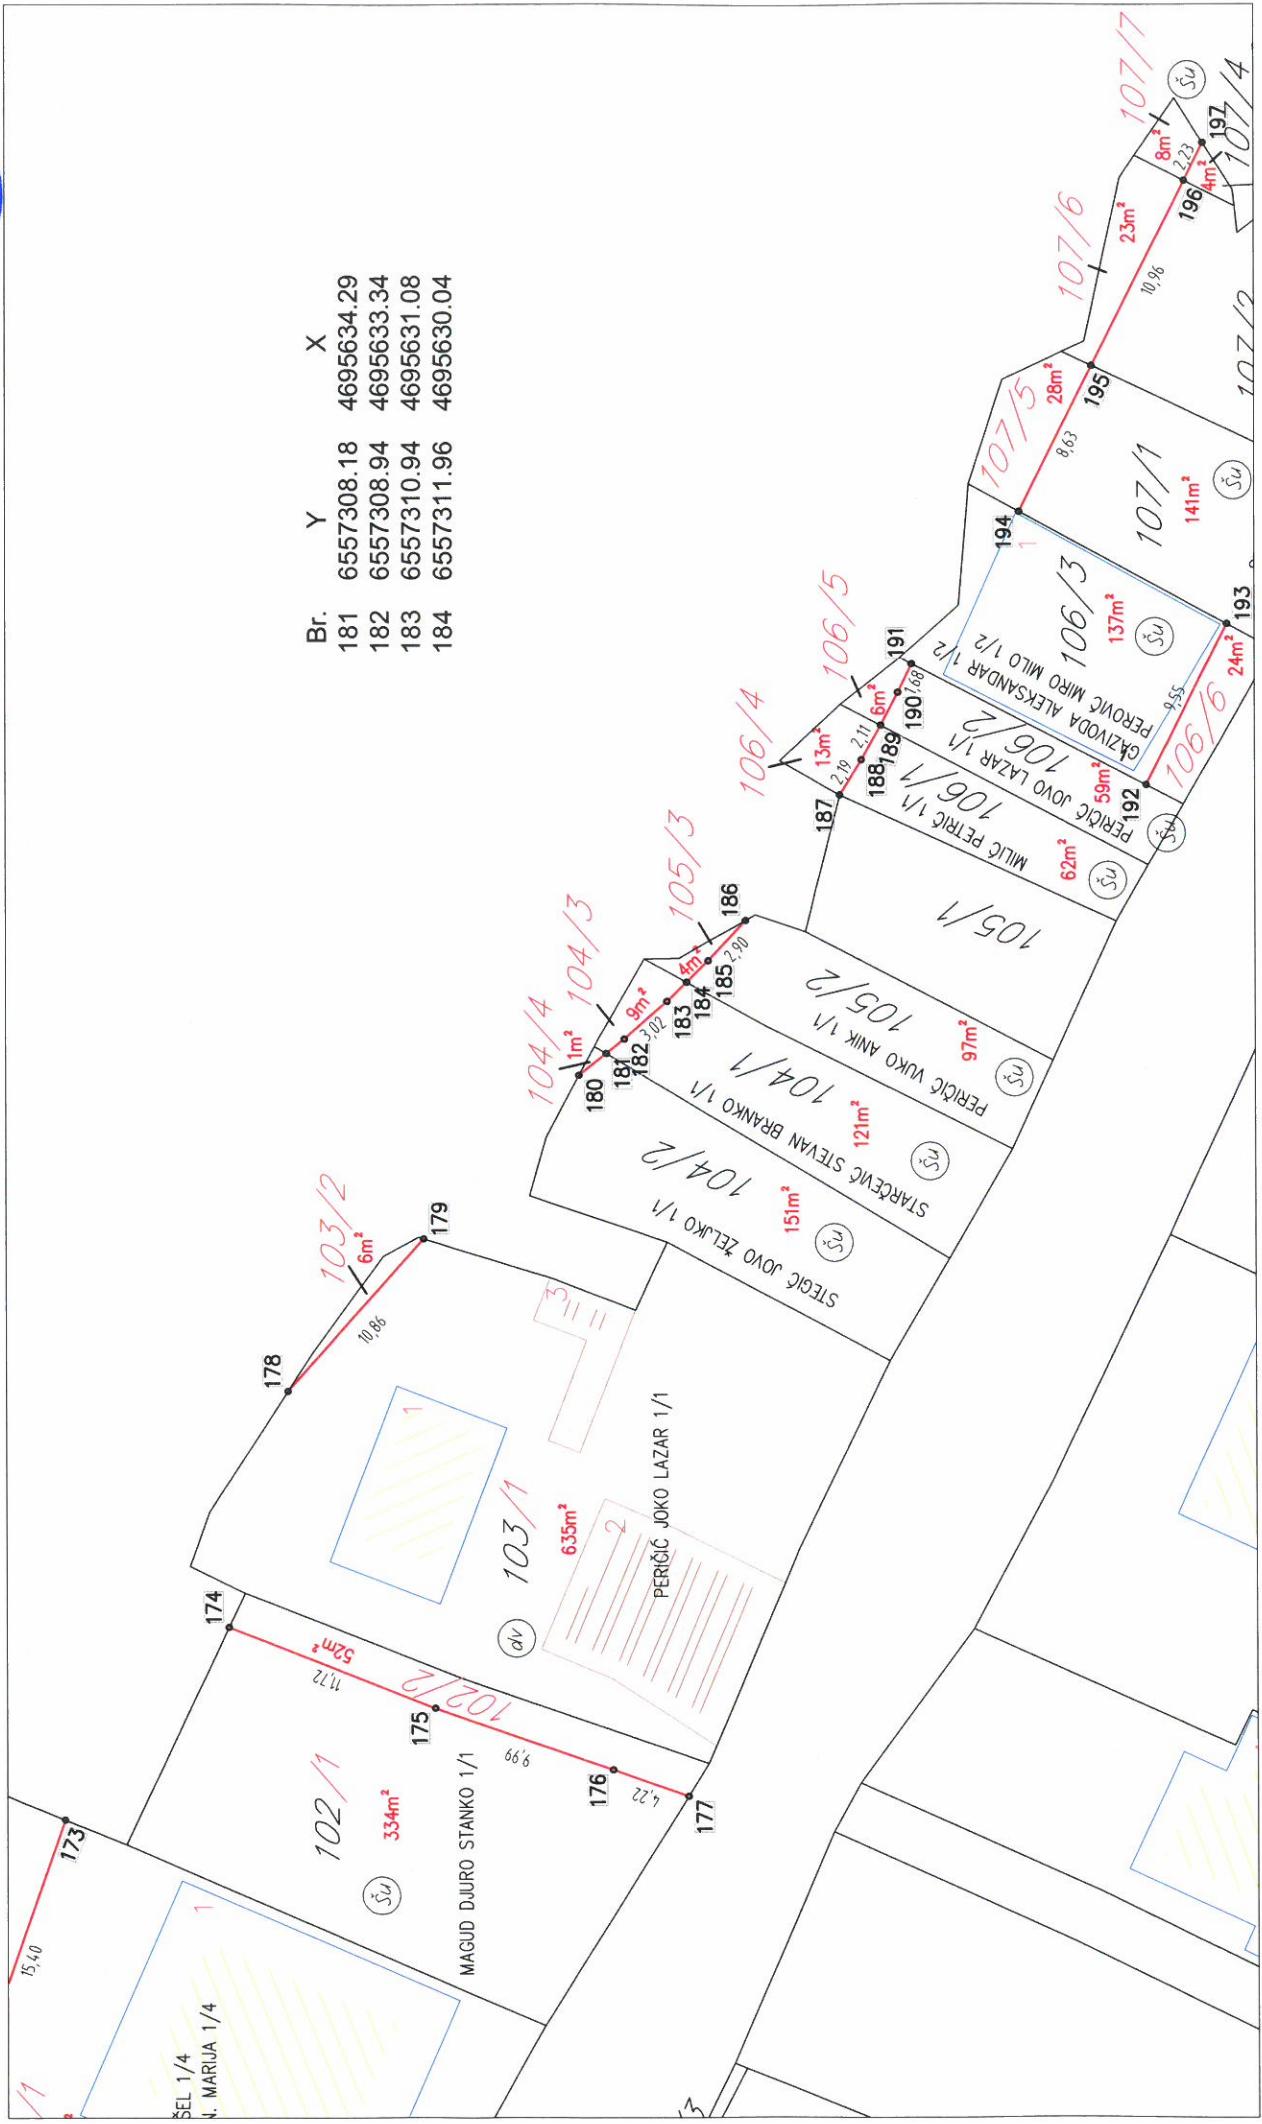


PLAN MJERA ZA SPROVOĐENJE,

R 1:1000

S

ZONA 11, UP 36

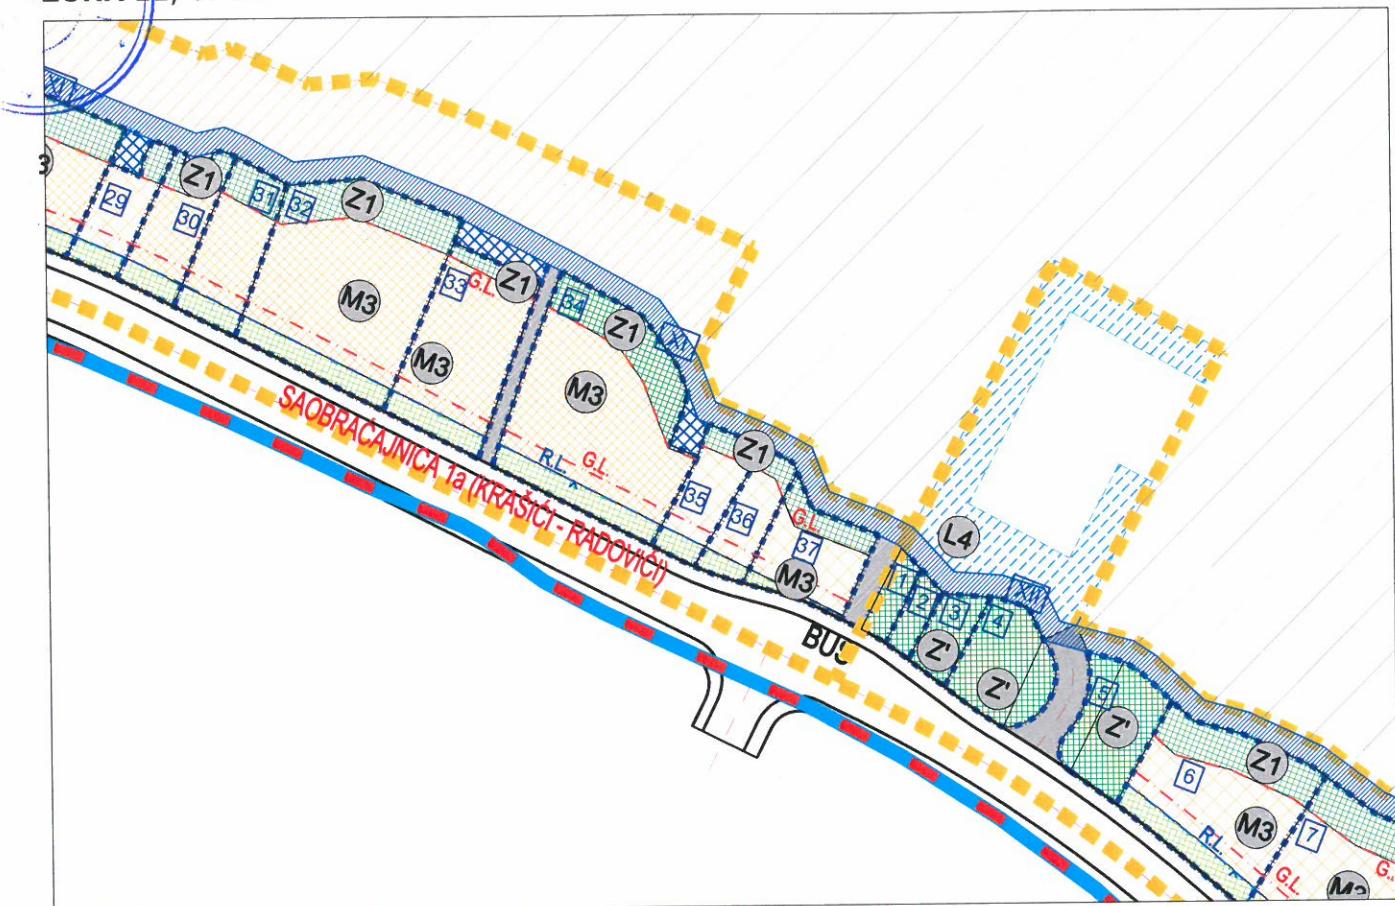



CRNA GORA
OPŠTINA TIVAT
PREDSJEDNIK
Broj:0101-571/
Tivat, 10.06.2013.godine

Na osnovu člana 14 Zakona o lokalnoj samoupravi („Sl.list RCG“ broj 42/03, 28/04, 78/05 i „Sl.list CG“, broj 13/06 i 88/09) i člana 59 stav 3 Statuta Opštine Tivat („Sl.list RCG – opštinski propisi“, broj 40/04 i „Sl.list CG – opštinski propisi“, broj 26/06 i 12/11, a u skladu sa stavovima Kolegijuma sa sastanka održanim dana 06.06.2013.godine, Predsjednik opštine donosi.

UPUTSTVO

U cilju zaštite javnog interesa i lica kojima je Ministarstvo održivog razvoja i turizma ili Opština Tivat izdala Urbanističko tehničke uslove (UTU), u zoni obuhvata Državnih studija lokacije, DSL „Sektor 29“ („Službeni list CG“ broj 86/2009) i DSL „dio Sektora 27 i sektor 28“ („Službeni list CG“ broj 7/2010), a nakon sprovedene analize zaključeno je da će se odobrenja za izgradnju objekata u obuhvatu navedenih planskih dokumenata odobravati ako:

1. Su riješena sva imovinsko pravna pitanja na kompletnoj katastarskoj odnosno urbanističkoj parceli (eksproprijacija, ugovori itd.), u cilju osiguranja javnih površina u skladu sa planskim dokumentom za nesmetano izvodjenje odnosno privođenje plana namjeni u dijelu izgradnje obalnog šetališta (Lungo Mare), sa pristupnim stazama do istog;
2. Postoji saobraćajni priključak do urbanističke parcele predviđen planskim rješenjem ili privremenim sa glavne odnosno postojeće saobraćajnicice do realizacije planiranog puta i priključka;
3. Se paralelno sa izgradnjom objekata radi i infrastrukturno napajanje lokacije ili je predviđeno alternativno spajanje na infrastrukturu u skladu sa važećim propisima (biorazgradive septičke jame, rezervoari za vodu, fotonaponske ćelije i sl.);
4. Je formirana urbanistička parcela, odnosno izvršena parcelacija u skladu sa zadatim koordinatama u planskom dokumentu odnosno ovjerenim elaboratima eksproprijacije;
5. Je izvršeno vidno geodetsko obilježavanje na terenu trase javnih saobraćajnica/puteva/šetališta koji su u kontaktu sa katastarskom parcelom koja je predmet zahtjeva za izdavanje gradjevinske, odnosno upotrebnog dozvole.

Polazeći od izloženog upućuje se organ nadležan za izdavanje građevinskih dozvola, da u slučajevima UTU izdatih na osnovu predmetnih DSL-ec, kada su ispunjeni svi naznačeni uslovi, može objediniti I i II fazu realizacije objekta, a u cilju nesmetanog izdavanja građevinskih dozvola.



Obrázloženje

Ministarstvo uredjenja prostora i zaštite životne sredine Crne Gore kao pravni prethodnik današnjeg Ministarstva održivog razvoja i turizma Crne Gore je bilo nosilac pripremnih poslova na izradi državnih studija lokacije DSL „Sektor 29“ na teritoriji obale Krašići u Tivtu i DSL „ dio Sektora 27 i sektor 28“ na teritoriji obale Djuraševića u Tivtu. U skladu sa navedenim Vlada Crne Gore je usvojila navedene planske dokumente sa čim u vezi su isti i zvanično stupili na snagu, dakle DSL „Sektor 29“ („Službeni list CG“ broj 86/2009) i DSL „ dio Sektora 27 i sektor 28“ („Službeni list CG“ broj 7/2010).

Prvobitno nadležan organ za sprovođenje navedenih državnih planskih dokumenata je bilo Ministarstvo kao organ uprave, da bi u medjuvremenu uslijed zakonskih izmjena iz jula mjeseca 2011. godine dalja nadležnost za sprovođenje istih bila prenijeta na organe lokalne uprave.

Dana 31.05.2011.godine održan je sastanak u opštini Tivat sa predstavnicima opštine, Ministarstva održivog razvoja i turizma CG, JP Morsko dobro i lokalnih javnih preduzeća i obradživača plana C.A.U. iz Podgorice. Na istom je zaključeno da se pristupi izdavanju građevinskih dozvola u predmetnim sektorima a u skladu sa Uputstvom definisanim uslovima.

Navedeno Uputstvo je donijeto od strane Ministarstva održivog razvoja i turizma CG dana 16.06.2011.godine, a u cilju zaštite prava lica kojima je Ministarstvo izdao UTU, a kojim se upućuju zainteresovana lica, investitor i organi nadležni za izdavanje građevinskih dozvola da u slučajevima UTU izdatih na osnovu DSL, pod uslovom ispunjenja jasno određenih uslova, je moguće objediniti I i II fazu realizacije .

Po osnovu planskih rješenja iz DSL „Sektor 29“, Ministarstvo održivog razvoja i turizma je izdalo 43 utu i 9 građevinskih dozvola dok je u dijelu DSL-a „dio sektora 27 i Sektor 28“ izdalo ukupno 11 građevinskih dozvola. Nakon tog datuma, zbog promjene nadležnosti uspostavljene izmjenom Zakona o uredjenju prostora i izgradnji objekata 2011.godine, opština Tivat je u obuhvatu DSL-a Krašići izdala izdala 7 građevinskih dozvola, u postupku rješavanja je 6 građevinskih dozvola i 2 upotrebljene dozvole , dok je u dijelu DSL-a „dio Sektora 27 i Sektor 28“ opština Tivat do danas izdala ukupno 6 građevinskih dozvola, 2 upotrebljene dozvole, a u postupku rješavanja su 5 zahtjeva za izdavanje građevinskih dozvola.

Ministarstvo uredjenja prostora i zaštite životne sredine izdalo je 30.07.2010.godine, na zahtjev Javnog preduzeća za upravljanje morskim dobrom Crne Gore, urbanističko - tehničke uslove za izradu idejnog rješenja obalnog šetališta sa proširenjima,infrastrukturnih punktova na djelimično uredenim kupalištima i objekata uslužnih djelatnosti u zahvatu DSL „Sektor 29“, Opština Tivat, JP je sprovedeo postupak izrade idejnog projekta Šetališta.

U februaru mjesecu 2012. godine J.P.Morsko Dobro je dostavilo opštini Tivat izradjeni idejni projekt za obalno šetalište, s tim da zahtjev za izdavanje građevinske dozvole nije podnijet, u skladu sa čim je ovaj Sekretarijat dana 09.07.2012.godine pismeno tražio od pomenute institucije da precizira svoj akt na njem da se podnese zahtjev za izdavanje građevinske dozvole za izradjeni projekt obalnog šetališta. Do današnjeg dana traženii zahtjev nije podnešen.

Tokom ljetnjih mjeseci 2012. godine aktivirano je više peticija građana sa teritorije naselja Krašića po pitanju iskazivanja nezadovoljstva istih povodom izgradnje objekata u pojasu morskog dobra planiranih usvojenom DSL-e Sektor 29, sa generalnom ocjenom da se izgradnjom istih značajno ugrožavaju osnovna prava građana, u prvom redu slobodan pristup obali, odnosno moru. Predmetne peticije su upućene ne samo Opštini Tivat, već i ostalim relevantnim institucijama u Državi Crnoj Gori: Ministarstvu održivog razvoja i turizma CG, Ombudsmanu, Upravi za nekretnine CG, JP Morskom Dobru, ali i institucijama van granica naše države, pojedinim stranim ambasadama i sl. Predmetni problem je eskalirao, tim više što je u medjuvremenu od strane nadležnih inspekcija utvrđeno da su pojedini objekti za koje je izdata gradjevinska dozvola na terenu izgardiđeni djelimično suprotno odobrenoj projektnoj dokumentaciji u skladu sa čim je cijeli slučaj dodatno i medijalizovan od strane kako lokalnih i državnih tako i medija iz okruženja.

U skladu sa pokrenutim građanskim inicijativama, Ministarstvo održivog razvoja i turizma je dana 01.08.2012. godine pod brojem 01-2180/4 donijelo Rješenje o obrazovanju Radne grupe sastavljena od predstavnika kako resornog Ministarstva, tako i predstavnika Uprave za nekretnine, Ministarstva Finansija, opštine Tivat, J.P. Morsko Dobro iz Budve i predstavnika obradjivača predmetnog plabnskog dokumenta CAU iz Podgorice. Zadatak radne grupe je definisan na način da je ista shodno zaključku Vlade crne Gore broj 06-622 od 05.04.2012. godine a imajući u vidu predstavke grupe građana vikend naselja Krašići- opština Tivat dužna da sagleda i analizira planska rješenja sadržana u DSL-u „Sektor 29“ i Vladi predloži rješenja kojim će se prevazići problemi u implementaciji ovog planskog dokumenta, uz obavezu da Radna grupa obavi navedeni zadatak do 10.09.2012. godine i za Vladu sačini odgovarajuću informaciju.

Predstavnici Opštine Tivat su u više navrata do sada davali svoja izjašnjenja na predloge članova Radne grupe i to u prvom redu predloge resornog Ministarstva sa kojim smo vas i više puta do sada lično upoznali. Međutim nesporno je da i nakon više od tri mjeseca isteka roka koji je utvrđen u pomenutom Rješenju u konačnim Radna grupa nije dala svoj stav odnosno sačinila informaciju za Vladu. Napominjmo da za navedeno nedostavljanje informacije predstavnici Opštine Tivat isključuju bilo kakvu ličnu odgovornost jer smo kao članovi iste više puta do sada redovno komunicirali kako pištemenim tako i usmenim putem sa Ministarstvom upravo insistirajući da se doneše konačni akt kojim bi se okončao rad Radne grupe. Istočitimo da smo i više puta skretali pažnju na potrebu sačinjavanja Sporazuma kako je to propisano odredbom člana 63. Zakona o uređenju prostora i izgradnji objekata („Sl.list CG 51/08, 40/10, 34/11, 40/11, 47/11) po kojoj odredbi se odnosi između Vlade i lokalne samouprave u pogledu uređivanja gradjevinskog zemljišta koje je obuhvaćeno državnim planskim dokumentom uređuju sporazumom. Napominjemo da kao rezultat formiranja Radne grupe je organ lokalne uprave stopirao izdavanje gradjevinskih dozvola u pomenutom sektoru a uz uvjerenavanja da će se pitanje izgradnje obalnog šetališta parcijalno i u vremenski realno kratkom i prihvatljivom roku rješiti na način da se makar u izvjesnom djelu omogući nesmetan pristup obali odnosno moru.

Takođe su u medjuvremenu održavani i sastanci sa predstvincima J.P. Morsko Dobro i preduzeća „Vodacom“ kako bi se na što efikasniji način krenulo u realizaciju- izgradnju makar dijela obalnog šetališta. Naime opština Tivat je u više narata upućivala pismene akte predstavnivima Ministarstva održivog razvoja i turizma CG, Vladi crne Gore, Ministarstvu Finansija CG, JP Morsko Dobro a sa ciljem što efikasnije realizacije predmetnih planinskih dokumenata u dijelu prvenstveno sadržaja planirane infrastrukture kao javnih objekata. U tom pravcu je više puta od strane opštine Tivat insistirano na sačinjavanje Sporazuma između Vlade CG i Opštine Tivat u cilju upravo komunalnog opremanja tamošnjeg zemljišta. Navedeno u skladu sa odredbom člana 63 stav 4 Zakona o uređenju prostora i izgradnji objekata („Službeni list CG“ broj 51/08, 40/10, 34/08, 40/11, 47/11) kojom je

propisano da se odnosi izmedju Vlade i lokalne samouprave u pogledu uređivanja gradjevinskog zemljišta koje je obuhvaćeno državnim planskim dokumentima uredjuju sporazumom navedeni Sporazum još uvijek nije potpisana.

U međuvremenu opština Tivat je preko licenciranog preduzeća izradila Elaborat eksproprijacije za obalno šetališta za sve katastarske opštine u obuhvatu predmetnih planskih dokumenata (KO Krašići, KO Gošići, KO Radovići, KO Milovići, KO Bogišići i KO Djuraševići) za sada je od strane Uprave za nekretnine ovjeren Elaborat za KO Krašići. Takodje odradjen je elaborat eksproprijacije i za rekonstrukciju saobraćajnice Rogač-Krašići kao i projekta dokumentacija. Takodje opština je već uveliko pristupila adovima na izgradnji priobalnog kanalizacionog sistema Krtoli, izgradnji druge faze tranzitnog vodovodnog cjevovoda Regionalni cjevovod Solila sistem RZ Radovići i rekonstrukciji postojećeg distributivnog vodovodnog cjevovoda od Solila do Krašića .

Kako bi dinamika realizacije predmetnih planskih dokumenata bila što bolje ispraćena, a ponovo sa akcentom na javni sadržaj, opština Tivat je, a nakon više neuspješnih pokušaja pristupanja sačinjavanju sporazuma, pokrenula postupak za izdavanje gardjeviske dozvole u dijelu obalnog šetališta na dionici Krašića i to u dijelu izgradnje kanalizacije (u trupu obalnog petalipta) cijeneći navedenu dionicu primarnom sa više aspekata, kako već izgradjenih objekata tako i potreba gradjana za javnim korištenjem laža. Navedeni postupak je u toku i isti se treba okončati u skalu sa naprijed navedenim idejnim rješenjem obalnog šetališta. Navedeno svakako ne može riješiti kompletan potez obalnog šetališta u obuhvatu oba planska dokumenta (cca 8 km) ali makar djelimična realizacija za cca 400 m (za koje je pokrenut navedeni postupak) će svakako dorinjeti boljoj organizaciji tamošnjeg prostora.


Imajući u vidu sve naprije navedeno, te činjenicu da Vlada CG još uvijek nije pristupila sačinjavanju Sporazuma sa opštinom Tvat u dijelu uređivanja gradjevinskog zemljišta predmetnih planskih dokumenata, te da ni radna grupa obrazovana od strane Ministarstva još uvijek nije donijela konačne zaključke, to je cijenjeno cijelishodnim donijeti Upustvo na način definisan u dispozitivu.

Nesporno je da se u donošenju istih pošlo prije svega od stručnog uputstva donijetog od strane Ministarstva održivog razvoja i turizma ČG 16.06.2011.godine, kao i od već postojećih saobraćajnica odnosno pristupa urbanističkim parcelama na terenu kao i od mogućih alternativnih rješenja komunalnog opremanja parcella i to isključivo kao privremenih, a što je u konačnom i propisano usvojenim opštinskim odlukama.Posebno bitnim za realizaciju predmetnih planskih dokumenata je svakako rješavanje imovinsko pravnih pitanja u dijelu realizacije infrastrukturnih sadržaja kao javnih u kom pravcu je cijenjeno neophodnim usloviti izgradnju objekata sa prethodno riješenim svojinsko pravnim pitanjima (eksproprijacije za planirane puteve, šetnici ostale saobraćajnice i sl.) kako je to precizirano tačkom 2. Upustva. Naveden imovinski pravni pitanja se moraju riješiti sa organima uprave (Ministarstvo finansija) i sa razloga što se predmetno zemljište nalazi u zoni morskog dobra kao prirodnog bogatstva odnosno državnih planskih dokumenata, čije se komunalno opremanje vrši u skladu sa naprijed citiranim odredbom člana 63 Zakona o uređenju prostora i izgradnji objekata.

Predsjednik Opštine

Miodrag Kankaraš, dipl.pravnik


ZONA 11, UP 36

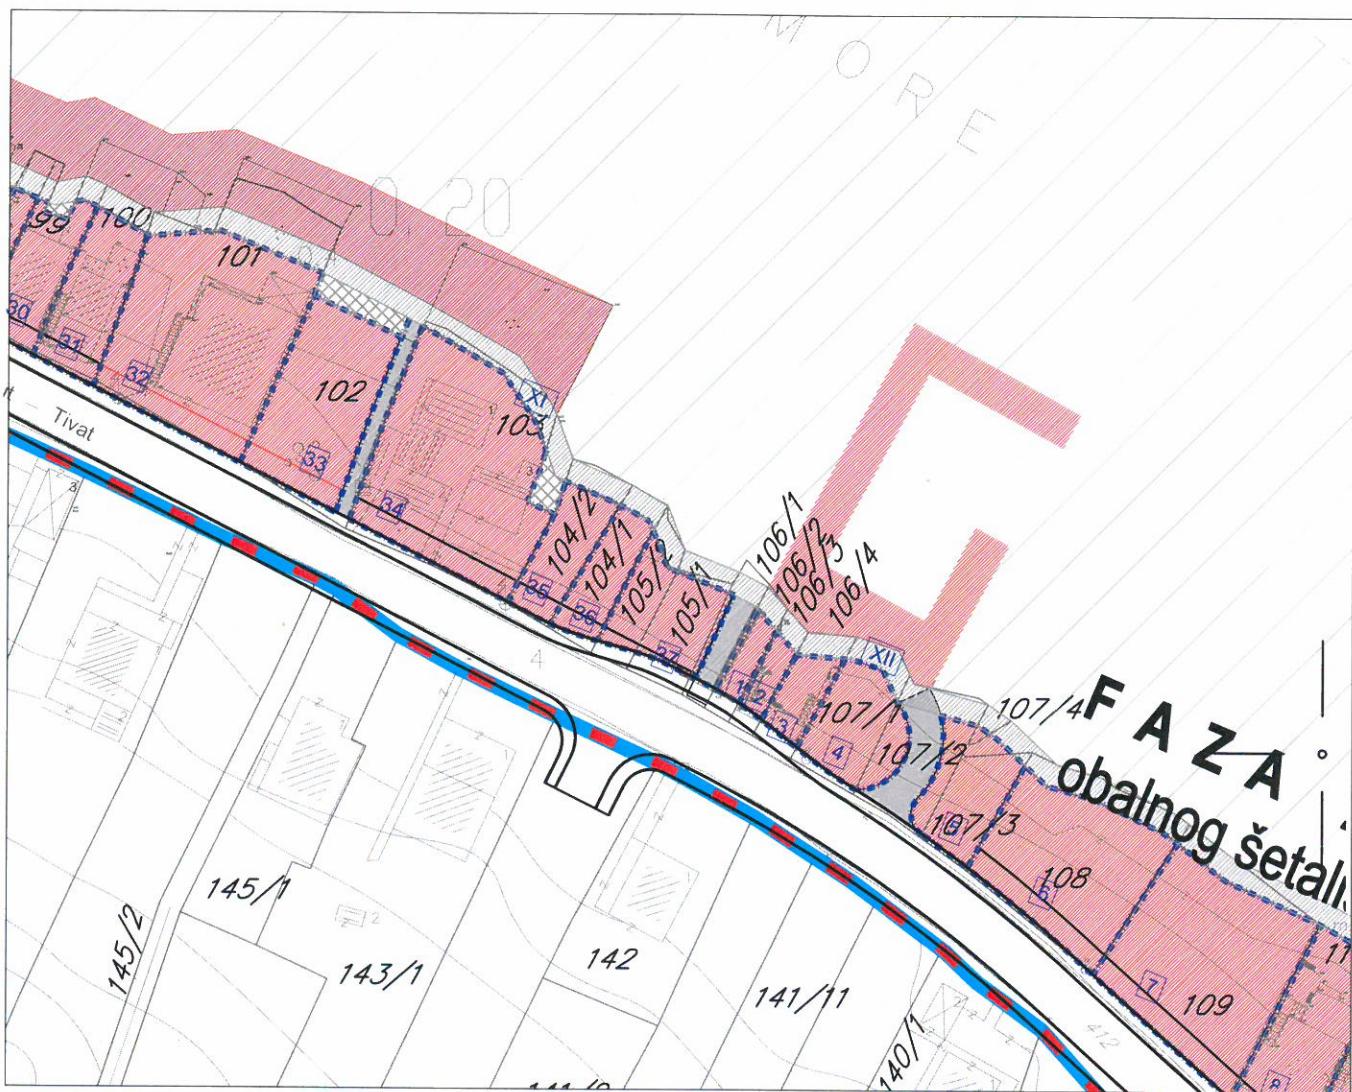**LEGENDA**

GRANICA IZMEĐU FAZA

FAZNOST REALIZACIJE

	DRUGA FAZA REALIZACIJE
2A	
2B	
2C	
2D	
2E	
2F	
2G	

GRANICA I REGULACIJA

	GRANICA MORSKOG DOBRA
	GRANICA ZAHVATA STUDIJE LOKACIJE NA KOPNU
1	BROJ URBANISTIČKE PARCELE

NAPOMENA: I FAZA PREDSTAVLJA INFRASTRUKTURNO OPREMANJE ZEMLJIŠTA



Savjetnik za geodetske poslove
Jelena Tošković, spec.sci.geod.



LEGENDA

GRANICA I REGULACIJA

-

1

- ### BROJ URBANISTIČKE PARCELE

PLANIRANA VEGETACIJA

-  ZELENILO UZ STANOVANJE , TURISTIČKO STANOVANJE I TURISTIČKE OBJEKTE
 -  ZELENILO UZ HOTELSKЕ KOMPLEKSE
 -  EKO PARK
 -  ZELENILO UZ SPORTSKO-REKREATIVNE SADRŽAJE
 -  ZAŠTITNO ZELENILO
 -  PRIRODNA ŠUMA- ZELENILO HOTELA VISOKE KATEGORIJE
 -  PARK ŠUMA
 -  ZELENILO UZ UGOSTITELJSKE SADRŽAJE
 -  PRIRODNA KUPALIŠTA



Savjetnik za geodetske poslove
Jelena Tošković, spec.sci.geod.

CRNA GORA
OPŠTINA TIVAT
Sekretarijat za komunalno
Stambene poslove i saobraćaj
Broj:1006-152
Tivat,30.05.2013.godine


Na osnovu člana 5 Zakona o putevima („Sl.list RCG“ br.42/04 i „Sl.list CG“, br.36/11) i člana 9. Odluke o opštinskim i nekategorisanim putevima („Sl.list CG“- opštinski propisi“, br.36/11), Sekretarijat za komunalno stambene poslove i saobraćaj izdaje:

OPŠTE SAOBRAĆAJNO TEHNIČKE USLOVE
Za izradu tehničke dokumentacije za izgradnju komercijalnih objekata u zahvatu planskih dokumenata (DUP-a ,UP-a i Studije lokacije) Opštine Tivat

- U projektu prikazati mjesto i način priključka urbanističke parcele na saobraćajnicu predviđenu planskim dokumentom.
- Mjesto priključka na opštinski put mora biti povoljnih geometrijskih karakteristika gdje je obezbjeđena dobra preglednost;
- Parkiranje rješiti u okviru urbanističke parcele saglasno normativima iz pravilnika o sadržaju i formi planskog dokumenta, kriterijumima namjene površina, elementima urbanističke regulacije i jedinstvenim grafičkim simbolima („Sl.list CG“, br. 24/10);
- Detalj parkinga (kosih, poduznih) prikazati u grafičkom prilogu;
- Ukoliko je priključak urbanističke parcele iznad nivoa puta, projektom predvidjeti oborene ivičnjake na propisanu visinu od nivoa kolovoza, odnosno trotoara, da bi se omogućio nesmetan ulaz vozila na planirana parking mjesta u okviru parcele.
- Detalj oborenog ivičnjaka prikazati u grafičkom prilogu.
- Horizontalnu i vertikalnu saobraćajnu signalizaciju prikazati u zavisnosti od vrste priključka i namjene objekata i u skladu sa postojećom regulacijom saobraćaja na javnom putu na koji se vrši priključak.
- Tehničku dokumentaciju priključka i parkinga, uraditi saglasno standardima, normativima, preporukama i propisima koji važe u ovoj oblasti.

Ovi opšti saobraćajno tehnički uslovi, su sastavni dio UTU-a za izradu tehničke dokumentacije za izgradnju komercijalnih objekta koji se nalaze u zahvatu planskih dokumenata na teritoriji Opštine Tivat.

SAVJETNIK,
Danica Francesković, ing. saobraćaja

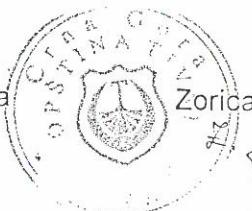


SEKRETAR,
Zorica Gverović, dipl.pravnik

PLAN SAOBRAĆAJA,

R 1:1000

S

ZONA 11, UP 36

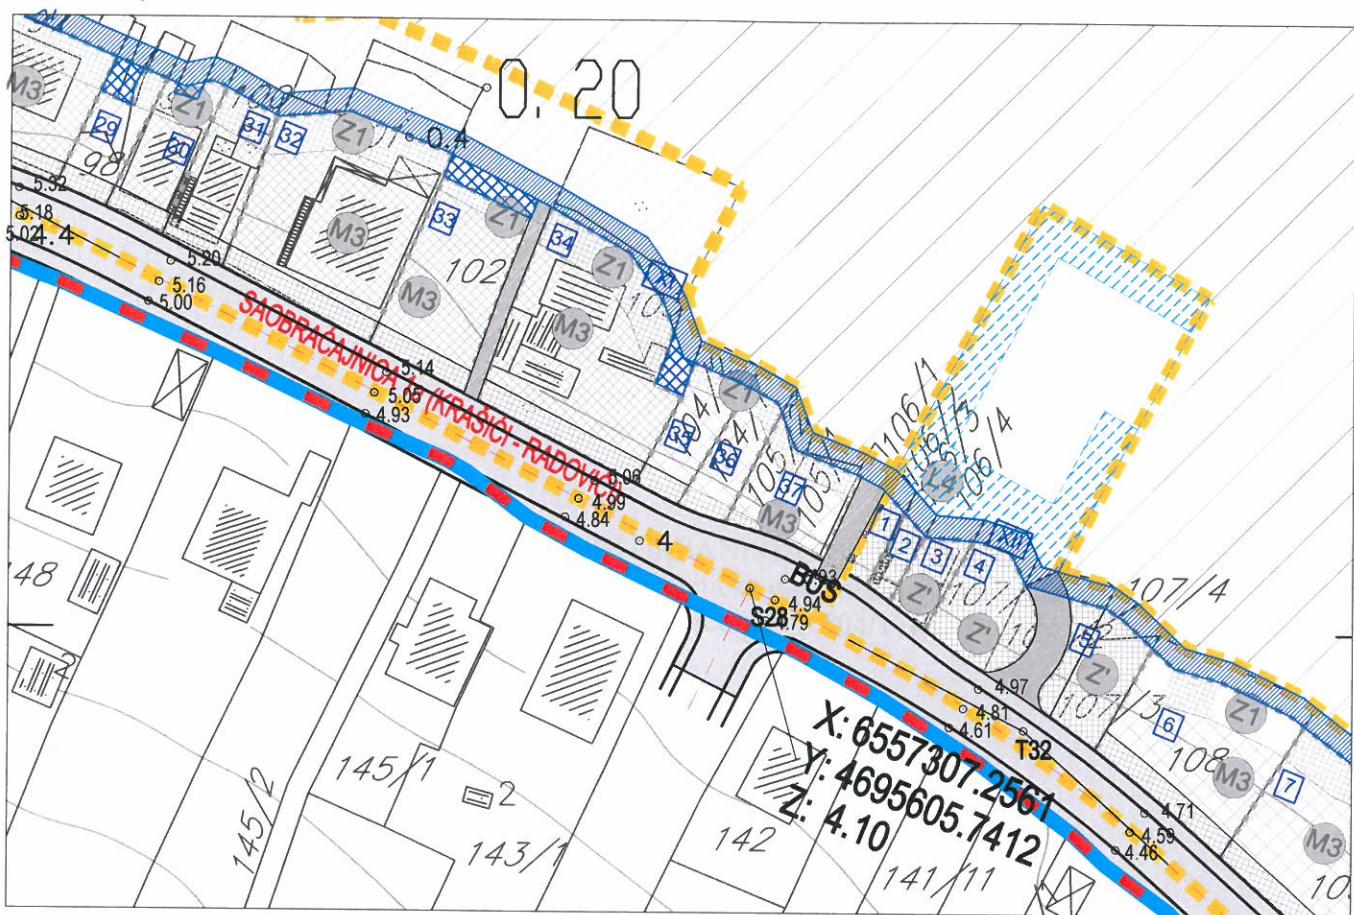

LEGENDA


- GRANICA OBUVATA
- GRANICA MORSKOG DOBRA
- GRANICA UP 5
- GRANICA KATASTARSKIH OPŠTINA
- GRANICA KATASTARSKE PARCELE
- URBANISTIČKA PARCELA
- 6 BROJ URBANISTIČKE ZONE
- 1 BROJ URBANISTIČKE PARCELE
- OZNAKA POSTOJEĆEG OBJEKTA
- 11.6 VISINSKE KOTE
- 5 KOTE

SAOBRACAJNE POVRŠINE

- KOLSKE SAOBRACAJNICE
- KOLSKO PJEŠAČKE SAOBRACAJNICE
- PJEŠAČKE SAOBRACAJNICE
- // PRISTANIŠTA
- ZONA ZA KUPAČE
- PLOVNI PUT
- BUS AUTOBUSKO STAJALIŠTE

KARAKTERIŠTICNI PRESJECI R = 1:200

PRESJEK 1-1

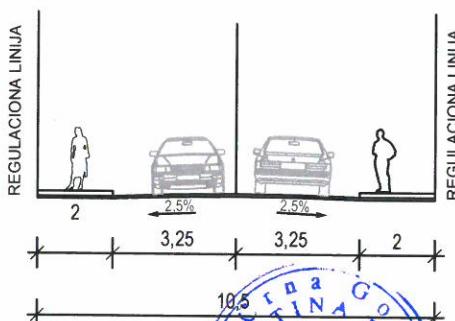

OTVORENE JAVNE POVRŠINE

- OBALNO ŠETALIŠTE
- PROŠIRENJA OBALNOG ŠETALIŠTA

Savjetnik za geodetske poslove
Jelena Tošković, spec.sci.geod.



JP VODOVOD I KANALIZACIJA TIVAT	
Broj	100-5
Tivat,	03.09.2013.

Uma Gora
OPŠTINA TIVAT
13 -09- 2013

Prijava	Og. jed.	Broj	Prilog	Vrijednost
	0902-	446/4		



JP VODOVOD I KANALIZACIJA TIVAT

II Dalmatinske A8, 85320 Tivat, tel.: +382 32 671 788
 Fax: +382 32 671 790, e-mail: vik-tivat@t-com.me www.viktivat.me
 PIB: 02295407 PDV 91/31-00282-0 ŽIRO RAČ.: Atlas Mont: 505-1433-40
 CKB: 510-4063-73 Hipotekarna Banka: 520-62730-65 Prva Banka 535-10055-81

OPŠTINA TIVAT
*Sekretarijat za uređenje prostora
 i zaštitu životne sredine*

Na osnovu PRELIMINARNIH URBANISTIČKO-TEHNIČKIH USLOVA ,broj 0902-446/3 od 30.08.2013 god. za izradu tehničke dokumentacije za izgradnju objekta mješovite namjene (M3) , na katastarskoj parceli broj 104/1 KO Bogišići ,a na zahtjev STARČEVIĆ BRANKA izdaju se:

TEHNIČKI USLOVI

1. Priključak za vodu izvesti sa postojećeg distributivnog cjevovoda (mapa u prilogu)
2. Potrebno je postaviti centralni vodomjer u propisno izgrađenoj šahti na ivici parcele,kao i za svaki stambeni i poslovni prostor postaviti poseban vodomjer ili u šahti van objekta ili u zajedničkim prostorijama.Ukoliko je predviđena hidrantska mreža,postaviti poseban vodomjer za nju.

*PRILOG:-mapa sa pozicijom priključenja na vodovodnu mrežu
 - faktura*

Tivat,03.09.2013 god.

DOSTAVLJENO:

- Naslovu
- Arhivi

DIREKTOR:
Cedomir Lukić,dipl.ing



Vodovod (postojeće instalacije)



Sekretarijat za finansije i ekonomski razvoj Opštine Tivat, na osnovu člana 115 stav 1 tačka 29 i člana 117 stav 2 Zakona o vodama (»Službeni list RCG«, broj 27/07 i 32/11), radi izrade tehničke dokumentacije za izgradnju novih ili rekonstrukciju postojećih objekata i drugih radova koji mogu trajno, povremeno ili privremeno uticati na promjene u vodnom režimu, utvrđuje

VODNE USLOVE ZA ODVOĐENJE OTPADNIH VODA ZA STAMBENE I POSLOVNE OBJEKTE

1. Stambeni i poslovni objekti koji se nalaze na području gdje nije izgrađena javna kanalizacija, ispuštanje otpadnih voda treba riješiti **ugradnjom biološkog uređaja za prikupljanje, prečišćavanje, odvođenje i ispuštanje otpadnih voda u prirodni recipijent, prema specifičnim potrebama korisnika** i to pod sledećim vodnim uslovima:

- kvalitet otpadnih voda koje se smiju ispuštati u prirodni recipijent, na mjestu ispusta, mora biti u skladu sa članom 5 Pravilnika o kvalitetu otpadnih voda i načinu njihovog ispuštanja u javnu kanalizaciju i prirodni recipijent,

- ispusna građevina mora da bude izgrađena tako da se otpadna voda koja se ispušta što brže i bolje izmiješa sa vodom prirodnog recipijenta,

- uređaj postaviti da se nesmetano može obavljati revizija i eventualna poravka objekta.

- biološki uređaji se mogu kombinovati sa septičkom jamom, ukoliko postoji izgrađena na parceli.

2. Tehničku dokumentaciju uraditi u skladu sa utvrđenim vodnim uslovima i ostalim pravilima i normativima vezanim za izgradnju bioloških uređaja za prikupljanje, prečišćavanje, odvođenje i ispuštanje otpadnih voda u prirodni recipijent.

3. Objekti koji se nalaze na lokacijama na kojima je izgrađen novi kanalizacioni sistem u cilju obezbeđivanja uslova za priključenje objekata na trasu nove javne kanalizacije, tehničkom dokumentacijom projektovati priključenje na isto u skladu sa tehničkim uslovima JP „ViK“ Tivat.

4. Nakon izgradnje javne kanalizacije, vlasnik odnosno korisnik uređaja za prečišćavanje, odvođenje i ispuštanje prečišćenih otpadnih voda u prirodni recipijent, dužan je priključiti se na javnu kanalizaciju u skladu sa posebnim propisima.

5. Za objekte koji mogu značajnije uticati na zagađenje voda; zanatske radionice, servisi za opravku i pranje vozila, ugostiteljski objekti, rekreacioni centri, zdravstvene, veterinarske i druge ustanove i drugi objekti od uticaja na vodni režim, utvrđuju se posebni vodni uslovi u skladu sa Zakonom.

6. Vodni uslovi su sastavni dio Urbanističko tehničkih uslova izdati od Sekretarijata za uređenje prostora i zaštitu životne sredine Opštine Tivat.

7. Shodno članom 115 Zakona o vodama („Službeni list RCG“, broj 27/07 i 32/11), članovima 5, 18, 19 i 21 Pravilnika o kvalitetu i sanitarno tehničkim uslovima za ispuštanje otpadnih voda u recipijent i javnu kanalizaciju, načinu i postupku ispitivanja kvaliteta otpadnih voda, minimalnom broju ispitivanja i sadržaju izvještaja o utvrđenom kvalitetu otpadnih voda („Službeni list CG“, broj 45/08, 9/10) i u skladu sa članom 22 Odluke o odvođenju i prečišćavanju otpadnih voda sa područja Opštine Tivat («Službeni list CG» - Opštinski propisi, broj 13/10), utvrđeni su vodni uslovi za stambene i poslovne objekte.

Savjetnica,
Radmila Kilbarda, dipl.ing.


Dostavljeno

(1) Sekretarijatu za uređenje prostra i
zaštitu životne sredine - Opština Tivat,
2.a/a





ZONA 11, UP 36

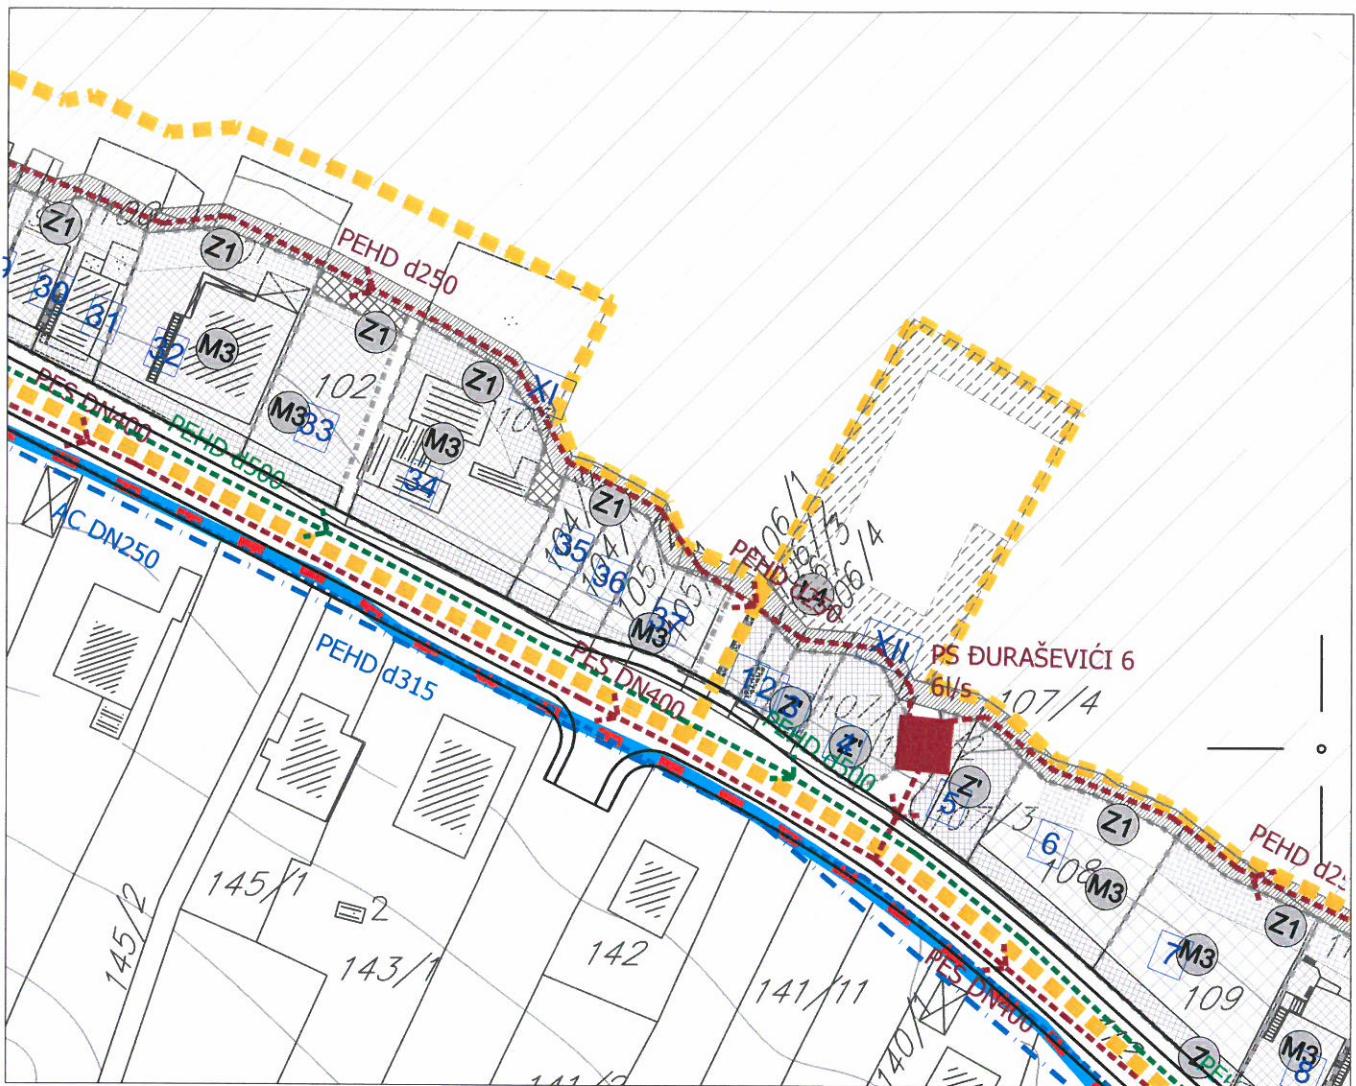

LEGENDA

GRANICA I REGULACIJA

- GRANICA MORSKOG DOBRA
 - - - GRANICA ZAHVATA STUDIJE LOKACIJE NA KOPNU
 - - - - GRANICA ZAHVATA STUDIJE LOKACIJE NA MORU
 - GRANICA KUPALIŠTA - POZICIJA ZA POSTAVLJANJE BOVA
 - GRANICA KATASTARSKIH OPŠTINA
 - GRANICA URBANISTIČKIH ZONA

VODOVOD I KANALIZACIJA

- | | |
|--|--|
| | Postojeći vodovod |
| | Postojeći vodovod - za ukidanje |
| | Planirani vodovod |
| | Postojeća fekalna kanalizacija |
| | Postojeća fekalna kanalizacija - za ukidanje |
| | Planirana fekalna kanalizacija |
| | PS - Pumpna stanica |
| | Postojeća atmosferska kanalizacija |
| | Postojeća atmosferska kanalizacija - za ukidanje |
| | Planirana atmosferska kanalizacija |

Savjetnik za geodetske poslove
Jelena Tošković, spec.sci.geod.



Elektroprivreda Crne Gore
AD Nikšić

Elektroprivreda Crne Gore AD Nikšić
Vuka Karadžića 2
81400 Nikšić
Republika Crna Gora
tel: +382 40 204 000
fax: +382 40 214 260
e-mail: epcg@t-com.me

FC Distribucija
Ivana Milutinovića 12
Broj: 40-00-17867
U Podgorici, 24.01. 2011.godine
tel: +382 20 408 400
fax: +382 20 241 235
e-mail: fcdistribucija@t-com.me
www.epcg.co.me

MINISTARSTVO ODRŽIVOG RAZVOJA I TURIZMA

-n/r Ministra-

MINISTARSTVO EKONOMIJE

-n/r Ministra-

MINISTARSTVO FINANSIJA

-n/r Ministra-

MINISTARSTVO ODRŽIVOG RAZVOJA
PODGORICA

Primijeno:	<u>01.01.2011.</u>	
Org. jed.	Broj	Per.
	<u>01-003/81</u>	

SEKRETARIJAT ZA PLANIRANJE I UREDJENJE PROSTORA I ZAŠTITU ŽIVOTNE SREDINE GLAVNOG GRADA

Podgorica

Dostavljamo Vam na ocjenu i dalji postupak usaglašeni tekst Procedura-Protokola kojim se reguliše postupanje Operatora distributivnog sistema u postupku izdavanja građevinske dozvole po zahtjevu nadležnog organa.

PROCEDURA - PROTOKOL

1. U postupku izdavanja urbanističko-tehničkih uslova, u kome Operator distributivnog sistema ne učestvuje, nadležni organ obvezno upućuje investitora da pri izradi tehničke dokumentacije (idejni projekat ili glavni projekt) mora poštovati Tehničke preporuke EPCG i to:
 - Tehnička preporuka za priključenje potrošača na niskonaponsku mrežu TP-2 (dopunjeno izdanje);
 - Tehnička preporuka – Tipizacija mjernih mjesta;
 - Uputstvo i tehnički uslovi za izbor i ugradnju ograničujuća strujnog opterećenja;
 - Tehnička preporuka TP - 1 b - Distributivna transformatorska stanica DTS - EPCG 10/0.4 kV
 Tehničke preporuke dostupne su na sajtu EPCG.
2. U postupku izdavanja građevinske dozvole nadležni organ za izdavanje građevinske dozvole dostavlja Operatoru distributivnog sistema - FC Distribucija revidovan i Glavni projekt radi izdavanja saglasnosti za priključenje objekta.
3. Operator distributivnog sistema - FC Distribucija u skladu sa Zakonom o energetici izdaje rješenje o saglasnosti za priključenje objekta na svim

sadržinskim elementima predviđenim Zakonom o energetici ili odbija zahtjeva razloga koji će se navesti u rješenju o odbijanju.

4. Ukoliko Operator distributivnog sistema, odnosno FC Distribucija, nađe da postoje tehnička ograničenja zbog kojih nije moguće priključenje objekta investitora na distributivni sistem i u slučaju da planom razvoja prenosnog, odnosno distributivnog sistema, nije predviđena izgradnja potrebne infrastrukture ili je planirana za kasniji period (čl.149 Zakona o energetici), u rješenju za izdavanje saglasnosti za priključenje određuju se Posebni uslovi koji predviđaju pravo investitora da o svom trošku izgradi potrebnu infrastrukturu za priključenje. Posebni uslovi se moraju ispuniti i tek po njihovom ispunjenju, kao i ispunjenju ostalih uslova iz saglasnosti za priključenje, investitor može zaključiti ugovor o priključenju, odnosno biti priključen na distributivni sistem.
5. Ispunjene Posebni uslovi (izgradnja nove TS, proširenja kapaciteta postojeće TS, izgradnja priključnog 10 kV kabla, spoljašnjeg priključka...) je predmet novog postupka od izdavanja urbanističko-tehničkih uslova do dobijanja građevinske i upotrebljive dozvole
6. Zakonom o energetici predviđen je rok od 30 dana u kome je FC Distribucija dužna izdati rješenje za izdavanje saglasnosti za priključenje.
7. Nadležni organ koji izdaje građevinsku dozvolu dužan je dostaviti investitoru akt iz tačke 3., odmah po prijemu i bez odlažanja, obzirom da Zakon o energetici daje pravo na žalbu investitoru na ovo rješenje Regulatoru agenciji za energetiku.
8. Priključenje objekta na distributivni sistem može se izvršiti tek po ispunjenju svih uslova preciziranih pravosnažnim rješenjem o izdavanju rješenja za izdavanje Saglasnosti za priključenje objekta, odnosno po zaključenju ugovora o priključenju.

Obzirom na obvezu Operatora distributivnog sistema da navedenu Proceduru-Protokol ugrađi u Pravila o funkcionisanju distributivnog sistema, molimo da nas hitno obavijestite o Vašem stavu po ovom pitanju.

S poštovanjem,

DOSTAVITI:

-Naslov
-FC Distribucija
-a/a



DIREKTOR
Branislav Radulović, dipl.el.ing.

B.Radulović

Tehnički Uslovi za priključenje potrošača na el. distributivnu mrežu

Svaki Potrošač je dužan prije priključenja na el. distributivnu mrežu, od ED Tivat pribaviti Elektroenergetsku saglasnost.

Za objekte čija jednovremena snaga prelazi 24 kW potrebno je prethodno pribaviti Uslove za izradu teh. Dokumentacije.

Nakon ispunjenja uslova iz Elektroenergetske saglasnosti, Potrošač mora kod ED Tivat pribaviti Rješenje o priključenju na osnovu kojeg će biti priključen na el.distr. mrežu. Uz Zahtijev za izdavanje Rješenja o priključenju Potrošač je obavezan dostaviti :

- Građevinsku dozvolu,
- Odgovarajući Stručni nalaz;
- Dokaz da je el.montažne radove izveo ovlašteni izvođač,
- Geodetski snimak trase napojnog kabela.

Nepotpune Zahtijeve ED Tivat neće uzimati u razmatranje.

Nakon pribavljanja Rješenja o priključenju kod ED Tivat, potrošač je obavezan zaključiti Ugovor o snabdijevanju el. energijom sa FC Snabdijevanje Tivat. Uz zahtijev za zaključenje Ugovora o snabdijevanju, potrošač je dužan kod FC Snabdijevanje Tivat dostaviti Rješenje o priključenju i Ličnu kartu.

Svi priključci na el. distributivnu mrežu i svi projekti el. instalacija se moraju izvesti u skladu sa:

- Tehničkom preporukom za priključke potrošačana niškonaponsku mrežu TP-2, Drugo dopunjeno Izdanje (EPCG, 2008.g.)
- Tehničkom Preporukom – Tipizacija mjernih mjesta (EPCG, 2009.g.)
- Uputstvom i Tehničkim Uslovima – Za izbor i ugradnju ograničavača strujnog opterećenja (EPCG, 2008.g.).

Projekte el. instalacija koji nisu u skladu sa navedenim Preporukama i Uputstvima, ED Tivat neće razmatrati.

Objekte koji ne budu izvedeni u skladu sa navedenim Preporukama i Uputstvima, ED Tivat neće priključivati na el. distrib. mrežu.

U ovom tekstu su naznačene samo neke odredbe TP-2 koje se bitno razlikuju od dosadašnjih Uslova priključenja i dosadašnje prakse.:

1. Minimalni presjeci provodnika spoljašnjeg priključka (t. 4.) treba da iznose
 - Za bakarne provodnike 25 mm²
 - Za aluminijumske provodnike 35 mm²
2. Minimalni presjeci unutrašnjeg priključka treba da iznose
 - Za bakarne provodnike 10 mm²
 - Za aluminijumske provodnike 16 mm² (nadzemni un. priključak)

3. Ormar mjernog mjesto – Opravljanje ormara mjernog mjesta (t. 12.) vrši se u zavisnosti od ugovorene jednovremene snage potrošača, prirode korištenja energije i dr. i mora omogućiti slijedeće funkcije :

- mjernu funkciju
- zaštitu vodova i opreme od ptreopterećenja i k. Spoja
- upravljačku funkciju tarifama
- komunikacionu funkciju
- funkciju prenaponske zaštite itd.

Samo brojilo mora biti multifunkcionalno, a tip i funkcija mjerjenja se određuju zavisno od namjene i veličine objekta i ugovorene snage sa OD i TP-2 (t.12.)

4. Ormar mjernog mjesta se izvodi u zavisnosti od namjene i veličine objekta (t. 12. i 13.) kao :

- PMO - Priklučno mjerni ormar za napajanje individualnih objekata, individualnih stanbeno poslovnih objekata; objekata male privrede, objekata posebne vrste i namjene i privremenih objekata.

Po pravilu PMO se u urbanizovanim naseljima ugrađuje na granici vlasništva (između katastarske parcele i javne površine) kao slobodno stojeci ormar ili ugrađen u zasebnu nišu, zid ograde ili objekta ili ugrađen na stub.


PMO se sastoji iz dva dijela : priključnog i mjernog. PMO se izrađuje od polikarbonata ili armiranog poliestera.

- MRO - Mjerno razvodni ormar sa direktnim ili poluindirektnim mjerenjem za napajanje objekata kolektivne gradnje, stanbeno poslovnih i poslovnih objekata. MRO se ugrađuje u lako pristupačne i nénastanjene prostorije, ulazni hol, stepenišni prostor itd. Koji su stalno pristupačni radnicima ED. MRO se sastoji od priključnog, mjernog i razvodnog prostora. MRO se izrađuje od čeličnog lima, aluminijuma ili nekog sintetičkog materijala.


Za sva nejasna pitanja se obratite Teh. Službi ED Tivat.

Co:

- Naslovu
- Grupa za razvoj i el. saglasnosti
- a/a

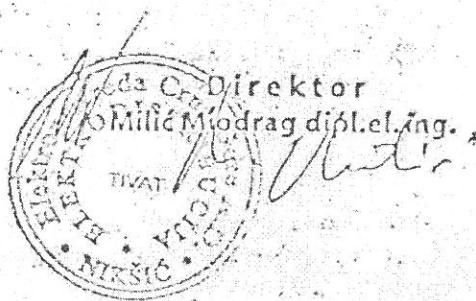

ZONA 11, UP 36

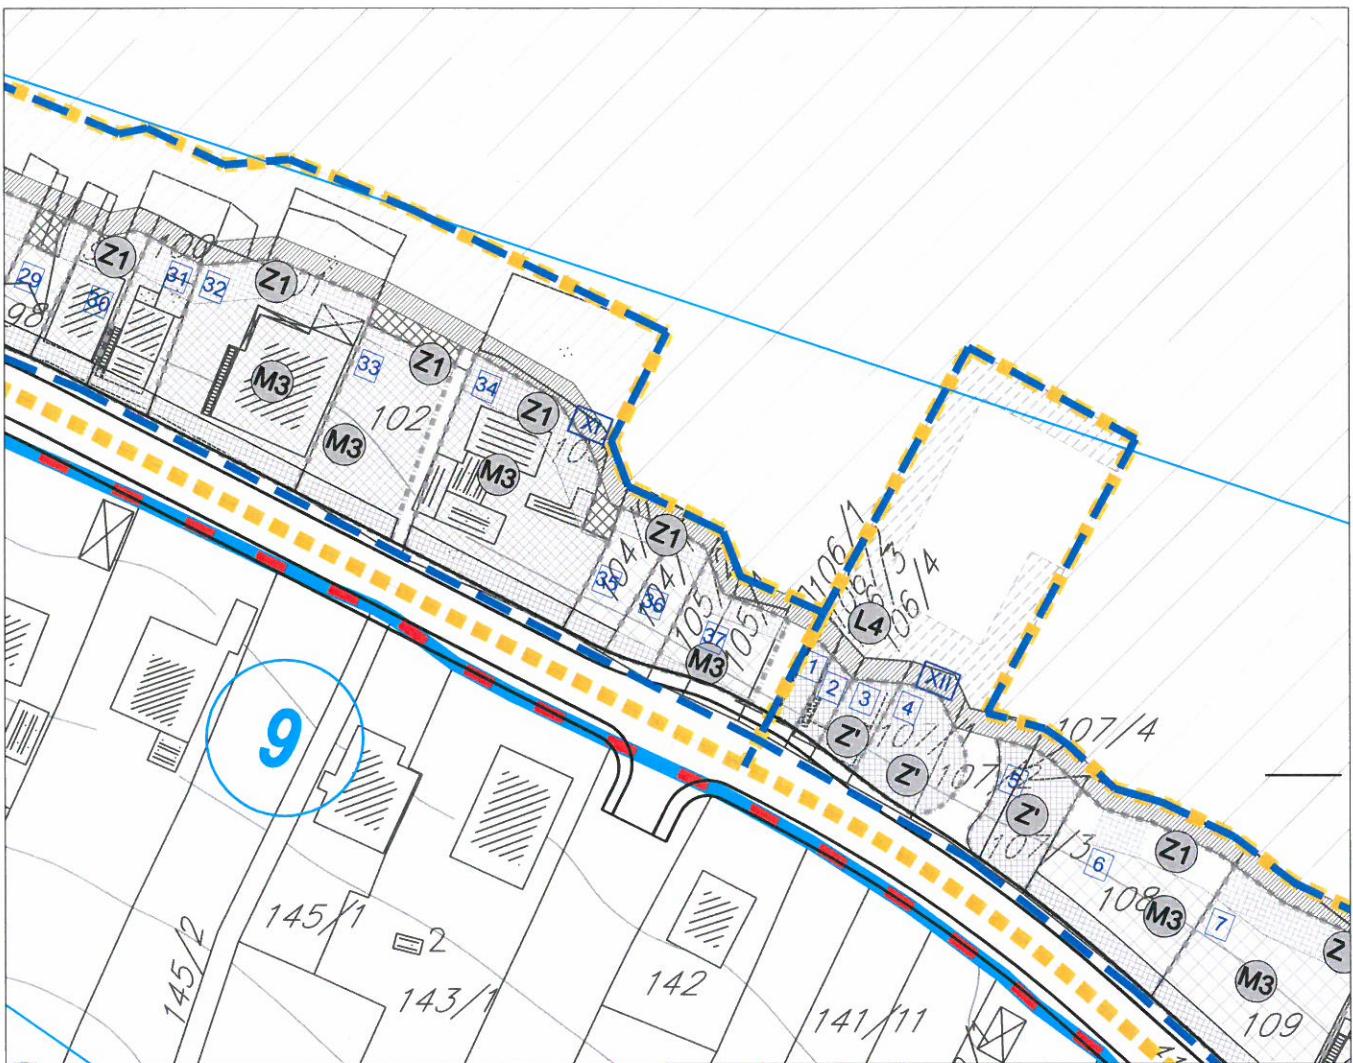


LEGENDA

GRANICA I REGULACIJA

- | | |
|--|---|
| | GRANICA MORSKOG DOBRA |
| | GRANICA ZAHVATA STUDIJE LOKACIJE NA KOPNU |
| | GRANICA ZAHVATA STUDIJE LOKACIJE NA MORU |
| | GRANICA KUPALIŠTA - POZICIJA ZA POSTAVLJANJE BOVA |
| | GRANICA KATASTARSKIH OPŠTINA |
| | GRANICA URBANISTIČKIH ZONA |

ELEKTROENERGETIKA

 - | | |
|---|------------------------------|
|  | POSTOJECI TS 10 / 0,4 KV |
|  | PLANIRANA TS 10 / 0,4 KV |
|  | POSTOJEĆI 10KV KABLOVSKI VOD |
|  | POSTOJEĆI 10KV NADZEMNI VOD |
|  | PLANIRANI 10KV KABLOVSKI VOD |
|  | GRANICA ZONE NAPAJANJA |
|  | BROJ ZONE NAPAJANJA |
|  | 10KV VOD KOJI SE UKLANJA |



Savjetnik za geodetske poslove
Jelena Tošković, spec.sci.geod.



Uslovi za izgradnju preplatničkih komunikacionih kablova, kablova za kablovsku distribuciju i zajedničkog antenskog sistema objekata

I OPŠTI USLOVI

1. Elektronsku komunikacionu infrastrukturu graditi tako da ne sprečava razvoj elektronskih komunikacija, da omogućava implementaciju novih tehnika i tehnologija, liberalizaciju tržišta i pospješivanje konkurenčije u sektoru elektronskih komunikacija, povećanju broja servisa, njihovoj ekonomskoj i geografskoj dostupnosti.
2. Potrebno je obezbjediti planiranje i građenje elektronske komunikacione infrastrukture koja će zadovoljiti zahtjeve više operatora elektronskih komunikacija, koji će građanima ponuditi kvalitetne savremene elektronske komunikacione servise.
3. Elektronsku komunikacionu infrastrukturu planirati i graditi tako da je može koristiti više operatora, a takođe i lokalna samouprava za svoje potrebe. Zbog toga u kablovskoj telekomunikacionoj kanalizaciji, telekomunikacionim objektima, priključcima na elektronsku komunikacionu mrežu, kućnim instalacijama, kao i na antenskim stubovima predvidjeti kapacitete koji bi omogućavali dalju modernizaciju i proširenje elektronskih komunikacionih mreža bez potrebe za izvođenjem naknadnih građevinskih radova i građenjem novih objekta kojima bi se iznova devastirala postojeća infrastruktura i prostor.
4. Projektovanje, izgradnju, rekonstrukciju i zamjenu elektronskih komunikacionih sistema izvoditi po najvišim tehnološkim, ekonomskim i ekološkim kriterijumima.
5. Kod projektovanja/izgradnje novih infrastrukturnih objekata posebnu pažnju obrati na zaštitu postojeće elektronske komunikacione infrastrukture.
6. Aktivnosti u zoni telekomunikacionih objekata treba izvoditi u skladu sa odredbama člana 28 Zakona o elektronskim komunikacijama, pa se u blizini objekata, opreme i u blizini trasa na kojim su postavljene komponente elektronskih komunikacionih mreža ili radio koridora ne smiju izvoditi radovi, graditi novi objekti, saditi sadnice ili preuzimati bilo koje druge aktivnosti koje bi mogle oštetiti komponente elektronskih komunikacionih mreža ili ometati njihov rad. Investitor je obavezan da od operatora elektronskih komunikacionih usluga, koji za pružanje usluge koristi telekomunikacione kablove, pribavi izjavu o položaju navedene infrastrukture u zoni zahvata. Na osnovu navedene izjave potrebno je projektom predviđjeti zaštitu ili eventualno potrebno izmještanje postojeće elektronske komunikacione infrastrukture, kako ne bi došlo do njenog oštećenja i ometanja rada elektronske komunikacione mreže. Prema odredbama člana 29 Zakona o elektronskim komunikacijama u



slučaju kada je, radi izgradnje komunalnih objekata i drugih javnih objekata i instalacija, potrebno da se izmjesti ili zaštiti postojeća elektronska komunikaciona mreža ili pripadajuća infrastruktura, investitor gradnje ima obavezu da obavijesti vlasnika elektronske komunikacione mreže ili pripadajuće infrastrukture, najmanje 30 dana prije predviđenog početka radova i da mu obezbijedi pristup radi nadzora nad izvođenjem radova.

7. Prilikom projektovanja/izgradnje objekta pridržavati se odrebi Pravilnika o određivanju elemenata elektronskih komunikacionih mreža i pripadajuće infrastrukture, širine zaštitnih zona i vrste radio-koridora u čijoj zoni nije dopuštena gradnja drugih objekata („Službeni list Crne Gore“ broj 83/09).

Postojeća elektronska komunikaciona infrastruktura i povezana oprema ne mogu biti oštećene i njihov rad ne može biti ometan u slučaju izgradnje nove komunalne infrastrukture i druge vrste objekata, odnosno treba da bude obezbijeden pristup i nesmetano održavanje iste tokom čitavog vijeka trajanja.

U svrhu eliminisanja mogućeg mehaničkog i hemijskog oštećenja elektronske komunikacione infrastrukture i povezane opreme kod paralelnog vođenja, približavanja i ukrštanja sa ostalom infrastrukturom u prostoru, potrebno je pridržavati se određenih minimalnih rastojanja.

II. POSEBNI USLOVI ZA OBJEKTE

1. Stambeni i poslovni objekti

Projektovanje/izgradnju elektronske komunikacione mreže za stambeni ili poslovni objekat prilikom izgradnje novih i rekonstrukcije postojećih instalacija i njegovo priključenje na postojeću elektronsku komunikacionu infrastrukturu investitor je dužan izvršiti u skladu sa odredbama iz člana 26 Zakona o elektronskim komunikacijama.

Projektovana/izgrađena elektronska komunikaciona infrastruktura treba da omogući:

- Slobodan izbor operatora svim krajnjim korisnicima objekta;
- Pristup objektu svim operatorima, na mjestima predviđenim za tu namjenu, uz ravnopravne i nediskriminatorne uslove;
- Korišćenje širokog spektra usluga bez potrebe izmjene fiksne kablovske infrastrukture;
- Jednostavno korišćenje, prilaz i modernizaciju kablovske infrastrukture koje nije uslovljeno režimom upotrebe od strane pojedinih korisnika;

Projekat segmenta elektronskih komunikacija mora sadržati:

- Projekat elektronske komunikacione mreže objekta;



- Projekat kablovske kanalizacije potrebne za povezivanje elektronske komunikacione mreže objekta na postojeću elektronsku komunikacionu infrastrukturu.

Za potrebe predmetnog objekta mora biti projektovana/izgrađena elektronska komunikaciona mreža koja će omogućiti:

- Povezivanje na javne elektronske komunikacione mreže za pružanje javno dostupnih telefonskih usluga i drugih usluga, bez obzira na način pristupa tim mrežama i korišćenje navedenih usluga od strane korisnika objekta
- Povezivanje na javne elektronske komunikacione mreže za distribuciju audiovizuelnih sadržaja i drugih usluga, bez obzira na način pristupa tim mrežama i korišćenje navedenih usluga od strane korisnika objekta
- Prijem i distribuciju terestičkih (VHF band-ovi I, II i III i UHF band-ovi IV i V) i satelitskih radio i televizijskih signala preko zajedničkog antenskog sistema.

Elektronsku komunikacionu mrežu objekta projektovati/izgraditi tako da obavezno sadrži: elektronsku komunikacionu opremu (kablove, aktivnu mrežnu opremu koja je prilagođena vrsti elektronske komunikacione usluge), elektronsku komunikacionu infrastrukturu i povezanu opremu (sisteme za vođenje kablova i telekomunikacione prostore za smještaj uređaja i opreme).

Instalacije moraju biti projektovane/izgrađene i moraju se koristiti tako da se obezbijedi njihova sigurnost i integritet, na način da budu obezbijedene od pristupa neovlašćenih osoba.

Instalacije moraju biti izvedene tako da zbog vlage, mehaničkih, hemijskih i električnih uticaja ne bude ugrožena sigurnost ljudi, predmeta i objekta.

Instalacije moraju biti izvedene tako da odgovaraju tehničkim propisima koji se odnose na zaštitu telekomunikacionih vodova od uticaja elektroenergetskih vodova.

Instalacija u objektu mora biti izvedena tako da omogućava jednostavno priključenje radio i telekomunikacione terminalne opreme koja je u skladu sa posebnim propisima.

Prostорије, instalacione cijevi, kanali i druga sredstava za vođenje kablova koje služe za instalaciju različite opreme i kablova, ormani koji služe kao distributivne tačke u objektima treba da su tako organizovani i izvedeni, da omogućavaju istovremen i pristup objektu više operatora.

Telekomunikacione kućne instalacije realizovati sa kablovima koji bi omogućavali korišćenje naprednijih servisa, koji se već nude na tržištu ili čije se pružanje tek planira.

U kablovskoj telekomunikacionoj kanalizaciji i kućnim instalacijama predviđjeti kapacitete koji bi omogućavali dalju modernizaciju elektronskih komunikacionih mreža baziranih prvenstveno na kablovima sa optičkim vlaknima bez potrebe za izvođenjem dodatnih radova.

Potrebno je projektovati/izgraditi pristupnu kablovsku kanalizaciju za potrebe povezivanja elektronske komunikacione mreže objekta na postojeću elektronsku komunikacionu infrastrukturu. Pristupna kablovska kanalizacija se planira, projektuje i gradi u skladu sa važećim propisima o izgradnji kablovske kanalizacije i važećim prostornim planom kojim je uređeno uže područje na kojem se nalazi predmetni objekat. Kapacitet kablovske kanalizacije projektovati u skladu sa namjenom objekta, veličinom objekta i uslovom da pristup objektu mora biti omogućen svim operatorima uz ravnopravne i nediskriminatorene uslove.

Preporučeni kapacitet pristupne kablovske kanalizacije zavisi od vrste objekta:

- Ukoliko se radi o stambeno-poslovnom objektu preporučuje se da kapacitet pristupne kablovske kanalizacije iznosi $0,0133m^2$ za poslovni dio objekta i $0,0066m^2$ za svakih 25 stanova stambenog dijela objekta.
- Ukoliko se radi o individualnom stambenom objektu preporučeni kapacitet pristupne kablovske kanalizacije kuće za jednu porodicu je $0,0013m^2$, a $0,0026m^2$ za kuću za dvije porodice.
- Ukoliko se radi o poslovnom objektu preporučeni kapacitet pristupne kablovske kanalizacije iznosi $0,0133m^2$ za poslovni objekat.

2. Saobraćajnice

Ako rekonstrukcija postojeće ili izgradnja nove saobraćajnice ugrožava trasu:

- postojećeg podzemno položenog elektronskog komunikacionog kabla koji nije u zaštitnoj cijevi već se isti nalazi u trasi saobraćajnice, potrebno je izvršiti izmještanje istog. Nova trasa elektronskog komunikacionog kabla treba da bude u trotoaru ili u zelenom pojasu predmetne saobraćajnice.
- postojeće kablovske kanalizacije, tako da će se ona nalaziti u trasi kolovoza nove saobraćajnice i da nije moguće postići propisanu minimalnu udaljenost između spoljnog zida gornjeg reda cijevi i nivelete saobraćajnice, potrebno je izvršiti izmještanje postojeće kablovske kanalizacije. Okna nove kanalizacije lociraju se u trotoaru ili zelenom pojasu predmetne saobraćajnice.

Ako je trasa nove saobraćajnice planirana tako da se ukršta sa postojećim elektronskim komunikacionim kablom, potrebno je izvršiti izmještanje trase postojećeg elektronskog komunikacionog kabla tako da ona bude vertikalna na osu saobraćajnice, pri čemu elektronski komunikacioni kabal treba da se nalazi u zaštitnoj cijevi, kao i da se položi barem još jedna dodatna rezervna cijev. Dužina cijevi u kojoj se nalazi elektronski komunikacioni kabal treba da bude sa svake strane za 0,5 m veća od širine trase saobraćajnice. Ako trasa cijevi presijeca trotoar, i nastavlja se u zelenom pojasu, tada pomenuta trasa treba da završi u zelenom pojasu.

Kapacitet kablovske telekomunikacione kanalizacije projektovati u skladu sa DUP-om zone u kojoj se nalazi saobraćajnica, a najmanje dvije PVC cijevi Ø110mm. Planirati da trasa telekomunikacione kanalizacije bude duž čitave saobraćajnice i da se, gdje god je to moguće, uklopi u buduće trotoare saobraćajnice i zelene površine.

Prema odredbama člana 30 Zakona o elektronskim komunikacijama investitor je dužan, najmanje 30 dana prije početka izgradnje saobraćajnice dostaviti Agenciji obavještenje koje sadrži datum početka i završetka radova i trasu saobraćajnice. Dostavljeno obavještenje Agencija je dužna objaviti na svom veb-sajtu. Investitor izgradiće saobraćajnice, na zahtjev operatora elektronskih komunikacionih mreža, nediskriminatory i u dobroj namjeri pregovara o mogućnosti i uslovima građenja elektronskih komunikacionih objekata i infrastrukture u pojasu saobraćajnice.

A O G E lektronske komunikacije

Elektroenergetska infrastruktura

Pri izgradnji elektroenergetskih postrojenja, kao što su podzemni i nadzemni vodovi visokog napona, rasklopna postrojenja i slično, potrebno je odrediti i proračunati moguće zone štetnog uticaja na podzemne i nadzemne elektronske komunikacione vodove s bakarnim provodnicima. U slučaju da proračun pokaže da su prekoračene granične vrijednosti napona opasnosti i/ili smetnji, investitor predmetnog elektroenergetskog postrojenja uradiće projekat zaštite za predmetni elektronski komunikacioni vod ili cijelu mrežu ako je ista u zoni uticaja.

Polaganje podzemnih elektroenergetskih kablova iznad i ispod postojećih elektronskih komunikacionih kablova ili kablovske kanalizacije, nije dopušteno unutar zaštitne zone, osim na mjestima ukrštanja. Polaganje elektroenergetskog kabla kroz okna kablovske kanalizacije, kao i polaganje ispod odnosno iznad okna, nije dopušteno. Ukrštanje podzemnih elektronskih komunikacionih kablova sa elektroenergetskim kablovima izvodi se po pravilu pod uglom od 90°, a ni u kom slučaju ne može biti manji od 45°.

Potrebno je ispoštovati najmanja propisana rastojanja, koja zavise od napona elektroenergetskog kabla, između podzemnog elektronskog komunikacionog kabla s bakarnim provodnikom i najbližeg podzemnog elektroenergetskog kabla. Ako, u realnim uslovima, nije moguće postići propisana rastojanja potrebno je primijeniti određene zaštitne mjere, koje se ostvaruju postavljanjem kabla u zaštitne cijevi ili polucijevi koje se spajaju na odgovarajući način.

4. Vodovod i kanalizacija

Pri paralelnom vođenju ili približavanju postojećeg elektronskog komunikacionog kabla i vodovodnih i kanalizacionih instalacija potrebno je poštovati propisana rastojanja, a dinamiku izgradnje vremenski uskladiti. Mjesto ukrštanja elektronskog komunikacionog kabla i vodovodne cijevi, po pravilu, treba da bude izvedeno tako da vodovodna cijev prolazi ispod elektronskog komunikacionog kabla, poštujući pri tome propisana rastojanja. Na mjestu ukrštanja elektronskog komunikacionog kabla i kanalizacione cijevi kanalizaciona cijev mora biti položena ispod kabla, pri čemu kabal treba da bude mehanički zaštićen. Polaganje vodovodnih i kanalizacionih cijevi kroz okna kablovske kanalizacije, kao i polaganje ispod, odnosno iznad okna, nije dopušteno.

5. Infrastruktura javnih operatora elektronskih komunikacionih usluga (radio bazne stanice)

U cilju racionalnog korišćenja prostora, zaštite životne sredine ili zdravlja ljudi, javne bezbjednosti ili uređenja prostora, izgradnja objekata i infrastrukture javnih operatora mora biti obavljena na načina da se u najvećoj mogućoj mjeri omogući raspoloživost kvalitetnog zajedničkog korišćenja elektronske komunikacione infrastrukture. Operatori su dužni da pri izgradnji i korišćenju komunikacionih mreža preduzmju sve mjere koje omogućavaju pristup i kvalitetno zajedničko korišćenje elektronske komunikacione infrastrukture.

Ako je za baznu stanicu potrebno izgraditi samonosivi antenski stub, u skladu sa odredbama člana 33 stav 1 Zakona o elektronskim komunikacijama potrebno je antenski stub projektovati tako da može nositi više antenskih sistema za eventualno korišćenje od strane drugih operatora, a u cilju zaštite životne sredine i primjerenijeg prostornog uređenja.

Prema članu 86 Zakona o elektronskim komunikacijama i Pravilniku o graničnim vrijednostima parametara elektromagnetskog polja u cilju ograničavanja izlaganja populacije elektromagnetskom zračenju („Službeni list Crne Gore“ broj 15/10) mora se ispoštovati ograničenje jačine elektromagnetnih polja. Način korišćenja radio i telekomunikacione terminalne opreme i elemenata elektronskih komunikacionih mreža mora biti takav, da ukupna jačina elektromagnetskog polja na određenoj lokaciji ne prelazi granice propisane posebnim zakonom.

Prilikom projektovanja/izgradnje objekta pridržavati se tehničkih standarda iz predmetne oblasti. Spisak važnijih standarda primjenjivih za predmetnu oblast dat je u prilogu.

15. MEST EN 50290-2-1:2009 Komunikacioni kablovi - Dio 2-1: Opšta pravila za projektovanje i izgradnju / Communication cables - Part 2-1: Common design rules and construction
16. MEST EN 50310:2009 Primjena izjednačavanja potencijala i uzemljenja u zgradama pomoću opreme informacione tehnologije / Application of equipotential bonding and earthing in buildings with information technology equipment
17. MEST EN 50346:2009/A2:2011 Informaciona tehnologija - Instalacija kabliranja - Ispitivanje instaliranog kabliranja / Information technology - Cabling installation - Testing of installed cabling
18. MEST EN 50441-1:2009 Kablovi za unutrašnje stambene telekomunikacione instalacije - Dio 1: Neoklopljeni kablovi - Klasa 1 / Cables for indoor residential telecommunication installations - Part 1: Unscreened cables - Grade 1
19. MEST EN 50441-2:2009 Kablovi za unutrašnje stambene telekomunikacione instalacije - Dio 2: Oklopljeni kablovi - Klasa 2 / Cables for indoor residential telecommunication installations - Part 2: Screened cables - Grade 2
20. MEST EN 50441-3:2009 Kablovi za unutrašnje stambene telekomunikacione instalacije - Dio 3: Oklopljeni kablovi - Klasa 3 / Cables for indoor residential telecommunication installations - Part 3: Screened cables - Grade 3
21. MEST EN 60603-7-3:2010 Konektori za elektronsku opremu - Dio 7-3: Detaljna specifikacija za 8-pinske, oklopljene, slobodne i pričvršćene konektore, za prenos podataka na frekvencijama do 100 MHz / Connectors for electronic equipment - Part 7-3: Detail specification for 8-way, shielded, free and fixed connectors, for data transmissions with frequencies up to 100 MHz
22. MEST EN 60603-7-5:2010 Konektori za elektronsku opremu - Dio 7-5: Detaljna specifikacija za 8-pinske, oklopljene, slobodne i pričvršćene konektore, za prenos podataka na frekvencijama do 250 MHz / Connectors for electronic equipment - Part 7-5: Detail specification for 8-way, shielded, free and fixed connectors, for data transmissions with frequencies up to 250 MHz
23. MEST EN 60603-7-7:2009 Konektori za elektronsku opremu - Dio 7-7: Detaljna specifikacija za 8-pinske, oklopljene, slobodne i pričvršćene konektore za prenos podataka na frekvencijama do 600 MHz / Connectors for electronic equipment - Part 7-7: Detail specification for 8-way, shielded, free and fixed connectors for data transmission with frequencies up to 600 MHz
24. MEST EN 60966-2-4:2009 Sklopovi radiofrekventnih i koaksijalnih kablova - Dio 2-4: Detaljna specifikacija za kablovske sklopove za radio i TV prijemnike - Frekventni opseg 0 - 3000 MHz, IEC 61169-2 konektori / Radio frequency and coaxial cables assemblies - Part 2-4: Detail specification for cable assemblies for radio and TV receivers - Frequency range 0 to 3 000 MHz, IEC 61169-2 connectors
25. MEST EN 60966-2-5:2009 Spojevi radiofrekventnih i koaksijalnih kablova - Dio 2-5: Detaljna specifikacija za kablovske sklopove za radio i TV prijemnike - Frekventni opseg 0 - 1000 MHz, IEC 61169-2 konektori / Radio frequency and coaxial cable assemblies - Part 2-5: Detail specification for cable assemblies for radio and TV receivers - Frequency range 0 to 1 000 MHz, IEC 61169-2 connectors
26. MEST EN 60966-2-6:2010 Spojevi radiofrekventnih i koaksijalnih kablova - Dio 2-6: Detaljna specifikacija za kablovske spojeve za radio i TV prijemnike - Frekventni opseg 0 - 3000 MHz, IEC 61169-24 konektori / Radio frequency and coaxial cable assemblies - Part 2-6: Detail specification for cable assemblies for radio and TV receivers - Frequency range 0 MHz to 3 000 MHz, IEC 61169-24 connectors

Prilog: Spisak važnijih standarda primjenjivih za elektronske komunikacione mreže
objekta


1. MEST EN 50173-1:2009 Informaciona tehnologija - Osnovni sistemi kabliranja - Dio 1: Opšti zahtjevi / Information technology - Generic cabling systems - Part 1: General requirements
2. MEST EN 50173-2:2009 Informaciona tehnologija - Osnovni sistemi kabliranja - Dio 2: Kancelarijski prostor / Information technology - Generic cabling systems - Part 2: Office premises
3. MEST EN 50173-3:2009 Informaciona tehnologija - Osnovni sistemi kabliranja - Dio 3: Industrijske prostorije / Information technology - Generic cabling systems - Part 3: Industrial premises
4. MEST EN 50173-4:2009 Informaciona tehnologija - Osnovni sistemi kabliranja - Dio 4: Stambeni prostori / Information technology - Generic cabling systems - Part 4: Homes
5. MEST EN 50173-5:2009 Informaciona tehnologija - Osnovni sistemi kabliranja - Dio 5: Centri podataka / Information technology - Generic cabling systems - Part 5: Data centres
6. ISO/IEC 18010 Information technology — Pathways and spaces for customer premises cabling
7. ISO/IEC 11801 Generic cabling for customer premises
8. ISO/IEC 15018 Generic cabling for homes
9. MEST EN 50174-1:2009 Informaciona tehnologija - Instalacija kabliranja - Dio 1: Specifikacija i obezbjeđenje kvaliteta / Information technology - Cabling installation - Part 1: Specification and quality assurance
10. MEST EN 50174-2:2009 Informaciona tehnologija - Instalacija kabliranja - Dio 2: Planiranje i praksa instaliranja kablova u zgradama / Information technology - Cabling installation - Part 2: Installation planning and practices inside buildings
11. MEST EN 50174-3:2009 Informaciona tehnologija - Instalacija kabliranja - Dio 3: Planiranje i praksa instaliranja kablova izvan zgrada / Information technology - Cabling installation - Part 3: Installation planning and practices outside buildings
12. MEST EN 50117-2-3:2009 Koaksijalni kablovi - Dio 2-3: Specifikacija po sekcijama za kablove koji se koriste u distribucionim kablovskim mrežama - Distribucioni i spojni kablovi za sisteme koji rade u opsegu 5 MHz - 1 000 MHz / Coaxial cables - Part 2-3: Sectional specification for cables used in cabled distribution networks - Distribution and trunk cables for systems operating at 5 MHz - 1 000 MHz
13. MEST EN 50117-2-4:2009 Koaksijalni kablovi - Dio 2-4: Specifikacija po sekcijama za kablove koji se koriste u distribucionim kablovskim mrežama - Unutrašnji priključni kablovi za sisteme koji rade u opsegu 5 MHz - 3 000 MHz / Coaxial cables - Part 2-4: Sectional specification for cables used in cabled distribution networks - Indoor drop cables for systems operating at 5 MHz - 3 000 MHz
14. MEST EN 50117-2-5:2009 Koaksijalni kablovi - Dio 2-5: Specifikacija po sekcijama za kablove koji se koriste u distribucionim kablovskim mrežama - Spoljašnji priključni kablovi za sisteme koji rade u opsegu 5 MHz - 3 000 MHz / Coaxial cables - Part 2-5: Sectional specification for cables used in cabled distribution networks - Outdoor drop cables for systems operating at 5 MHz - 3 000 MHz



27. MEST EN 61169-2:2009 Radiofrekventni konektori - Dio 2: Specifikacija po sekcijama - Radiofrekventni koaksijalni konektori tipa 9,52 / Radio-frequency connectors - Part 2: Sectional specification - Radio frequency coaxial connectors of type 9,52
28. MEST EN 61169-24:2010 Radiofrekventni konektori - Dio 24: Specifikacija po sekcijama - Radiofrekventni koaksijalni konektori sa navojnim spajanjem, tipično za upotrebu u 75 ohmskim kablovskim mrežama (tip F) / Radio-frequency connectors - Part 24: Sectional specification - Radio frequency coaxial connectors with screw coupling, typically for use in 75 ohm cable networks (type F)
29. EN 50083 Cabled distribution systems for television, sound and interactive multimedia signals
30. EN 50083-1 Safety requirements
31. MEST EN 50083-2:2008 Kablovske mreže za televizijske signale, zvučne signale i usluge uzajamnog djelovanja - Dio 2: Elektromagnetna kompatibilnost za opremu / Cable networks for television signals, sound signals and interactive services - Part 2: Electromagnetic compatibility for equipment
32. EN 50083-3 Active wideband equipment
33. MEST EN 50083-4:2009 Kablovske mreže za televizijske signale, zvučne signale i interaktivne usluge - Dio 4: Pasivna širokopojasna oprema za mreže koaksijalnih kablova / Cable networks for television signals, sound signals and interactive services - Part 4: Passive wideband equipment for coaxial cable networks
34. MEST EN 50083-5:2009 Kablovske mreže za televizijske signale, zvučne signale i interaktivne usluge - Dio 5: Oprema glavne stanice / Cable networks for television signals, sound signals and interactive services - Part 5: Headend equipment
35. EN 50083-6 Optical equipment
36. MEST EN 50083-7:2009 Kablovske mreže za televizijske signale, zvučne signale i usluge uzajamnog djelovanja - Dio 7: Karakteristike sistema / Cable networks for television signals, sound signals and interactive services - Part 7: System performance
37. MEST EN 50083-8:2009 Kablovske mreže za televizijske signale, zvučne signale i interaktivne usluge - Dio 8: Elektromagnetna kompatibilnost za mreže / Cable networks for television signals, sound signals and interactive services - Part 8: Electromagnetic compatibility for networks
38. MEST EN 50083-9:2009 Kablovske mreže za televizijske signale, zvučne signale i usluge uzajamnog djelovanja - Dio 9: Interfejsi za CATV/SMATV glavne stanice i sličnu profesionalnu opremu za DVB/MPEG-2 prenosne tokove / Cable networks for television signals, sound signals and interactive services - Part 9: Interfaces for CATV/SMATV headends and similar professional equipment for DVB/MPEG-2 transport streams
39. EN 50083-10 System performance for return path
40. MEST EN 60728-1:2009 Kablovske mreže za televizijske signale, zvučne signale i usluge uzajamnog djelovanja - Dio 1: Karakteristike sistema za direktnе putanje / Cable networks for television signals, sound signals and interactive services - Part 1: System performance of forward paths

41. MEST EN 60728-3:2009 Kablovske mreže za televizijske signale, zvučne signale i usluge uzajamnog djelovanja - Dio 3: Aktivna širokopojasna oprema za mreže koaksijalnih kablova / Cable networks for television signals, sound signals and interactive services - Part 3: Active wideband equipment for coaxial cable networks
42. MEST EN 60728-4:2009 Kablovske mreže za televizijske signale, zvučne signale i usluge uzajamnog djelovanja - Dio 4: Pasivna širokopojasna oprema za mreže koaksijalnih kablova / Cable networks for television signals, sound signals and interactive services - Part 4: Passive wideband equipment for coaxial cable networks
43. MEST EN 60728-5:2009 Kablovske mreže za televizijske signale, zvučne signale i usluge uzajamnog djelovanja - Dio 5: Oprema glavne stanice / Cable networks for television signals, sound signals and interactive services - Part 5: Headend equipment
44. MEST EN 60728-6:2009 Kablovske mreže za televizijske signale, zvučne signale i usluge uzajamnog djelovanja - Dio 6: Optička (optoelektrička) oprema / Cable networks for television signals, sound signals and interactive services - Part 6: Optical equipment
45. MEST EN 60728-7-1:2009 Kablovske mreže za televizijske signale, zvučne signale i usluge uzajamnog djelovanja - Dio 7-1: Spoljašnje instalacione mreže hibridnih optičko-koaksijalnih kablova - Specifikacija fizičkog (PHY) nivoa / Cable networks for television signals, sound signals and interactive services - Part 7-1: Hybrid Fibre Coax Outside Plant Status Monitoring - Physical (PHY) Layer Specification
46. MEST EN 60728-7-2:2009 Kablovske mreže za televizijske signale, zvučne signale i usluge uzajamnog djelovanja - Dio 7-2: Nadgledanje stanja spoljašnjih instalacionih mreža hibridnih optičko-koaksijalnih kablova - Specifikacija MAC nivoa / Cable networks for television signals, sound signals and interactive services - Part 7-2: Hybrid Fibre Coax Outside Plant Status Monitoring - Media access Control (MAC) Layer Specification
47. MEST EN 60728-7-3:2009 Kablovske mreže za televizijske signale, zvučne signale i usluge uzajamnog djelovanja - Dio 7-3: Nadgledanje stanja spoljašnjih instalacionih mreža hibridnih optičkih kablova - Specifikacija napajanja na interfejs magistralu transpondera (PSTIB) / Cable networks for television signals, sound signals and interactive services - Part 7-3: Hybrid Fibre Coax Outside Plant Status Monitoring - Power supply to Transponder Interface Bus (PSTIB) Specification
48. MEST EN 60728-10:2009 Kablovske mreže za televizijske signale, zvučne signale i usluge uzajamnog djelovanja - Dio 10: Karakteristike sistema za povratne putanje / Cable networks for television signals, sound signals and interactive services - Part 10: System performance for return paths
49. MEST EN 60728-11:2009 Kablovske mreže za televizijske signale, zvučne signale i usluge uzajamnog djelovanja - Dio 11: Bezbjednost / Cable networks for television signals, sound signals and interactive services - Part 11: Safety

ZONA 11, UP 36

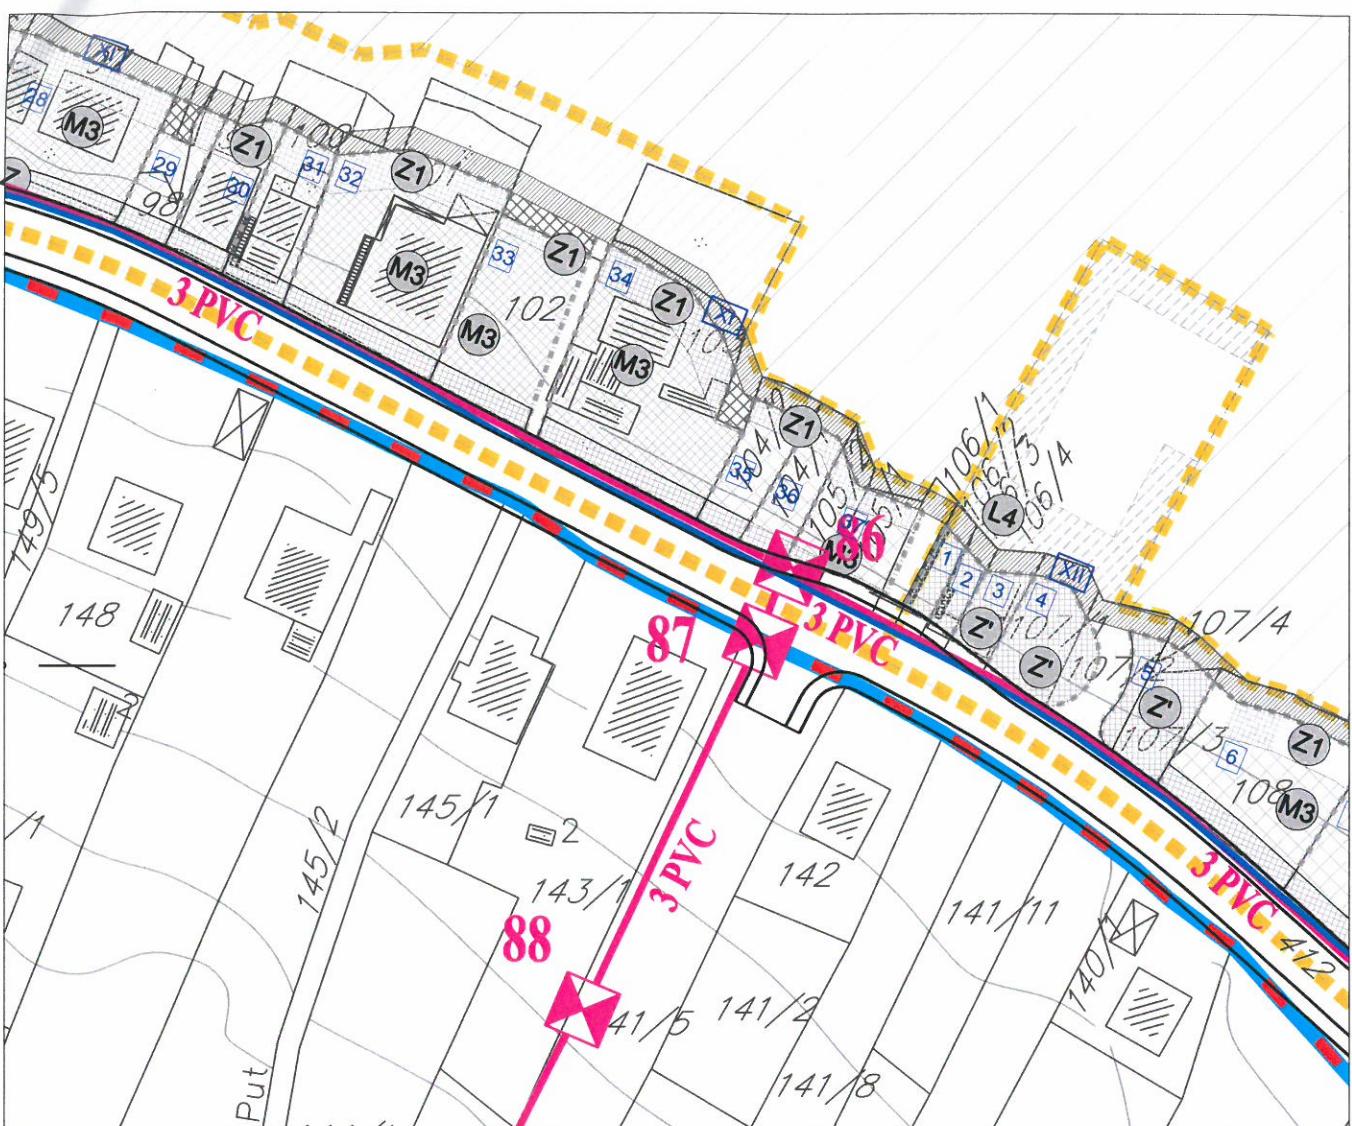**LEGENDA****GRANICA I REGULACIJA**

- GRANICA MORSKOG DOBRA
- — — GRANICA ZAHVATA STUDIJE LOKACIJE NA KOPNU
- — — — GRANICA ZAHVATA STUDIJE LOKACIJE NA MORU
- GRANICA KUPALIŠTA - POZICIJA ZA POSTAVLJANJE BOVA
- — — — GRANICA KATASTARSKIH OPŠTINA
- — — — — GRANICA URBANISTIČKIH ZONA

TELEKOMUNIKACIONA INFRASTRUKTURA

- POSTOJEĆI TELEKOMUNIKACIONI ČVOR
- POSTOJEĆE TELEKOMUNIKACIONO OKNO
- POSTOJEĆA TELEKOMUNIKACIONA KANALIZACIJA
- POSTOJEĆI TELEKOMUNIKACIONI IZVOD - STUBIĆ
- PLANIRANO TELEKOMUNIKACIONO OKNO
- PLANIRANA TELEKOMUNIKACIONA KANALIZACIJA



Savjetnik za geodetske poslove
Jelena Tošković, spec.sci.geod.

M. TOSKOVIC