

CRNA GORA**Opština Tivat**

Sekretarijat za uređenje prostora i

zaštitu životne sredine

Broj: 0902-756/4

Tivat, 02.12.2013.god.

Na osnovu člana 62a Zakona o uredjenju prostora i izgradnji objekata (»Sl.list CG« br. 51/08, 40/10, 34/11, 40/11, 47/11, 35/13 i 39/13) i člana 5 Odluke o donošenju Državne studije lokacije „Dio Sektora 27 i Sektor 28“ (»Sl.list CG« br. 07/2010), na zahtjev **PERIĆIĆ LUKE**, Sekretarijat za uređenje prostora i zaštitu životne sredine izdaje:

URBANISTIČKO – TEHNIČKI USLOVI

za izradu tehničke dokumentacije za **izgradnju** objekta **mješovite namjene turističkog stanovanje, turizam („M3“)** na urbanističkoj parceli **UP37***, urbanistička zona broj **11**, koja je formirana od kat.par.br. **105/1 i 105/2 KO Bogišići**, u zahvatu Državne studije lokacije „Dio Sektora 27 i Sektor 28“, Opština Tivat

1. USLOVI U POGLEDU NAMJENE OBJEKTA

U okviru **UP37*** u zoni **11** planirana je **mešovita namjena**. Mješovita namjena predstavlja kombinaciju turističkog stanovanja i turizma. Objekti na parcelama sa namjenom **M3** mogu u prizemljima organizovati uslužne djelatnosti u funkciji turističke ponude. Vrsta djelatnosti koje se razvijaju u zoni mješovite namjene vezana je za svakodnevnu nabavku te za specifične zahtjeve turizma. Turistički sadržaj u okviru turističkog stanovanja moraju biti sa minimalno 3 zvjezdice i potrebno ih je prilagoditi Pravilniku o klasifikaciji, minimalnim uslovima i kategorizaciji ugostiteljskih objekata.

2. USLOVI PARCELACIJE, REGULACIJE I NIVELACIJE I MAKSIMALNI KAPACITETI

UP37* je definisana koordinatama prelomnih tačaka **2978, 2979, 2980, 2982, 2983 i 2984**, koje se čitaju u grafičkom izvodu iz plana na listu: *Plan parcelacije, regulacije i nivelierte*.

Napomena: Do podnošenja zahtjeva za dobijanje građevinske dozvole investitor je dužan izvršiti **parcelaciju** predmetne katastarske parcela u skladu sa datim koordinatama prema putu Tivat-Radovići i prema susjednim parcelama. Prema moru parcelaciju izvršiti u skladu sa Izvodom iz Elaborata eksproprijacije za „Lungo mare“, za Sektor „Dio Sektora 27 i Sektor 28“, kojeg je izradio „GEOS“ D.O.O. Podgorica zaveden pod brojem 51/2013, ovjeren u Upravi za nekretnine PJ Tivat pod brojem 953-121-7/121/2013 dana 21.06.2013.godine.

Urbanistički parametri sa planiranim kapacitetima:

urbanistička zona (broj)	11
urbanistička parcela (broj)	UP37
površina urbanističke parcele	171,64m ²
max indeks zauzetosti	0,40
max zauzetost lokacije pod objektom - površina gabarita	68,66m ²
max indeks izgradjenosti	0,50
max bruto gradjevinska površina	85,82m ²
max ukupna visina objekta	9m'
broj smještajnih jedinica	1
min broj PM ili GM	100m ² /0,8 PGM



S obzirom da je UP37 **substandardna** odnosno manja od planom određene veličine, navedeni urbanistički pokazatelji se mogu ostvariti samo **ukrupnjavanjem** sa susjednim parcelama. Minimalna veličina parcele odnosno lokacije iznosi **200m²**.

Planirana spratnost za sve građevine je **Su/Po+P+1/Pk** do **P+2**, zavisno od nagiba terena. Pri tome ukupna visina objekta ne smije biti veća od 9m. Maksimalna visinska kota objekta (relativna vrijednost) je izjednačena sa ukupnom visinom objekta. Ukupna visina objekta mjeri se vertikalno na zabatnoj strani objekta od konačno zaravnatog i uredjenog terena na njegovom najnižem dijelu do sljemenja krova.

Građevinske linije određuju površinu, zonu za gradnju, unutar koje je dozvoljeno graditi, a prema datim parametrima a definisane su koordinatama prelomnih tačaka **741, 742, 743, 744 i 745**, koje se čitaju u grafičkom prilogu ovih UTU-a na listu *Plan parcelacije, regulacije i nivелације*.

-Udaljenost građevinske linije od regulacione iznosi **3 m** prema saobraćajnici **4**. Izgradnja na ivici parcele (dvojni objekti i objekti u prekinutom nizu) je moguća isključivo uz **pismenu saglasnost vlasnika susjedne parcele** na čijoj ivici se radi objekat. Udaljenost od bočnih granica mjeri se od pročelja zgrade prema bočnoj međi i mjerodavna je manja vrijednost (u slučaju različitih vrijednosti).

-U okvirima postavljenih građevinskih linija i poštovanja minimalnog odstojanja od susjeda dozvoljeno je slobodno postavljanje i formiranje gabarita objekta i formiranje gabarita u skladu sa specifičnim zahtjevima ove namjene.

-Kategorija objekta pansionsko-apartmanskog tipa privatni smještaj ne smije imati manje od 3 zvjezdice, a oprema i sadržaji trebaju biti u skladu s važećim propisom. U objektu je moguće ostvariti kapacitet od maximalno 6 kreveta.

-Objekat može imati **podrum**. Podzemna etaža, podrum, **ne ulazi** u obračun visine objekta. Objekat može imati **više podrumskih etaža**. Ukoliko je namjena podruma garažiranje, tehničke prostorije i pomoćne prostorije-ostave njegova površina **ne ulazi** u BGP. Za sve ostale namjene (welnes centar, diskoteka i sl.) površina podruma se uračunavaju u BGP.

-Površina pod podzemnim etažama može biti **veća** od površine prizemlja ali ne može biti veća zauzetost parcele od **50%** njene površine i mora biti u garnicama zone za gradnju.

-Suteren je etaža sa visinom poda ispod visine okolnog terena na dijelu vanjskog obima i ukopan je sa 50% svoga volumena. Uređeni teren iza objekta mora se u potpunosti naslanjati na objekat i ne može biti od objekta odvojen potpornim zidom(škarpom).Objekat može imati samo jedan suteren. Pri obračunu BGPa u cjelini ulazi u obračun

-Potkovlje je završna etaža objekta ispod krova. Pri obračunu BGPa u cjelini ulazi u obračun.

-Otvoreni (nenatkriveni bazen) ulazi u obračun BGP sa **20%** pripadajuće površine prilikom obračuna propisanog indeksa izgrađenosti ali i propisanog indeksa zauzetosti. Svi drugi pomoćni, ekonomski objekti i natkrivene terase vezane za bazen, prema posebnom propisu,uračunavaju se u propisane indekse.

-U okviru zelenila koje je prateća namjena osnovnoj namjeni nije dozvoljeno graditi objekat. Nije dozvoljeno ogradjivanje dijela parcele.

-Erkeri, terase, balkoni i drugi istureni djelovi objekata ne mogu prelaziti građevinsku liniju kao ni minimalna definisana odstojanja od bočnih i zadnjih ivica urbanističke parcele. Građevinsku liniju i liniju minimalne udaljenosti od susjeda ne smiju da prelaze ni podzemne- suterenske ili podumske etaže i njihovi djelovi.

-Minimalna udaljenost objekta od granice susjedne parcele je **3m**, čime se obezbjeđuje optimalan odnos između objekta u pogledu insolacije.

-U okviru definisane kategorije objekat može koristiti pod posebnim uslovima i prostor javne plaže uz obavezno osiguravanje javne šetnice prema moru.

-Kotu prizemlja objekta prilagoditi namjeni i konfiguraciji terena i u skladu sa tim planirati pristup licima smanjene pokretljivosti. Kako geodetska podloga ne daje dovoljno podataka za određivanje niveličine urbanističke parcele i objekta, prije projektovanja

investitor se obavezuje da obezbjedi geodetski snimak urbanističke parcele, uključujući i pripadajući dio pristupne saobraćajnice i na osnovu dobijenih podataka odredi sve potrebne nivelete.

3. USLOVI ZA IZGRADNJU I ARHITEKTONSKO OBLIKOVANJE OBJEKTA

-Objekat mora biti uklopljen u pejzaž vodeći računa o očuvanju vizure s morske strane odnosno okruženja.

-Ukupna visina objekta iznad tla ne smije biti viša od 9m.

-**Krovovi** trebaju biti ravni, kosi-jednovodni, dvovodni, složeni nagiba **do 30°** (preporuka 23°) u novoplaniranim područjima. Kosi krov treba biti pokriven crijeponom: kupa kanalica ili mediteran crijepon. Zabranjuje se upotreba lima ili valovitog salonita u bilo kojoj boji.

-Moguće je raditi ravan krov. Za ravne krovove preporučuju se neprohodne terase pokrivene odgovarajućim pokrivačem-od lomljenog kamena ili zatravljene, a ukoliko investitor projektuje prohodnu terasu, ista će se računati u BGP

-Nije dozvoljeno mijenjati nagib krovne ravni od vijenca do sljemena, jer cijela krovna ravan mora biti istovjetnog nagiba. Može se odstupiti samo u širini krovnih nadozidanih prozora (tzv «belvederi») u kom slučaju taj dio krovne ravni ima manji nagib, koji se može završiti, ili na sljemenu krova ili prije njega. Dozvoljena je izgradnje nadozidanih krovnih prozora, širine do 1.2m, bez balkonskih otvora - vrata, jednovodnih i dvovodnih, bez upotrebe lučnih ili sličnih nepravilnih nadvoja i krovnih oblika. Nagib krovne ravni nadozidanih jednovodnih krovnih prozora može biti od 15° do 30°.

-Ako se izvodi vijenac zbog odvođenja krovne vode onda je on armiranobetonski ili kameni sa uklesanim žljebom na kamenim konzolama istaknut 0,2 do 0,3m od ravni pročeljnih zidova objekta. Vijenac je moguće izvesti i kao prepust crijepona. U ovom slučaju vijenac je minimalan. Krovni prepust na zabatu može biti istaknut do 0,2m.

-**Ulična ograda** urbanističke parcele podiže se iza regulacione linije u odnosu na javnu površinu. Ograda se može podizati prema ulici i na granicama prema susjednim urbanističkim parcelama najveće visine **do 1.5 m**, s time da kamo ili betonsko (obloženo kamenom) podnožje ulične ograde ne može biti više od **1m**. Dio ulične ograde iznad punog podnožja mora biti providno. Prema šetalištu ograda treba da bude **max 50cm**, zidana kamenom, u maniru suvomeđe. Nije dozvoljeno postavljati betonske ogradne „barokne“ stubiće – „balustrade“ i montažne ograde od armiranog (prefabrikovanog) betona.

-Postojeće suvomeđe na granicama urbanističkih parcela treba zadržati u najvećem mogućem obimu s ciljem zaštite suvomeđa kao pejzažnih karakteristika. Nije dozvoljeno postavljanje žičanih, zidanih, kamenih, živih i drugih ograda i potpornih zidova kojima bi se sprječavao slobodan prolaz uz more i bujice te koji bi smanjili propusnu moć bujica ili na drugi način ugrozili morsko i vodno dobro.

-Teren oko objekta, potporne zidove, terase i sl. treba izvesti na način da se ne narušava izgled naselja, te da se ne promijeni prirodno oticanje vode na štetu susjednog zemljišta, odnosno susjednih građevina.

-Najveća visina potpornog zida ne može biti veća od **2.0 m**. U slučaju da je potrebno izgraditi potporni zid veće visine, tada je isti potrebno izvesti u terasama, s horizontalnom udaljenošću zidova od **min 1.5 m**, a teren svake terase ozeleniti. Potporne zidove oblagati kamenom.

-Urbanistička parcela mora biti uređena tako da najmanje **40%** njene površine bude uređeno kao zelena površina (u ovu površinu se ne uračunavaju površine za mirujući saobraćaj i pristupne staze).

-U cilju racionalnog korišćenja energije treba iskoristiti sve mogućnosti smanjenja korišćenja energije u objektima. Pri izgradnji objekata koristiti savremene termoizolacione materijale, kako bi se smanjila potrošnja energije. Predviđeni mogućnost korišćenja solarne energije. Obavezan uslov je da 20% potreba za električnom energijom (na nivou parcele) bude obezbeđeno iz obnovljivih izvora ili nadoknadjeno upotrebom adekvatnih materijala.



Radi uspostavljenih kriterijuma preventivne zaštite ambijentalnih vrijednosti sredine određuju se sledeći, suštinski principi arhitekture ovog podneblja, kao obavezne mjere i postupci oblikovanja objekata i njihovih detalja:

- jednostavnost proporcije i forme tj.puna tektonska struktura jasnih brodova i punih zatvorenih površina
- transponovanje tradicionalnih detalja i njihovo logično i skladno prilagođavanje–dimnjaka, oluka, zidnih istaka, konzolica, malih balkona, ograda, kamenih okvira itd.
- obavezni drveni brisoleji, grilje, škure kao vanjski zastori na prozorima i balkonskim vratima i obavezna upotreba drveta za sjenila na terasama
- za sve objekte je obavezno korišćenje autohtonog, prirodnog kamena (blok ili rezane ploce) / minimalno 30% fasade objekta mora biti obloženo kamenom/ preporučena boja fasade je bijela
- terase, ogradni zidovi terasa, lodje u ravni pročelja, bez korišćenja ogradnih «baroknih» stubića (npr.«balustrada») na novim građevinama
- treba izbjegavati gradnju balkona dužinom cijele fasade

Uslovi za nesmetano kretanje lica smanjene pokretljivosti

Potrebno je u projektovanju i izvođenju obezbediti pristup svakom objektu koji mogu da koriste lica smanjene pokretljivosti, takođe niveliciju svih pešačkih staza i prolaza raditi u skladu sa važećim Pravilnikom o bližim uslovima i načinu prilagođavanja objekata za pristup i kretanje lica smanjene pokretljivosti (Sl.list CG 2/09).

4. USLOVI ZA PARKIRANJE, GARAŽIRANJE I UREĐENJE PARCELE

Glavni kolski pristup do objekta je sa **saobraćajnice 1a** (put Tivat-Radovići).

Napomena: Sastavni dio ovih Urbanističko-tehničkih uslova su **Opšti saobraćajno-tehnički uslovi** za izradu tehničke dokumentacije za izgradnju komercijalnih objekata u zahvatu planskih dokumenata (DUP-a, UP-a i Studija lokacije) opštine Tivat broj 1006-152 od 30.05.2013.god. izdati od Sekretarijata za komunalno-stambene poslove i saobraćaj.

Obaveza je da se potreban broj parking mesta obezbjedi u okviru parcele, u vidu parkinga na otvorenom ili u garažama unutar objekta. Nije dozvoljena izgradnja garaža kao nezavisnih objekata na parceli.

Broj mesta za parkiranje vozila se određuje po principu:

- za turizam na 100m²/ 0.8 PM/GM što iznosi 3 PM ili GM.

Ukoliko nije moguće obezbijediti minimalan broj PGM treba smanjiti BGP. Pod PM-om se podrazumijeva parkirališno mjesto za automobil dimenzija 2.5x5m.

Unutar parkirališta na urbanističkim parcelama višestambene građevine te građevinama javne i društvene, sportsko-rekreativne, ugostiteljsko-turističke i poslovne (osim komunalno-servisne) namjene potrebno je osigurati 5% PM-a za osobe s invaliditetom dimenzija i smještaja propisanih prema posebnom propisu.

Tabela za izračunavanje potrebnog broja PGM za prateće djelatnosti uz osnovne namjene

djelatnost	Tip građevine	Minimalni broj parkirališnih ili garažnih mesta na 100 m ² BRP (PGM/100 m ²)	
Ugostiteljstvo i turizam	Restoran, kafana	4	60% na otvorenom prostoru
	Caffe bar, slastičarnica i sl.	4	na otvorenom prostoru, najmanje 2 PGM
	Trgovina	4	najmanje 20% na otvorenom prostoru

Sastavni dio projektne dokumentacije je uređenje terena koje sadrži saobraćajno, hortikultурно i parterno uredjenje terena.

Pod uređenjem zelenih površina (minimalno 40% slobodnih zelenih površina) podrazumijeva se zadržati postojeću kvalitetnu vegetaciju, ozeleniti parcelu autohtonim vrstama i formirati/očuvati drvored uz saobraćajnicu 1.

Uslovi za površine sa namjenom zaštitno zelenilo javnog korišćenja (Z)

-Minimalna pripadajuća zelena površina na parceli iznosi **34m²** po krevetu.

Zelenilo uz saobraćajnice i parkirališta imaju ulogu zaštite odnosno smanjenja štetnih uticaja s tih površina. Osim što vizuelno zatvaraju pogled te zelene mase ublažavaju buku i smanjuju prodor prašine i izduvnih gasova sa saobraćajnih površina. Stoga se trebaju formirati od nekoliko vertikalnih slojeva biljnog materijala, pokrivača tla, niskog grmlja, visokog grmlja i drveća, a odabir biljnih vrsta mora biti izvršen i prema kriterijumu otpornosti vrsta na izduvne gasove i zagađenja.

Na parcelama ili djelovima parcela sa ovom namjenom nije dozvoljena gradnja nikakvih objekata /niti pomoćnih i privremenih objekata, rezervoara za vodu, garaža, parkinga/ kao ni podzida većih od **1.5 m**. Zelene površine su rezervne površine za razvijanje parkova i promenada, vrijednih zasada isl., kao i zaštita ulučnog koridora.

Linarno zelenilo, formirano uz ulicu Krašići- Radovići je dijelom planirano na privatnom zemljištu. Regulaciona linija predstavlja liniju na kojoj je moguće postaviti ogradu.Korišćenje dijela parcele sa namjenom Z je javno, ali je sastavni dio urbanističke parcele te ulazi u obračun indeksa izgrađenosti i zauzetosti.

Svaka parcela obavezno treba, prema saobraćajnici, ozeleniti prostor visokom vegetacijom kako bi se stvorio ulični drvored (jedno stablo ,sadnica visine min3-5m, na svakih 6 m ,na 1m od regulacione linije i to sa unutrašnje strane)i nisko autohtono rastinje na min 90% površine parcele sa namjenama Z.Vrstu sadnice odrediti kroz projekat pejzažnog uređenja i uskladiti izbor sa vrstama predloženim u ovoj Studiji (vidjeti poglavlje 6.4. Prijedlog biljnih vrsta za ozelenjavanje.)

Uslovi za površine sa namjenom zaštitno zelenilo u sklopu urbanističkih parcela (Z1)


Planom je predviđena zona sa zelenilom u sklopu parcela sa turističkim i stambenim namjenama kako bi se uz obalno šetalište i ulične koridore formirali prijatni ambijenti parkovskog tipa sa mediteranskim zasadima.Obaveza svakog vlasnika parcele je da prilikom izrade tehničke dokumentacije uradi projekat pejzažnog uređenja a prilikom izgradnje objekta po tom projektu uredi i dio parcele sa namjenom Z1. Obavezan uslov studije je da se :

-prema ulici i prema obalnom šetalištu na 1m od regulacione limije a na međusobnom razmaku od 6m zasade sadnice koje će formirati ulični drvored . Visina sadnice treba da iznosi min 3-5m

-koriste autohtone vrste koje su date kao preporuka u ovoj studiji (poglavlje 6.4.Prijedlog biljnih vrsta za ozelenjavanje .Odabir vrsta za drvored treba biti u skladu s prirodnim uslovima (otpornost na posolicu, vjetrove, sušu).Takođe treba birati dekorativne biljne vrste koje su tipične za ovo područje (oleander, kaki, akacija, maslina, magnolija, pitospora, ...).

-postigne efekat parkovske arhitekture koja treba da dominira u slici pejzaža gledano sa mora i tako ostvari ravnotežu između izgrađene strukture i zelenila.Posebno je važno visokim zasadima zakloniti postojeće ,neplanski izgrađene ,strukture koje su svojom veličinom i oblikovanjem narušile doživljaj ranije formiranog prijatnog ambijenta u zalivu. Na djelovima parcela sa ovom namjenom nije dozvoljena gradnja nikakvih objekata /niti pomoćnih i privremenih objekata, rezervoara za vodu, garaža, parkinga/ kao ni podzida većih od **1.5 m**. Zelene površine su rezervne površine za razvijanje vrijednih zasada i formiranje kvalitetnog ambijenta uz pješačke koridore i bolje slike pejzaža računajući na veliki efekat eksponiranosti ovog područja.

Linearni potezi imaju veliku važnost u stvaranju tzv. zelenih sistema nekog mjesta jer kao "zelene arterije" međusobno povezuju veće zelene površine kao što su šume,

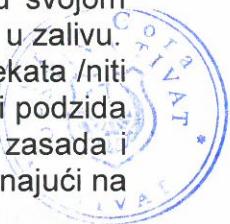

parkovi, javno zelenilo i sl. u jedan cjeloviti zeleni sistem. Budući da je predmetno područje izuzetno gusto izgrađeno, ovdje linearno zelenilo ima posebno značajnu ulogu budući da često predstavljaju jedine zelene površine nekog izgrađenog sklopa.

5. USLOVI ZA PROJEKTOVANJE INSTALACIJA

Vodovodne i kanalizacione, elektro i tehnikalne instalacije u objektu i izvan njega projektovati u skladu sa važećim propisima i standardima, a priključenje objekta na naseljske infrastrukturne sisteme projektovati prema uslovima dobijenim od nadležnih javnih preduzeća.

Na projekte instalacija pribaviti saglasnosti od nadležnih javnih preduzeće, davaoca uslova.

U prilogu ovih uslova daju se izvodi iz Studije lokacije: katastri postojećih i planiranih hidrotehničkih instalacija, elektroenergetskih i tehnikalnih instalacija.

Obavezno je projektovanje instalacija na nacin da se 20% potreba obezbijedi iz obnovljivih izvora energije. Sastavni dio ovih urbanističko-tehničkih uslova su:

-**Tehnički uslovi** za priključak na vodovod i kanalizaciju broj 2293 od 12.11.2013.godine, izdati od JP „Vodovod i kanalizacija“ Tivat.

-**Vodni uslovi** za odvođenje odpadnih voda za stambene i poslovne objekte broj 0819-1526/1 od 08.08.2011.god. izdati od Sekretarijata za finansije i ekonomski razvoj.

-**Akt EPCG FC Distribucija** broj 40-00-17865 od 24.11.2011.god.

-**Tehnički uslovi i preporuke** za izradu priključaka i priključenja el.instalacija broj 40-23-01-2065 od 03.10.2011.godine izdati od strane Elektrodistribucije Tivat.

-**USLOVI** za izgradnju pretplatničkih komunikacionih kablova,kablova za kablovsku distribuciju i zajedničkog antenskog sistema objekata broj 0404-5446/2 od 30.11.2011. godine izdati od strane Agencije za elektronske komunikacije i poštansku djelatnost.

6. PRIRODNE KARAKTERISTIKE

Geološke karakteristike

Područje dijela sektora 27 i sektora 28 spada u geotektonsku jedinicu Paraautohton koja obuhvata dijelove primorja u području zapadnog Herceg Novog, Mrčeve i Grbaljsko polje, Lušticu i Donji Grbalj, kao i područje Bara i rijeke Bojane. U građi ove jedinice učestvuju karbonatni sedimenti gornje krede (mastiht) i foraminiferski krečnjaci srednjeg eocena, flišni sedimenti srednjeg i gornjeg eocena i sedimenti srednjeg miocena.

Seizmičke karakteristike

Na osnovu Karte seizmičke regionalizacije (1982), predmetna zona se nalazi u granicama IX osnovnog stepena seizmičnosti (MCS skale), u uslovima srednjeg tla. Istraživani je prostor velikim dijelom izgrađen od flišnih, pretežno klastičnih sedimenata i kvarternih tvorevina što predstavlja veliki seizmički rizik, što je posebno značajno za urbana područja formiranim uglavnom na aluvijalnom tlu u vodozasićenom stanju ili s podzemnom vodom na nivou manjem od 5 m. Imajući u vidu moguće pojave likvifikacije (tečenje tla), takva tla predstavljaju izrazito seizmički nepovoljnju sredinu.Ti su podaci od izuzetne važnosti za potrebe projektovanja i izgradnje objekata.

Klimatske karakteristike

Maksimalna temperatura vazduha ima srednje mjesечne maksimalne vrijednosti u najtoplijim mjesecima (jul, avgust) oko 30°C, dok u najhladnijim (januar, februar) iznosi od 11°C – 13°C. Koncentracija najviših dnevnih temperatura (29.3°C do 32.8°C) je tokom avgusta. Minimalna temperatura vazduha u zimskim mjesecima ima prosječnu vrijednost oko 5°C, dok u ljetnjim mjesecima ta vrijednost iznosi oko 20°C.

Opšti režim padavina obilježava se maksimumom tokom zimskog i minimumom tokom ljetnjeg perioda. Najveći doprinos ukupnoj godišnjoj količini padavina imaju mjeseci oktobar, novembar i decembar sa oko 30-40%, a najmanji jun, jul i avgust sa oko 10%. Od mora prema zaleđu uočava se povećanja padavina.

Tokom zimskog perioda dnevni prosjek padavina iznosi prosječno $5\text{-}8 \text{ l/m}^2$, mada najveće dnevne količine mogu dostići vrijednosti preko 40 l/m^2 . U ljetnjem periodu, dnevni prosjek padavina iznosi svega oko 1 l/m^2 . Srednja godišnja količina padavina iznosi za stanicu Tivat $1\,429.2 \text{ l/m}^2$, a za stanicu Bar $1\,230.8 \text{ l/m}^2$. Ekstremne 24 h padavine za period od 100 godina (prema modelu GUMBELA) iznosi 234 l/m^2 , a po pojedinim stanicama, za stanicu Tivat 214.07 l/m^2 , a za stanicu Bar 213.27 l/m^2 .

Relativna vlažnost vazduha pokazuje stabilan godišnji hod. Maksimum srednjih mjesecnih vrijednosti javlja se tokom prelaznih mjeseci (aprila-juna i jula-augusta), a minimum tokom ljetnjeg perioda te u nekim slučajevima i tokom zime (januar – februar). Srednja mjesечna vrijednost osunčanja iznosi za stanicu Herceg Novi 201.25 (max. 327.7 u julu), a za stanicu Bar 212.20 (max. 347.0 u julu). Tokom čitave godine ima prosječno oko 7 sati osunčanja dnevno, s dnevnim oscilacijama od +/- 3.5 časova.

7. USLOVI STABILNOSTI TERENA I KONSTRUKCIJE OBJEKATA

Prilikom izgradnje novih objekata i dogradnje postojećeg/ih u cilju obezbeđenja stabilnosti terena, investitor je dužan da izvrši odgovarajuće saniranje terena, ako se za to pojavi potreba.

Prije izrade tehničke dokumentacije investitor je obavezan, shodno članu 7. Zakona o geološkim istraživanjima ("Službeni list RCG", br.28/93 i izmjene 42/94 i 26/07) izraditi Projekat geoloških istraživanja tla za predmetnu lokaciju i Elaborat o rezultatima izvršenih geoloških istraživanja, i na iste pribaviti saglasnost nadležnog ministarstva.

Projekat konstrukcije prilagoditi arhitektonskom rješenju uz pridržavanje važećih propisa i pravilnika: Pravilnik o opterećenju zgrada PBAB 87 („Sl. List SFRJ”, br. 11/87) i Pravilnik o tehničkim normativima za izgradnju objekata visokogradnje u seizmičkim područjima (I. List SFRJ”, br. 31/81, 49/82, 21/88 i 52/90).

Proračune raditi za **IX (deveti) stepen seizmičkog inteziteta po MCS skali**.

Za potrebe proračuna koristiti podatke Hidrometeorološkog zavoda o klimatskim i hidrološkim karakteristikama u zoni predmetne lokacije.

Izbor fundiranja novih objekata prilagoditi zahtjevima sigurnosti, ekonomičnosti i funkcionalnosti objekata. Posebnu pažnju обратити na propisivanje mjera antikorozivne zaštite konstrukcije, bilo da je riječ o agresivnom djelovanju atmosfere ili podzemne vode.

Konstrukciju novih objekata oblikovati na savremen način sa krutim tavanicama, bez miješanja sistema nošenja po spratovima, sa jednostavnim osnovama i sa jasnom seizmičkom koncepcijom.


8. USLOVI U POGLEDU MJERA ZAŠTITE

Projektom predviđeni sledeće mjere zaštite:

- od požara shodno Zakonu o zaštiti i spašavanju (Sl. list CG br.13/07 i 05/08) i pratećim propisima,
- zaštite od elementarnih nepogoda, shodno Zakonu o zaštiti i spašavanju i Pravilniku o mjerama zaštite od elementarnih nepogoda (Sl. list CG br.8/93),
- zaštite životne sredine i shodno Zakonu o procjeni uticaja na životnu sredinu („Sl. list RCG“ br. 80/05) sprovesti postupak procjene uticaja uticaja na životnu sredinu,
- zaštite na radu shodno članu 7 Zakona o zaštiti na radu („Sl. list CG“ br. 79/04), a za potrebe izgradnje objekta izraditi Elaborat o uređenju gradilišta, shodno članu 8. istog zakona.

Prilikom projektovanja i izgradnje garaže pridržavati se Pravilnika o tehničkim zahtjevima za zaštitu garaža za putničke automobile od požara i eksplozija ("Sl. list Srbije i Crne Gore", br. 31/05).

Radi zaštite od elementarnih i drugih većih nepogoda, sva rješenja za buduću izgradnju i uređenje prostora moraju se zasnivati na nalazima i preporukama inženjersko-geoloških istraživanja sa seizmičkom mikrorejonizacijom terena za PPO / GUP TIVAT.

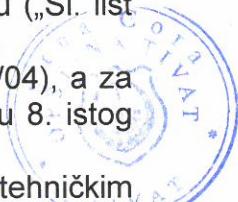

Tehničkom dokumentacijom obezbjediti prilaz i upotrebu objekta/objekata licima smanjene pokretljivosti u skladu sa članom 73. Zakona o uređenju prostora i izgradnji objekata i Pravilnikom o bližim uslovima i načinu prilagođavanja objekata za pristup i kretanja lioa smanjene pokretljivosti („Sl. list CG“ broj 10/009).

9. SMJERNICE ZA ETAPNU REALIZACIJU PLANSKOG DOKUMENTA

Kako je planski period Studije do 2020 godine ,u skladu sa smjernicama iz dokumenta PUP Tivta, utvrđeno je da se 67% ukupnih kapaciteta planiranih ovom Studijom ,iskazanih preko BGP i broja turista ,može realizovati u planskom periodu.Ostalih 33% će se realizovati u postplanskom periodu.

Ovom Studijom predložene su **tri faze realizacije** za planski period, a u okviru druge i treće faze date su funkcionalne cjeline-zone sa aspekta infrastrukturnog opremanja. Sve zone u okviru iste faze imaju načelno ravnopravan tretman kada je u pitanju prioritet tj. etapnost.

Preduslovi za sve faze je: Izrada cijelovitog idejnog rješenja obalnog šetališta sa proširenjima, tipskih objekata za US, kupališta i pristaništa.

-Realizacija prve faze je uslov za početak realizacije druge i treće faze.

- **I faza obuhvata** realizaciju prve faze infrastrukture i to:

hidrotehnička infrastruktura

- vodovod: d315mm iz rezervoara Đuraševići

- fekalna kanalizacija: Glavni kolektor d400mm duž saobraćajnice Krašići-Radovići sa glavnom pumpnom stanicom (PS 7)

- atmosferska kanalizacija: profili 1000, 1200 i 1500 mm.

elektroenergetska infrastruktura

- polaganje dva nova napojna kabla iz TS 35/10 kV Pržno (2x8MVA) . Prvi napojni kabal je planiran do TS Sektor 27-28N5 (produžava do TS Sokobanja, u kojoj postoji rezervna ćelija), a drugi do TS Kaluđerovina II NOVA. Takođe se u prvoj fazi predviđa izgradnja TS Sektor27-28 N5 koja se lako može uklopiti u postojeću mrežu.

Na taj način će se, zavisno od dinamike izgradnje objekata u zoni zahvata nadalje moći etapno polagati kablovski vodovi i izgrađivati trafostanice.

telekomunikaciona infrastruktura

U ovoj fazi potrebno je proširiti postojeću, odnosno izgraditi kompletну primarnu telekomunikacionu kanalizaciju uz glavnu saobraćajnicu 1a, i to sa 3 PVC cijevi 110mm, u dužini od cca 8 000 metara. Ova faza obuhvata i izgradnju novih telekomunikacionih okana, i to 55 komada.

saobraćajna infrastruktura

Prvu fazu predstavlja rekonstrukcija saobraćajnice 1, 1a i 1b (put Krašići Radovići) i postavljanje prve faze infrastrukturnih vodova .

Kako je veliki javni interes izgradnja obalnog šetališta njegova realizacija se može odvijati etapno kroz faze dva i tri ali se može realizovati i u prvoj fazi ukoliko se stvore pogodni uslovi za njeno finansiranje..

U prvoj fazi je i rekonstrukcija postojećih objekata ukoliko su ispunjeni planom zadati urbanističko tehnički uslovi /infrastrukturna opremljenost parcele i dr./

- **II faza obuhvata** realizaciju druge faze infrastrukture ,realizaciju obalnog šetališta i parcela koje su vezane na postojeće saobraćajnice.Realizacija bilo kog sadržaja u funkcionalnoj zoni druge faze (2A do 2E) uslovljena je izgradnjom i punim infrastrukturnim opremanjem i puštanjem u upotrebu saobraćajnice sa koje se napajaju sve parcele u toj zoni , izgradnjom i punim infrastrukturnim opremanjem dijela obalnog šetališta koje pripada toj zoni i infrastrukturnim opremanjem parcele na kojoj se gradi.

- **III faza obuhvata** parcele koje su vezane na novoplanirane saobraćajnice a podjela na funkcionalne zone: 3A,3B,3C i 3D omogućava da se infrastrukturno opremanje i izgradnja obalnog šetališta vrši etapno.

Realizacija bilo kog sadržaja u funkcionalnoj zoni treće faze (3A do 3D) uslovljena je izgradnjom i punim infrastrukturnim opremanjem i puštanjem u upotrebu saobraćajnice

sa koje se napajaju sve parcele u toj zoni i izgradnjom, punim infrastrukturnim opremanjem dijela obalnog šetališta koje pripada toj zoni i infrastrukturnim opremanjem parcele na kojoj se gradi.

Napomena: Sastavni dio ovih UTU je uputstvo Predsjednika opštine Tivat, broj 0101-541 od 10.06.2013.godine.

10. OSTALI USLOVI

Investitor je obavezan da pripremi i propiše projektni zadatak za izradu tehničke dokumentacije za izgradnju predmetnog/ih objek(a)ta uz obavezno poštovanje urbanističko-tehničkih uslova.

Na osnovu ovih urbanističko-tehničkih uslova investitor treba da izradi **tehničku dokumentaciju** u skladu sa odredbama Zakona o uređenju prostora i izgradnji objekata.

Za glavni projekat obavezna je izrada **Protivpožarnog elaborata**, a u zavisnosti od veličine i namjene objekta, radi se **revizija** shodno članu 86 Zakona o uređenju prostora i izgradnji objekata. Preduzeća ili druga pravna lica koja izrađuju glavni projekat ili ga reviduju moraju imati licencu izdatu od strane Inženjerske komore CG.

NAPOMENA: U skladu sa odredbama člana 60 Zakona o uređenju prostora i izgradnji objekata (»Sl.list CG« br. 51/08, 40/10, 34/11, 40/11, 47/11, 35/13, 39/13 i 40/13) lokacija je mjesto na kome se izvode radovi kojima se prostor privodi namjeni u skladu sa urbanističko-tehničkim uslovima i smjernicama utvrđenim planskim dokumentom.

Lokacija može biti jedna urbanistička parcela, više urbanističkih parcela ili dio jedne urbanističke parcele.

Ukoliko je lokacija dio jedne urbanističke parcele, odnosno ukoliko se na lokaciji realizuje planom definisana fazna izgradnja potrebno je uraditi idejno rješenje za kompletну urbanističku parcelu i definisati faznost realizacije u skladu sa urbanističko-tehničkim uslovima.

Za izradu idejnog rješenja iz stava 3 ovog člana potrebna je saglasnost svih vlasnika zemljišta koje čini urbanističku parcelu.

Idejno rješenje iz stava 3 ovog člana podliježe reviziji tehničke dokumentacije u skladu sa članom 86 ovog zakona.

Idejno rješenje iz stava 3 ovog člana uslov je za dobijanje građevinske dozvole za faznu izgradnju objekta na dijelu urbanističke parcele.



11. GRAFIČKI PRILOZI

- Tabelarni prikaz planiranog rješenja na nivou urbanističkih parcela;
- Topografsko-katastarska podloga sa granicom plana R 1:1000;
- Plan namjene površina R 1:1000;
- Plan mjera za sprovođenje R 1:1000;
- Plan parcelacije, regulacije i nivelacije R 1:1000;
- Izvod iz Elaborata eksproprijacije za „Lungo mare“ za dio Sektor 27 i Sektor 28-Bogišići R 1:400;
- Faznost realizacije R 1:1000;
- Plan saobraćajne infrastrukture R 1:1000;
- Plan hidrotehničke infrastrukture R 1:1000;
- Plan elektroenergetike R 1:1000;
- Plan telekomunikacije R 1:1000;
- Plan zelenih i slobodnih površina R 1:1000;

Napomena: Ovi UTU predstavljaju polaznu osnovu za izradu projekta i pribavljanje dokumentacije potrebne za dobijanje odobrenja za rekonstrukciju i **ne daju nikakvo pravo** za izvođenje radova na predmetnoj lokaciji.

SAVJETNIK ZA POSLOVE URBANIZAMA

Adrijana Pejović, dipl.ing.građ.

Pejović A.

SEKRETAR

Tatjana Jelić, dipl.pravnik



Dostaviti:


- Peričić Luka, Vrijes I, Tivat
- Urbanističkoj inspekciji
- Arhivi

URBANISTIČKA ZONA 11





K.P. 105/1 i 105/2 KO Bogišići

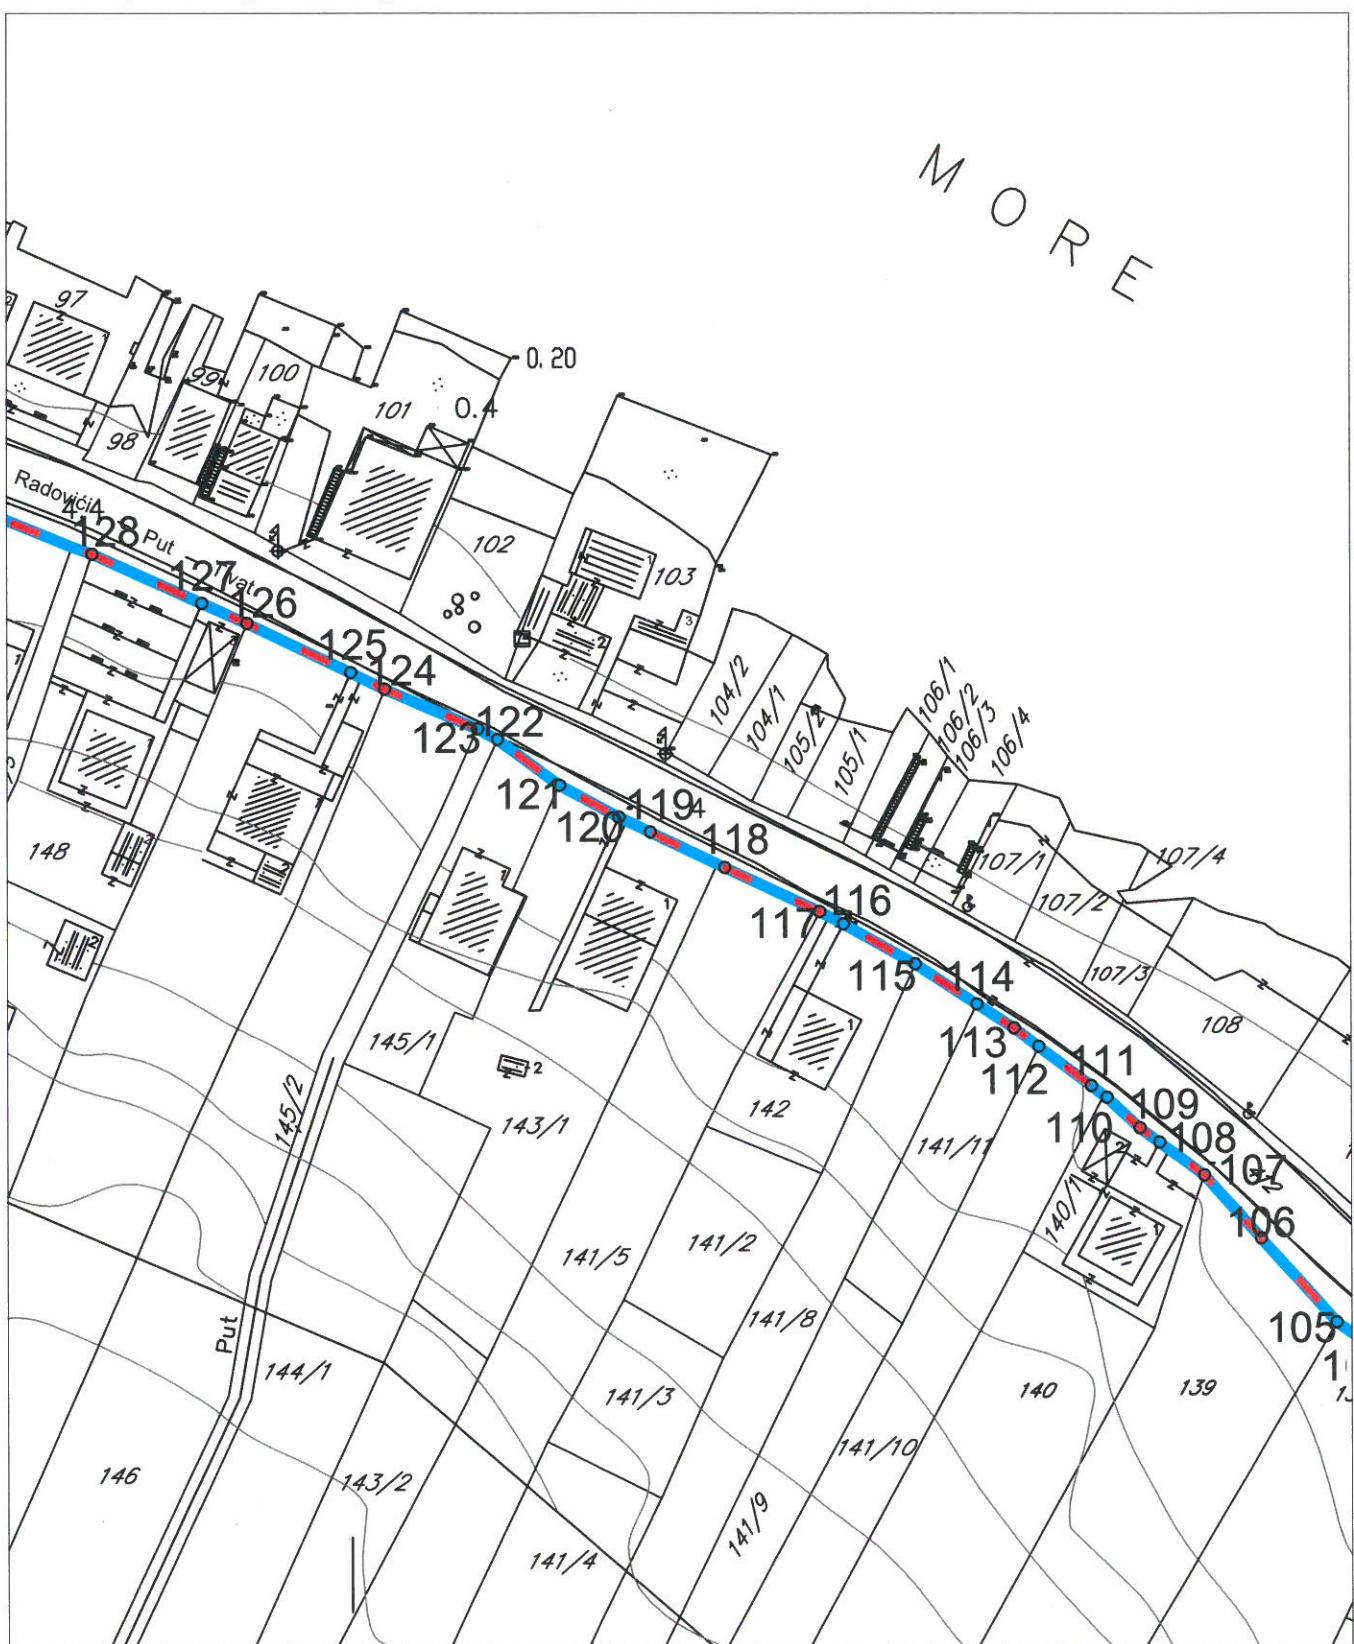

LEGENDA

GRANICA I REGULACIJA

GRANICA MORSKOG DOBRA

GRANICA ZAHVATA STUDIJE LOKACIJE NA KOPNU

GRANICA KATASTARSKE PARCELE

518 BROJ KATASTARSKE PARCELE

Savjetnik poslove urbanizma:
Adrijana Pejović, dipl.ing.građ.


Adrijana Pejović, dipl.ing.građ.

Rejouïs A.

PLAN NAMJENE POVRŠINA,

R 1:1000

ZONA 11, UP 37

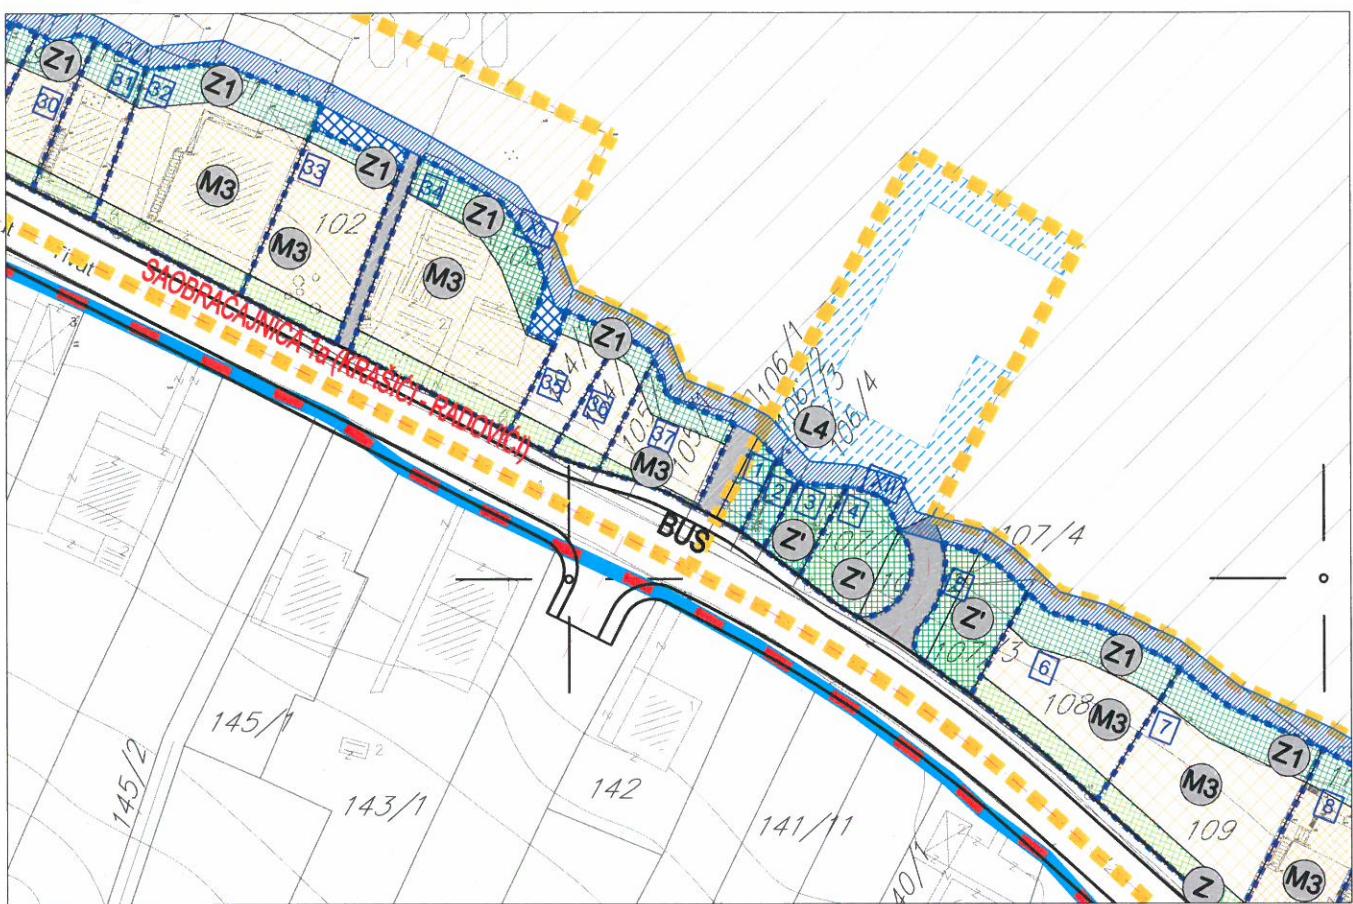

LEGENDA

GRANICA I REGULACIJA

- GRANICA MORSKOG DOBRA
- GRANICA ZAHVATA STUDIJE LOKACIJE NA KOPNU
- GRANICA ZAHVATA STUDIJE LOKACIJE NA MORU
- GRANICA KUPALIŠTA - POZICIJA ZA POSTAVLJANJE BOVA
- GRANICA KATASTARSKIH OPŠTINA
- GRANICA URBANISTIČKIH ZONA
- GRANICA UP

PARCELACIJA, REGULACIJA, NIVELACIJA

- GRANICA URBANISTIČKE PARCELE
- BROJ URBANISTIČKE PARCELE
- BROJ URBANISTIČKE ZONE

INDIVIDUALNO I TURISTIČKO STANOVANJE

- postojiće planirano
- STANOVANJE
- MJEŠOVITA NAMJENA, TURISTIČKO STANOVANJE, TURIZAM
- HOTEL
- VILE U SKLOPU HOTELA
- VILE / TURISTIČKO NASELJE
- APART HOTEL / PORODIČNI Mali HOTEL, VILA
- APART HOTEL / PORODIČNI Mali HOTEL, VILA (INTERPOLACIJA POSTOJIĆE GRADNJE)
- "WELLNESS CENTAR"
- USLUŽNE DJELATNOSTI

ZAŠTITA GRADITELJSKE BAŠTINE I PRIRODNOG OKRUŽENJA

- postojiće planirano
- AMBIJENTALNA CJELINA "BJELILA-KAKRC"
- GRANICA ZONE AMBIJENTALNE CJELINE
- "OBJEKAT SA NUMERACIJOM IZ URBANISTIČKOG PROJEKTA RAZVOJ SEOSKIH NASELJA TIVATSKOG ZALIVA-BJELILA KAKRC"

OTVORENE JAVNE POVRŠINE

- postojiće planirano
- ZONA JAVNIH POVRŠINA U OKVIRU "BJELILA-KAKRC"
- DJELIMIČNO UREĐENA KUPALIŠTA
- ZAŠTIĆENA PRIRODNA KUPALIŠTA
- OBALNO ŠETALIŠTE
- PROŠIRENJA OBALNOG ŠETALIŠTA
- ZONA ZA RAZVOJ KUPALIŠTA
- POSTOJIĆE PONTE U FUNKCIJI JAVNOG KUPALIŠTA

ZELENE I REKREATIVNE POVRŠINE

- postojiće planirano
- ŠUMA / MAKJA
- PARKOVSKO I LINEARNO ZELENILO
- ZAŠTIĆENO ZELENILO, JAVNO KORIŠĆENJE
- ZAŠTIĆENO ZELENILO, U SKLOPU URBANISTIČKIH PARCELA
- PARK ŠUMA
- EKO PARK-PRIMORDNI REZERVAT
- POVRŠINE ZA REKREACIJU
- ZELENILO U OKVIRU AMBIJENTALNE CJELINE

SAOBRĀĆAJNE POVRŠINE

- KOLSKS SABRAČAJNICE
- KOLSKO PJEŠAČKE SAOBRĀĆAJNICE
- PJEŠAČKE SAOBRĀĆAJNICE
- PRISTANIŠTA
- ZONA ZA KUPAČE
- PLOVNI PUT
- AUTOBUSKO STAJALIŠTE
- BUS

SPOMENICI KUTURE I ZAŠTIĆENE PRIRODE

- ▲ CIVILNA GRAĐEVINA - DIMNIJAK "STARA RAČICA" PREDLOŽENO ZA ZAŠTITU
- IZVOR "FRUTAK"
- PA SPOMENIK PARKOVNE ARHITEKTURE



Savjetnik za poslove urbanizma:
Adrijana Pejović, dipl.ing.građ.


PLAN MJERA ZA SPROVOĐENJE,

R 1:1000

S



ZONA 11, UP 37

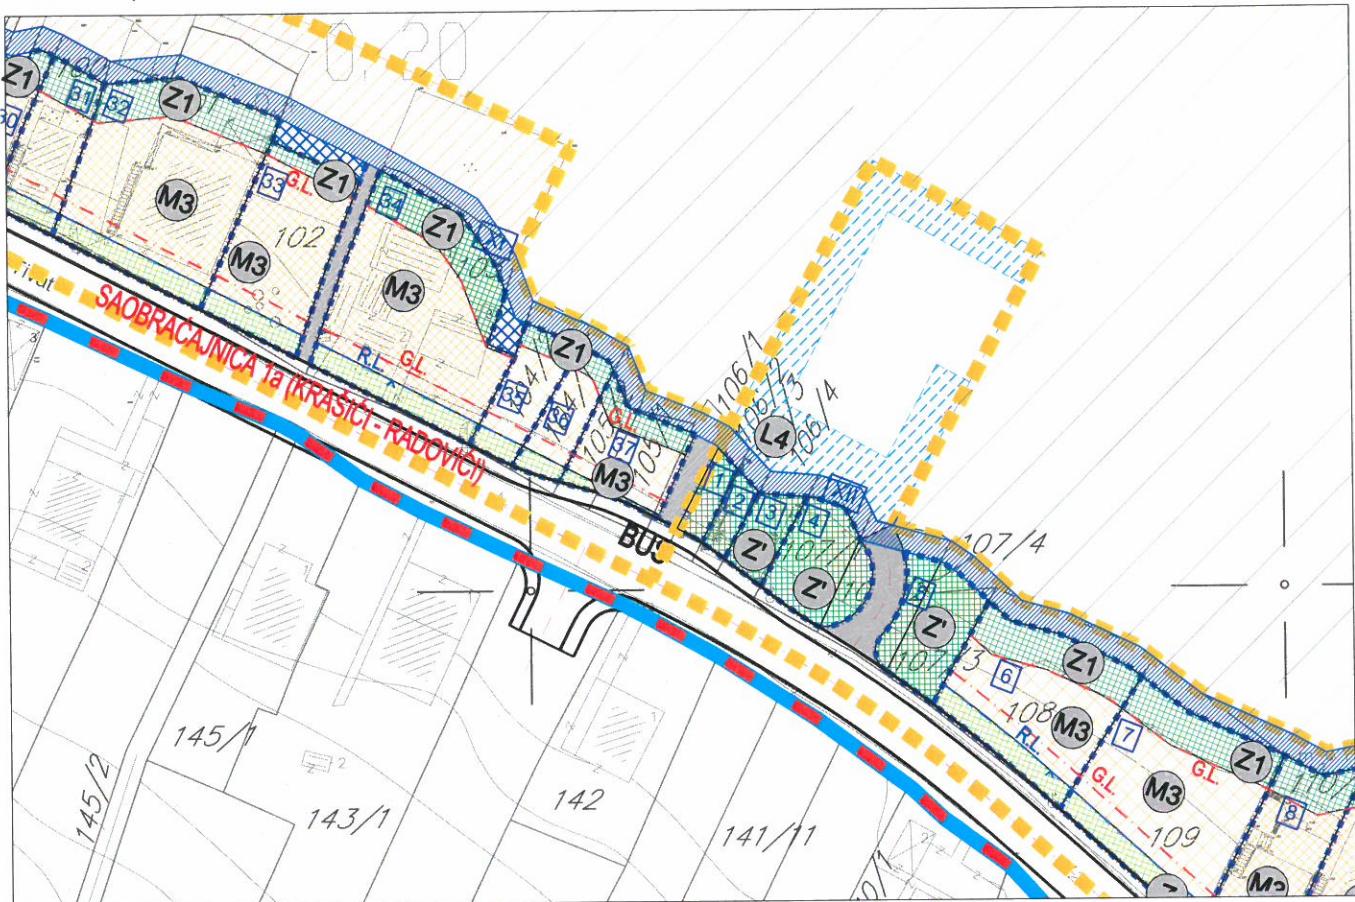

LEGENDA

GRANICA I REGULACIJA

- GRANICA MORSKOG DOBRA
- GRANICA ZAHVATA STUDIJE LOKACIJE NA KOPNU
- GRANICA ZAHVATA STUDIJE LOKACIJE NA MORU
- GRANICA KUPALIŠTA - POZICIJA ZA POSTAVLJANJE BOV
- GRANICA KATASTARSKIH OPŠTINA
- GRANICA URBANISTIČKIH ZONA

PARCELACIJA, REGULACIJA, NIVELACIJA

- GRANICA URBANISTIČKE PARCELE
- GRAĐEVINSKA LINIJA
- REGULACIONA LINIJA
- BROJ URBANISTIČKE PARCELE
- 6 BROJ URBANISTIČKE ZONE

INDIVIDUALNO I TURISTIČKO STANOVANJE

- S STANOVANJE
- M3 MJEŠOVITA NAMJENA, TURISTIČKO STANOVANJE, TURIZAM

TURISTIČKO UGOSTITELJSKI SADRŽAJI

- T1 HOTELI
- T2 VILE U SKLOPU HOTELA
- T3 VILE / TURISTIČKO NASELJE
- T4 APART HOTEL / PORODIČNI Mali HOTEL, VILA
- T4 APART HOTEL / PORODIČNI Mali HOTEL, VILA (INTERPOLACIJA POSTOJEĆE GRADNJE)
- TW "WELLNESS CENTAR"
- US USLUŽNE DJELATNOSTI

ZAŠTITA GRADITELJSKE BAŠTINE I PRIRODNOG OKRUŽENJA

- ZA AMBIJENTALNA CJELINA "BJELILA-KAKRC"
- GRANICA ZONE AMBIJENTALNE CJELINE
- 1 "OBJEKAT SA NUMERACIJOM IZ URBANISTIČKOG PROJEKTA RAZVOJ SEOSKIH NASELJA TIVATSKOG ZALIVA-BJELILA KAKRC"

OTVORENE JAVNE POVRŠINE

- postojeće planirano ■ ZONA JAVNIH POVRŠINA U OKIRU "BJELILA-KAKRC"
- UK DJELIMIČNO UREĐENA KUPALIŠTA
- PK ZAŠTIĆENA PRIRODNA KUPALIŠTA
- OBALNO ŠETALIŠTE
- PROŠIRENJA OBALNOG ŠETALIŠTA
- K1 ZONA ZA RAZVOJ KUPALIŠTA
- postojeće pente u funkciji javnog kupališta

ZELENE I REKREATIVNE POVRŠINE

- postojeće planirano S ŠUMA / MAKJIA
- Z' PARKOVSKO I LINEARNO ZELENILO
- Z ZAŠTIĆENO ZELENILO, JAVNO KORIŠĆENJE
- Z1 ZAŠTIĆENO ZELENILO, U SKLOPU URBANISTIČKIH PARCELA
- P PARK ŠUMA
- P1 EKO PARK- PRIRODNI REZERVAT
- R1 POVRŠINE ZA REKREACIJU
- P2 ZELENILO U OKIRU AMBIJENTALNE CJELINE

SAOBRĀČAJNE POVRŠINE

- KOLSKE SAOBRĀČAINICE
- KOLSKE PJEŠAČKE SAOBRĀČAINICE
- PJEŠAČKE SAOBRĀČAINICE
- L1/L2 PRISTANIŠTA
- Z ZONA ZA KUPAČE
- PLOVNI PUT
- BUS AUTOBUSKO STAJALIŠTE

SPOMENICI KULTURE I ZAŠTIĆENE PRIRODE

- CIVILNA GRAĐEVINA - DIMINUJAK "STARA RAČIĆA" PREDLOŽENO ZA ZAŠTITU
- Izvor "FRUTAK"
- PA SPOMENIK PARKOVNE ARHITEKTURE

Savjetnik za poslove urbanizma:
Adrijana Pejović, dipl.ing.građ.




Državna studija lokacije: DIO SEKTORA 27 I SEKTOR 28
 PLAN PARCELACIJE, REGULACIJE I NIVELACIJE

R 1:1000

S

ZONA 11, UP 37

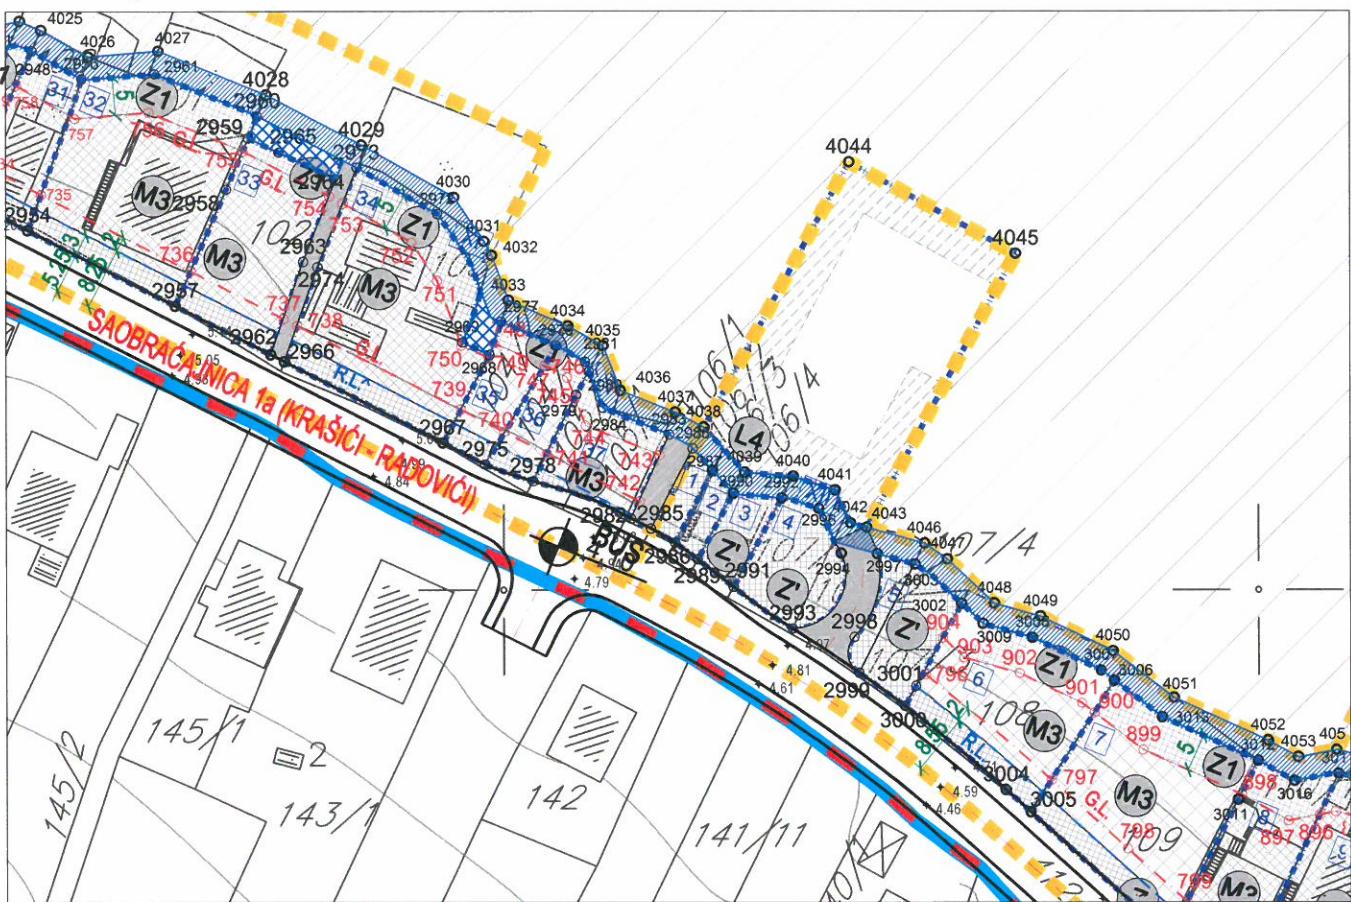

LEGENDA

GRANICA I REGULACIJA

- GRANICA MORSKOG DOBRA
- - - GRANICA ZAHVATA STUDIJE LOKACIJE NA KOPNU
- - - GRANICA ZAHVATA STUDIJE LOKACIJE NA MORU
- GRANICA KUPALIŠTA - POZICIJA ZA POSTAVLJANJE BOVA
- GRANICA KATASTARSKIH OPŠTINA
- GRANICA URBANISTIČKIH ZONA
- GRANICA UP

PARCELACIJA, REGULACIJA, NIVELACIJA

- GRANICA URBANISTIČKE PARCELE
- GL GRAĐEVINSKA LINIJA
- RL REGULACIONA LINIJA
- 1 BROJ URBANISTIČKE PARCELE
- 6 BROJ URBANISTIČKE ZONE
- 6 KOTE

ZAŠTITA GRADITELJSKE BAŠTINE I
 PRIRODNOG OKRUŽENJA

- GRANICA ZONE AMBIJENTALNE CJELINE
- 1 "OBJEKT SA NUMERACIJOM IZ URBANISTIČKOG PROJEKTA
 RAZVOJ SEOSKIH NASELJA TIVATSKOG ZALIVA-BJELA KAKO"

OTVORENE JAVNE POVRŠINE

- OBALNO ŠETALIŠTE
- PROŠIRENJA OBALNOG ŠETALIŠTA

SPOMENICI KUTURE I ZAŠTIĆENE PRIRODE

- CIVILNA GRAĐEVINA - DIMNIJAK "STARA RAČICA" PREDLOŽENO ZA ŽAŠTITU
- IZVOR "FRUTAK"
- PA SPOMENIK PARKOVNE ARHITEKTURE

Koordinate UP 37

Br.	Y	X
2978	6557303.92	4695614.40
2979	6557309.63	4695625.83
2980	6557311.34	4695628.91
2982	6557316.92	4695609.46
2983	6557321.96	4695620.56
2984	6557313.21	4695624.10

SAOBRAĆAJNE POVRŠINE

- — — KOLSKE SAOBRAĆAJNICE
- — — KOLSKO PJEŠAČKE SAOBRAĆAJNICE
- — — PJEŠAČKE SAOBRAĆAJNICE
- / / / / / (L1) PRISTANIŠTA
- — — ZONA ZA KUPAČE
- — — PLOVNI PUT
- BUS AUTOBUSKO STAJALIŠTE

Koordinate G.L.


Br.	Y	X
741	6557305.76	4695618.03
742	6557318.05	4695611.72
743	6557320.67	4695617.85
744	6557310.88	4695621.79
745	6557309.45	4695625.48



Savjetnik za poslove urbanizma:
 Adrijan Pejović, dipl.ing.građ.

IZVOD IZ ELABORATA EKSPROPRIJACIJE ZA "LUNGO MARE" KROZ KO BOGIŠIĆI

R 1:400

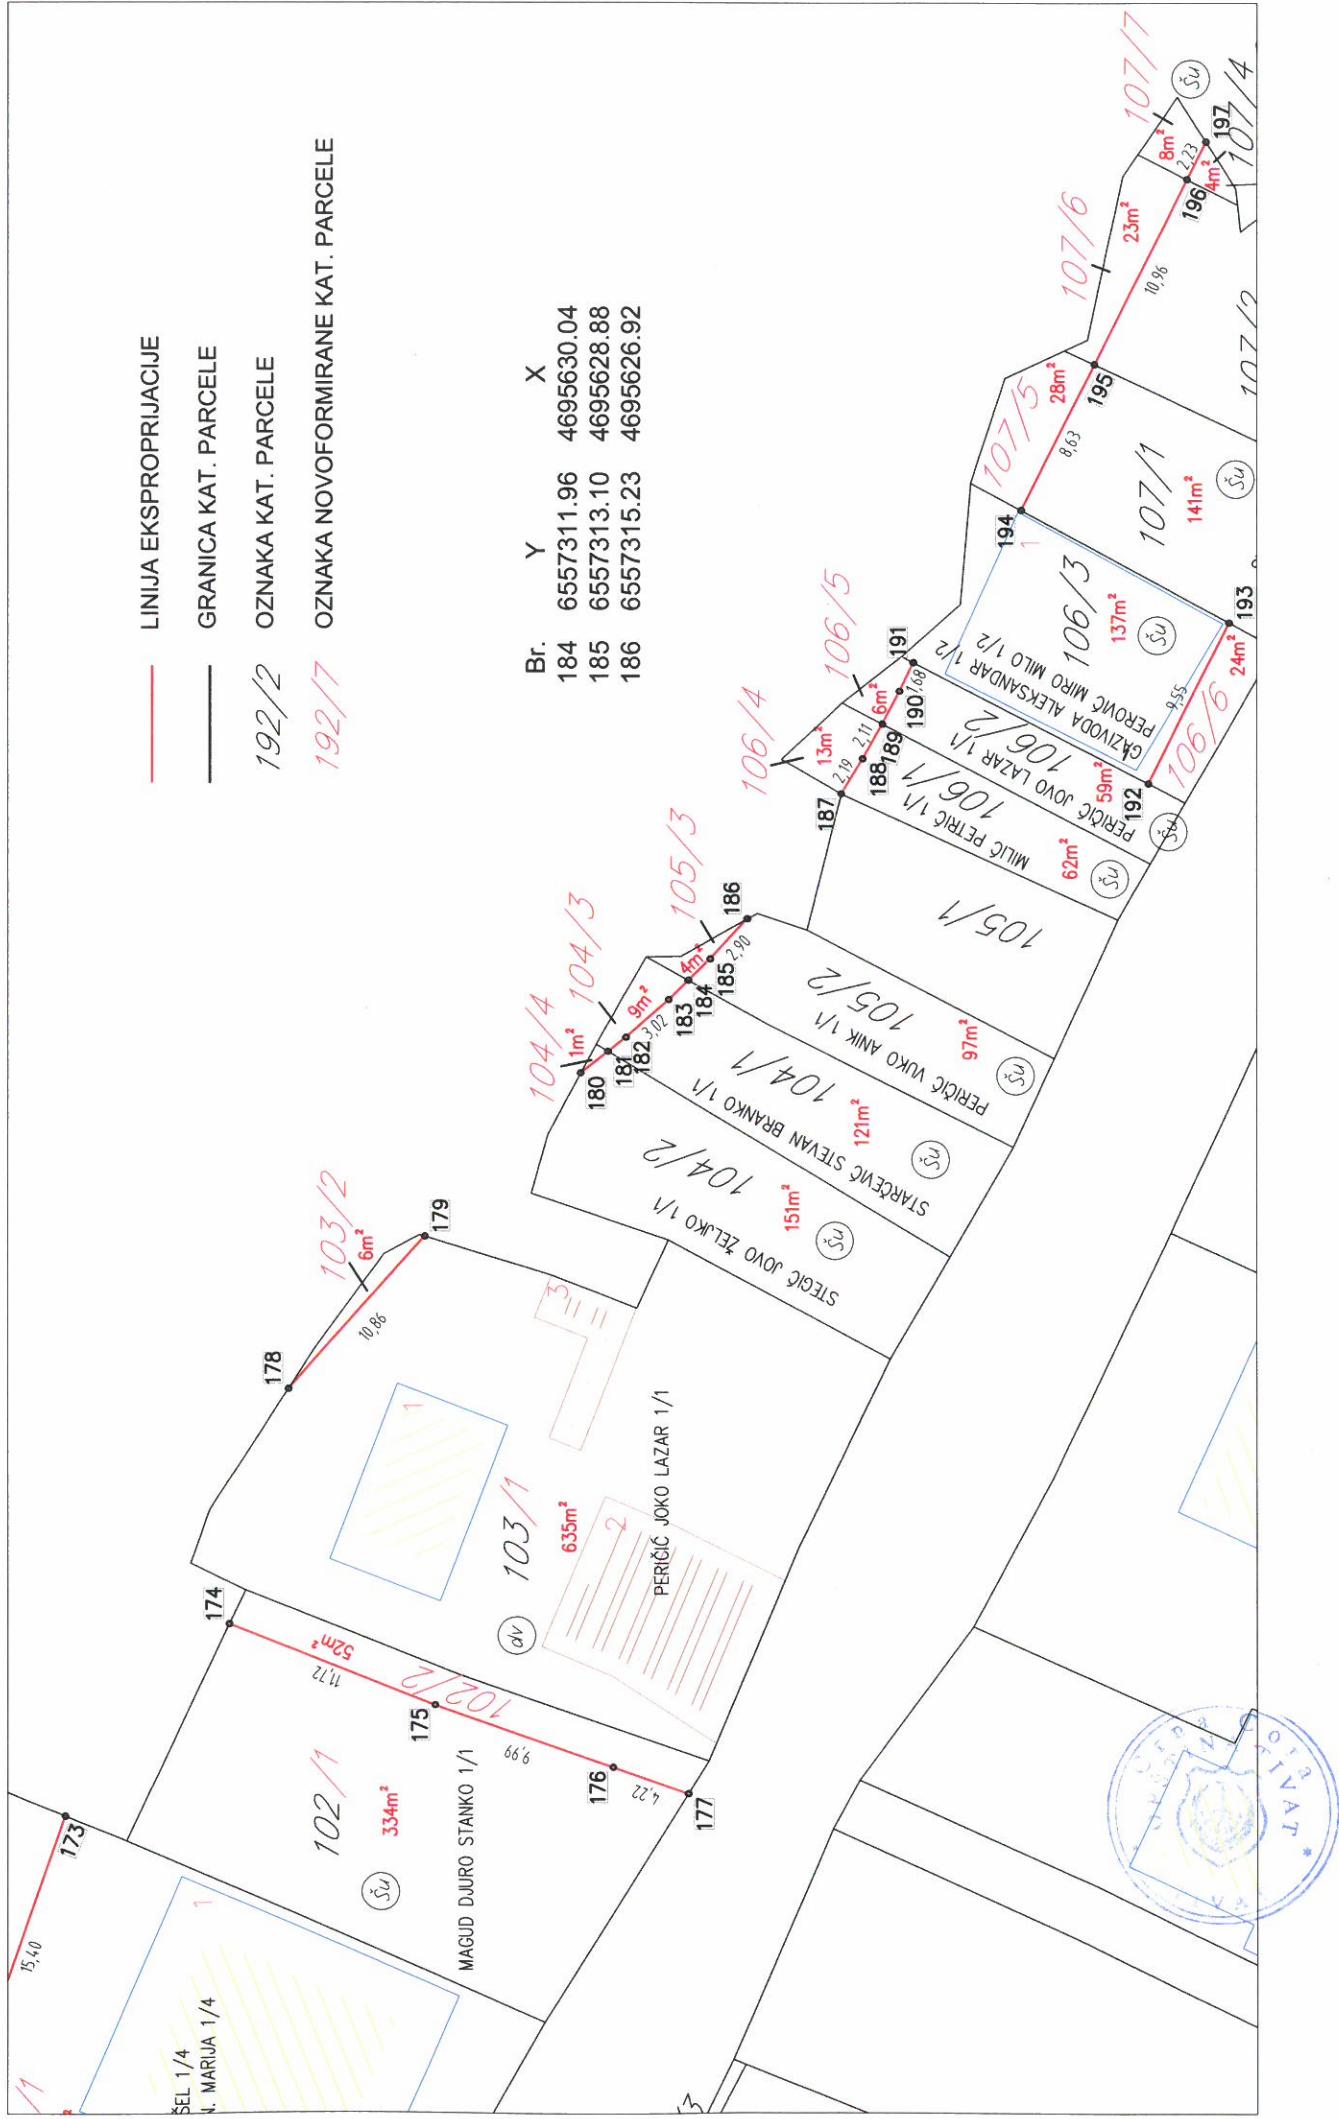


Državna studija lokacije: DIO SEKTORA 27 I SEKTOR 28

FAZNOST REALIZACIJE,

R 1:1000

S

ZONA 11, UP 37

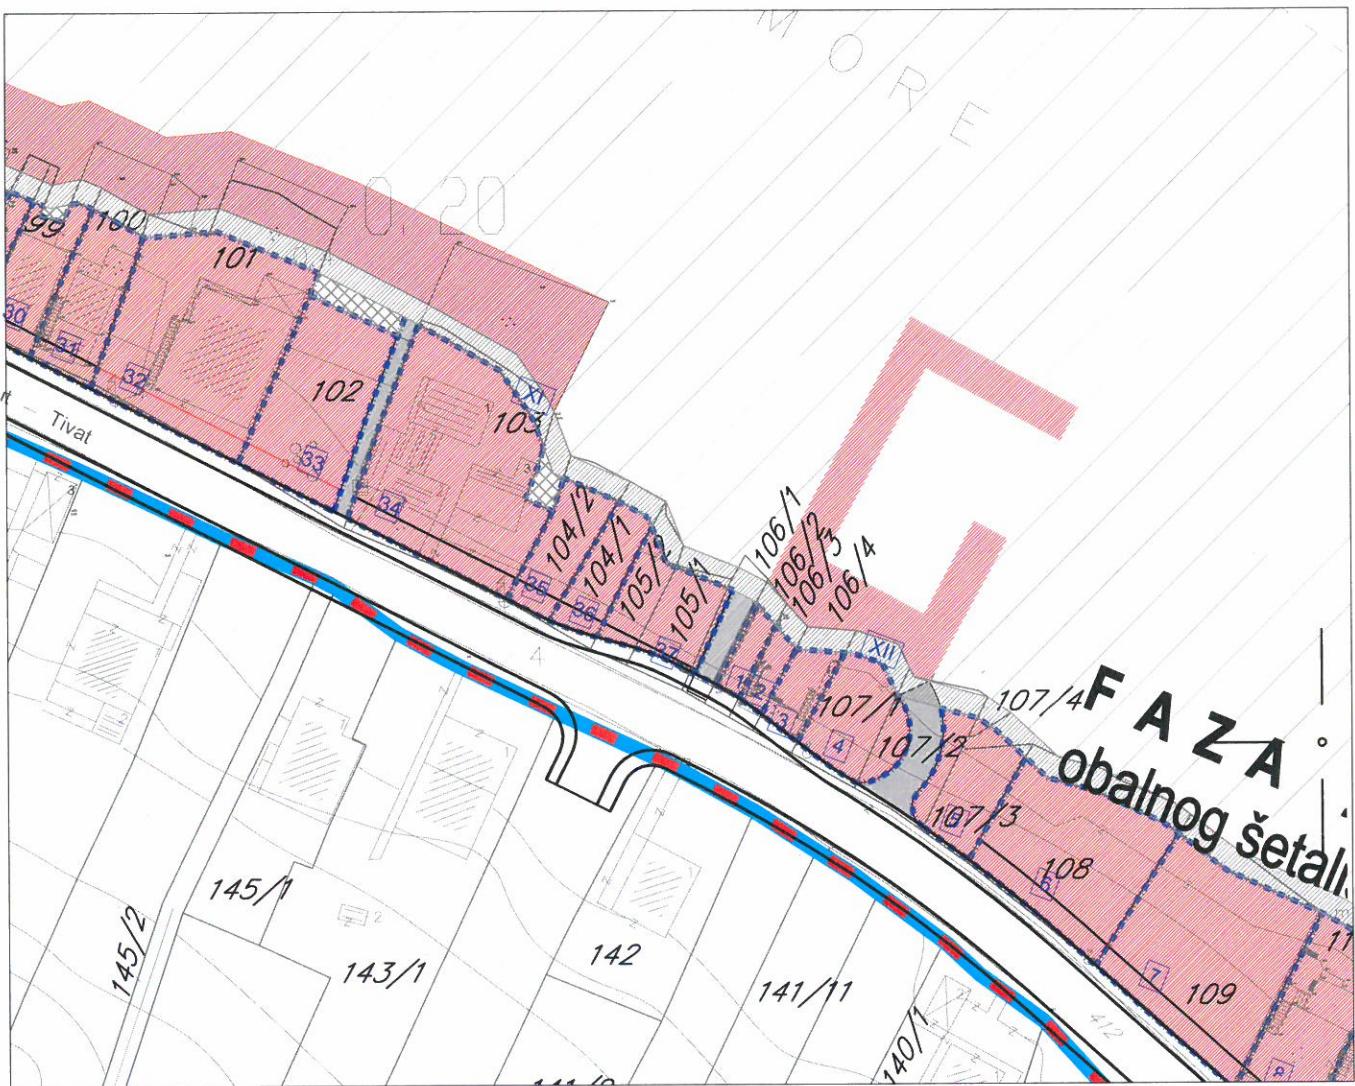

LEGENDA

— — — GRANICA IZMEĐU FAZA

FAZNOST REALIZACIJE

DRUGA FAZA REALIZACIJE	TREĆA FAZA REALIZACIJE
2A	3A
2B	3B
2C	3C
2D	3D
2E	
2F	
2G	

GRANICA I REGULACIJA

— — — GRANICA MORSKOG DOBRA
— — — GRANICA ZAHVATA STUDIJE LOKACIJE NA KOPNU
BROJ URBANISTIČKE PARCELE

NAPOMENA: I FAZA PREDSTAVLJA INFRASTRUTURNO OPREMANJE ZEMLJIŠTA



Savjetnik za poslove urbanizma:
Adrijana Pejović, dipl.ing.građ.


Pejović A.

PLAN SAOBRAĆAJA,

R 1:1000

S

ZONA 11, UP 37

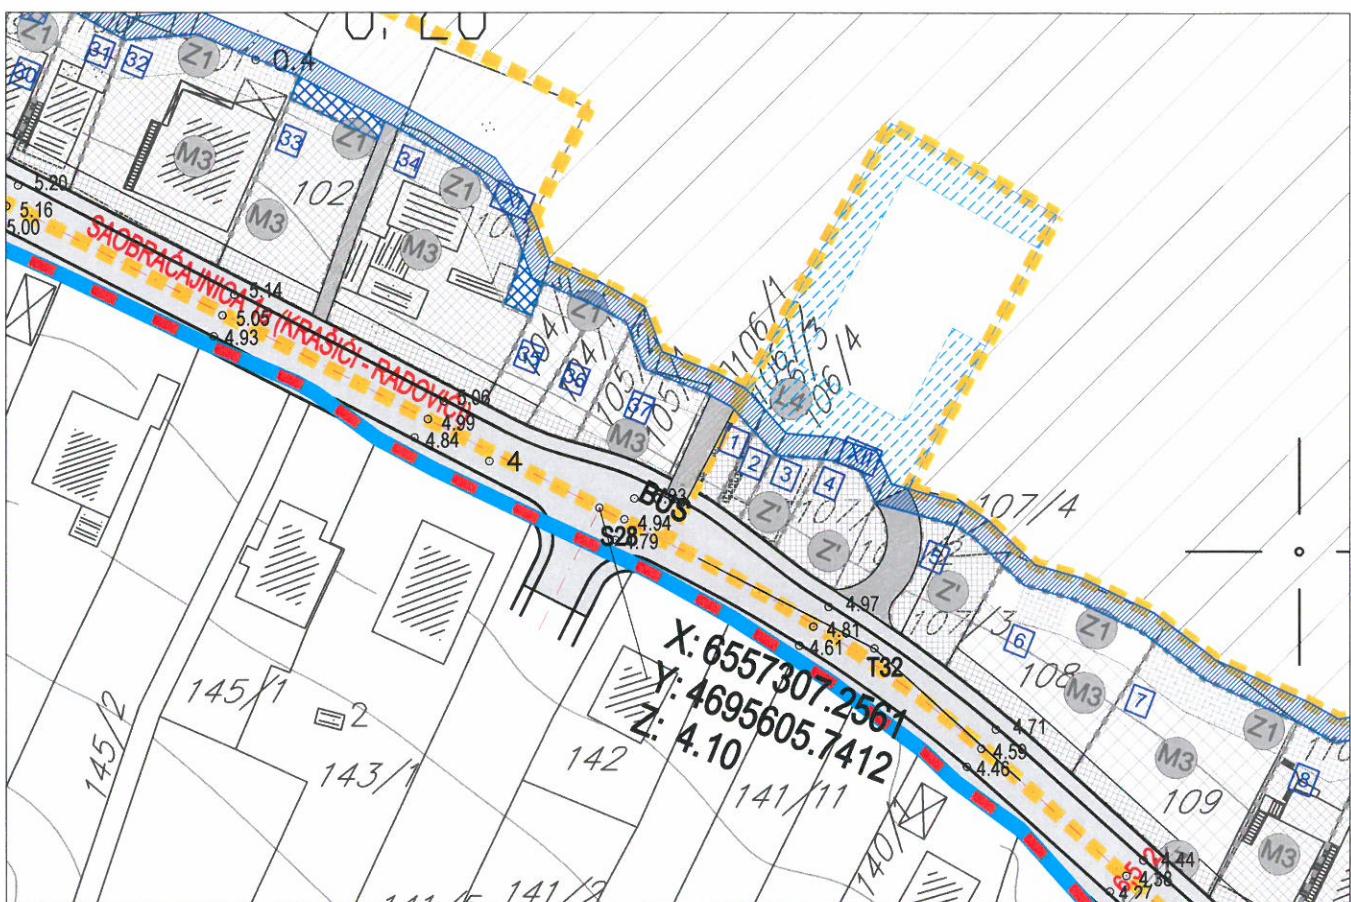

LEGENDA

- GRANICA OBUVATA

— GRANICA MORSKOG DOBRA

— GRANICA UP 5

— GRANICA KATASTARSKIH OPŠTINA

— GRANICA KATASTARSKE PARCELE

— URBANISTIČKA PARCELA

6 BROJ URBANISTIČKE ZONE

1 BROJ URBANISTIČKE PARCELE

 OZNAKA POSTOJEĆEG OBJEKTA

○ 11.6 VISINSKE KOTE


5 KOTE

SAOBRĂCAJNE POVRŠINE

- The diagram illustrates a road sign with several components: a red dashed line at the top, a grey shaded area below it, a solid grey bar, a blue hatched area labeled 'L1' in a circle, a white area labeled 'PRISTANIŠTA', a grey area labeled 'ZONA ZA KUPAČE', a blue dashed line at the bottom, and a black box containing the word 'BUS'.

KARAKTERISTIČNI PRESJECI R = 1:200

PRESJEK 1-1

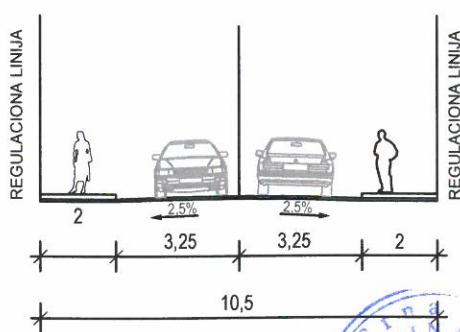

OTVORENE JAVNE POVRŠINE

- ## OBALNO ŠETALIŠTE PROŠIRENJA OBALNOG ŠETALIŠTA



Savjetnik za poslove urbanizma:
Adrijana Pejović, dipl.ing.grad.

OPŠTINA TIVAT			
Primljeno:	12-11-2013		
Ogr. Št.	Broj	Štampljača	Vrijednost
0902-756/3			




JP VODOVOD I KANALIZACIJA TIVAT

II Dalmatinske A8, 85320 Tivat, tel.: +382 32 671 788

Fax: +382 32 671 790, e-mail: vik-tivat@t-com.me www.viktivat.me

PIB: 02295407 PDV 91/31-00282-0 ŽIRO RAČ.: Atlas Mont: 505-1433-40

CKB: 510-4063-73 Hipotekarna Banka: 520-62730-65 Prva Banka 535-10055-81

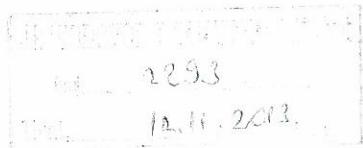

OPŠTINA TIVAT
*Sekretarijat za uređenje prostora
 i zaštitu životne sredine*

Na osnovu PRELIMINARNIH URBANISTIČKO-TEHNIČKIH USLOVA broj 0902-756/2 od 05.11.2013 god. za izradu tehničke dokumentacije za izgradnju objekta mješovite namjene na UP 37- katastarskoj parceli broj **105/1 i 105/2 KO Bogišići**, a na zahtjev PERIĆIĆ LUKE izdaju se:

TEHNIČKI USLOVI

1. Priključak za vodu izvesti sa postojećeg distributivnog cjevovoda (mapa u prilogu)
2. Potrebno je postaviti centralni vodomjer u propisno izgrađenoj šahti na ivici parcele, kao i za svaki stambeni-poslovni prostor postaviti poseban vodomjer ili u šahti van objekta ili u zajedničkim prostorijama.
3. Ukoliko je predviđena hidrantska mreža, postaviti vodomjer i za nju.

PRILOG:-mapa sa pozicijom priključenja na vodovodnu mrežu



Tivat, 12.11.2013 god.

DOSTAVLJENO:

- Naslovu
- Arhivi


*DIREKTOR:
 Čedomir Lukić, dipl.ing*




Vodovod (postojeće instalacije)



Postojeći distributivni cjevovod AC 250

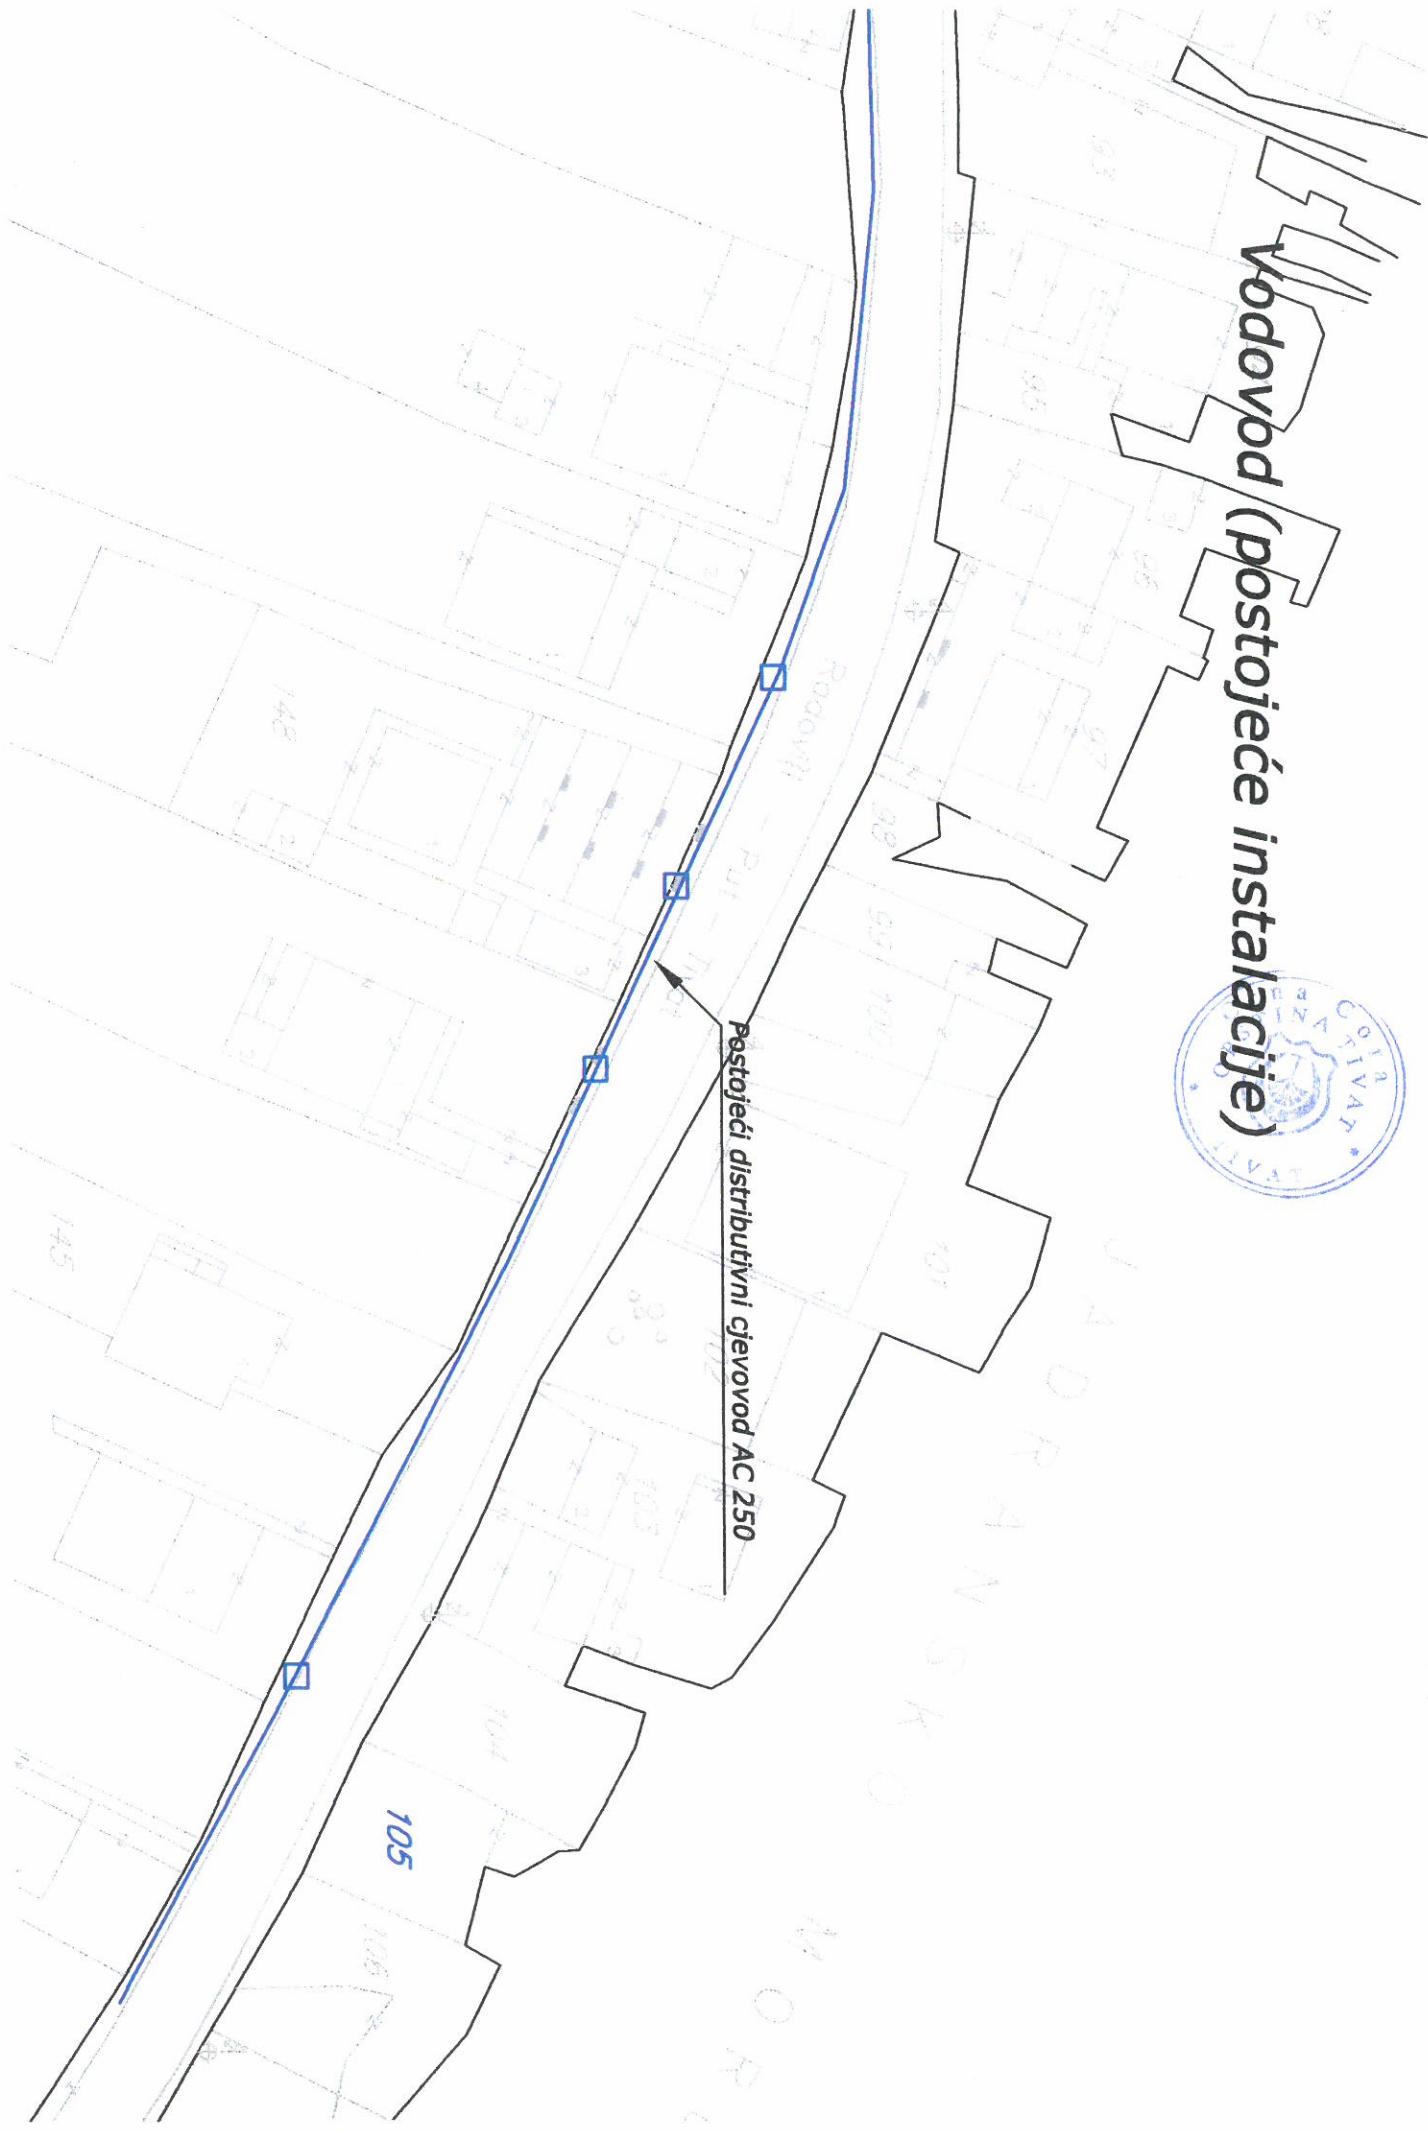

ZONA 11, UP 37

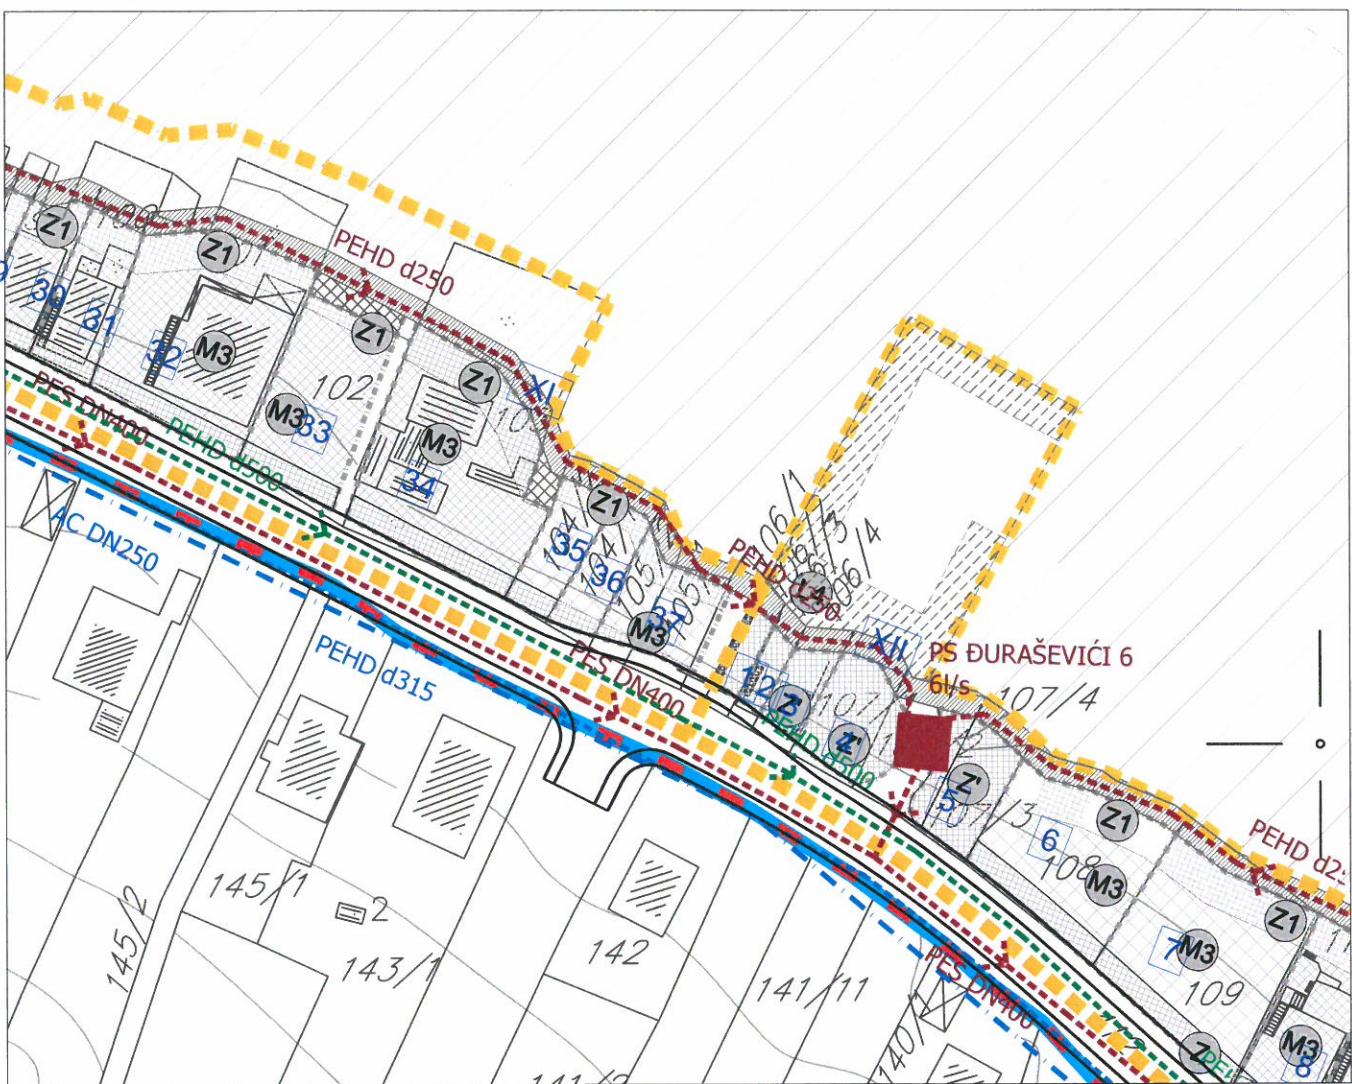**LEGENDA****GRANICA I REGULACIJA**

- GRANICA MORSKOG DOBRA
- — — GRANICA ZAHVATA STUDIJE LOKACIJE NA KOPNU
- - - GRANICA ZAHVATA STUDIJE LOKACIJE NA MORU
- GRANICA KUPALIŠTA - POZICIJA ZA POSTAVLJANJE BOVA
- GRANICA KATASTARSKIH OPŠTINA
- - - GRANICA URBANISTIČKIH ZONA
- [1] BROJ URBANISTIČKE PARCELE

VODOVOD I KANALIZACIJA

- | | |
|--|--|
| — | Postojeći vodovod |
| - - - | Postojeći vodovod - za ukidanje |
| - - - | Planirani vodovod |
| — | Postojeća fekalna kanalizacija |
| - - - | Postojeća fekalna kanalizacija - za ukidanje |
| - - - | Planirana fekalna kanalizacija |
| ■ | PS - Pumpna stanica |
| — | Postojeća atmosferska kanalizacija |
| - - - | Postojeća atmosferska kanalizacija - za ukidanje |
| - - - | Planirana atmosferska kanalizacija |




Savjetnik za poslove urbanizma:
Adrijana Pejović, dipl.ing.građ.

R. Pejović A.



ZONA 11, UP 37

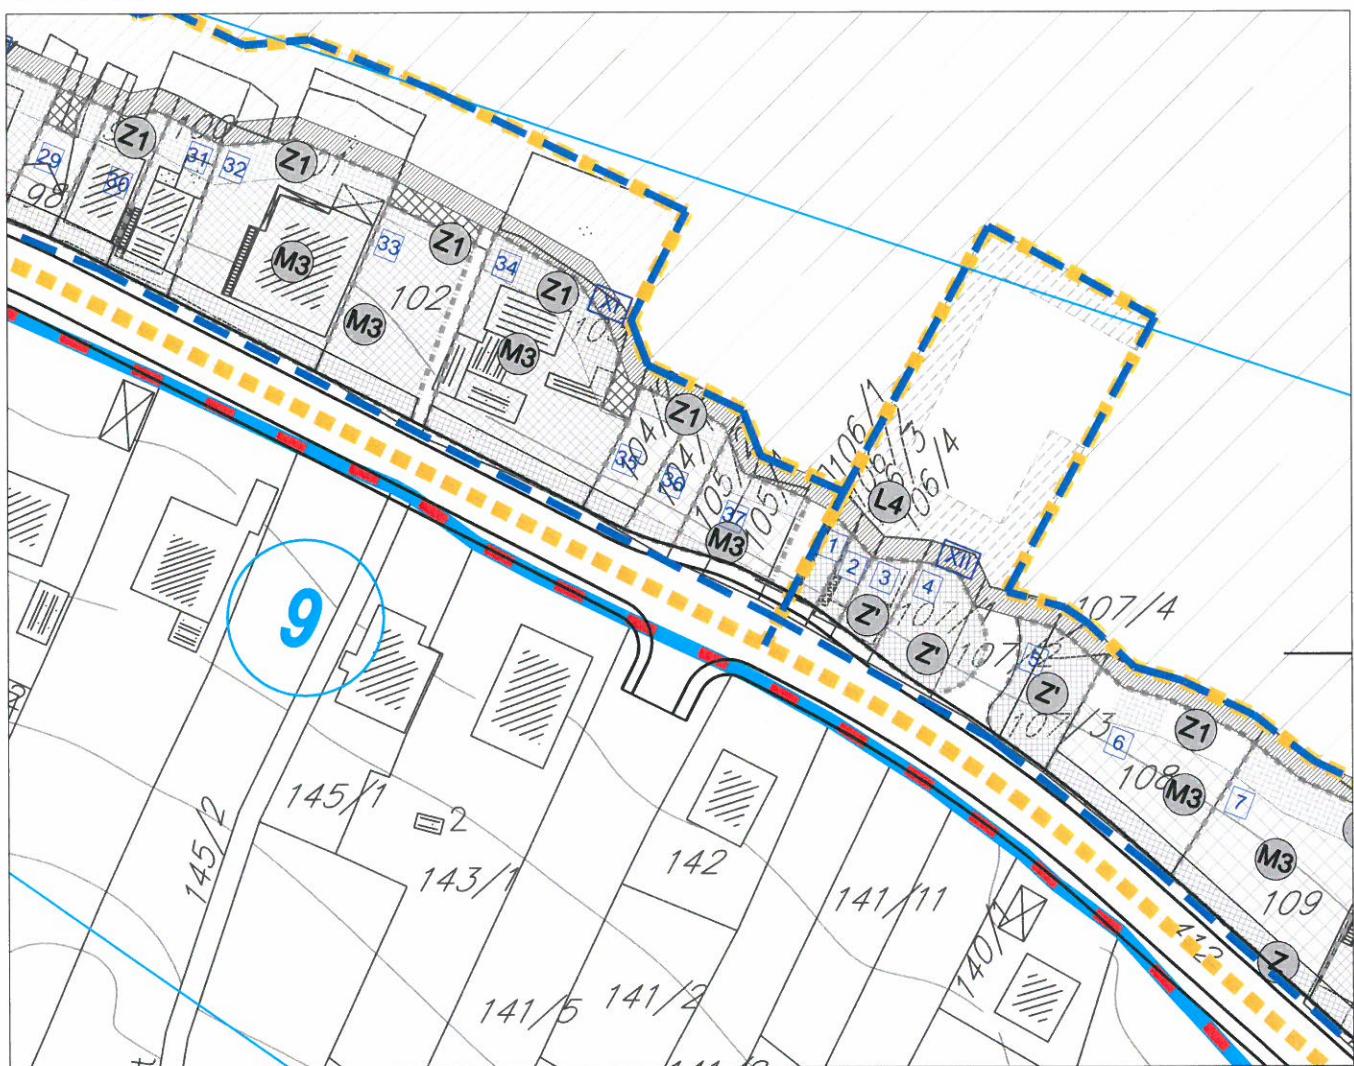**LEGENDA****GRANICA I REGULACIJA**

- GRANICA MORSKOG DOBRA
- - - GRANICA ZAHVATA STUDIJE LOKACIJE NA KOPNU
- GRANICA ZAHVATA STUDIJE LOKACIJE NA MORU
- GRANICA KUPALIŠTA - POZICIJA ZA POSTAVLJANJE BOVA
- GRANICA KATASTARSKIH OPŠTINA
- GRANICA URBANISTIČKIH ZONA

ELEKTROENERGETIKA

- | | |
|---|------------------------------|
| | POSTOJECΑ TS 10 / 0,4 KV |
| | PLANIRANA TS 10 / 0,4 KV |
| — | POSTOJEĆI 10KV KABLOVSKI VOD |
| — | POSTOJEĆI 10KV NADZEMNI VOD |
| — | PLANIRANI 10KV KABLOVSKI VOD |
| — | GRANICA ZONE NAPAJANJA |
| | BROJ ZONE NAPAJANJA |
| — | 10KV VOD KOJI SE UKLANJA |



Savjetnik za poslove urbanizma:
Adrijana Pejović, dipl.ing.građ.

Pejović A.


Državna studija lokacije: DIO SEKTORA 27 I SEKTOR 28

PLANIRANA INFRASTRUKTURA - TELEKOMUNIKACIJE,

R 1:1000



ZONA 11, UP 37

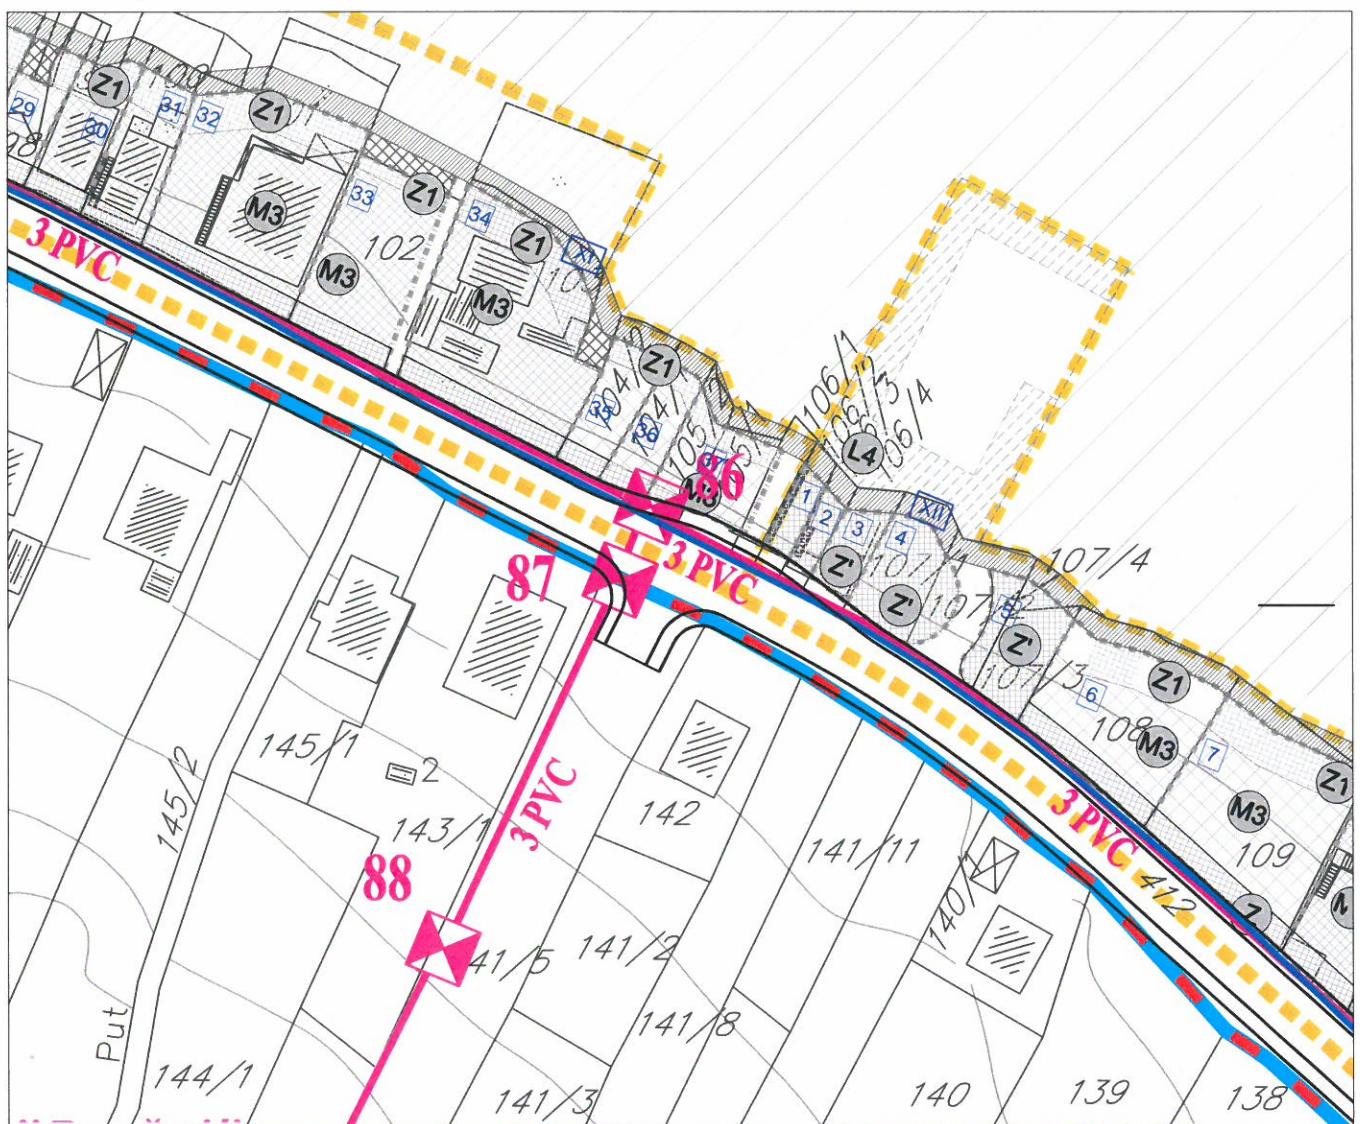

LEGENDA

GRANICA I REGULACIJA

- GRANICA MORSKOG DOBRA
- - - GRANICA ZAHVATA STUDIJE LOKACIJE NA KOPNU
- - - - GRANICA ZAHVATA STUDIJE LOKACIJE NA MORU
- GRANICA KUPALIŠTA - POZICIJA ZA POSTAVLJANJE BOVA
- GRANICA KATASTARSKIH OPŠTINA
- GRANICA URBANISTIČKIH ZONA

TELEKOMUNIKACIONA INFRASTRUKTURA


- POSTOJEĆI TELEKOMUNIKACIONI ČVOR
- POSTOJEĆE TELEKOMUNIKACIONO OKNO
- POSTOJEĆA TELEKOMUNIKACIONA KANALIZACIJA
- POSTOJEĆI TELEKOMUNIKACIONI IZVOD - STUBIĆ
- PLANIRANO TELEKOMUNIKACIONO OKNO
- PLANIRANA TELEKOMUNIKACIONA KANALIZACIJA



Savjetnik za poslove urbanizma:
Adrijana Pejović, dipl.ing.građ.

Pejović A.

ZONA 11, UP 37

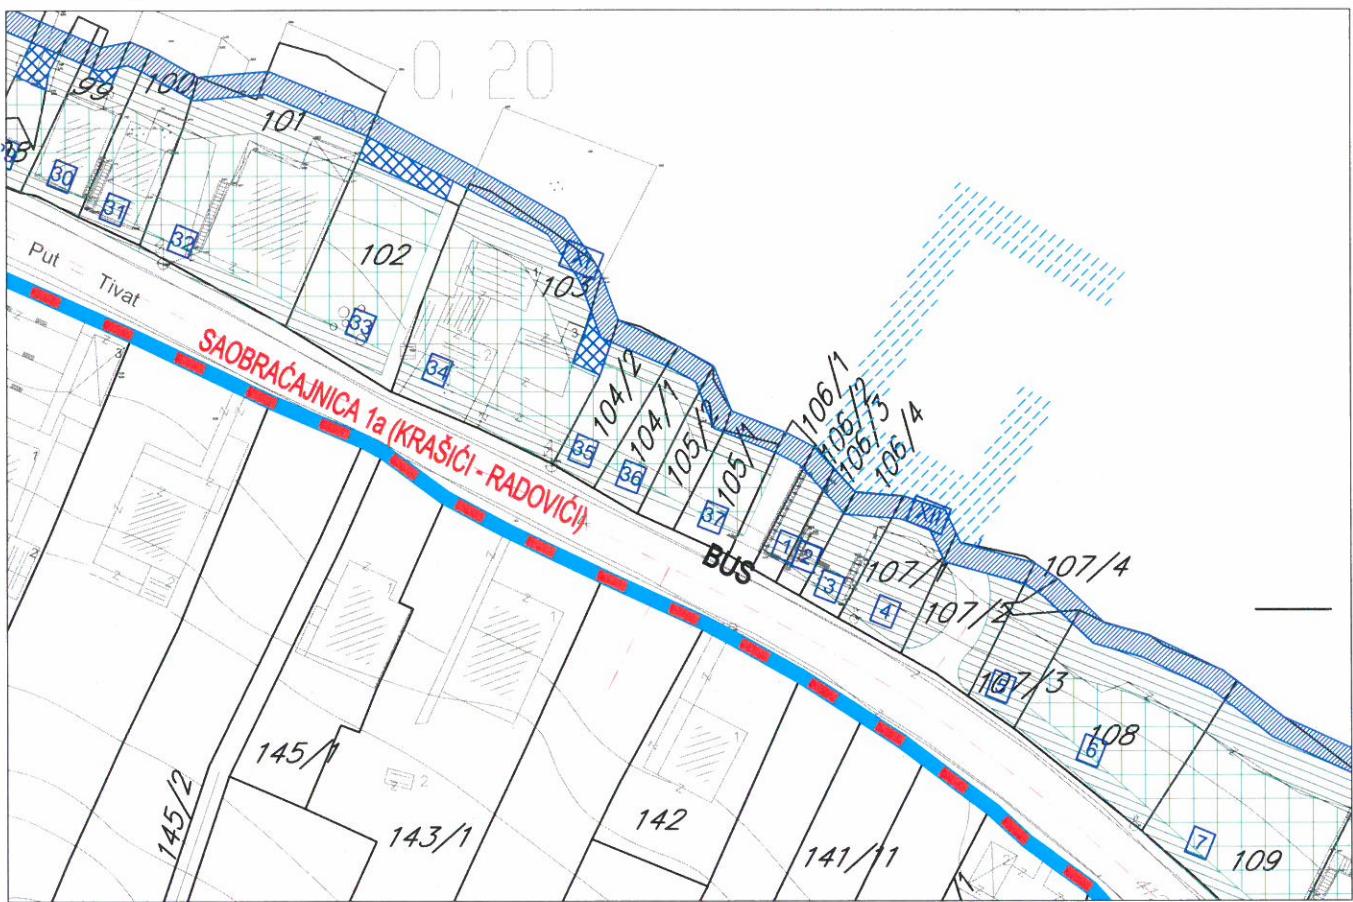

LEGENDA

GRANICA I REGULACIJA

- GRANICA MORSKOG DOBRA
- - - - GRANICA ZAHVATA STUDIJE LOKACIJE NA KOPNU
- - - GRANICA ZAHVATA STUDIJE LOKACIJE NA MORU
- GRANICA KATASTARSKIH OPŠTINA



BROJ URBANISTIČKE PARCELE

PLANIRANA VEGETACIJA

- | | |
|--|--|
| | ZELENILO UZ STANOVANJE, TURISTIČKO STANOVANJE I TURISTIČKE OBJEKTE |
| | ZELENILO UZ HOTELSKE KOMPLEKSE |
| | EKO PARK |
| | ZELENILO UZ SPORTSKO-REKREATIVNE SADRŽAJE |
| | ZAŠTITNO ZELENILO |
| | PRIRODNA ŠUMA - ZELENILO HOTELA VISOKE KATEGORIJE |
| | PARK ŠUMA |
| | ZELENILO UZ UGOSTITELJSKE SADRŽAJE |
| | PRIRODNA KUPALIŠTA |



Savjetnik za poslove urbanizma:
Adrijana Pejović, dipl.ing.građ.

Pejović A.



CRNA GORA
OPŠTINA TIVAT
PREDSJEDNIK
Broj:0101- 541
Tivat, 10.06.2013.godine


Na osnovu člana 14 Zakona o lokalnoj samoupravi („Sl.list RCG“ broj 42/03, 28/04, 75/05 i „Sl.list CG“, broj 13/06 i 88/09“) i člana 59 stav 3 Statuta Opštine Tivat („Sl.list RCG – opštinski propisi“, broj 40/04 i „Sl.list CG – opštinski propisi“, broj 26/06 i 12/11, a u skladu sa stavovima Kolegijuma sa sastanka održanim dana 06.06.2013.godine, Predsjednik opštine donosi,

U P U T S T V O

U cilju zaštite javnog interesa i lica kojima je Ministarstvo održivog razvoja i turizma ili Opština Tivat izdala Urbanističko tehničke uslove (UTU), u zoni obuhvata Državnih studija lokacije, DSL „Sektor 29“ („Službeni list CG“ broj 86/2009) i DSL „dio Sektora 27 i sektor 28“ („Službeni list CG“ broj 7/2010), a nakon sprovedene analize zaključeno je da će se odobrenja za izgradnju objekata u obuhvatu navedenih planskih dokumenata odobravati ako:

1. Su riješena sva imovinsko pravna pitanja na kompletnoj katastarskoj odnosno urbanističkoj parceli (eksproprijacija, ugovori itd.), u cilju osiguranja javnih površina u skladu sa planskim dokumentom za nesmetano izvodjenje odnosno privodenje plana namjeni u dijelu izgradnje obalnog šetališta (Lungo Mare), sa pristupnim stazama do istog;
2. Postoji saobraćajni priključak do urbanističke parcele predviđen planskim rješenjem ili privremenim sa glavne odnosno postojeće saobraćajnice do realizacije planiranog puta i priključka;
3. Se paralelno sa izgradnjom objekata radi i infrastrukturno napajanje lokacije ili je predviđeno alternativno spajanje na infrastrukturu u skladu sa važećim propisima (biorazgradive septičke jame, rezervoari za vodu, fotonaponske ćelije i sl.);
4. Je formirana urbanistička parcela, odnosno izvršena parcelacija u skladu sa zadatim koordinatama u planskom dokumentu odnosno ovjerenim Elaboratima eksproprijacije;
5. Je izvršeno vidno geodetsko obilježavanje na terenu trase javnih saobraćajnica/puteva/šetališta koji su u kontaktu sa katastarskom parcelom koja je predmet zahtjeva za izdavanje građevinske, odnosno upotrebljene dozvole.

Polazeći od izloženog upućuje se organ nadležan za izdavanje građevinskih dozvola, da u slučajevima UTU izdatih na osnovu predmetnih DSL-e, kada su ispunjeni svi naznačeni uslovi, može objediniti I i II fazu realizacije objekta, a u cilju nesmetanog izdavanja građevinskih dozvola.

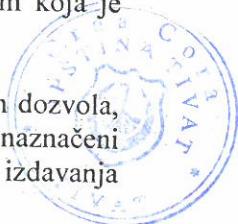

O b r a z l o ž e n j e

Ministarstvo uredjenja prostora i zaštite životne sredine Crne Gore kao pravni prethodnik današnjeg Ministarstva održivog razvoja i turizma Crne Gore je bilo nosilac pripremnih poslova na izradi državnih studija lokacije DSL „Sektor 29“ na teritoriji obale Krašići u Tivtu i DSL „ dio Sektora 27 i sektor 28“na teritoriji obale Djuraševića u Tivtu. U skladu sa navedenim Vlada Crne Gore je usvojila navedene planske dokumente sa čim u vezi su isti i zvanično stupili na snagu, dakle DSL „Sektor 29“ („Službeni list CG“ broj 86/2009) i DSL „ dio Sektora 27 i sektor 28“ („Službeni list CG“ broj 7/2010).

Prvobitno nadležan organ za sprovođenje navedenih državnih planskih dokumenata je bilo Ministarstvo kao organ uprave, da bi u medjuvremenu uslijed zakonskih izmjena iz jula mjeseca 2011. godine dalja nadležnost za sprovođenje istih bila prenijeta na organe lokalne uprave.

Dana 31.05.2011.godine održan je sastanak u opštini Tivat sa predstavnicima opštine, Ministarstva održivog razvoja i turizma CG, JP Morsko dobro i lokalnih javnih preduzeća i obradjivača plana C.A.U. iz Podgorice. Na istom je zaključeno da se pristupi izdavanju gradjevinskih dozvola u predmetnim sektorima a u skladu sa Uputstvom definisanim uslovima.

Navedeno Uputstvo je donijeto od strane Ministarstva održivog razvoja i turizma CG dana 16.06.2011.godine, a u cilju zaštite prava lica kojima je Ministarstvo izdalo UTU, a kojim se upućuju zainteresovana lica, investitori i organi nadležni za izdavanje građevinskih dozvola da u slučajevima UTU izdatih na osnovu DSL, pod uslovom ispunjenja jasno određenih uslova, je moguće objediniti I i II fazu realizacije .

Po osnovu planskih rješenja iz DSL „Sektor 29“, Ministarstvo održivog razvoja i turizma je izdalo **43** utu i **9** građevinskih dozvola dok je u dijelu DSL-a „dio sektora 27 i Sektor 28“ izdalo ukupno **11** gradjevinskih dozvola. Nakon tog datuma, zbog promjene nadležnosti uspostavljene izmjenom Zakona o uređenju prostora i izgradnji objekata 2011.godine, opština Tivat je u obuhvatu DSL-a Krašići izdala izdala **7** građevinskih dozvola, u postupku rješavanja je **6** građevinskih dozvola i **2** upotrebne dozvole , dok je u dijelu DSL-a „dio Sektora 27 i Sektor 28“ opština Tivat do danas izdala ukupno **6** gradjevinskih dozvola, **2** upotrebne dozvole, a u postupku rješavanja su **5** zahtjeva za izdavanje gradjevinskih dozvola.

Ministarstvo uređenja prostora i zaštite životne sredine izdalo je 30.07.2010.godine, na zahtjev Javnog preduzeća za upravljanje morskim dobrom Crne Gore, urbanističko – tehničke uslove za izradu idejnog rješenja obalnog šetališta sa proširenjima,infrastrukturnih punktova na djelimično uređenim kupalištima I objekata uslužnih djelatnosti u zahvatu DSL “Sektor 29”, Opština Tivat. Nakon toga, JP je sprovedlo postupak izrade idejnog projekta Šetališta.

U februaru mjesecu 2012. godine J.P.Morsko Dobro je dostavilo opštini Tivat izradjeni idejni projekat za obalno šetalište, s tim da zahtjev za izdavanje gradjevinske dozvole nije podnijet, u skladu sa čim je ovaj Sekretarijat dana 09.07.2012.godine pismeno tražio od pomenute institucije da preciziria svoj akt na način da se podnese zahtjev za izdavanje gradjevinske dozvole za izradjeni projekat obalnog šetališta. Do današnjeg dana traženii zahtjev nije podnešen.