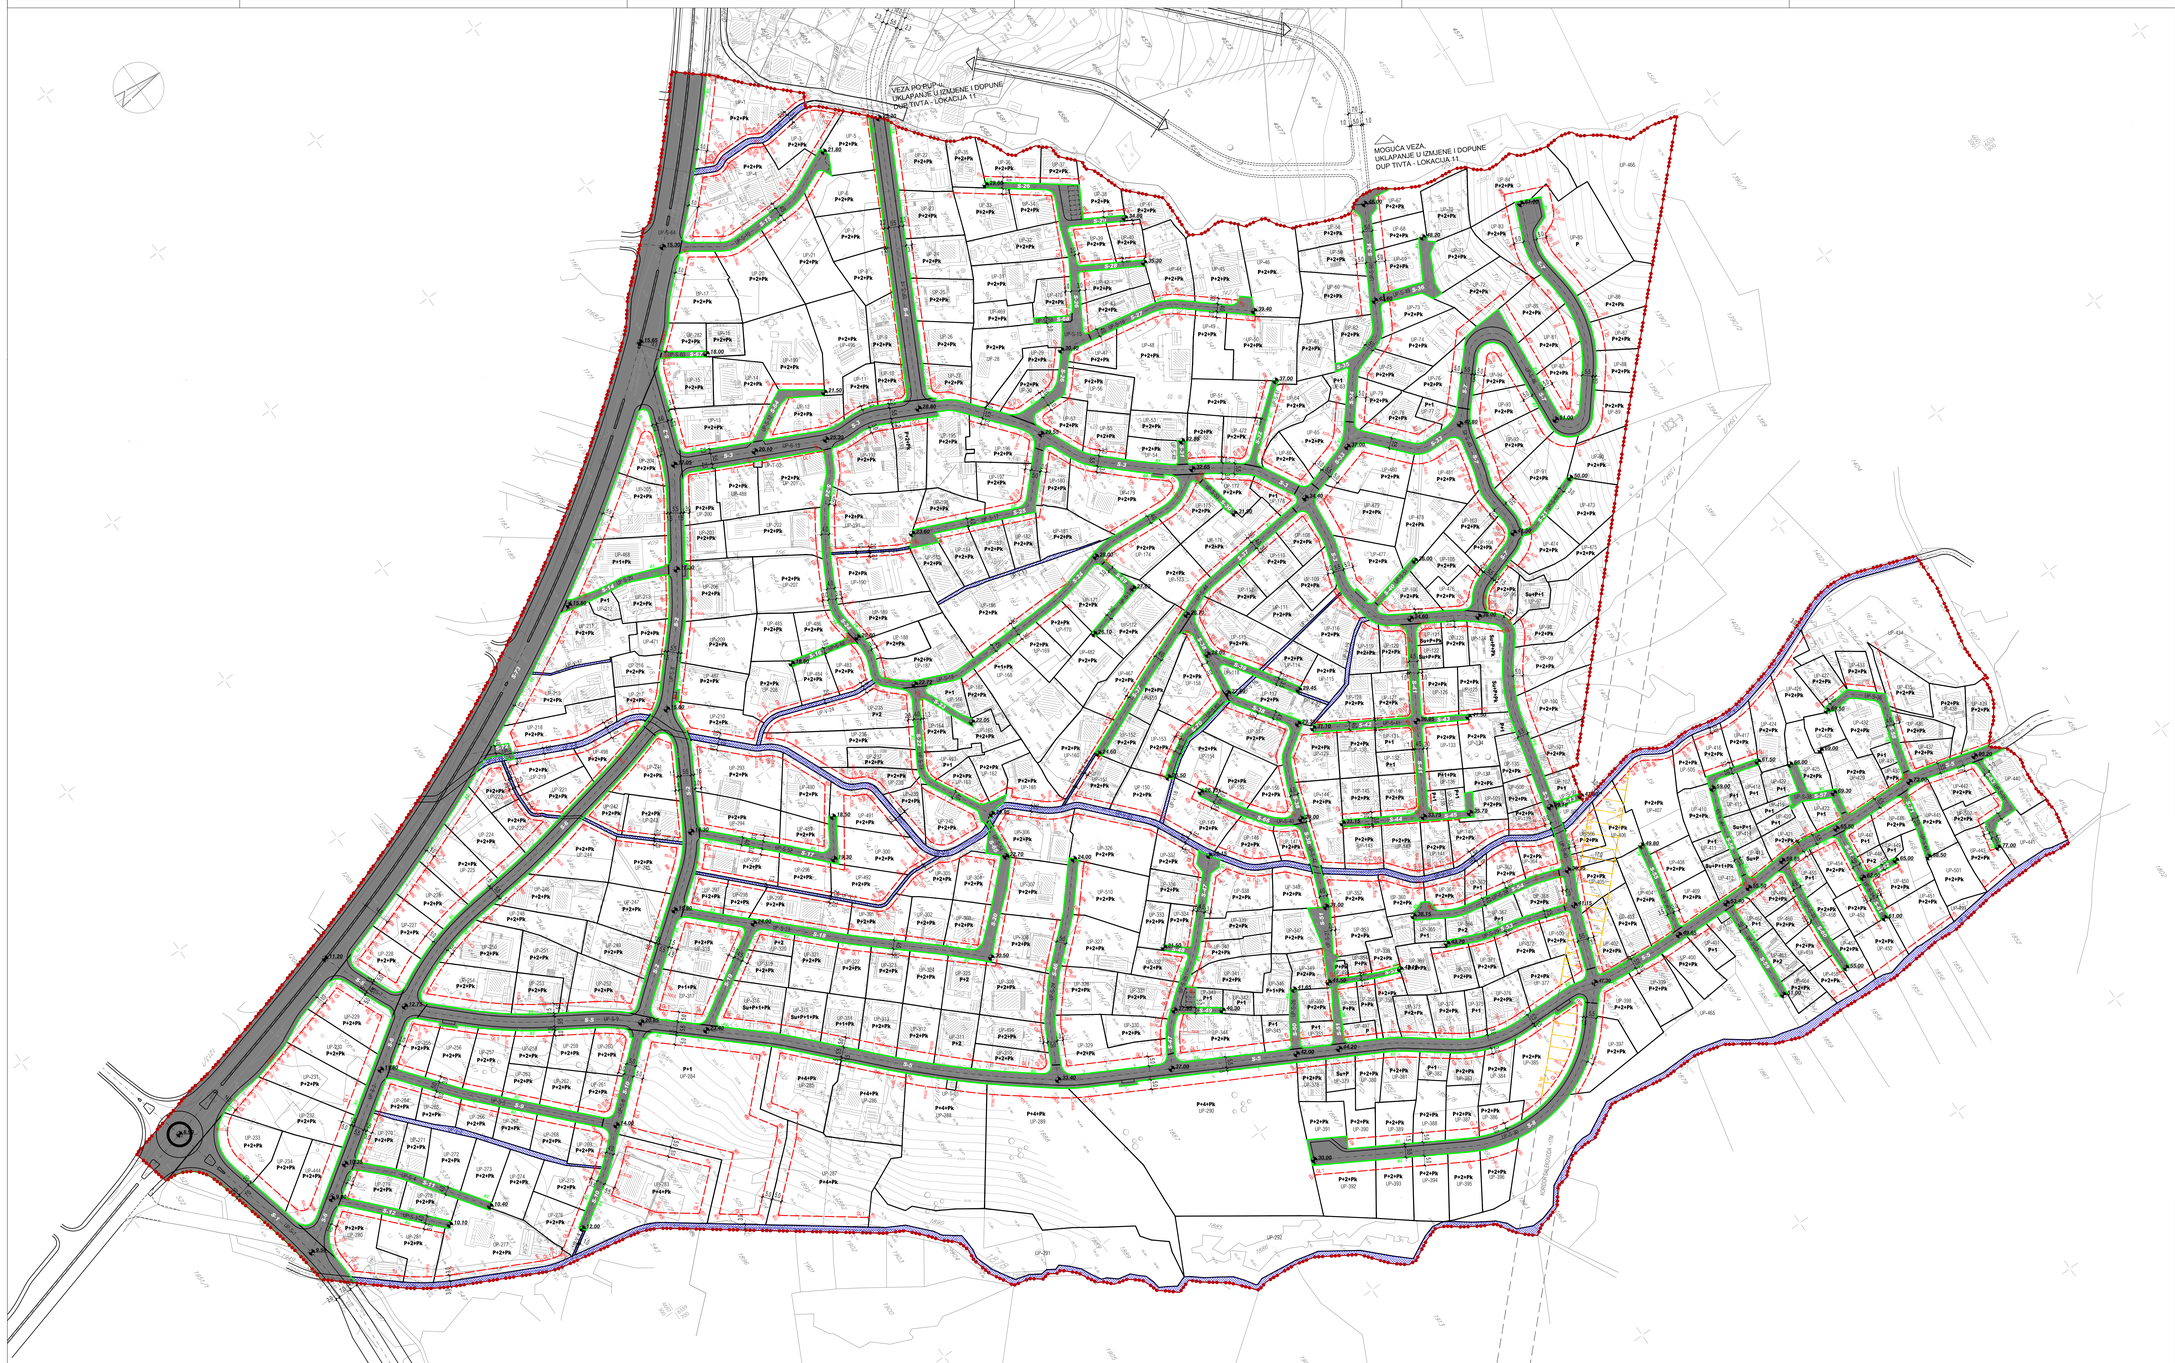

LEGENDA

- GRANICA PLANA
- GRANICA I BROJ KATASTARSKE PARCELE
- UP 01 — GRANICA I BROJ URBANISTIČKE PARCELE
- P+1+Pk — PLANIRANA SPRATNOST OBJEKATA
- RL — REGULACIONA LINIJA
- GL1 — GRAĐEVINSKA LINIJA
- GL2V — PRIVREMENA GRAĐEVINSKA LINIJA DO IZMEŠTANJA DALEKOVODA
- KORIDOR DALEKOVODA

NAPOMENA:
Koordinate tačaka građevinskih linija date su u separatu.

MRČEVAC

detaljni urbanistički plan

Odluka o donošenju Detaljnog urbanističkog plana Mrčevac broj : 0304-90 od 20.06.2013.godine

naručilac:
Opština Tivat, *Predsjednik Skupštine:* *Ivan Novosel*

obradivač:
MonteCEP, Kotor; *Direktor i odgovorni planer:* *Saša Karajović*

Plan regulacije i nivelacije **05** 1 / 1

000