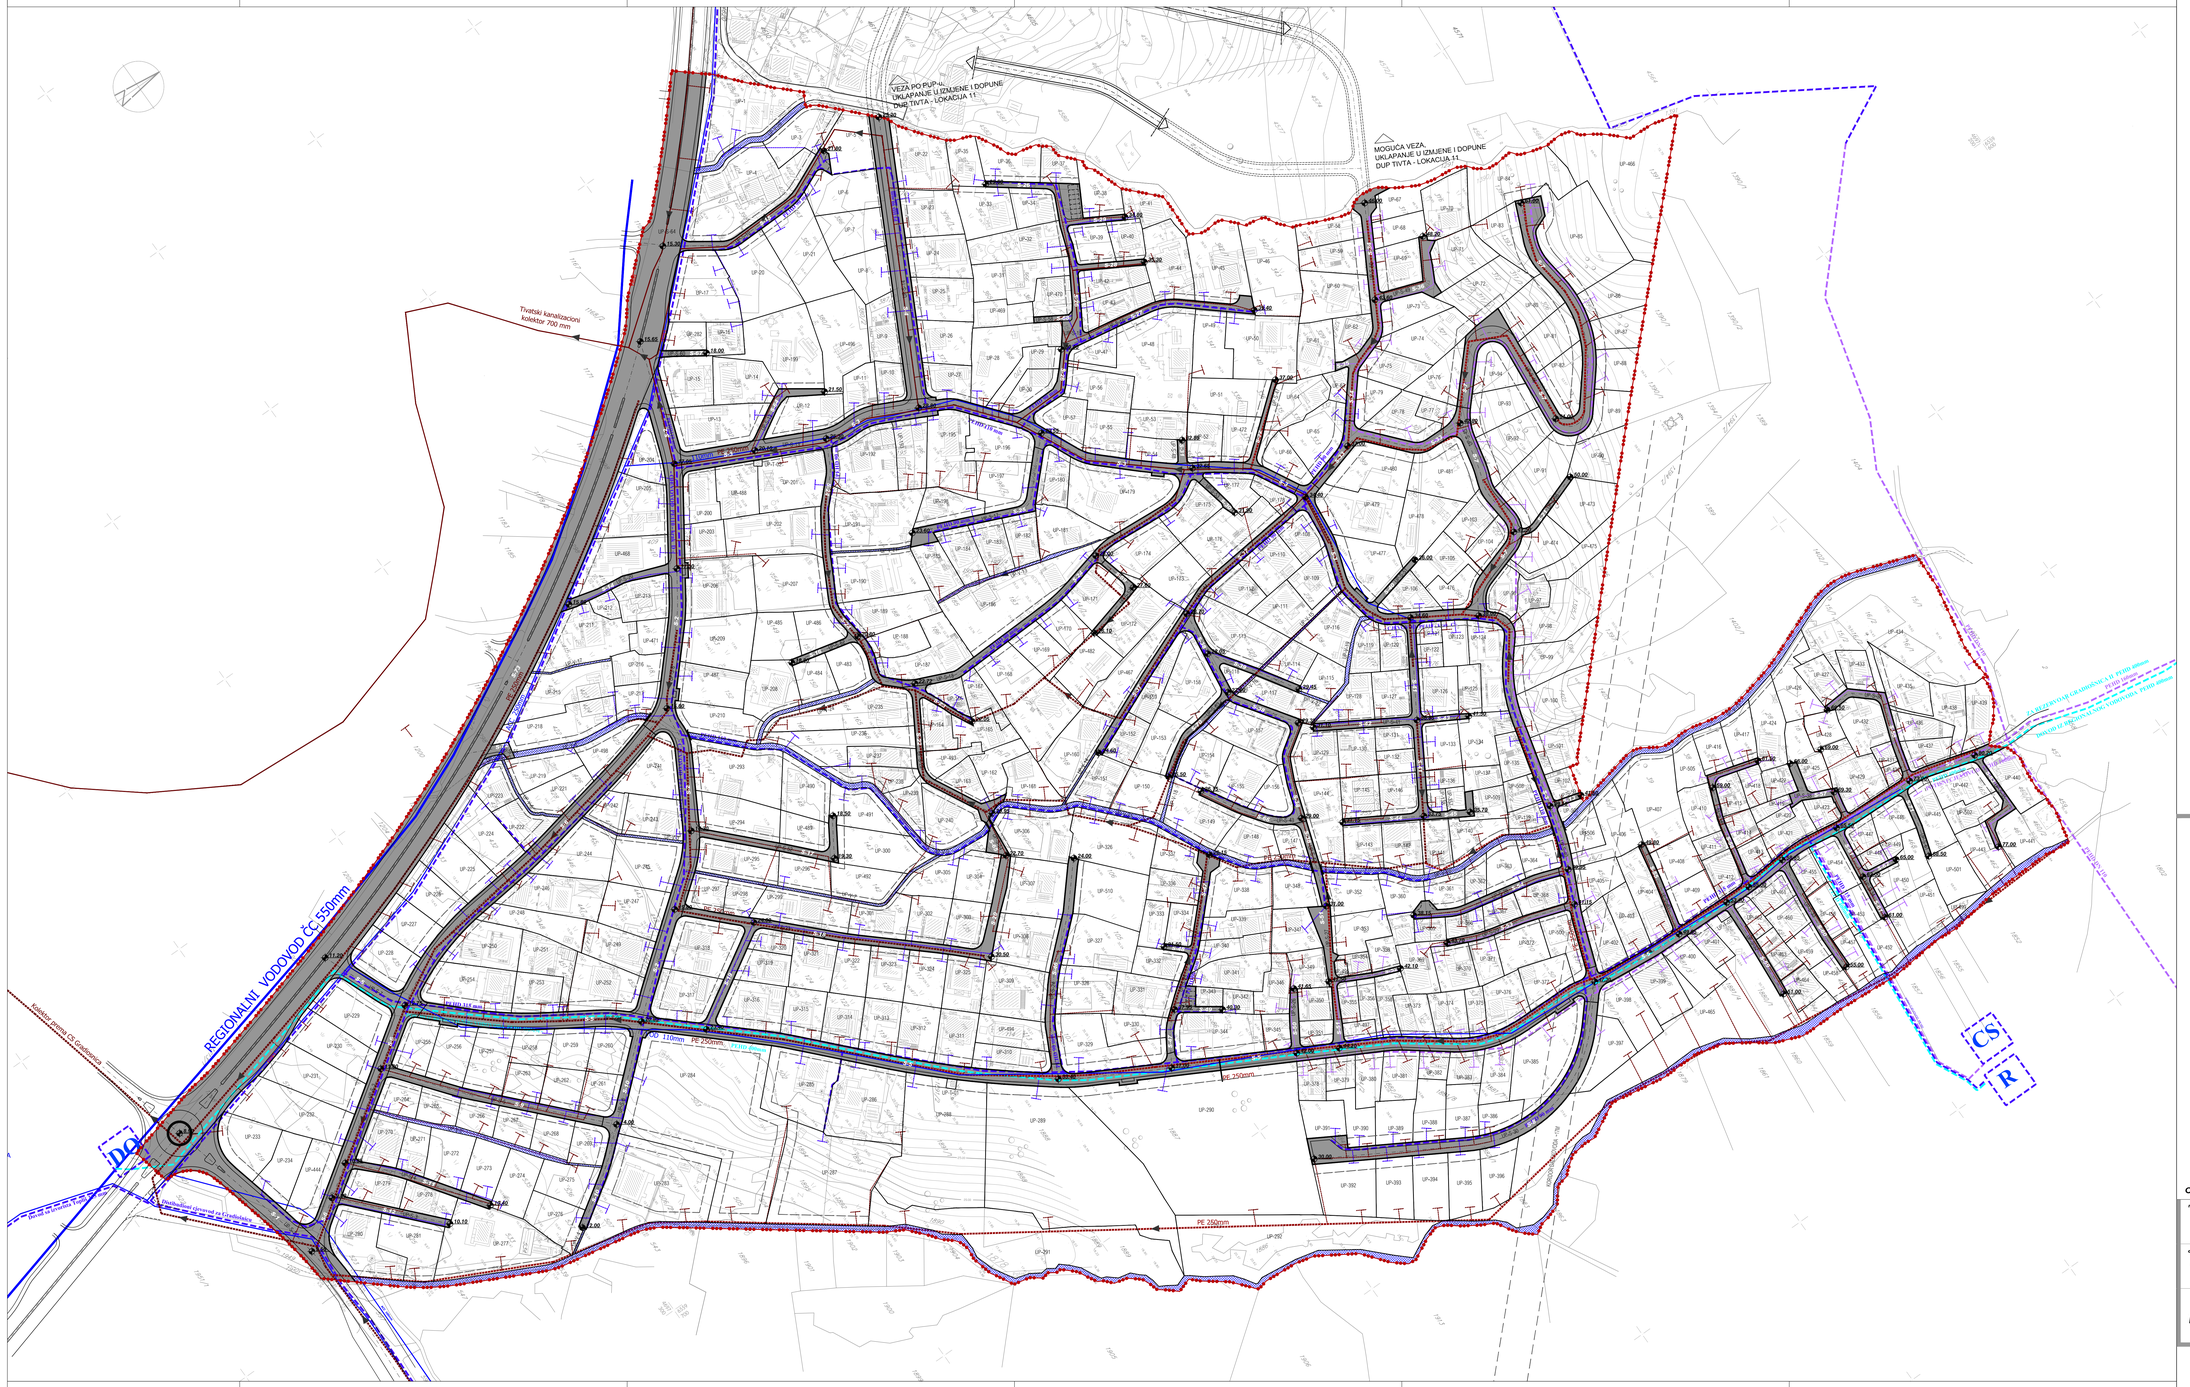

LEGENDA

- GRANICA PLANA
- GRANICA I BROJ KATASTARSKE PARCELE
- UP 01 — GRANICA I BROJ URBANISTIČKE PARCELE
- REGULACIONA LINIJA
- GRAĐEVINSKA LINIJA

VODOSNABDJEVANJE

- VODOVOD
- PLANIRANI VODOVOD
- PLANIRANI DOVOD SA DISTRIBUCIONG ODVOJKA REGIONALNOG VODOVODA
- PLANIRANI VODOVOD II VISINSKE ZONE
- R — POSTOJEĆI REZERVOAR
- R — PLANIRANI REZERVOAR
- BS — POSTOJEĆA BUSTER STANICA
- BS — PLANIRANA BUSTER STANICA

FEKALNA KANALIZACIJA

- POSTOJEĆI KANALIZACIONI VOD VIŠEG REDA
- POSTOJEĆA KANALIZACIJA
- PLANIRANI KANALIZACIONI VOD
- PLANIRANI POTISNI KANALIZACIONI VOD
- PLANIRANO REVIZIONO OKNO
- CS — PLANIRANA CRPNA STANICA
- SMJER ODVODJENJA

MRČEVAC

detaljni urbanistički plan

Odluka o donošenju Detaljnog urbanističkog plana Mrčevac broj : 0304-90 od 20.06.2013.godine

naručilac:
Opština Tivat, *Predsjednik Skupštine:* *Ivan Novosel*

obradivač:
MonteCEP, Kotor; *Direktor i odgovorni planer:* *Saša Karajović*

Plan hidrotehničke infrastrukture **09** 000 / 11