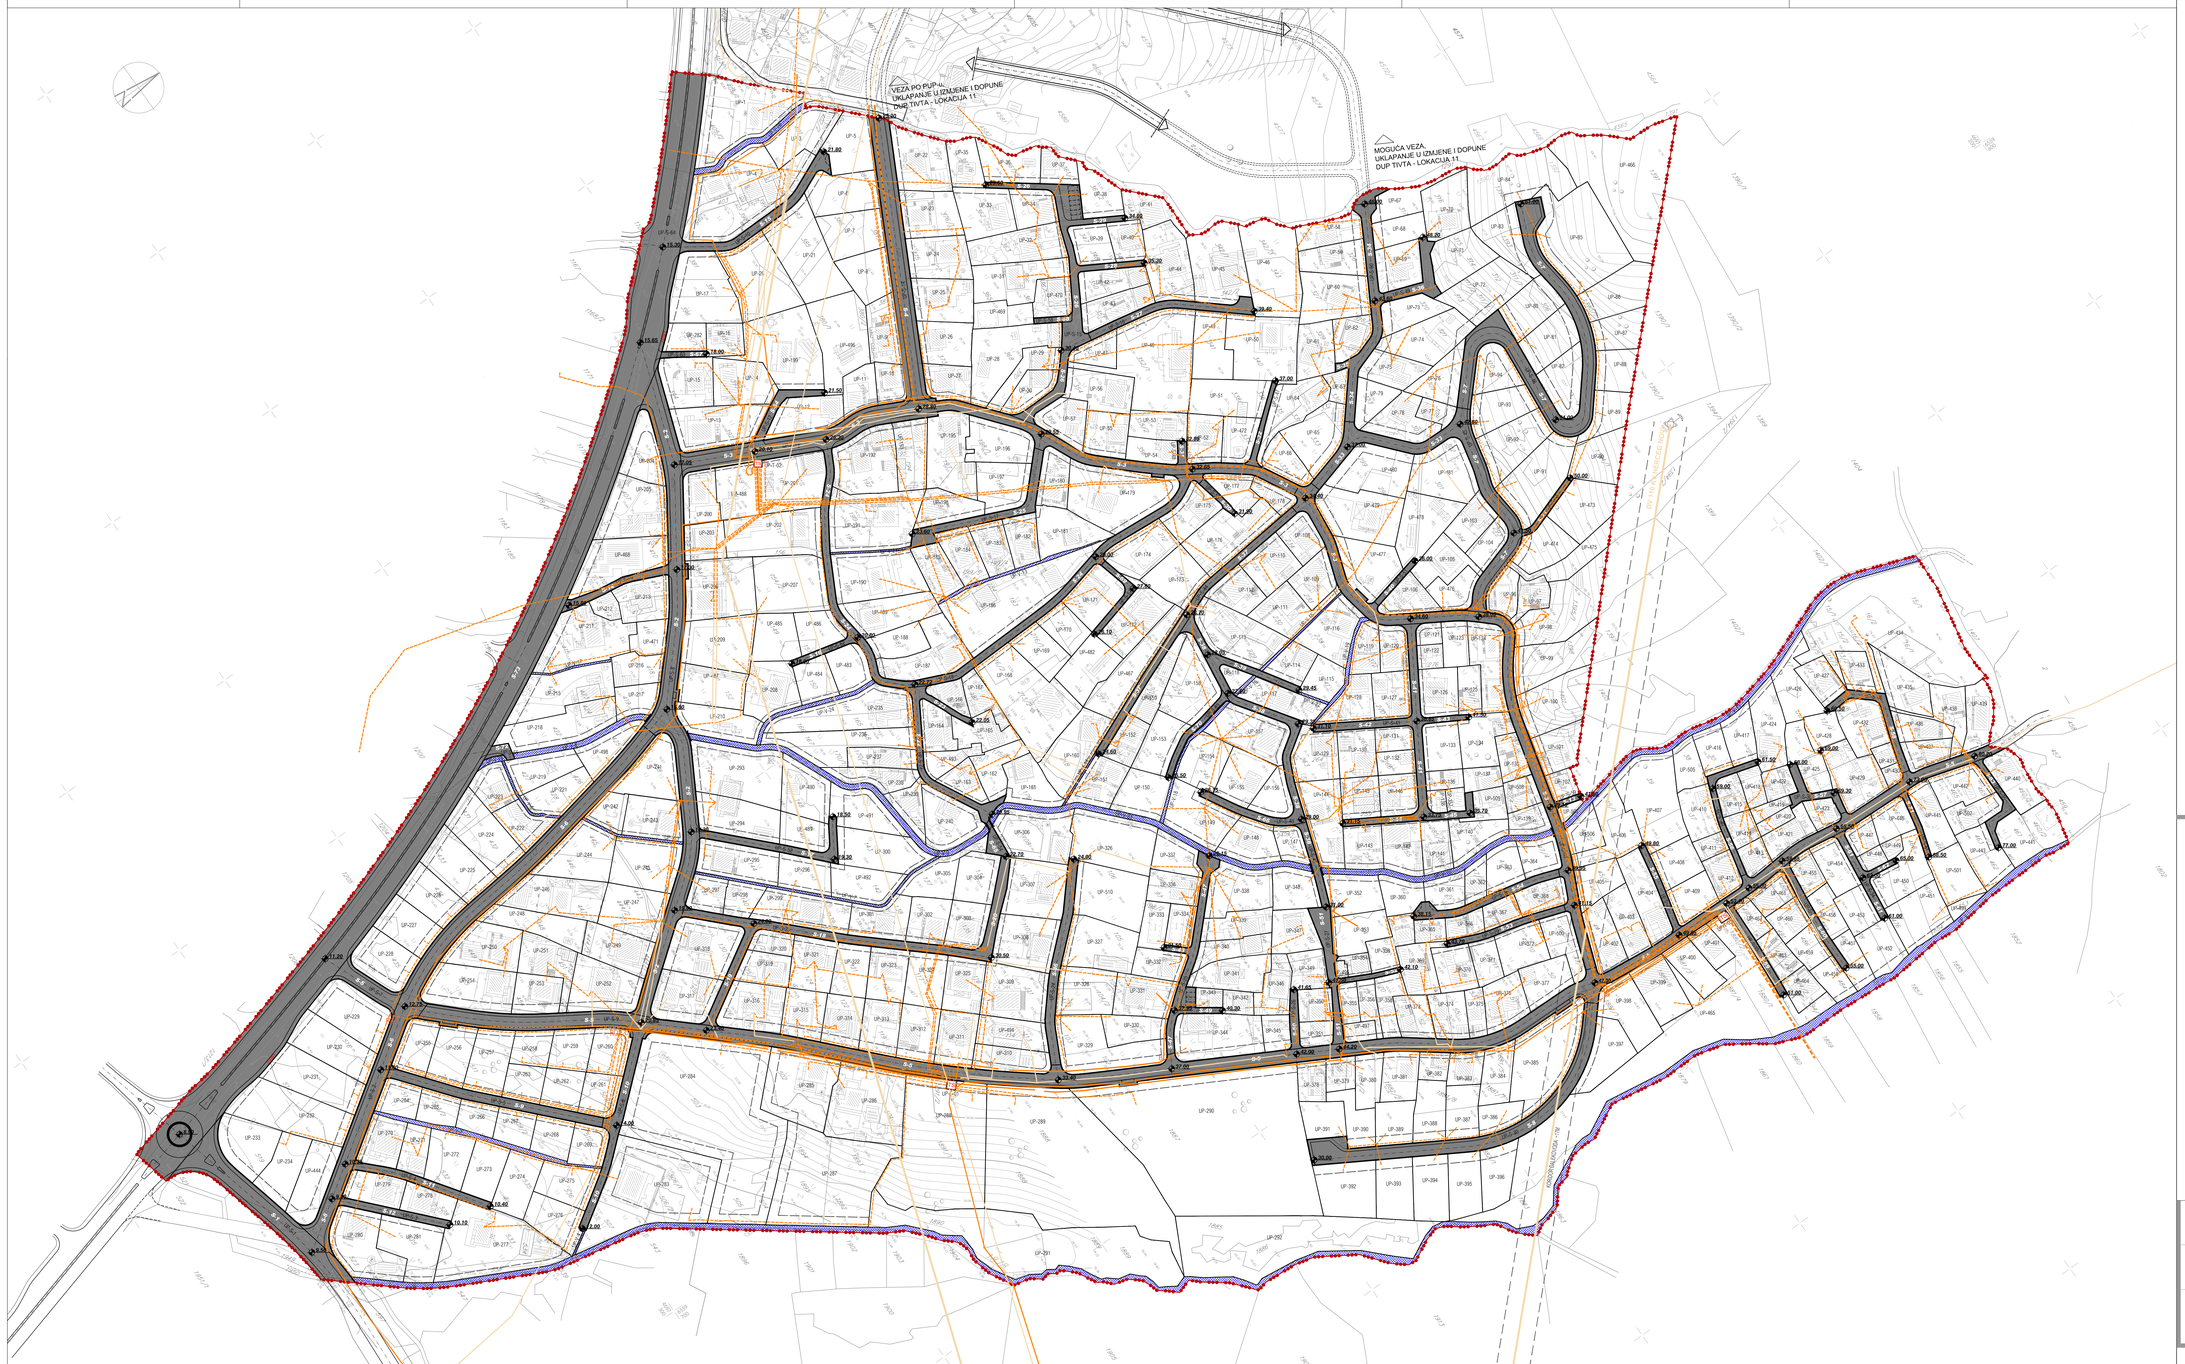

LEGENDA

- GRANICA PLANA
- GRANICA I BROJ KATASTARSKE PARCELE
- UP 01 GRANICA I BROJ URBANISTIČKE PARCELE
- REGULACIONA LINIJA
- GRAĐEVINSKA LINIJA

ELEKTROMREŽA

- ELEKTROVOD 10kV
- ELEKTROVOD 10kV - PLANIRANI
- ELEKTROVOD 10kV - UKIDANJE
- ELEKTROVOD 35kV - UKIDANJE
- ELEKTROVOD 110kV - UKIDANJE
- ELEKTROVOD 0,4kV
- ELEKTROVOD 0,4kV - PLANIRANI
- ELEKTROVOD 0,4kV - UKIDANJE
- DVOSTRUKI ELEKTROVOD 0,4kV
- TS TRAFOSTANICA

MRČEVAC

detaljni urbanistički plan

Odluka o donošenju Detaljnog urbanističkog plana Mrčevac broj : 0304-90 od 20.06.2013.godine

naručilac:

Opština Tivat, *Predsjednik Skupštine:* *Ivan Novosel*

obradivač:

MonteCEP, Kotor; *Direktor i odgovorni planer:* *Saša Karajović*

Plan elektroenergetske infrastrukture

10

1 : 1 000