Koordinate tačaka osovina saobraćajnica

tačka	Y	X
B1	6559477.60	4697144.92
B2	6559528.67	4697157.34
B3	6559557.97	4697163.77
B4	6559566.99	4697165.13
B5	6559593.44	4697166.95
B6	6559623.41	4697165.84
B7	6559282.26	4697575.90
B8	6559343.94	4697553.59
B9	6559378.78	4697624.98
B10	6559393.54	4697673.14
B11	6559259.28	4697743.42
B12	6559440.89	4697717.19
B13	6559500.89	4697770.26
B14	6559546.93	4697809.14
B15	6559547.90	4697809.04
B16	6559629.12	4697817.20
B17	6559648.66	4697846.47
B18	6559750.18	4697819.51
B19	6559782.20	4697808.10
B20	6559798.80	4697800.30
B21	6559837.46	4697785.68
B22	6559444.63	4697477.22
B23	6559491.25	4697278.03
B24	6559510.67	4697248.92
B25	6559539.70	4697205.73
B26	6559550.47	4697189.71
B27	6559447.31	4697258.84
B28	6559568.81	4697372.69
B29	6559591.56	4697397.71
B30	6559717.77	4697530.88
B31	6559747.03	4697581.91
B32	6559842.66	4697835.42
B33	6559843.49	4697864.87
B34	6559843.70	4697878.87
B35	6559842.38	4697901.03
B36	6559844.99	4697933.47
B37	6559847.00	4697973.19
B38	6559847.18	4697978.24
B39	6559855.84	4698013.30
B40	6559858.94	4698046.41
B41	6559531.56	4697420.26
B42	6559503.46	4697450.77
B43	6559248.86	4697613.97
B44	6559256.97	4697710.24
B45	6559391.06	4697747.92
B46	6559404.08	4697768.97
B47	6559411.58	4697750.61
B48	6559417.05	4697781.70
B49	6559452.91	4697843.56
B50	6559471.47	4697579.02
B51	6559462.80	4697543.43
B52	6559508.40	4697588.98
B53	6559586.17	4697582.63
B54	6559508.83	4697703.32
B55	6559533.33	4697709.53
B56	6559540.94	4697679.57
B57	6559444.26	4697632.99
B58	6559537.95	4697842.11
B59	6559440.82	4697922.09
B60	6559562.09	4697896.33
B61	6559487.60	4697987.86
B62	6559623.91	4697886.31
B63	6559617.64	4697926.51
B64	6559560.50	4697724.23
B65	6559574.18	4697689.13
B66	6559592.63	4697645.49
B67	6559583.52	4697721.06
B68	6559605.56	4697736.17
B69	6559625.77	4697748.87
B70	6559605.84	4697717.99
B71	6559623.49	4697667.75
B72	6559639.75	4697738.46
B73	6559680.80	4697711.26
B74	6559639.34	4697677.02
B75	6559682.79	4697710.59
B76	6559725.18	4697695.32
B77	6559673.00	4697789.86
B78	6559674.12	4697789.18
B79	6559646.14	4697743.48
B80	6559716.56	4697763.41
B81	6559694.94	4697727.36
B82	6559755.27	4697729.39
B83	6559776.91	4697735.24
B84	6559773.64	4697707.92
B85	6559757.69	4697673.79
B86	6559723.37	4697600.62
B87	6559737.71	4697620.73
B88	6559668.65	4697661.57
B89	6559650.51	4697584.94
B90	6559644.36	4697590.30
B91	6559633.22	4697600.01
B92	6559631.89	4697601.18
B93	6559629.51	4697603.57
B94	6559560.82	4697449.66
B95	6559646.31	4697539.38
B96	6559538.86	4697485.06
B97	6559557.86	4697502.74
B98	6559542.56	4697512.50
B99	6559539.54	4697514.91
B100	6559604.67	4697331.44
B101	6559637.96	4697286.17
B102	6559600.97	4697254.12
B103	6559596.65	4697231.61
B104	6559828.04	4697614.56
B105	6559754.79	4697835.69
B106	6559793.74	4697846.38
B107	6559867.96	4697863.98
B108	6559893.48	4697862.01
B109	6559899.11	4697861.43
B110	6559824.77	4697883.30
B111	6559793.32	4697920.49
B112	6559864.97	4697898.13
B113	6559887.81	4697896.07
B114	6559906.52	4697895.83
B115	6559873.49	4697929.91
B116	6559876.20	4697949.00
B117	6559897.10	4697926.95
B118	6559792.63	4697964.82
B119	6559861.49	4697970.20
B120	6559871.53	4697967.89
B121	6559884.60	4697963.78
B122	6559888.72	4698013.29
B123	6559888.31	4697999.08
B124	6559901.43	4697995.91
B125	6559486.42	4697110.92
B126	6559483.19	4697123.10
B127	6559475.67	4697152.51
B128	6559422.79	4697333.06
B129	6559403.77	4697379.54
B130	6559380.11	4697428.55
B131	6559248.56	4697614.30
B132	6559183.57	4697676.96
B133	6559085.62	4697750.20
B134	6558920.18	4697839.77
B135	6558902.20	4697848.66
B136	6559426.52	4697132.52
B137	6559412.58	4697398.06
B138	6559419.07	4697396.58
B139	6559364.96	4697420.72
B140	6559233.86	4697597.85
B141	6559105.00	4697737.40
B142	6559137.58	4697728.19

Koordinate temena osovina saobraćajnica

teme	Y	X	R
Ct1	6559575.58	4697166.80	220
Ct2	6559380.90	4697629.16	30
Ct3	6559381.12	4697648.26	30
Ct4	6559401.63	4697688.53	20
Ct5	6559432.27	4697713.39	30
Ct6	6559463.90	4697727.30	30
Ct7	6559484.73	4697749.32	200
Ct8	6559496.16	4697762.64	60
Ct9	6559506.83	4697779.84	80
Ct10	6559519.72	4697796.49	15
Ct11	6559544.12	4697809.45	10
Ct12	6559572.56	4697806.33	30
Ct13	6559595.82	4697798.27	20
Ct14	6559620.29	4697802.76	15
Ct15	6559643.94	4697841.42	60
Ct16	6559660.24	4697858.86	9
Ct17	6559687.07	4697835.98	80
Ct18	6559768.59	4697814.70	120
Ct19	6559803.92	4697797.86	80
Ct20	6559474.89	4697302.16	140
Ct21	6559467.45	4697375.25	300
Ct22	6559454.22	4697442.71	300
Ct23	6559407.43	4697510.62	100
Ct24	6559446.35	4697474.91	20
Ct25	6559462.25	4697474.44	20
Ct26	6559511.86	4697446.02	60
Ct27	6559558.56	4697384.98	300
Ct28	6559490.67	4697275.95	60
Ct29	6559529.02	4697315.61	200
Ct30	6559557.79	4697360.58	80
Ct31	6559617.17	4697425.86	200
Ct32	6559682.71	4697486.80	500
Ct33	6559721.89	4697536.03	100
Ct34	6559802.82	4697683.74	80
Ct35	6559833.01	4697723.08	60
Ct36	6559834.11	4697776.23	30
Ct37	6559839.04	4697789.85	60
Ct38	6559842.22	4697819.91	100
Ct39	6559843.94	4697880.71	200
Ct40	6559841.53	4697912.12	60
Ct41	6559845.77	4697938.29	80
Ct42	6559847.42	4697985.20	40
Ct43	6559859.50	4698025.53	80
Ct44	6559269.01	4697642.65	15
Ct45	6559268.53	4697683.41	30
Ct46	6559422.29	4697807.93	30
Ct47	6559394.11	4697617.03	20
Ct48	6559407.69	4697603.35	30
Ct49	6559425.06	4697591.85	80
Ct50	6559453.45	4697576.74	20
Ct51	6559480.56	4697580.16	25
Ct52	6559495.29	4697573.83	6
Ct53	6559507.14	4697586.01	25
Ct54	6559517.28	4697609.21	9
Ct55	6559515.67	4697674.25	100
Ct56	6559506.99	4697711.17	30
Ct57	6559510.35	4697753.25	25
Ct58	6559469.07	4697689.80	9
Ct59	6559549.69	4697563.80	12
Ct60	6559500.00	4697888.78	12
Ct61	6559506.83	4697868.08	9
Ct62	6559535.88	4697849.73	9
Ct63	6559561.48	4697871.94	12
Ct64	6559636.66	4697853.76	18
Ct65	6559625.85	4697889.20	12
Ct66	6559598.11	4697886.63	20
Ct67	6559587.37	4697890.61	50
Ct68	6559508.90	4697945.35	12
Ct69	6559558.09	4697982.30	60
Ct70	6559614.66	4697935.37	8
Ct71	6559512.99	4697976.75	30
Ct72	6559628.75	4697893.52	9
Ct73	6559554.55	4697739.49	30
Ct74	6559608.93	4697717.55	9
Ct75	6559649.78	4697723.35	10
Ct76	6559662.46	4697717.45	50
Ct77	6559709.12	4697701.69	200
Ct78	6559676.71	4697700.82	30
Ct79	6559658.85	4697687.91	80
Ct80	6559610.01	4697697.41	60
Ct81	6559610.84	4697687.46	12
Ct82	6559617.57	4697675.68	50
Ct83	6559545.30	4697276.07	100
Ct84	6559558.97	4697224.93	80
Ct85	6559620.15	4697313.63	100
Ct86	6559555.60	4697443.84	150
Ct87	6559564.38	4697453.63	150
Ct88	6559595.35	4697484.15	200
Ct89	6559630.64	4697523.59	200
Ct90	6559690.94	4697544.43	30
Ct91	6559672.17	4697560.51	80
Ct92	6559729.32	4697593.14	30
Ct93	6559716.52	4697609.23	100
Ct94	6559704.83	4697626.40	60
Ct95	6559768.83	4697695.42	100
Ct96	6559776.30	4697791.80	50
Ct97	6559767.03	4697748.69	30
Ct98	6559789.91	4697774.45	100
Ct99	6559784.66	4697752.67	60
Ct100	6559897.76	4697732.98	70
Ct101	6559812.46	4697842.91	200
Ct102	6559807.86	4697886.68	55
Ct103	6559786.01	4697895.42	6
Ct104	6559827.73	4697983.45	80
Ct105	6559803.37	4697992.09	7
Ct106	6559791.76	4697978.96	6
Ct107	6559482.73	4697124.63	2000
Ct108	6559323.96	4697598.01	850

Koordinate tačaka osovina regulacije vodotokova

tačka	Y	X
V1	6559407.50	4697344.89
V2	6559759.25	4698059.15
V3	6559564.91	4697151.17
V4	6559728.89	4697412.54
V5	6559415.75	4697393.08
V6	6559459.46	4697401.73
V7	6559463.75	4697408.43
V8	6559482.76	4697418.53
V9	6559490.49	4697427.08
V10	6559495.76	4697432.90
V11	6559497.80	4697435.07
V12	6559508.69	4697447.09
V13	6559518.61	4697437.18
V14	6559588.30	4697550.56
V15	6559488.01	4697503.71
V16	6559494.93	4697575.07
V17	6559226.62	4697649.60
V18	6559257.76	4697744.22
V19	6559647.70	4697272.37
V20	6559639.07	4697286.89
V21	6559604.57	4697613.06
V22	6559591.24	4697644.91
V23	6559427.99	4697592.57
V24	6559431.16	4697597.69
V25	6559438.94	4697609.67
V26	6559446.60	4697622.11
V27	6559449.33	4697628.37

Koordinate temena osovina regulacije vodotokova

teme	Y	X	R
Vt1	6559412.26	4697385.74	20
Vt2	6559433.89	4697431.22	30
Vt3	6559438.06	4697465.92	16
Vt4	6559456.63	4697472.74	10
Vt5	6559487.67	4697503.00	12
Vt6	6559493.28	4697513.23	20
Vt7	6559531.92	4697529.54	12
Vt8	6559536.98	4697540.27	8
Vt9	6559589.40	4697544.47	15
Vt10	6559591.84	4697573.46	8
Vt11	6559584.77	4697589.54	6
Vt12	6559603.19	4697608.96	30
Vt13	6559607.48	4697621.04	8
Vt14	6559637.59	4697648.18	30
Vt15	6559666.33	4697661.78	50
Vt16	6559686.47	4697675.32	20
Vt17	6559694.53	4697691.48	15
Vt18	6559708.32	4697703.99	30
Vt19	6559724.67	4697725.16	30
Vt20	6559727.36	4697730.32	10
Vt21	6559739.92	4697740.20	15
Vt22	6559742.85	4697745.18	30
Vt23	6559749.38	4697762.49	15
Vt24	6559748.94	4697783.47	30
Vt25	6559750.29	4697792.00	10
Vt26	6559758.59	4697803.91	15
Vt27	6559763.13	4697819.04	20
Vt28	6559752.17	4697871.45	12
Vt29	6559761.41	4697885.47	15
Vt30	6559760.05	4697898.99	30
Vt31	6559765.91	4697922.33	50
Vt32	6559758.38	4697954.69	100
Vt33	6559739.21	4698003.34	40
Vt34	6559575.91	4697157.49	40
Vt35	6559616.24	4697203.34	120
Vt36	6559645.76	4697262.24	40
Vt37	6559655.83	4697314.65	40
Vt38	6559434.95	4697388.68	30
Vt39	6559448.33	4697388.59	5
Vt40	6559450.78	4697391.48	3
Vt41	6559451.40	4697393.48	3
Vt42	6559453.27	4697394.42	3
Vt43	6559592.75	4697509.01	6
Vt44	6559586.48	4697531.19	15
Vt45	6559477.65	4697515.84	15
Vt46	6559232.23	4697660.77	5
Vt47	6559229.70	4697666.42	8
Vt48	6559229.88	4697681.93	8
Vt49	6559234.03	4697688.23	8
Vt50	6559230.57	4697718.31	15
Vt51	6559494.15	4697561.70	10
Vt52	6559413.66	4697353.96	8

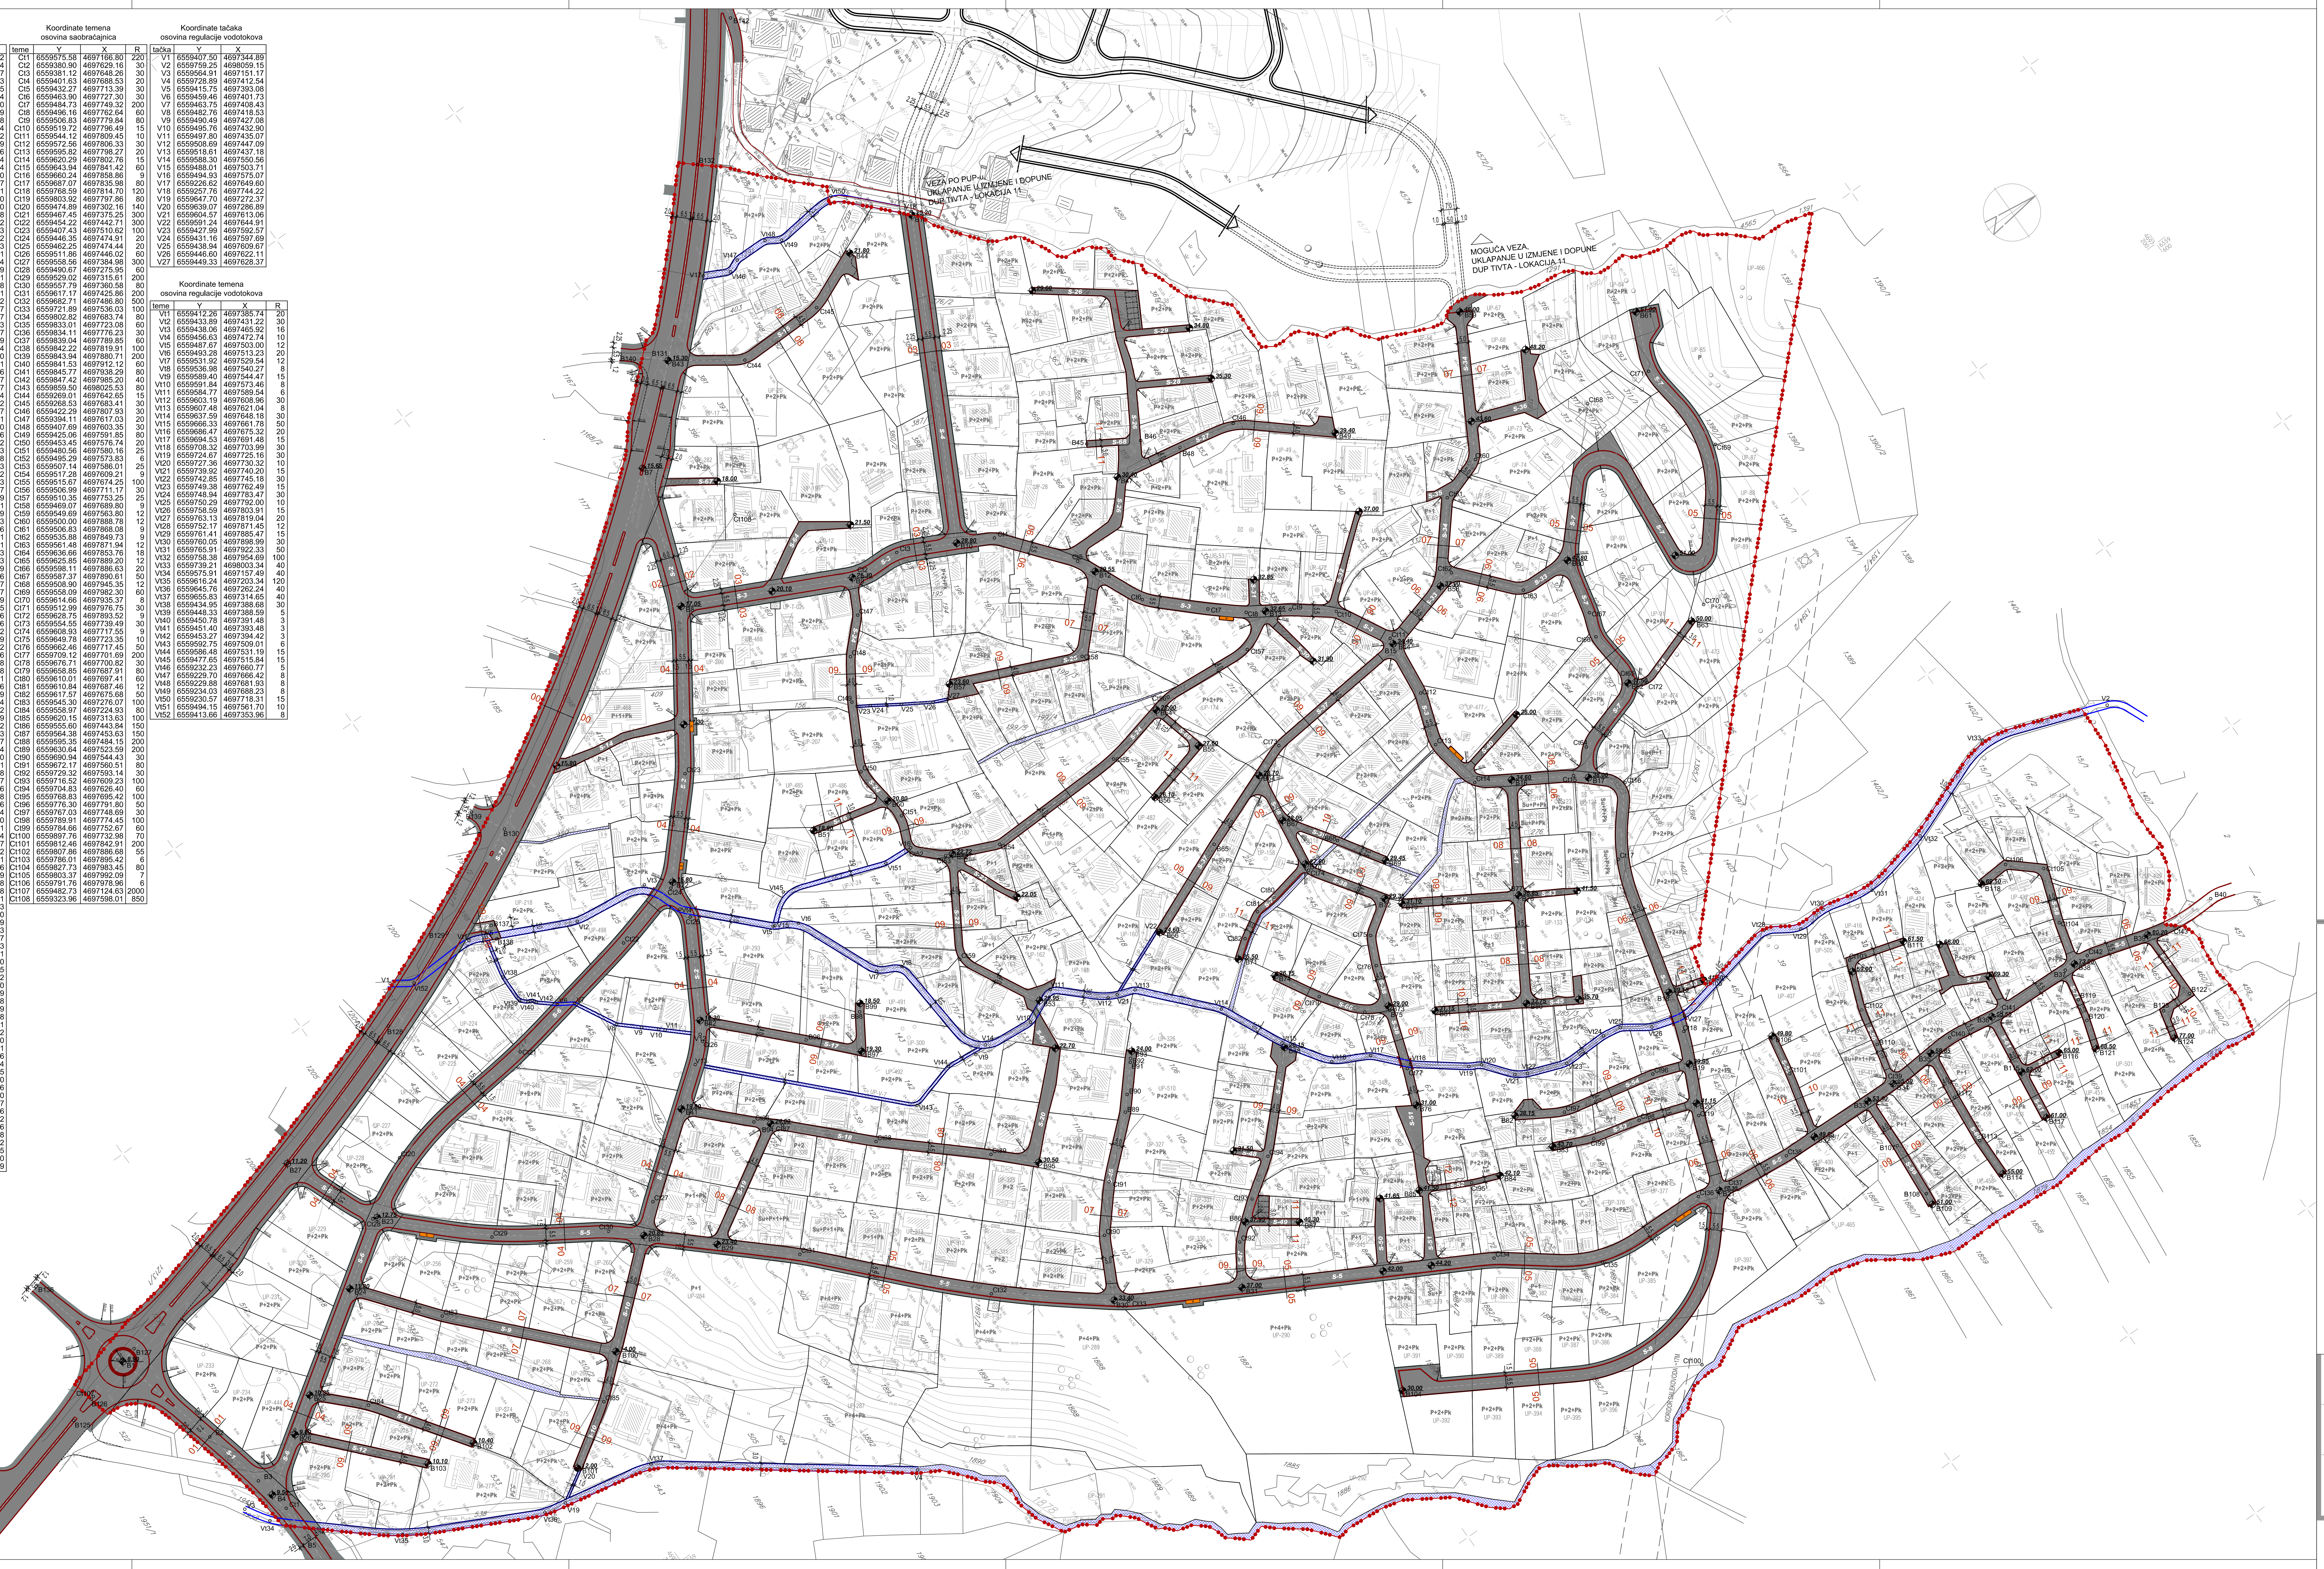

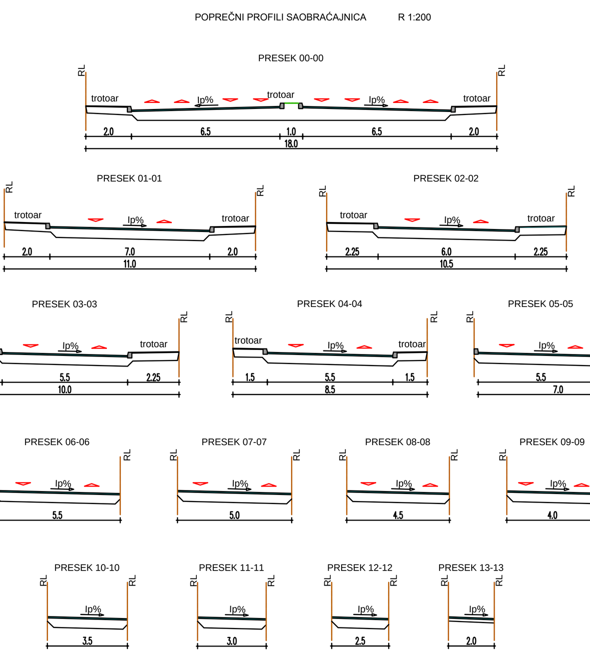

LEGENDA

- GRANICA PLANA
- 491 GRANICA I BROJ KATASTARSKE PARCELE
- UP 01 GRANICA I BROJ URBANISTIČKE PARCELE
- S-8 SAOBRAĆAJNE POVRŠINE
- BUS AUTOBUSKO STAJALIŠTE
- K LOKACIJA KONTEJNERA
- PARKING NA JAVNOJ POVRŠINI

MRČEVAC

detaljni urbanistički plan

predlog plana

naručilac: Opština Tivat

obrađivač: MonteCEP, Kotor

Plan saobraćaja 06 1 : 1 000

odgovorni planer: