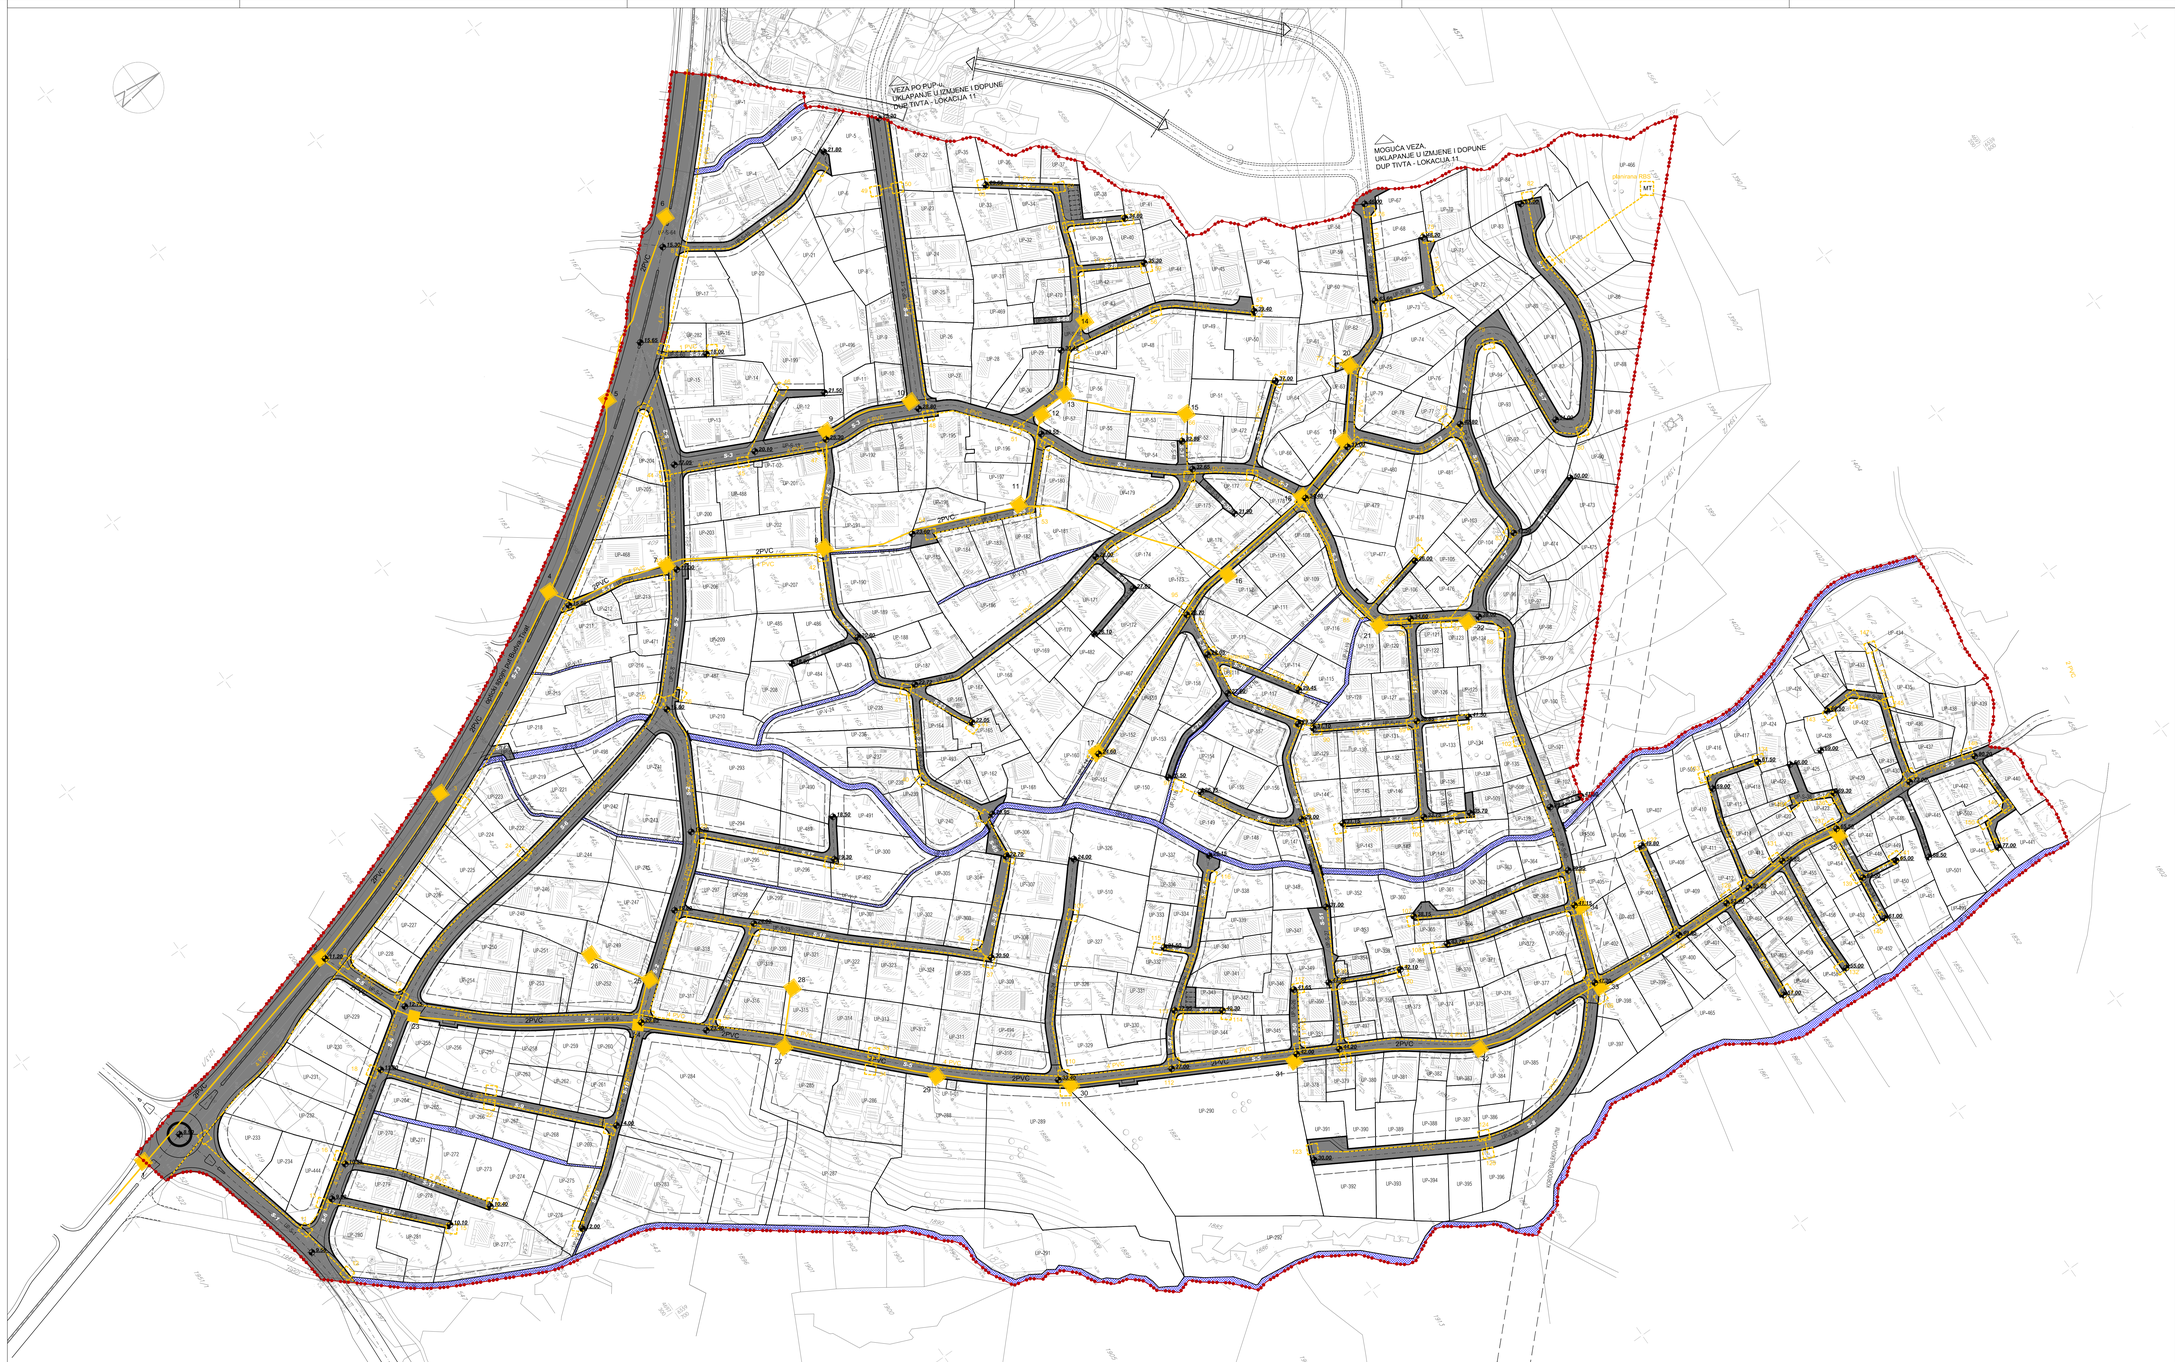

LEGENDA

- GRANICA PLANA
- GRANICA I BROJ KATASTARSKE PARCELE
- GRANICA I BROJ URBANISTIČKE PARCELE
- REGULACIONA LINIJA
- GRAĐEVINSKA LINIJA

EK MREŽA

- MT — POSTOJEĆA RBS
- POSTOJEĆE EK okno (35 EK okna - EK koncentracija)
- POSTOJEĆA EK kanalizacija
  EK Kanalizacija -1,2,4 PVC cijevi F1 10mm
- TC — planirana telefonsak centrala - koncentrator elektronskih komunikaicja
- MT — planirana RBS
- planirano EK okno(151 EK okana)
- planirana EK kanalizacija
  EK Kanalizacija -1,2,4 PVC cijevi F1 10mm

MRČEVAC

detaljni urbanistički plan

predlog plana

naručilac:
Opština Tivat

obradivač:
MonteCEP, Kotor

Plan telekomunikacione infrastrukture

II

1 / 1

odgovorni planer: