
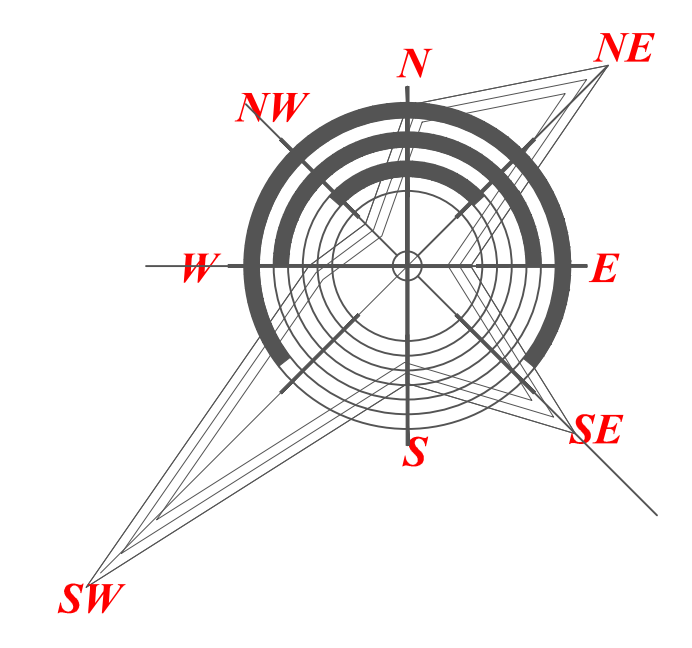


Tivat

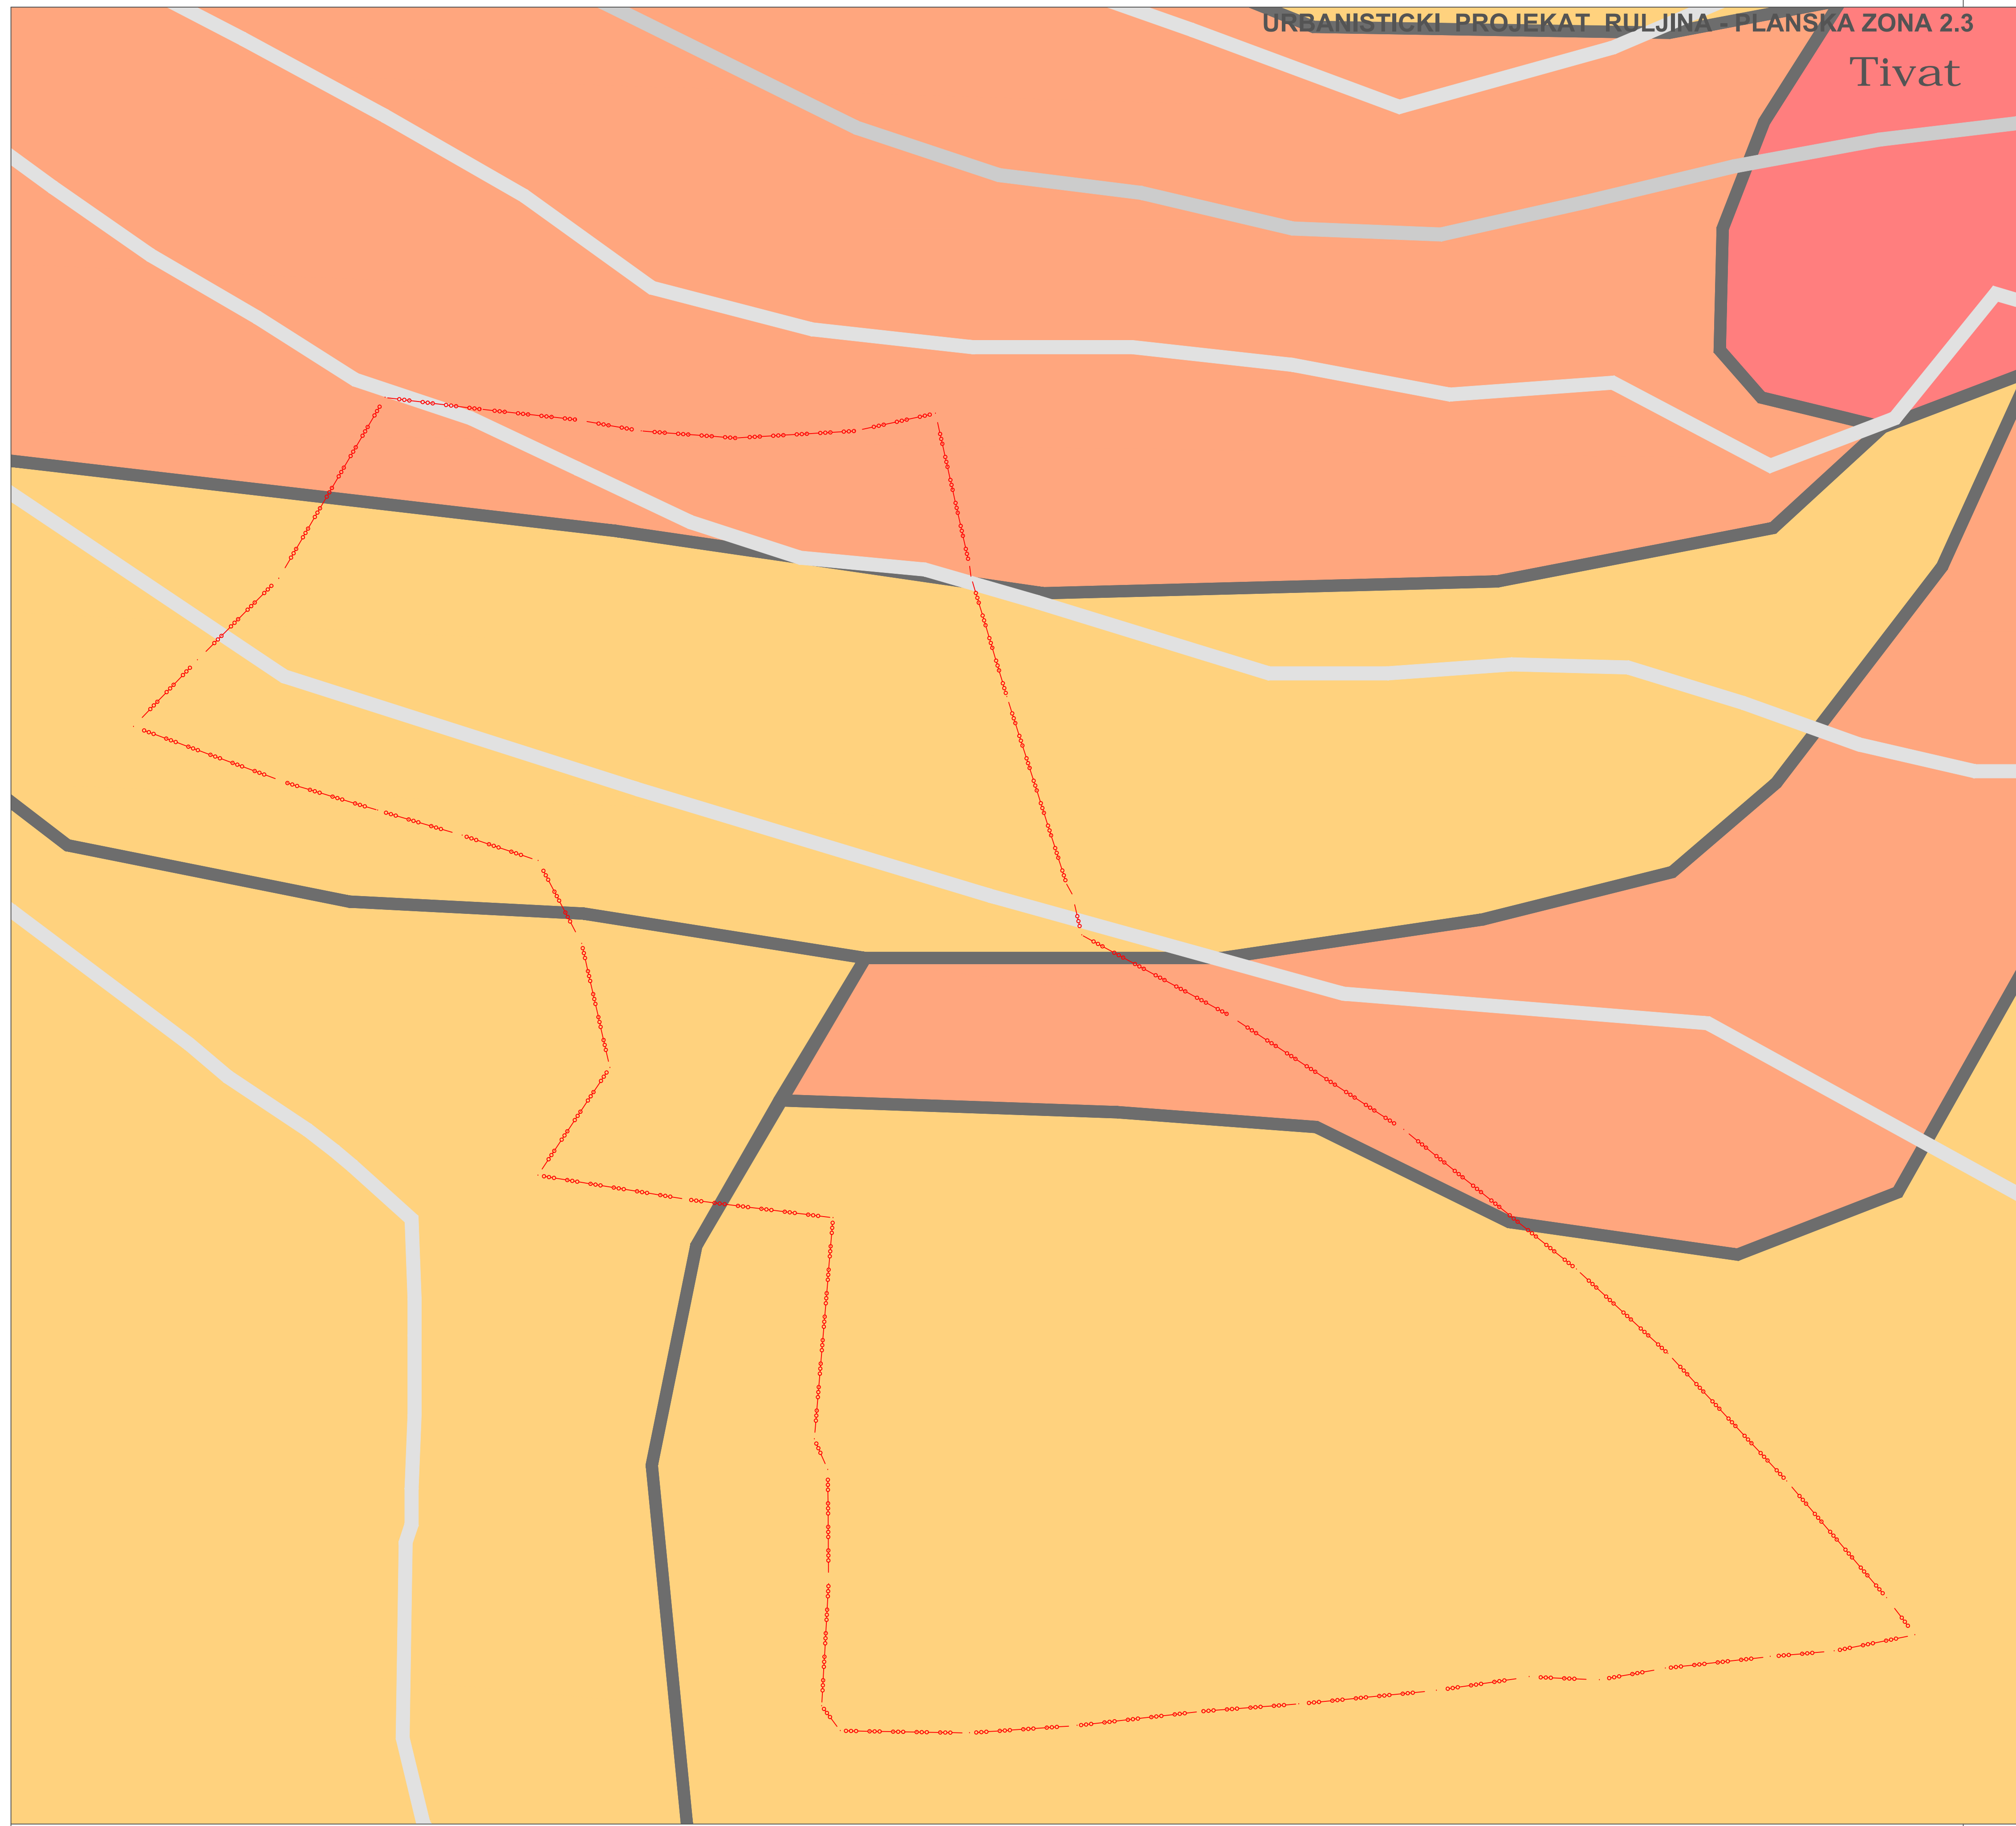

LEGENDA:

- granica zahvata UP-a
- izohipse na 10m
- izohipse na 50m
- I. kategorija: tereni bez ograničenja za urbanizaciju
- II. kategorija: tereni sa neznatnim ograničenjima za urbanizaciju
- III. kategorija: tereni sa znatnim ograničenjima za urbanizaciju
- IV. kategorija: tereni nepovoljni za urbanizaciju

II	TERENI SA NEZNATNIM OGRANICENJIMA ZA URBANIZACIJU TREBA RACUNATI NA NEKE INTERVENCIJE U TLU MANJEJ OBIMA	bž dubina do NPV od 1,5-4,0 m dvije grupe stijena: - vezane kamene i polukamene - nosivosti od 120-200 kN/m ² - stabilan djelimično labilan sa rijetkim manjim oblicima nestabilnosti - nosivost od 120-200 k N/m ² r1, r2 A, B, C i D
III	TERENI SA ZNATNIM OGRANICENJIMA ZA URBANIZACIJU TLU I TERENU	- naglo t erena od 10-30° - dubina do NPV od 1,5-4,0 m - nosivost od 70-120 kN/m ² - uslovno stabilni tereni sa cesim manjim ili rijetkim većim pojavama nestabilnosti, ili inženjersko-geološkim procesima i pojavama - nosivost od 70-120 kN/m ² 1, D

obradivac planske dokumentacije:
TEHNOEKONOMSKI INŽENJERING - PODGORICA

URBANISTICKI PROJEKAT RULJINA

faza izrade: **PREDLOG PLANA**

 Skupština Opštine TIVAT
 Predsjednik Skupštine,
 Ivan Novosel, s.r.

Opština TIVAT:
 Odluka o donošenju Urbanističkog projekta Ruljina,
 broj: 0304-318, Tivat 28.12.2012god.

SEIZMICKA REONIZACIJA

godina izrade: 2012.g
 RAZMJERA 1:500
 BROJ PRILOGA 05

narucioc planske dokumentacije:
OPŠTINA TIVAT

Odgovorni planer: Lidija Milovanovic dipl.ing arhitekture Strucni konsultant: Ratimir Mugosa dipl.ing arhitekture	Pecat pravnog lica koje je izradio plan : direktor : Zoran Jokic dipl.ing gradj.
--	--