


UJ za AVKO
KO Donja Lastva


SITUACIONI PLAN
УОСР ОУО С ОУУ ОУО С ОУУ ОУО С

URBANISTICKI PROJEKT RULJINA - PLANSKA ZONA 2.3
Tivat

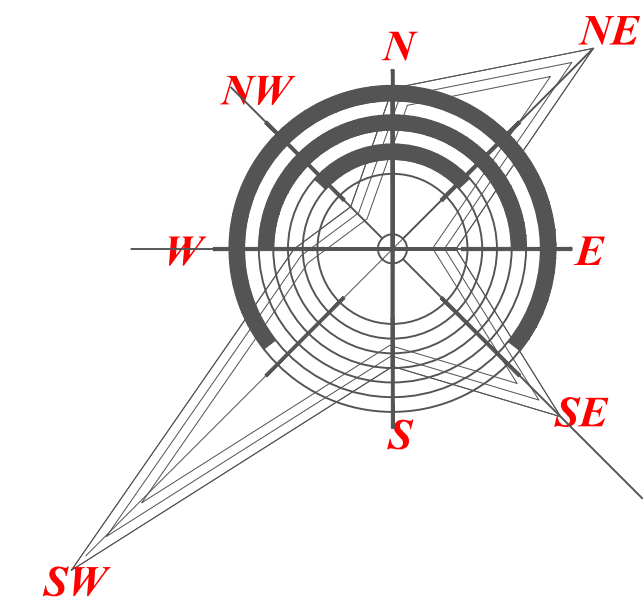

LEGENDA:

- granica zahvata UP-a
- saobracajna infrastruktura
- Planirani objekti
- postojeći objekti /uklanjaju se/
- Povrsine za mjesovite namjene
- Povrsine za pejzazno uređenje ogranicene namjene
- Povrsine za pejzazno uređenje javne namjene
- Objekti komunalne infrastrukture
- Objekti elektroenergetske infrastrukture
- granica urbanisticke parcele
- oznaka urbanisticke parcele
- granica Bloka
- oznaka Bloka
- granica Zone
- oznaka Zone

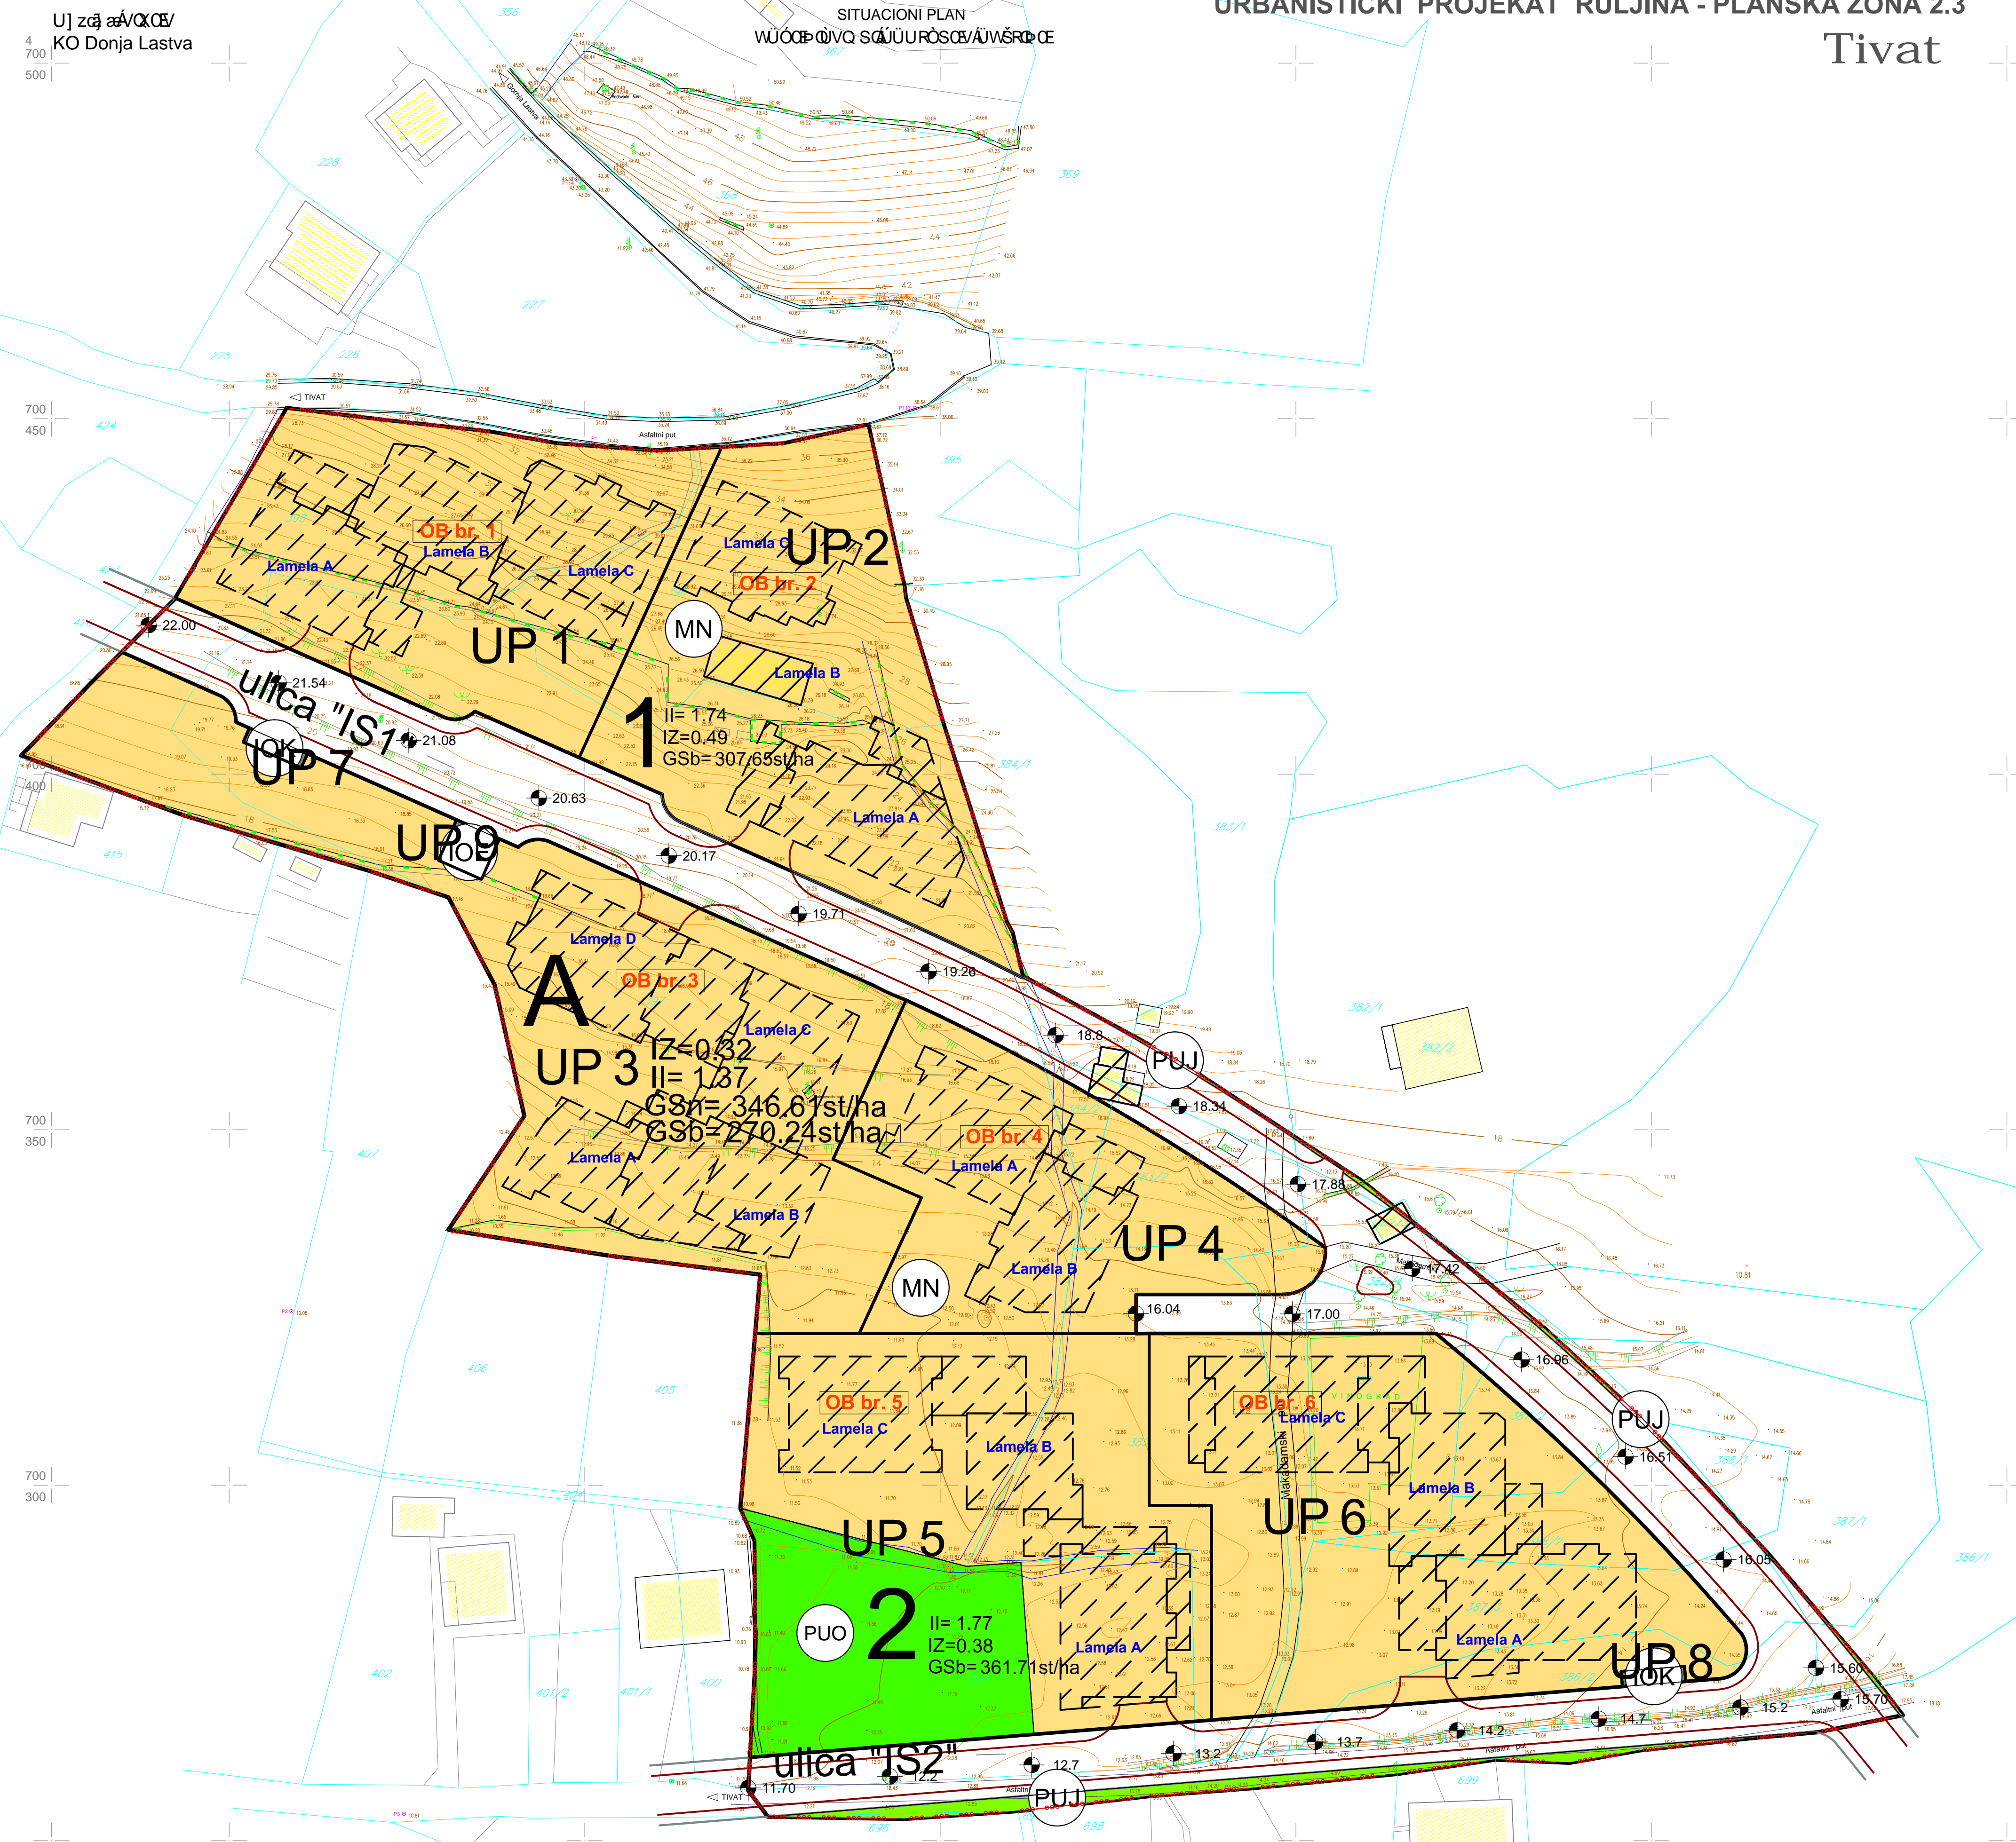

RAZMJERA R=1:500
Ekvidistancija 0.5m

obradjivac planske dokumentacije:
TEI TEHNOEKONOMSKI INŽENJERING -PODGORICA

URBANISTICKI PROJEKT RULJINA

faza izrade: PREDLOG PLANA
 Opština TIVAT: Odluka o donošenju Urbanističkog projekta Ruljina, broj:0304-318, Tivat 28.12.2012god.
 Skupština Opštine TIVAT
 Predsjednik Skupštine, Ivan Novosel s.r.

PLAN NAMJENE POVRSINA

godina izrade: 2012.g.
 RAZMJERA 1:500
 BROJ PRILOGA 07

narucioc planske dokumentacije:
OPŠTINA TIVAT

Odgovorni planer:
 Lidija Milovanovic dipl.ing arhitekture
 Strucni konsultant:
 Ratimir Mugosa dipl.ing arhitekture

Pecat pravnog lica koje je izradio plan:
 direktor :
 Zoran Jokic dipl.ing gradj.