
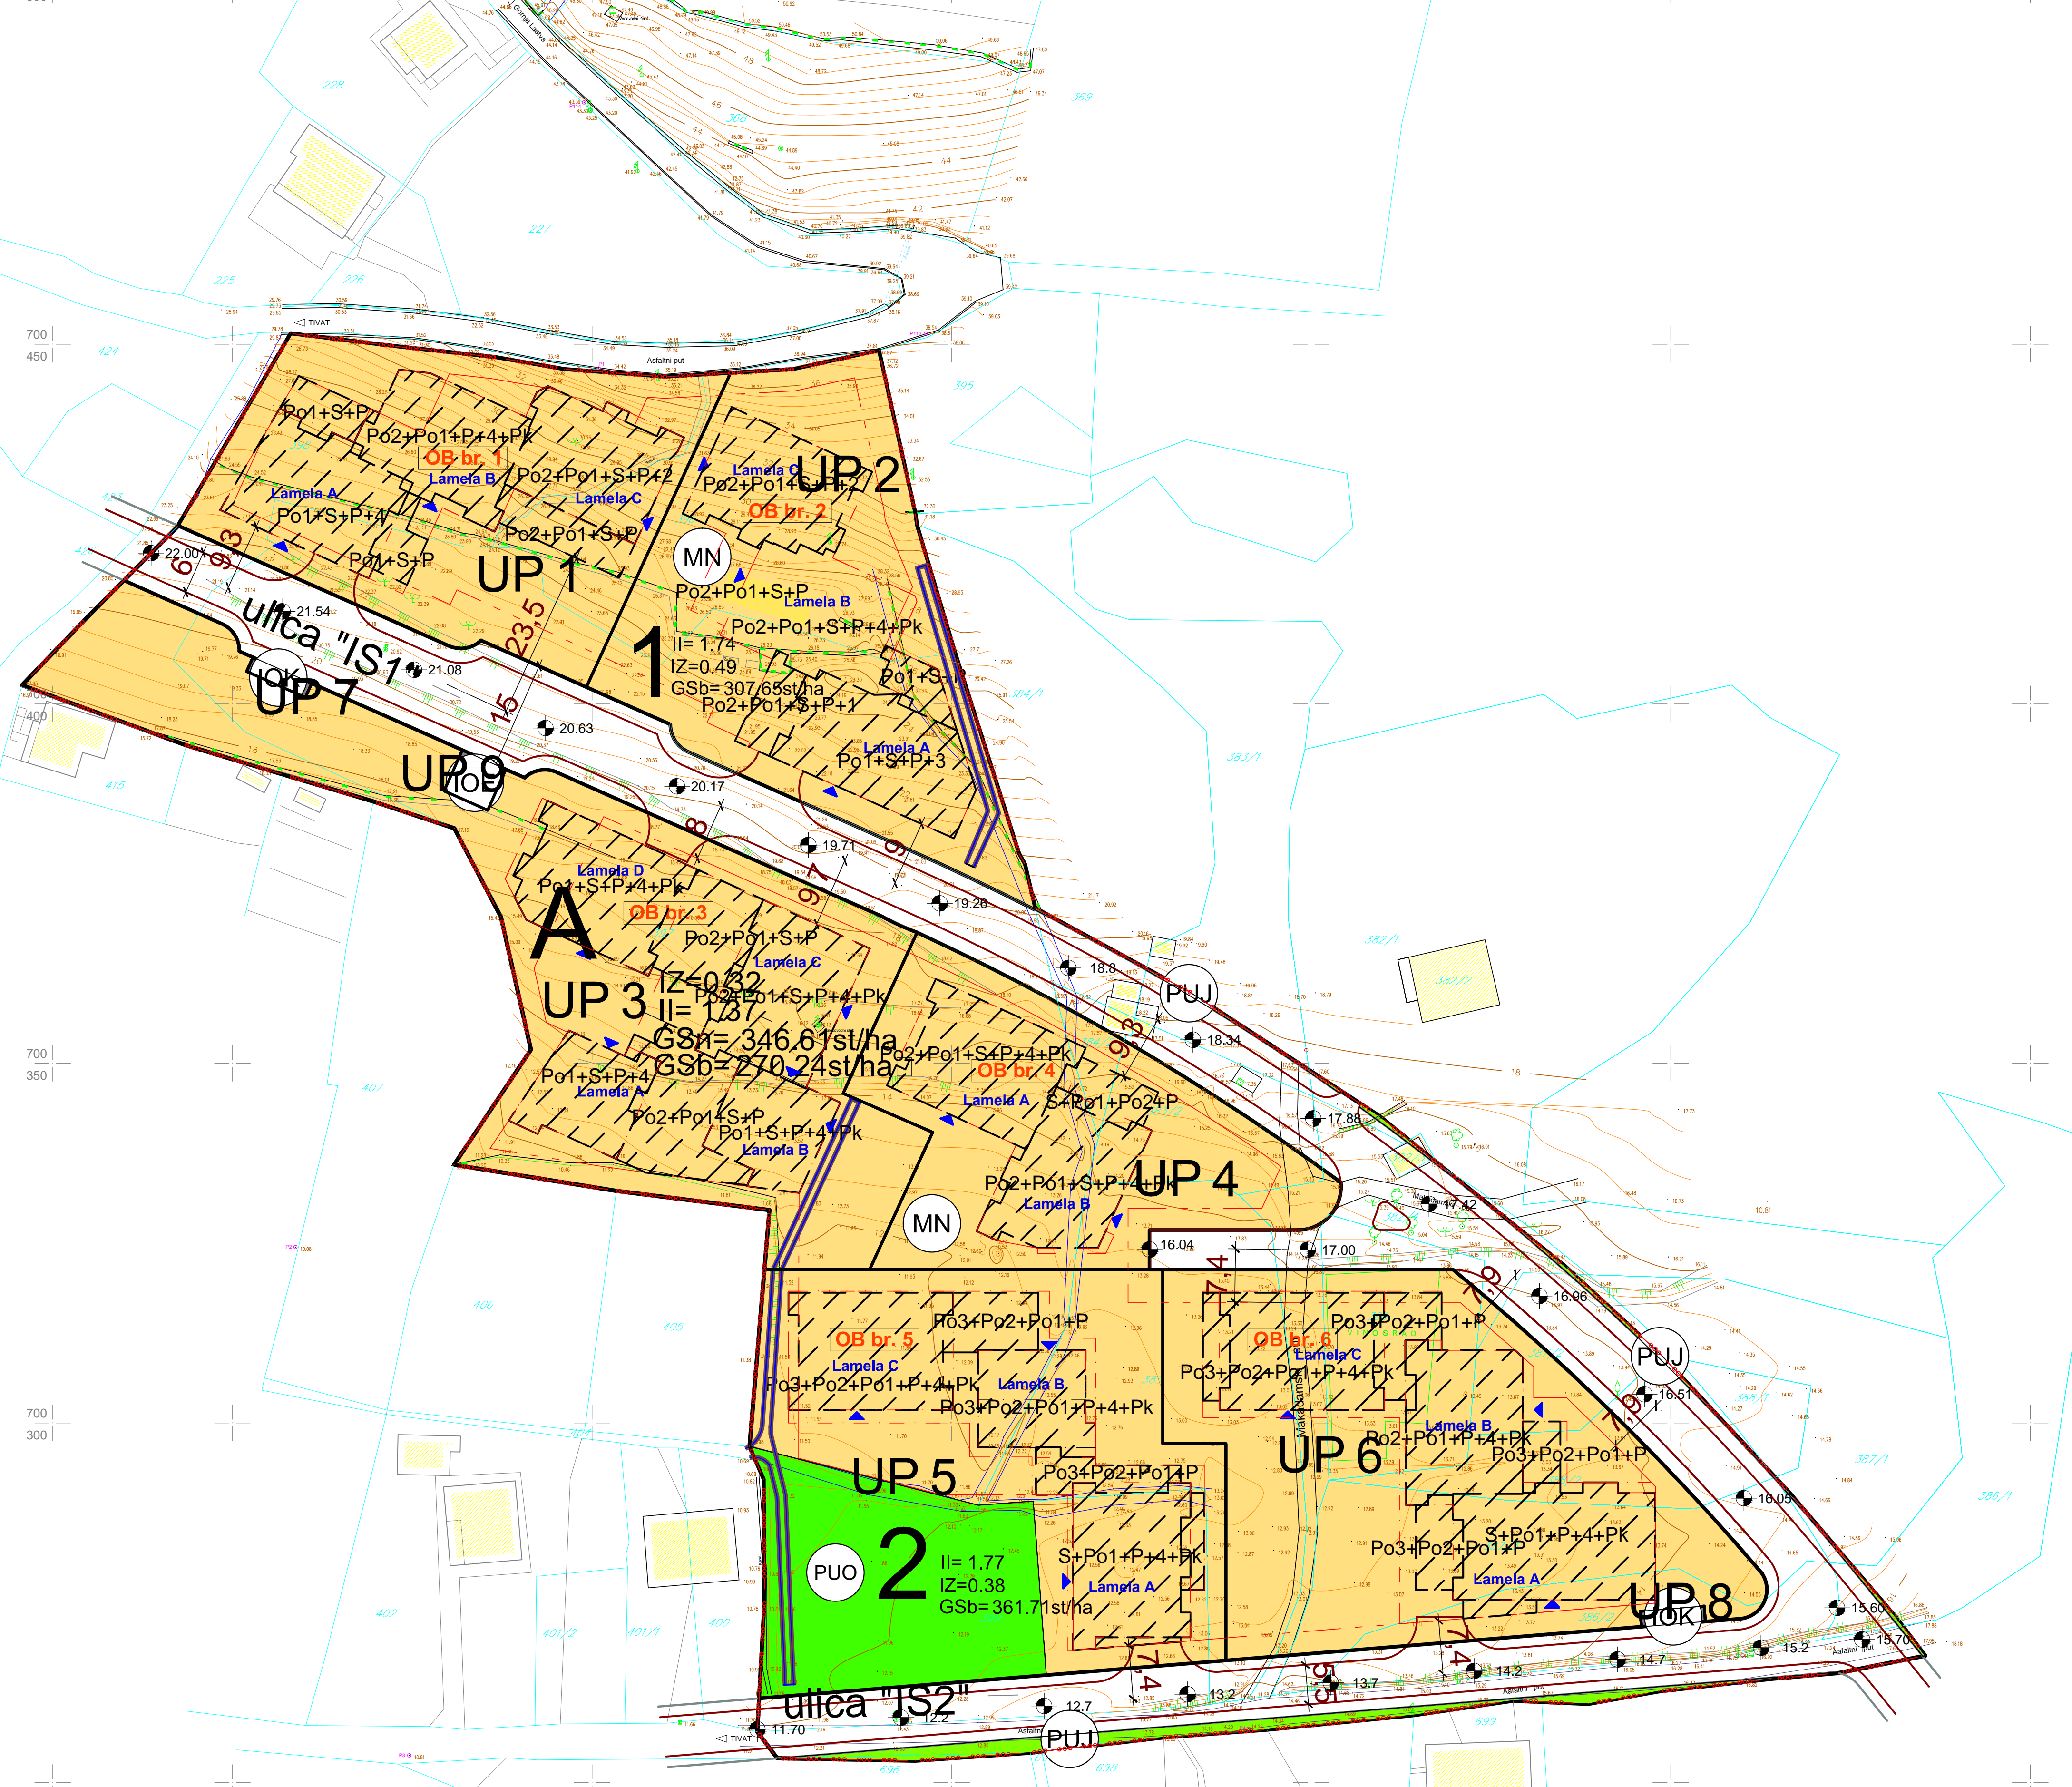


UJ z č. 03/06/
KO Donja Lastva

SITUACIONI PLAN
URBANISTICKI PROJEKT RULJINA - PLANSKA ZONA 2.3

URBANISTICKI PROJEKT RULJINA - PLANSKA ZONA 2.3 Tivat

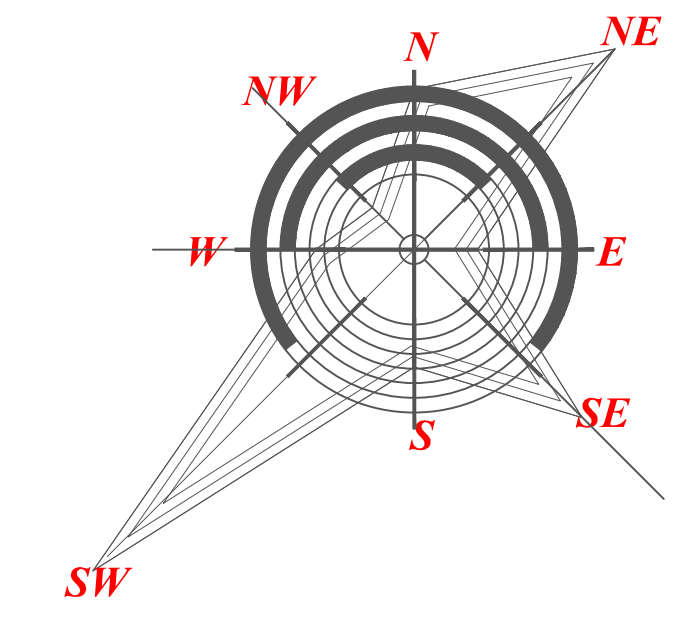

LEGENDA:

- granica zahvata UP-a
- saobraćajna infrastruktura
- Planirani objekti
- Povrsine za mješovite namjene
- Povrsine za pejzazno uređenje ograničene namjene
- Povrsine za pejzazno uređenje javne namjene
- GL1 - gradjevinska linija na zemlji
- GL0 - gradjevinska linija ispod zemlje
- GL2 - gradjevinska linija iznad zemlje /pasarela/
- GL2 - gradjevinska linija iznad zemlje
- RL - Regulatorna linija
- granica urbanisticke parcele
- UP 4 - oznaka urbanisticke parcele
- granica Bloka
- 1 - oznaka Bloka
- granica Zone
- A - oznaka Zone
- S+P+ - planirana spratnost obj.
- pozicije ulaza u objekte
- OB br. 3 - broj objekta

obradivac planske dokumentacije: TEI TEHNOEKONOMSKI INŽENJERING -PODGORICA	
URBANISTICKI PROJEKT RULJINA	
faza izrade: PREDLOG PLANA Opština TIVAT: Odluka o donošenju Urbanističkog projekta Ruljina, broj:0304-318 / Tivat 28.12.2012god.	Skupština Opštine TIVAT Predsjednik Skupštine, Ivan Novosel, s.r.
UTU USLOVI SINTEZNA KARTA	
godina izrade:	2012.g
RAZMJERA	1:500
BROJ PRILOGA	10
narucioc planske dokumentacije: OPSTINA TIVAT	
Odgovorni planer: Lidija Milovanovic dipl.ing arhitekture Strucni konsultant: Ratimir Mugosa dipl.ing arhitekture	Pecat pravnog lica koje je izradio plan : direktor : Zoran Jokic dipl.ing gradj.

RAZMJERA R=1:500
Ekvidistancija 0.5m