Opgtina TIVAT
KO Donja Lastva

SITUACIONI PLAN
URBANISTIĻKI PROJEKAT RULJINA

URBANISTICKI PROJEKAT RULJINA - PLANSKA ZONA 2.3

Tivat

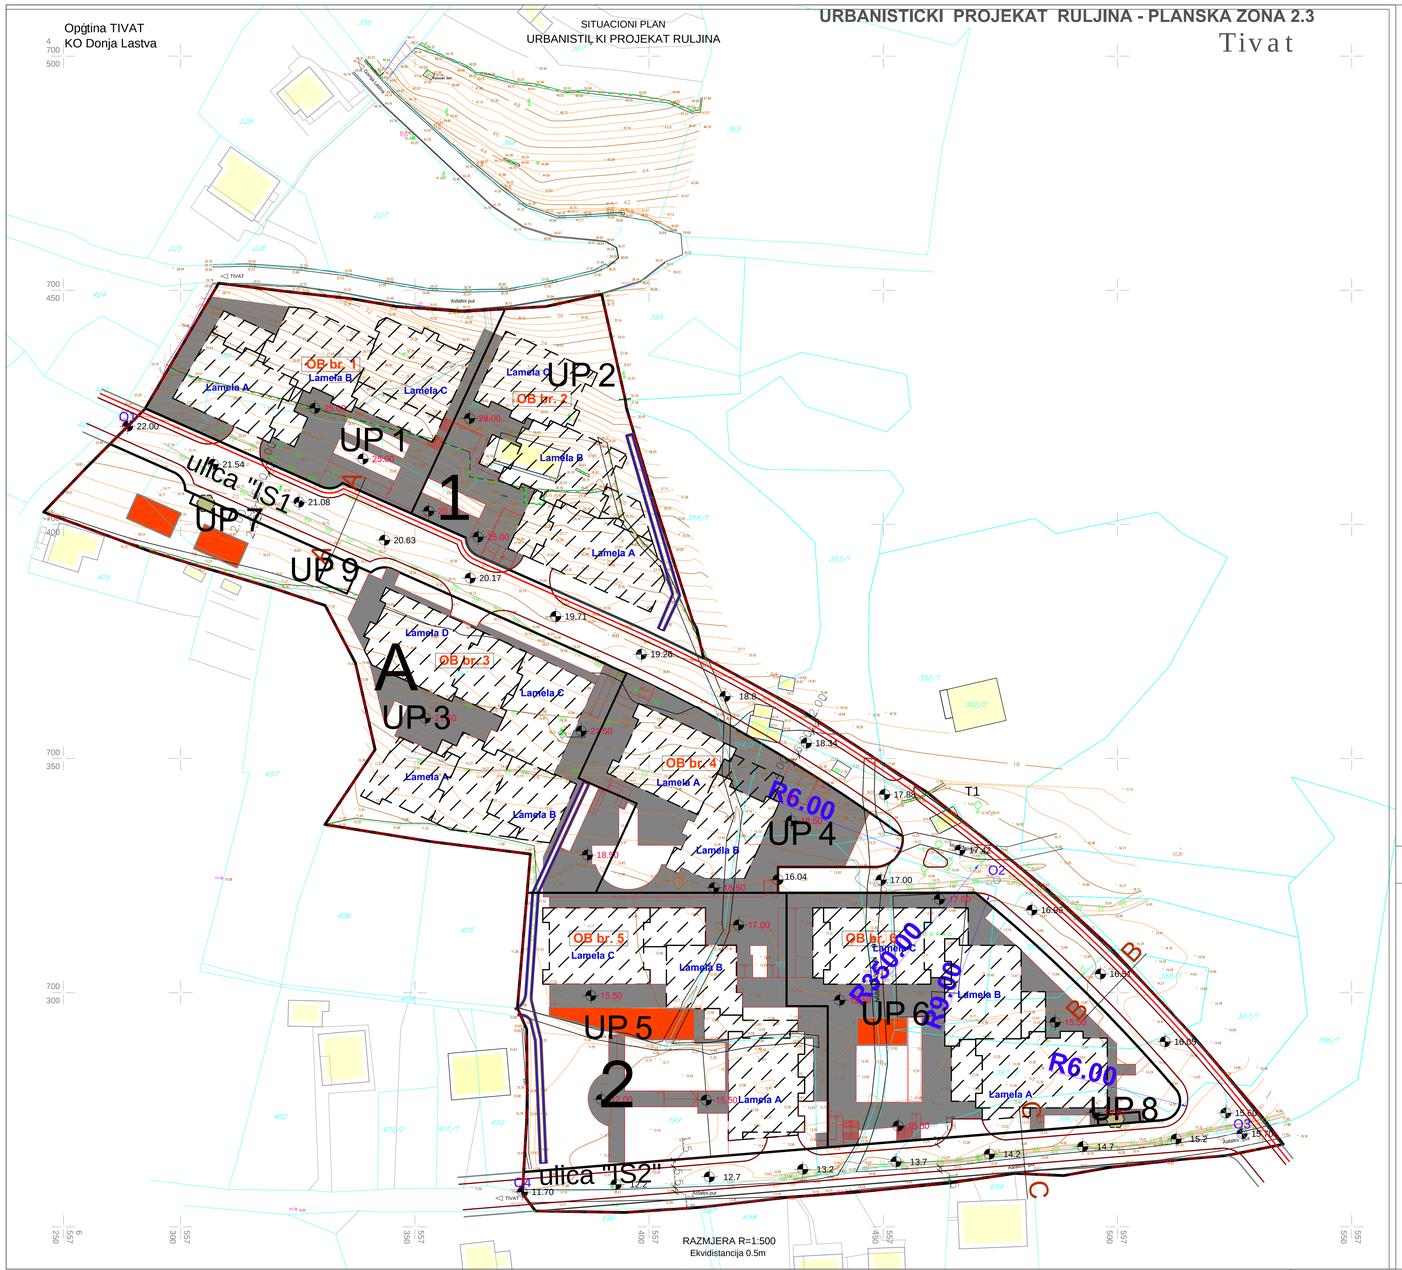

POPRECNI PRESECI

A - A

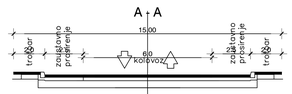

POPRECNI PRESECI

B - B

C - C

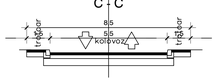

KOORDINATE TAĻAKA

O1 554293.40 701538.15
O2 554478.96 701441.27
O3 554531.34 701387.08
O4 554377.71 701374.61
T1 554473.77 701458.18

T1
R=350.00m
DL=176.88m
Tg=84.15m
a=21°47'57"

KOMUNALNA INFRASTRUKTURA

BOKS ZA KONTEJNERE

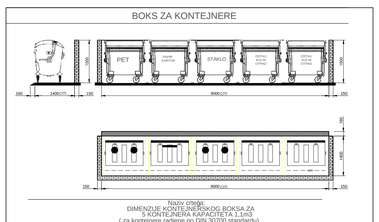

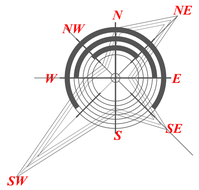

LEGENDA:

- granica zahvata UP-a
- pjesacko turisticka ruta
- pjesacke povrsine /djecije igraliste/
- kolsko pjesacke povrsine
- kontejnerski boks 5 kontejnera kapaciteta 1,1m3 (za kontejnere radjene po DIN 30700 standardu)

obradjivac planske dokumentacije:
TEHNOEKONOMSKIINŽENJERING -PODGORICA

URBANISTICKI PROJEKAT RULJINA

faza izrade: PREDLOG PLANA

Opstina TIVAT:
Odluka o donosenju Urbanistickog projekta Ruljina,
broj:0304-318 ,Tivat 28.12.2012god.

Skupstina Opstine TIVAT
Predsjednik Skupstine,
Ivan Novosel,s.r.

PLAN SAOBRACAJA

godina izrade:	2012.g
RAZMJERA	1:500
BROJ PRILOGA	12

narucioc planske dokumentacije:
OPSTINA TIVAT

Odgovorni planer:
Lidija Milovanovic dipl.ing arhitekture

Planer faze saobracaja :
Zoran Jokic dipl.ing gradj.

Pecat pravnog lica koje je izradilo plan :

direktor :
Zoran Jokic dipl.ing gradj.