


Uj z g a V O C E /
KO Donja Lastva

SITUACIONI PLAN
W U O C E Q V Q S Q U U R O S C E A V S R O C E


URBANISTICKI PROJEKAT RULJINA - PLANSKA ZONA 2.3
Tivat

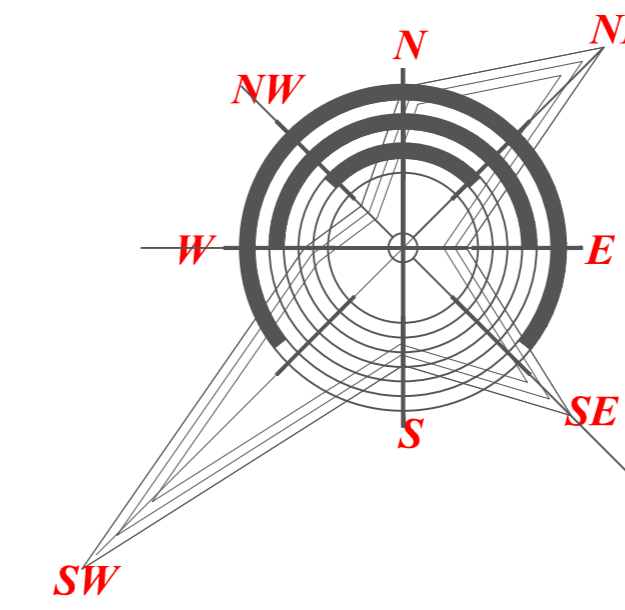

LEGENDA:

- granica zahvata UP-a
- planirani objekat-garaze
- planirani objekat-garaze/pod objektom /
- pozicije rampi
- kanal
- oznaka GARAZE
- granica urbanisticke parcele
- oznaka urbanisticke parcele
- granica Bloka
- oznaka Bloka
- granica Zone
- oznaka Zone

GARAZA -1nivo
kota 22.00, 23.50
GARAZA -1nivo,
kota 17.00, 18.50

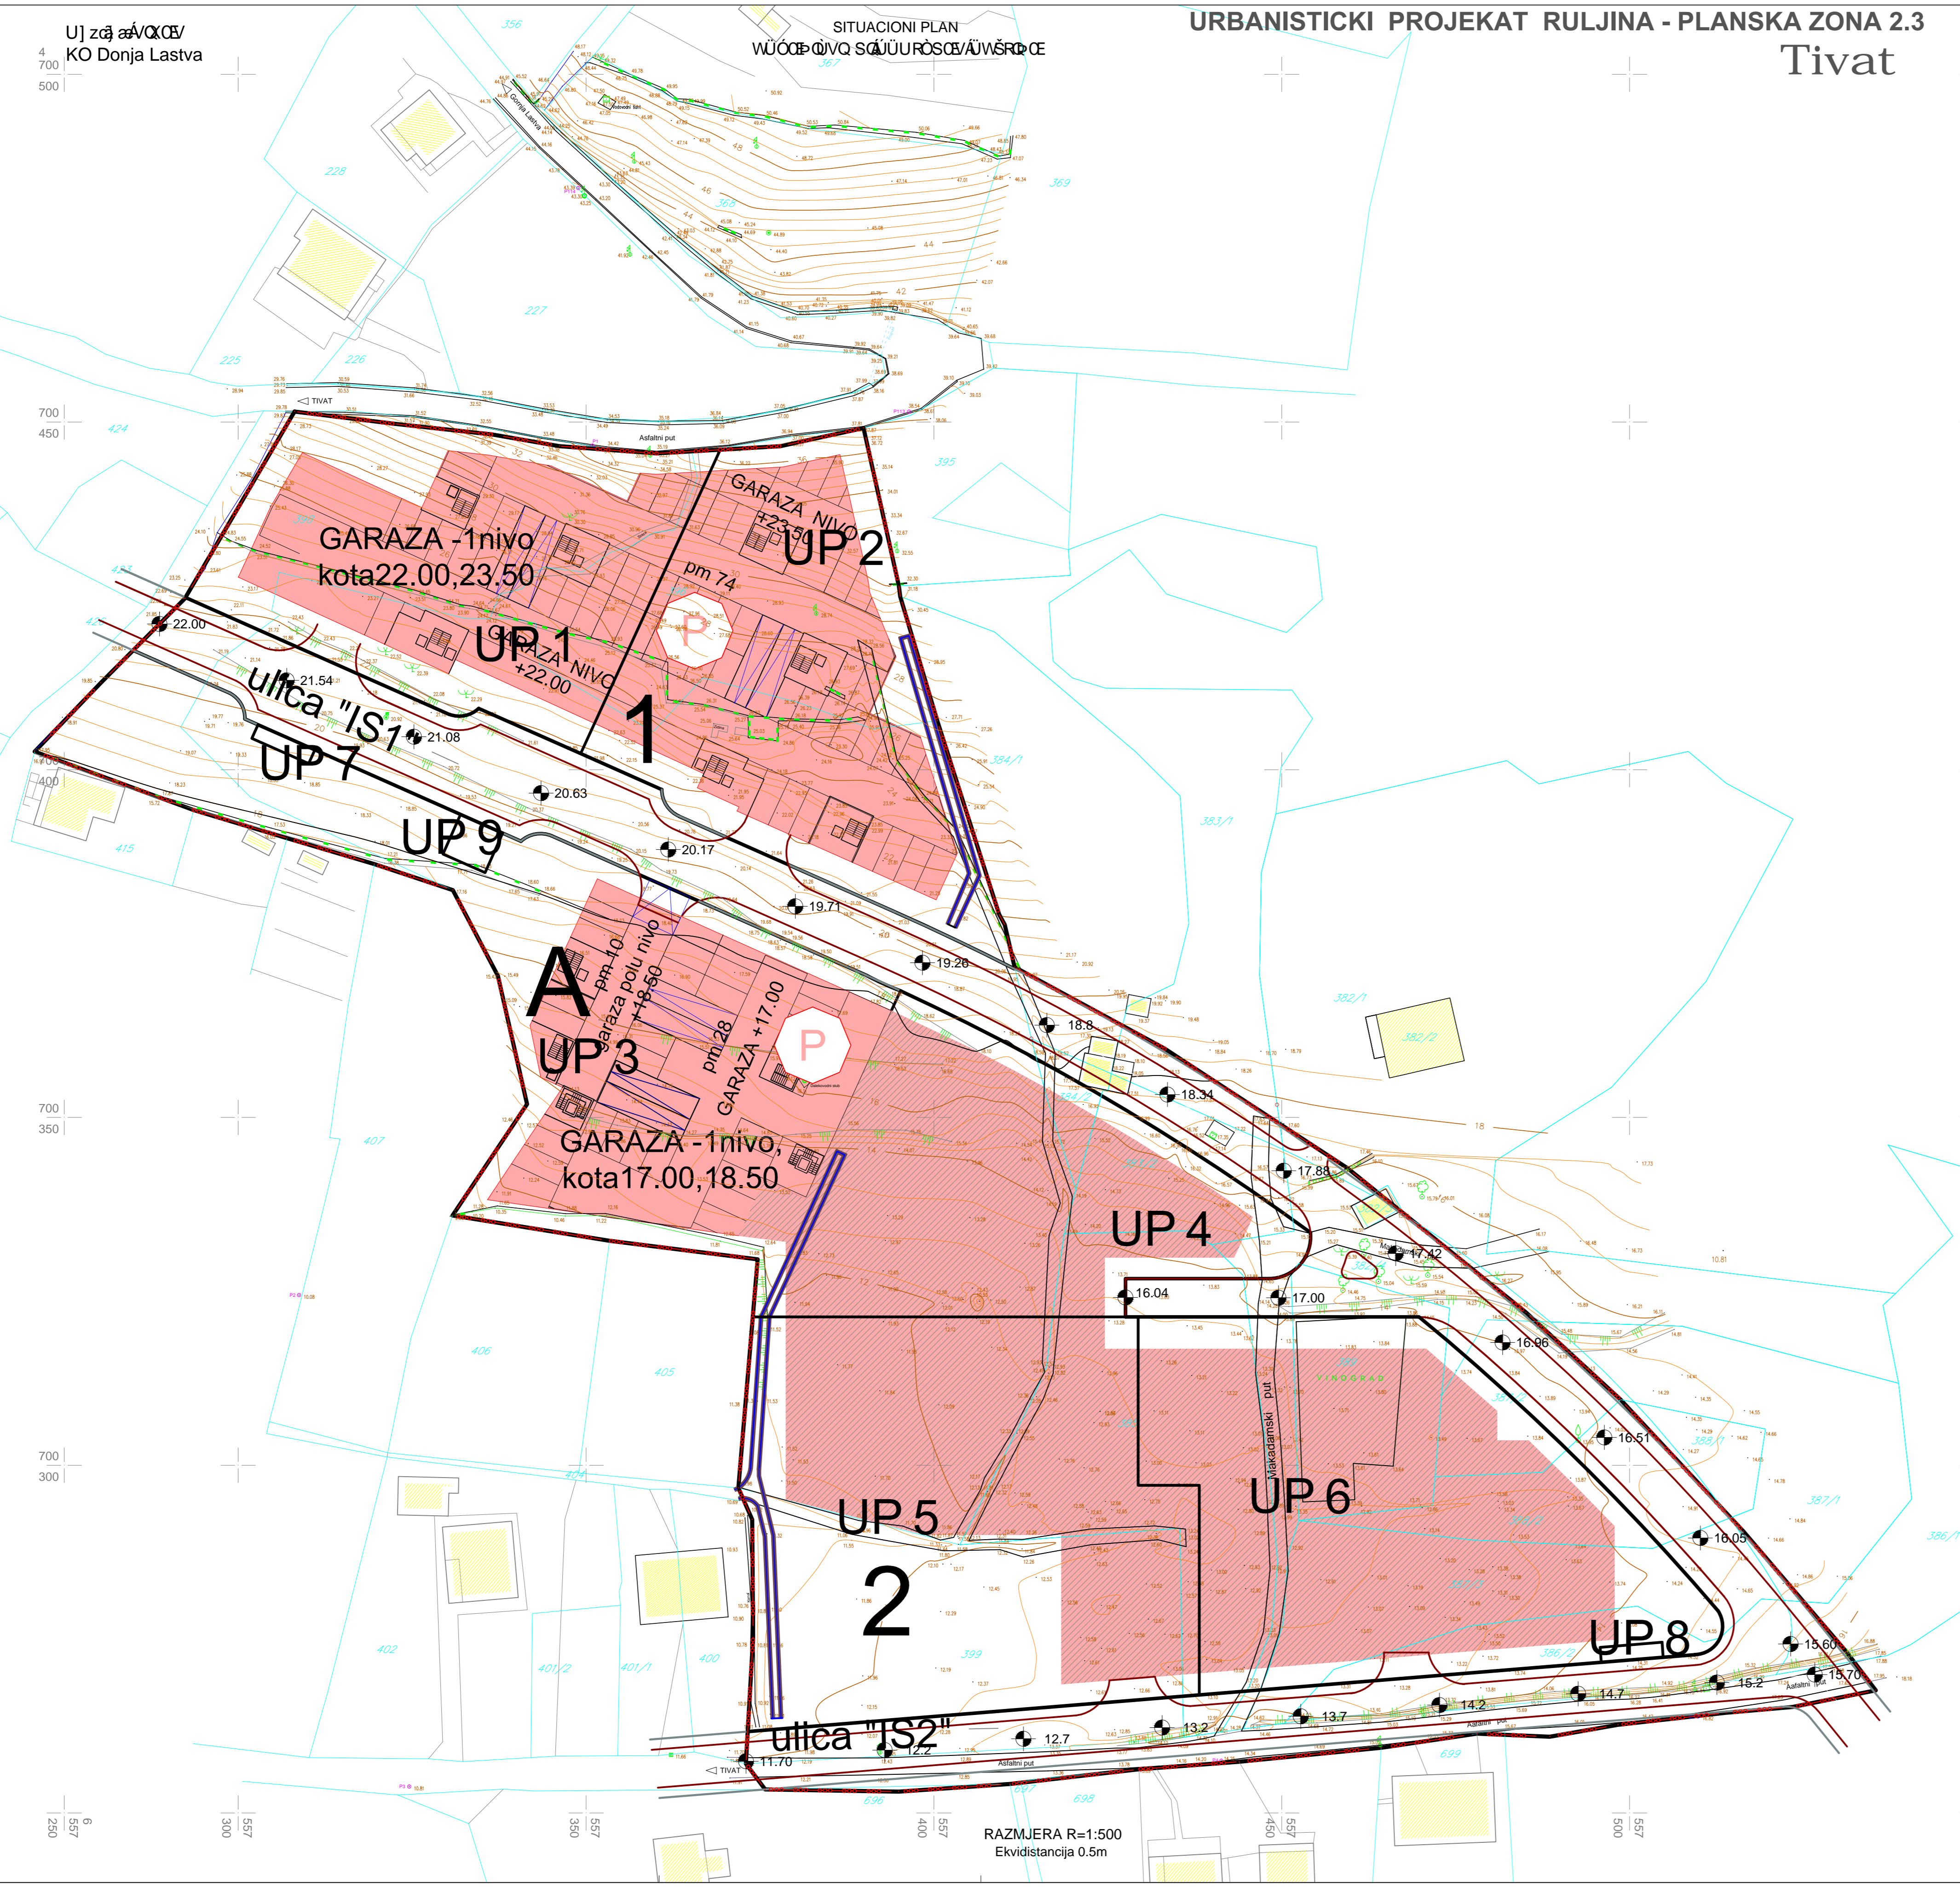

RAZMJERA R=1:500
Ekvidistanca 0.5m

TEI obradivac planske dokumentacije:
TEHNOEKONOMSKI INŽENJERING -PODGORICA

URBANISTICKI PROJEKAT
RULJINA

faza izrade: PREDLOG PLANA

Skupstina Opštine TIVAT
Predsjednik Skupštine,
Ivan Novosel, s.r.

Opština TIVAT:
Odluka o donošenju Urbanističkog projekta Ruljina,
broj:0304-318, Tivat 28.12.2012god.

GARAZE, NIVO -1
SUTERENSKJE ETAZE

godina izrade: 2012.g

RAZMJERA 1:500

BROJ PRILOGA 12a

narucioc planske dokumentacije:



Odgovorni planer:
Lidija Milovanovic dipl.ing arhitekture

Pecat pravnog lica
koje je izradio plan :

Planer faze saobraccaja :
Zoran Jokic dipl.ing gradj.

direktor :
Zoran Jokic dipl.ing gradj.