


Uj za KO Donja Lastva

SITUACIONI PLAN
URBANISTICKI PROJEKT RULJINA - PLANSKA ZONA 2.3

URBANISTICKI PROJEKT RULJINA - PLANSKA ZONA 2.3

Tivat

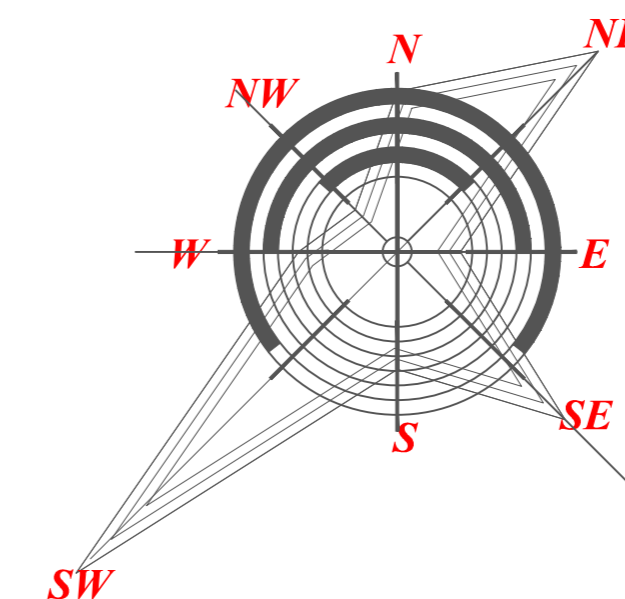


LEGENDA:

- granica zahvata UP-a
- planirani objekat-garaze
- pozicije rampi
- kanal
- oznaka GARAZE
- granica urbanisticke parcele
- oznaka urbanisticke parcele
- granica Bloka
- oznaka Bloka
- granica Zone
- oznaka Zone

GARAZA -2,
kota 19.00, 20.50

GARAZA-2 nivo,
kota 12.50, 14.00, 15.50

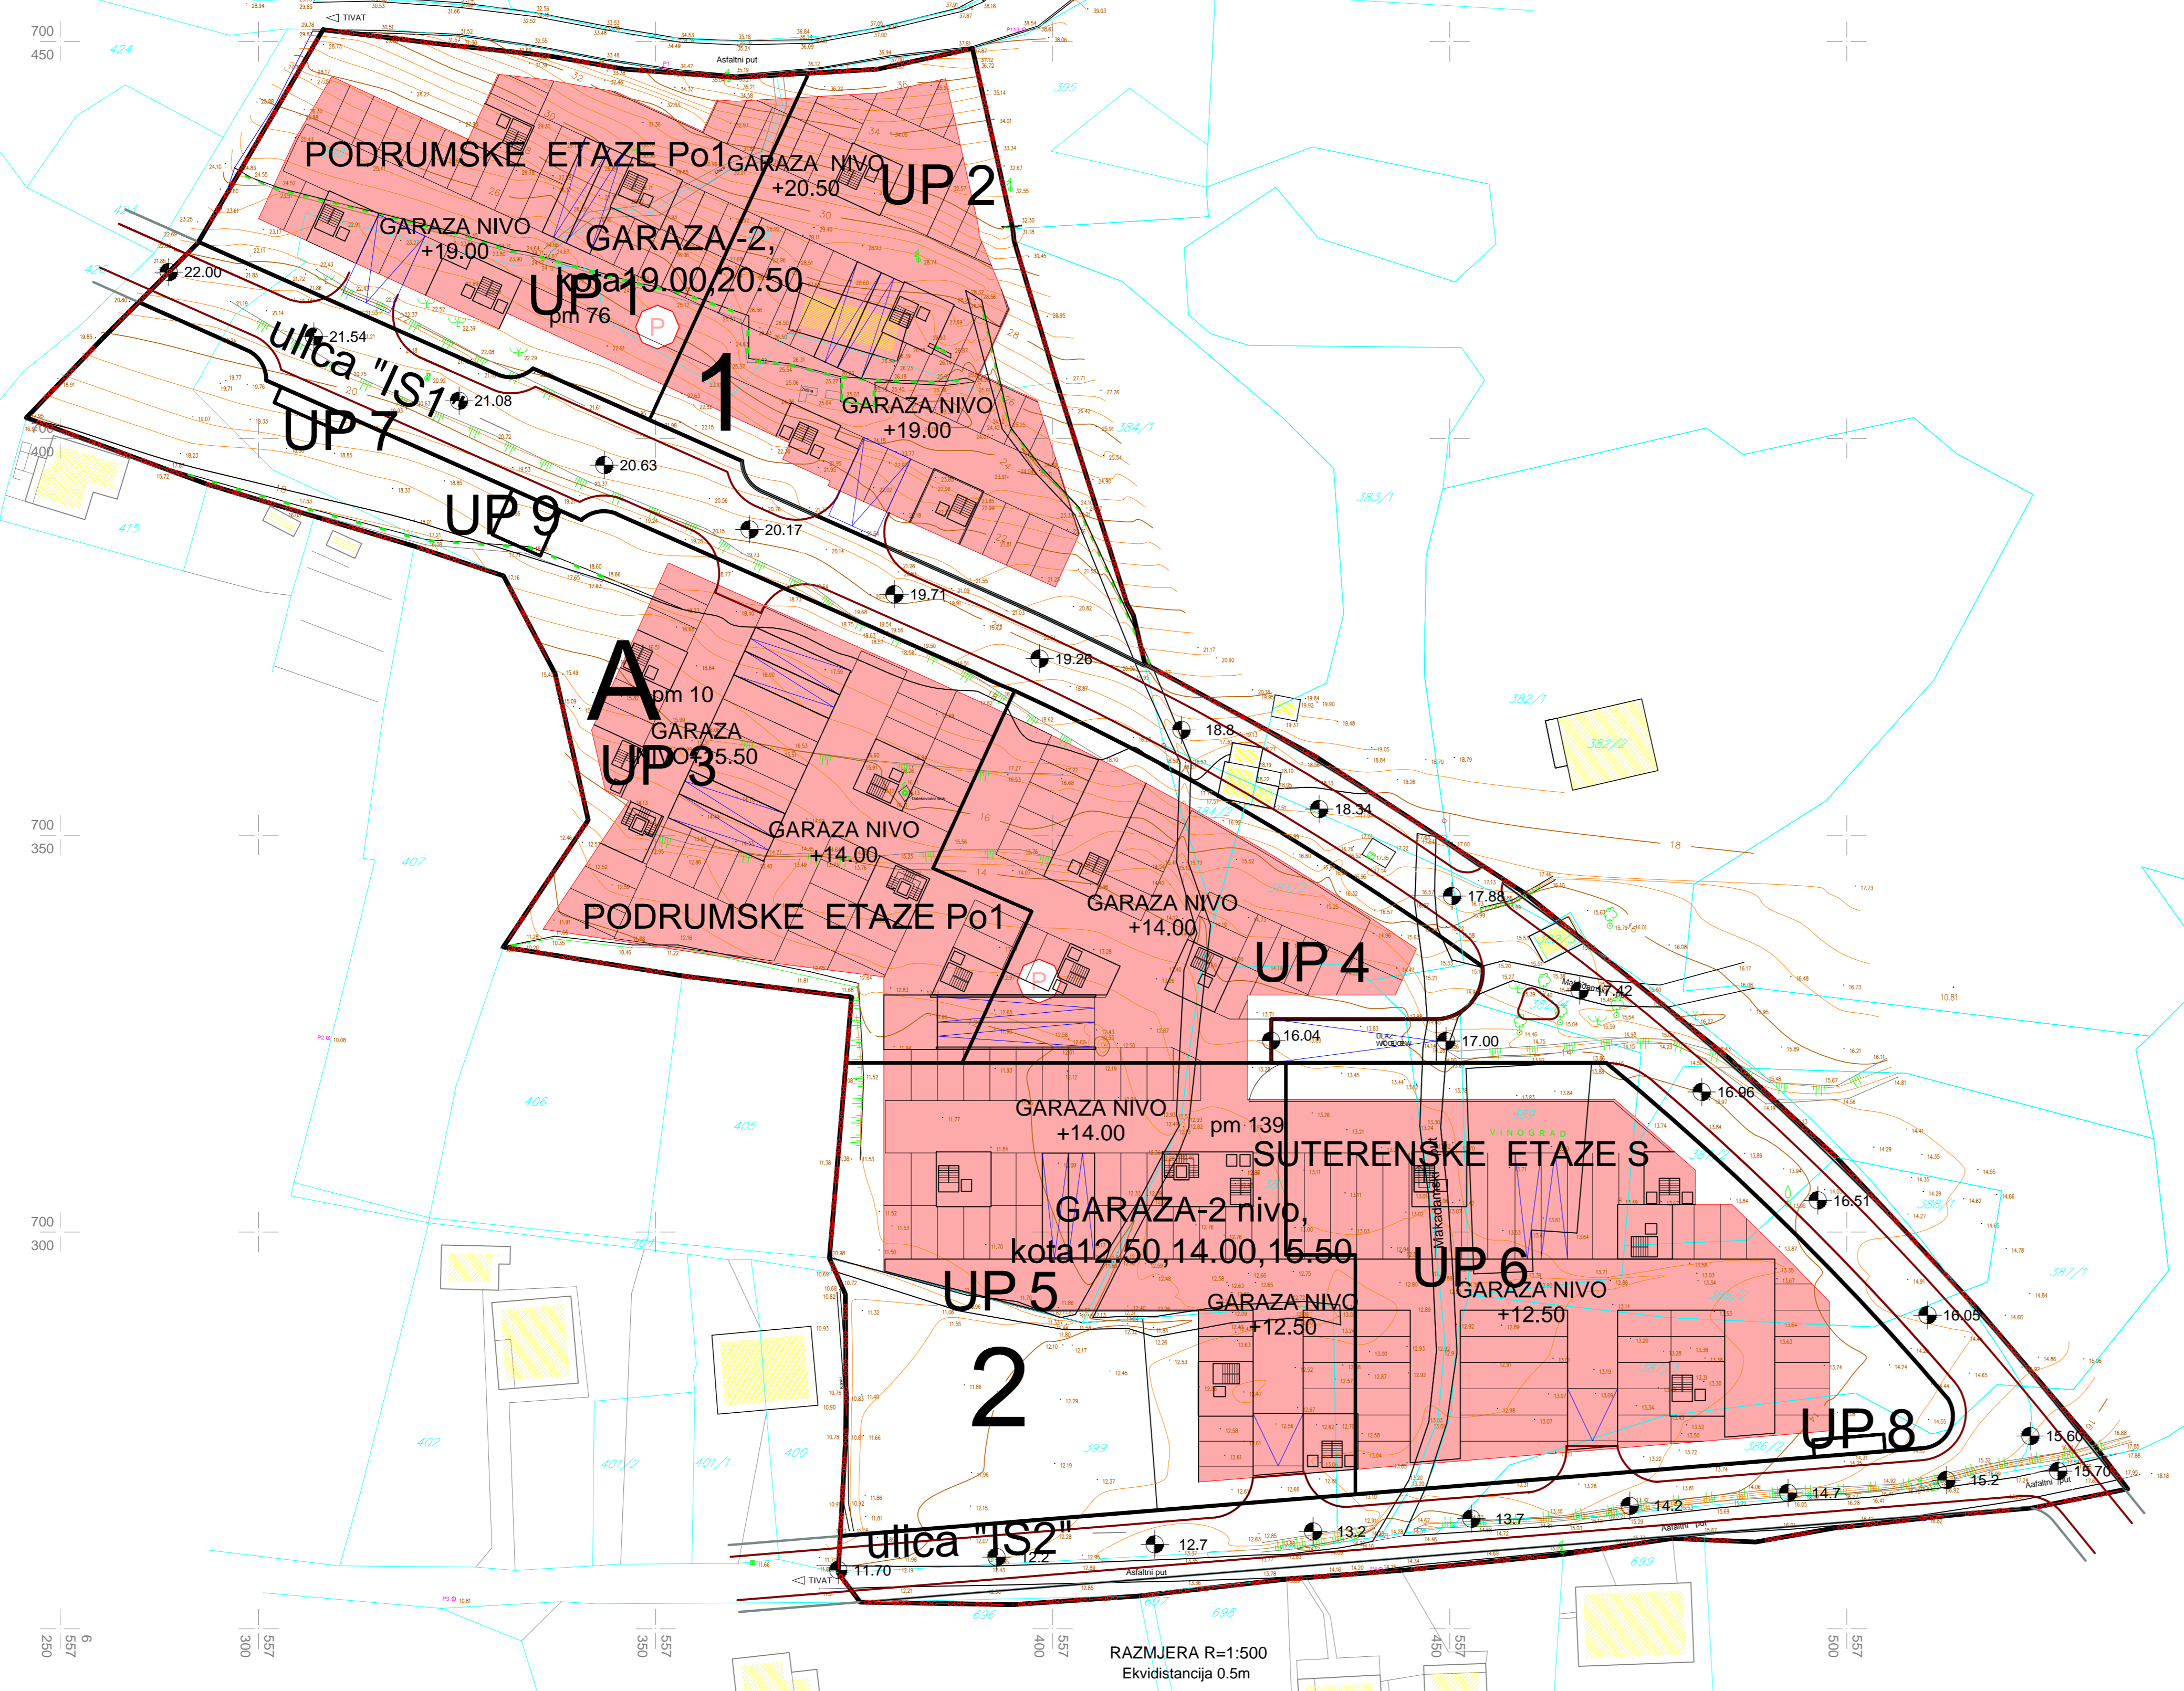

RAZMJERA R=1:500
Ekvidistancija 0.5m

obradjivac planske dokumentacije:
TEI TEHNOEKONOMSKI INŽENJERING -PODGORICA

URBANISTICKI PROJEKT RULJINA

faza izrade: PREDLOG PLANA
Opština TIVAT:
Odluka o donošenju Urbanističkog projekta Ruljina,
broj:0304-318 ,Tivat 28.12.2012god.

Skupština Opštine TIVAT
Predsjednik Skupštine,
Ivan Novosel,s.r.

GARAZE , NIVO -2 SUTERENSKJE ETAZE S PODRUMSKE ETAZE Po1

godina izrade: 2012.g

RAZMJERA 1:500

BROJ PRILOGA 12b

narucioc planske dokumentacije:
OPŠTINA TIVAT

Odgovorni planer:
Lidija Milovanovic dipl.ing arhitekture

Pecat pravnog lica
koje je izradilo plan :

Planer faze saobraccaja :
Zoran Jokic dipl.ing gradj.

direktor :
Zoran Jokic dipl.ing gradj.