


Uj zđ aVQCV  
KO Donja Lastva

SITUACIONI PLAN  
WUÖÖWVQ SÄUURÖSÖVÄUWSÖÖE


# URBANISTICKI PROJEKAT RULJINA - PLANSKA ZONA 2.3 Tivat

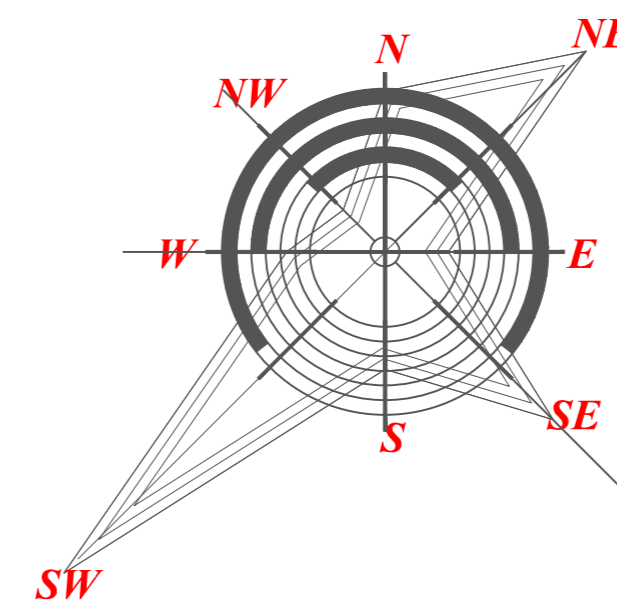

### LEGENDA:

- granica zahvata UP-a
- planirani objekat-garaze
- planirani objekat-garaze/pod objektom /
- pozicije rampi
- kanal
- oznaka GARAZE
- granica urbanisticke parcele
- oznaka urbanisticke parcele
- granica Bloka
- oznaka Bloka
- granica Zone
- oznaka Zone

GARAZA -3nivo,  
kota+17.50  
GARAZA -3,  
kota +9.50 ,+11.00

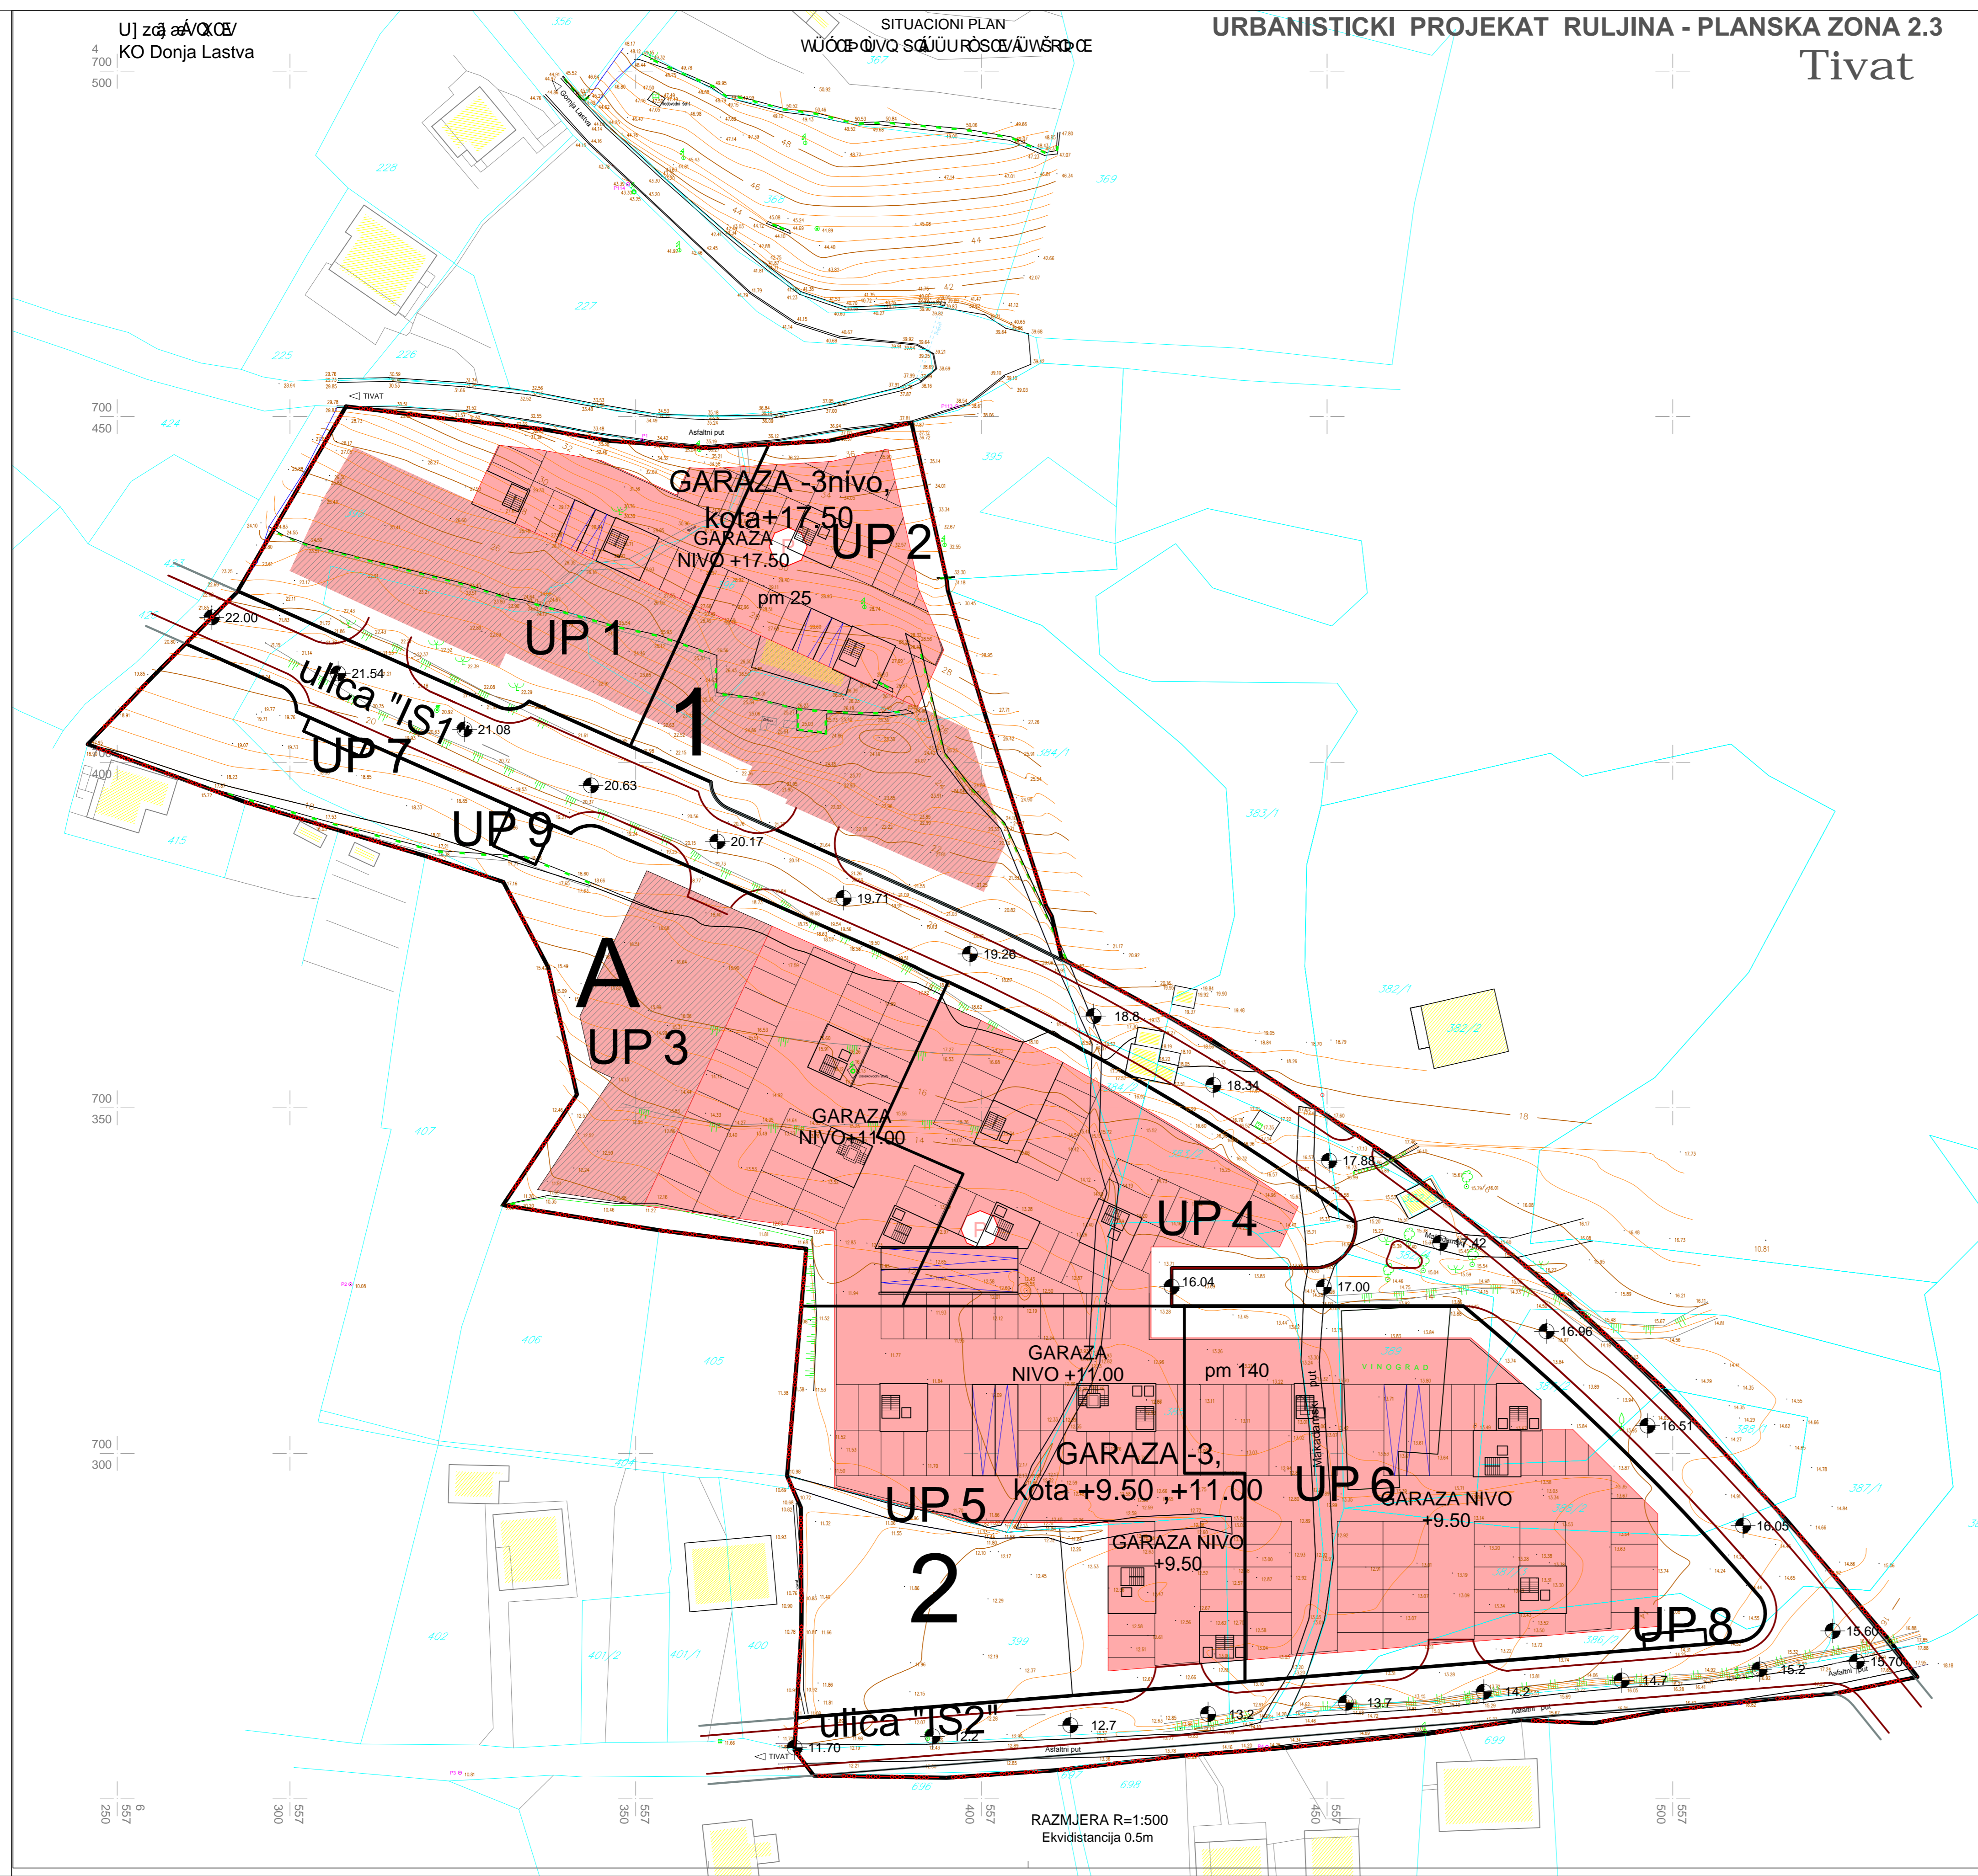

RAZMJERA R=1:500  
Ekvidistanca 0.5m

obradjivac planske dokumentacije:  
**TEI** TEHNOEKONOMSKI INŽENJERING -PODGORICA

## URBANISTICKI PROJEKAT RULJINA

faza izrade: **PREDLOG PLANA**  
Opština TIVAT:  
Odluka o donošenju Urbanističkog projekta Ruljina,  
broj:0304-318 ,Tivat 28.12.2012god.

Skupština Opštine TIVAT  
Predsjednik Skupštine,  
Ivan Novosel,s.r.

## GARAZE , NIVO -3 PODRUMSKE ETAZE Po2

godina izrade: 2012.g  
RAZMJERA 1:500  
BROJ PRILOGA **12c**

narucioc planske dokumentacije:  
 **OPŠTINA TIVAT**

Odgovorni planer:  
Lidija Milovanovic dipl.ing arhitekture

Pечат pravnog lica  
koje je izradio plan :

Planer faze saobraccaja :  
Zoran Jokic dipl.ing gradj.

direktor :  
Zoran Jokic dipl.ing gradj.