
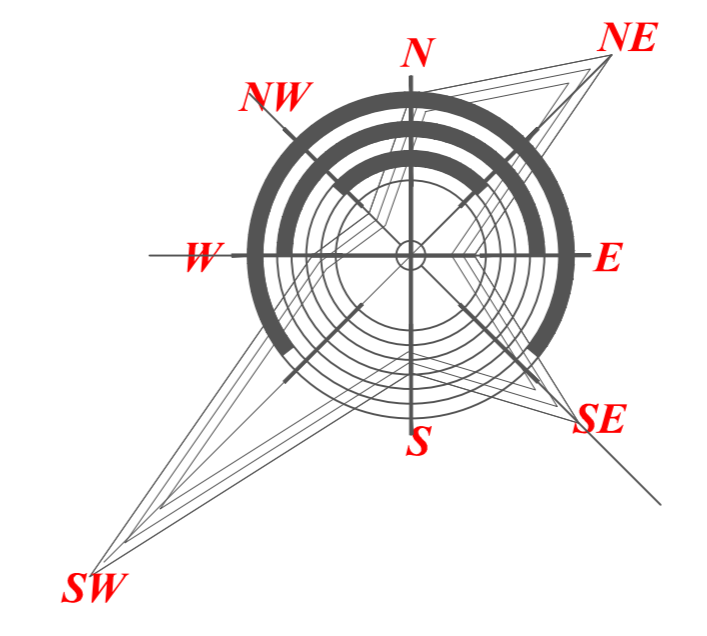


Uj zqš aVQCB/
KO Donja Lastva

SITUACIONI PLAN
WUCCB QVQ SQUUROS CB/VWŠR DCE

URBANISTICKI PROJEKAT RULJINA - PLANSKA ZONA 2.3
Tivat

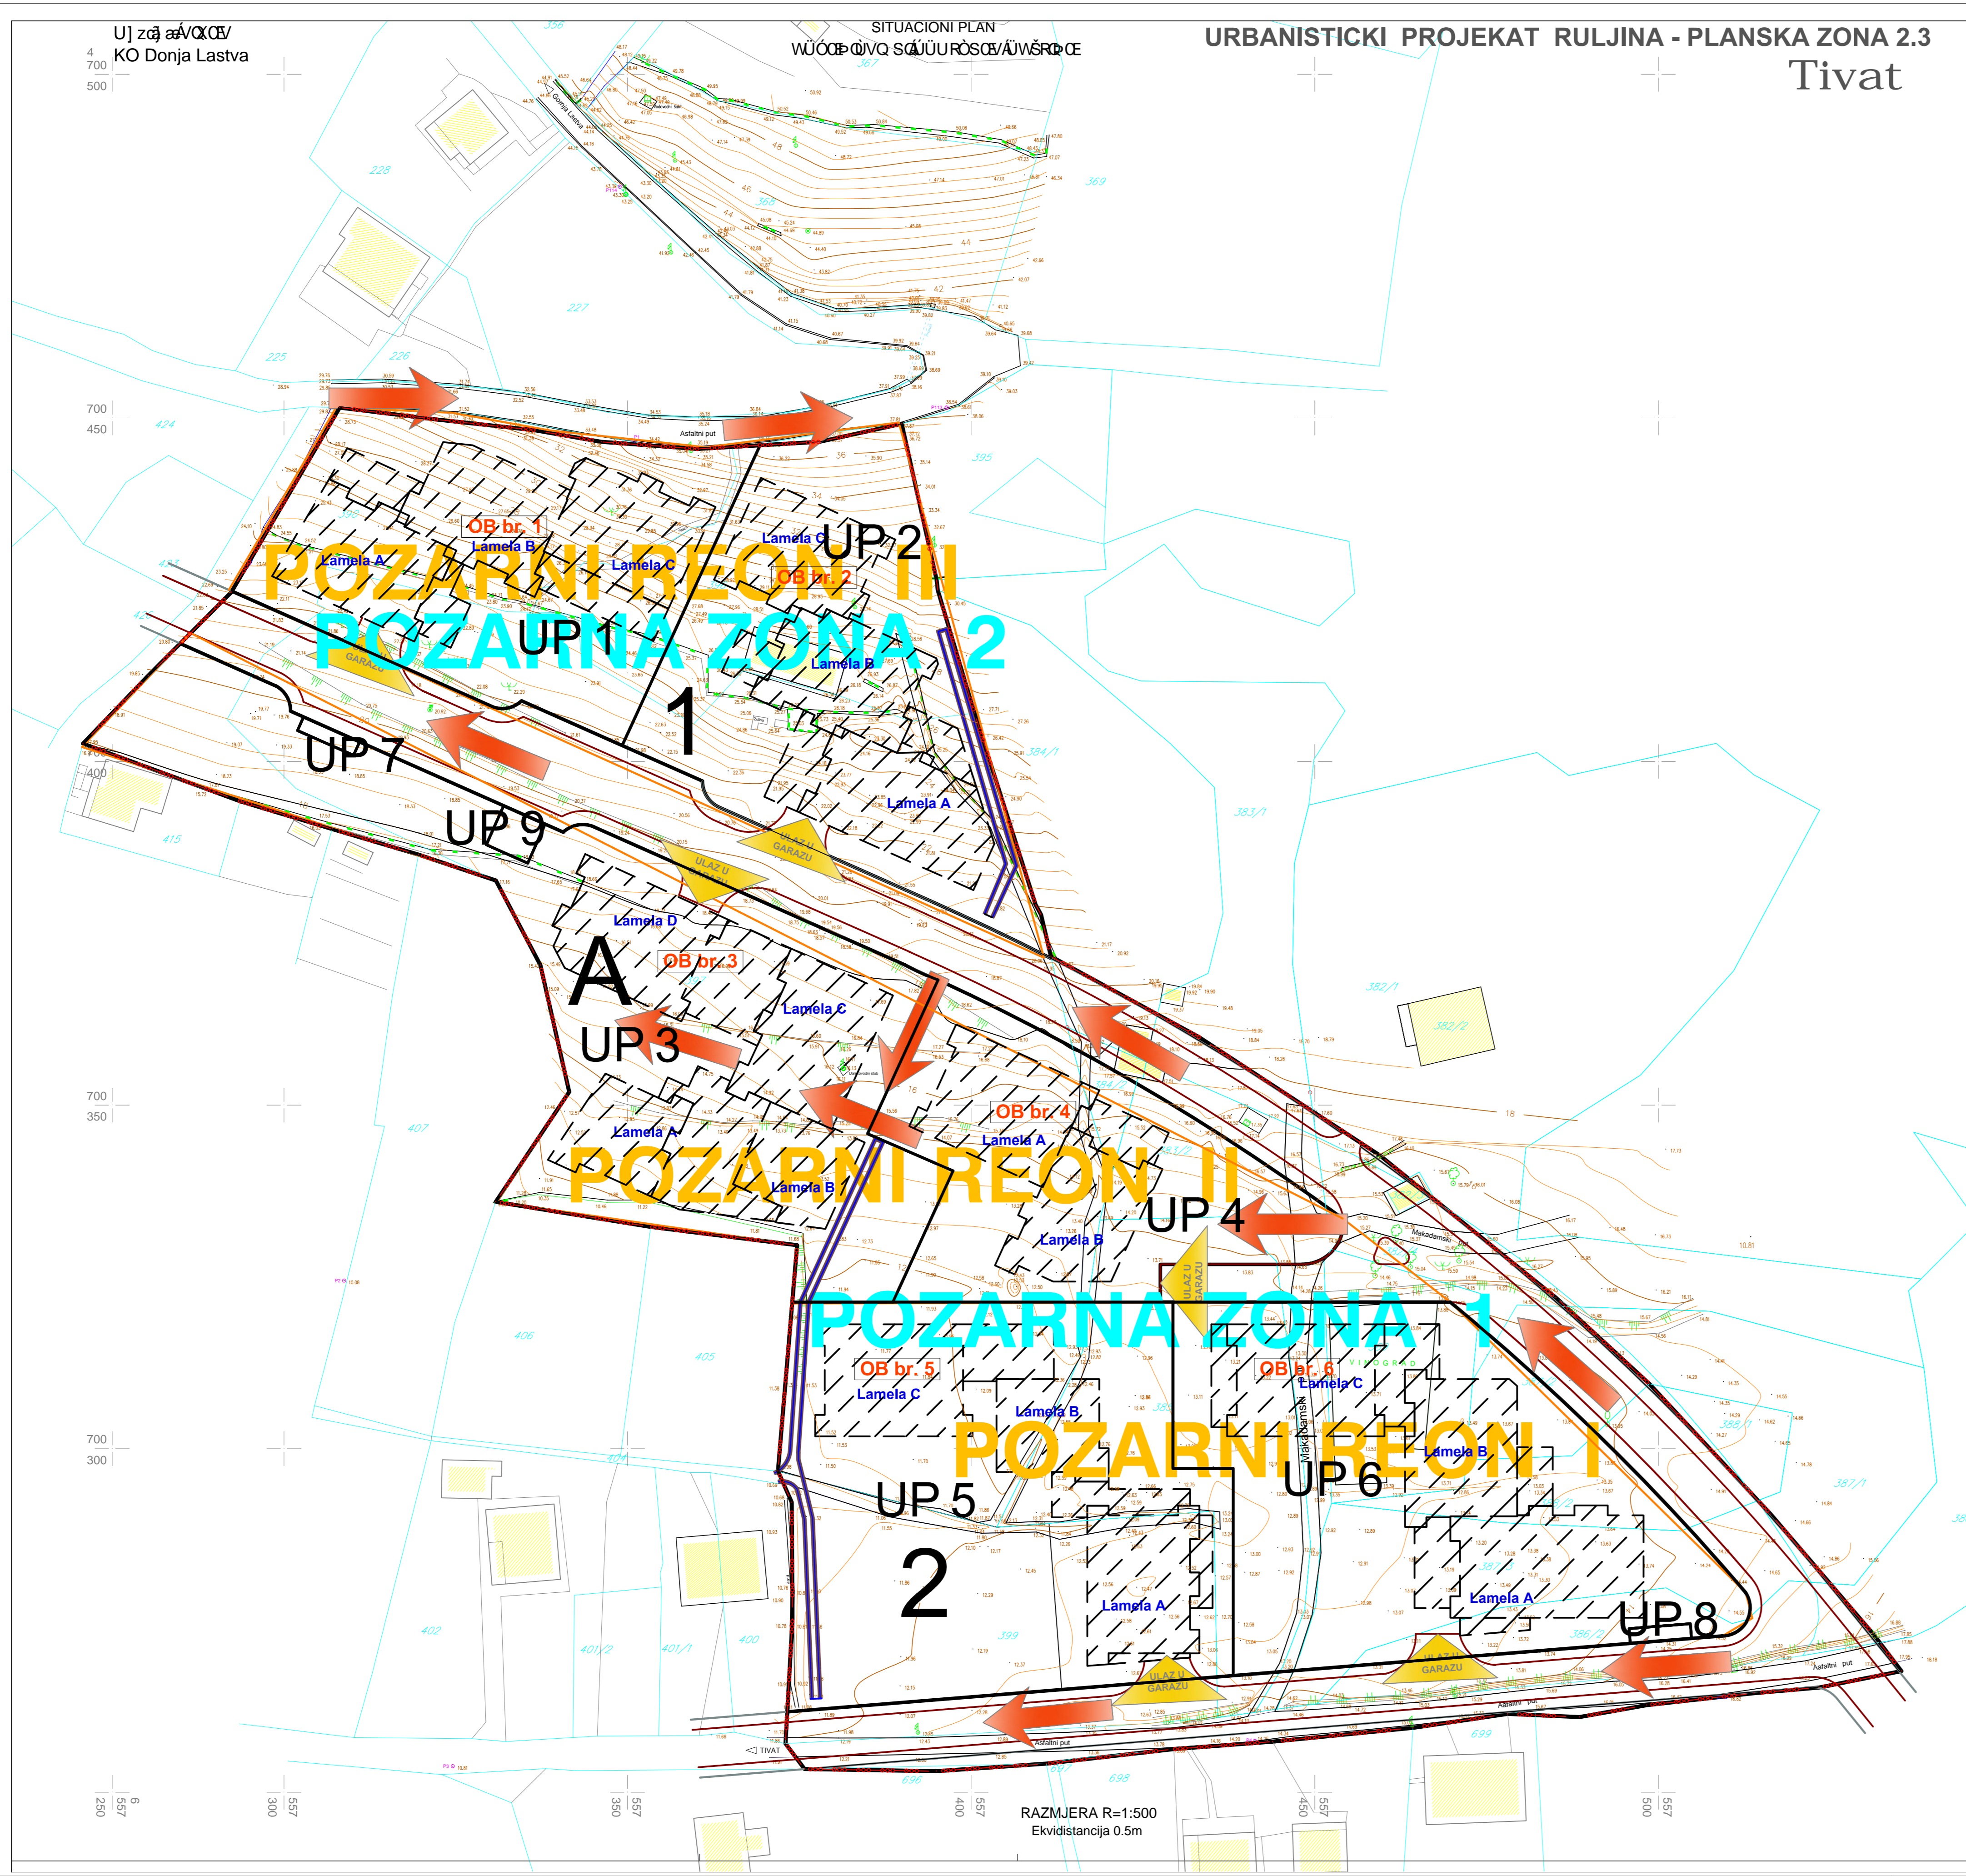

LEGENDA:

granica zahvata UP-a

POZARNI REON II
POZARNA ZONA 1
 POZARNI PUTEVI
VATROGASNIH VOZILA

obradjivac planske dokumentacije:
TEI TEHNOEKONOMSKI INŽENJERING -PODGORICA

**URBANISTICKI PROJEKAT
RULJINA**

faza izrade: PREDLOG PLANA

Skupština Opštine TIVAT
Predsjednik Skupštine,
Ivan Novosel, s.r.

Opština TIVAT:
Odluka o donošenju Urbanističkog projekta Ruljina,
broj:0304-318, Tivat 28.12.2012god.

**PLAN POZARNIH PUTEVA SA
POZARNIM REONIMA I ZONAMA**

godina izrade: 2012.g

RAZMJERA 1:500

BROJ PRILOGA 13

narucioe planske dokumentacije:
 OPŠTINA TIVAT

Odgovorni planer:
Lidija Milovanovic dipl.ing arhitekture

Pечат pravnog lica
koje je izradio plan :

Planer faze protiv pozarne zastite :
Dr. Batric Milanovic dipl.ing elektrotehnike

direktor :
Zoran Jokic dipl.ing gradj.

RAZMJERA R=1:500
Ekvidistancija 0.5m