


LEGENDA:

granica zahvata UP-a

- | | | |
|--|--------------------------|---|
| | Vodovod | postojeći vodovod |
| | | planirani vodovod |
| | Fekalna kanalizacija | kanalizacioni vod vizualno |
| | | postojeća sekundarna kanalizacija |
| | | planirana sekundarna kanalizacija |
| | | potisni cjevovod |
| | | granica zone zaštite za glavni kolektor |
| | Atmosferska kanalizacija | postojeća sekundarna kanalizacija |
| | | planirana sekundarna kanalizacija |
| | | planirani kanal |

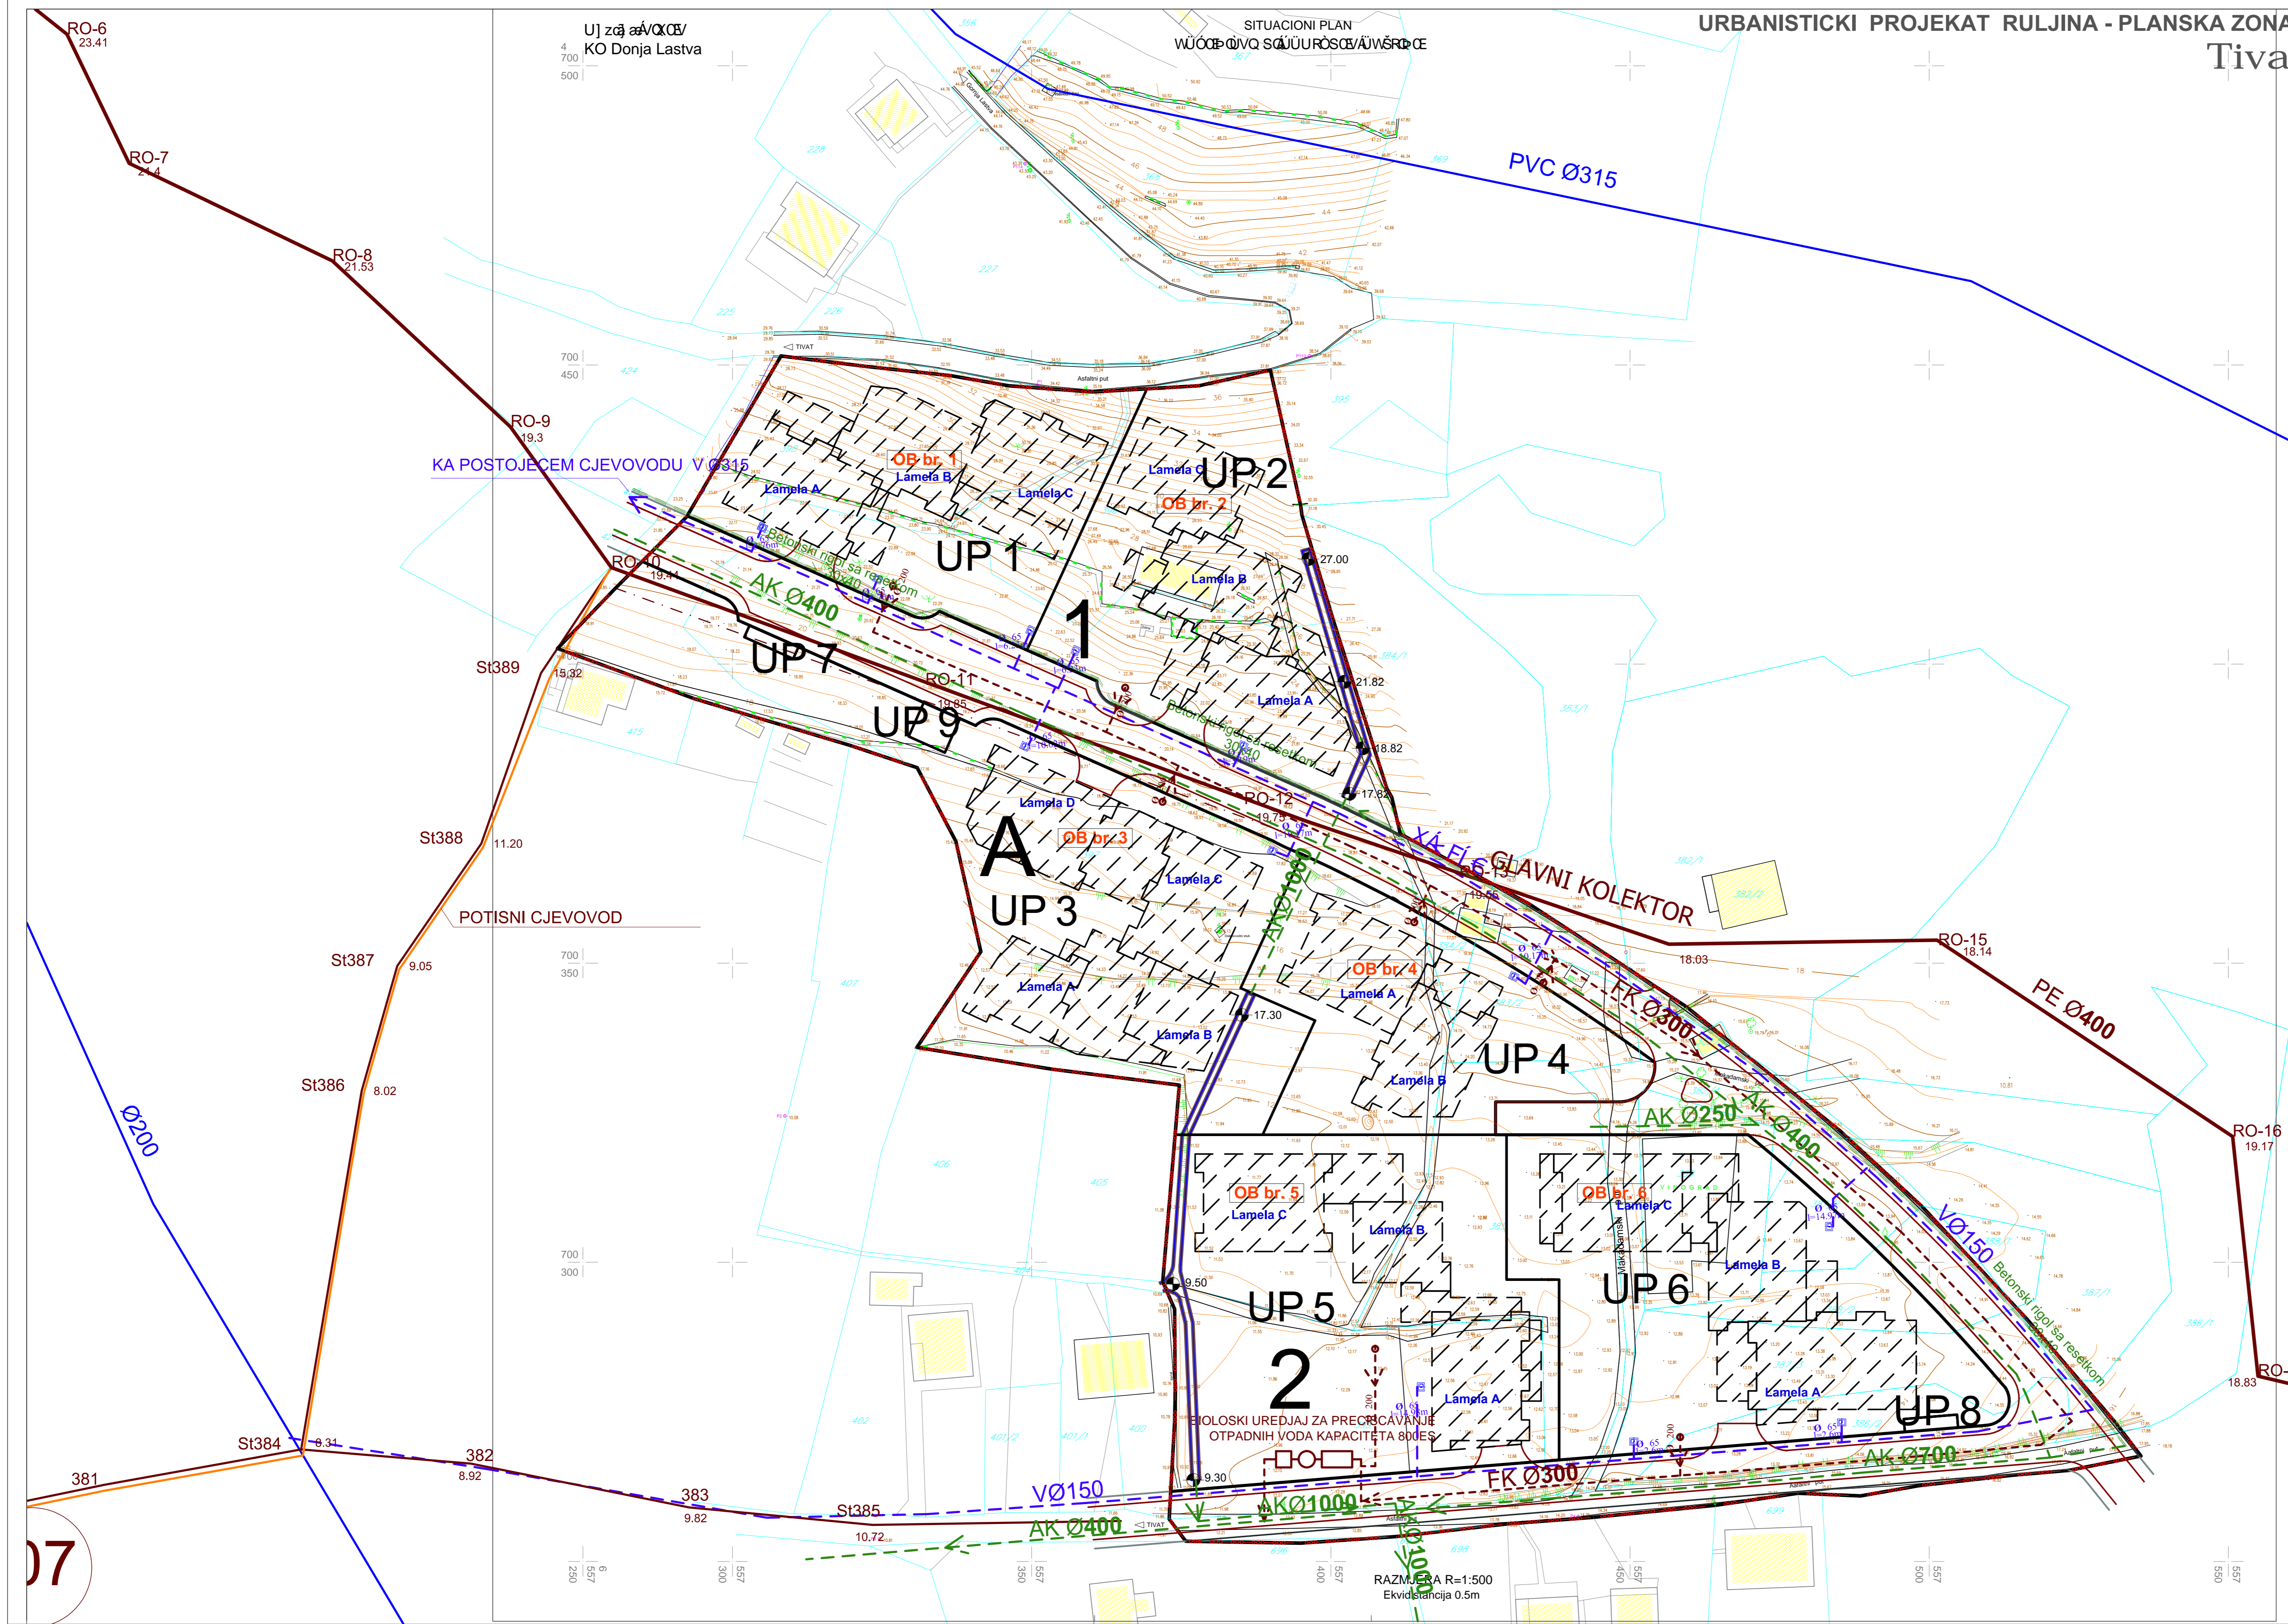

obradivac planske dokumentacije: TEHNOEKONOMSKI INŽENJERING - PODGORICA	
URBANISTICKI PROJEKT RULJINA	
faza izrade: PREDLOG PLANA	Skupština Opštine TIVAT Predsjednik Skupštine, Ivan Novosel, s.r.
Opština TIVAT: Odluka o donošenju Urbanističkog projekta Ruljina, broj: 0304-318, Tivat 28.12.2012god.	
HIDROTEHNIČKA INFRASTRUKTURA	
godina izrade:	2012.g
RAZMJERA	1:500
BROJ PRILOGA	15
naručio: planske dokumentacije: OPŠTINA TIVAT	
Odgovorni planer: Lidija Milovanovic dipl.ing arhitekture	Pecat pravnog lica koje je izradilo plan :
Planer faze: Nikola Simovic dipl.ing hidrotehnike	direktor : Zoran Jokić dipl.ing gradj.