
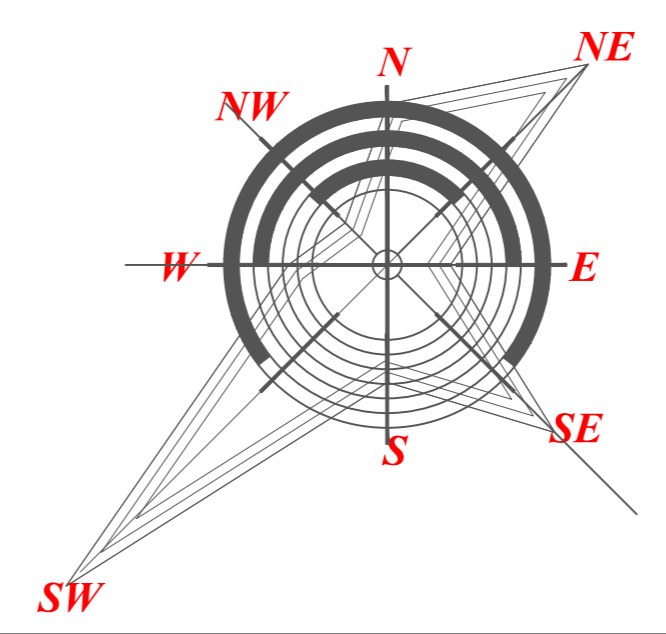


Uj za
KO Donja Lastva

SITUACIONI PLAN
WUOCBIVQ SAUURQSCB/AUWSRQCE

URBANISTICKI PROJEKAT RULJINA - PLANSKA ZONA 2.3
Tivat

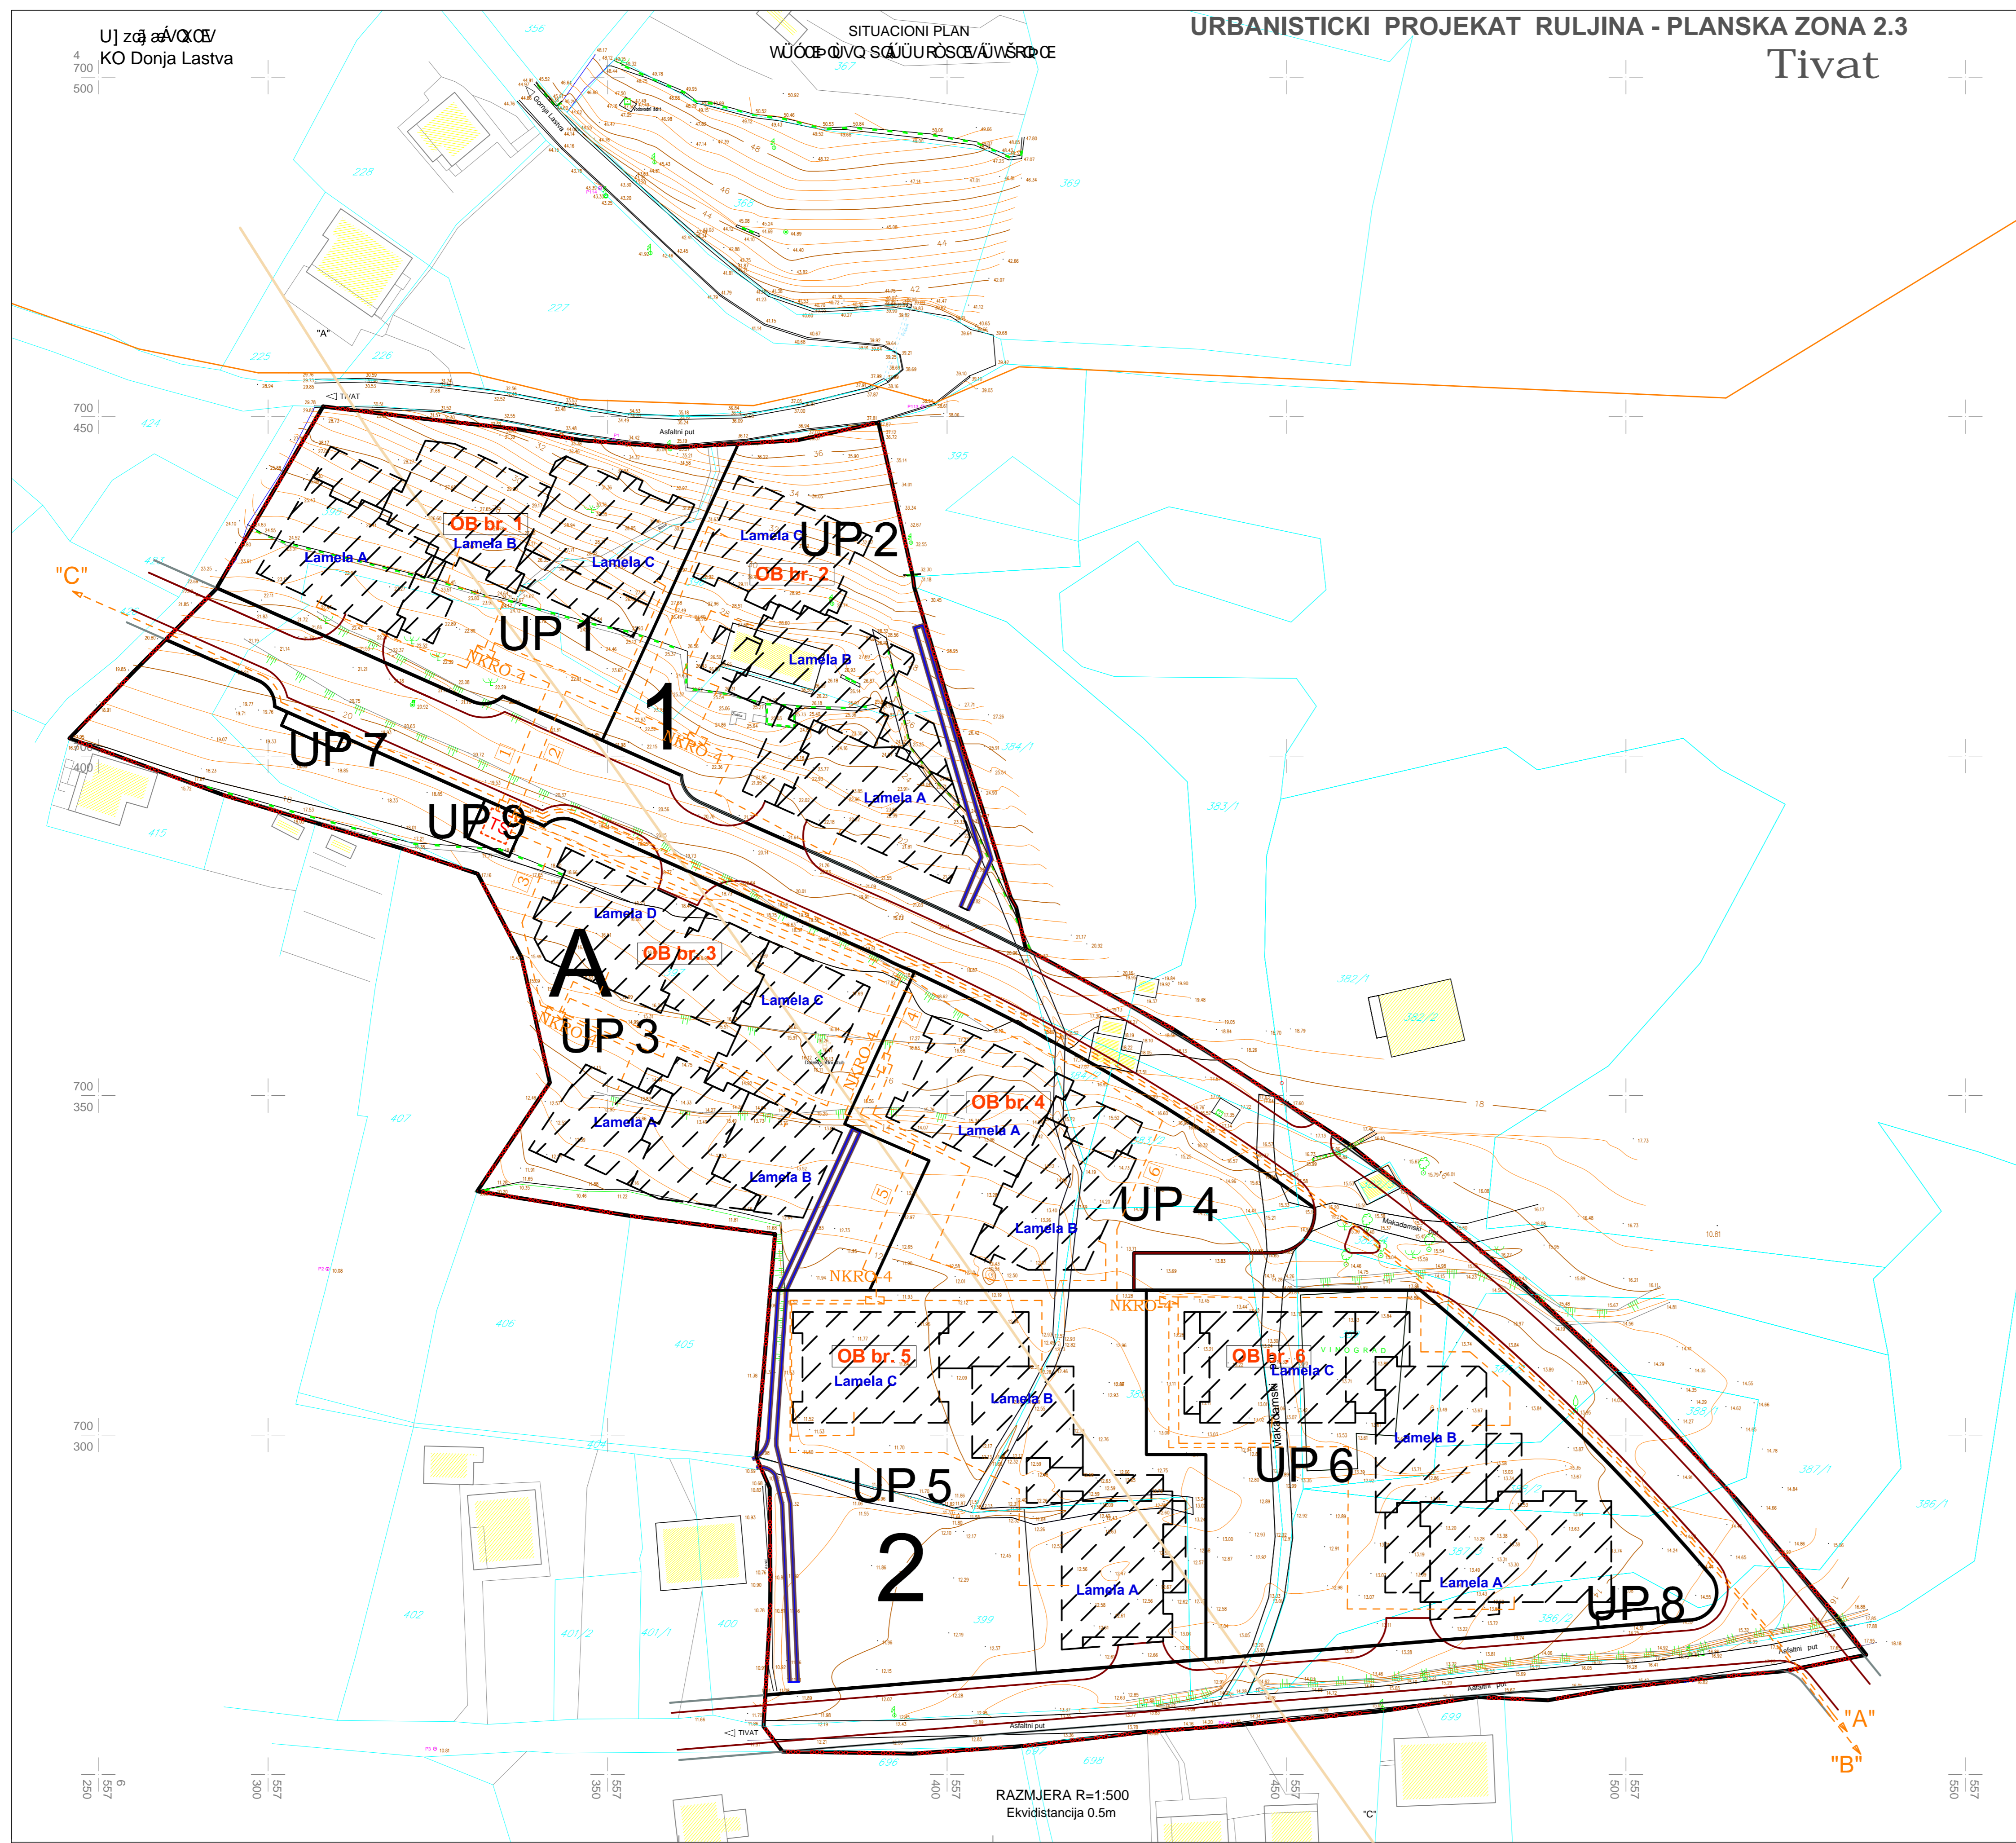

- LEGENDA:
- granica zahvata UP-a
 - Vazdusni DV 35 -ukida se
 - Kabel 10 kV - postojeći
 - Planirani kabel tip 3x XHE 48/A 1x240 mm2, 10 kV
 - NDT 10/0,4 kV, 2x630 kVA - planirana
 - "A" kabel prema TS 10/0,4kV Tomicici
 - "B" kabel prema TS 35/10kV Tivat
 - "C" kabel prema trafostanici u DUP-u Donja Lastva
 - Planirani kabel 2 x PP00 4x 95 mm2 od TS do NKRO-4
 - Planirani kabel 2 x PP00 4x 70 mm2 od TS do NKRO-4
 - Planirani kabel 2 x PP00 4x 150 mm2 od TS do NKRO-4
 - Planirani kabel 2 x PP00 4x 120 mm2 od TS do NKRO-4
 - Planirani kabel 0,4 kV od TS do ulaza u objekte
 - Planirani ormar NKRO-4

obradjivac planske dokumentacije:
TEI TEHNOEKONOMSKI INŽENJERING -PODGORICA

URBANISTICKI PROJEKAT
RULJINA

Izrada: PREDLOG PLANA
Opština TIVAT:
Odluka o donošenju Urbanističkog projekta Ruljina,
broj:0304-318 ,Tivat 28.12.2012god.

Skupština Opštine TIVAT
Predsjednik Skupštine,
Ivan Novosel, s.r.

ELEKTROENERGETSKI
SISTEMI

godina izrade: 2012.g
RAZMJERA 1:500
BROJ PRILOGA 16

narucioc planske dokumentacije:
 OPŠTINA TIVAT

Odgovorni planer:
Lidija Milovanovic dipl.ing arhitekture

Planer faze elektroenergetski sistemi:
Slobodan Vucinic dipl.ing elektrotehnike

Pечат pravnog lica
koje je izradilo plan :

direktor :
Zoran Jokic dipl.ing gradj.