DETALJNI URBANISTIČKI PLAN DONJA LASTVA U TIVTU

PLAN

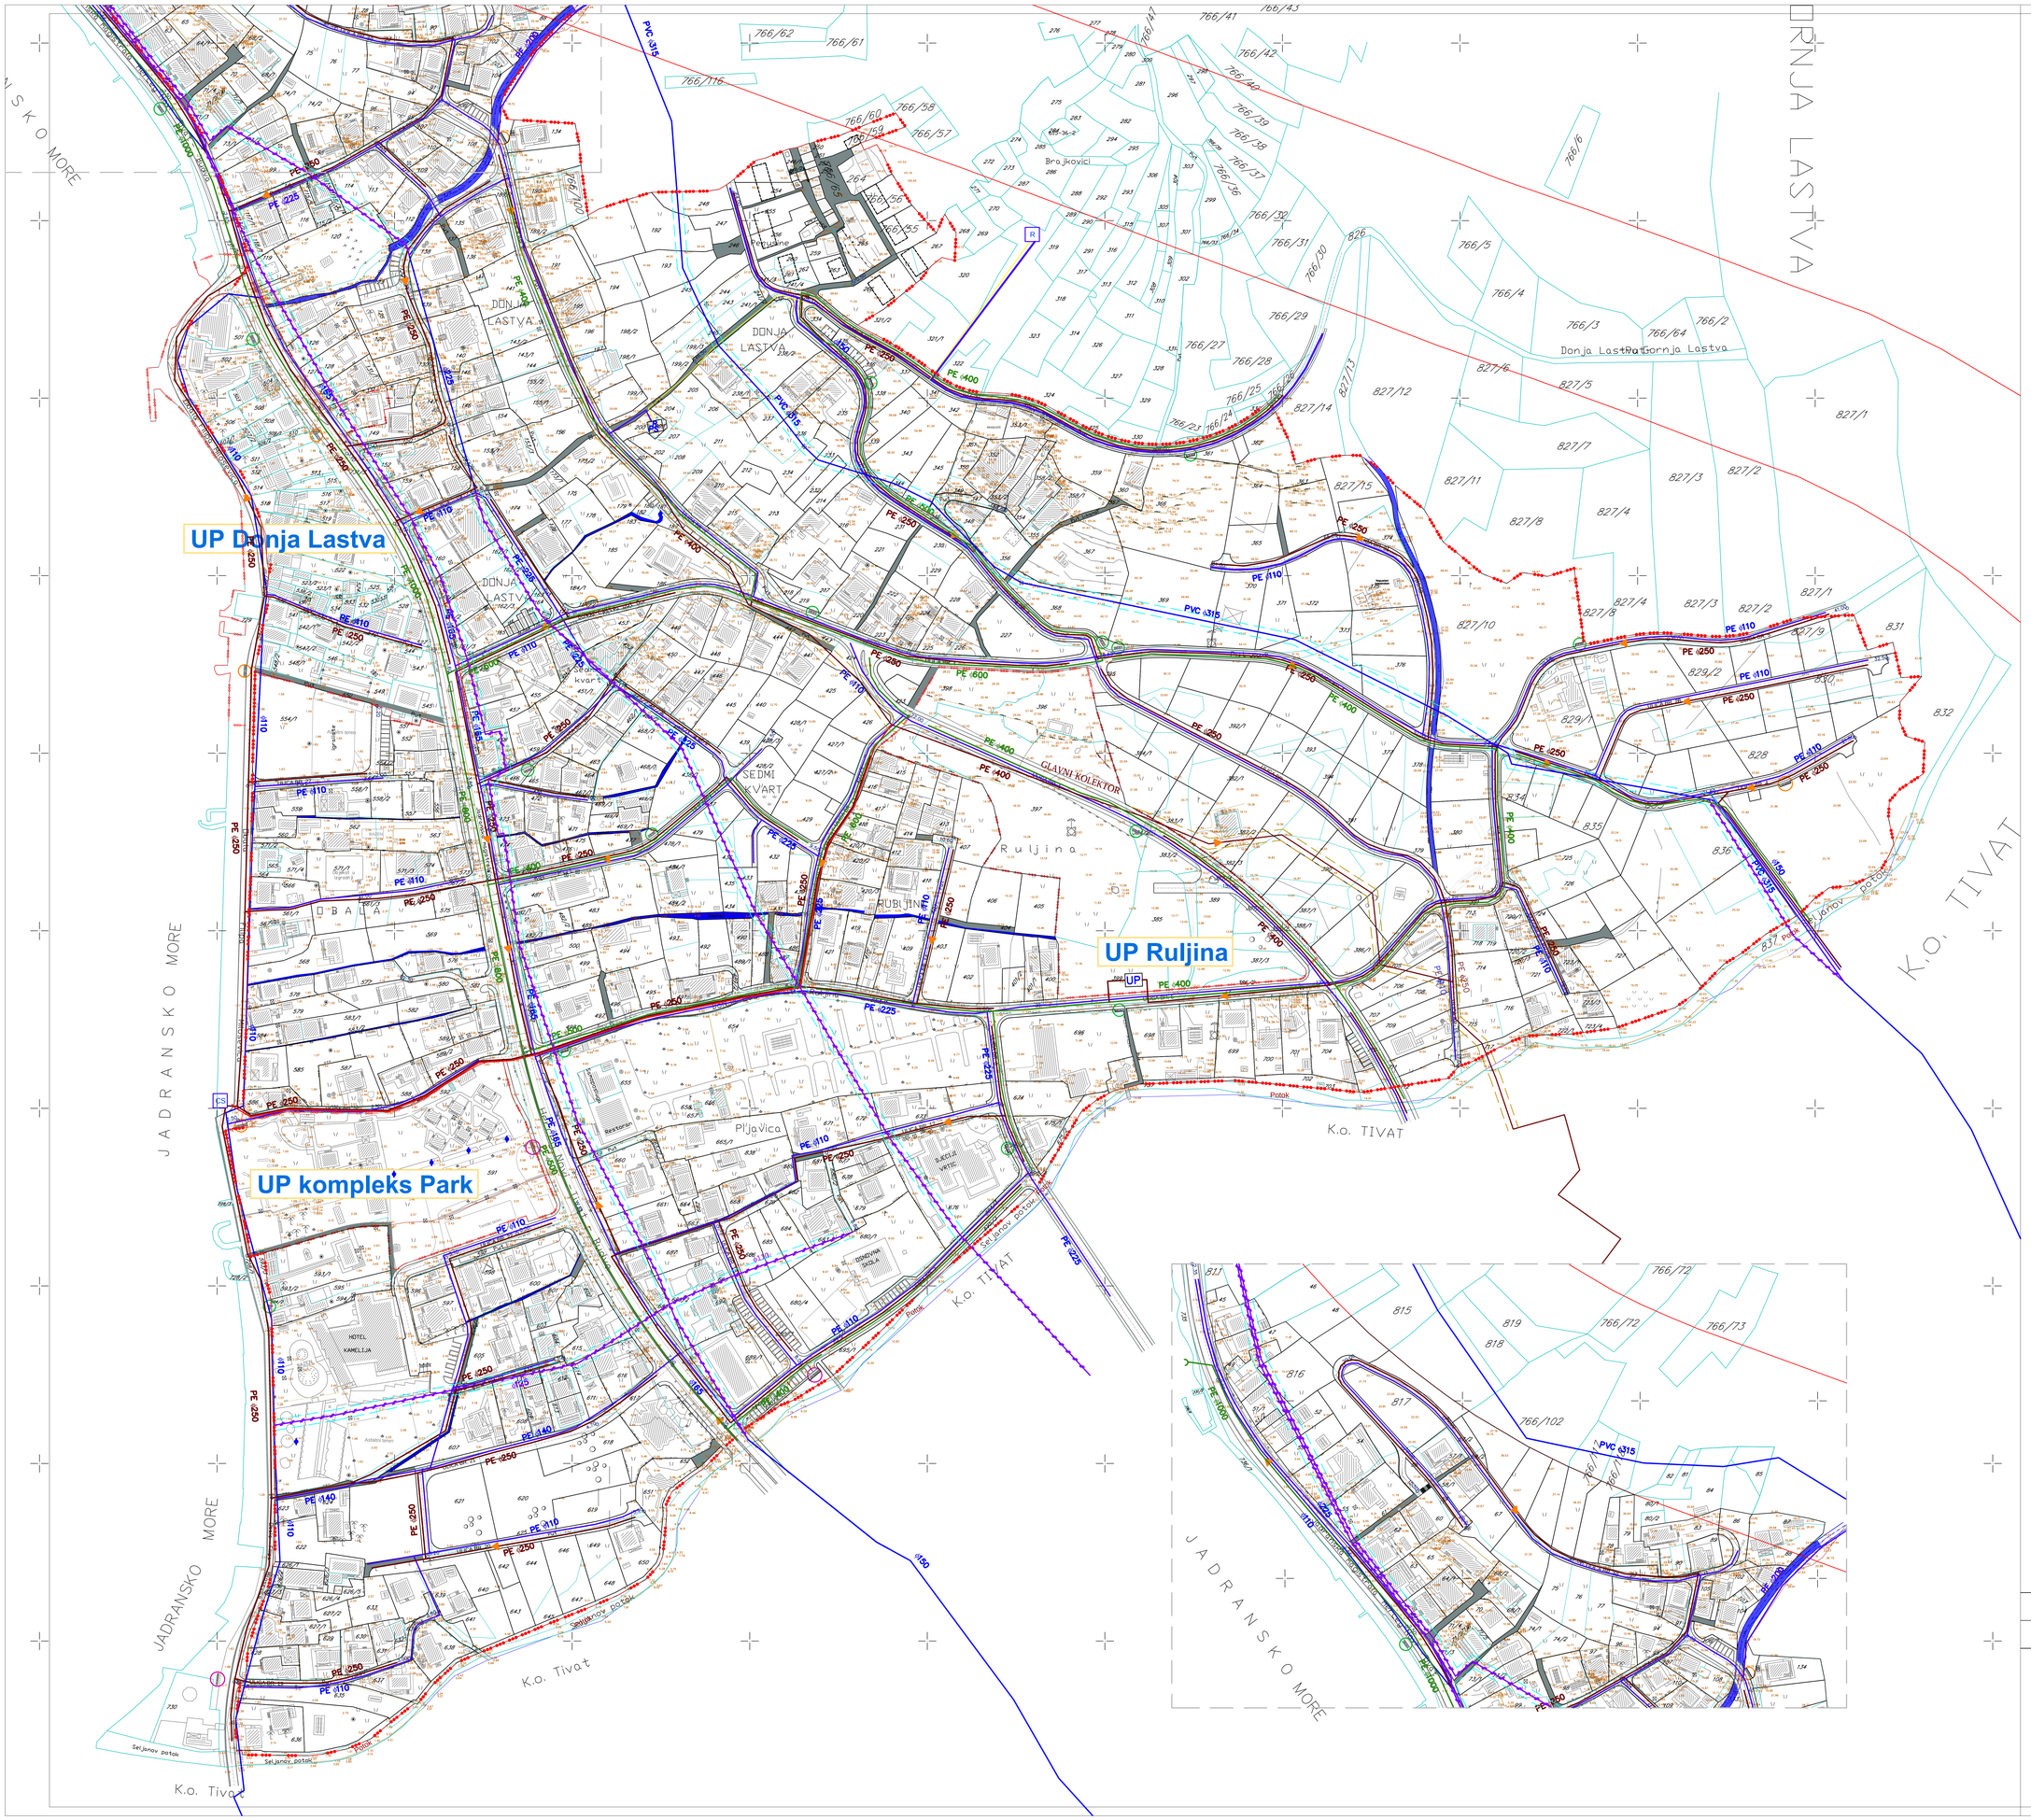

LEGENDA:

- postojeći vodovod
- vodovod koji se ukida sa zonom zaštite do ukidanja
- planirana vodovodna mre'a I zona
- planirana vodovodna mre'a II zona
- R planitani rezervoar
- PS pumpna stanica za vodu
- potisni cevovod za vodu
- planirana fekalna kanalizacija
- planirani fekalni kolektor
- PS pumpna stanica
- potisni cevovod
- UP ure|aj za pre~i}}avanje
- planirana atmosferska kanalizacija
- Zona zaštite cevovoda
- Zona zaštite kolektora

POVRŠINE VODE

- Regulisani potok
- Kanal

- granice UP-a koji se isključuju iz razrade
- granica DUP-a

PLAN HIDROTEHNI^KE INFRASTRUKTURE

R 1:1000 list br.17

Investitor:	Opština Tivat
Obrađivač:	URBANPROJEKT - PREDUZEĆE ZA KONSALTING, URBANIZAM, PROJEKTOVANJE I INŽENJERING

SKUPŠTINA OPŠTINE TIVAT
ODLUKA O DONOŠENJU
DETALJNOG URBANISTIČKOG PLANA
DONJA LASTVA
BR. 0304-317 OD 28.12.2012.

Izrada planske dokumentacije:	"URBANPROJEKT" AD-ČAČAK Direktor: ANDREJA ANDRIĆ, dipl.ing.građ.
Odgovorni planer:	ZORICA SRETENOVIĆ, dipl.ing.arh.
Predsjednik Skupštine opštine Tivat:	IVAN NOVOSEL
Sekretarijat za uređenje prostora i zaštitu životne sredine:	TATJANA JELIĆ