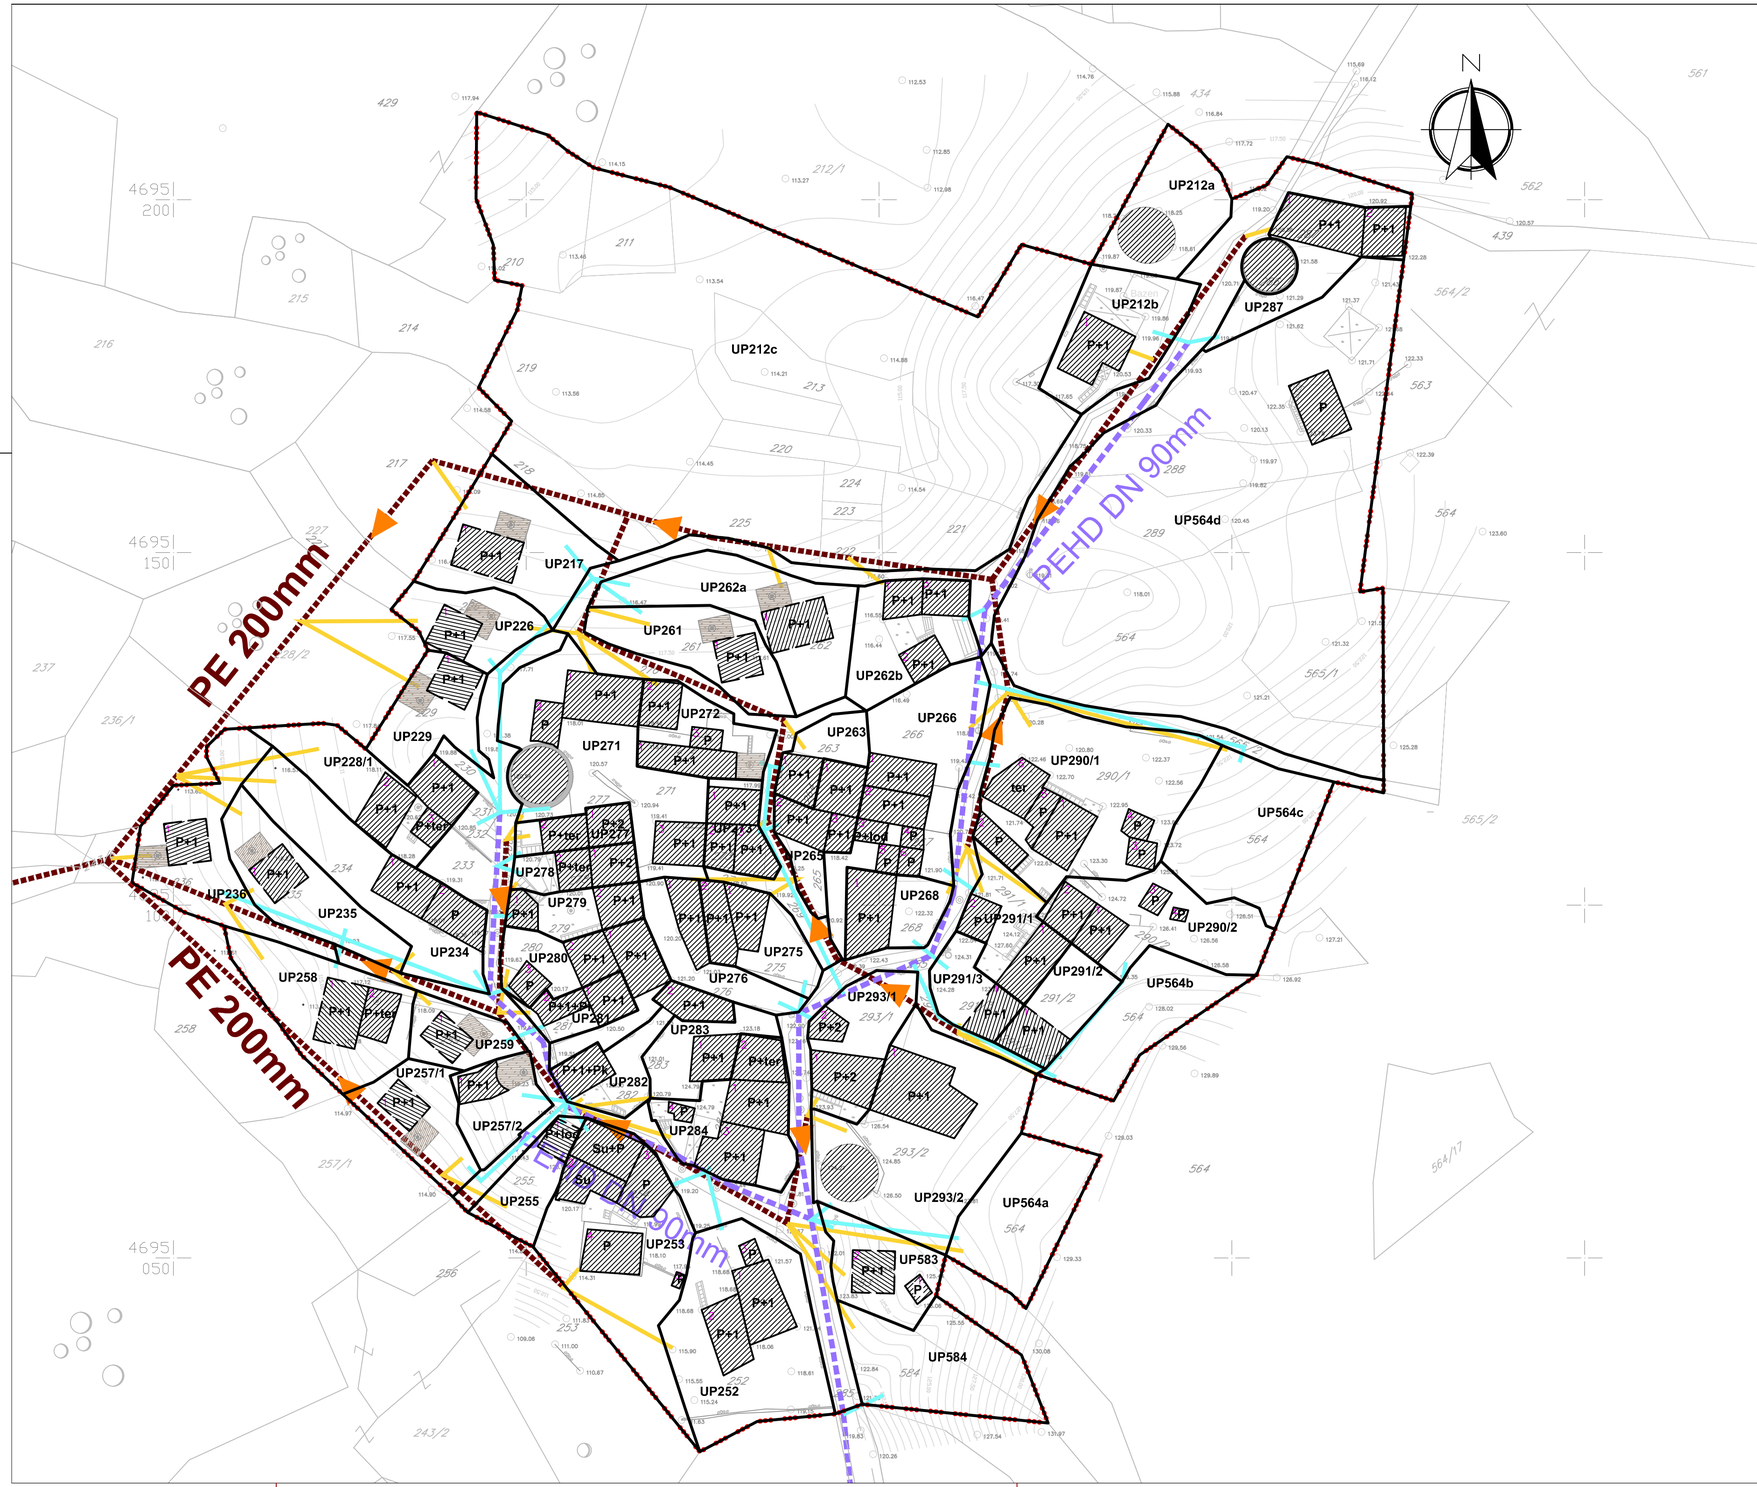

GRANICA OBUHVATA PLANA

GRANICA URBANISTIČKE PARCELE

UP499 OZNAKA URBANISTIČKE PARCELE

P+1 SPRATNOST OBJEKTA

HIDROTEHNIČKA INFRASTRUKTURA - VODOSNABDJEVANJE

PLANIRANI VODOVOD

VODOVODNI KUĆNI PRIKLJUČCI

FEKALNA KANALIZACIJA

PLANIRANI KANALIZACIONI VOD

KANALIZACIONI KUĆNI PRIKLJUČCI

SMJER ODVOĐENJA

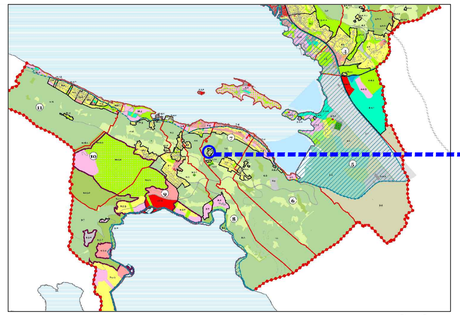

BOGIŠIĆI

list **11** 1:500

PLAN HIDROTEHNIČKE INFRASTRUKTURE

URBANISTIČKI PROJEKAT BOGIŠIĆI

PREDLOG PLANA . . . 2014.

naručilac: Opština TIVAT

obradivač: MonteCEP, Kotor