
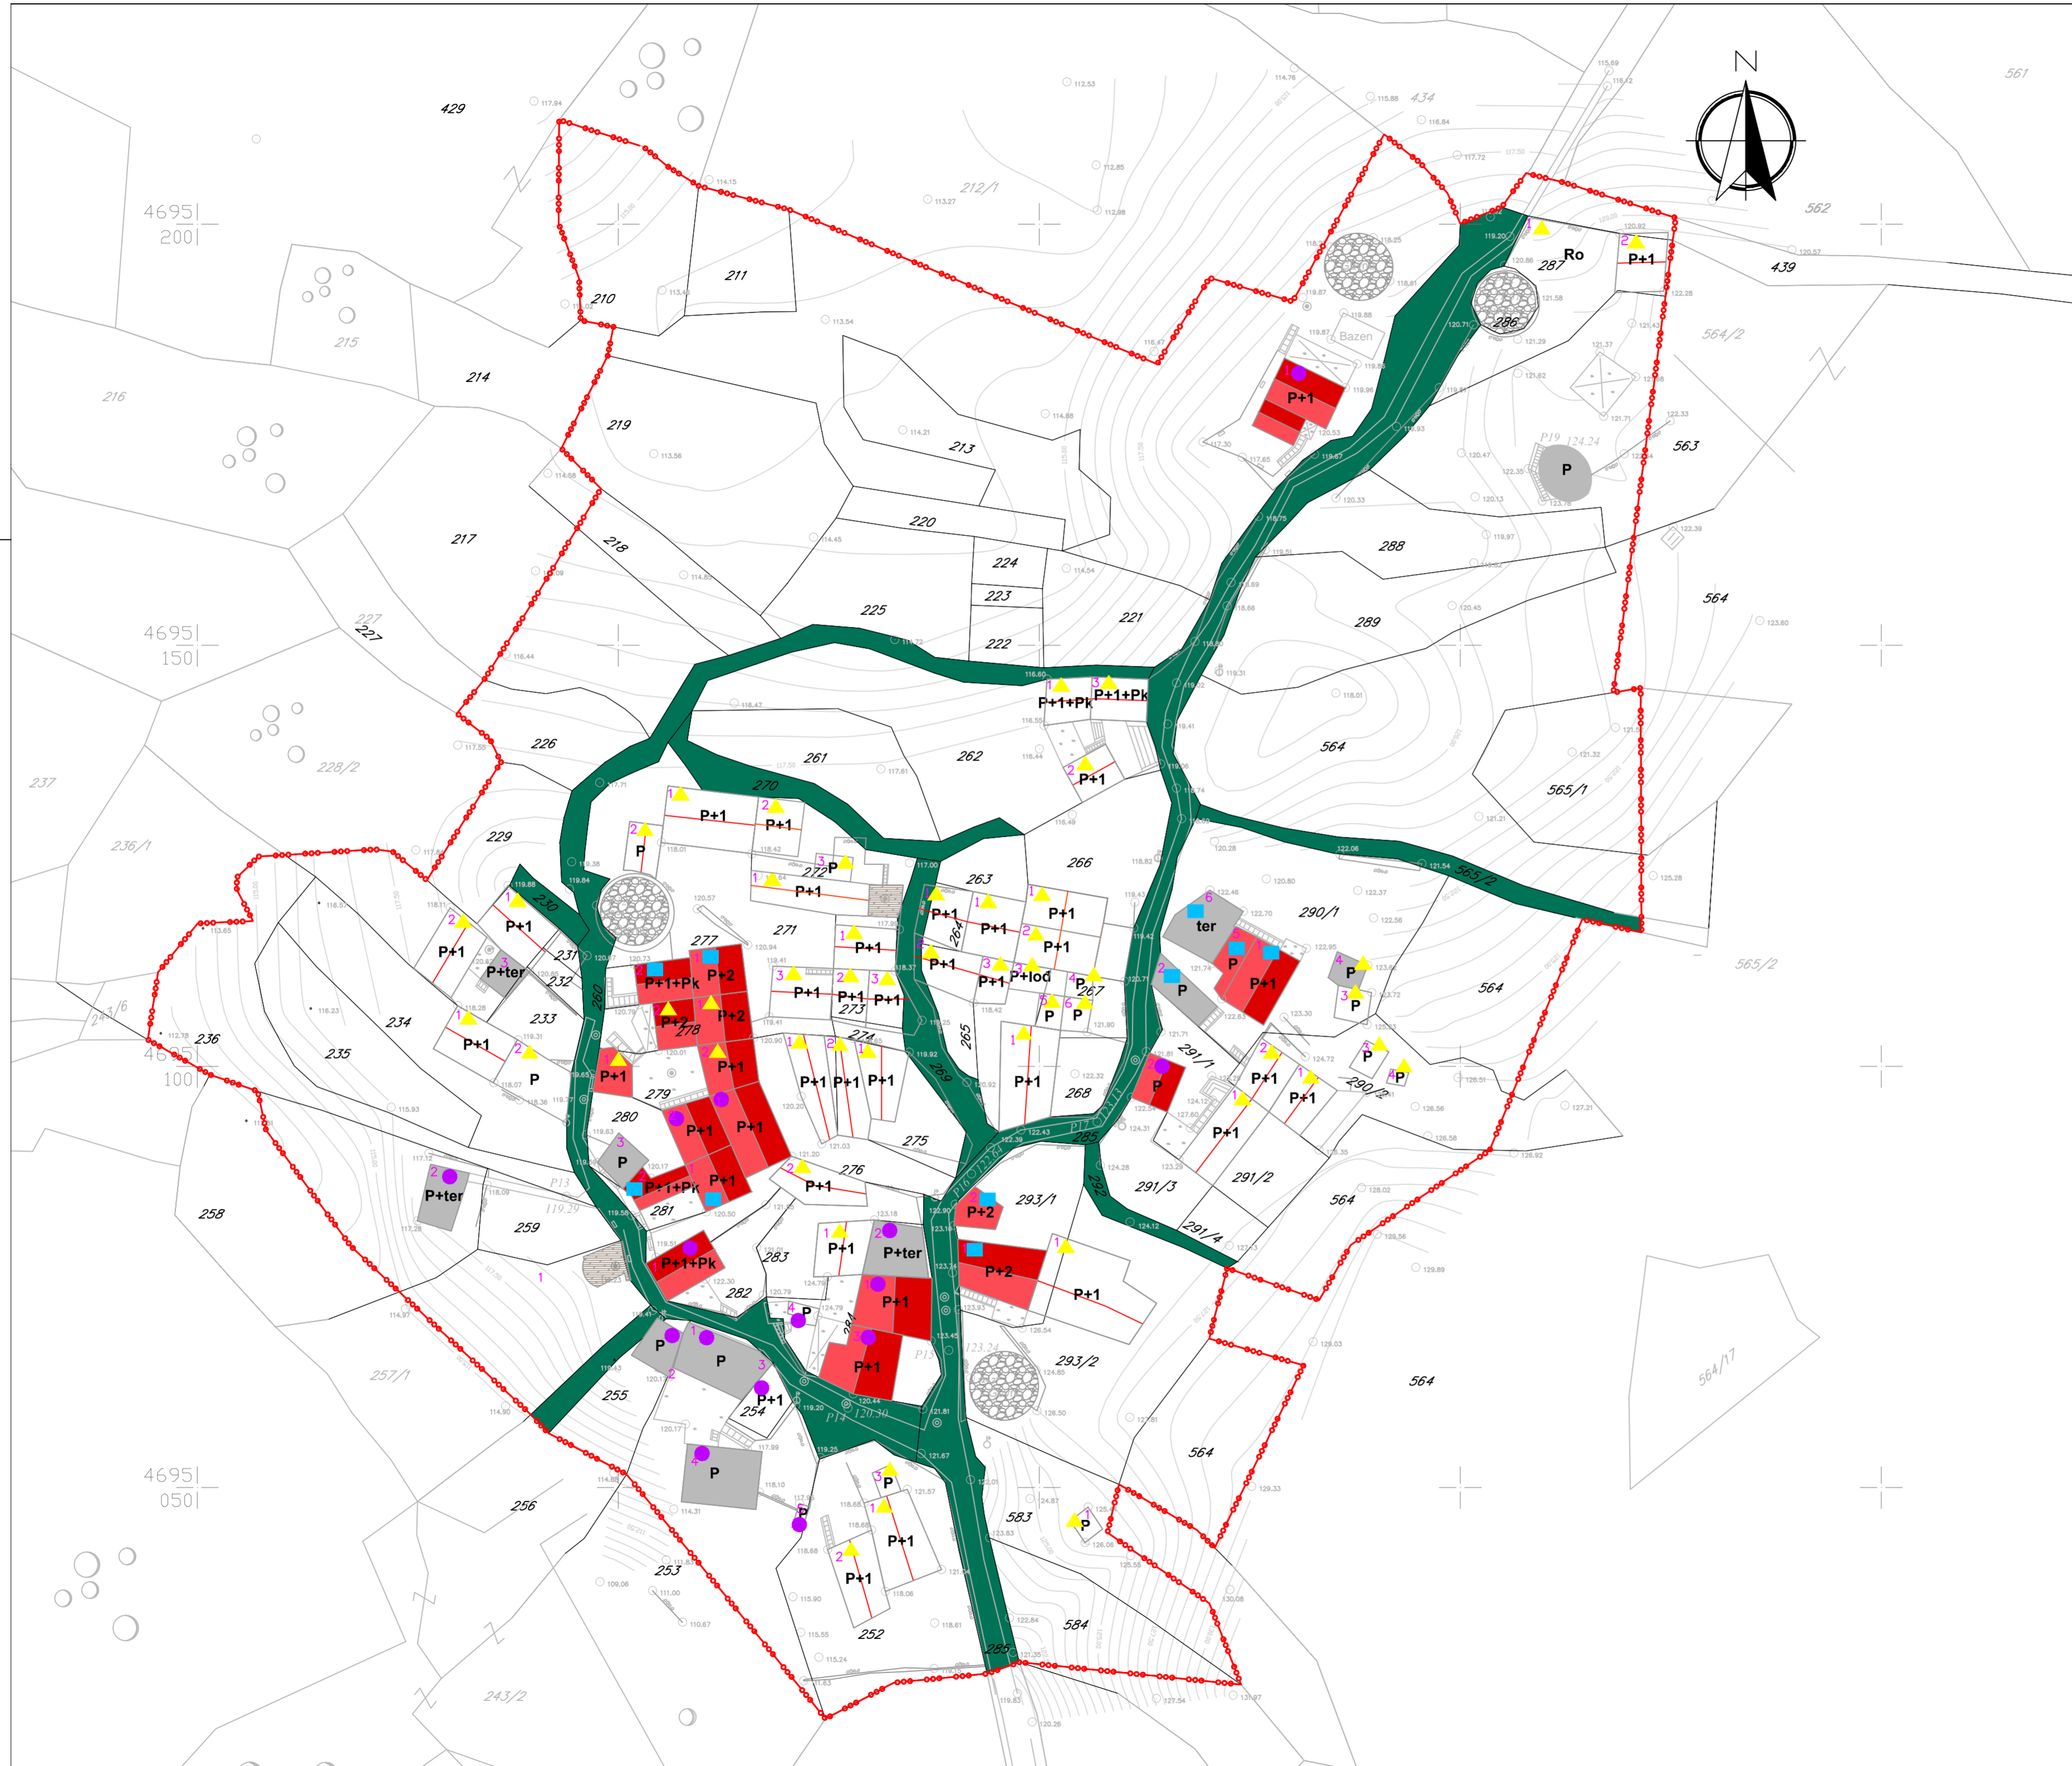


Odluka o donošenju "Urbanističkog projekta Bogišići"  
 Broj: 0304 - 350 - 202 od 29.12.2014.godine

naručilac:  Opština Tivat      predsjednik: *Krsto Bošković*  
 Skupštine opštine



obrađivač:  MonteCEP Kotor      direktor: *Saša Karajović*

odgovorni planer: *Zorana Milošević*      saradnik: *Jelena Franović*  
 Zorana Milošević d.i.a.      Jelena Franović d.i.p.a.








 GRANICA OBUHVATA PLANA

BONITET

-  DOBAR
-  SREDNJI
-  LOŠ

KARAKTERISTIKE FIZIČKIH STRUKTURA

-  KANALICA
-  DRUGE VRSTE CRIJEPA
-  ab PLOČA
-  BEZ KROVNOG POKRIVAČA - RUŠEVINE

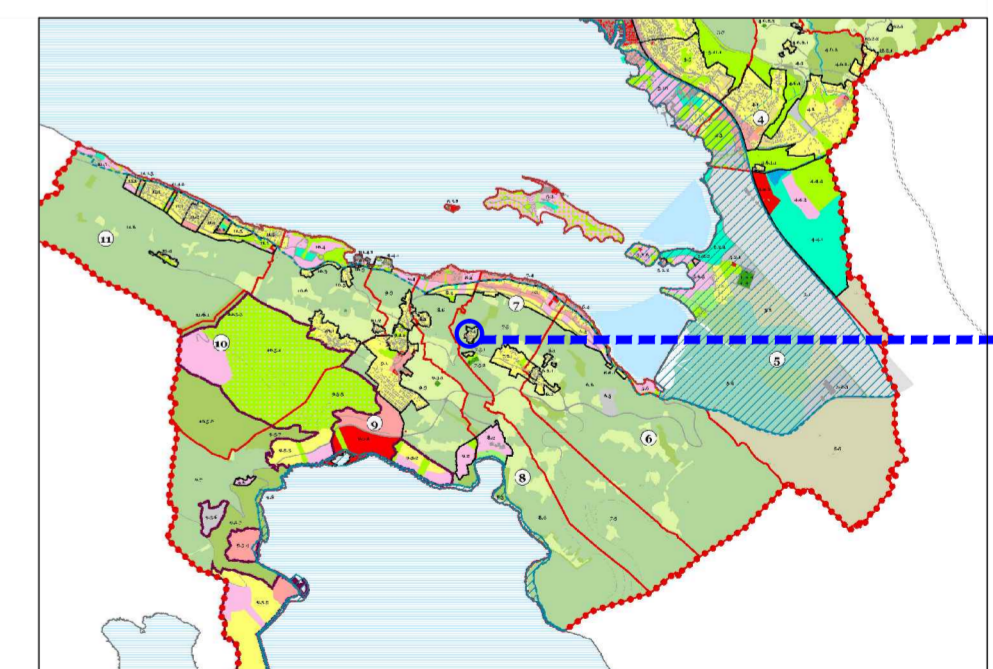

list **04** 1:500  
 ANALIZA POSTOJEĆEG STANJA

URBANISTIČKI PROJEKAT BOGIŠIĆI

PLAN ... 2014.

naručilac:  Opština TIVAT

obrađivač:  MonteCEP, Kotor

BOGIŠIĆI