



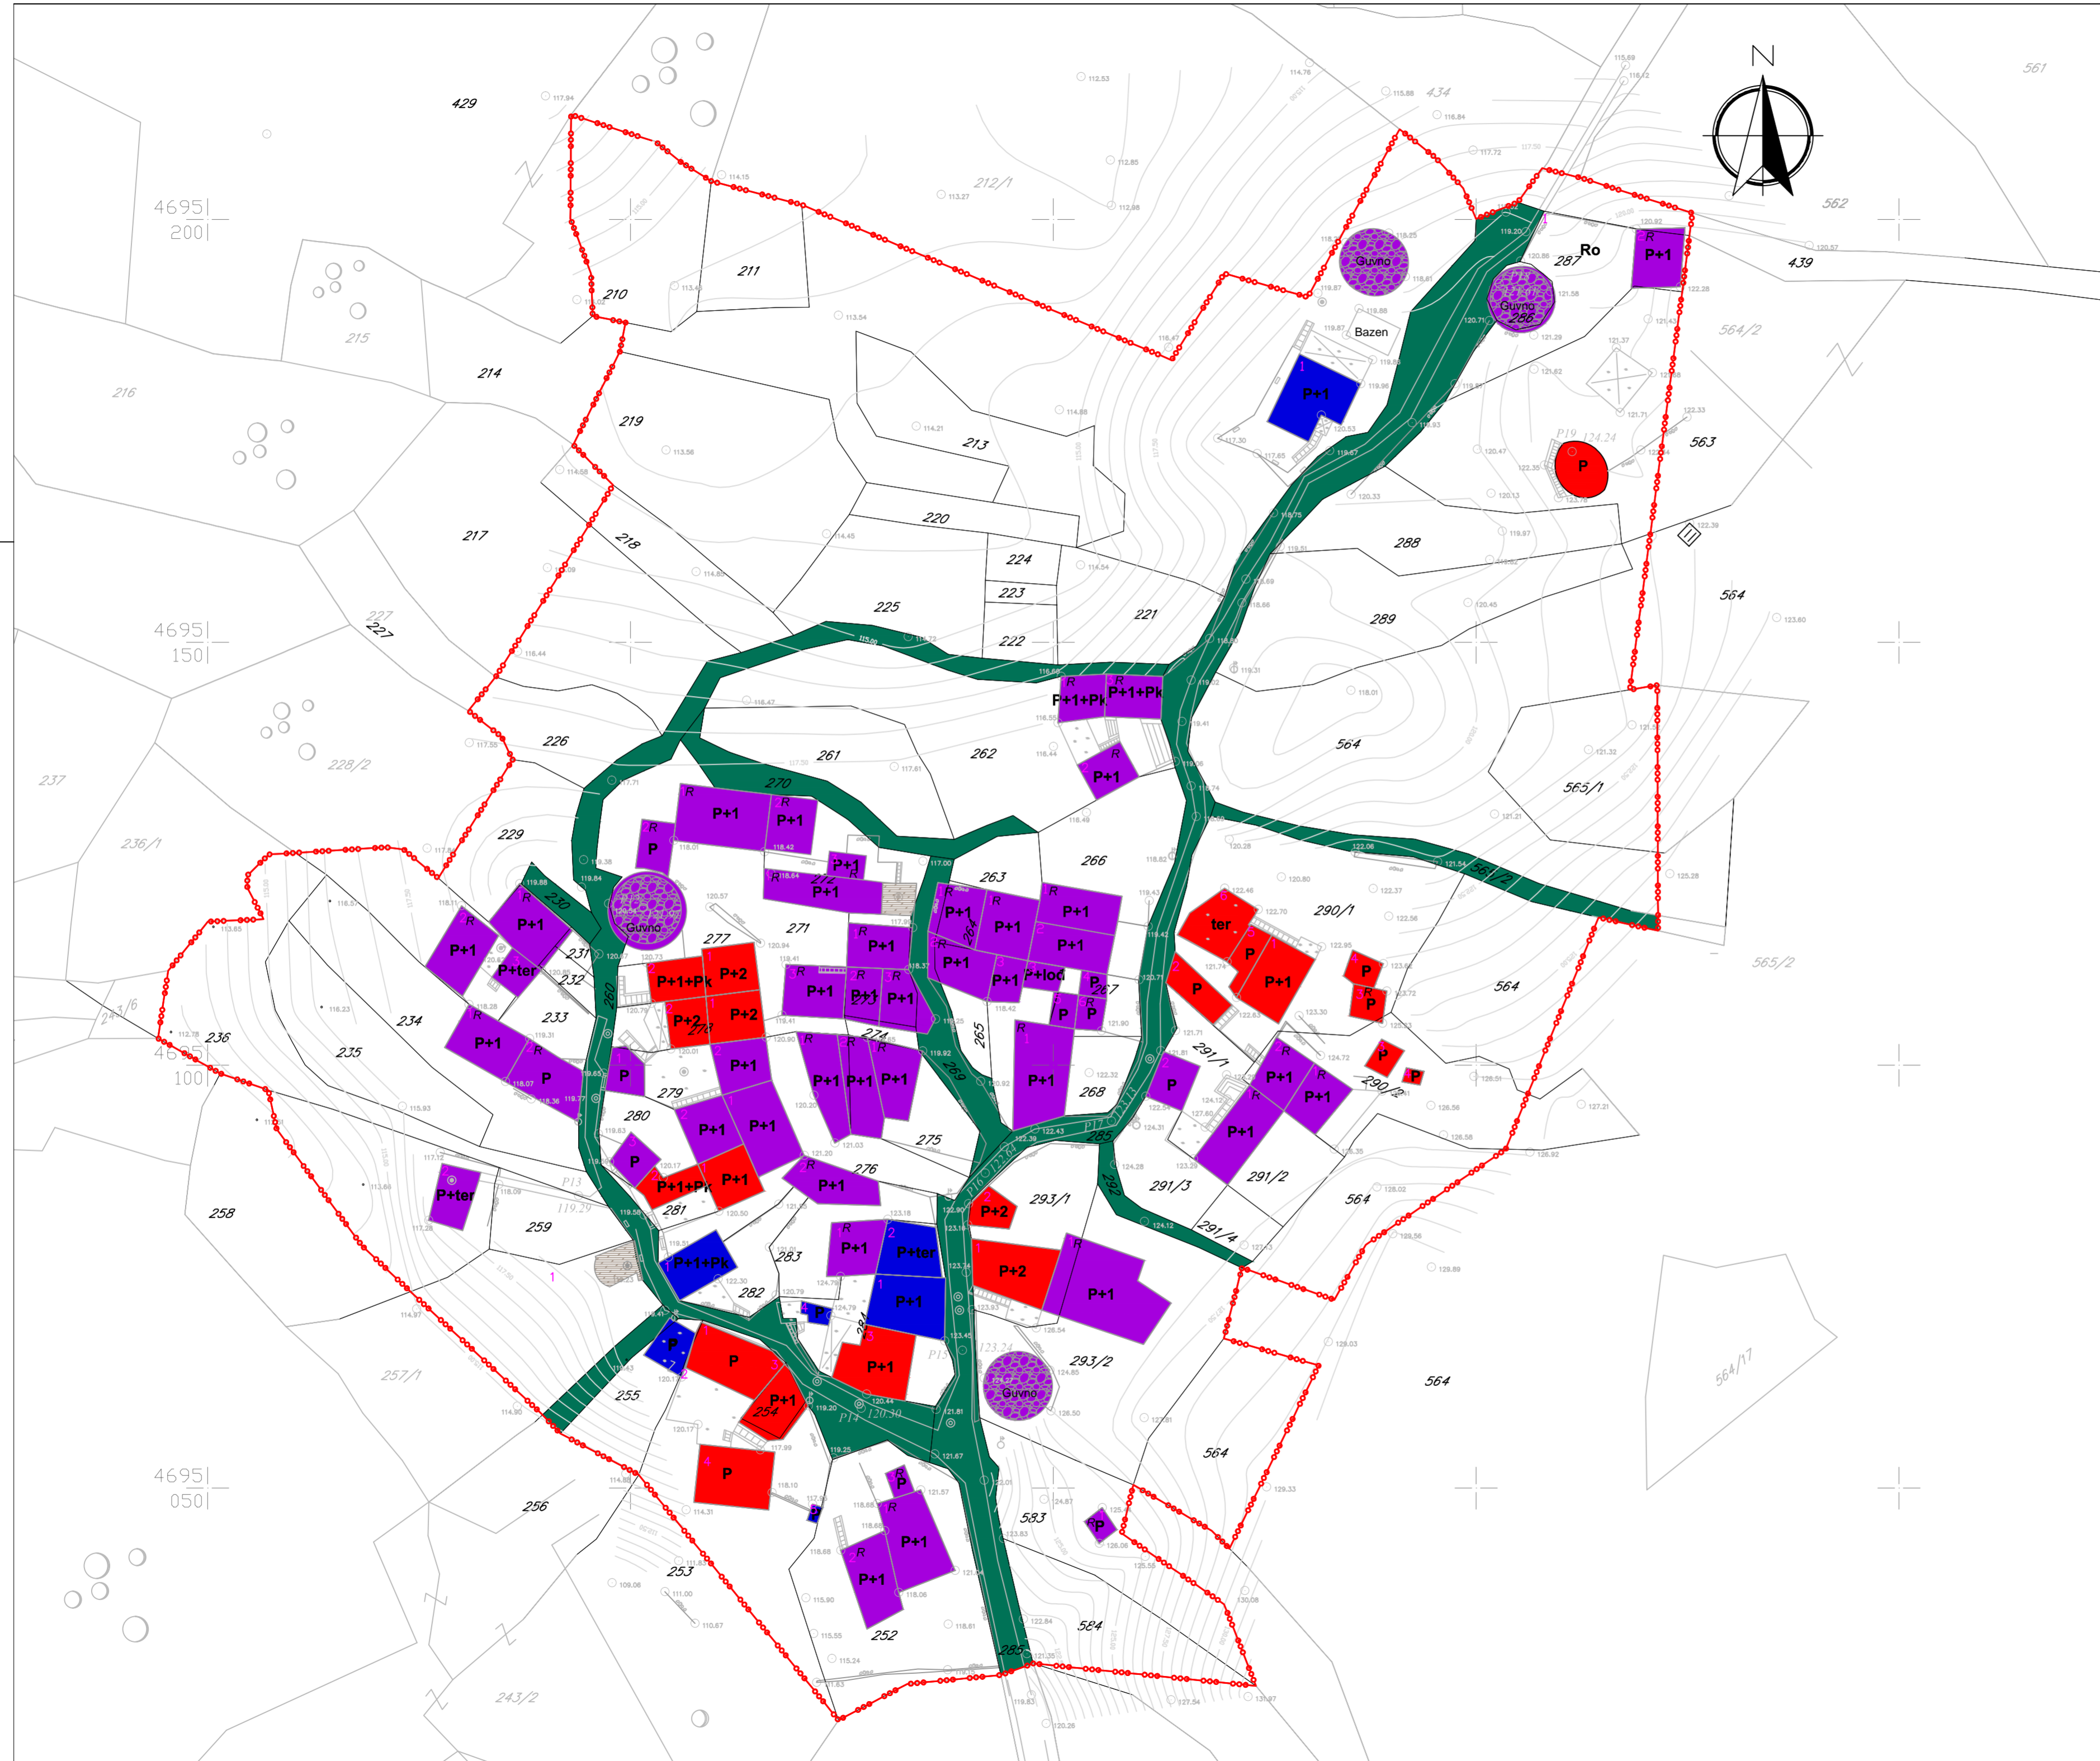



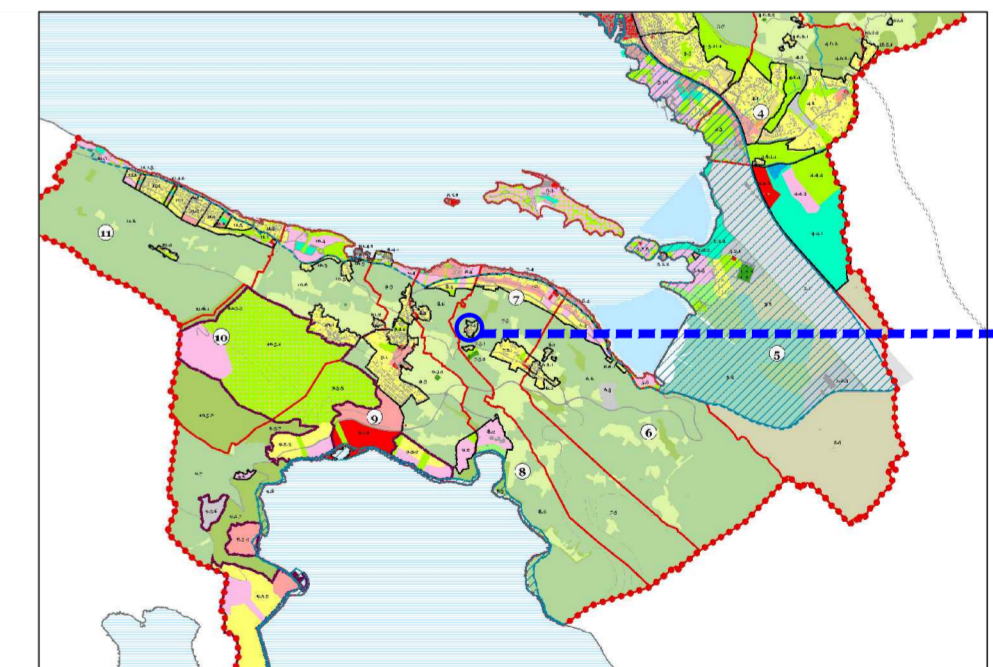
Odluka o donošenju "Urbanističkog projekta Bogišići"  
 Broj: 0304 - 350 - 202 od 29.12.2014.godine

naručilac:	 Opština Tivat	predsjednik Skupštine opštine	<i>Zubostomić</i> Krsti Bošković
obrađivač:	 MonteCEP Kotor	direktor	<i>Štarić</i> Saša Karajović

odgovorni planer:	<i>Zorana Milošević</i> Zorana Milošević d.i.a	saradnik:	Jelena Franović d.i.p.a.
-------------------	---	-----------	--------------------------

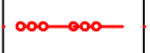

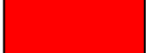-  GRANICA OBUHVATA PLANA
-  ARHITEKONSKO - AMBIJENTALNA VRIJEDNOST
-  SAVREMENA ARHITEKTURA USKLADENA SA AMBIJENTOM
-  INTERVENCIJE PREOBLIKOVANJA  
ARHITEKONSKI NEUSKLADENE
-  RUŠEVINA



**BOGIŠIĆI**

list **06** 1:500  
 VALORIZACIJA ARHITEKONSKOG NASLIJEĐA

**URBANISTIČKI PROJEKAT BOGIŠIĆI**

PLAN . . . 2014.