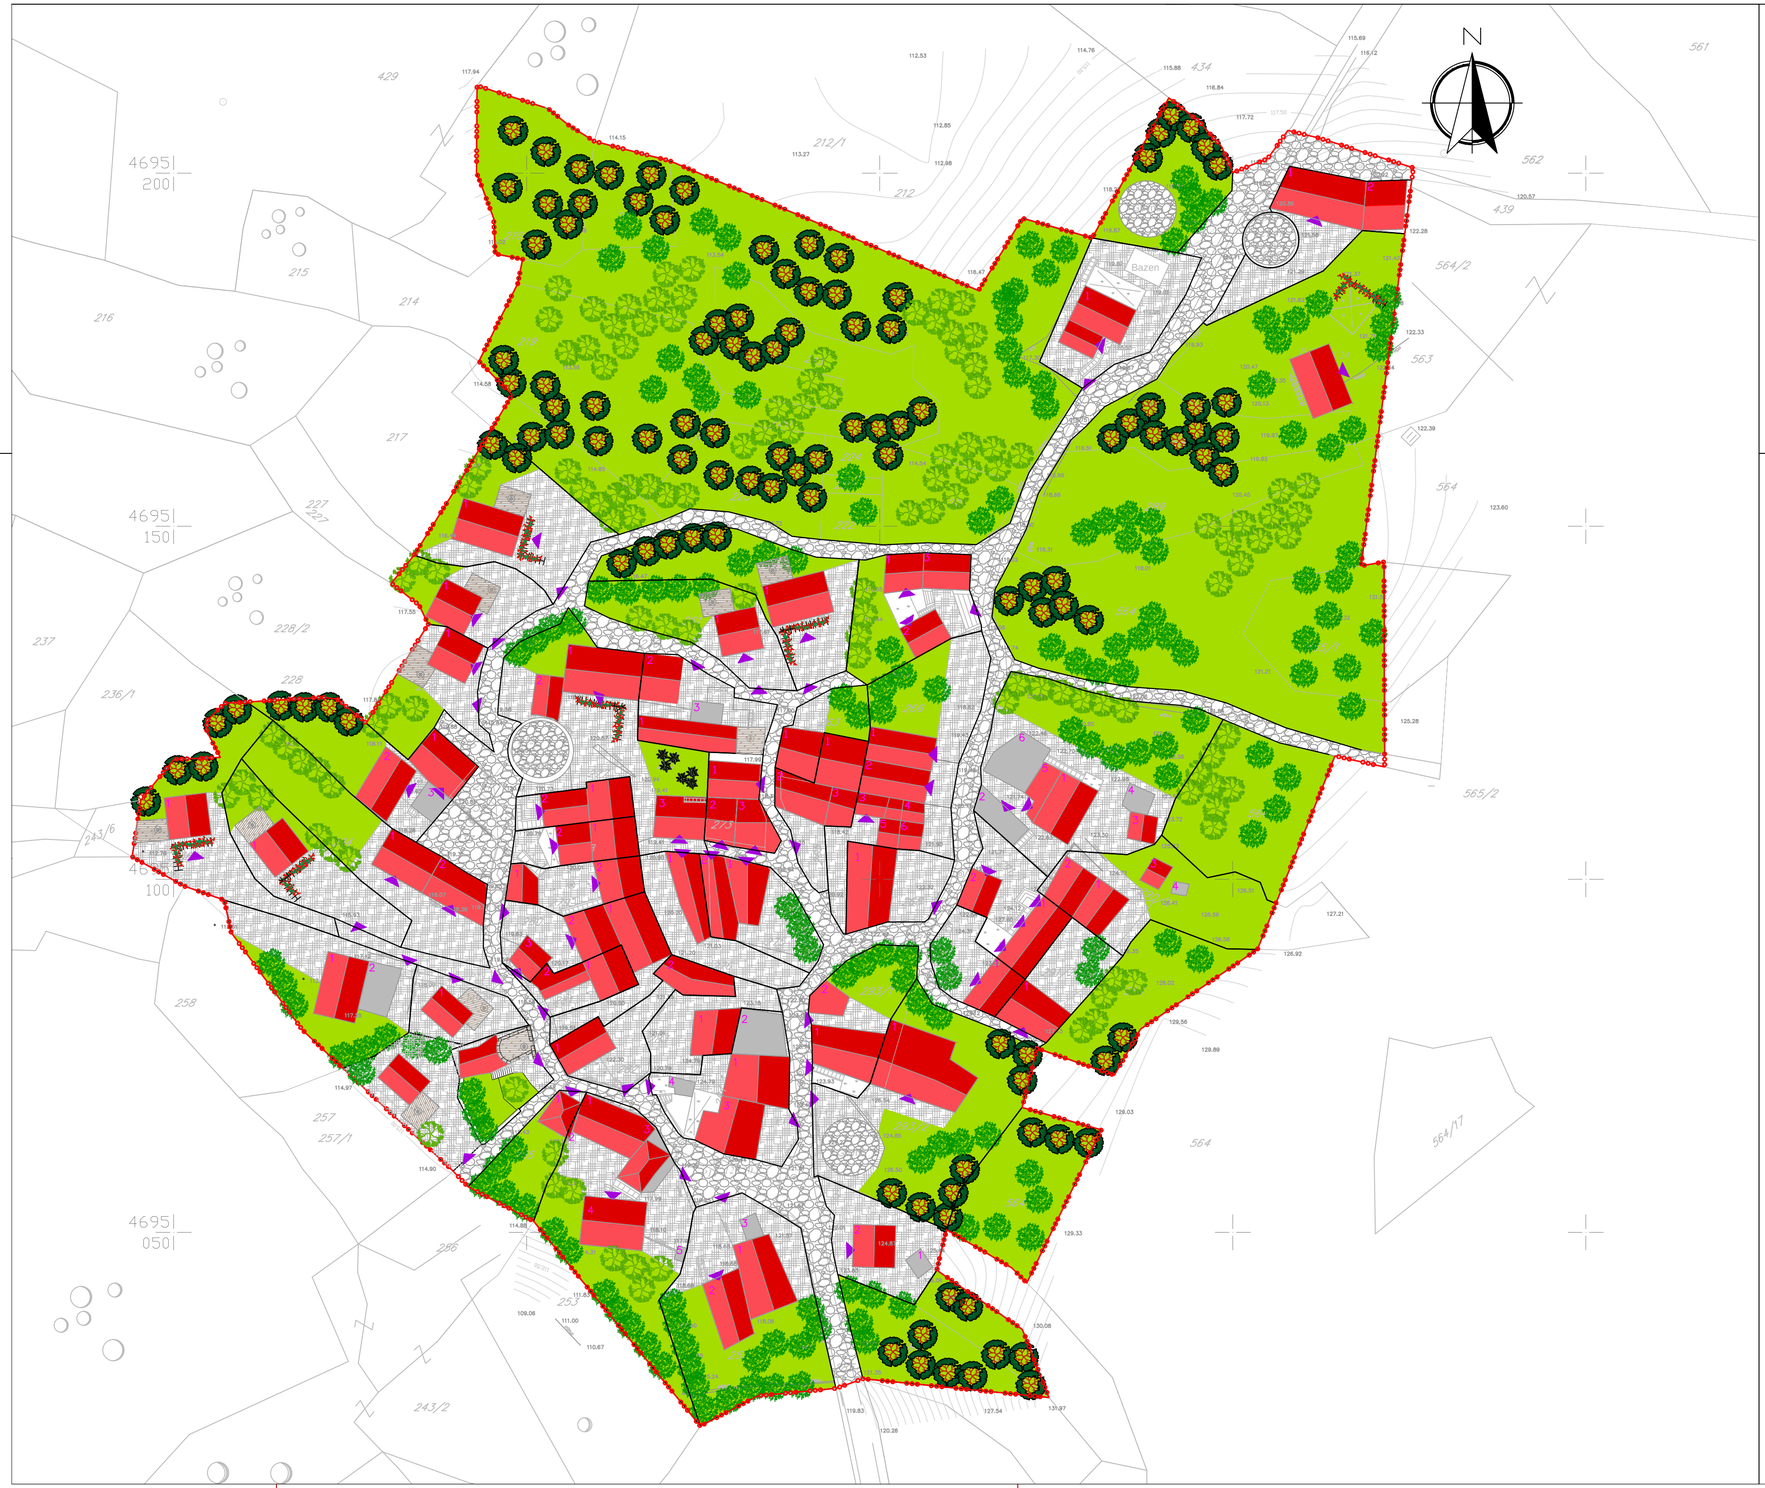

Odluka o donošenju "Urbanističkog projekta Bogišići"
Broj: 0304 - 350 - 202 od 29.12.2014.godine

naručilac:	Opština Tivat	predsjednik Skupštine opštine	Krsto Bošković
obrađivač:	MonteCEP Kotor	direktor	Saša Karajović

odgovorni planer: Zorana Milošević d.i.a	saradnik: Jelena Franović d.i.p.a.

- GLAVNI OBJEKAT
- POMOĆNI OBJEKAT
- BISTJERNA
- PRISTUP PARCELI, KUĆI
- POPLOČANJE - KALDRMA
- POPLOČANJE - LOMLJENI KAMEN, KULIJER PLOČE
- VISOKO ZIMZELENO STABLO
- NISKO ZIMZELENO STABLO
- PERGOLA
- POVRTNJAK

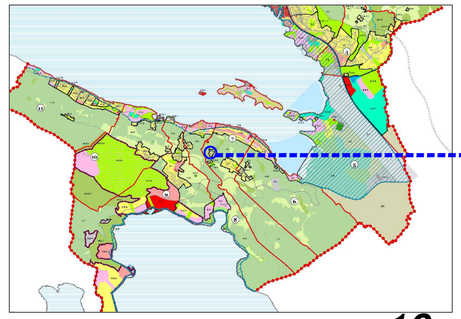

BOGIŠIĆI

list **10** 1:500

KOMPOZICIONI PLAN
RJEŠENJE KROVOVA SA UREĐENJEM PARTERA

URBANISTIČKI PROJEKAT BOGIŠIĆI

PLAN . . . 2014.

naručilac: Opština TIVAT

obrađivač: MonteCEP, Kotor