





Odluka o donošenju "Urbanističkog projekta Bogišići"
 Broj: 0304 - 350 - 202 od 29.12.2014.godine



naručilac:  Opština Tivat predsjednik Skupštine opštine: *Krsto Bošković*
 obradivač:  MonteCEP Kotor direktor: *Saša Karajović*

odgovorni planer: *Zorana Milošević* saradnik: Svetlana Lalić d.i.gr.

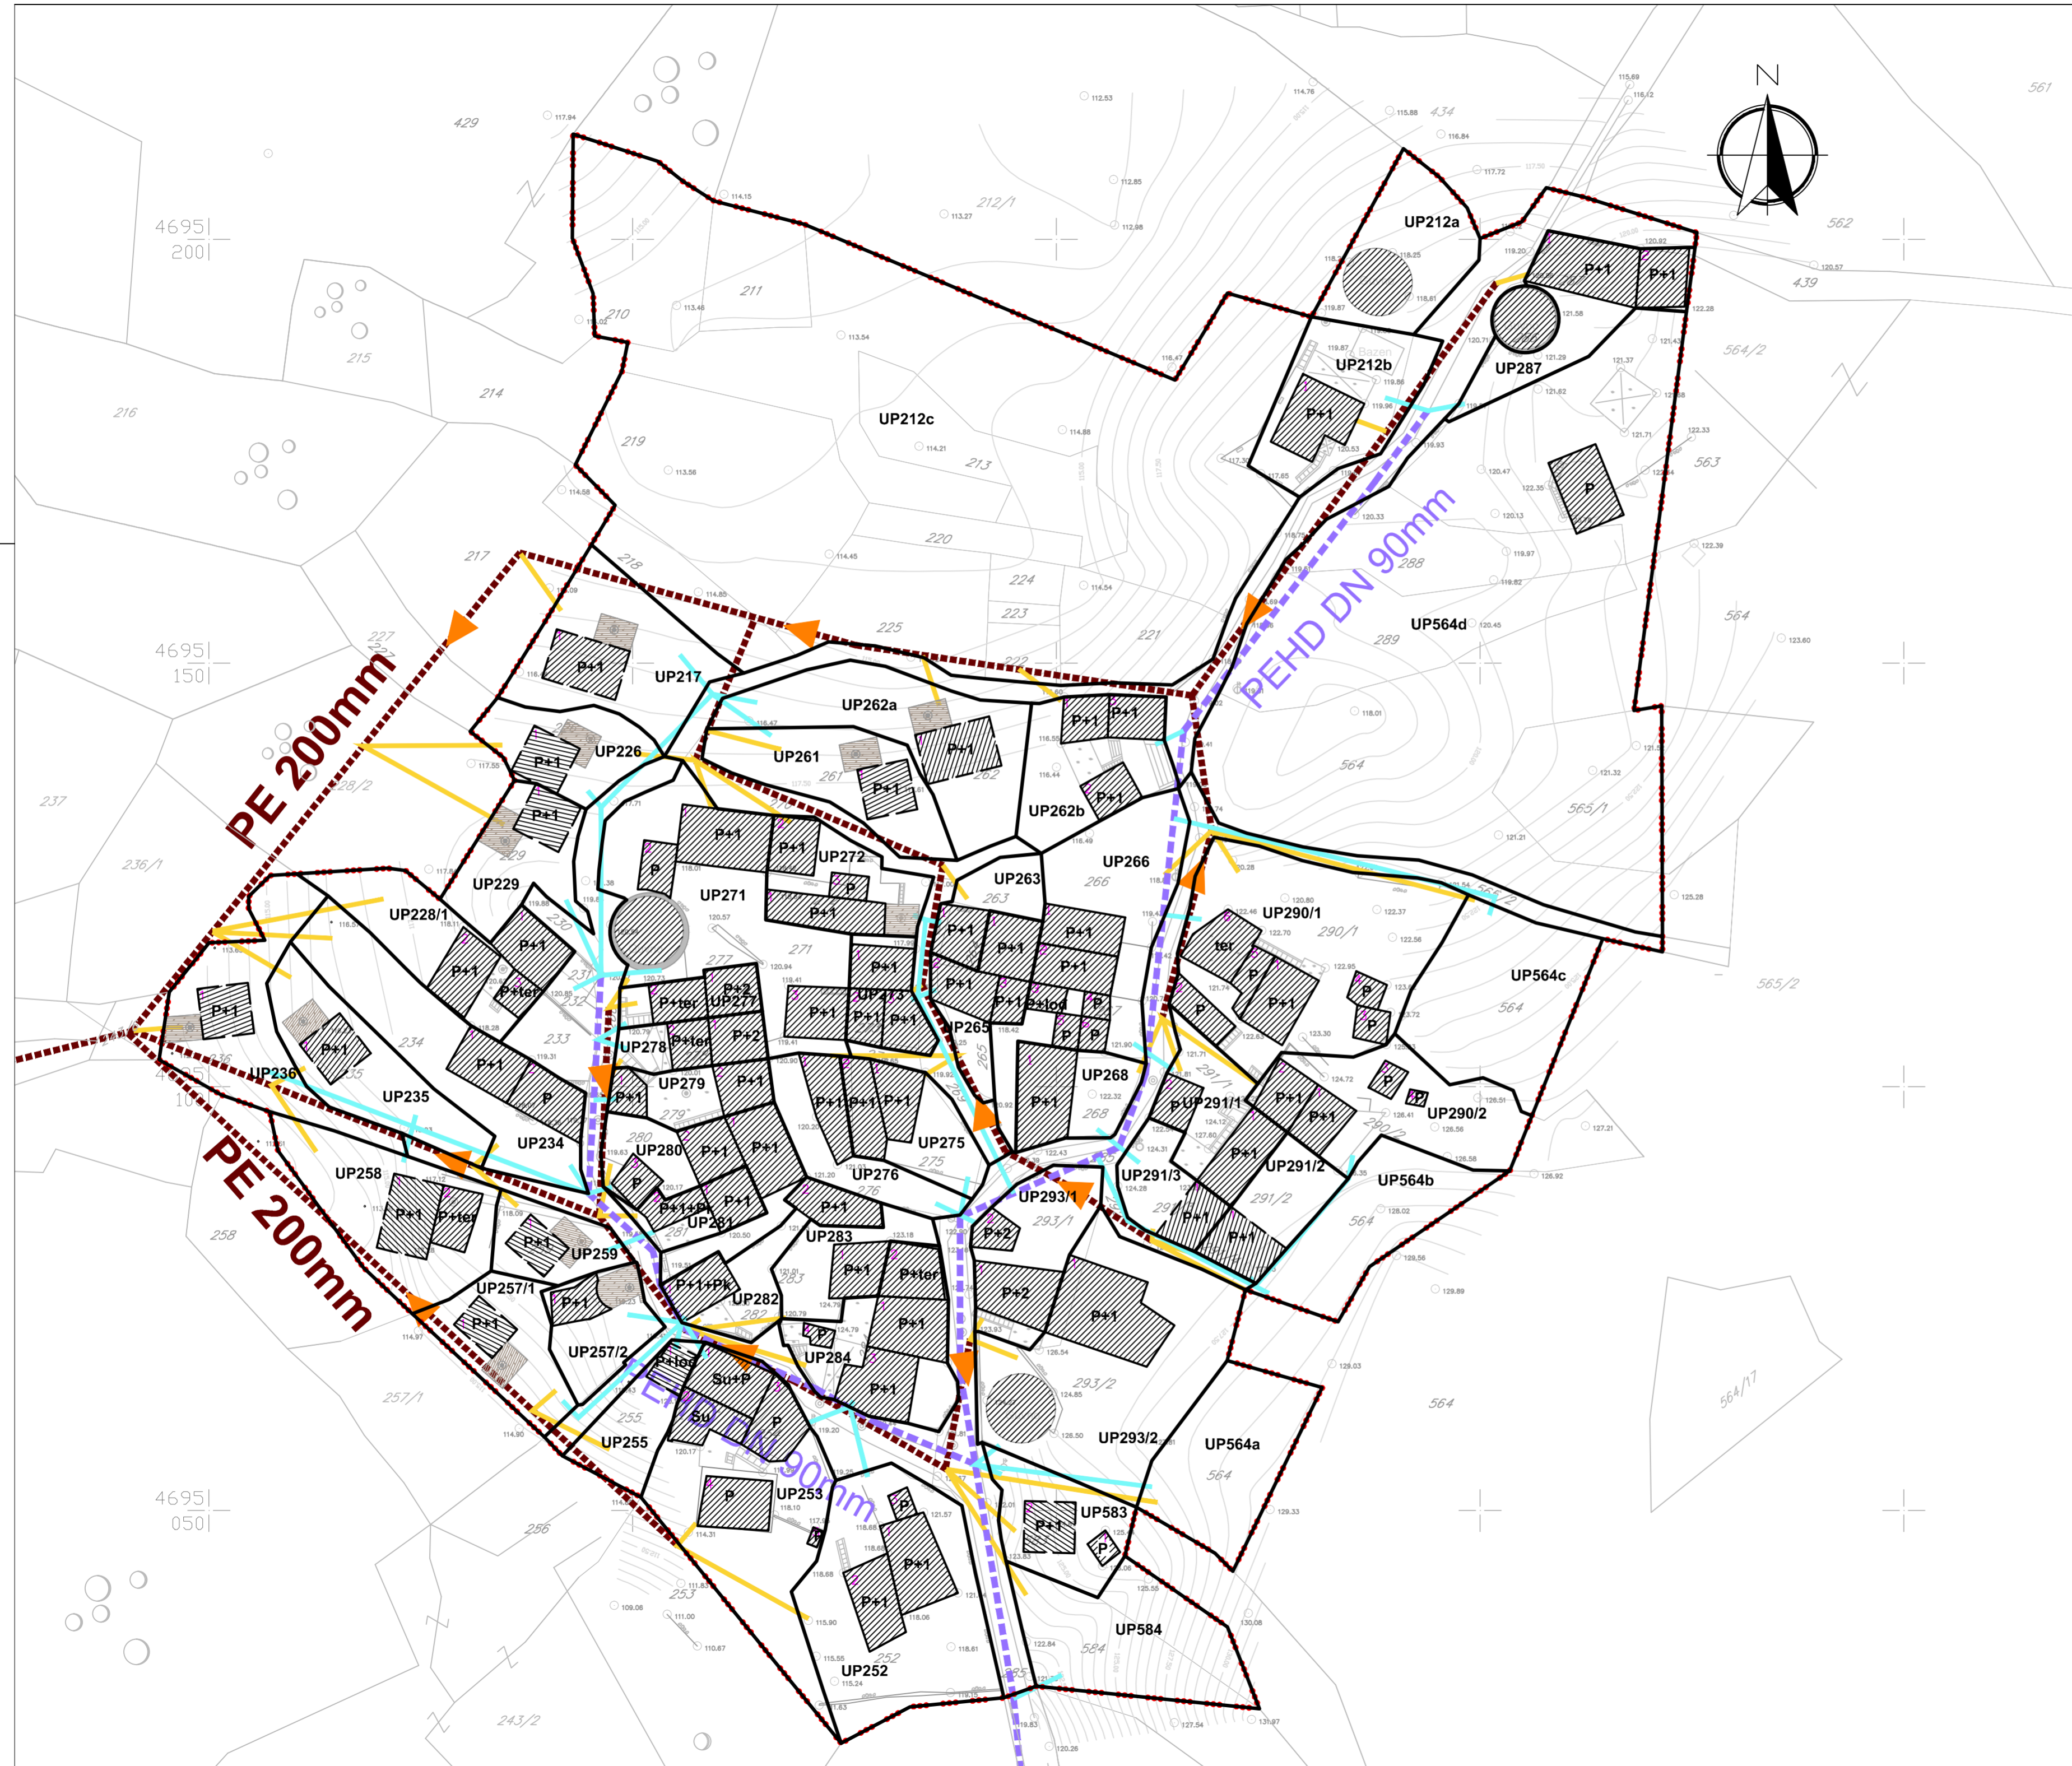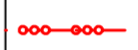




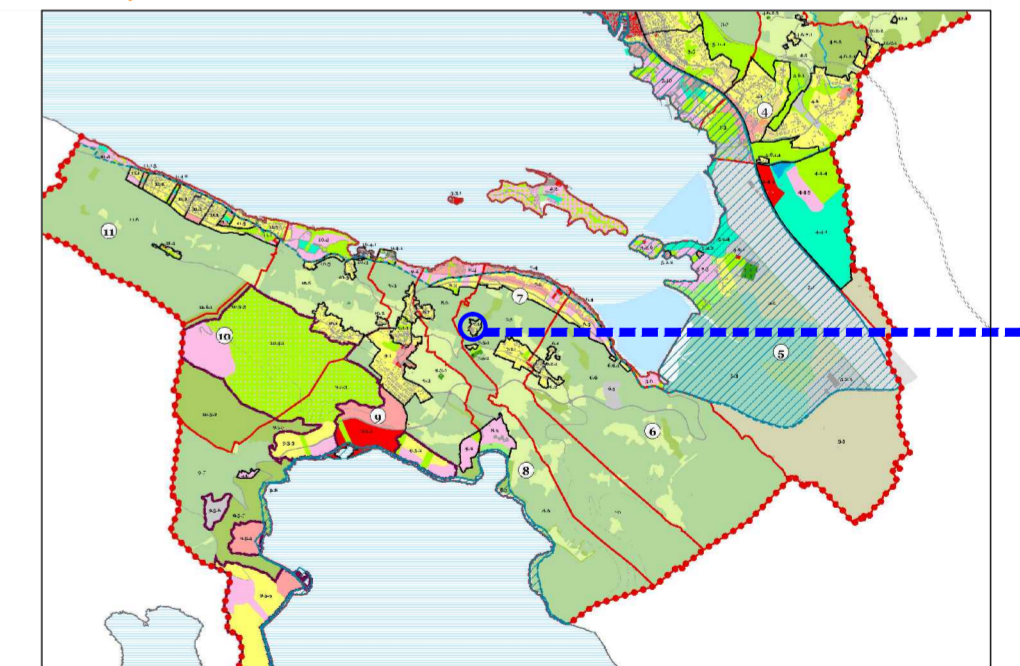
-  GRANICA OBUHVATA PLANA
-  GRANICA URBANISTIČKE PARCELE
-  OZNAKA URBANISTIČKE PARCELE
-  SPRATNOST OBJEKTA

HIDROTEHNIČKA INFRASTRUKTURA - VODOSNABDJEVANJE

-  PLANIRANI VODOVOD
-  VODOVODNI KUĆNI PRIKLJUČCI

FEKALNA KANALIZACIJA

-  PLANIRANI KANALIZACIONI VOD
-  KANALIZACIONI KUĆNI PRIKLJUČCI
-  SMJER ODVOĐENJA



list **11** 1:500
 PLAN HIDROTEHNIČKE INFRASTRUKTURE

URBANISTIČKI PROJEKAT BOGIŠIĆI

PLAN . . . 2014.

BOGIŠIĆI