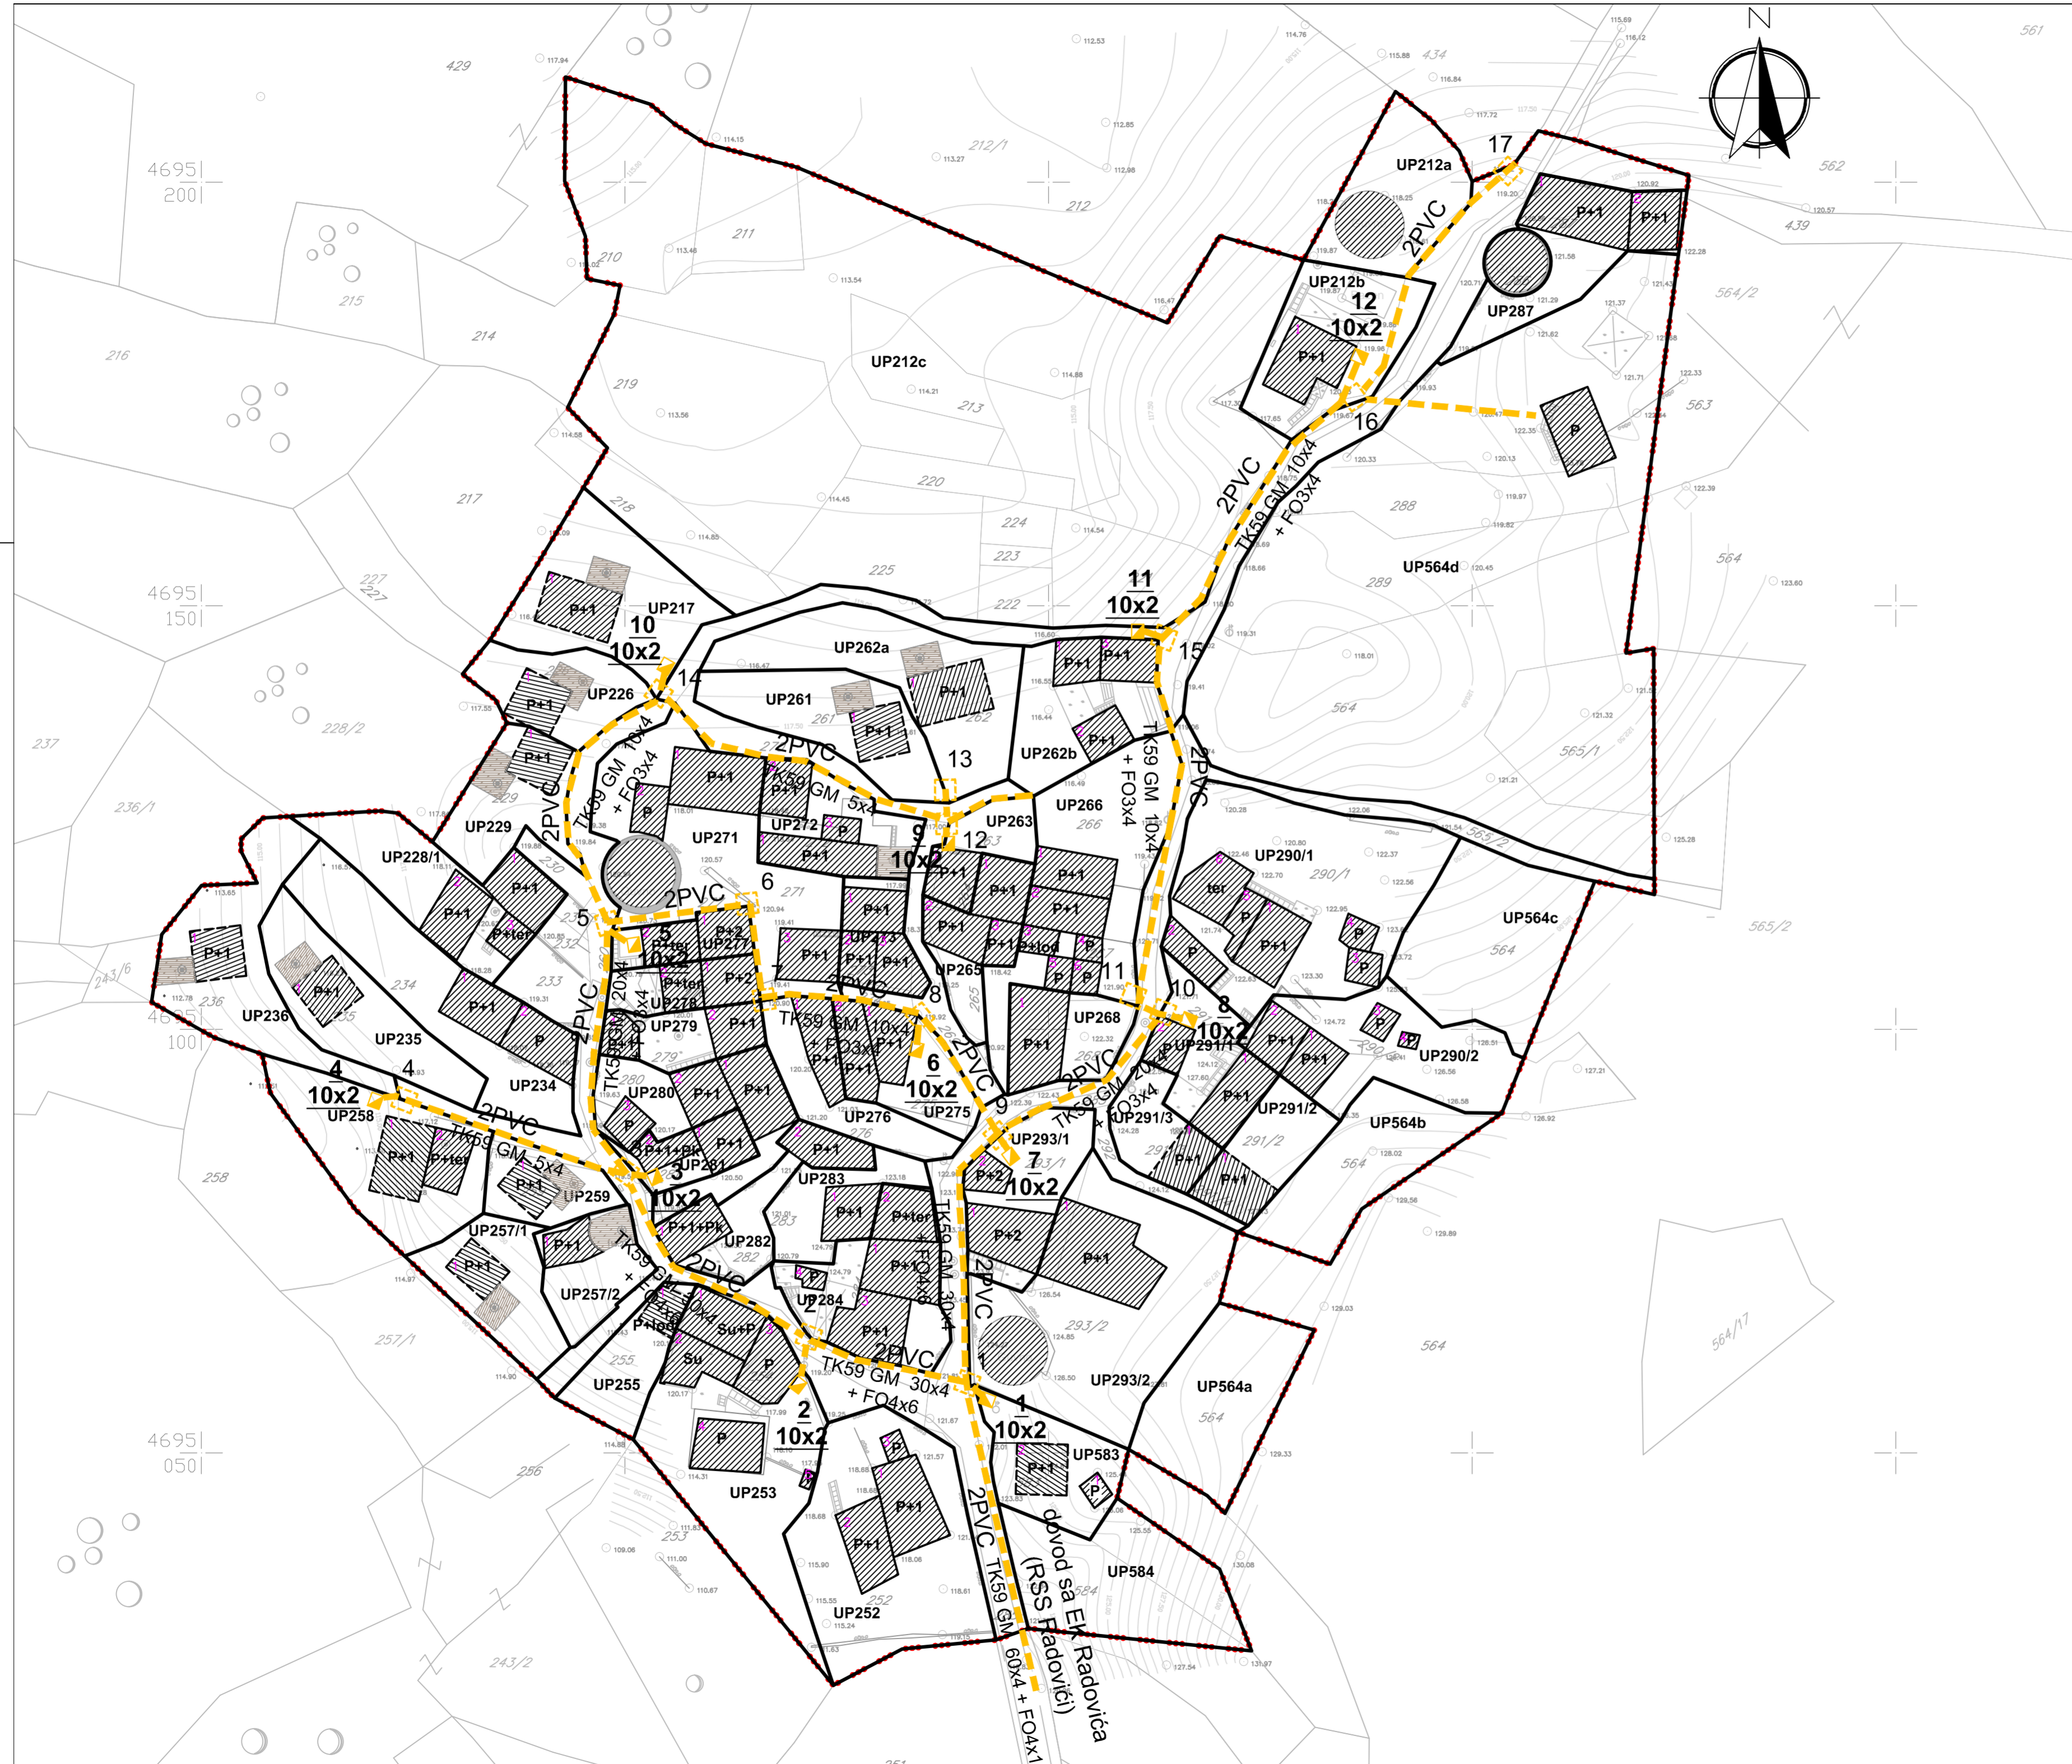



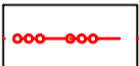

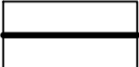









Odluka o donošenju "Urbanističkog projekta Bogišići"
 Broj: 0304 - 350 - 202 od 29.12.2014.godine


naručilac:  Opština Tivat predsjednik: *Krsto Bošković*
 Skupštine opštine

obrađivač:  MonteCEP Kotor direktor: *Saša Karajović*

odgovorni planer: *Zorana Milošević* saradnik: *Zoran Beljkaš*
 Zorana Milošević d.o.o. Zoran Beljkaš d.i.e.

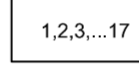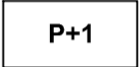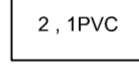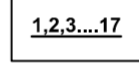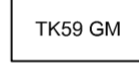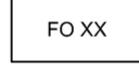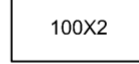

- | | | | |
|---------------------------------------------------------------------------------------|--------------------------------------------------------------------------------------|-------------------------------------------------------------------------------------|-----------------------------------|
|  | PLANIRANI TK PODZEMNI VOD (TK59GM + FO kabal) - KABLOVSKA KANALIZACIJA (PVC Ø 100mm) |  | GRANICA OBUHVATA PLANA |
|  | PLANIRANO TK OKNO |  | GRANICA URBANISTIČKE PARCELE |
|  | KABLOVSKI RAZVODNI ORMARIĆ XX |  | UP499 OZNAKA URBANISTIČKE PARCELE |
|  | BROJ PLANIRANOG TK OKNA |  | SPRATNOST OBJEKTA |
|  | BROJ PLANIRANIH PVC CIJEVI 110mm | | |
|  | BROJ PLANIRANOG TK IZVODA | | |
|  | PLANIRANI TK kabel TK59 GM | | |
|  | PLANIRANI OPTIČKI kabel A-DQ(ZN)ZY | | |
|  | KAPACITET KABLOVSKOG ORMARIĆA | | |

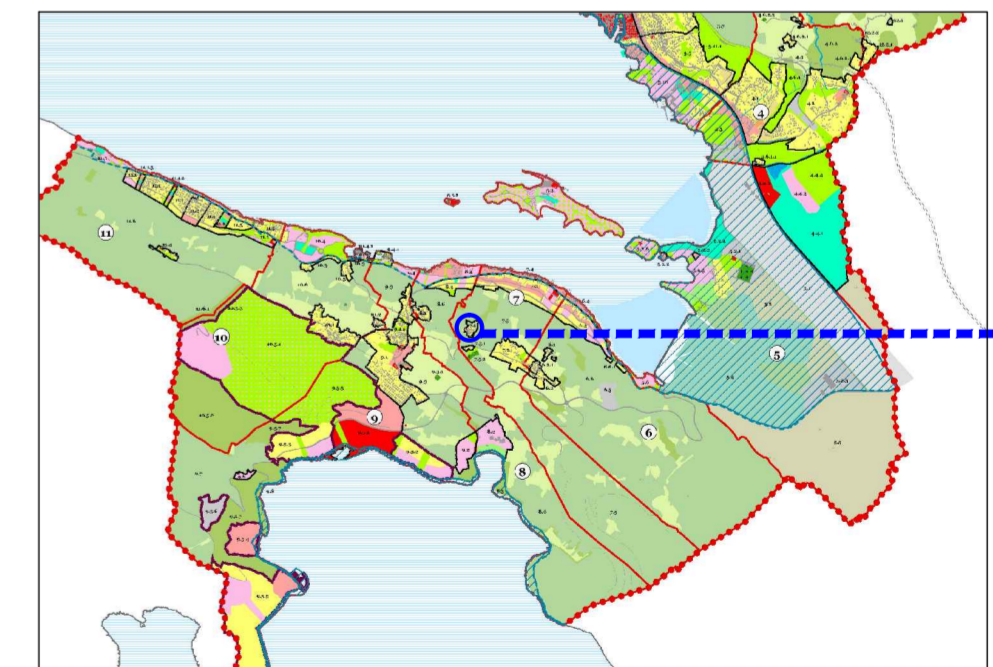

BOGIŠIĆI

list **12** 1:500
 ELEKTRONSKE KOMUNIKACIJE

URBANISTIČKI PROJEKAT BOGIŠIĆI

PLAN . . . 2014.