

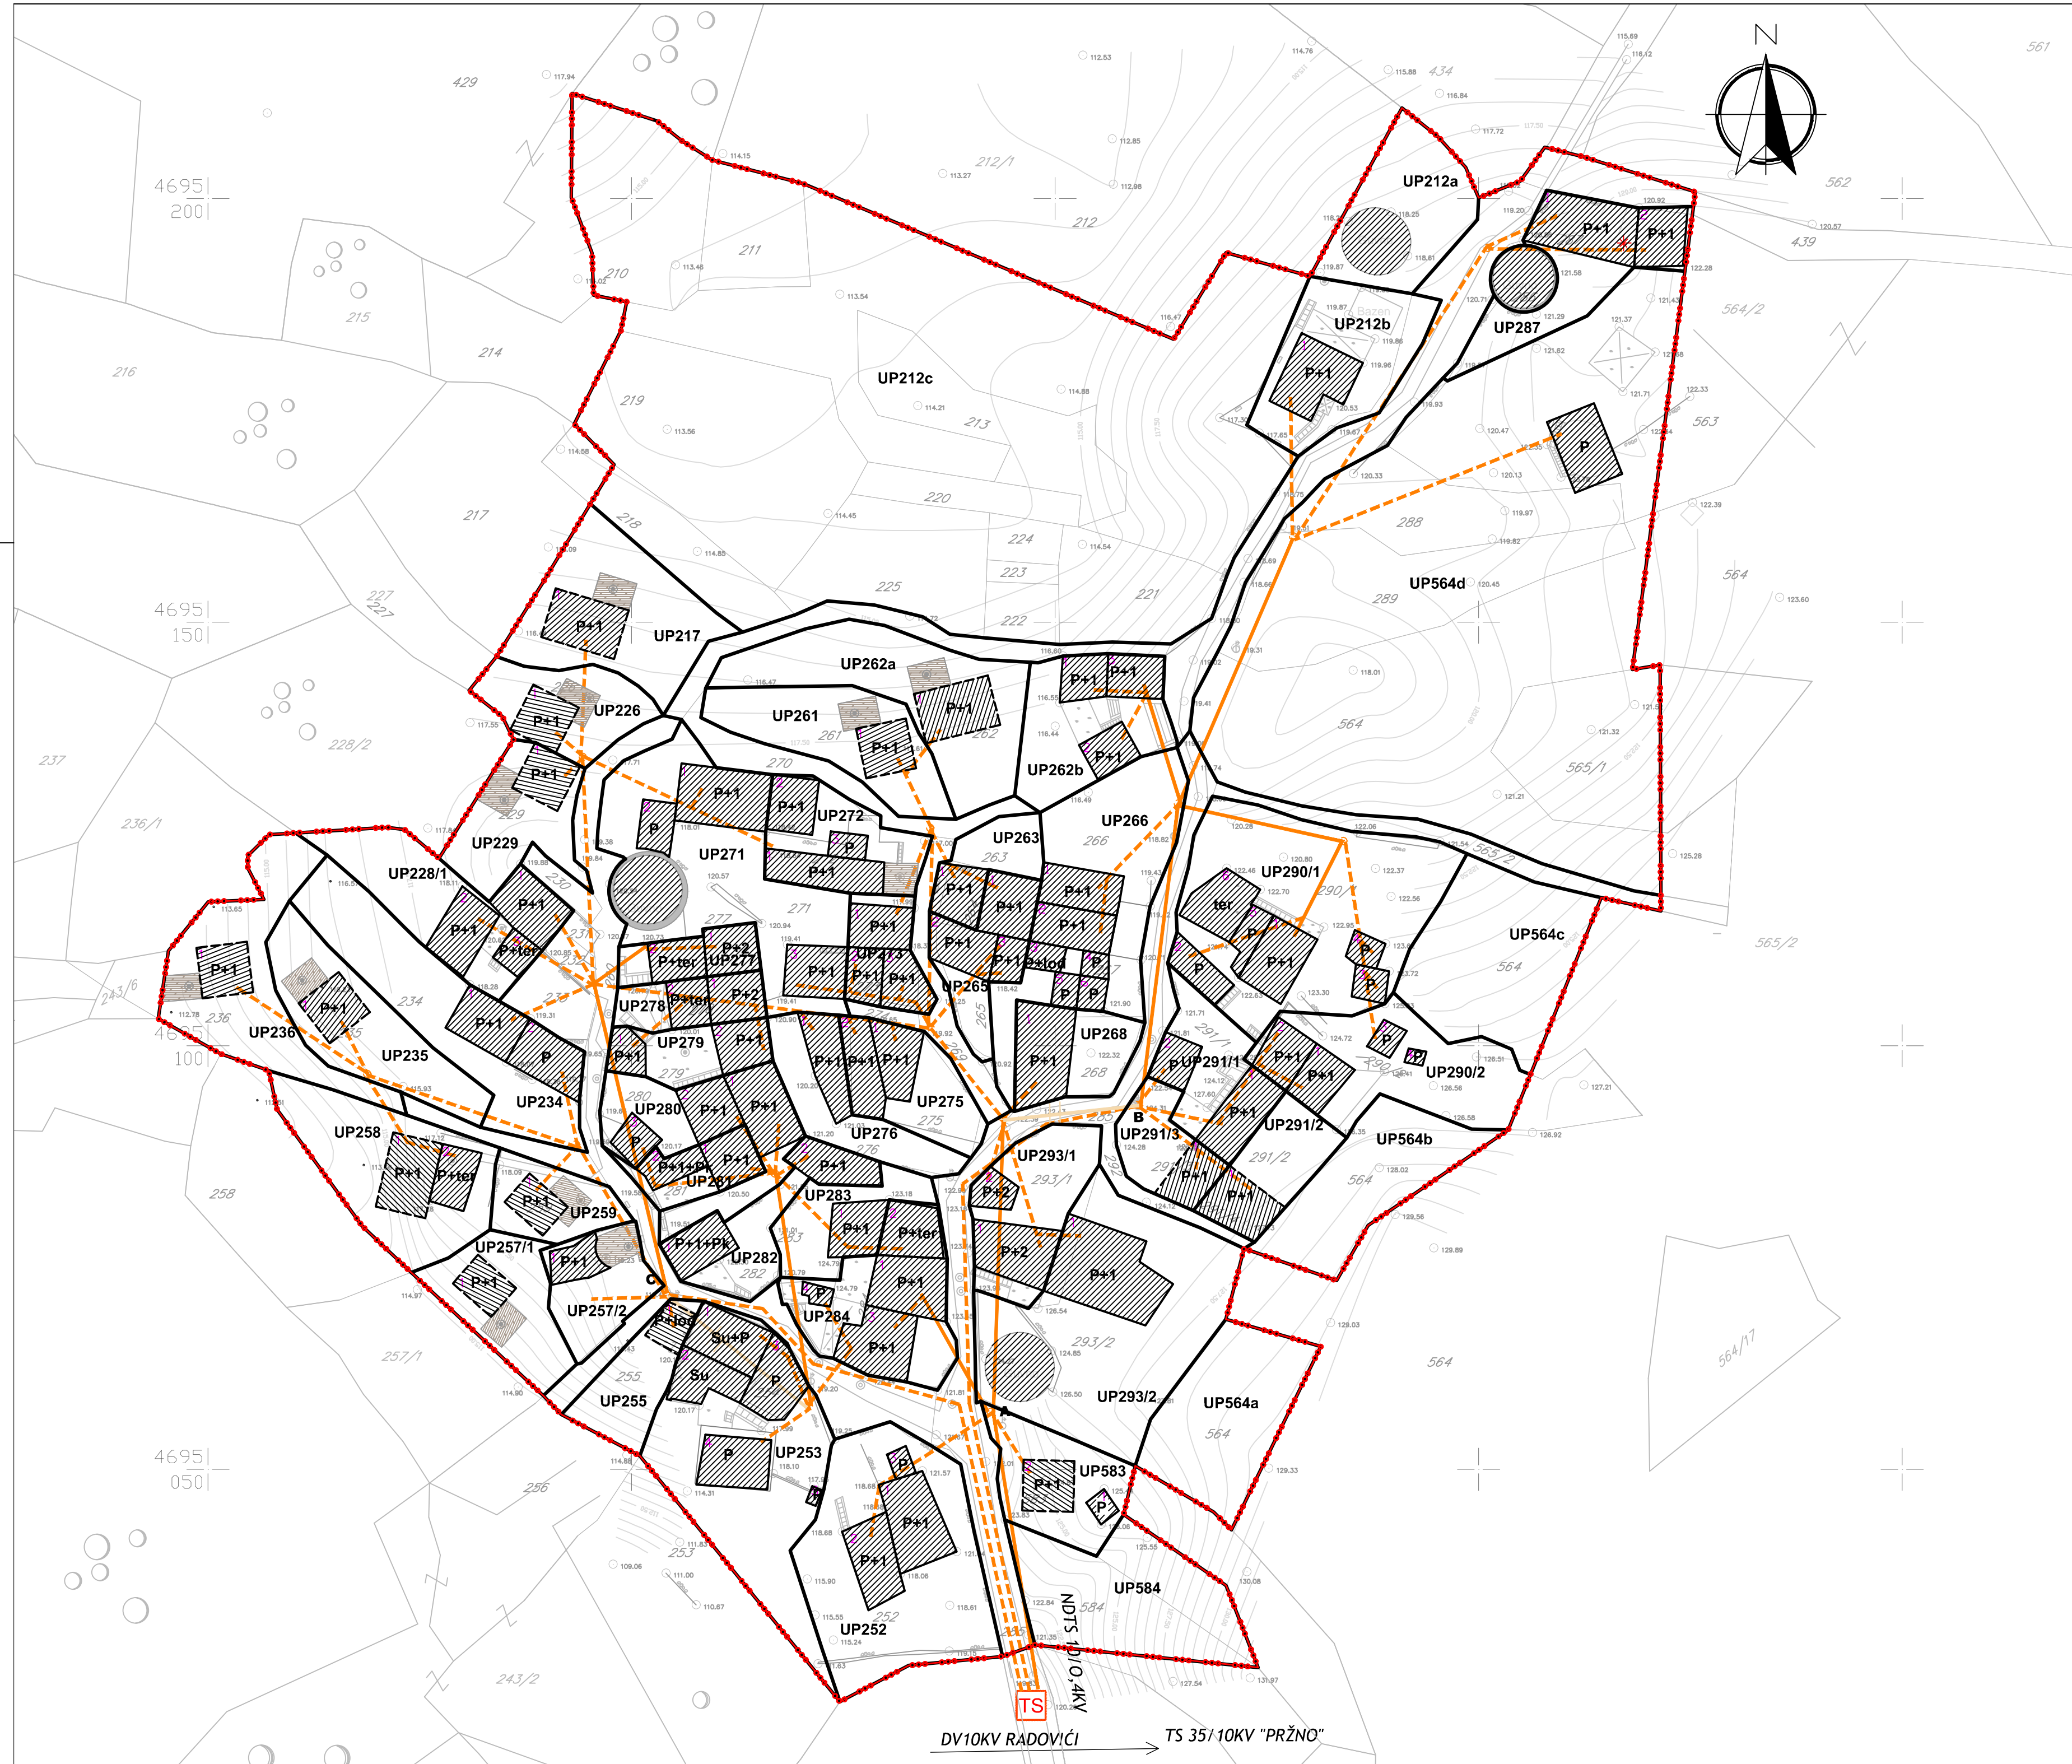


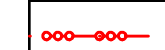
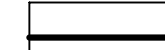

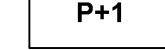




Odluka o donošenju "Urbanističkog projekta Bogišići"  
 Broj: 0304 - 350 - 202 od 29.12.2014.godine

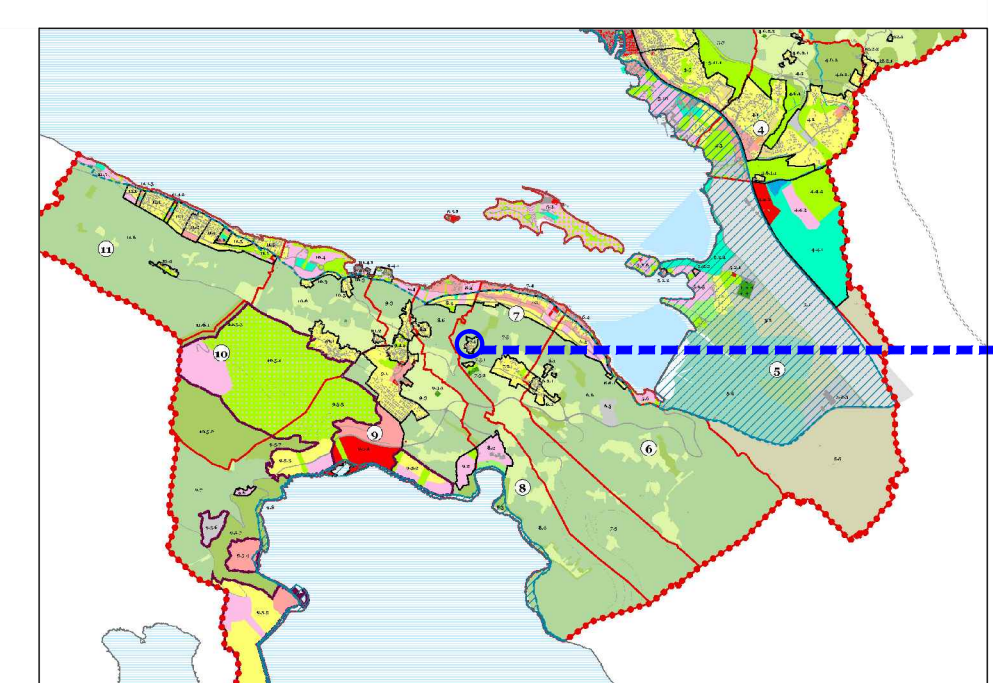
naručilac:  Opština Tivat      predsjednik: *Krsto Bošković*  
 Skupštine opštine

obrađivač:  MonteCEP Kotor      direktor: *Saša Karajović*

odgovorni planer: *Zorana Milošević*      saradnik: *Predrag Vukotić*  
 Zorana Milošević d.i.a.      Predrag Vukotić d.i.e.



-  GRANICA OBUHVATA PLANA
-  GRANICA URBANISTIČKE PARCELE
-  OZNAKA URBANISTIČKE PARCELE
-  SPRATNOST OBJEKTA
-  PLANIRANA TS 10/O,4KV
-  ELEKTROVOD 0,4KV
-  ELEKTROVOD 0,4KV - PLANIRANI
-  ELEKTROVOD 0,4KV U BEZNAPOSNOM STANJU



list **13** 1:500  
 PLAN ELEKTROENERGETIKE

**URBANISTIČKI PROJEKAT BOGIŠIĆI**

PLAN . . . 2014.

**BOGIŠIĆI**